


A ESCOLA TÉCNICA DE FORMAÇÃO DIGITAL TEM O OBJETIVO DE SER O PRINCIPAL PONTO ÂNCORA DO FINAL DO PARQUE LINEAR. ESTANDO VIZINHA A UMA POPULAÇÃO COM POUCO ACESSO AO MUNDO DIGITAL E SUAS POSSIBILIDADES A ESCOLA DEVE FOMENTAR NOVOS HORIZONTES A SEUS ALUNOS.

NO INÍCIO DESSA PARTE DO PARQUE A PISTA DE SKATE REPRESENTA UMA ATIVIDADE DIFERENTE E ATRATIVO PARA A POPULAÇÃO JOVEM DO ENTORNO.

A PRAÇA DE FLAMBOYANTS NO INÍCIO DO TRECHO 07 TEM O OBJETIVO DE GERAR UM ATRATIVO VISUAL PARA O FINAL DO PARQUE LINEAR. ADEMAIS, FUNCIONA UM PONTO DE ENCONTRO SOB AS ÁRVORES ENTRE OS BAIRROS.

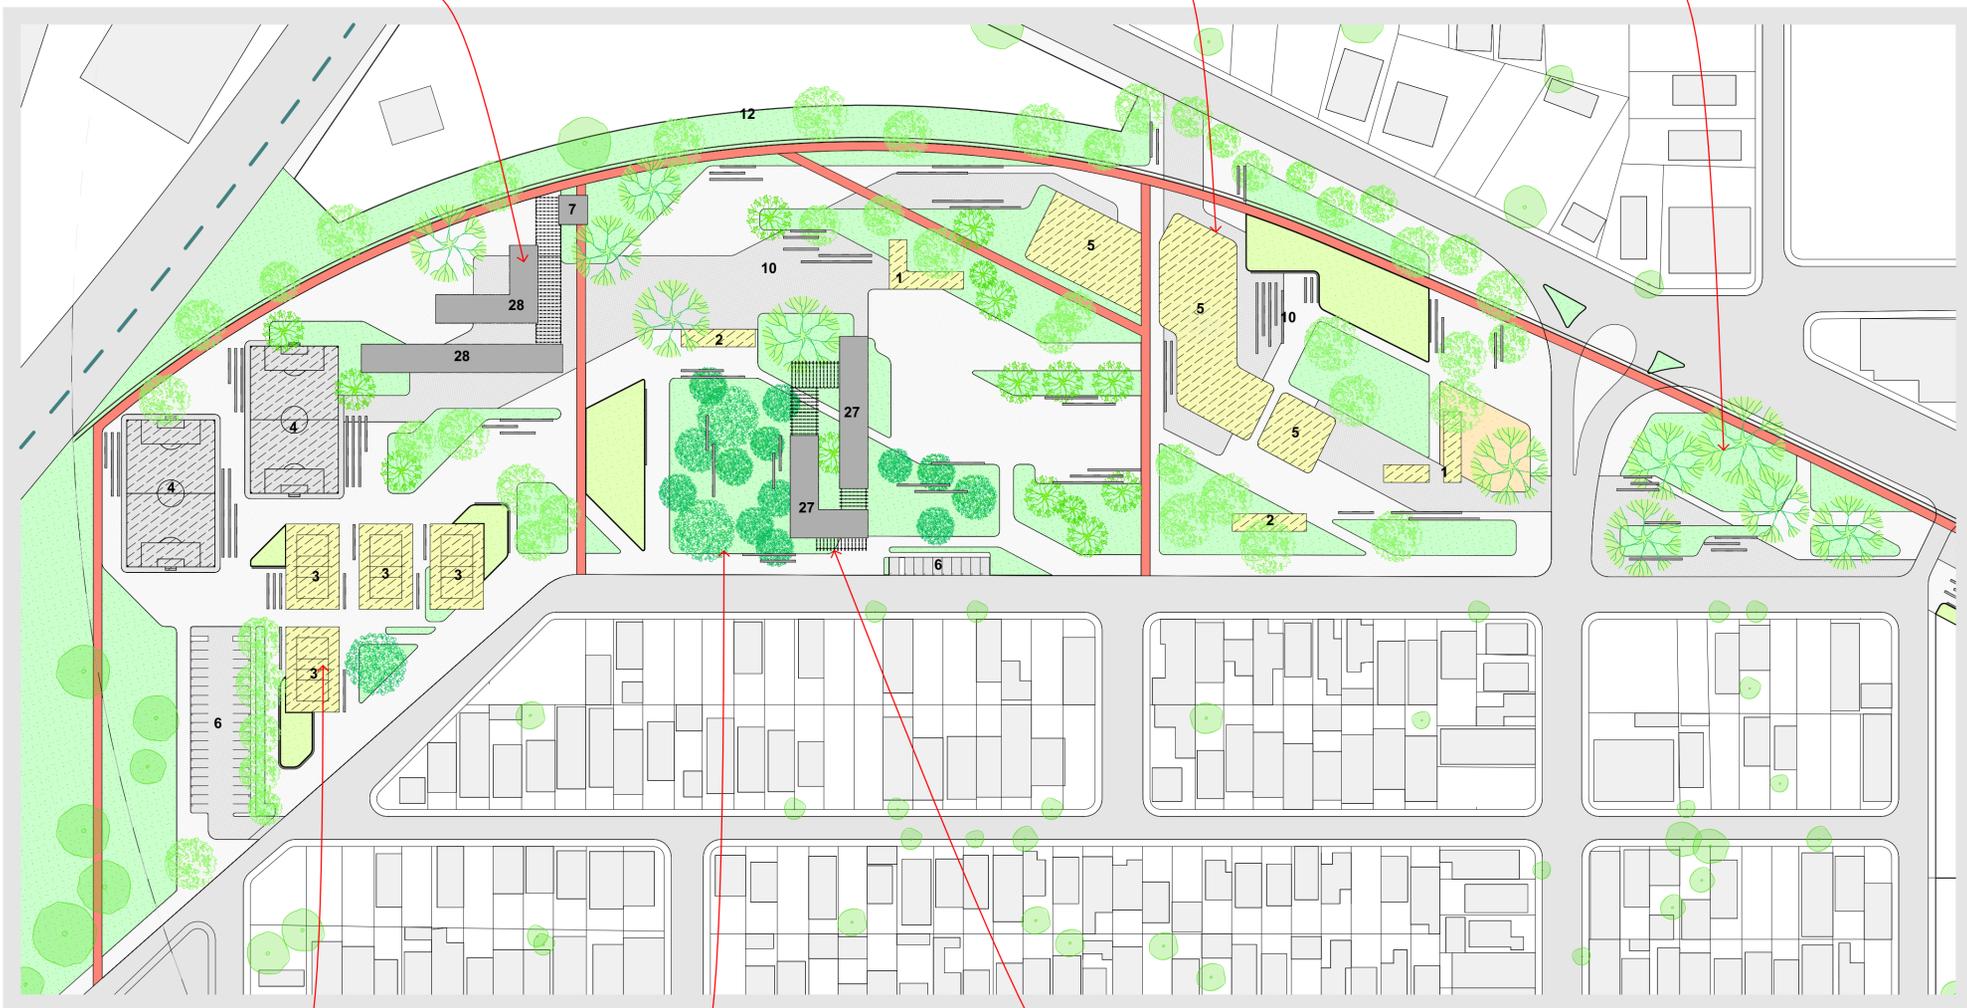


OS ÚLTIMOS EQUIPAMENTOS RESPONSÁVEIS POR FAZER A TRANSIÇÃO ENTRE O PARQUE E A ÁREA DOS ATUAIS TRILHOS DA FERROVIA. CENTRO ATLÂNTICA SÃO QUARAS ESPORTIVAS QUE DEVEM SERVIR À ESCOLA E A POPULAÇÃO COMO UM TODO.

O CANTEIRO DE ÁRVORES FRUITIFERAS AO REDOR DA CRECHE BUSCA CRIAR UM ESPAÇO DE SOCIALIZAÇÃO DA COMUNIDADE E DE APRENDIZADO PARA AS CRIANÇAS.


A CRECHE AQUI PROPOSTA REPRESENTA UM EQUIPAMENTO NECESSÁRIO PARA A POPULAÇÃO VIZINHA DESSE TRECHO DO PARQUE. TAL ÂNCORA, LIGADA À MALHA URBANA E AO PARQUE, GARANTE MAIOR QUALIDADE DE VIDA AOS PAIS E MÃES DO ENTORNO.

TRECHO 07 - PLANTA GERAL  
ESC. 1:1000

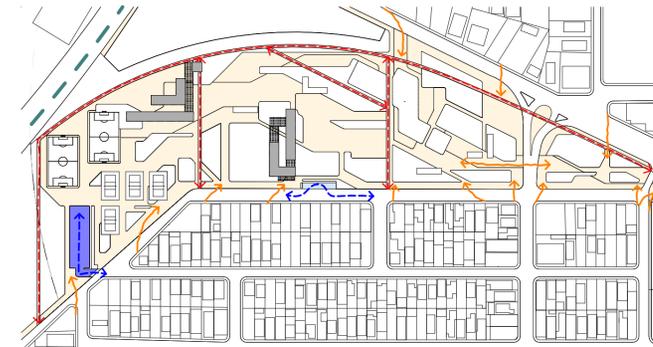

TRECHO 07 - ESQUEMA DE FLUXOS  
ESC. 1:3000

- Calçamento de acesso pedestral
- Calçamento de acesso compartilhado pedestres/veículos
- Calçamento de acesso de veículos
- Ciclovia
- Fluxo de veículos automotores
- Fluxo de bicicletas
- Fluxo de acesso de pedestres

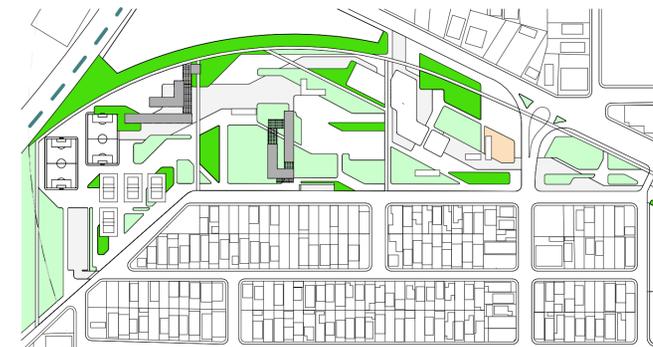


TRECHO 07 - ESCALA DOS CANTEIROS  
ESC. 1:3000

- Calçamento de piso drenante branco
- Calçamento de piso drenante cinza - resistente ao fluxo de veículos
- Canteiro de forração caminável
- Canteiro de vegetação arbustiva ornamental
- Canteiro de areia
- Edifícios do parque

Nº	LEGENDA	DESCRIÇÃO
1		PARQUE INFANTIL
2		ACADEMIA AO AR LIVRE
3		QUADRA DE VÔLEI/PETECA
4		QUADRA DE FUTEBOL
5		PISTA DE SKATE
6		ESTACIONAMENTO
7		BICICLETÁRIO VERTICAL
10		PRAÇA DE REUNIÃO DE PÚBLICO
12		MURAL DESTINADO A APROPRIAÇÃO CULTURAL
27		CRECHE/MATERNAL
28		ESCOLA TÉCNICA DE FORMAÇÃO DIGITAL

- ÁRVORES EXISTENTES
- ÁRVORE DE MARCO VISUAL - FLAMBOYANT
- ÁRVORE ORNAMENTAL NATIVO CERRADO
- ÁRVORE FRUITIFERA
- ÁRVORE DE SOMBRA
- PISO DRENANTE BRANCO
- PISO DRENANTE CINZA
- CICLOVIA / CICLOFAIXA
- TRILHOS REMANESCENTES DA ANTIGA FERROVIA
- EDIFÍCIO HISTÓRICO
- EDIFÍCIO PROPOSTO
- EQUIPAMENTO DO PARQUE
- BANCOS
- TOTEM INFORMATIVO
- CANTEIRO SIMPLES
- CANTEIRO ALTO - SISTEMA TecGarden
- CANTEIRO DE AREIA

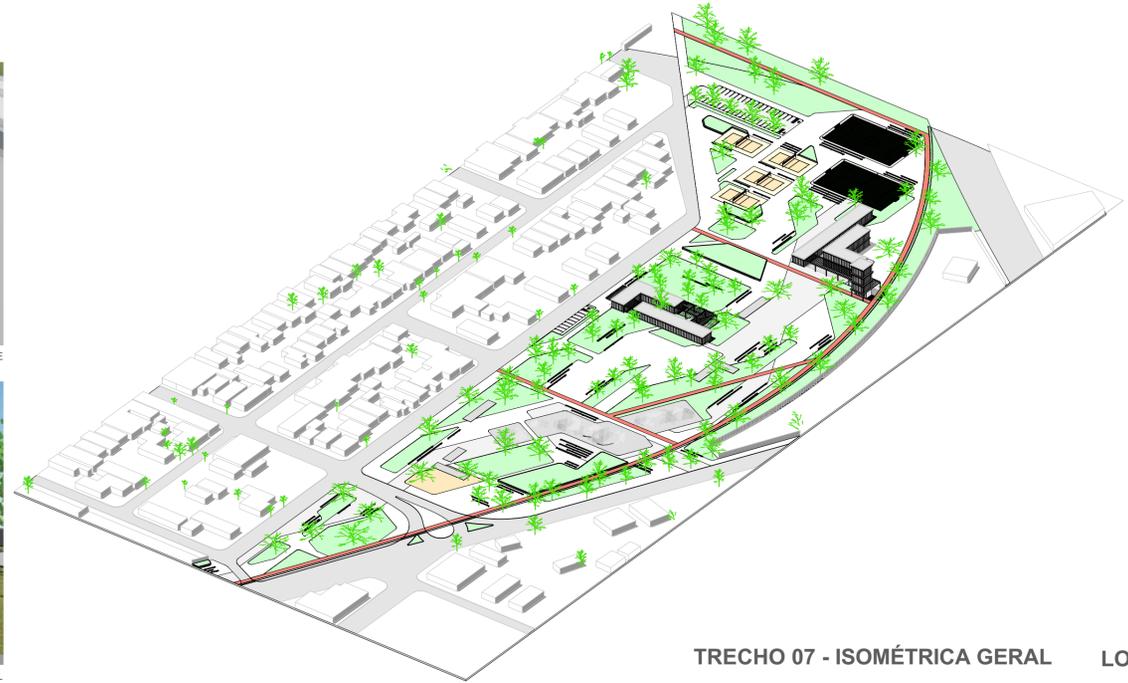

TRECHO 07 - ISOMÉTRICA GERAL LOCALIZAÇÃO DO TRECHO 07  
ESC. 1:30000

TRABALHO DE CONCLUSÃO DE CURSO II

REQUALIFICAÇÃO DO ESPAÇO FERROVIÁRIO ARAGUARINO: PATRIMÔNIO, PAISAGEM E DIVERSIDADE URBANA

UNIVERSIDADE FEDERAL DE UBERLÂNDIA - UFU  
FACULDADE DE ARQUITETURA E URBANISMO E DESIGN - FAUeD  
CURSO DE ARQUITETURA E URBANISMO  
THIAGO JOÃO SOUSA SILVA - 11611ARQ022  
SOB ORIENTAÇÃO DA PROF. DRA. MARIA ELIZA GUERRA

PRANCHA