PLANTA ESTACIONAMENTO SUBSOLO

ESC 1:100

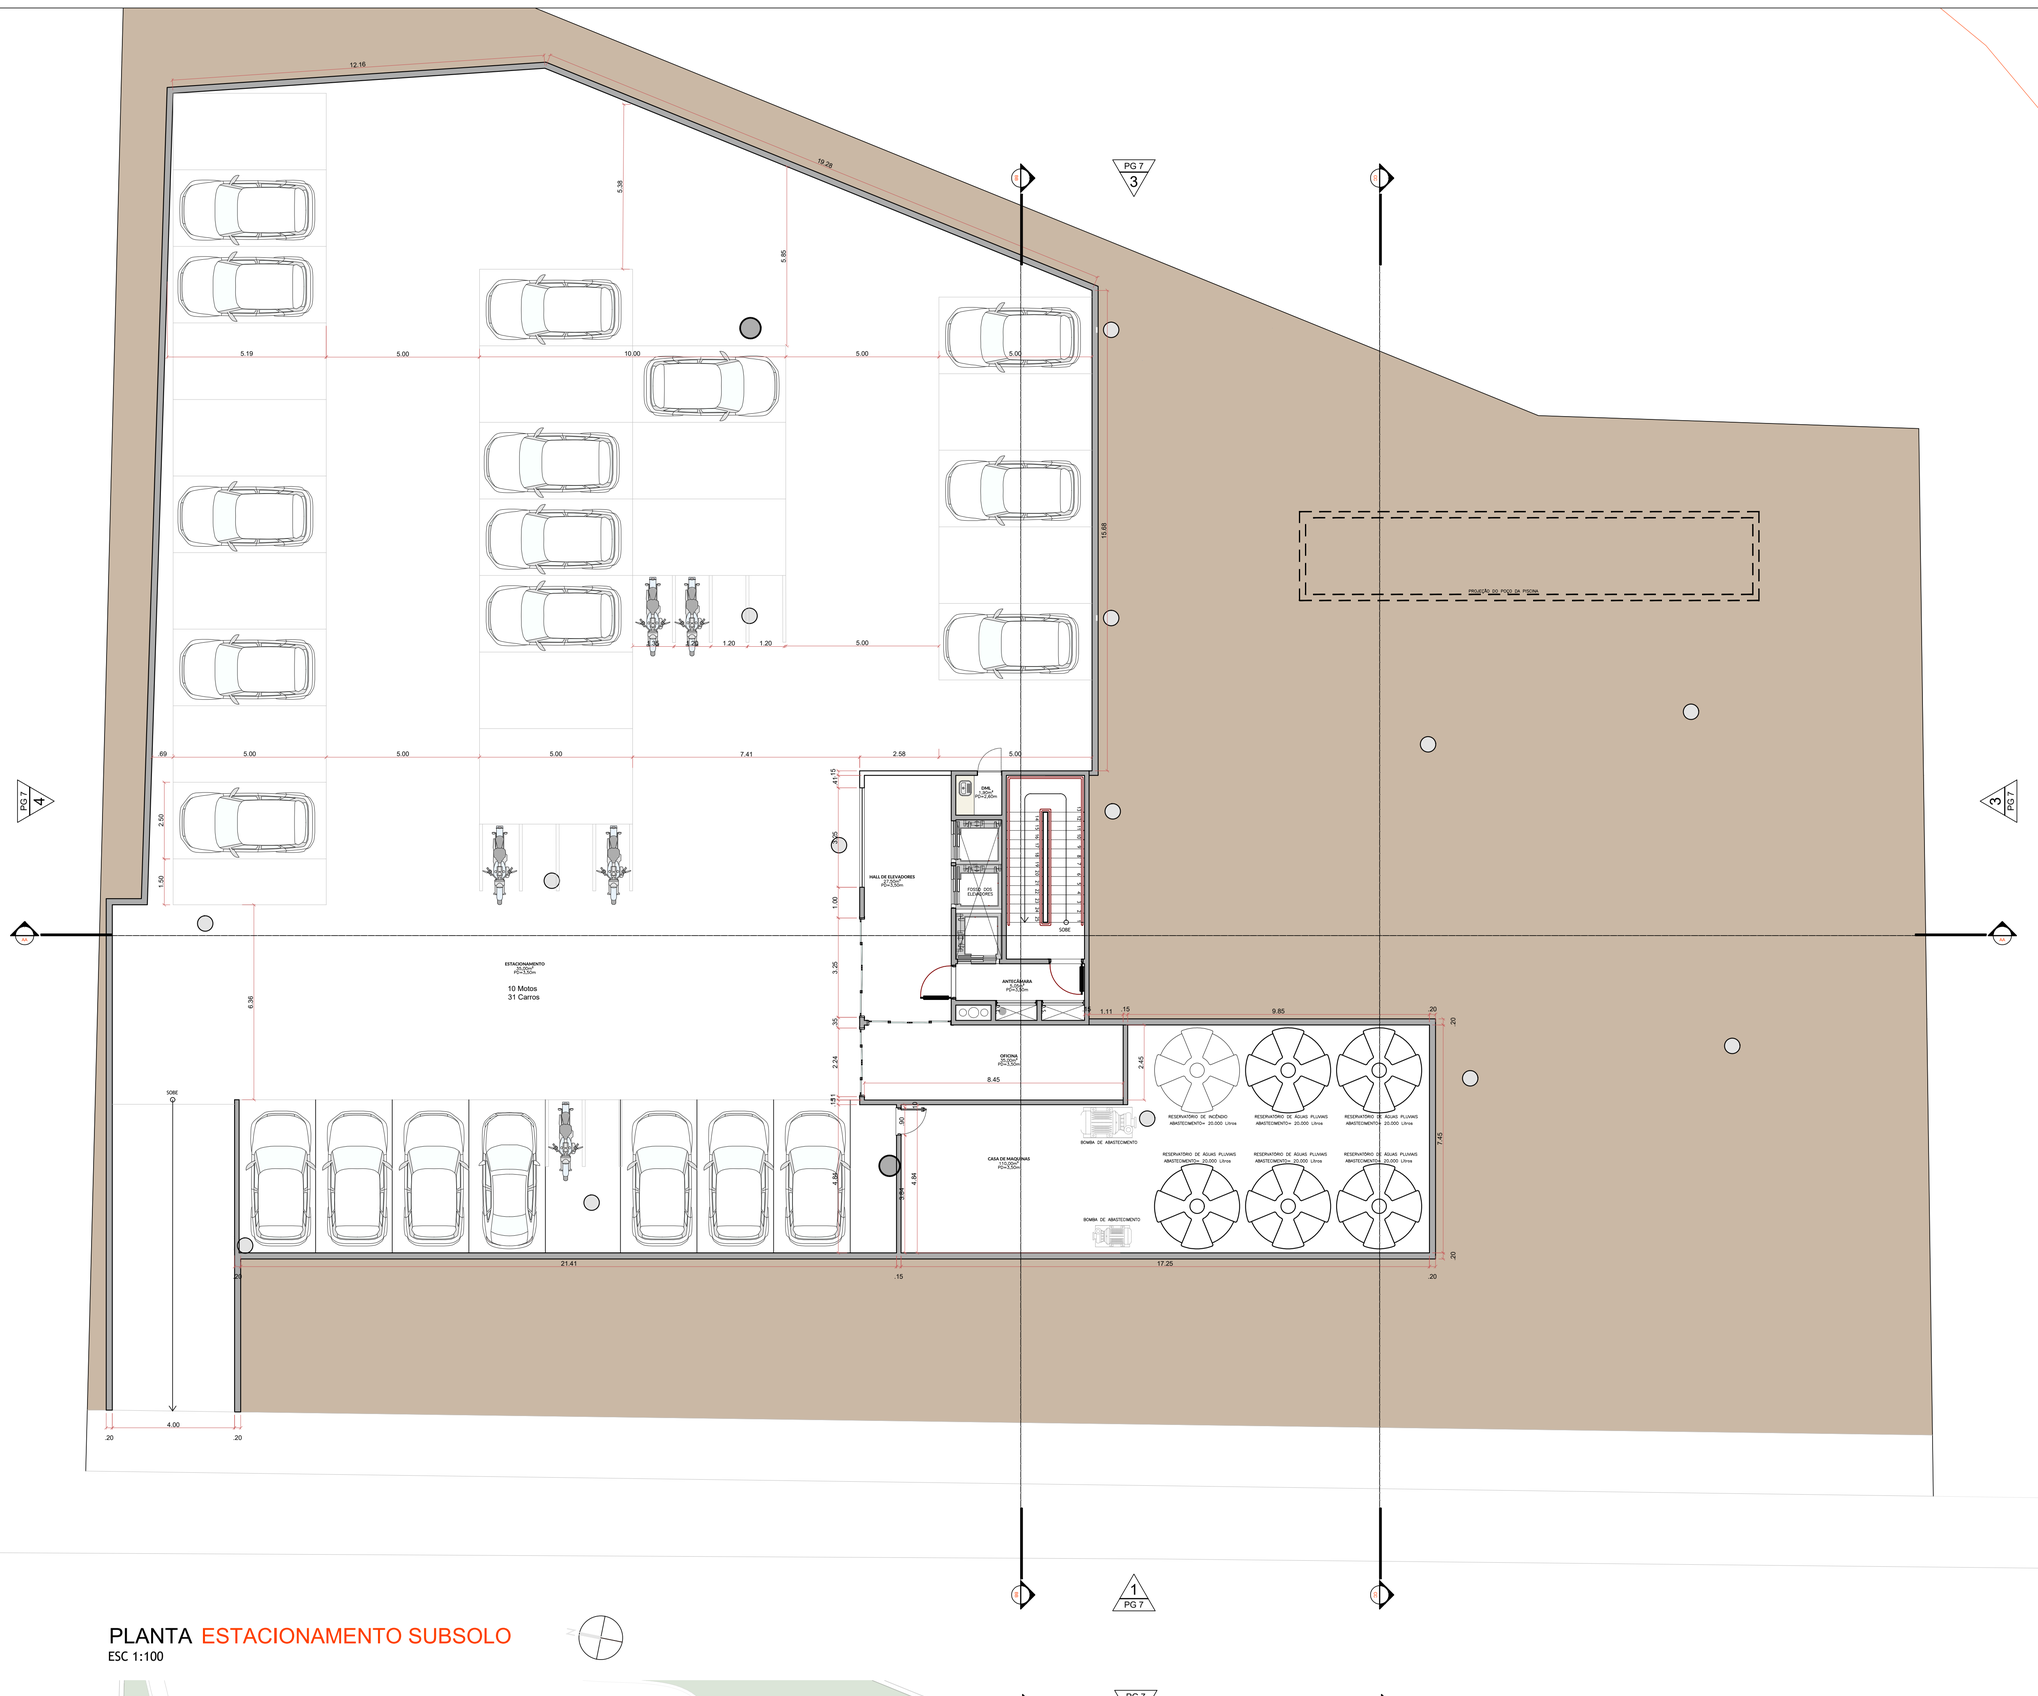

PLANTA MEZANINO

ESC 1:100

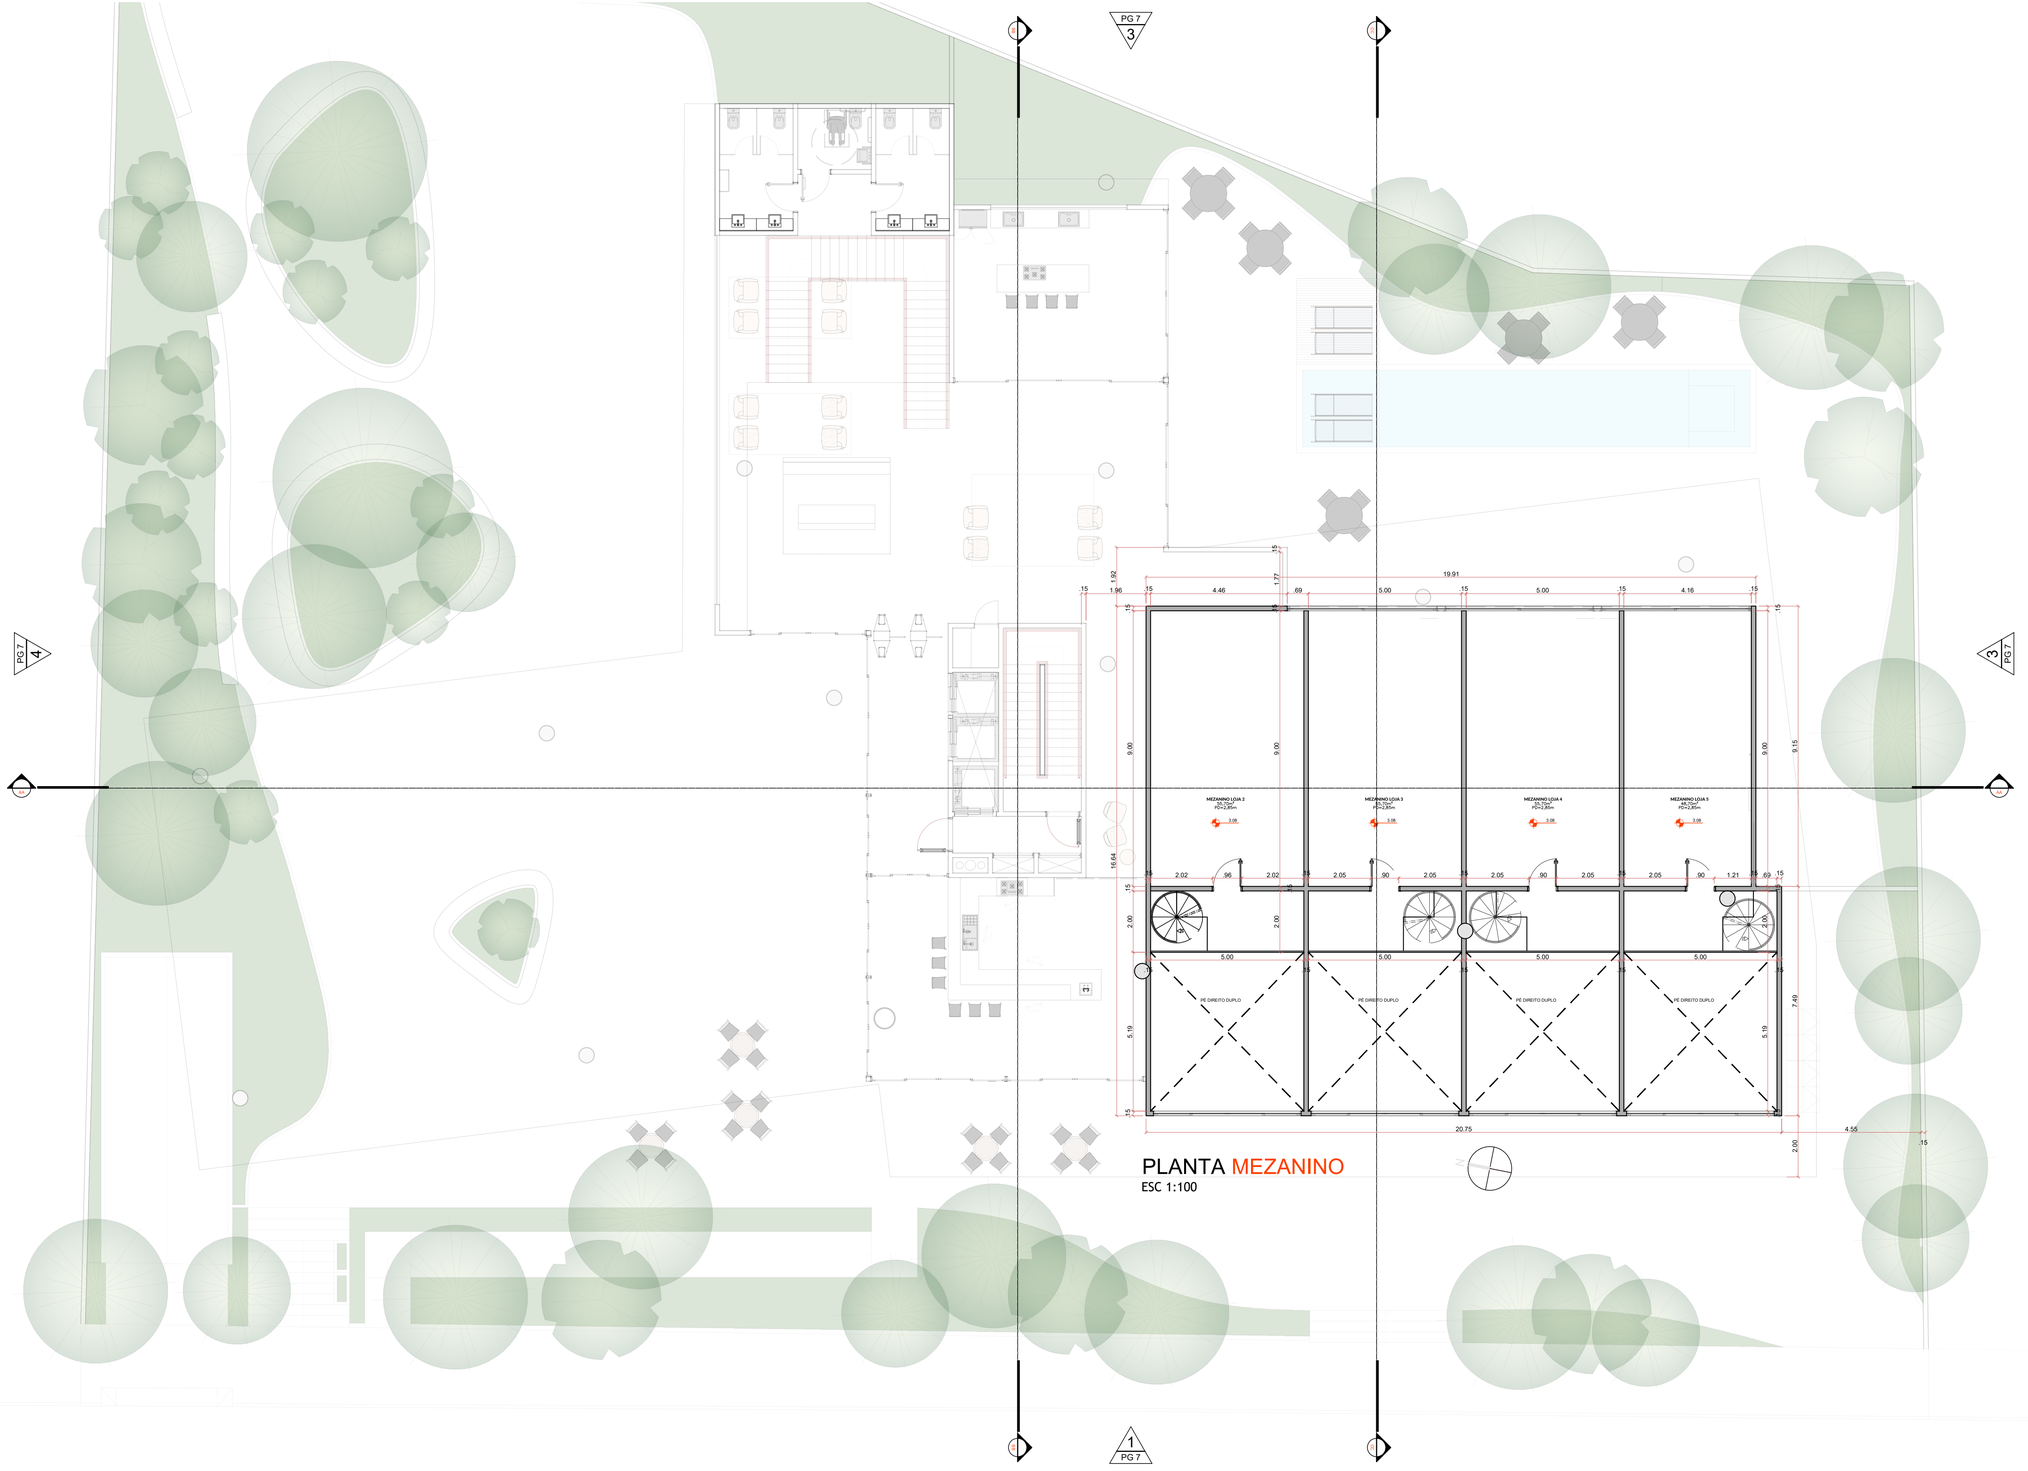

PROJETO EXECUTIVO

PROJETO DE ARQUITETURA

Proprietário: UFU - UNIVERSIDADE FEDERAL DE UBERLÂNDIA

Local: RUA MATHEUS LUCAS MARTINS, 40, UBERLÂNDIA - MG

Autor do Projeto:

MIGUEL DE FREITAS NETO
GRADUANDO EM ARQUITETURA E URBANISMO

Co-autores do Projeto:

SIMONE BARBOSA VILLA
ARQUITETA E URBANISTA

BEATRIZ GOULART
ARQUITETA E URBANISTA

Responsável Técnico:

Assunto:	Escala:	Data:	Folha:
PLANTA ESTACIONAMENTO E PLANTA MEZANINO DAS LOJAS	INDICADA	OUT/21	02