



Pavimento Térreo
1:200

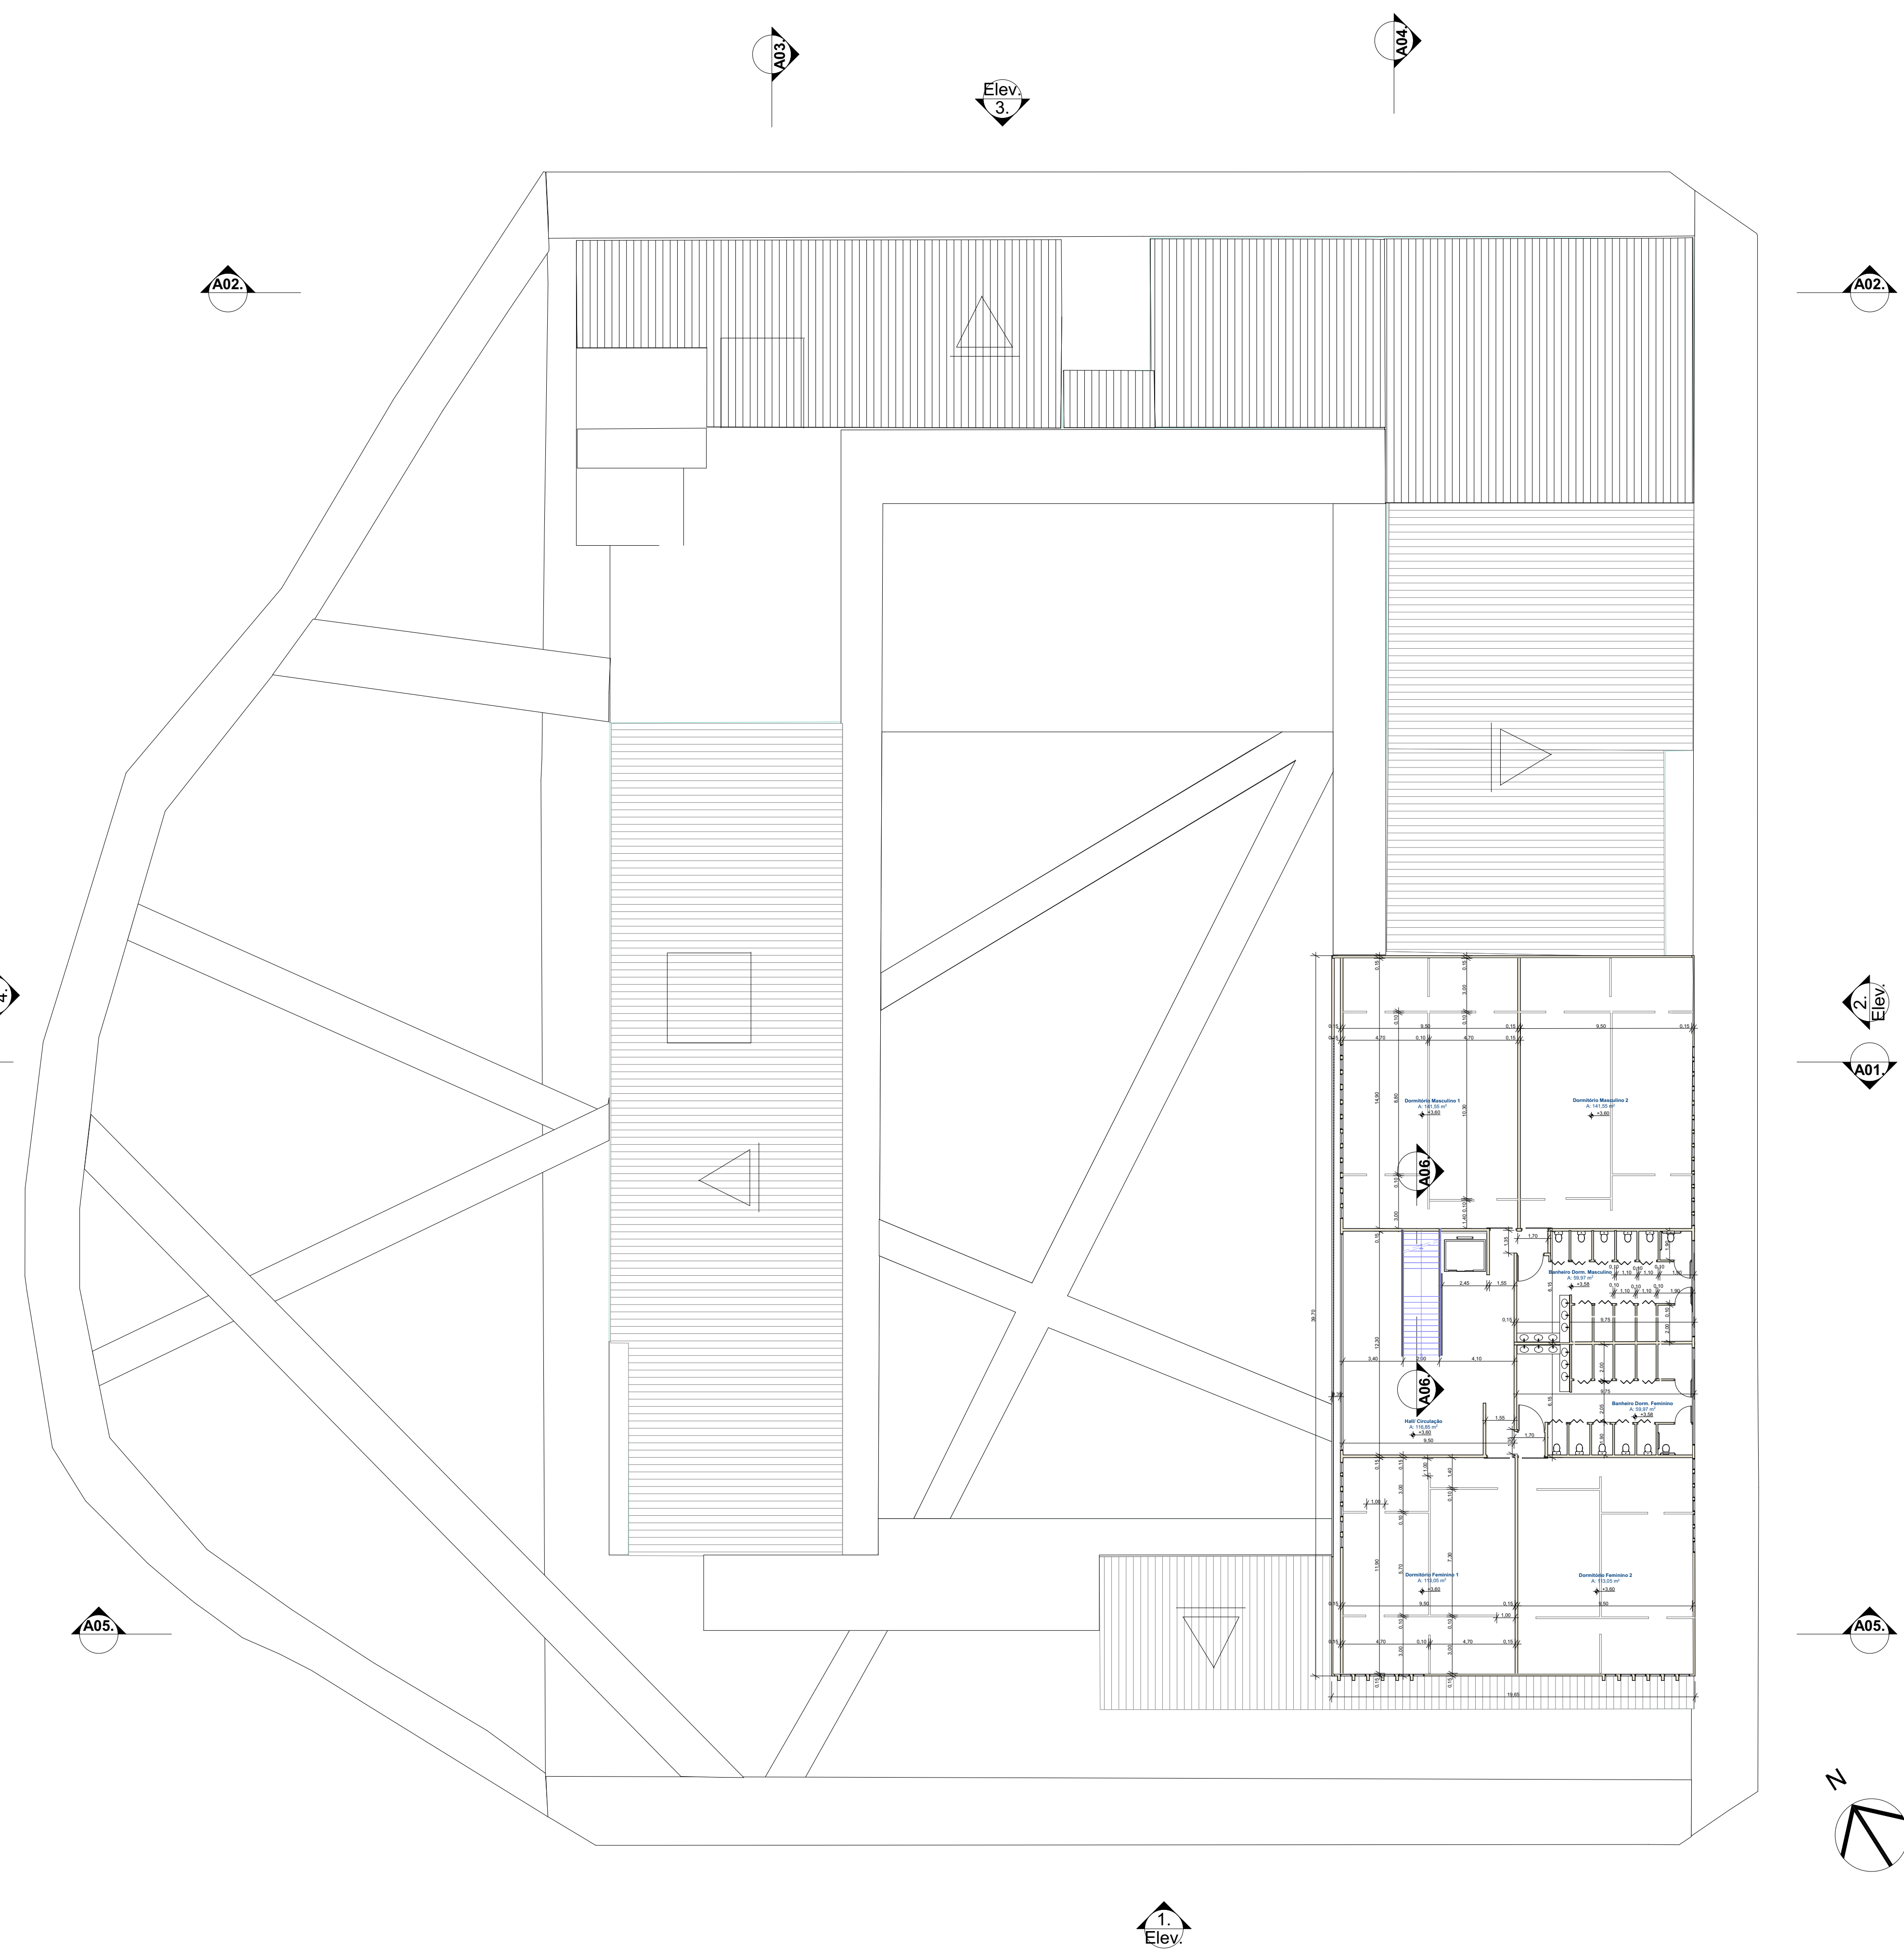


Primeiro pavimento
1:200

Centro de Apoio Para Pessoas em Situação de Rua

UNIVERSIDADE FEDERAL DE LIBERLÂNDIA
FACULDADE DE ARQUITETURA E URBANISMO E DESIGN - FAU&D
DISCENTE: KARINA MARQUES PERES - 11711AR040
ORIENTADOR: GLAUCO DE PAULA COCOZZA

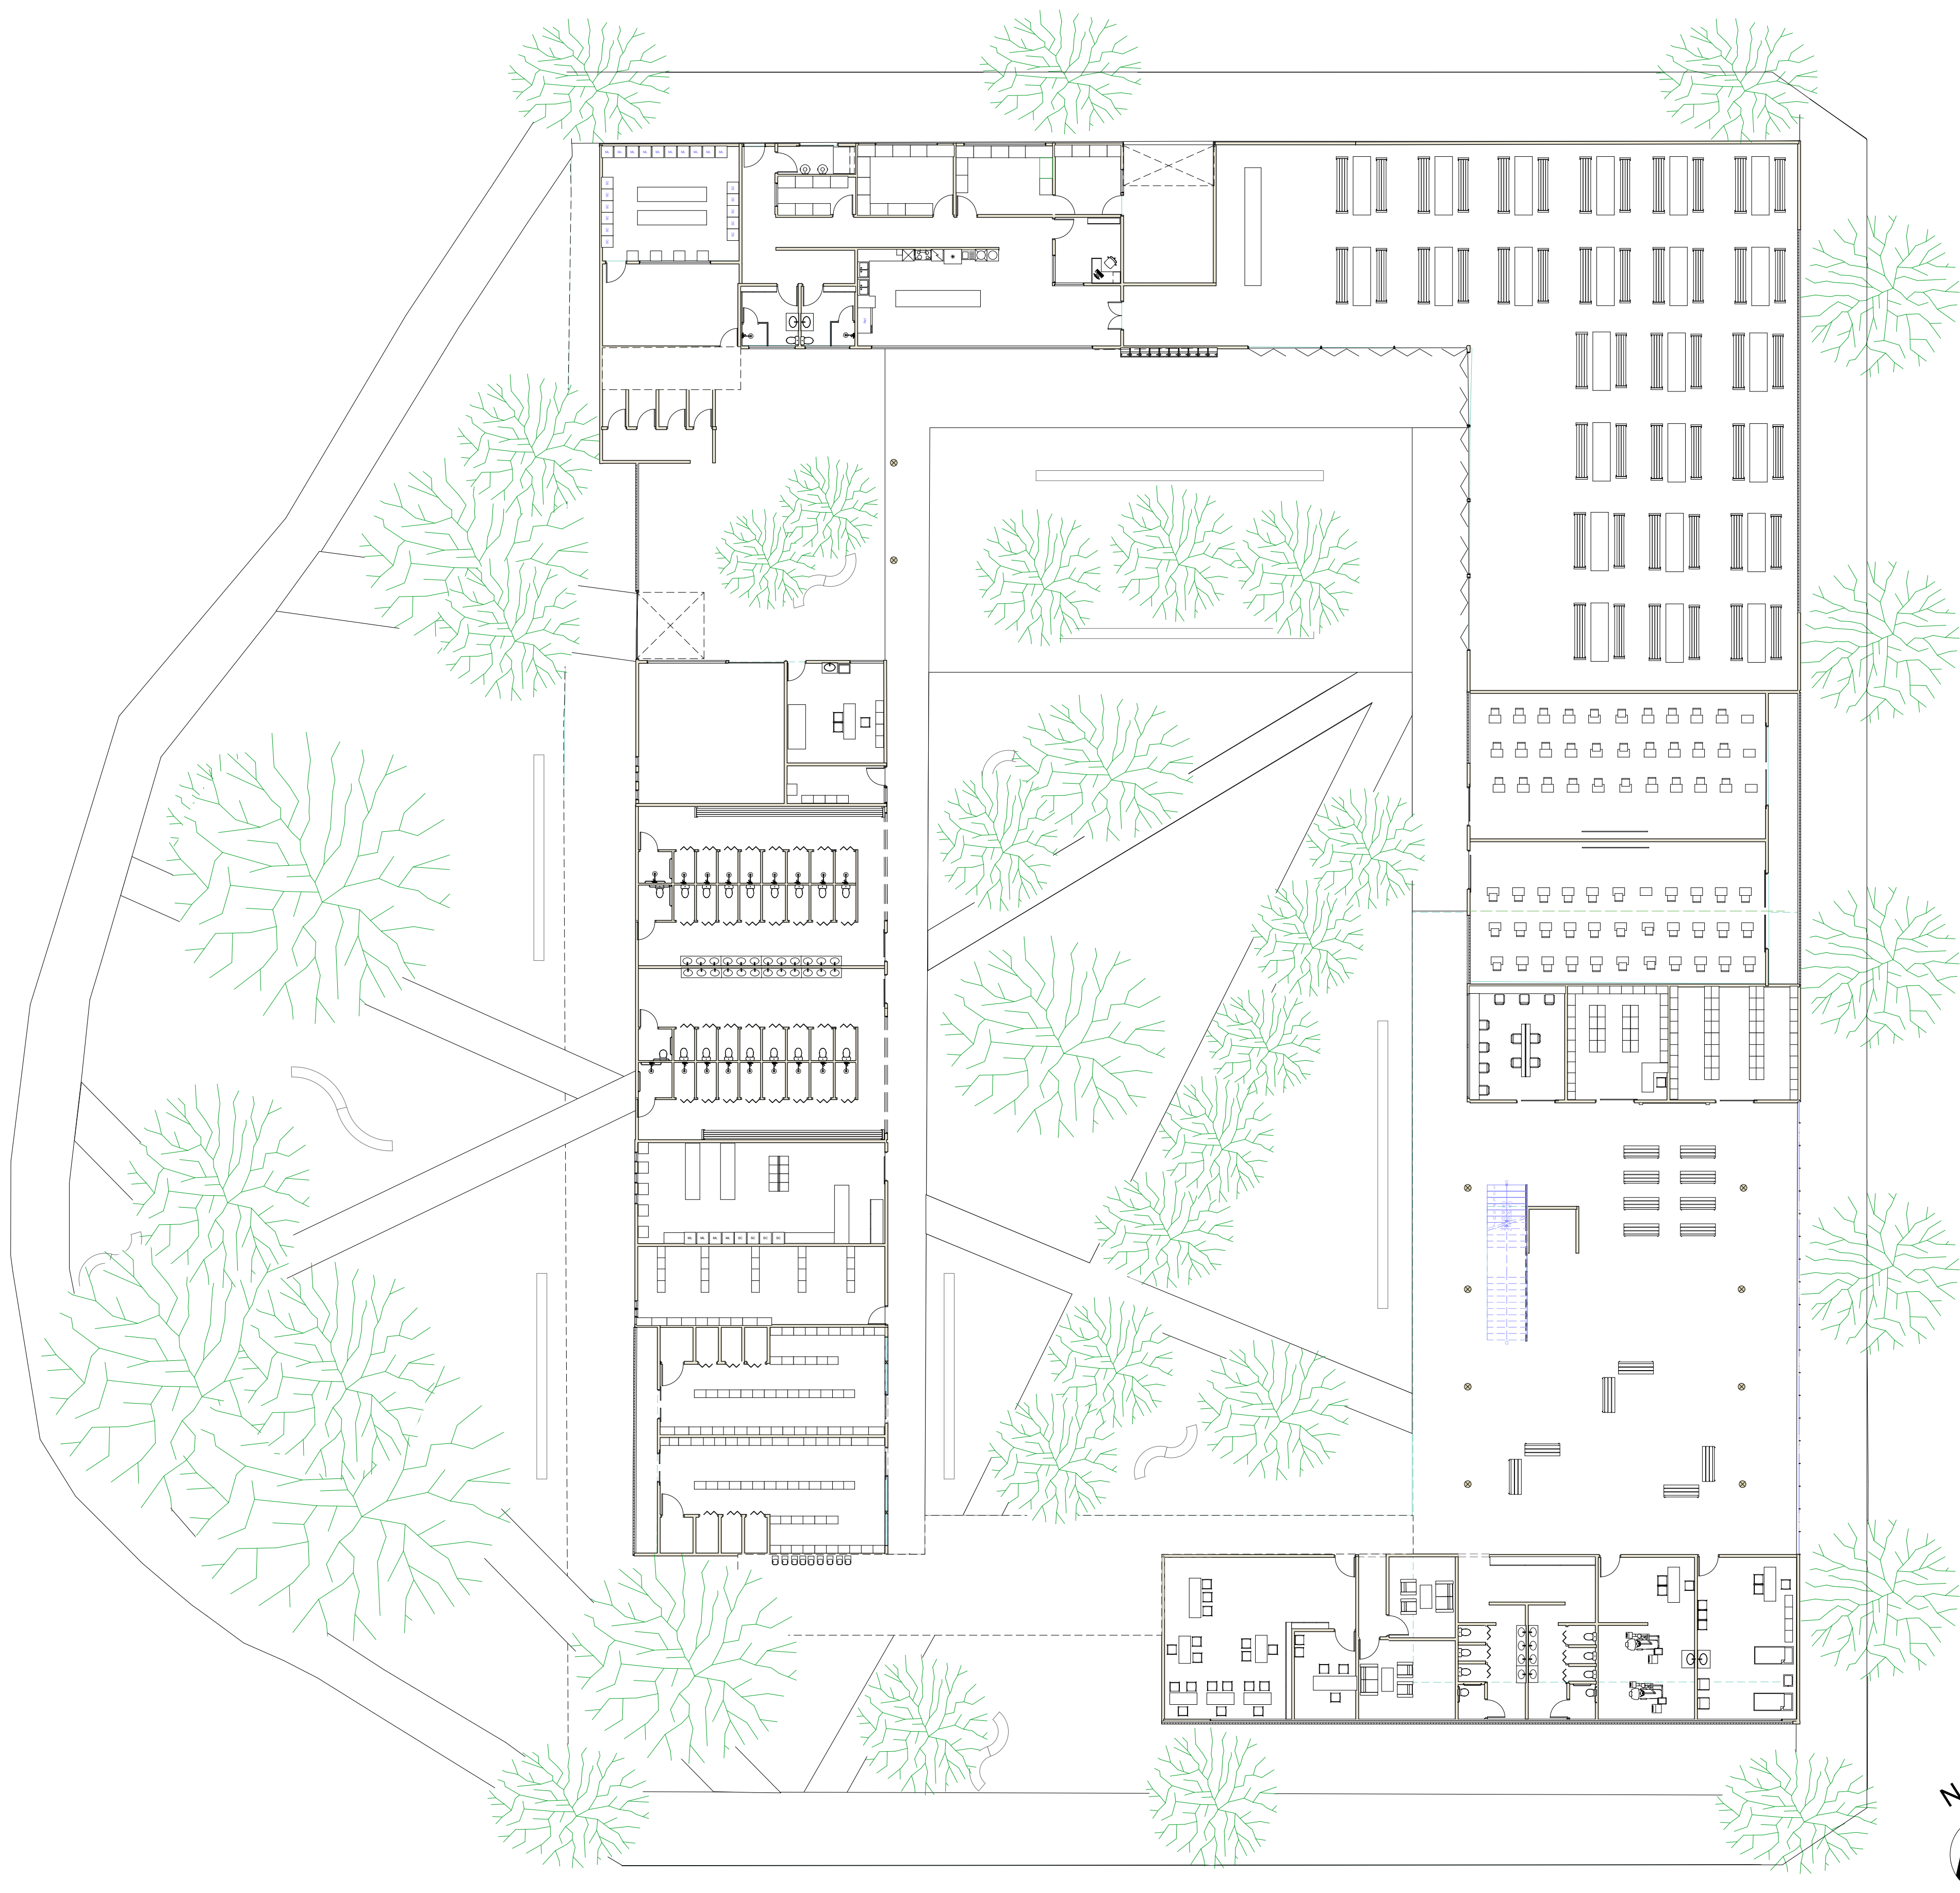


0. Layout pavimento térreo
1:200

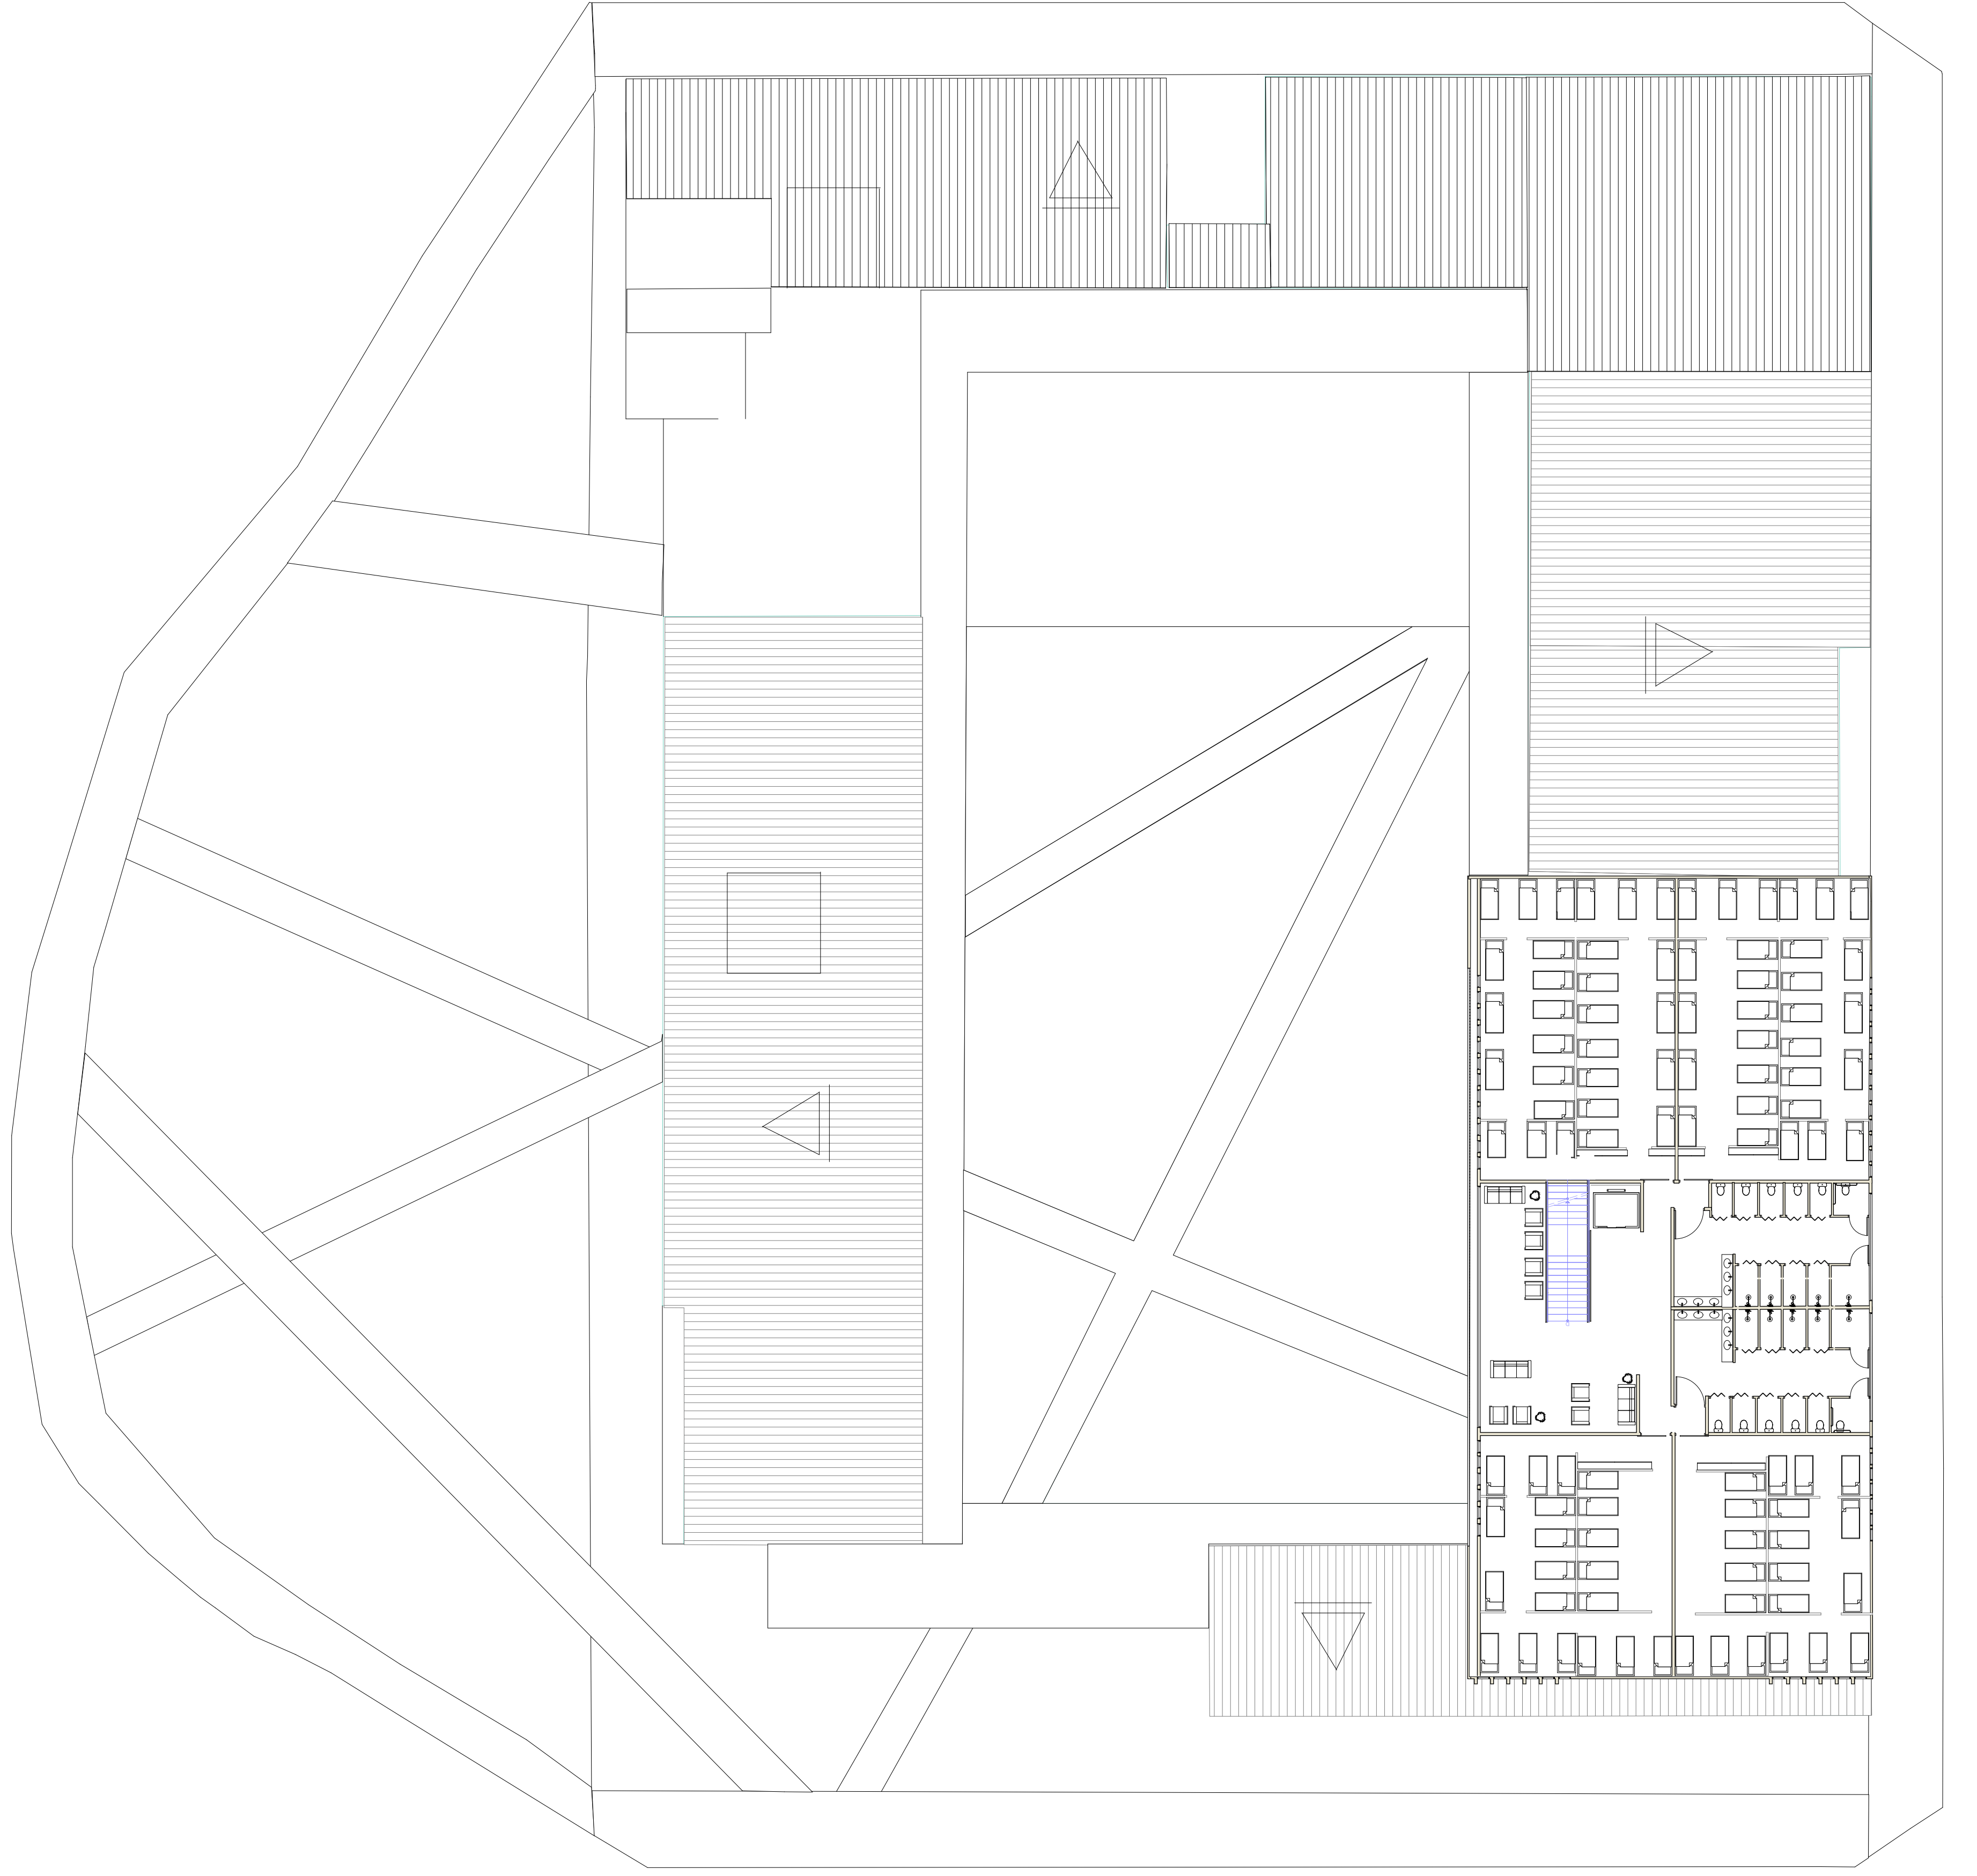


Layout primeiro pavimento
1:200

Centro de Apoio Para Pessoas em Situação de Rua


UNIVERSIDADE FEDERAL DE LIBERLÂNDIA
FACULDADE DE ARQUITETURA E URBANISMO E DESIGN - FAU&D
DISCENTE: KARINA MARQUES PERES - 11711ARQ040
ORIENTADOR: GLAUCO DE PAULA COCOZZA

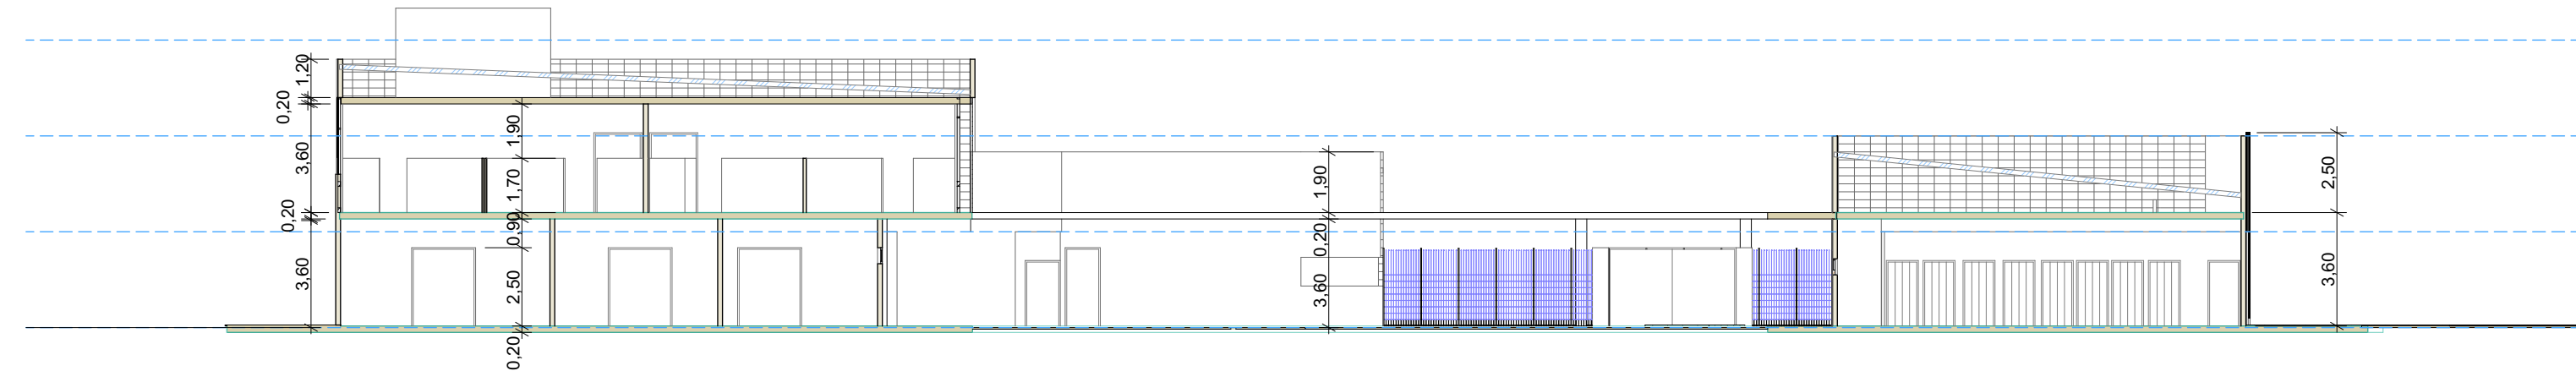


A01 Corte 1:200

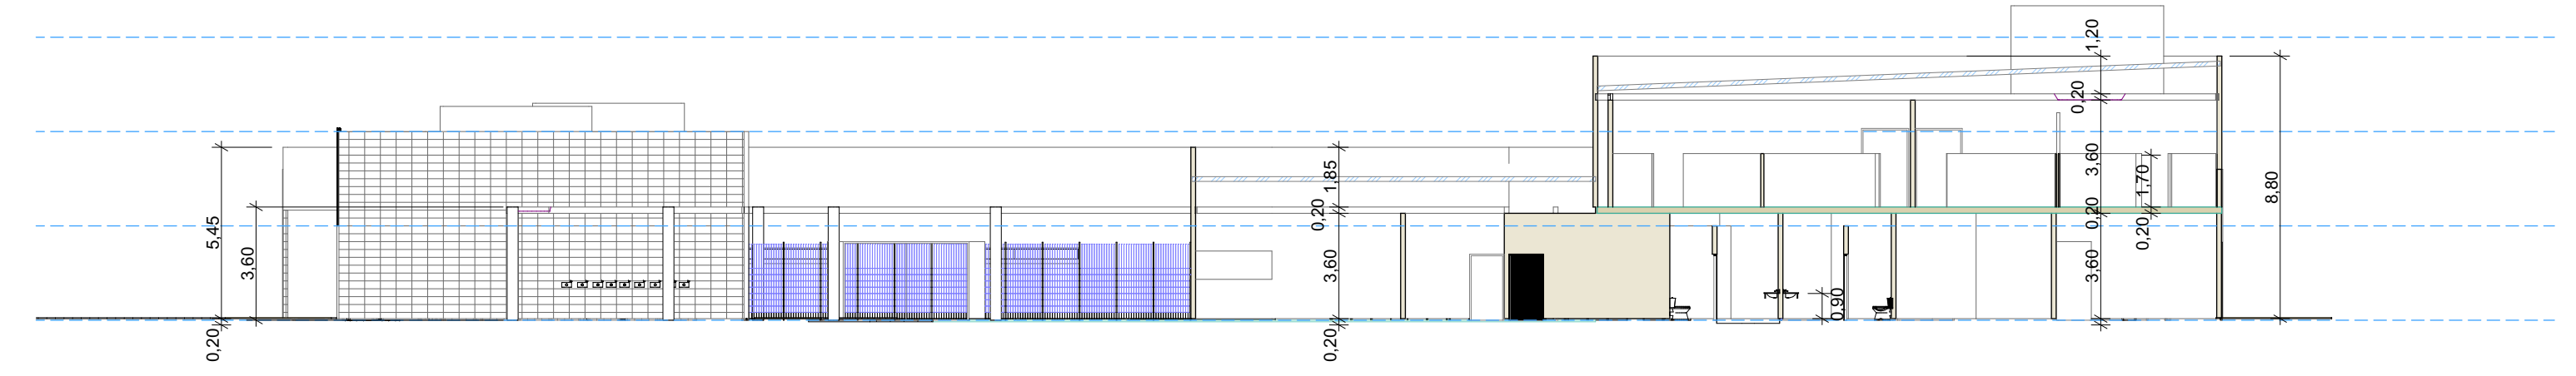


A05 Corte 1:200

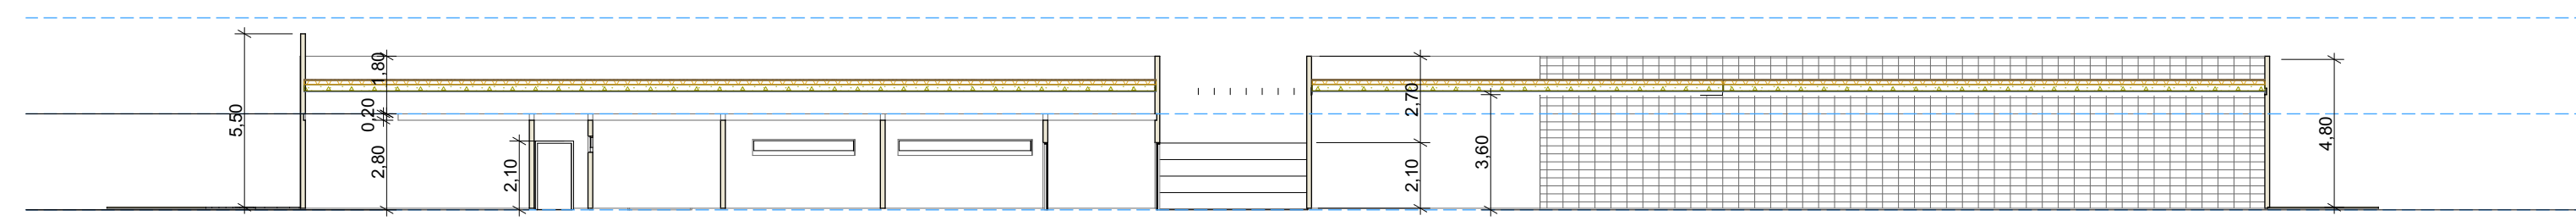


A02 Corte 1:200

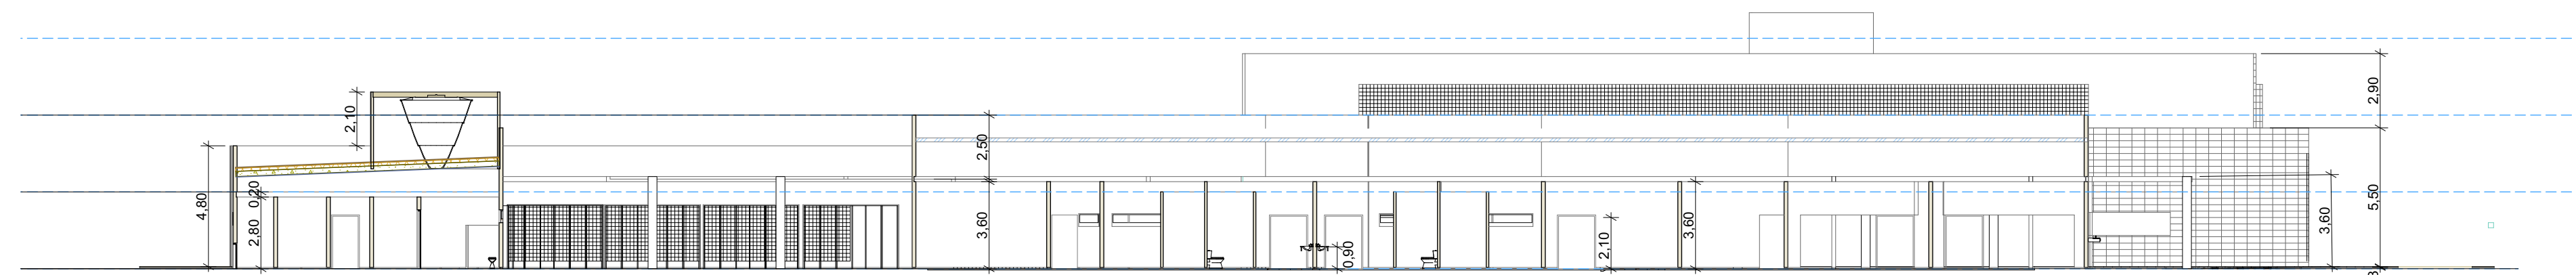

A03 Corte 1:200

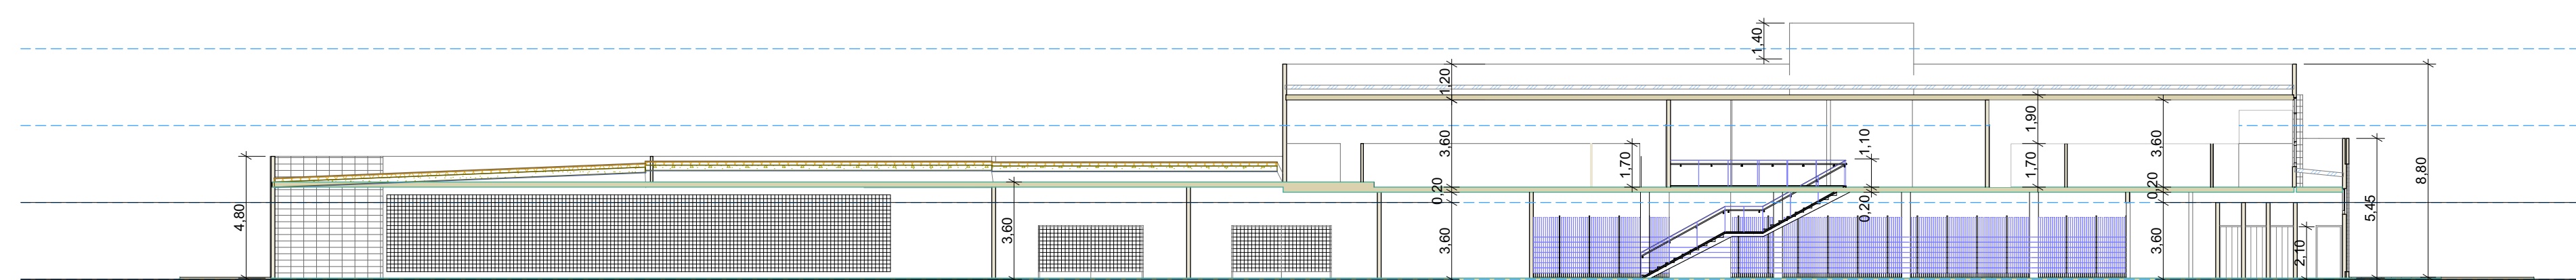


A04 Corte 1:200

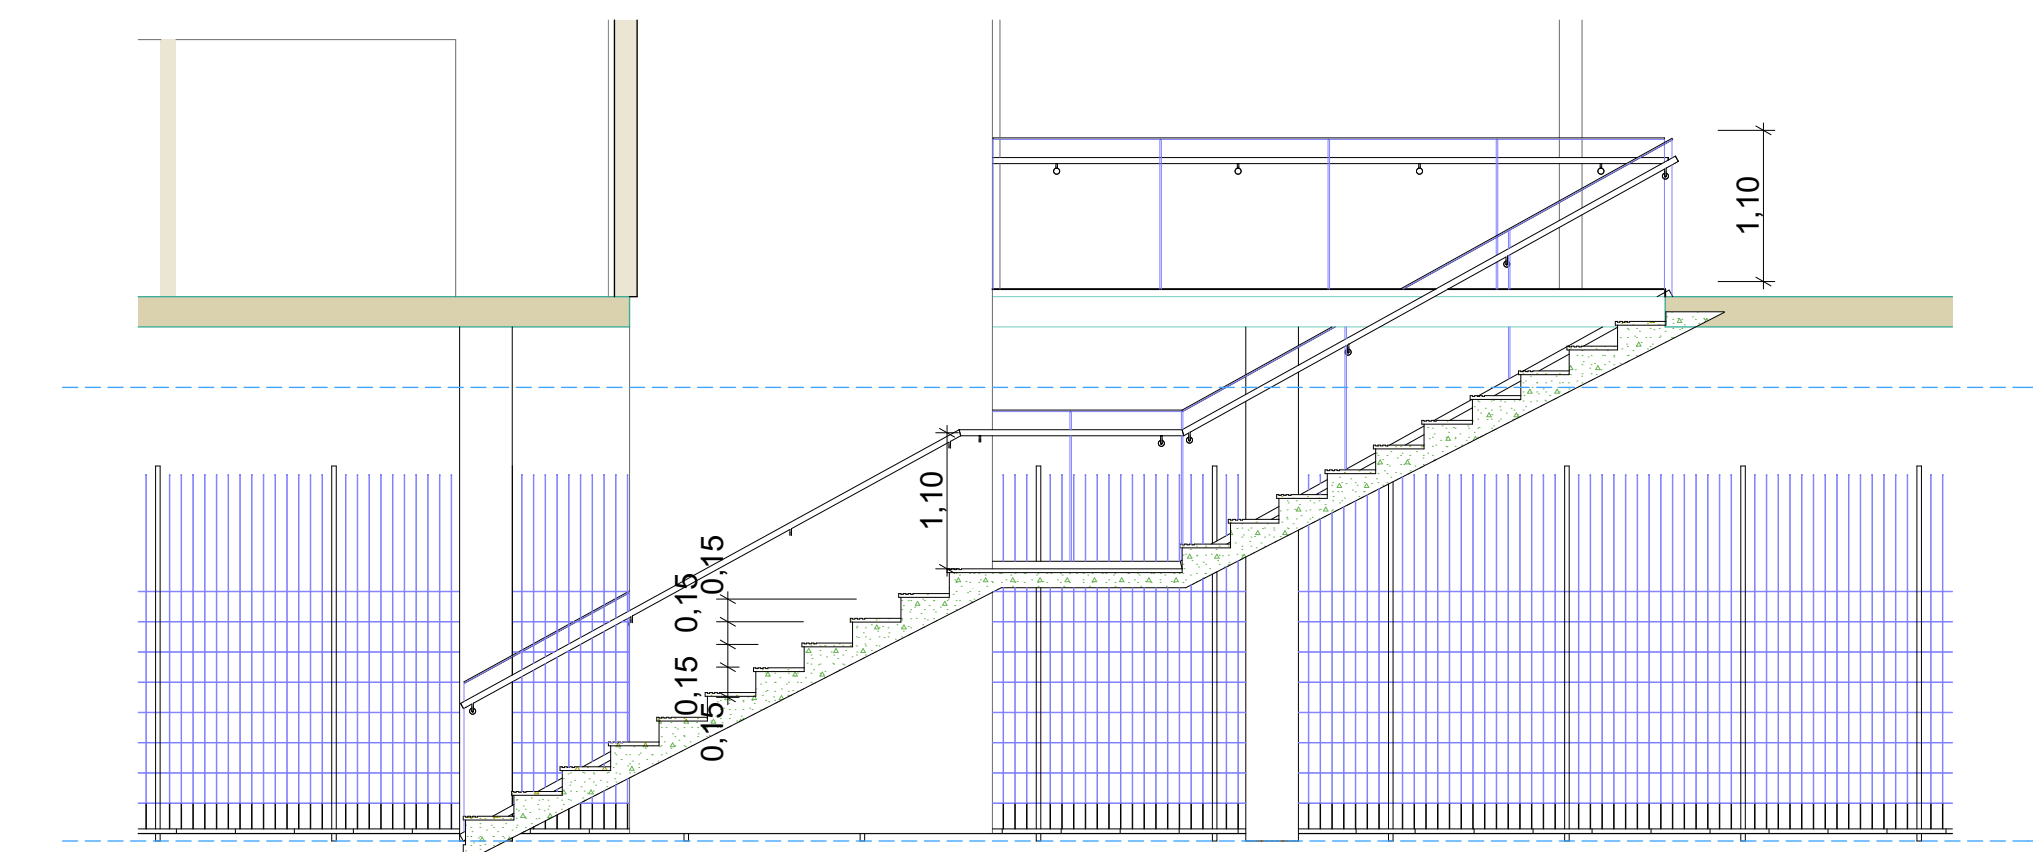


A06 Corte Escada 1:50

Centro de Apoio Para Pessoas em Situação de Rua


UNIVERSIDADE FEDERAL DE LIBERLÂNDIA
FACULDADE DE ARQUITETURA E URBANISMO E DESIGN - FAUeD
DISCENTE: KARINA MARQUES PERES - 11711ARQ040
ORIENTADOR: GLAUCO DE PAULA COCOZZA

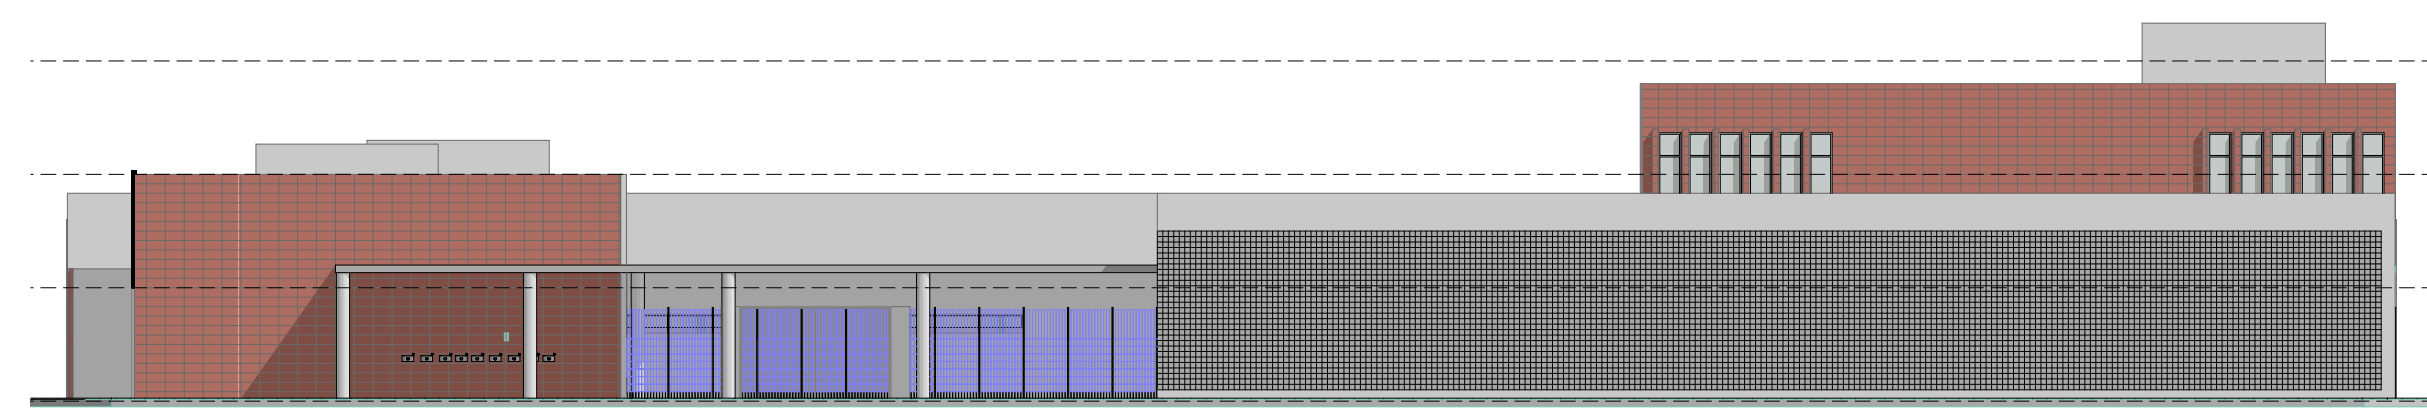


1. Elevação 1:200

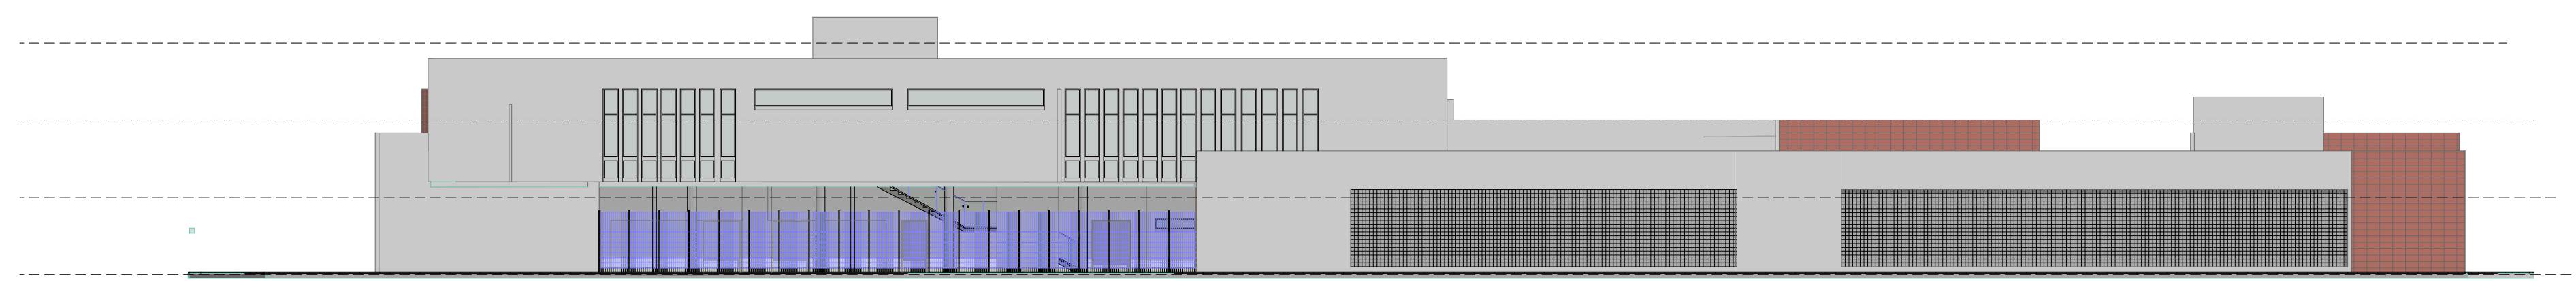


2. Elevação 1:200

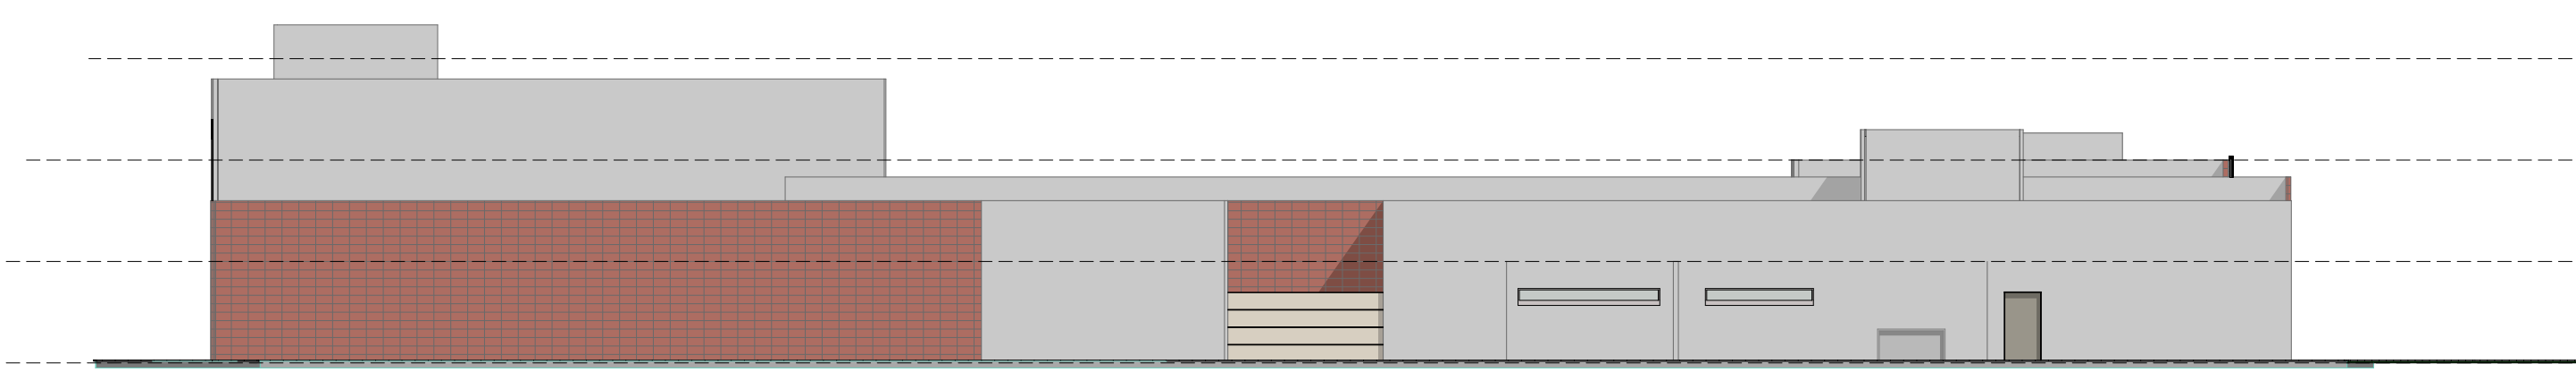

3. Elevação 1:200

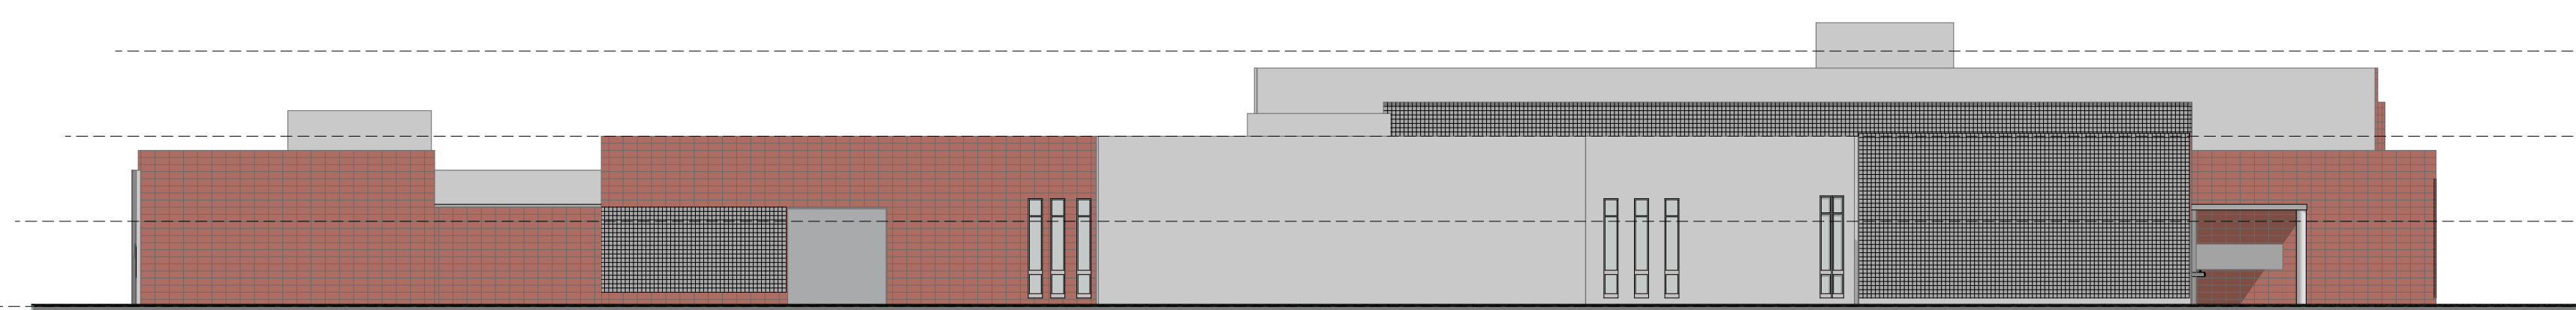

4. Elevação 1:200

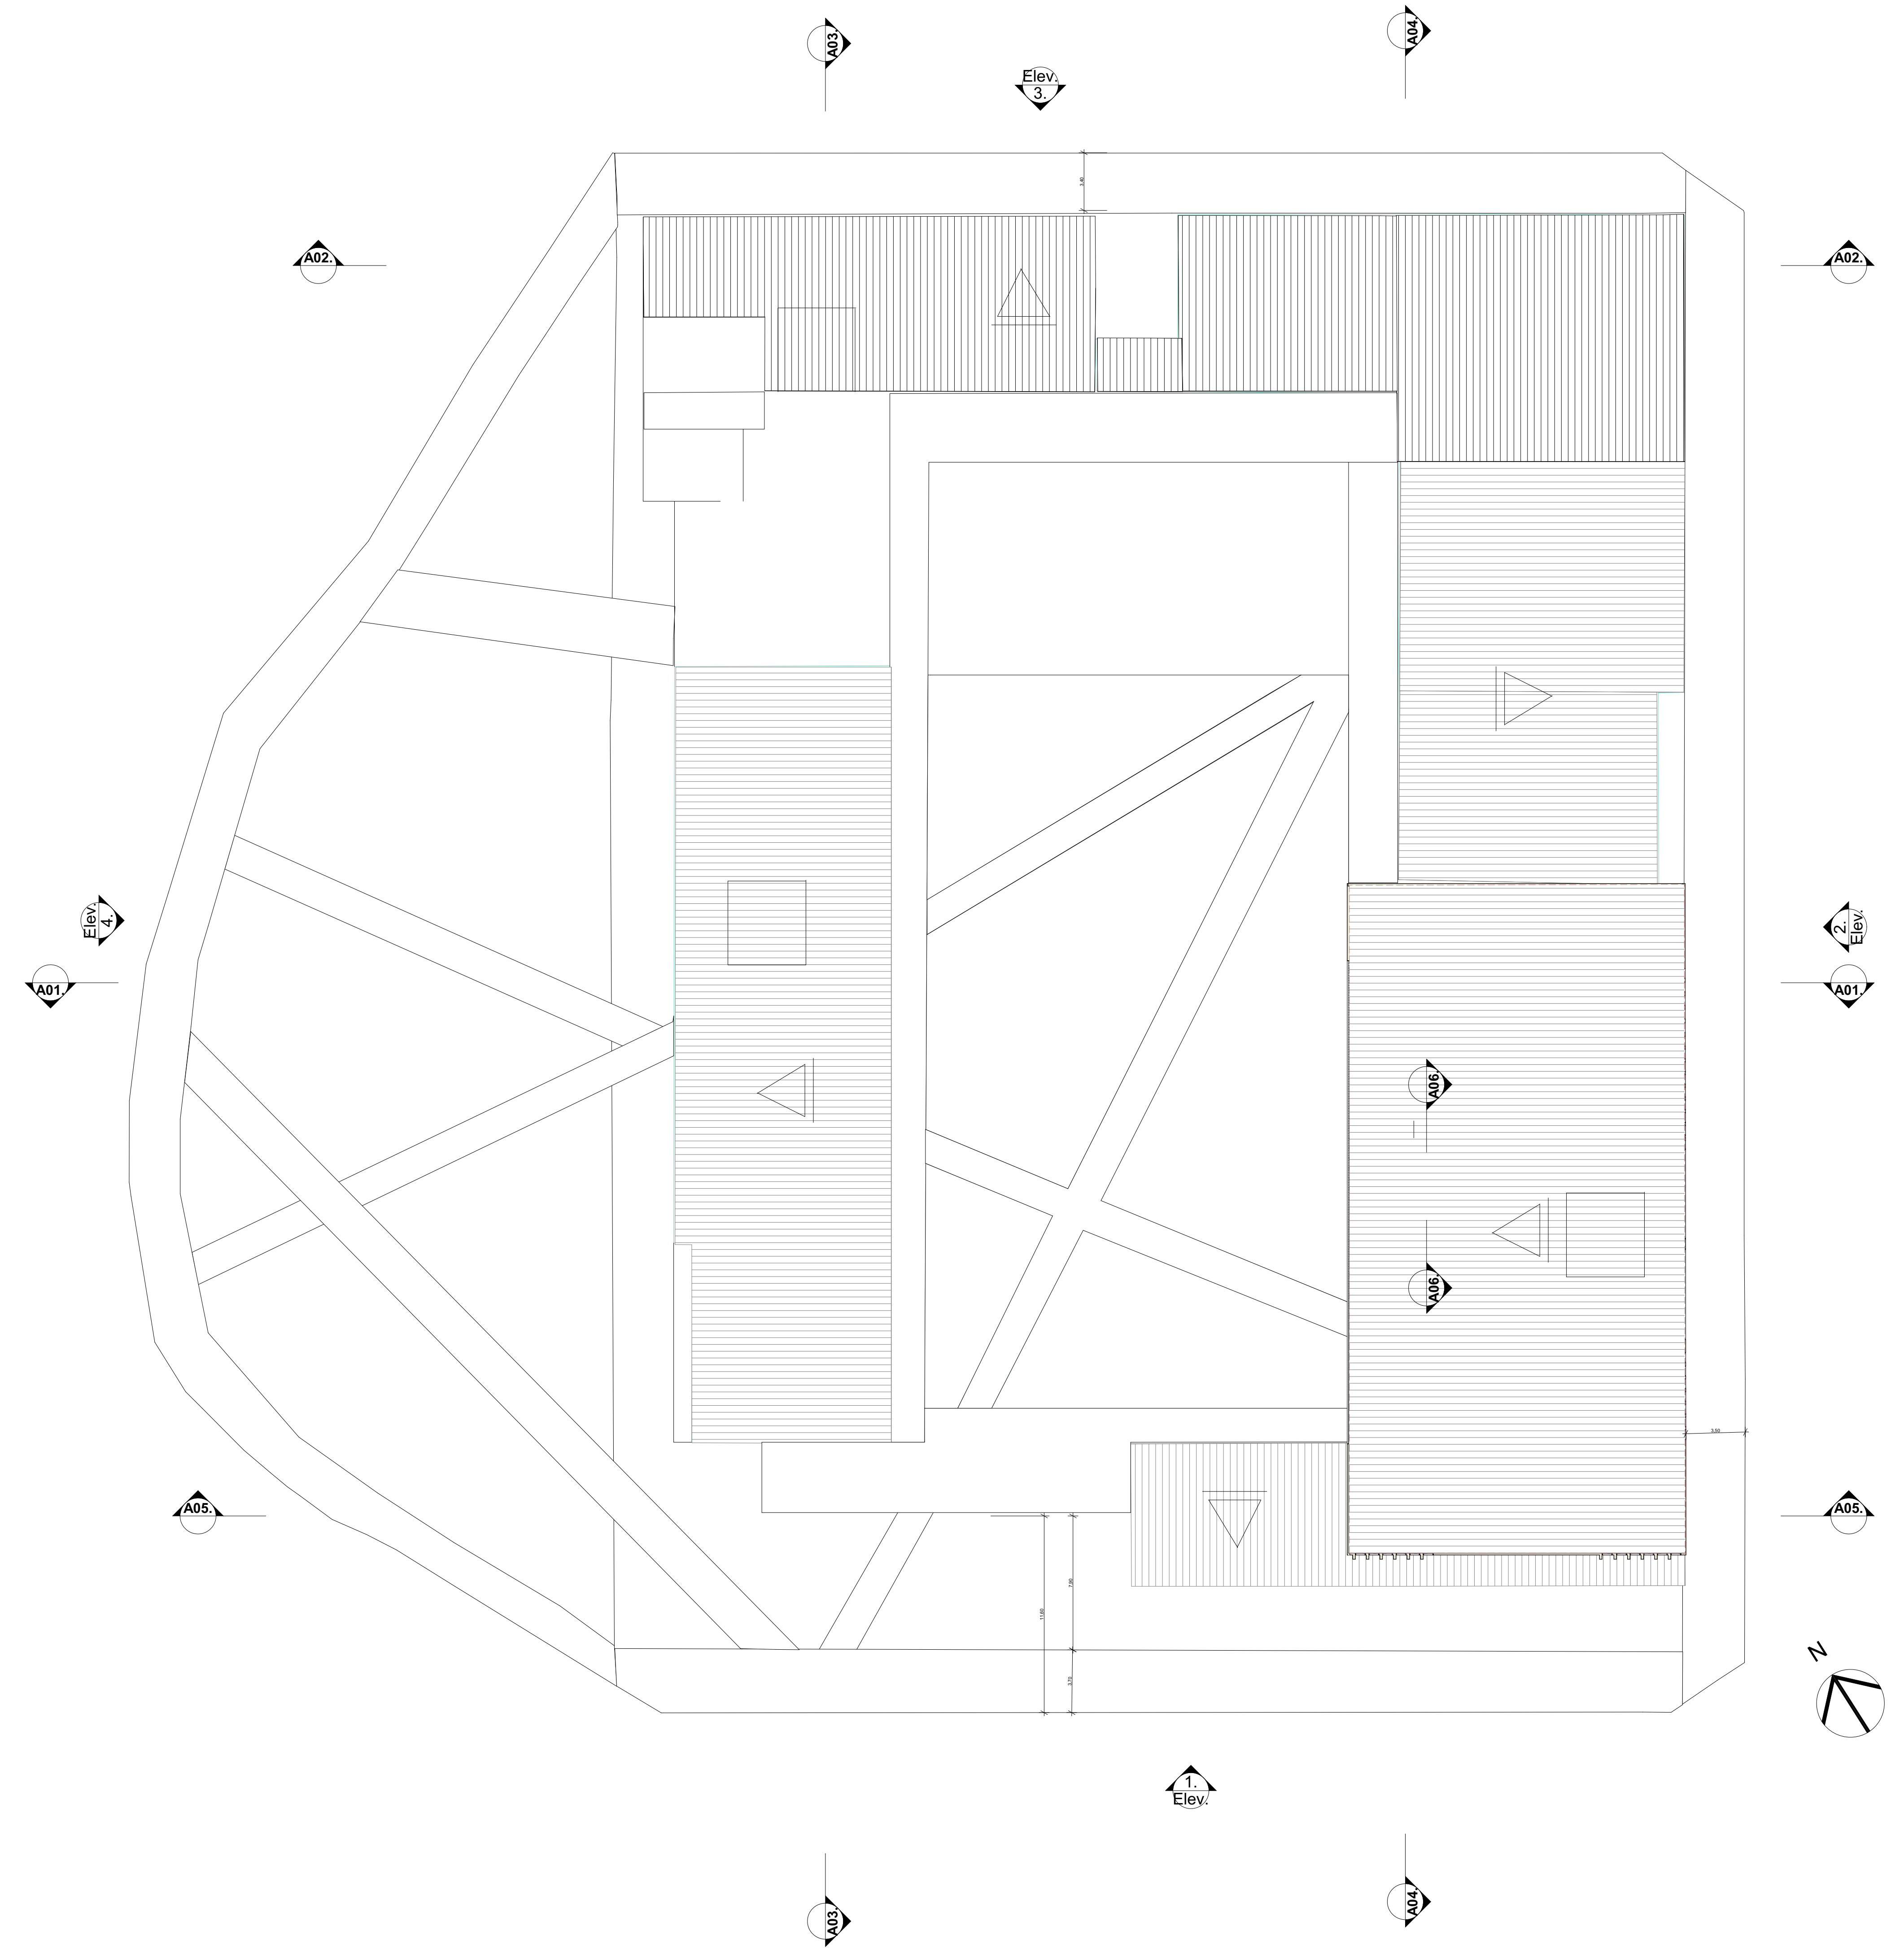

Planta de cobertura e implantação 1:200

Centro de Apoio Para Pessoas em Situação de Rua

UNIVERSIDADE FEDERAL DE LIBERLÂNDIA
FACULDADE DE ARQUITETURA E URBANISMO E DESIGN - FAU&D
DISCENTE: KARINA MARQUES PERES - 11711ARQ040
ORIENTADOR: GLAUCO DE PAULA COCOZZA

CONTEÚDO DA PRANCHA:	ESCALA	DIMENSÃO DA FOLHA
Elevações	1:200	FOLHA
Planta de cobertura e implantação	1:200	4/5




Imagem aérea do edifício



Perspectiva da fachada




Perspectiva da fachada

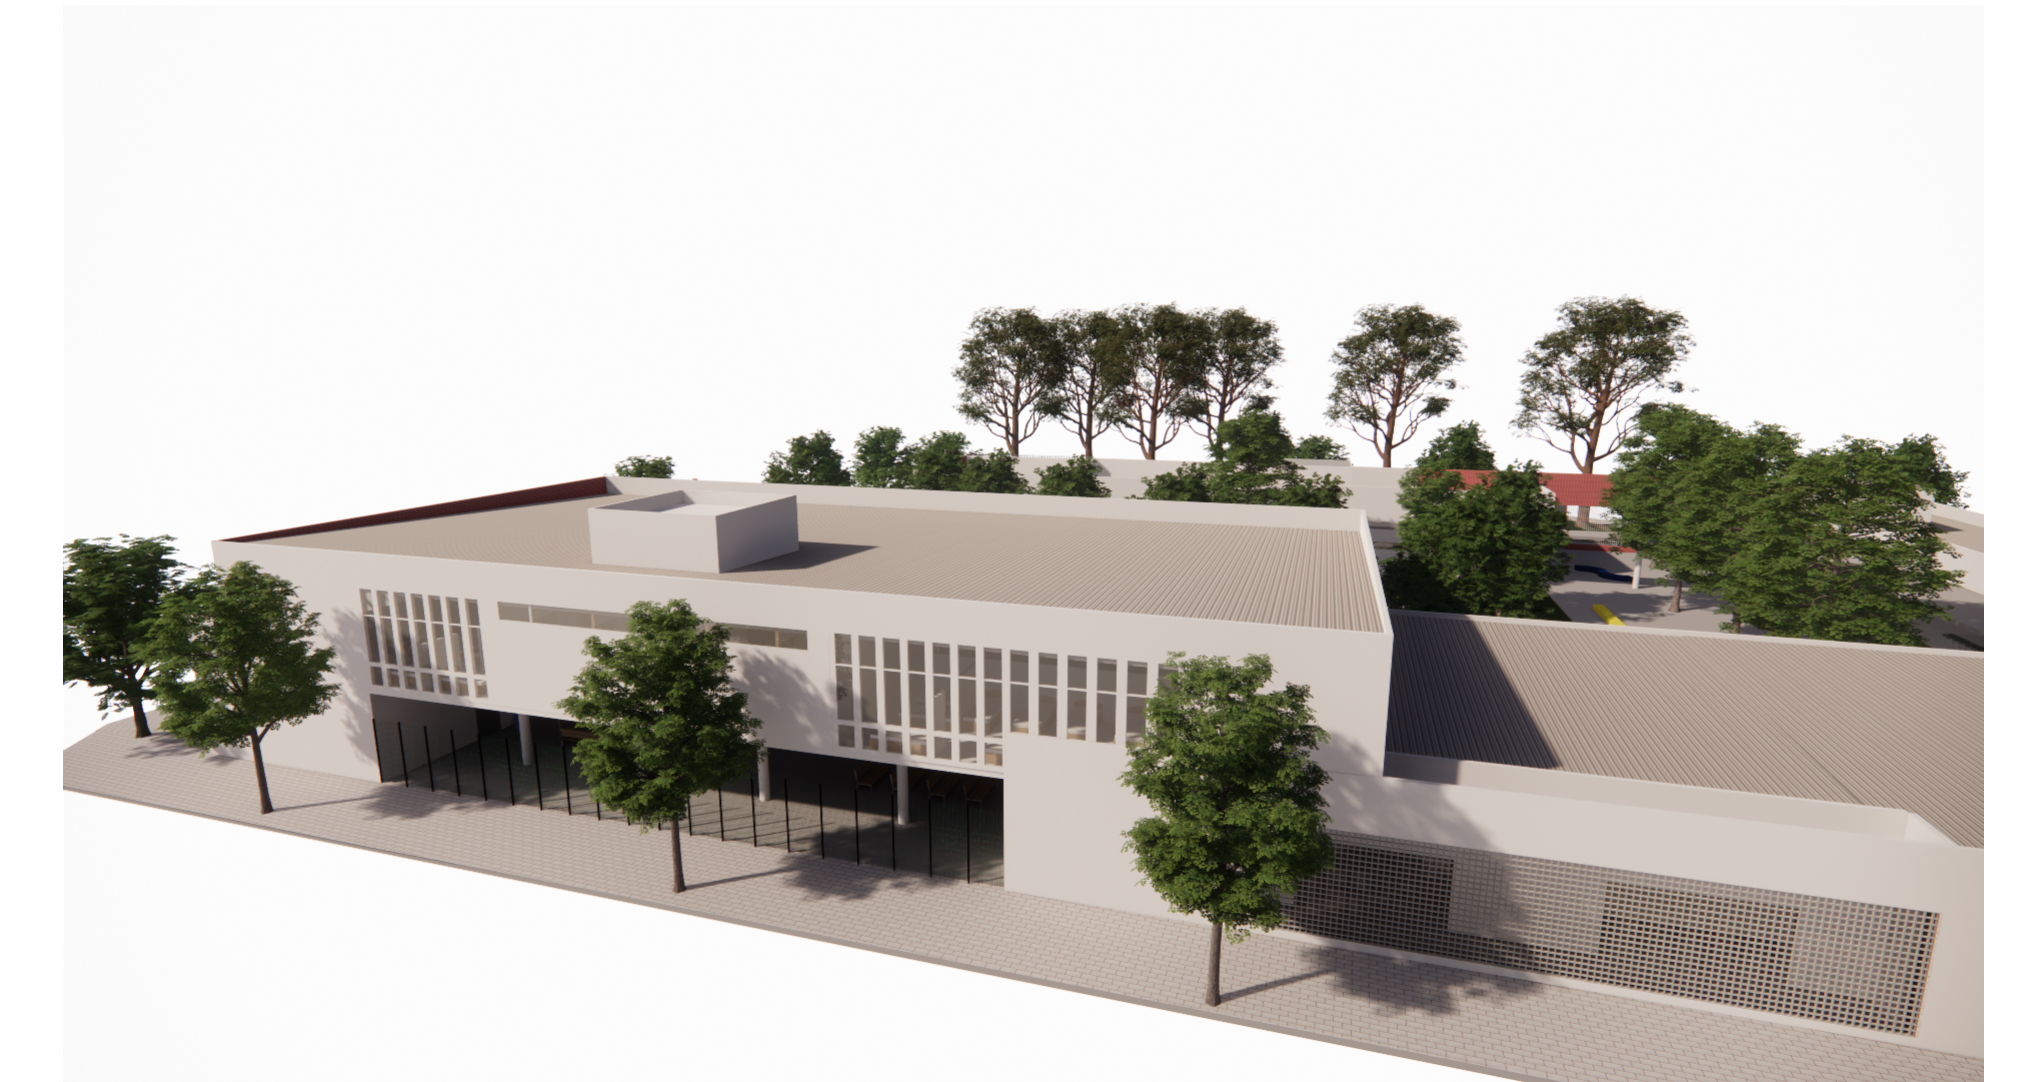

Perspectiva da fachada



Praça interna, vista pela entrada principal

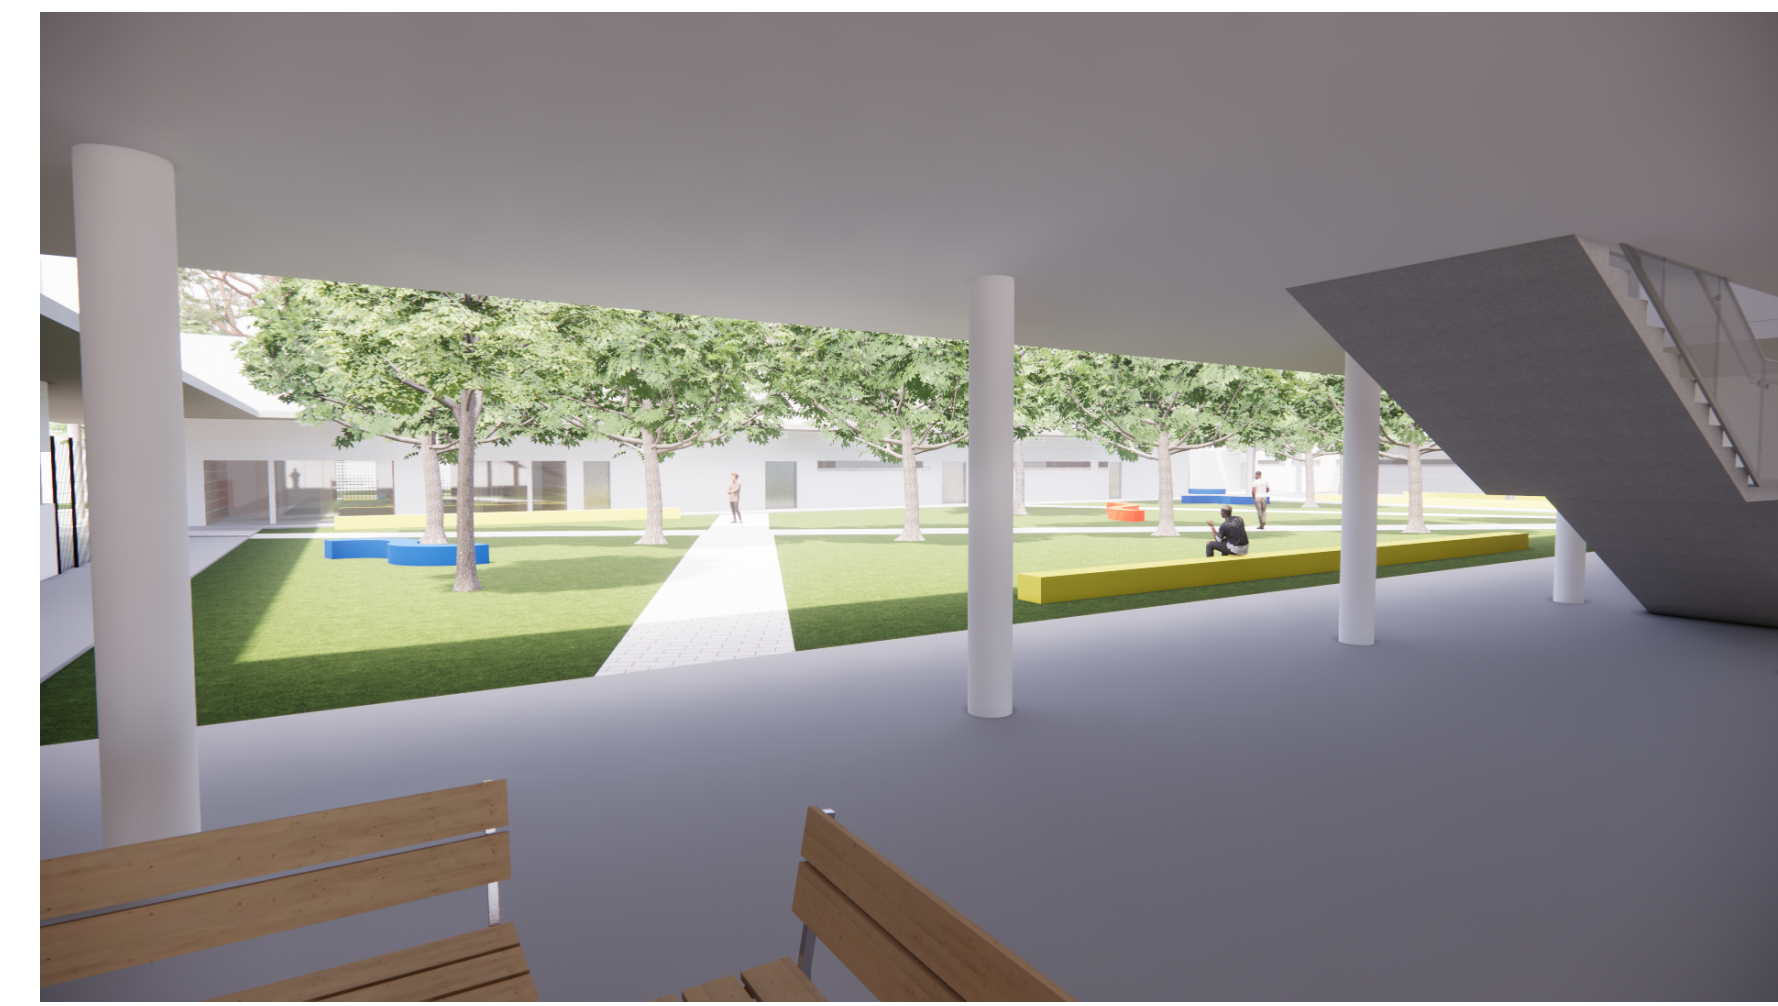


Praça interna, vista pelo saguão/ cinema aberto



Praça interna



Praça interna, vista pelo refeitório

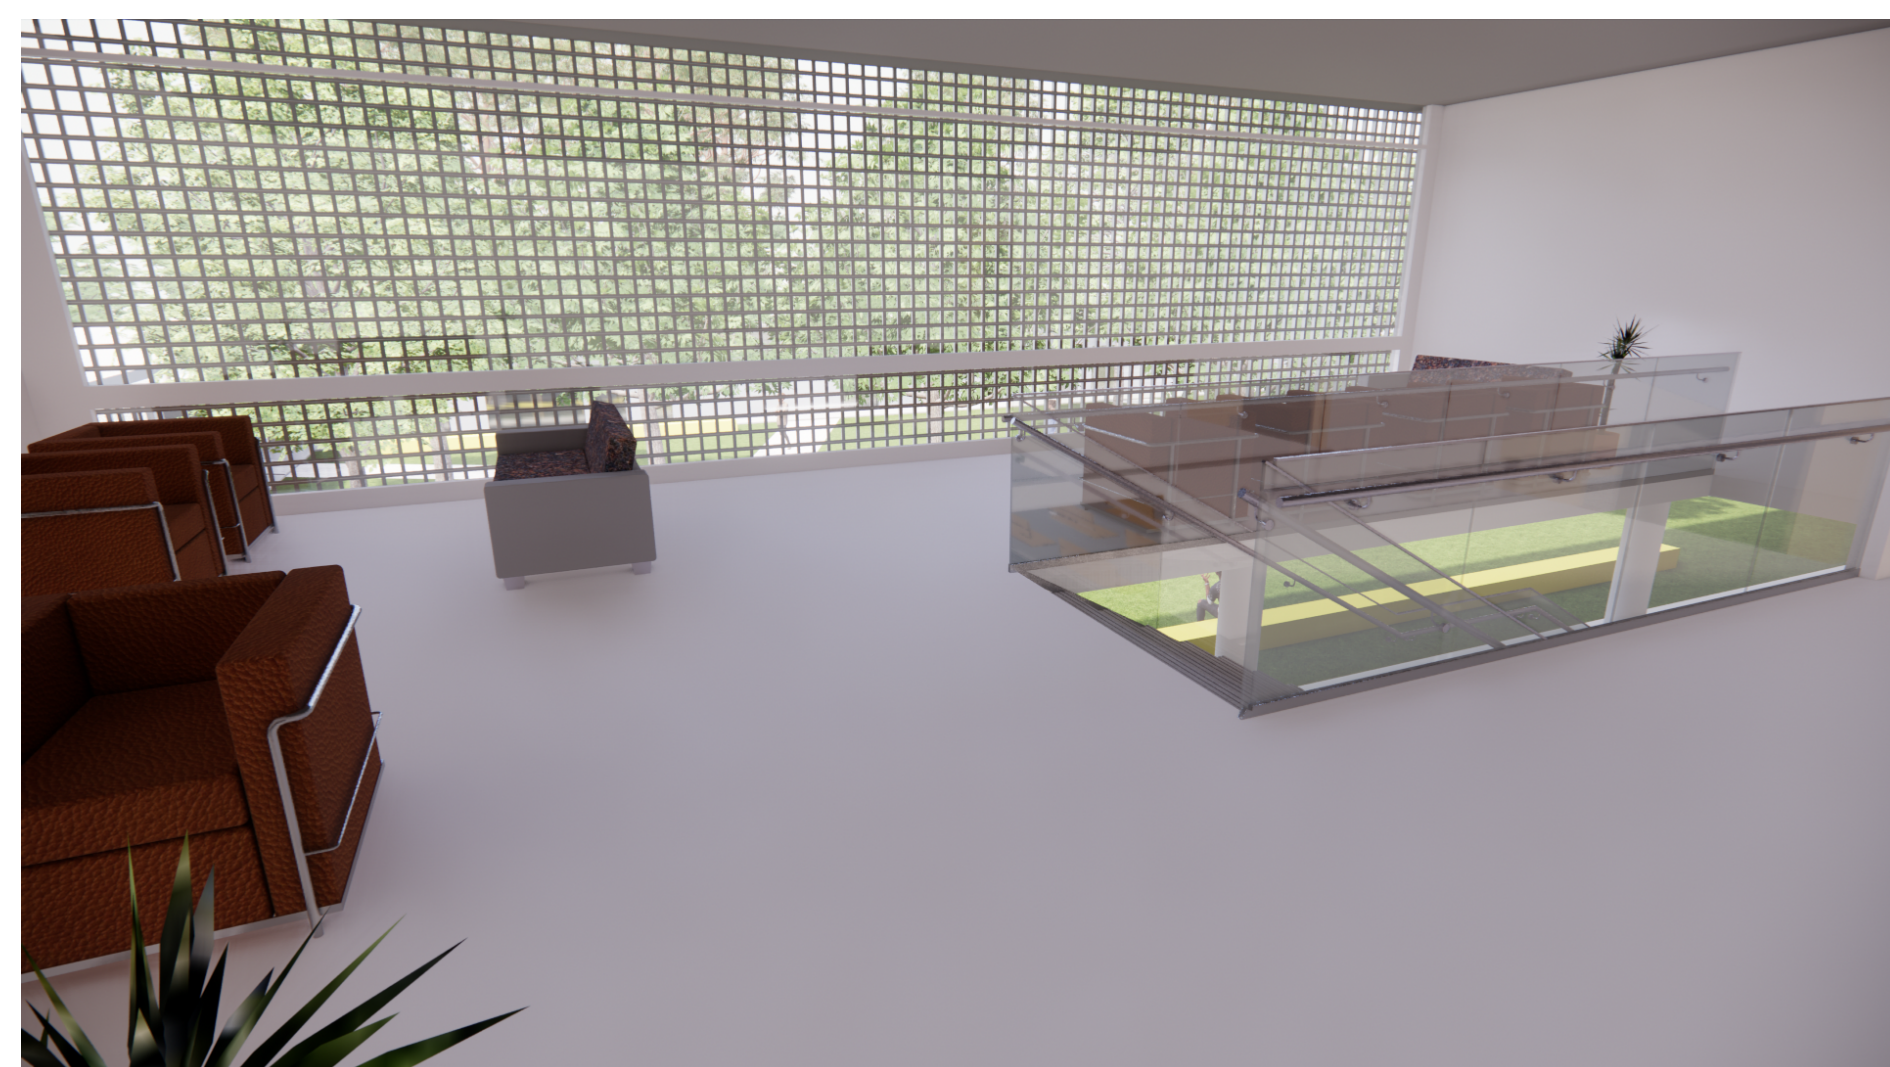

Hall primeiro pavimento



Detalhes estéticos e estruturais (Balanço)



Saguão/ cinema aberto com detalhe da escada



Dormitório masculino e suas divisões internas

Centro de Apoio Para Pessoas em Situação de Rua

UNIVERSIDADE FEDERAL DE LIBERLÂNDIA
FACULDADE DE ARQUITETURA E URBANISMO E DESIGN - FAU&D
DISCENTE: KARINA MARQUES PERES - 11711ARQ040
ORIENTADOR: GLAUCO DE PAULA COCOZZA

CONTEÚDO DA PRANCHA:
Perspectivas

ESCALA
Sem Escala

DMENSÃO DA FOLHA
A0
FOLHA