



PLANTA DE SITUAÇÃO  
Escala: 1:1000

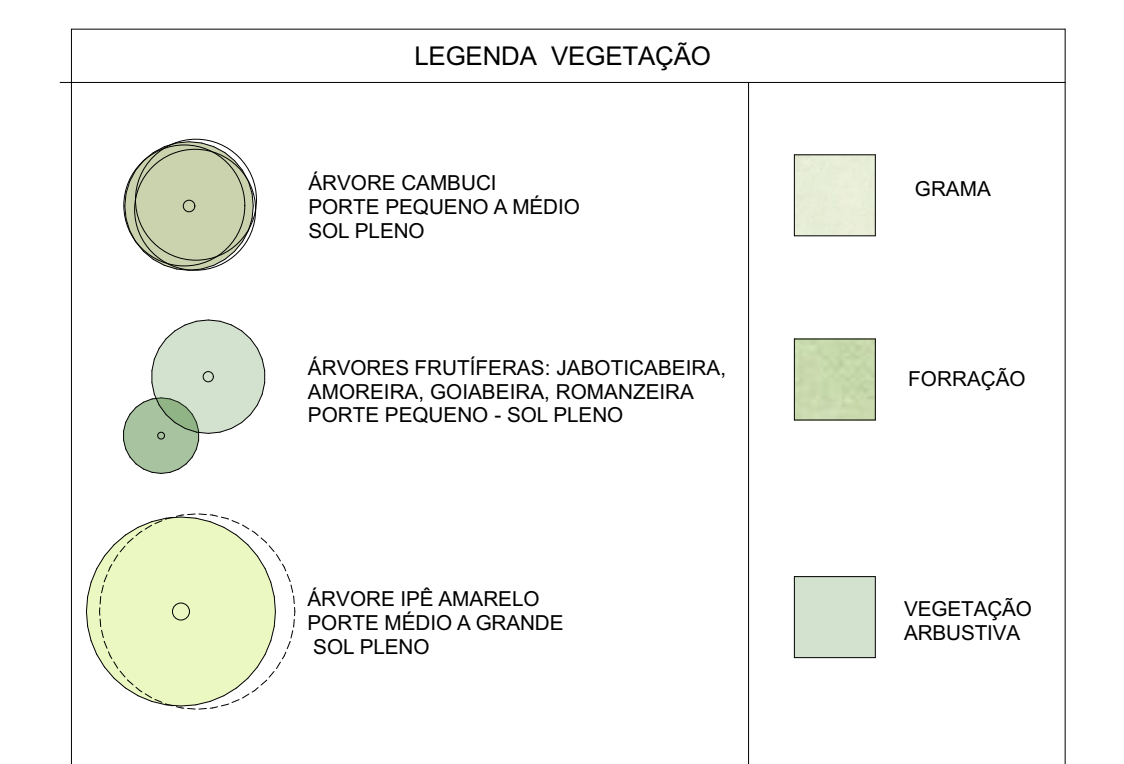

QUADRO DE ESPÉCIES

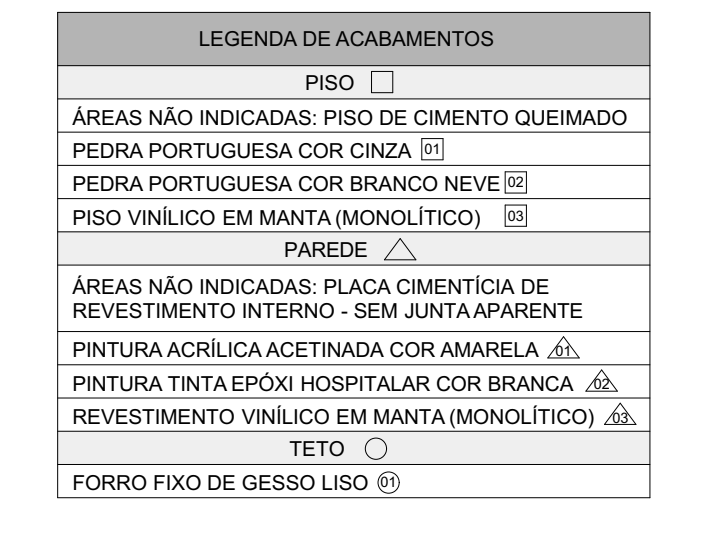


QUADRO DE REVESTIMENTOS

PLANTA DE IMPLANTAÇÃO  
Escala: 1:100

MAPA DE JANELAS				
ITEM	QUANTIDADE	TAMANHO L x A / PEITORIL (cm)	TIPO	MATERIAL
J01	1	538 x 300 / -	Fixa 4 Folhas	Alumínio cor natural e vidro jateado
J02	16	80 x 421 / 0,30 (Abertura 130)	Basculante	Alumínio cor natural e vidro
J03	1	150 x 140 / 100	Correr 2 Folhas	Alumínio cor natural e vidro
J04	10	70 x 70 / 170	Basculante	Alumínio cor natural e vidro jateado
J05	4	120 x 60 / 190	Basculante	Alumínio cor natural e vidro
J06	6	500 x 160 / 140 (Fixo)	Correr 6 Folhas	Alumínio cor natural e vidro
J07	4	403 x 300 / -	Correr 4 Folhas	Alumínio cor natural e vidro jateado
J08	6	50 x 240 / (Fixo - Abertura 110)	Basculante	Alumínio cor natural e vidro
J09	1	200 x 240 / -	Fixa	Alumínio cor natural e vidro
J10	1	537 x 300 / -	Correr 5 Folhas	Alumínio cor natural e vidro jateado
J11	1	268 x 300 / -	Correr 3 Folhas	Alumínio cor natural e vidro jateado
J12	3	70 x 70 / 170	Fixa	Alumínio cor natural e vidro
J13	2	120 x 70 / 170	Fixa	Alumínio cor natural e vidro
J14	2	70 x 130 / 110	Fixa	Aço inox e vidro
J15	1	100 x 130 / 110	Fixa	Aço inox e vidro
J16	2	146 x 70 / 170	Veneziana Fixa	Alumínio cor natural
J17	8	1.100 x 80 / 70 (Cobertura)	Fixa	Alumínio cor natural e vidro
J18	2	168 x 25 / 40 (Cobertura)	Veneziana Fixa	Alumínio cor natural

MAPA DE PORTAS				
ITEM	QUANTIDADE	TAMANHO L x A (cm)	TIPO	MATERIAL
P01	1	537 x 300	Correr 4 Folhas	Alumínio cor natural e vidro jateado
P02	1	90 x 240	Abriu Simples	Alumínio pintura amarela
P03	12	180 x 240	Correr 2 Folhas	Alumínio cor natural e vidro
P04	2	200 x 240	Abriu 2 Folhas Simples	Alumínio pintura branca e vidro
P05	18	90 x 240	Abriu Simples	Alumínio pintura branca
P06	18	90 x 240	Abriu Simples	Alumínio pintura branca e vidro
P07	15	90 x 240	Abriu Simples	Alumínio cor natural
P08	2	200 x 240	Abriu 2 Folhas Dupla	Alumínio pintura branca e vidro
P09	1	120 x 240	Abriu Dupla	Alumínio cor natural e vidro
P10	2	90 x 240	Abriu Dupla	Aço inox e vidro
P11	1	90 x 240	Abriu Simples	Alumínio cor natural e vidro
P12	4	90 x 240	Abriu Simples	Veneziana de alumínio pintura branca
PT1	2	90 x 240	Abriu Simples	Alumínio pintura amarela
PT2	1	90 x 240	Abriu Simples	Alumínio cor natural
PT3	1	400 x 240	Correr 1 Folha	Alumínio cor natural
PT4	1	300 x 240	Correr 1 Folha	Alumínio cor natural
PT5	1	155 x 173	Correr 2 Folhas	Veneziana de alumínio cor natural
PT6	2	175 x 210	Correr 2 Folhas	Veneziana de alumínio cor natural
PT7	2	90 x 110	Abriu Simples	Alumínio cor natural


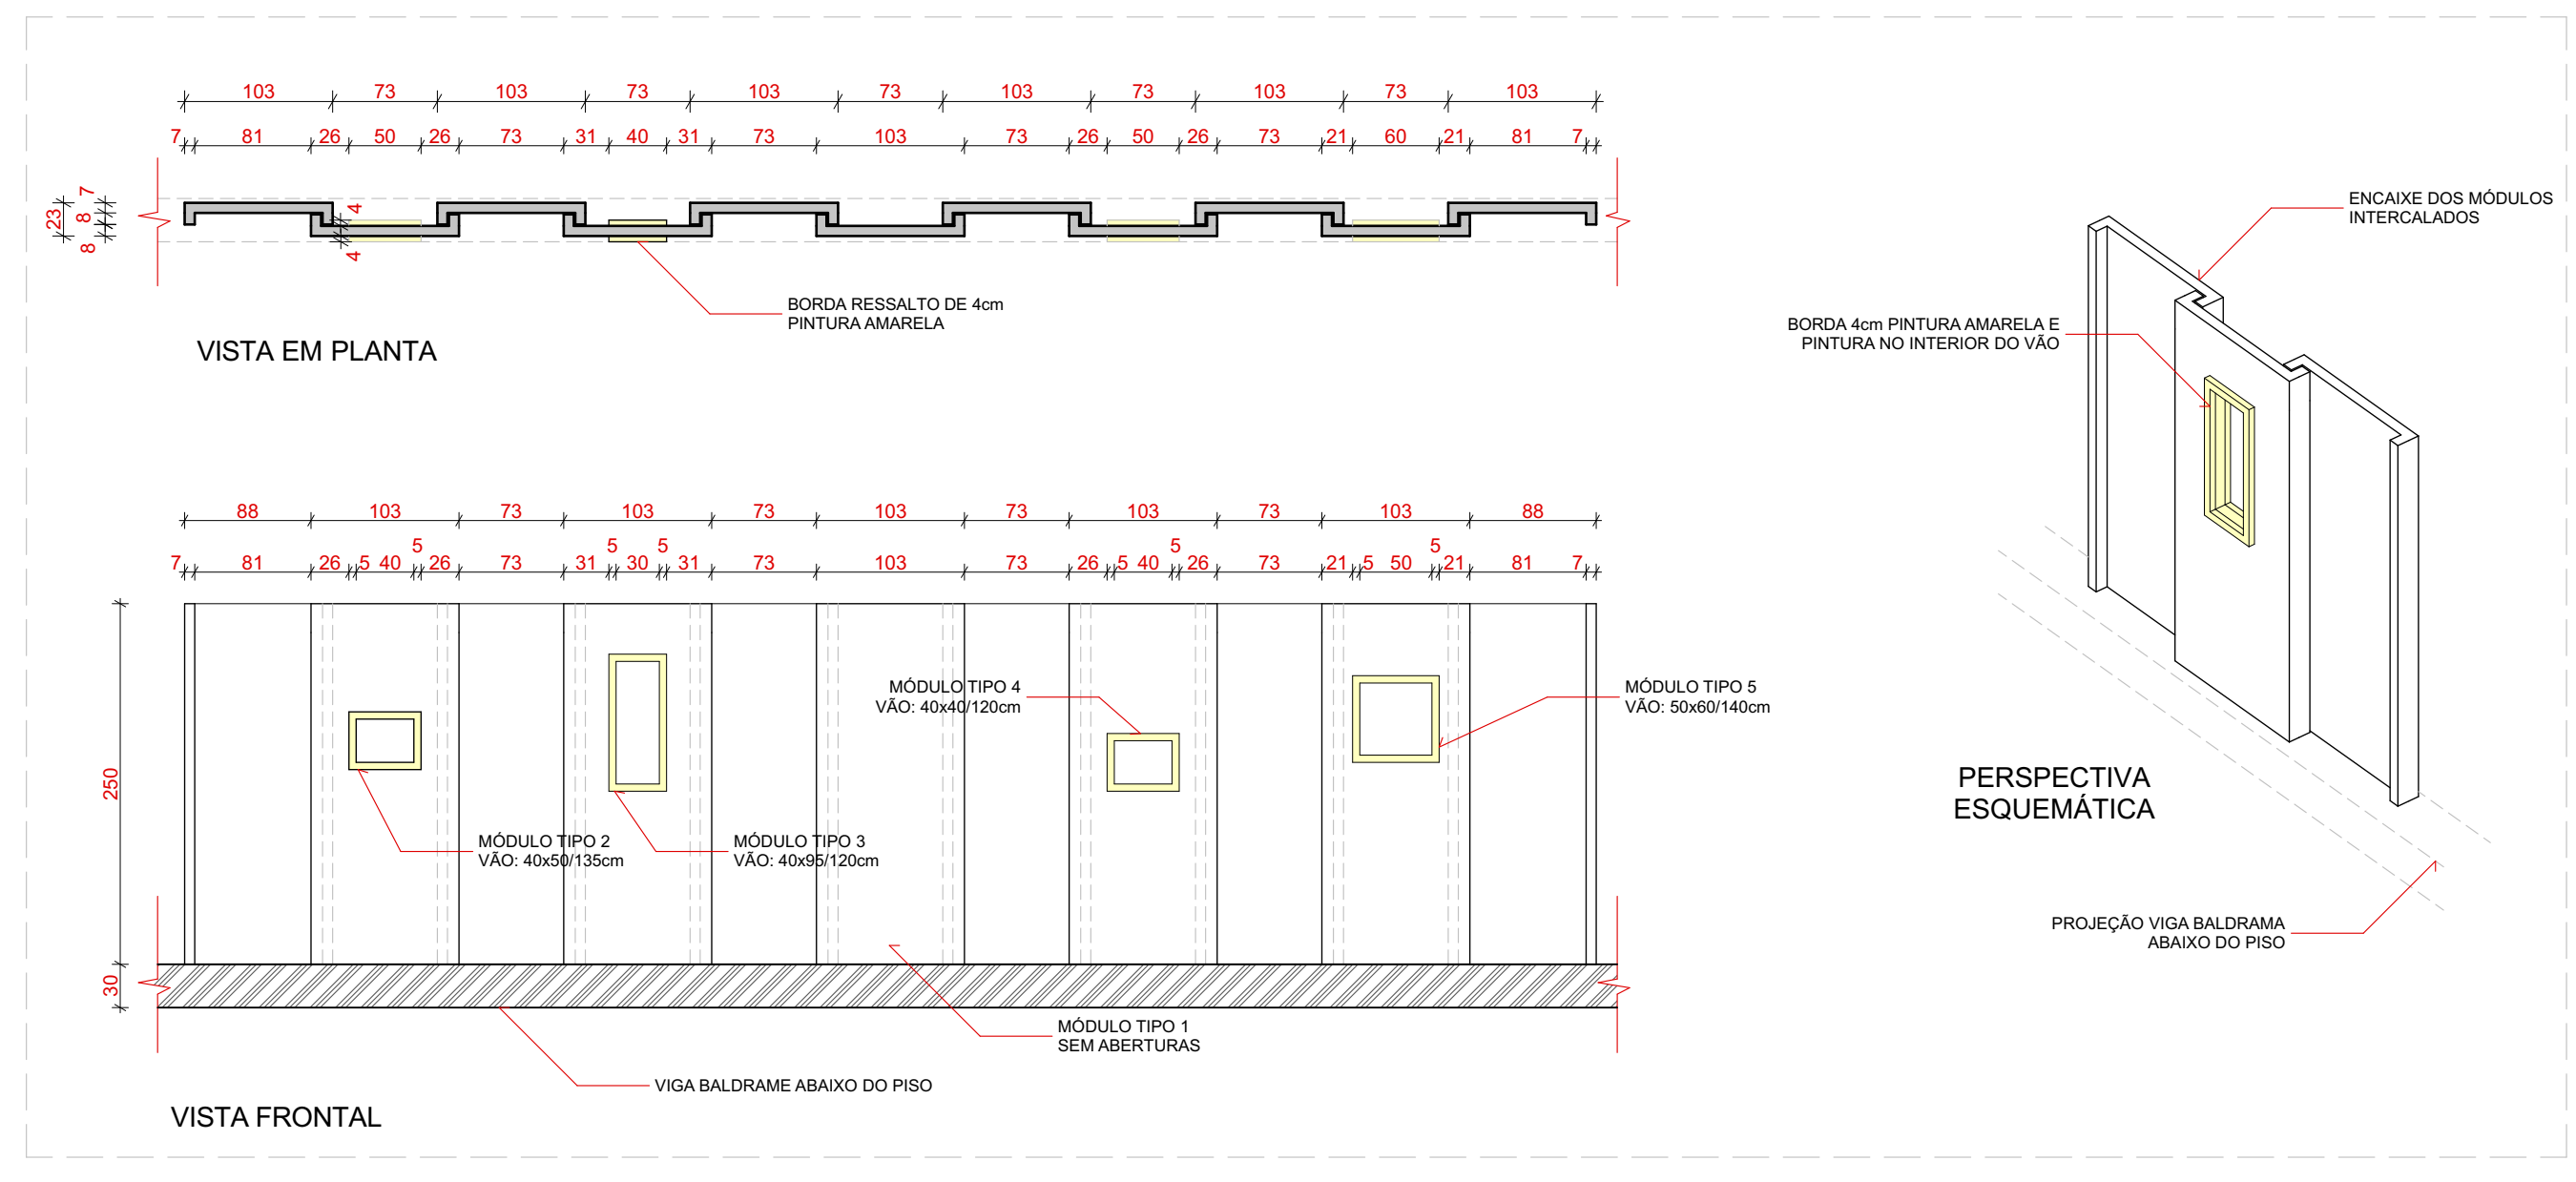


DETALHE 01 - MURO PAINEL DE ARGAMASSA ARMADA  
Escala: 1:50


TRABALHO DE CONCLUSÃO DE CURSO II	
UNIVERSIDADE FEDERAL DE UBERLÂNDIA - UFU	
FACULDADE DE ARQUITETURA E URBANISMO - FAUAD	
ALUNA	CAROLINE KELLY SOUZA ACERBI
MATRÍCULA	11771A0036
<b>TÍTULO DO PROJETO</b> UNIDADE DE SAÚDE ANIMAL 24h	
<b>CONTEÚDO</b>	<b>ÁREAS m²</b>
- PLANTA DE SITUAÇÃO	TERRENO 3.288,56 m²
- PLANTA DE IMPLANTAÇÃO	PAVIMENTO TERREO 1.143,84 m²
- MAPA DE PORTAS	TOTAL 4.432,40 m²
- QUADRO DE ESPÉCIES	ÁREA PERMEÁVEL: 30,9% (1.016,66 m²)
- QUADRO DE REVESTIMENTOS	TAXA DE OCUPAÇÃO: 34,77%
- DETALHE 01	COEFICIENTE DE APROPRIAMENTO: 0,35
	CLASSIFICAÇÃO: S1
<b>PROF. ORIENTADORA</b>	<b>DATA</b>
ALBENISE LAVERDE	04/09/2022
<b>ESCALA</b>	<b>FOLHA</b>
INDICADA	01/04



PLANTA DE COBERTURA  
Escala: 1:100

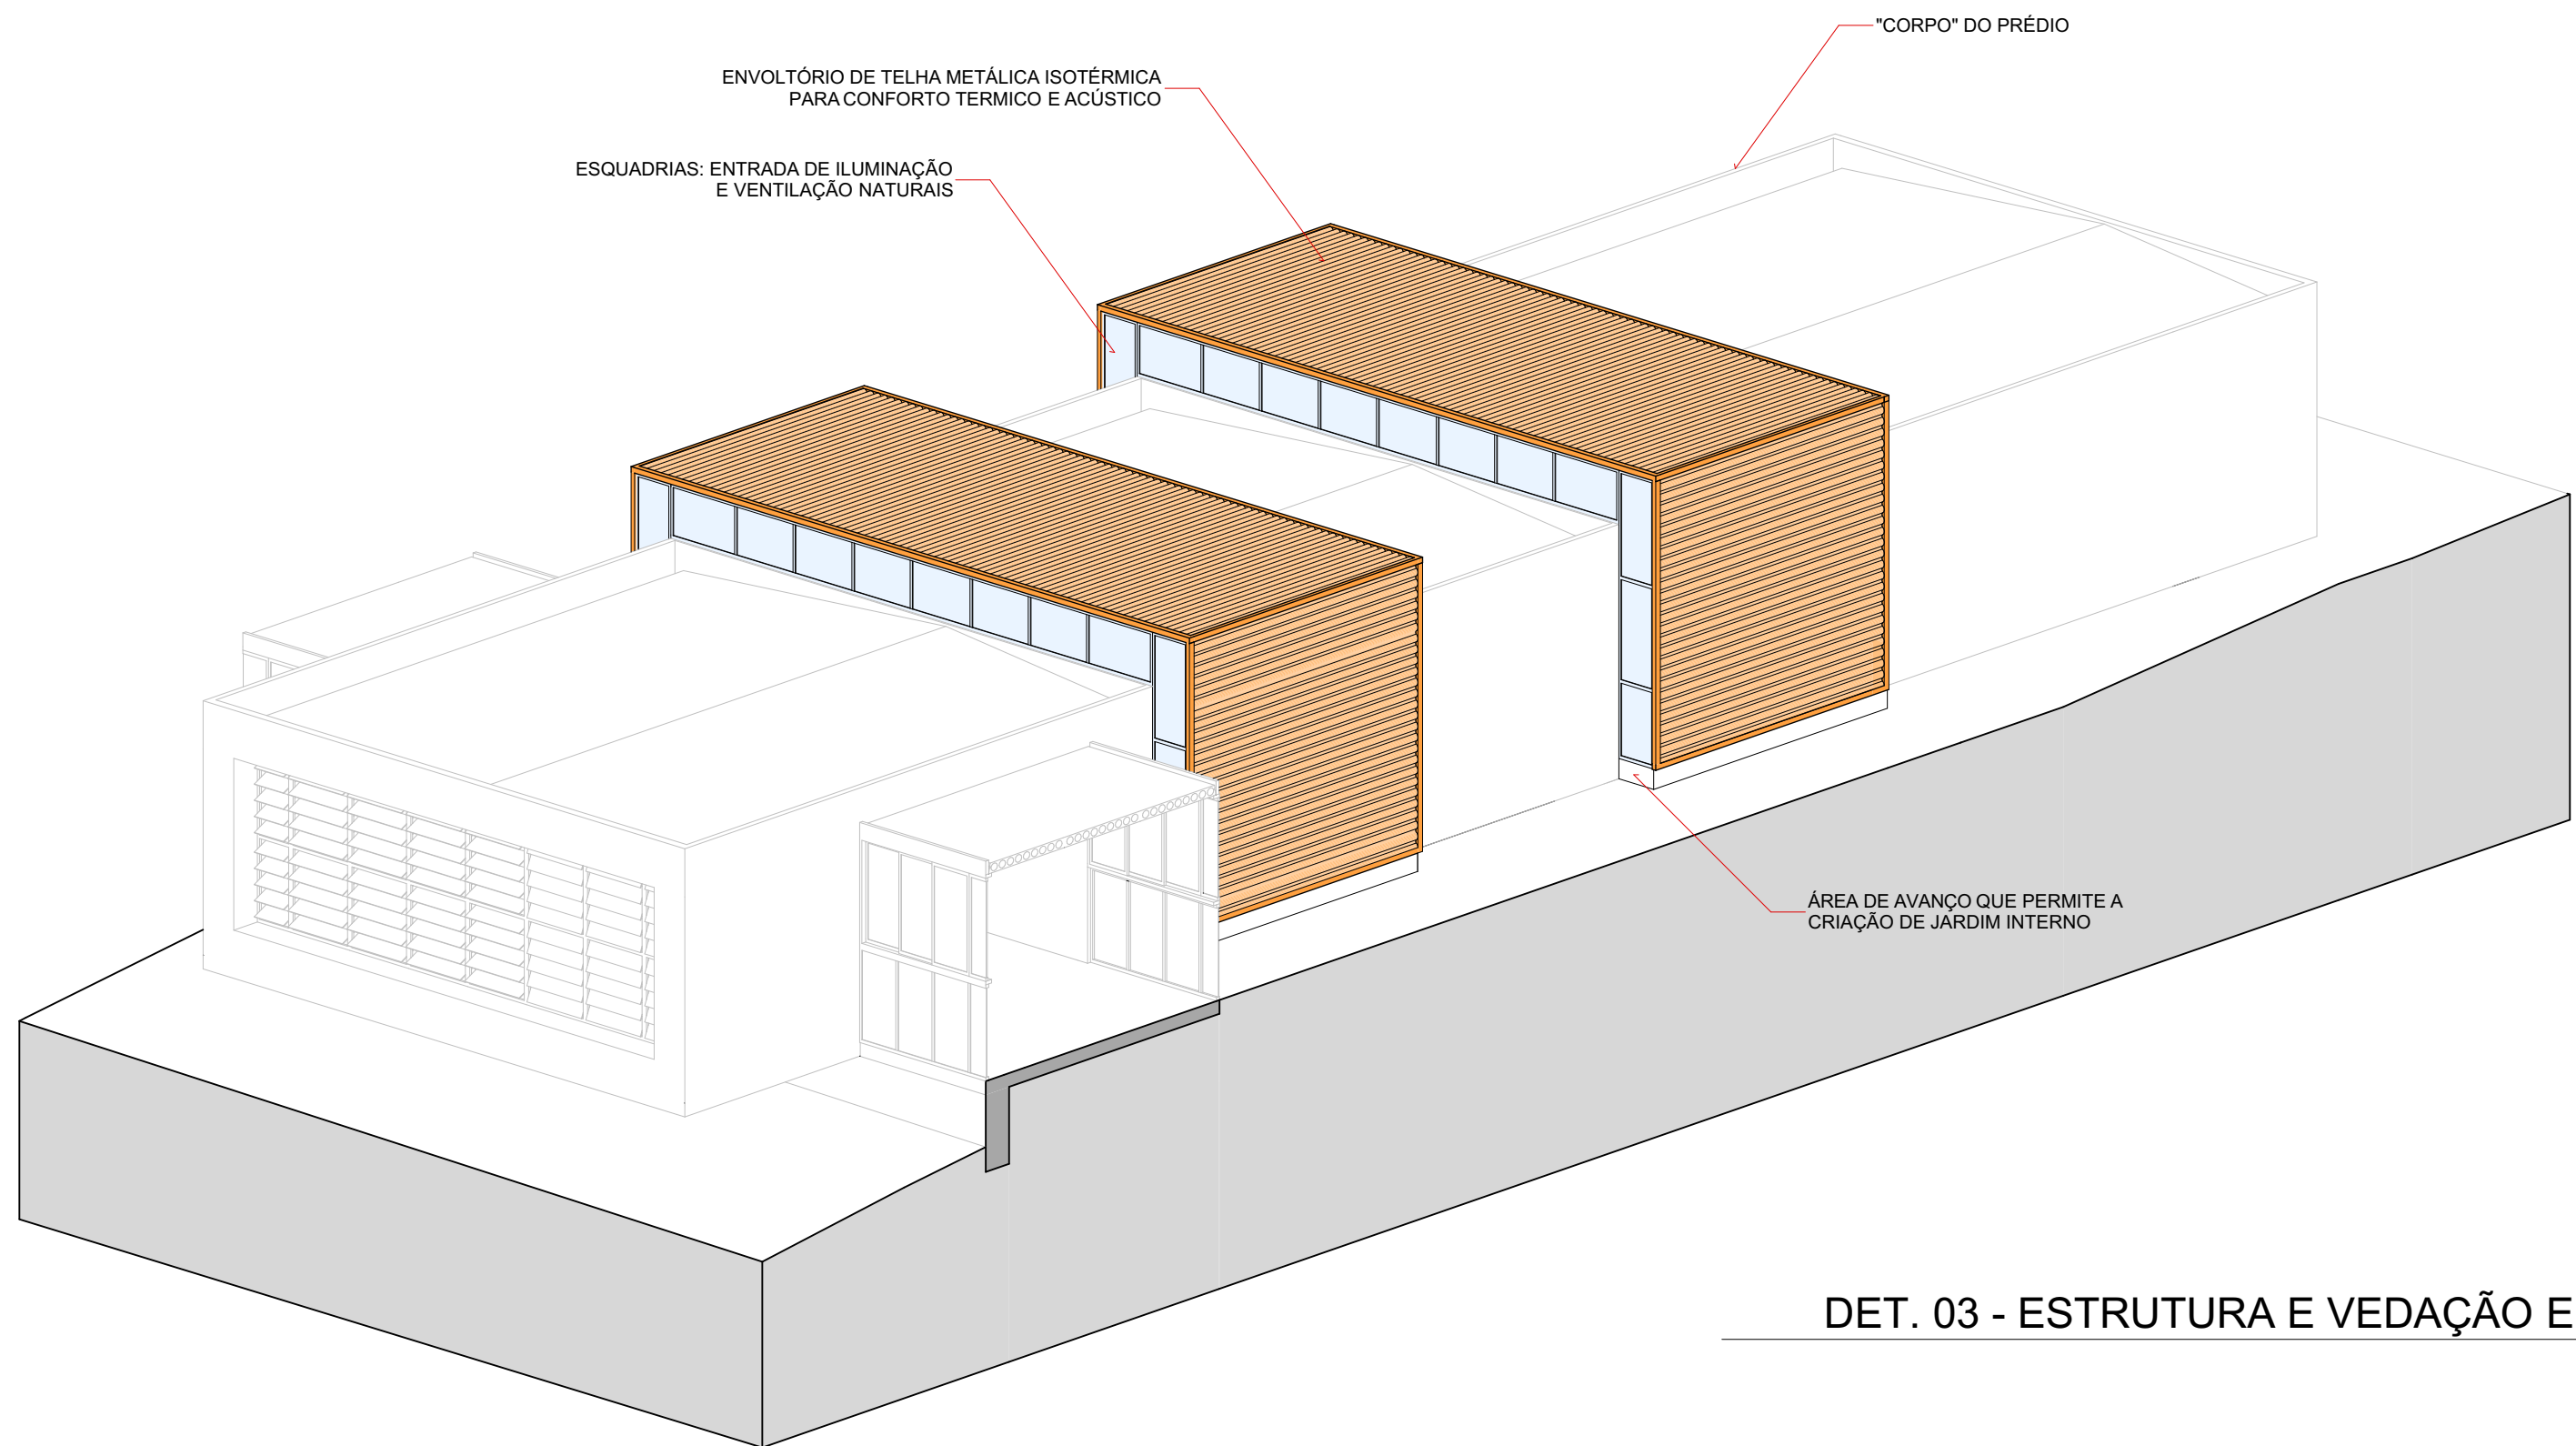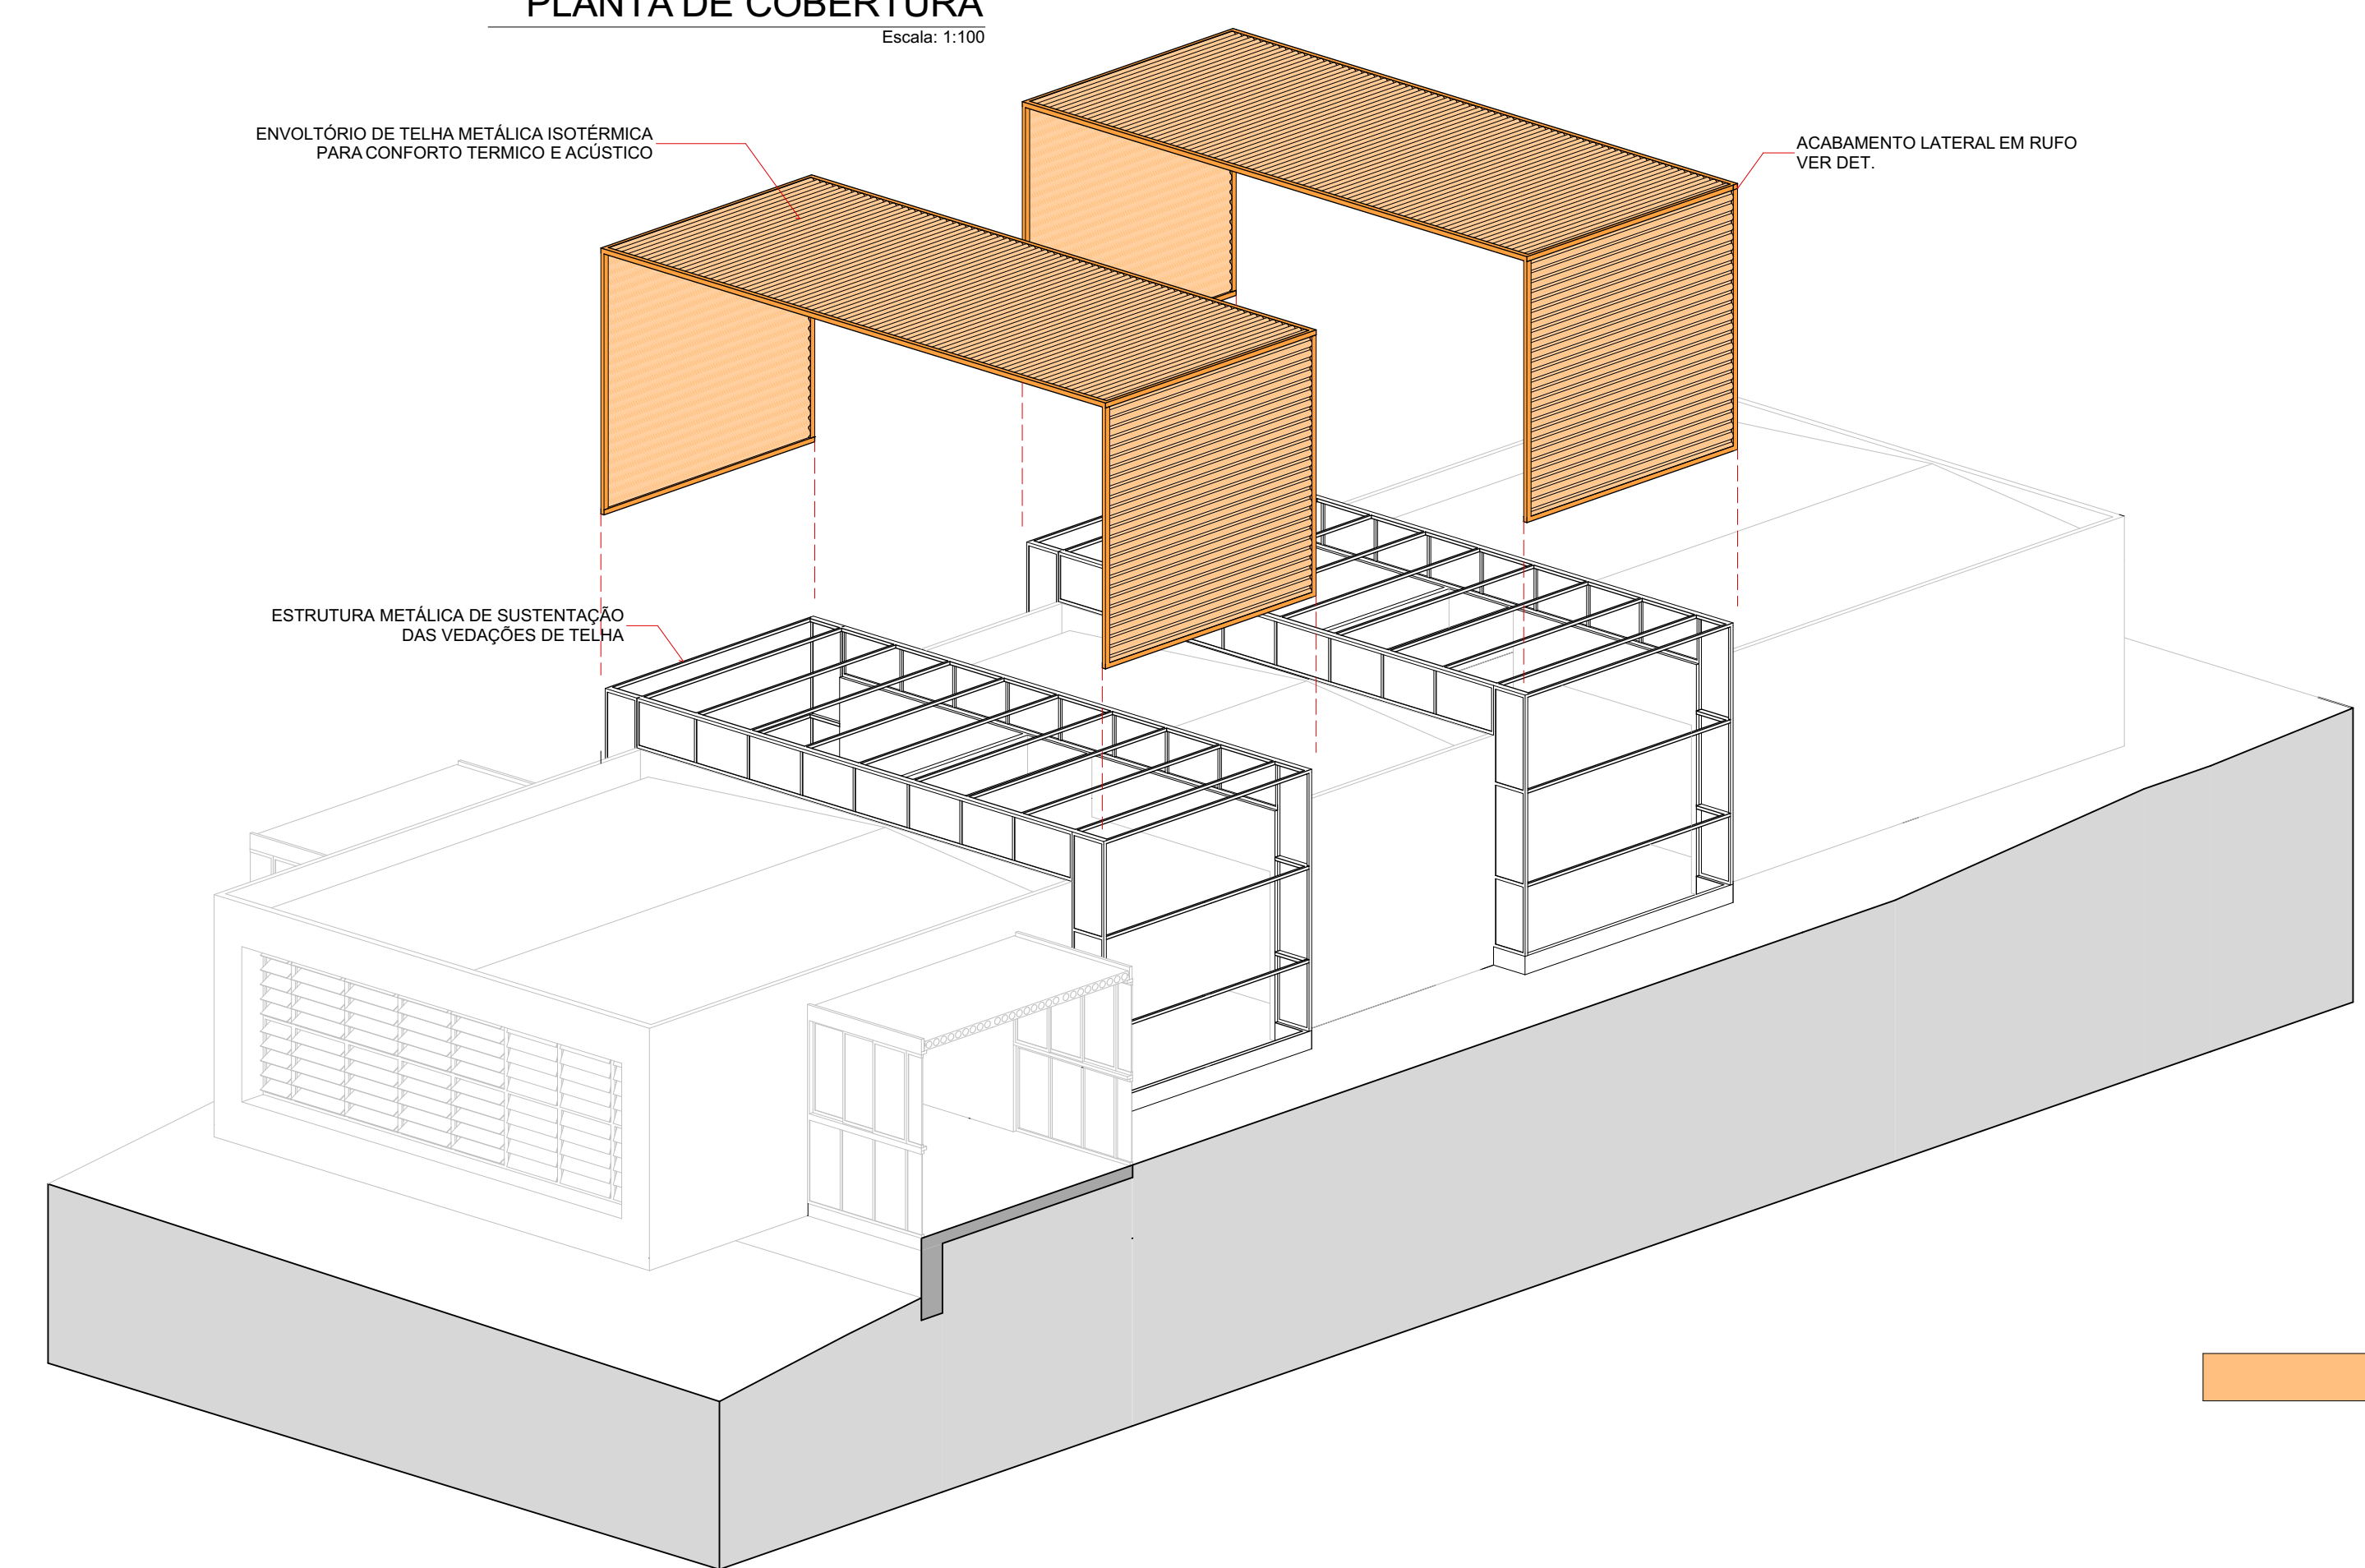


DET. 03 - ESTRUTURA E VEDAÇÃO ENVOLTORIO  
Escala: 1:100

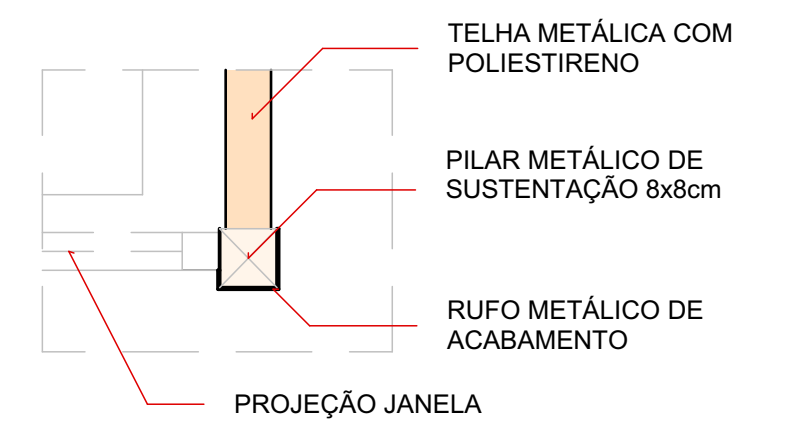


VISTA EM PLANTA

DETALHE 02 - ACABAMENTO LATERAL EM RUFO  
Escala: 1:10


	<b>TRABALHO DE CONCLUSÃO DE CURSO II</b>	
	UNIVERSIDADE FEDERAL DE UBERLÂNDIA - UFU FACULDADE DE ARQUITETURA E URBANISMO - FAUUA	
ALUNA CAROLINE KELLY SOUZA ACERBI MATRÍCULA 11711AR0036	TÍTULO DO PROJETO <b>UNIDADE DE SAÚDE ANIMAL 24h</b>	
CONTEÚDO - PLANTA DE COBERTURA - DETALHE 01 - DETALHE 02	ÁREAS m² TERRENO: 3.288,56 m² PAVIMENTO TERREO: 1.143,84 m² TOTAL: 1.143,84 m² ÁREA PERMEÁVEL: 30,9% (1.016,66 m²)	TAXA DE OCUPAÇÃO: 34,77% COEFICIENTE DE APROVEITAMENTO: 0,35 CLASSIFICAÇÃO: S1
PROF. ORIENTADORA ALBENISE LAVERDE	DATA 04/09/2022	ESCALA INDICADA
		FOLHA 02/04

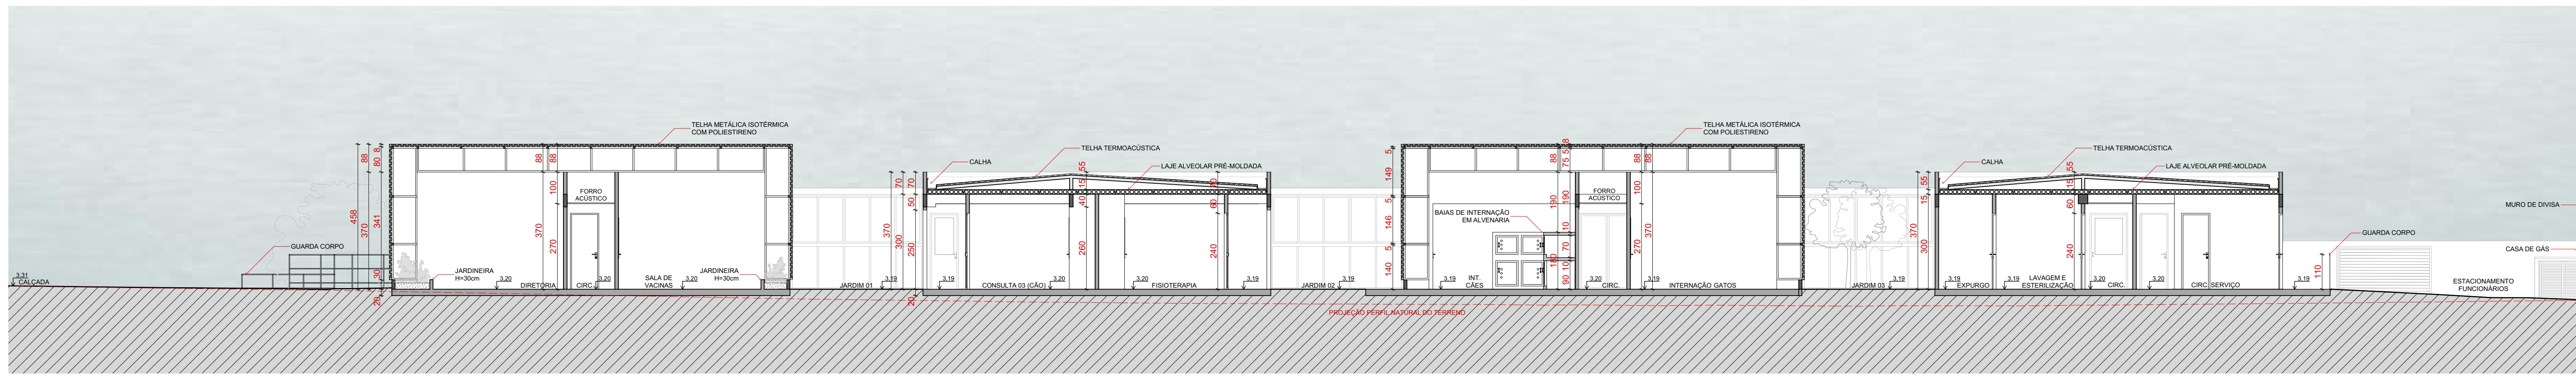


CORTE EE

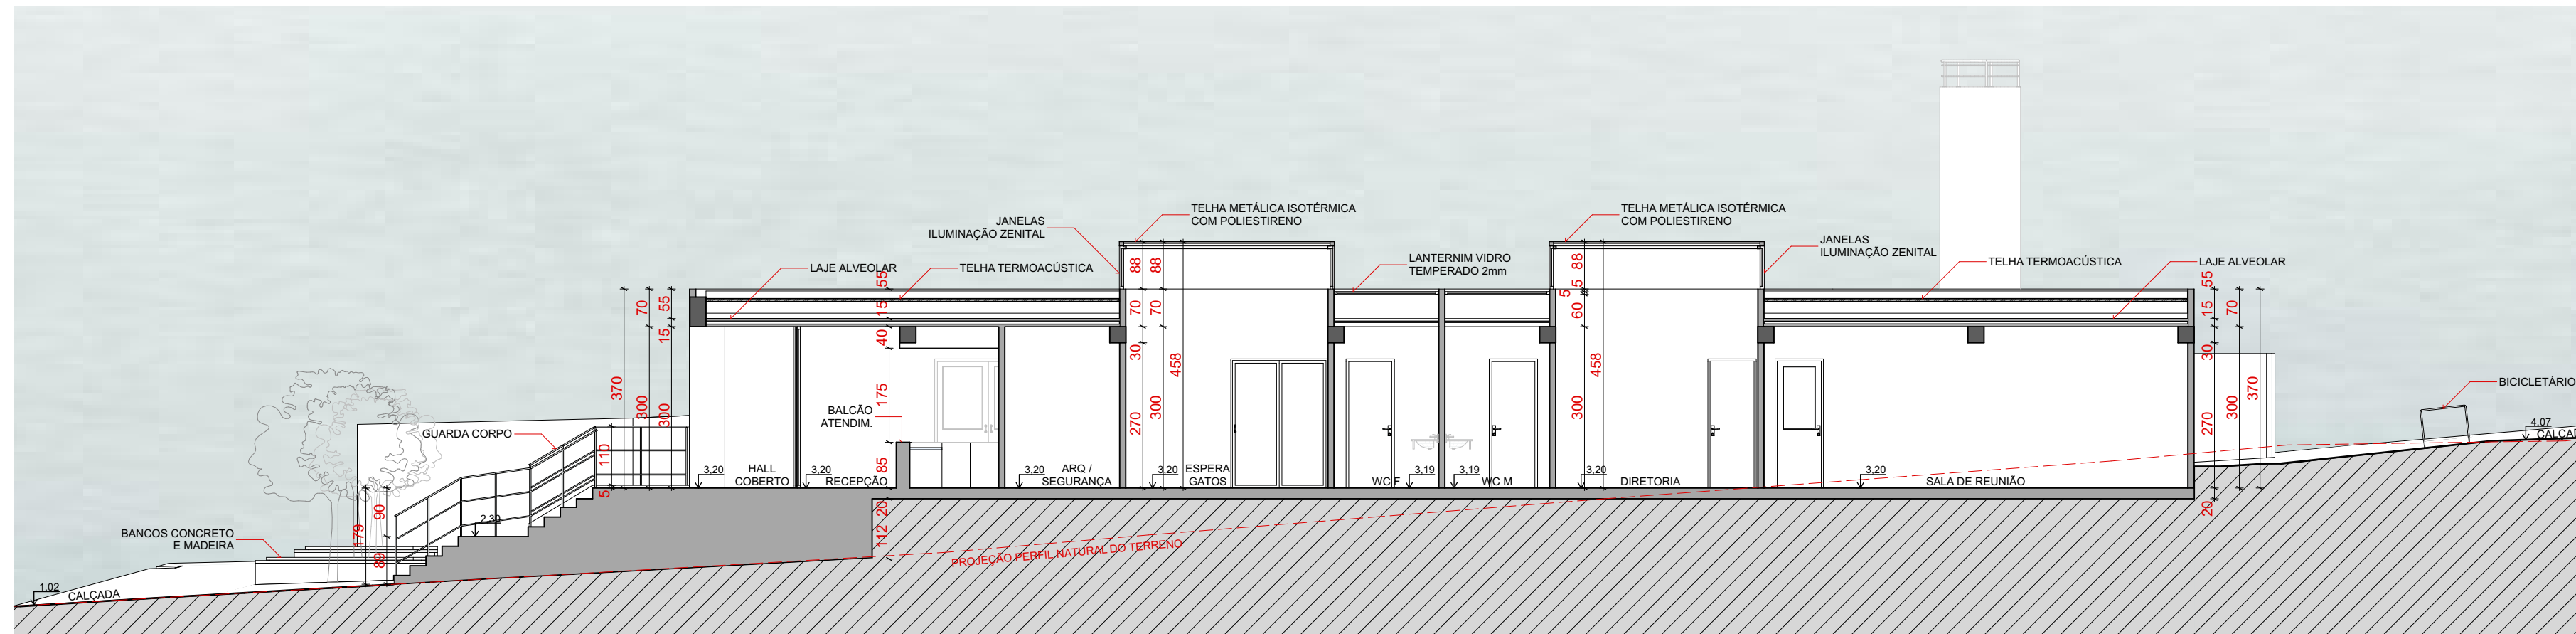


CORTE AA

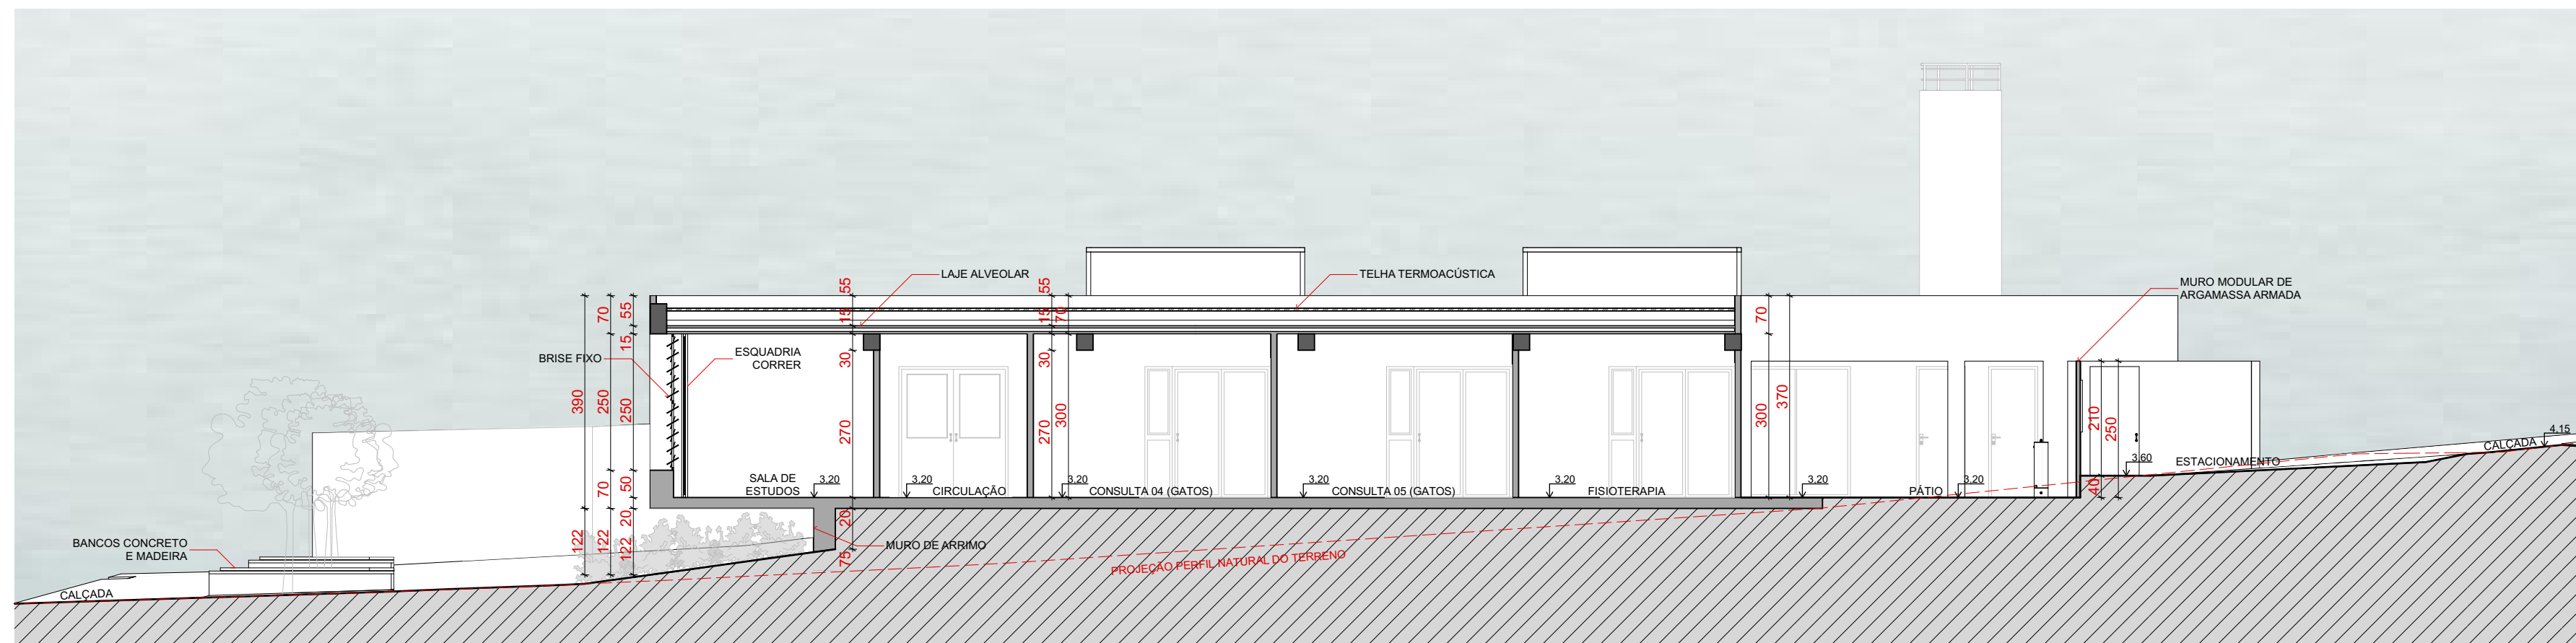


CORTE BB

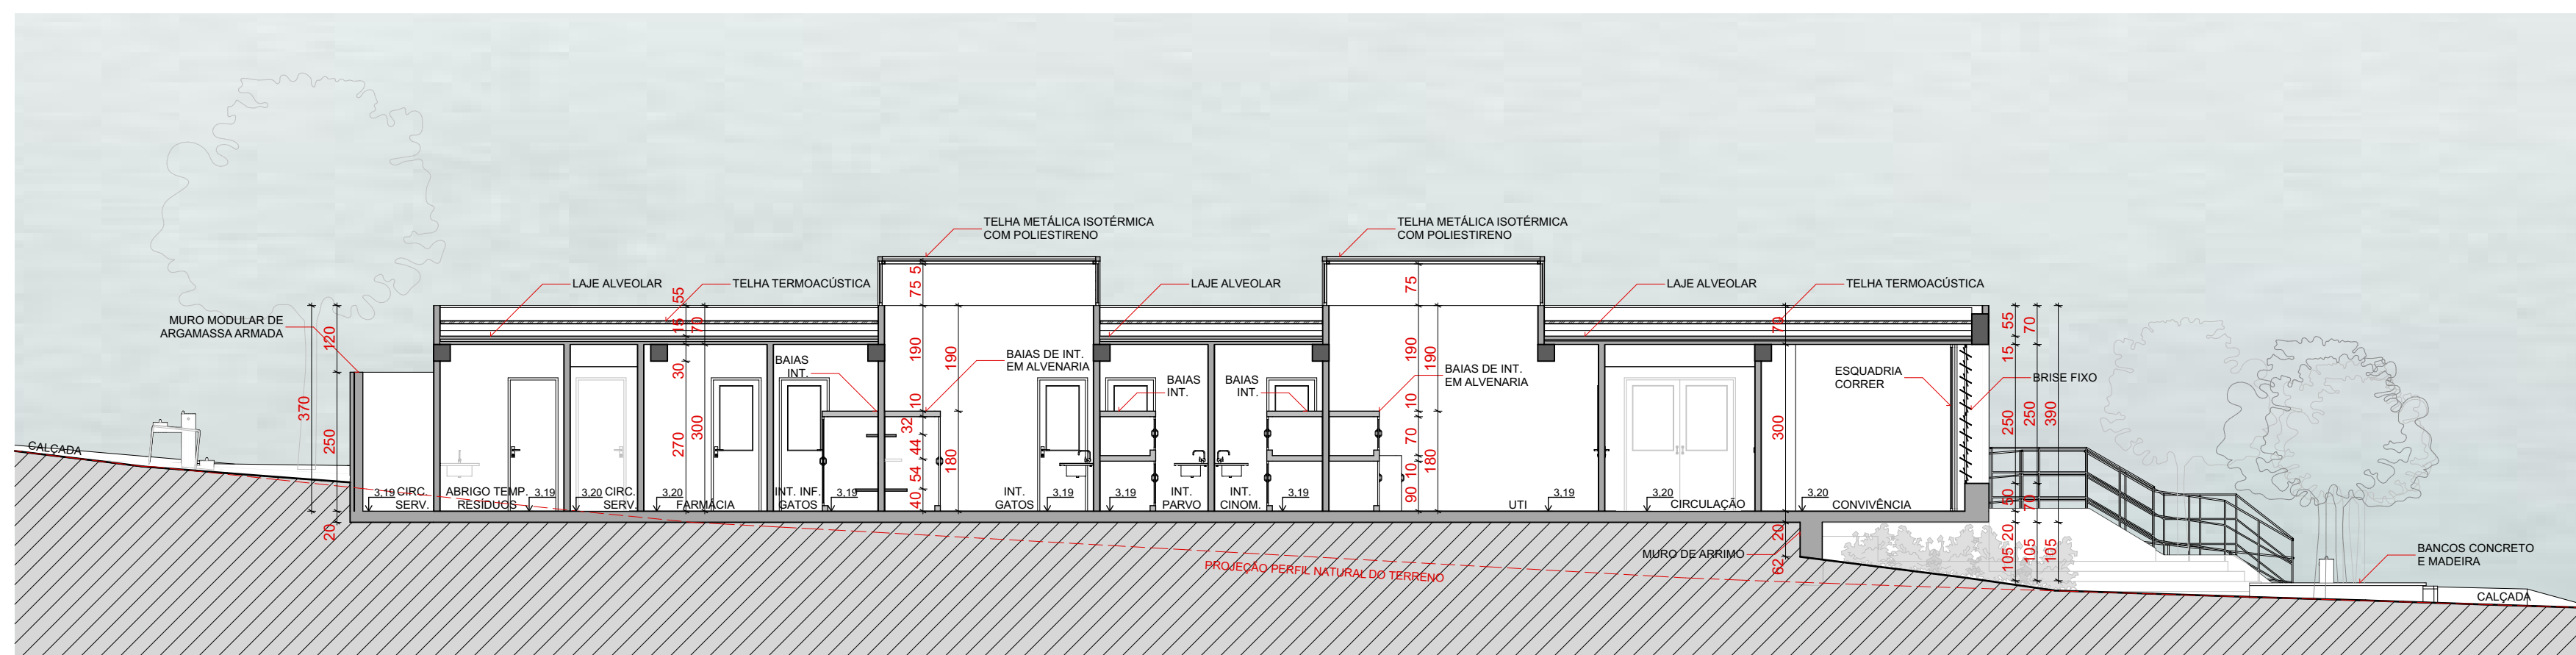

CORTE CC

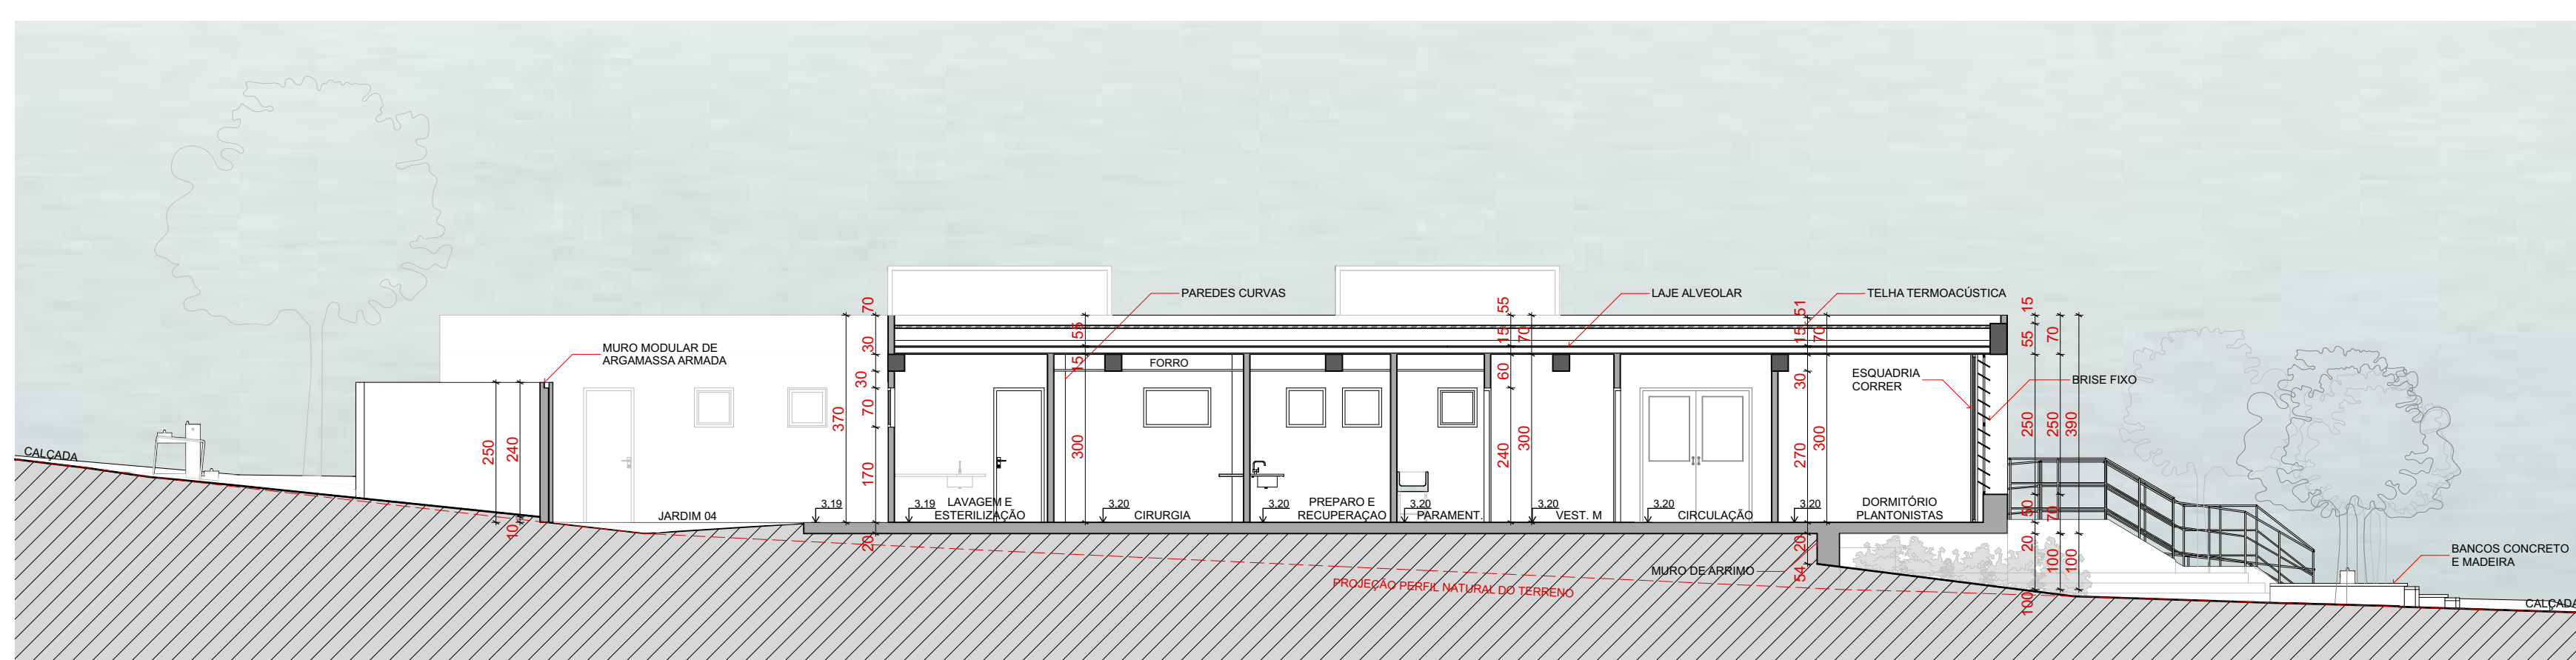



CORTE DD

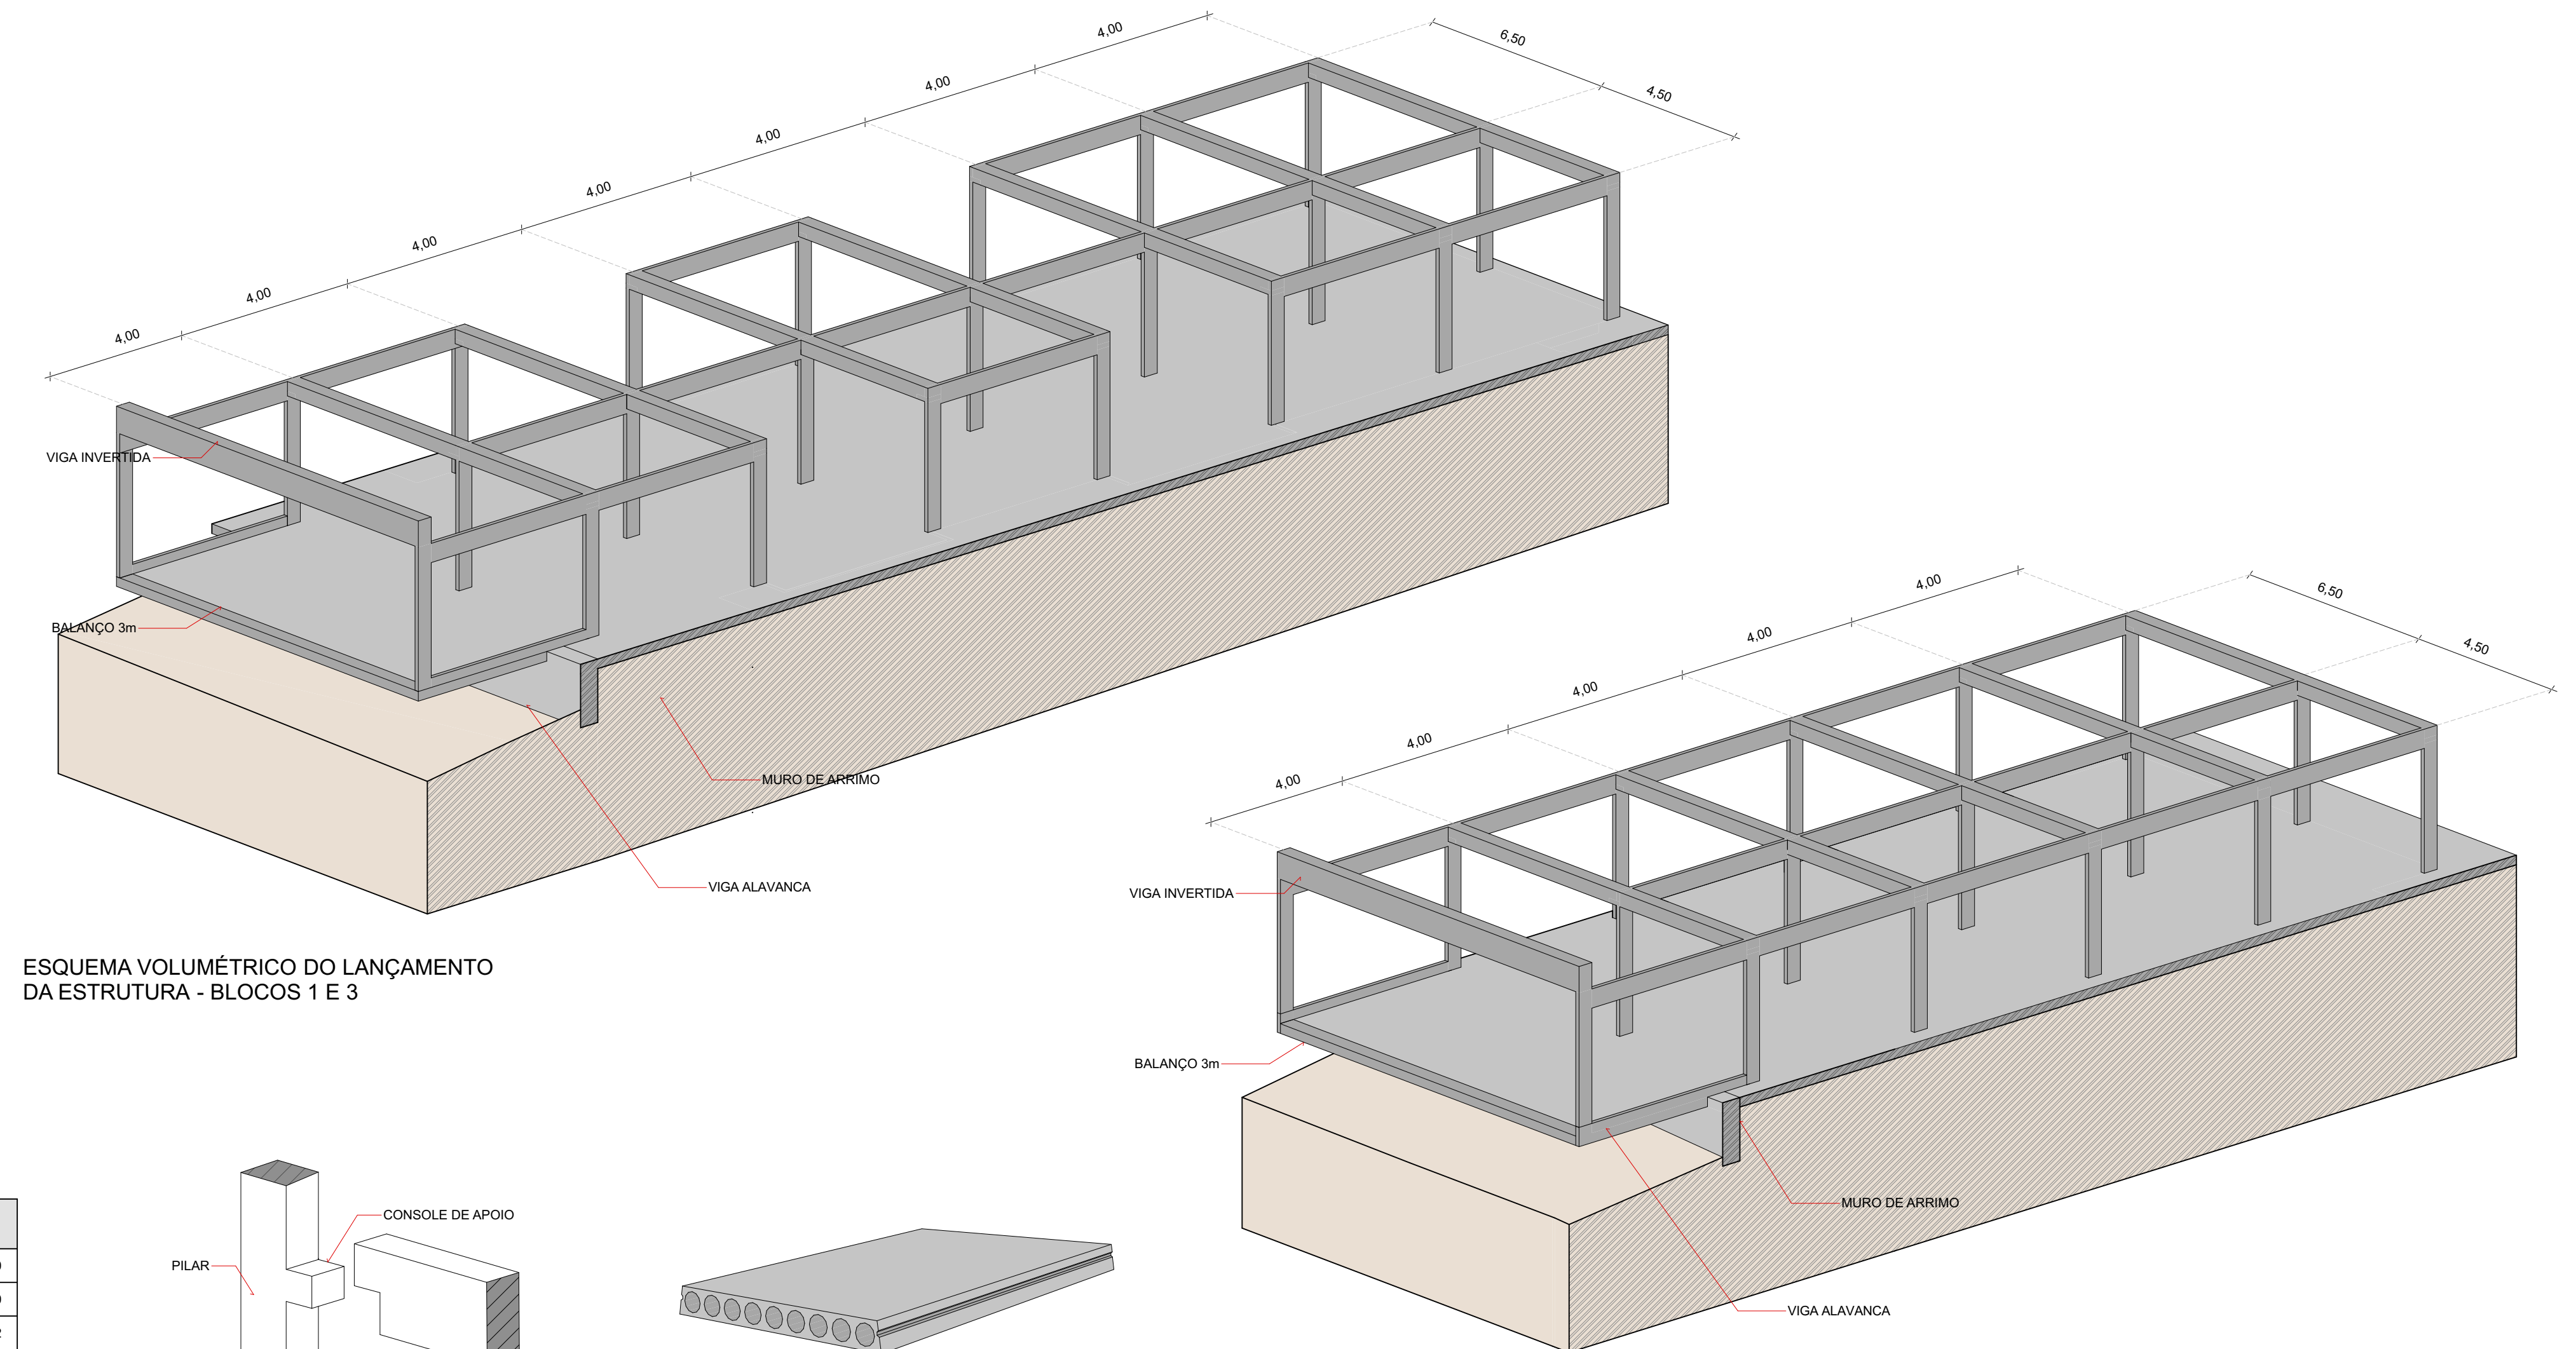


ESQUEMA VOLUMETRIC DO LANÇAMENTO DA ESTRUTURA - BLOCOS 1 E 3

ESQUEMA VOLUMETRIC DO LANÇAMENTO DA ESTRUTURA - BLOCOS 2 E 4

SEÇÕES PRÉ-DIMENSIONAMENTO	
PILARES	12x30
VIGAS BORDAS	12x30
VIGAS INTERNAS	55x12
VIGA INVERTIDA	55x30
VIGA ALAVANCA	40x30

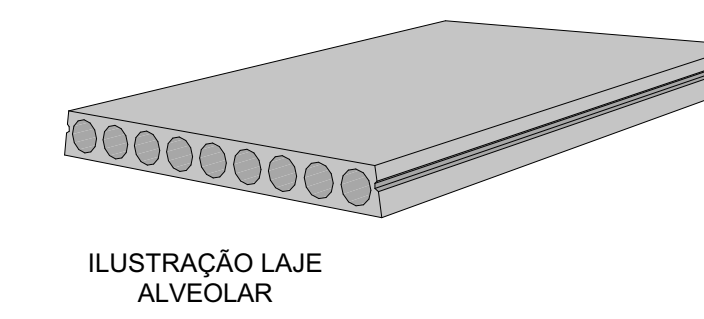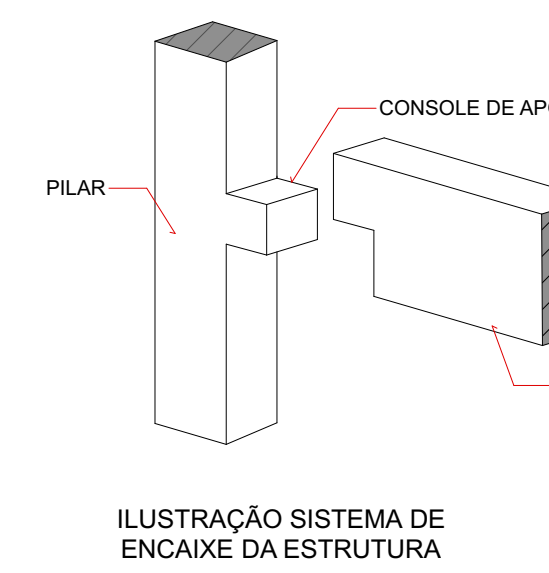

DET. 04 - LANÇAMENTO DA ESTRUTURA EM VOLUMETRIA

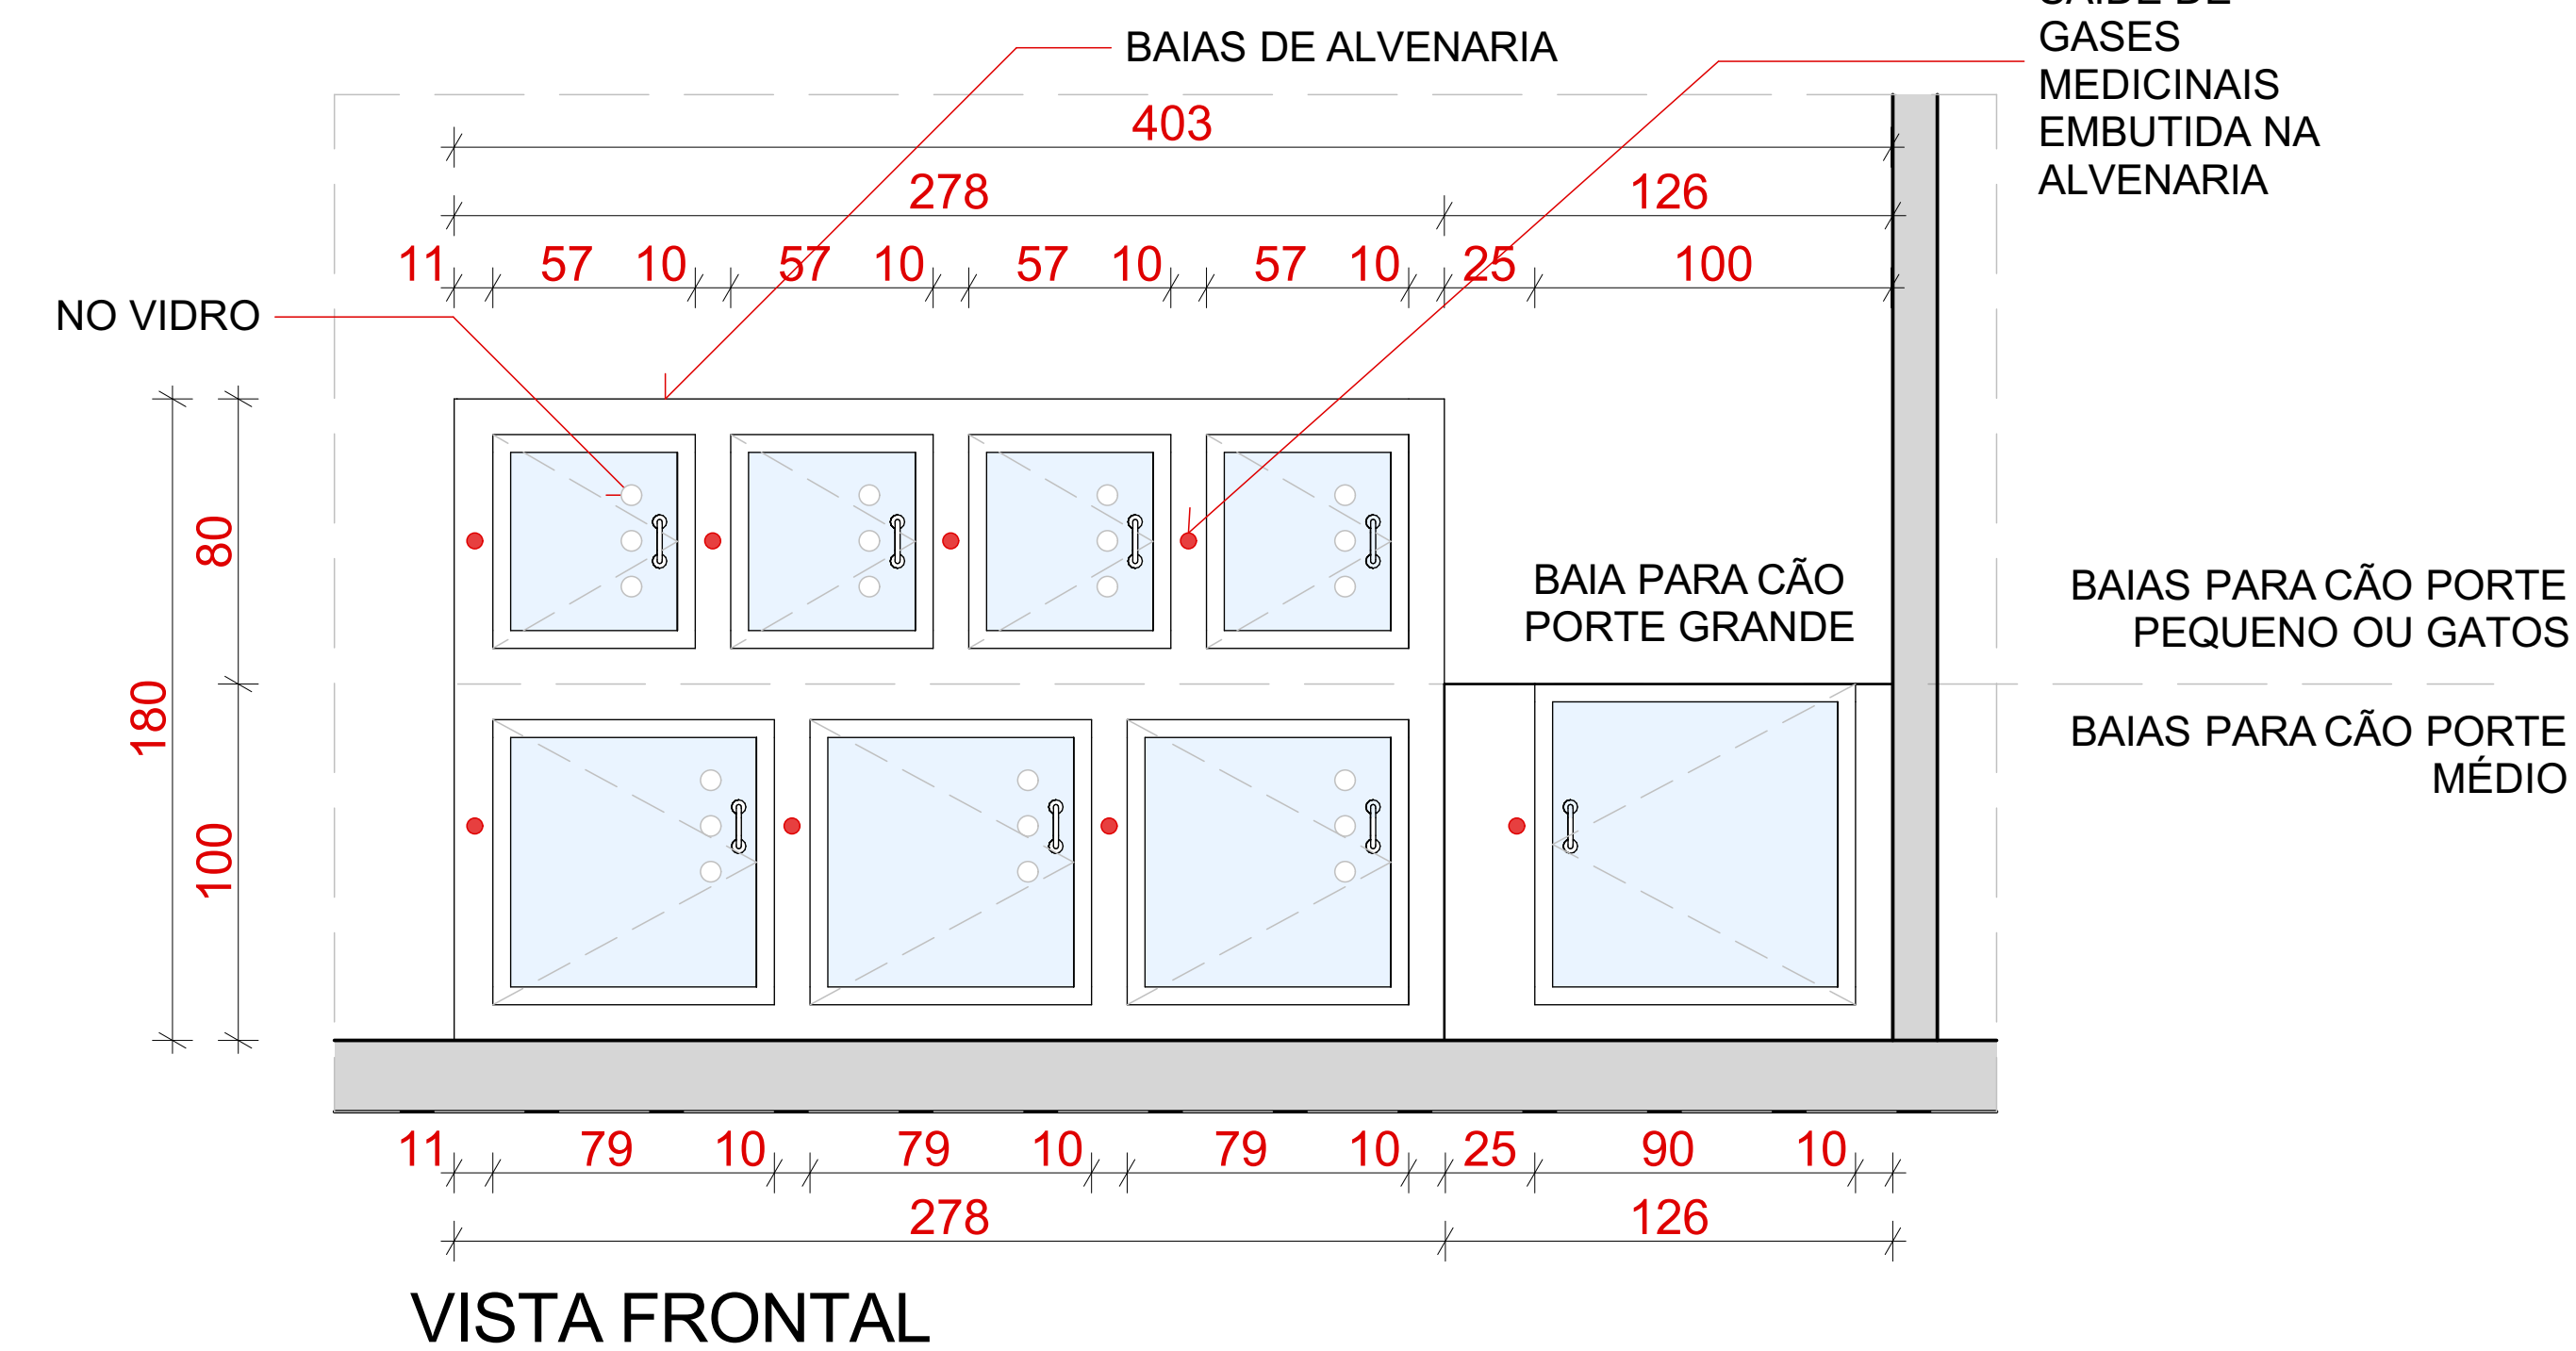


DET. 05 BAIA DE INTERNAÇÃO UTI

PREVISÃO DE SAÚDE DE GASES MEDICINAIS EMBUTIDA NA ALVENARIA

BAIAS PARA CÃO PORTE PEQUENO OU GATOS  
BAIAS PARA CÃO PORTE MÉDIO


		<b>TRABALHO DE CONCLUSÃO DE CURSO II</b> UNIVERSIDADE FEDERAL DE UBERLÂNDIA - UFU FACULDADE DE ARQUITETURA E URBANISMO - FAUAD	
ALUNA CAROLINE KELLY SOUZA ACERBI MATRÍCULA 11711ARQ036		<b>TÍTULO DO PROJETO</b> UNIDADE DE SAÚDE ANIMAL 24h	
<b>CONTEÚDO</b> - CORTES: AA, BB, CC E DD - PLANTA DE - DETALHE 05		<b>ÁREAS m²</b> TERRENO: 3.289,56 m² PAVIMENTO TERREO: 1.143,84 m² TOTAL: 1.143,84 m² ÁREA PERMEÁVEL: 30,9% (1.016,66 m²) TAXA DE OCUPAÇÃO: 34,77% COEFICIENTE DE APROVEITAMENTO: 0,35 CLASSIFICAÇÃO: S1	
<b>PROF. ORIENTADORA</b> ALBENISE LAVERDE	<b>DATA</b> 04/09/2022	<b>ESCALA</b> INDICADA	<b>FOLHA</b> 03/04

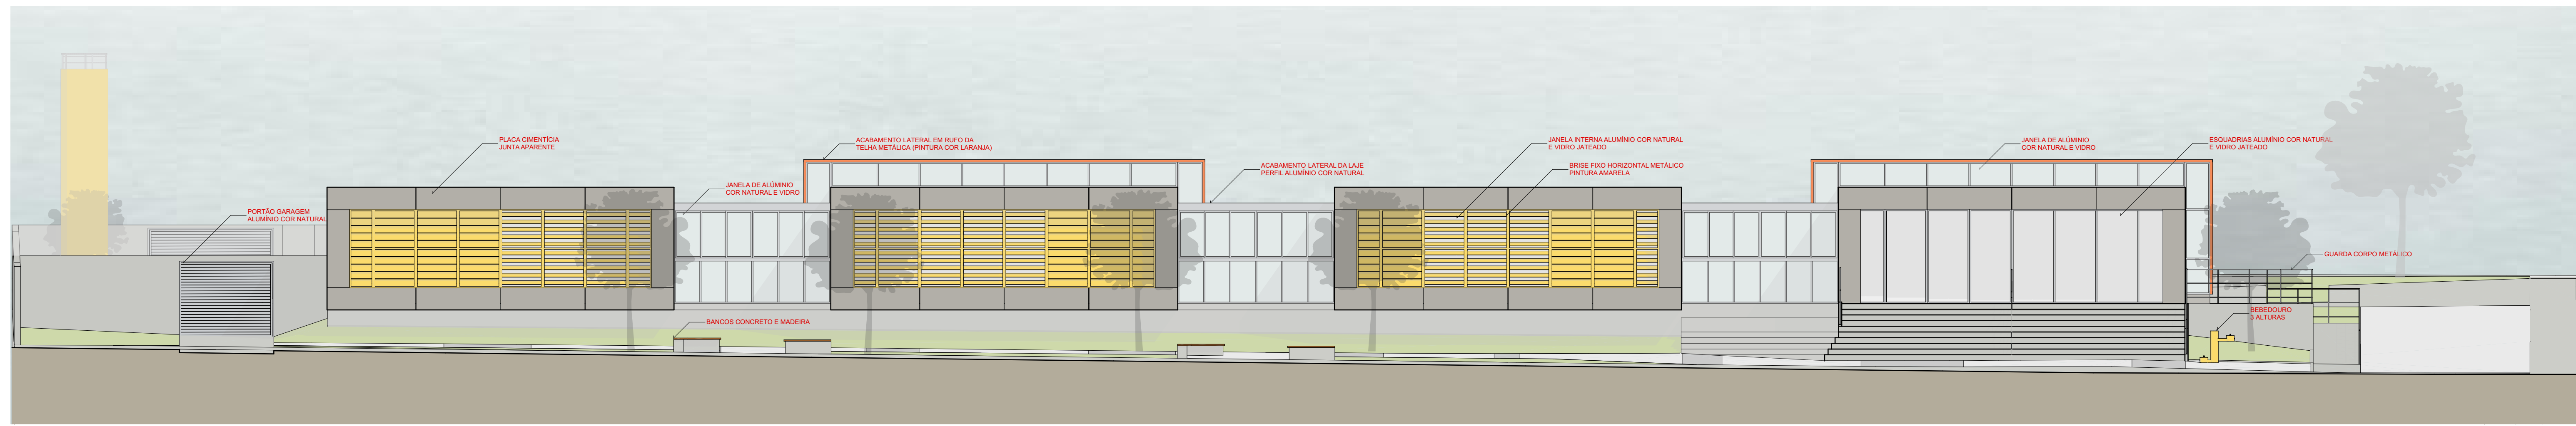

ELEVAÇÃO 01  
Escala: 1:100



FACHADA DA AV. ANSELMO ALVES DOS SANTOS

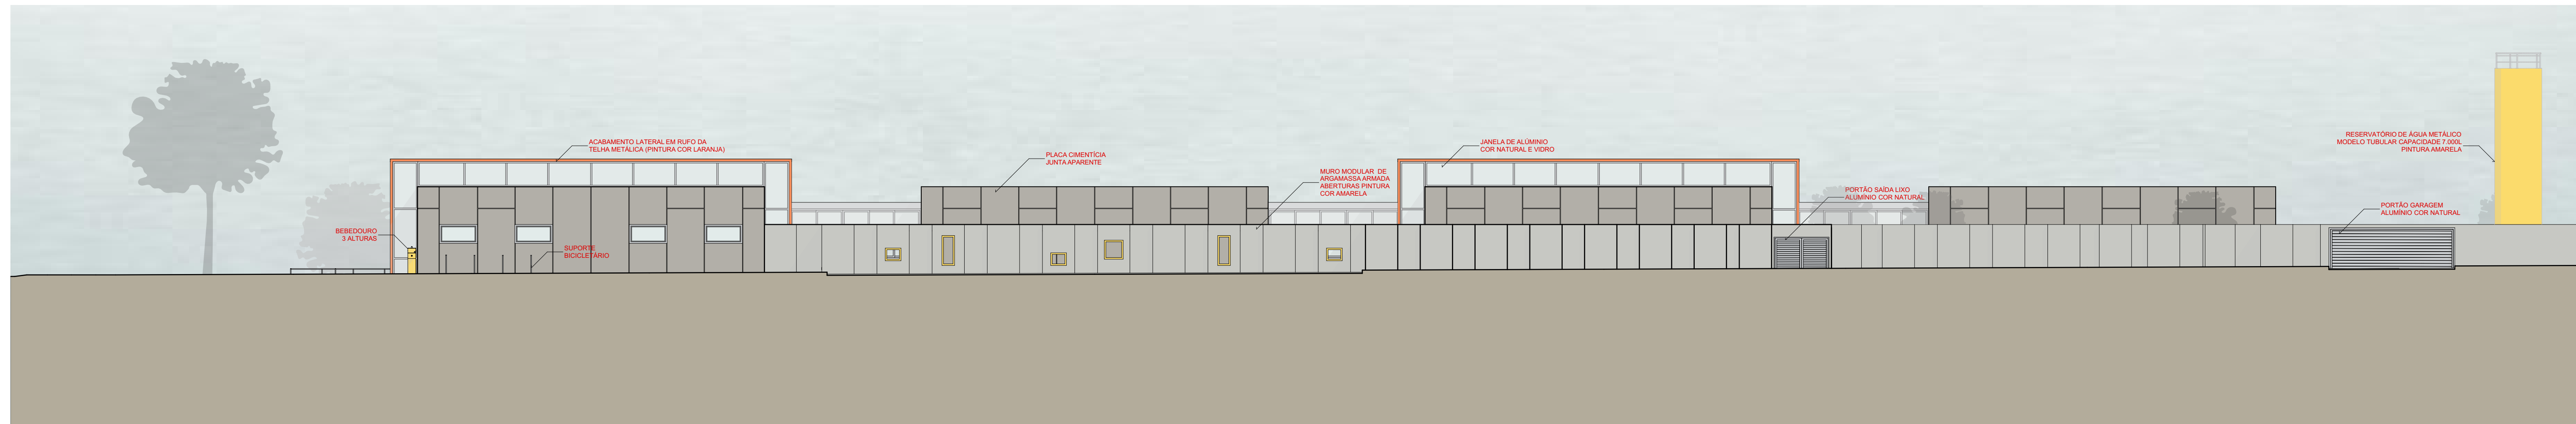

ELEVAÇÃO 03  
Escala: 1:100



FACHADA DA AV. ANSELMO ALVES DOS SANTOS



ELEVAÇÃO 02  
Escala: 1:100



FACHADA DA R. PROFESSOR EULER LANNES BERNARDES



ESQUINA DA AV. ANSELMO ALVES DOS SANTOS COM A R. PROFESSOR EULER LANNES BERNARDES



ELEVAÇÃO 04  
Escala: 1:100



FACHADA DA AV. UBIRATAN HONÓRIO DE CASTRO



JARDIM 01



JARDIM 02



PÁTIO



CIRCULAÇÃO INTERNA ENTRE BLOCOS

		TRABALHO DE CONCLUSÃO DE CURSO II	
		UNIVERSIDADE FEDERAL DE UBERLÂNDIA - UFU FACULDADE DE ARQUITETURA E URBANISMO - FAUUA	
ALUNA		CAROLINE KELLY SOUZA ACERBI	
MATERIA		11711ARQ036	
TÍTULO DO PROJETO: UNIDADE DE SAÚDE ANIMAL 24h			
CONTEÚDO		ÁREAS m²	
-ELEVACIONES 01, 02, 03 E 04		TERRENO: 3.288,56 m²	
-IMAGENS		PAVIMENTO TERREO: 1.143,84 m²	
		TOTAL: 1.143,84 m²	
		ÁREA PERMEÁVEL: 30,9% (1.016,66 m²)	
		TAXA DE OCUPAÇÃO: 34,77%	
		COEFICIENTE DE APROVEITAMENTO: 0,35	
		CLASSIFICAÇÃO: S1	
PROF. ORIENTADORA	DATA	ESCALA	FOLHA
ALBENISE LAVERDE	04/09/2022	INDICADA	04/04