



ESCRITÓRIO COORPORATIVO
INSTAGRAMAVEL IZA CRIATIVA
PROJETO EXECUTIVO

CONCEITO DO PROJETO



O escritório Iza Criativa propõe a transformação de um espaço corporativo em um lugar onde as pessoas poderão experienciar a marca de maneira lúdica, criativa e sofisticada. Conciliando questões estéticas da própria marca com os requisitos práticos e funcionais de um escritório de design, uma fusão coerente entre cenários e espaços de trabalho. Um mix de estilos de decoração para tornar a experiência única e personalizada, com referências high-tech e muitas cores. Um mundo da marca, cheio de personalidade e elementos muito próximos ao Iza Criativa, na qual o inesperado pode ser esperado e onde a criatividade pode voar mais alto.

PROGRAMA DE NECESSIDADES

Necessidades por ambiente:

Hall de entrada e sala de espera precisam ter cenários para fotos, letreiro luminoso com a marca e ser um ambiente que garanta privacidade aos usuários que queiram fotografar nos cenários dispostos no ambiente. Assentos para quem espera. Como os atendimentos funcionarão mediante agendamento, não há necessidade de mais de 4 lugares. E como não há recepcionista, interfone para solicitar atendimento.

Ambiente de trabalho que comporte até 4 designers simultaneamente, com 4 computadores, mesa integrada, mini copa, cafeteira, frigobar, lanches, boa iluminação, tomadas, impressora e ar-condicionado.

Sala de reunião que funcionará de forma mais versátil, para realizar tarefas e atendimento, com mesa ampla de até 6 lugares, televisor para apresentações, boa iluminação, notebook e ar-condicionado.

Necessidades gerais:

Ter cenários instagramáveis nos ambientes;

Ser bem decorado e visualmente agradável;

Ter uma boa iluminação adequada ao trabalho;

Atender às necessidades técnicas de um escritório de design;

Ser confortável para clientes e equipe;

Possuir acessibilidade para atender todo e qualquer indivíduo;

Atender às necessidades e identidade visual da marca Iza Criativa;

LAYOUT HUMANIZADO



ESTRATÉGIAS SENSORIAIS

Para se tornar um projeto sensorial, os cinco sentidos devem ser estimulados a partir dos ambientes do escritório:

VISÃO	OLFATO	TATO	AUDIÇÃO	PALADAR
A visão será estimulada a partir dos cenários, LEDs e cores dos ambientes.	O olfato será estimulado a partir da fragrância criada para o escritório, um aroma levemente adocicado e com a personalidade do Iza Criativa.	O Tato será estimulado a partir das texturas dos espaços, o Lamb Lamb e o quadro de giz.	A audição será estimulada a partir da playlist criada para o escritório, com muita energia, alegria e tecnologia no estilo “lound” ou “House”.	O paladar será estimulado a partir das guloseimas servidas: doces personalizados, café, biscoitos e Coca Cola.



Perspectivas

Chuva de
Criatividade

@iza.criativa
Design | Identidade Visual



@iza.criativa

Design | Identidade Visual



Design
marcel

criativa

art



*Faça acontecer
mas antes, um café*

OFFICE
Sweet
OFFICE



design

cpu

crie sua
marca!



ativa

@BEAUTY



Faça acontecer
mas antes, um café

OFFICE
OFFICE





design

@fotografia

cpu

*Deixe sua
marca!*



criativa

work

@BEAUTY

*Faça acontecer
mas antes, um café*

OFFICE
Sweet
OFFICE





Deixe sua
marca!
Seja foda!

design
@fotografia
Deixe sua
marca!
criativa
work

Faça aco
mas an





Focus on what you can do, not what you can't

work!

ideas

2 58

work!





Seja foda!

Deixe sua
marca!
Laboratório

design

@psografia

usa

usa criativa

usa

@BEAUTY

Faça acon
mas ante



hello



2:58

Seja foda!





Seja foda!


@fotografia

Deixa
me
sacriate


work



Projeto Técnico

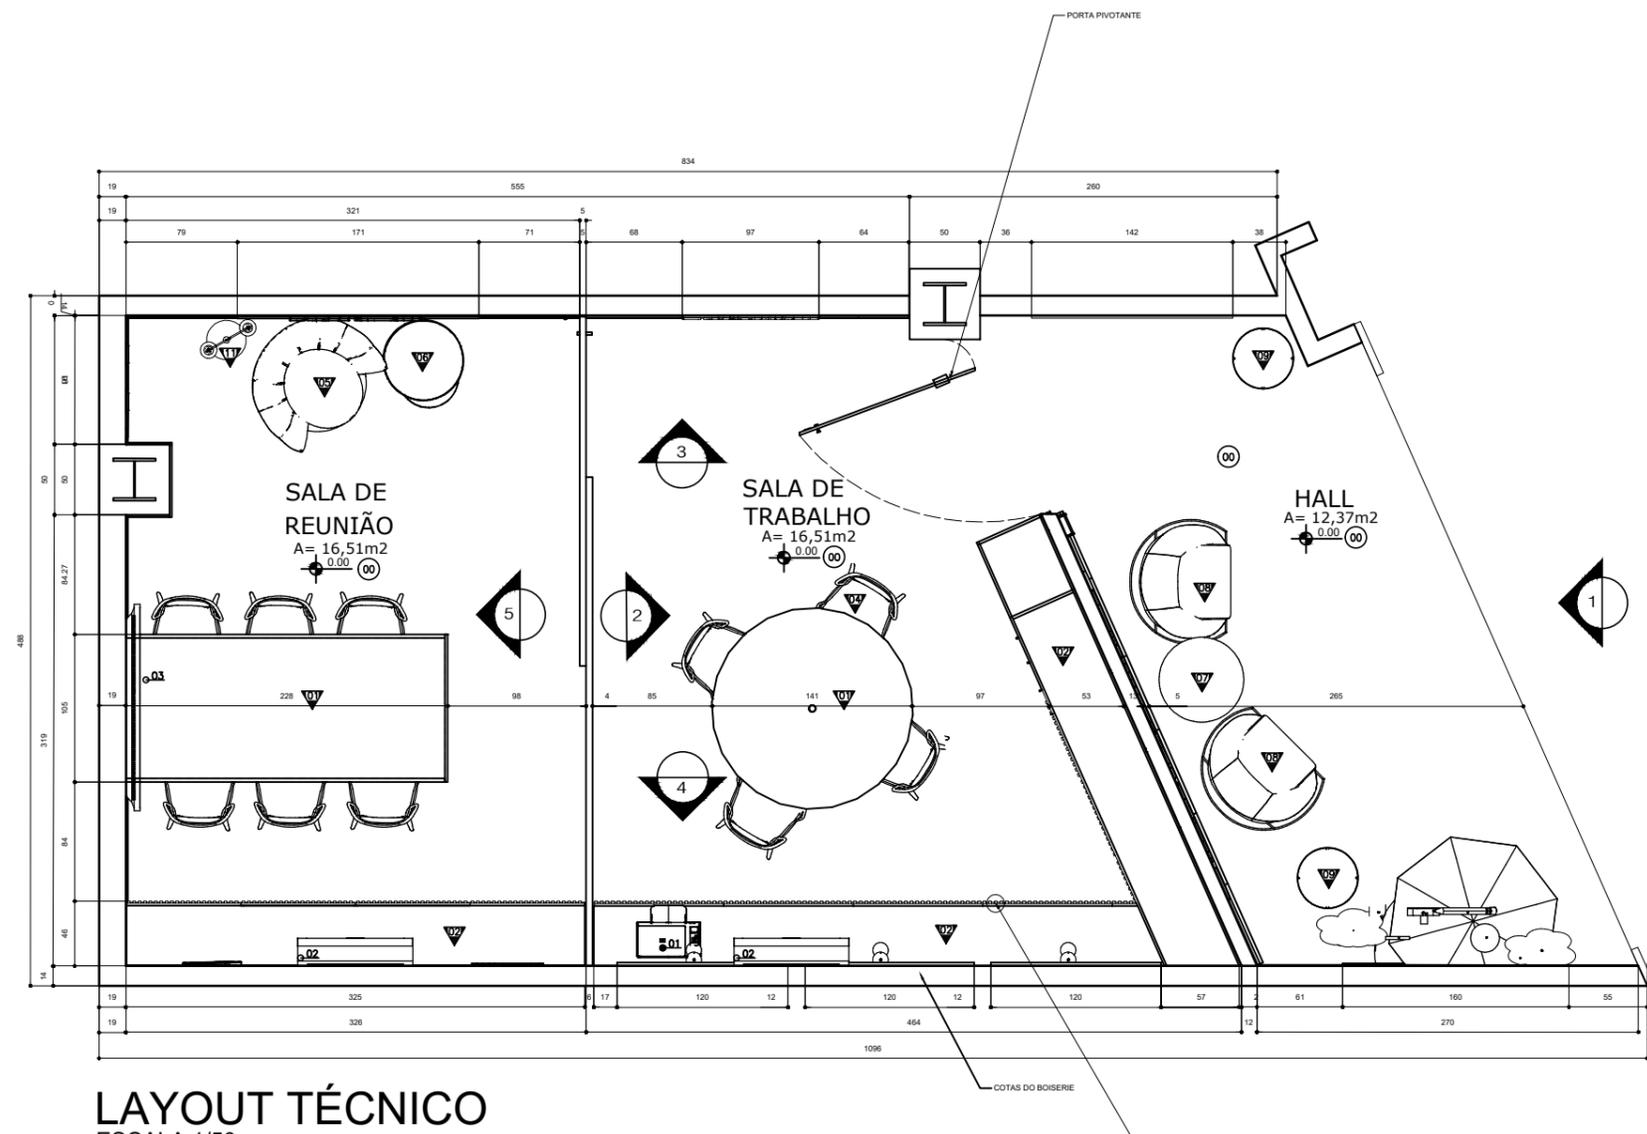

LAYOUT TÉCNICO
ESCALA 1/50

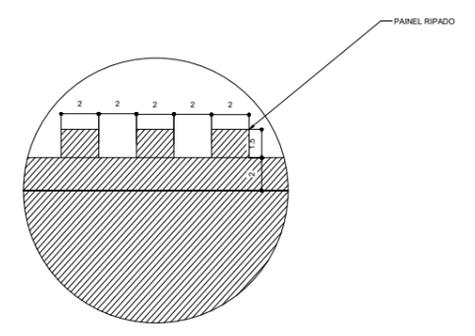


DET 02
SEM ESCALA


ESPECIFICAÇÃO DE MATERIAIS	
	PAREDE
01	PAPEL DE PAREDE PERSONALIZADO
02	TINTA LOUSA E COR SUVINIL PRETA
03	TINTA AGATA ROXA SUVINIL
04	TINTA MOUSSE DE MARACUJÁ SUVINIL
05	TINTA PLUMERIA RUBRA SUVINIL
06	TINTA BUAQUE DE ROSAS SUVINIL
07	TINTA ROSA PALE SUVINIL
	PISO
01	PORCELANATO LÍQUIDO AUTONIVELANTE BRANCO POLIPOX
	TETO
01	FORRO DE GESSO ACARTONADO EMASSADO COM LATEZ E PINTADO COM TINTA SUVINIL ROSA VIBRANTE
	RODAPÉ
01	RODAPÉ DE POLIESTIRENO ESPACOFLOOR LISO SLIM BRANCO 5CMX10MM
	SOLEIRA
01	PORCELANATO LÍQUIDO AUTONIVELANTE BRANCO POLIPOX
	MOVEIS
01	TAMPO DE MESA EM MDF COM ACABAMENTO LACA BRANCO
02	ARMÁRIOS E MDF COM PINTURA LAQUEADA SAYERLAC ROSA VIBRANTE
03	ESTANTE E SUPORTES DE MESA EM FERRO COM ACABAMENTO DOURADO B.
04	CADREIRA ALESSIA AMARELA - 10 UNIDADES
05	POLTRONA PÉTALA ROSA
06	MESA DE CANTO CONJUNTO COM 2 - DOURADA
07	MESA DE CANTO DOURADA SINGAPURA
08	POLTRONA ALESSIA - LARANJA COM DOURADO
09	PUFF NAVARRA LARANJA E DOURADO
10	PUFF NAVARRA LARANJA E DOURADO - SOB MEDIDA
11	
12	
13	
14	
	APARELHOS
01	IMPRESSORA HP
02	AR CONDICIONADO SPLIT BRASTEMP
03	TELEVISÃO SANSUNG 55 POLEGADAS PRETA
04	CAFETEIRA NESPRESSO
05	FRIGOBAR 45L MIDEA, CINZA, 110V
06	INTERFONE INTELBRAS

Atenção: Conferir as medidas no local. Quaisquer alterações devem ser informadas à designer antes de serem colocadas em prática. Obs: Fazer o teste de cores para aprovação do cliente antes da pintura completa.


Disciplina: Trabalho de conclusão de curso	Prof. Orientador: Juscelino Machado	PROJETO: ESCRITÓRIO IZA CRIATIVA	ESCALA: 1:50
Aluna: Izabela Américo Sousa Evangelista	Matrícula: 11911DIT001	PLANTA LAYOUT COTADO	FOLHA: 1/8

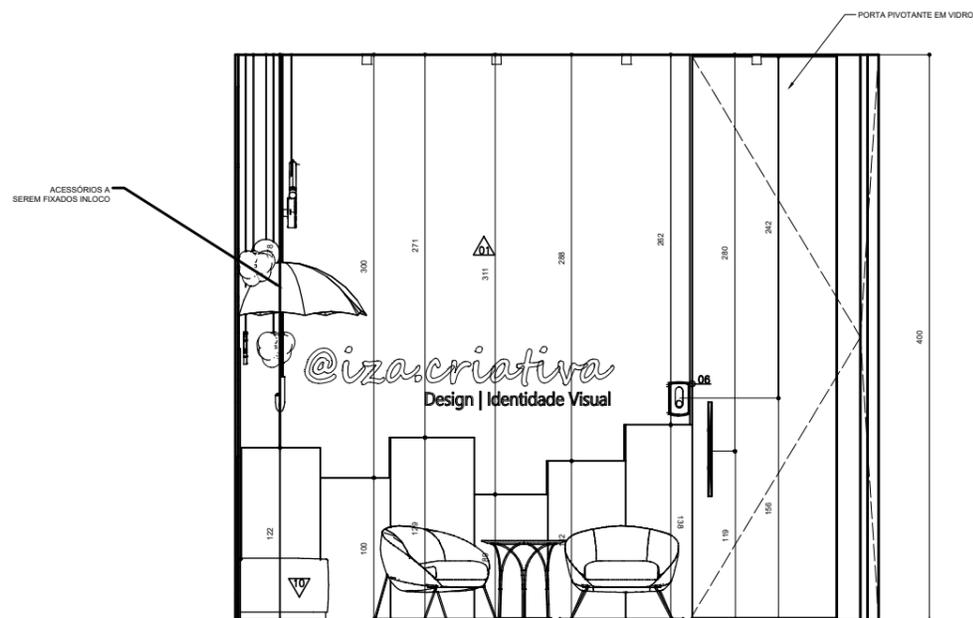

VISTA 1
ESCALA 1/50

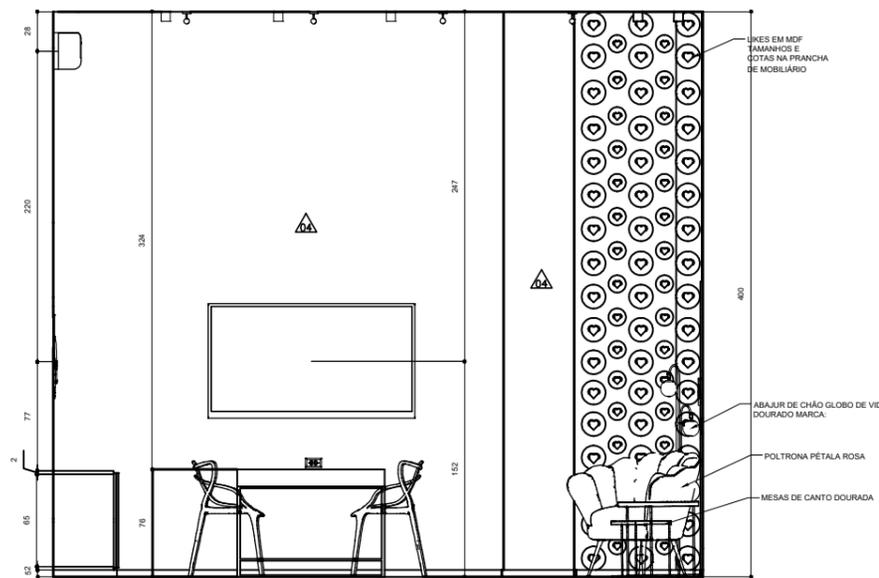

VISTA 5
ESCALA 1/50

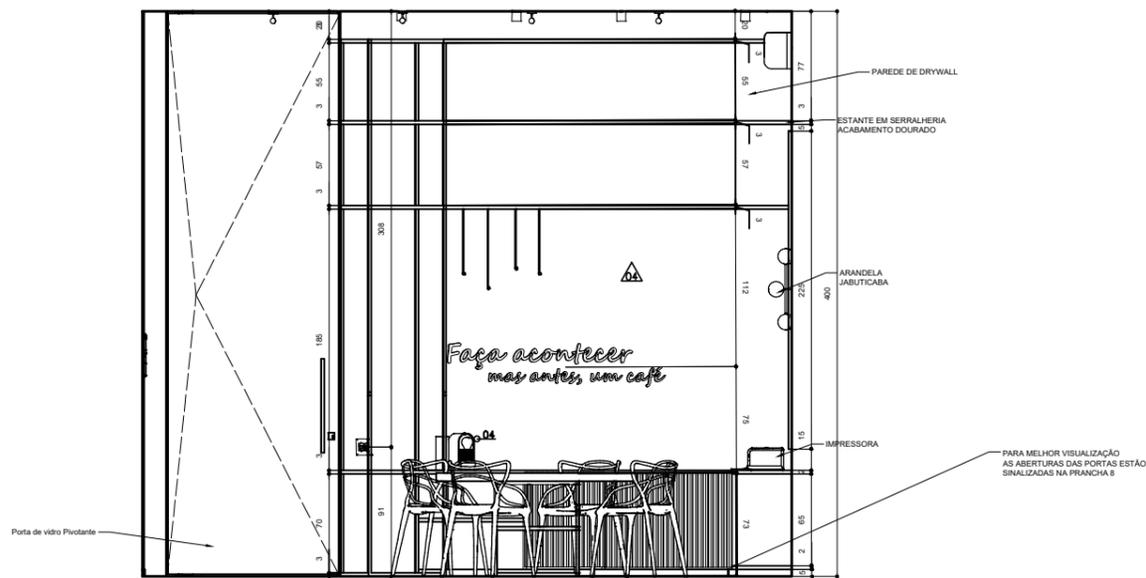

VISTA 2
ESCALA 1/50

ESPECIFICAÇÃO DE MATERIAIS	
▲	PAREDE
01	PAPEL DE PAREDE PERSONALIZADO
02	TINTA LOUSA E COR SÚVIL PRETA
03	TINTA AGATA ROSA SÚVIL
04	TINTA MOUSSE DE MARACULU SÚVIL
05	TINTA PLUMÉRIA RUBRA SÚVIL
06	TINTA BUQUÊ DE ROSAS SÚVIL
07	TINTA ROSA BALÉ SÚVIL
○	PISO
01	PORCELANATO LÍQUIDO AUTONIVELANTE BRANCO POLIPOX
□	TETO
01	FORRO DE GESSO ACARTONADO EMASSADO COM LATEZ E PINTADO COM TINTA SÚVIL ROSA VIBRANTE
◇	RODAPÉ
01	RODAPÉ DE POLIESTIRENO ESPAÇOFLOOR LISO SLIM BRANCO 5CMX10MM
▭	SOLEIRA
01	PORCELANATO LÍQUIDO AUTONIVELANTE BRANCO POLIPOX
▽	MOVEIS
01	TAMPO DE MESA EM MDF COM ACABAMENTO LACA BRANCO
02	ARMÁRIOS E MDF COM PINTURA LAQUEADA SAVERLAC ROSA VIBRANTE
03	ESTANTE E SUPORTES DE MESA EM FERRO COM ACABAMENTO DOURADO EL
04	CADEIRA ALEGRA AMARELA - 10 UNIDADES
05	POLTRONA PÉTALA ROSA
06	MESA DE CANTO CONJUNTO COM 2 - DOURADA
07	MESA DE CANTO DOURADA SINGAPURA
08	POLTRONA ALESSIA - LARANJA COM DOURADO
09	PUFF NAVARRA LARANJA E DOURADO
10	PUFF NAVARRA LARANJA E DOURADO - SOB MEDIDA
11	
12	
13	
14	
●	APARELHOS
01	IMPRESSORA HP
02	AR CONDICIONADO SPLIT BRASTEMP
03	TELEVISÃO SANSUNG 55 POLEGADAS PRETA
04	CAFETEIRA NESPRESSO
05	FRIGORIFER 45L MIDEA CINZA, 110V
06	INTERFONE INTELBRAS

Atenção: Conferir as medidas no local. Quaisquer alterações devem ser informadas à designer antes de serem colocadas em prática. Obs: Fazer o teste de cores para aprovação do cliente antes da pintura completa.

Disciplina: Trabalho de conclusão de curso

Prof. Orientador: Juscelino Machado

PROJETO: ESCRITÓRIO IZA CRIATIVA


ESCALA: 1:50

Aluna: Izabela Américo Sousa Evangelista


Matrícula: 11911DIT001

VISTA 1,2,5

FOLHA: 2/8

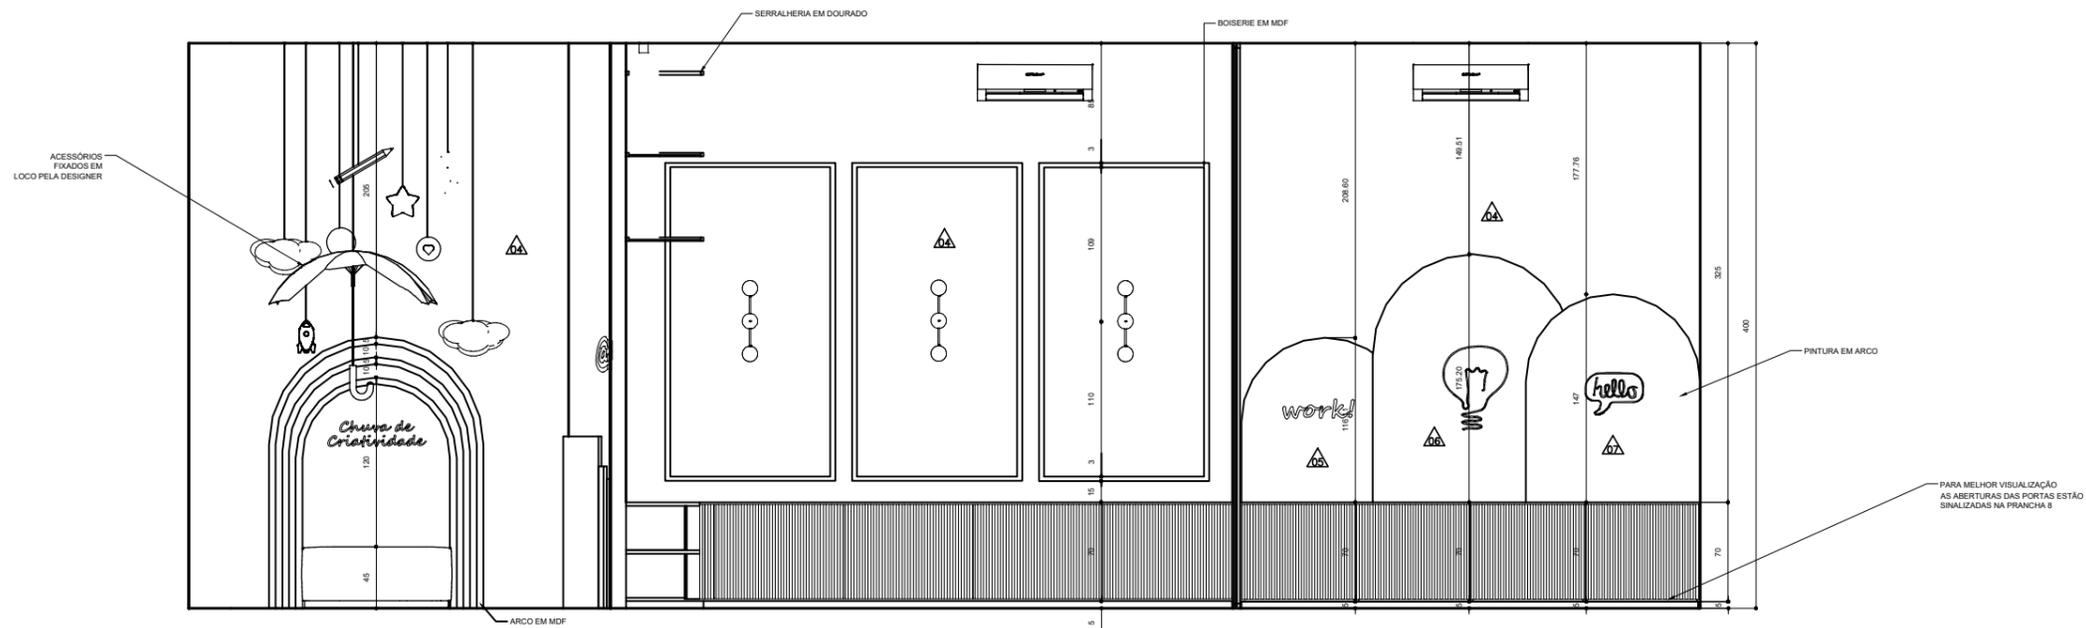

VISTA 4
ESCALA 1/50

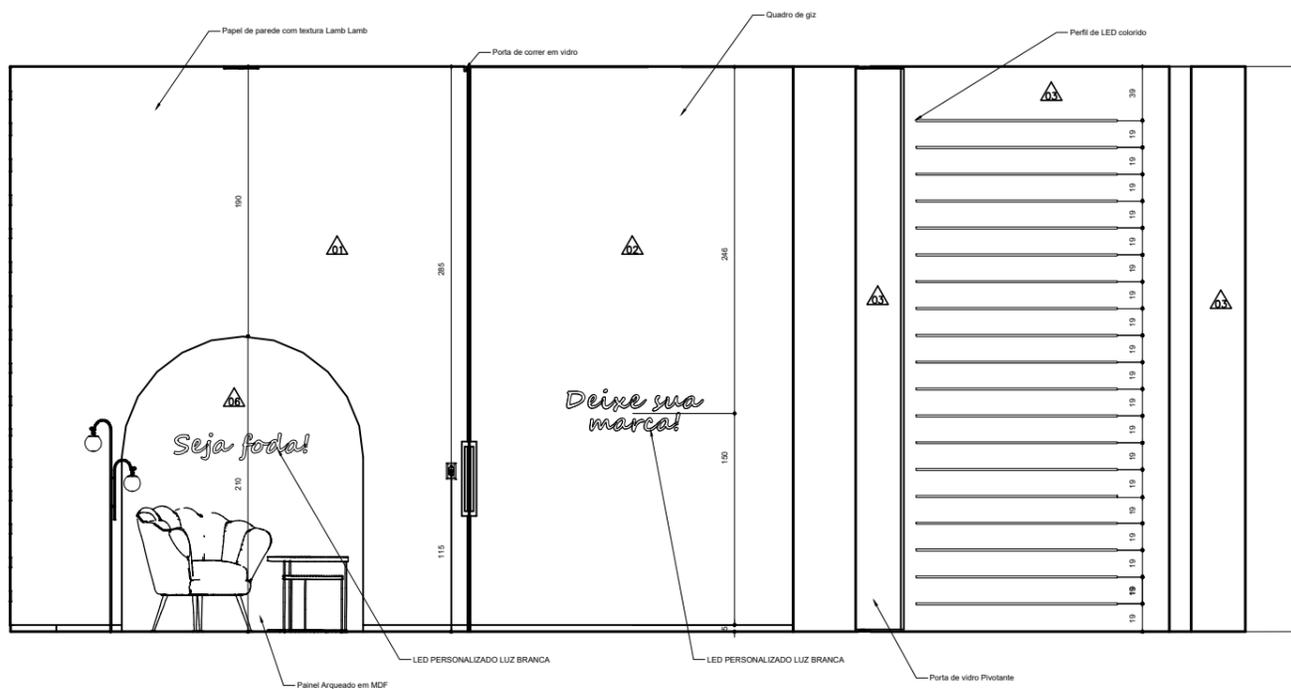

VISTA 3
ESCALA 1/50

ESPECIFICAÇÃO DE MATERIAIS	
	PAREDE
01	PAPEL DE PAREDE PERSONALIZADO
02	TINTA LOUSA E COR SUVINIL PRETA
03	TINTA AZUL ROXA SUVINIL
04	TINTA MUISSE DE MARACUJÁ SUVINIL
05	TINTA PLUMÉIA RUBRA SUVINIL
06	TINTA BUQUÊ DE ROSAS SUVINIL
07	TINTA ROSA BALÉ SUVINIL
	PISO
01	PORCELANATO LÍQUIDO AUTONIVELANTE BRANCO POLIPOX
	TETO
01	FORRO DE GESSO ACARTONADO EMASSADO COM LATEZ E PINTADO COM TINTA SUVINIL ROSA VIBRANTE
	RODAPÉ
01	RODAPÉ DE POLIESTIRENO ESPACOFLOOR LISO SLIM BRANCO 5CMX10MM
	SOLEIRA
01	PORCELANATO LÍQUIDO AUTONIVELANTE BRANCO POLIPOX
	MOVEIS
01	TAMPO DE MESA EM MDF COM ACABAMENTO LACA BRANCO
02	ARMÁRIOS E MDF COM PINTURA LAQUEADA SAYERLAC ROSA VIBRANTE
03	ESTANTE E SUPORTES DE MESA EM FERRO COM ACABAMENTO DOURADO B.
04	CADERA ALEGRA AMARELA - 10 UNIDADES
05	POLTRONA PÉTALA ROSA
06	MESA DE CANTO CONJUNTO COM 2 - DOURADA
07	MESA DE CANTO DOURADA SINGAPURA
08	POLTRONA ALESSA - LARANJA COM DOURADO
09	PUFF NAVARRA LARANJA E DOURADO
10	PUFF NAVARRA LARANJA E DOURADO - SOB MEDIDA
11	
12	
13	
14	
	APARELHOS
01	IMPRESSORA HP
02	AR CONDICIONADO SPLIT BRASTEMP
03	TELÉVISÃO SAMSUNG 55 POLEGADAS PRETA
04	CAFETERA NESPRESSO
05	FRIGOBAR 45L MIDEA CINZA 110V
06	INTERFONE INTELBRAS

Atenção: Conferir as medidas no local. Quaisquer alterações devem ser informadas à designer antes de serem colocadas em prática. Obs: Fazer o teste de cores para aprovação do cliente antes da pintura completa.

Disciplina: Trabalho de conclusão de curso

Prof. Orientador: Juscelino Machado

PROJETO: ESCRITÓRIO IZA CRIATIVA


ESCALA: 1:50

Aluna: Izabela Américo Sousa Evangelista


Matrícula: 11911DIT001

VISTAS 3 E 4

FOLHA: 3/8

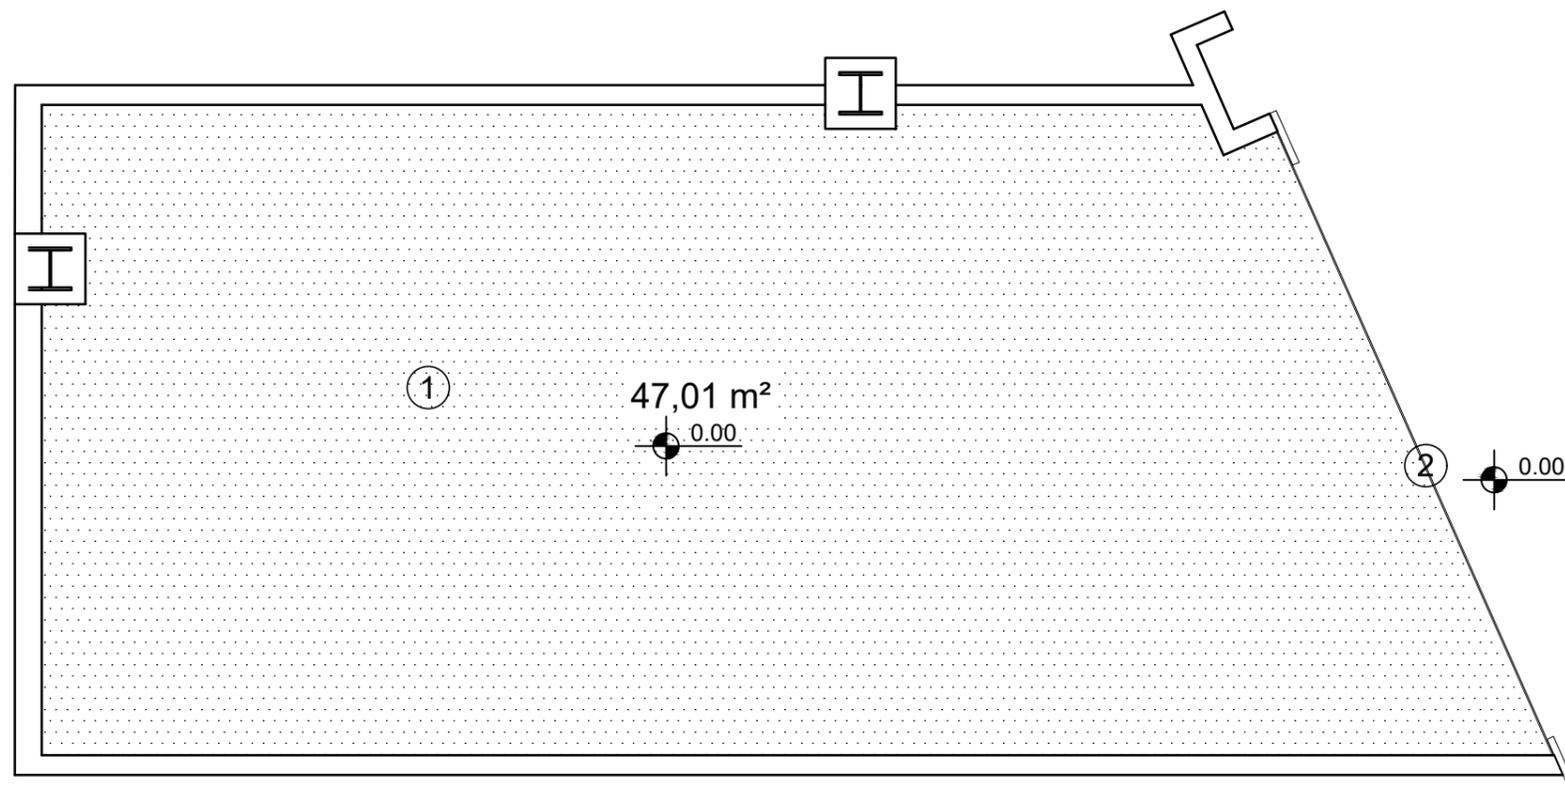

LOCAL DE INSTALAÇÃO DO PERFIL DE SEPARAÇÃO

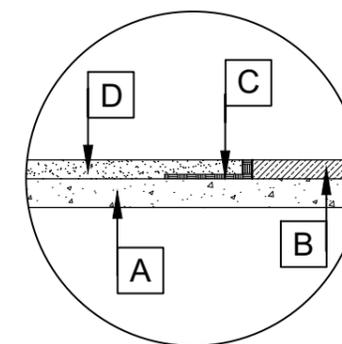

A	CONTRAPISO
B	PISO DA ÁREA COMUM DO SHOPPING
C	PERFIL DE SEPARAÇÃO EM ALUMÍNIO
D	PISO PORCELANATO LÍQUIDO

 **PAGINAÇÃO DE PISO**
ESCALA 1:50

LEGENDA

- ① PORCELANATO LÍQUIDO BRANCO
FABRICANTE: LIQUID PISO
- ② PERFIL DE SEPARAÇÃO EM ALUMÍNIO 0,5 X 481cm
FABRICANTE: CERFIX PROANGLE

Atenção: Conferir as medidas no local. Quaisquer alterações devem ser informadas à designer antes de serem colocadas em prática. Obs: Fazer o teste de cores para aprovação do cliente antes da pintura completa.

Disciplina: Trabalho de conclusão de curso

Profs. Orientador: Juscelino Machado

PROJETO: ESCRITÓRIO IZA CRIATIVA


ESCALA: 1:50

Aluna: Izabela Américo Sousa Evangelista

Matrícula: 11911DIT001

PAGINAÇÃO DE PISO

FOLHA: 4/8

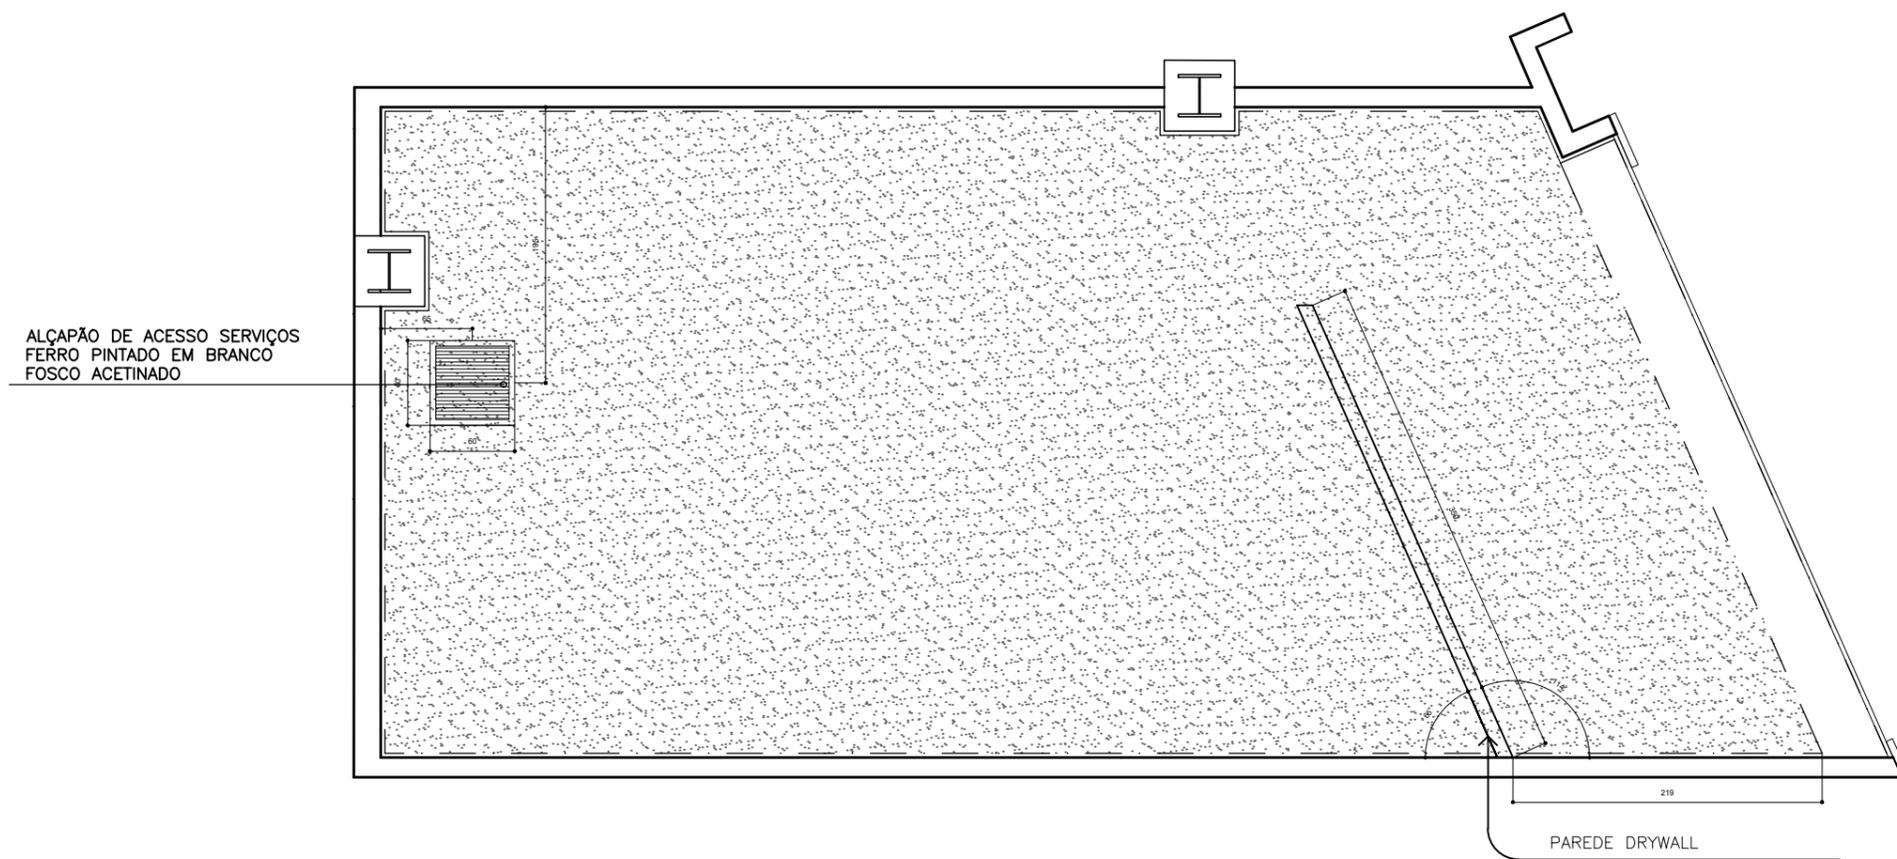

PLANTA DE GESSO
 ESCALA 1/50

LEGENDA

Símbolo	Descrição
	ÁREA COM REBAIXAMENTO DE GESSO ACARTONADO E PINTURA COM TINTA SÚVINIL ROSA VIBRANTE — REBAIXO DE 198 cm

Atenção: Conferir as medidas no local. Quaisquer alterações devem ser informadas à designer antes de serem colocadas em prática. Obs: Fazer o teste de cores para aprovação do cliente antes da pintura completa.

Disciplina: Trabalho de conclusão de curso

Prof. Orientador: Juscelino Machado

PROJETO: ESCRITÓRIO IZA CRIATIVA


ESCALA: 1:50

Aluna: Izabela Américo Sousa Evangelista

Matrícula: 11911DIT001

PLANTA DE GESSO

FOLHA: 5/8

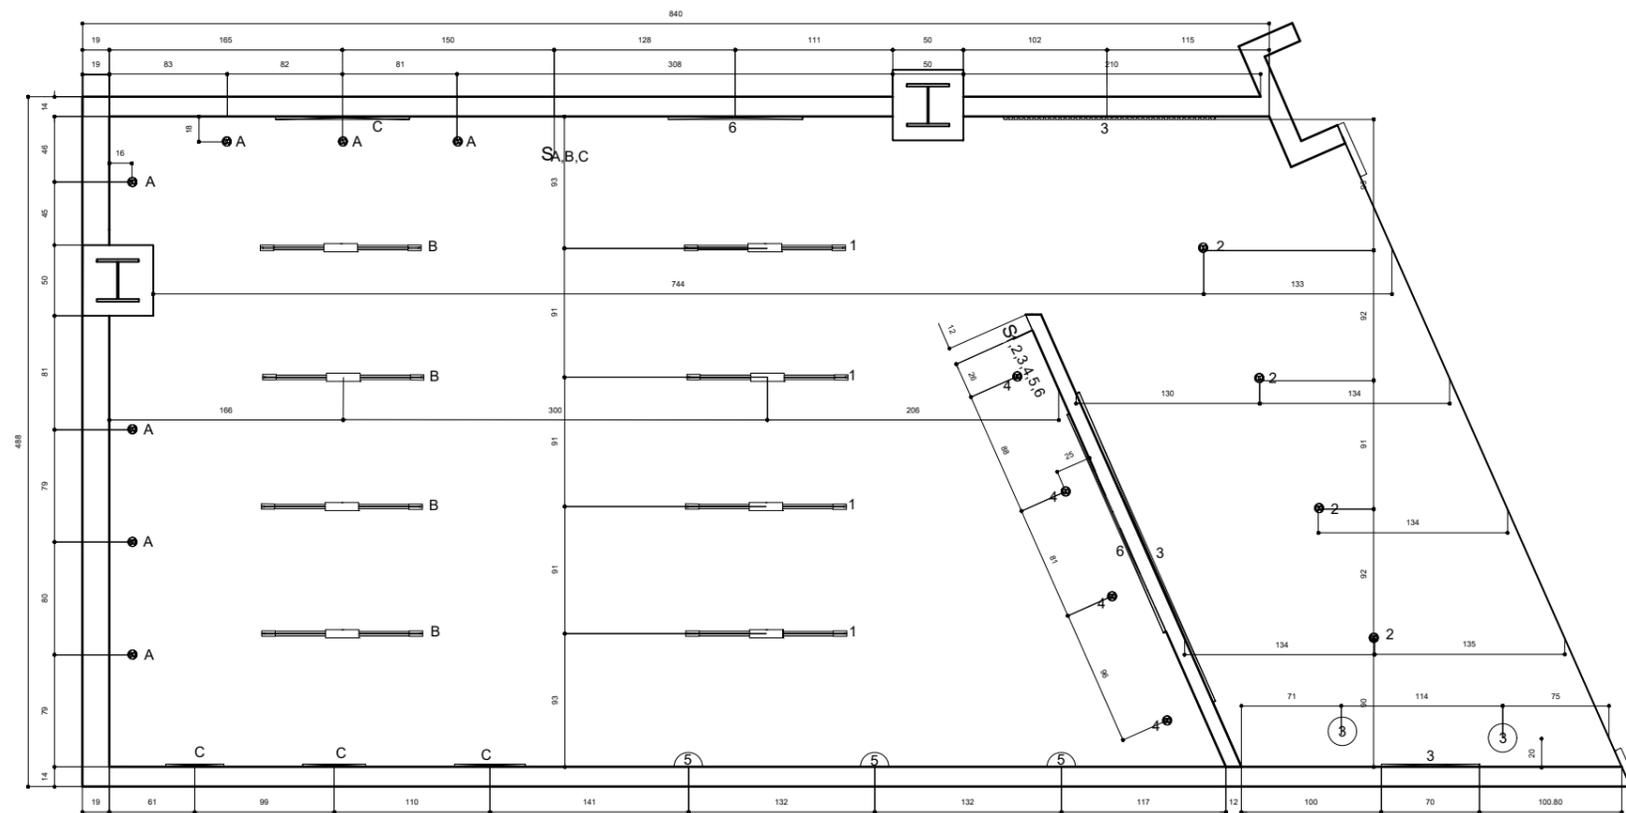

LEGENDA

	SPOT DE SOBREPOR ARREDONDADO DICROICA D-AZ ILUMINAÇÃO - BRANCO
	ARANDELA SLIM TUBULAR - USINA DESIGN
	ARANDELA JABUTICABA C/ 3 GLOBOS FRLIGHT
	PERFIS DE LED
	LED PERSONALIZADO
	LUMINÁRIA DE NÚVEM FLUFFY BRANCA
	INTERRUPTOR TRIPLO (H = 115 cm do piso)
	INTERRUPTOR SEXTUPLO (H = 115 cm do piso)

Atenção: Conferir as medidas no local. Quaisquer alterações devem ser informadas à designer antes de serem colocadas em prática. Obs: Fazer o teste de cores para aprovação do cliente antes da pintura completa.

Disciplina: Trabalho de conclusão de curso

Prof. Orientador: Juscelino Machado

PROJETO: ESCRITÓRIO IZA CRIATIVA


ESCALA: 1:50

Aluna: Izabela Américo Sousa Evangelista

Matrícula: 11911DIT001

PLANTA DE ILUMINAÇÃO

FOLHA: 6/8

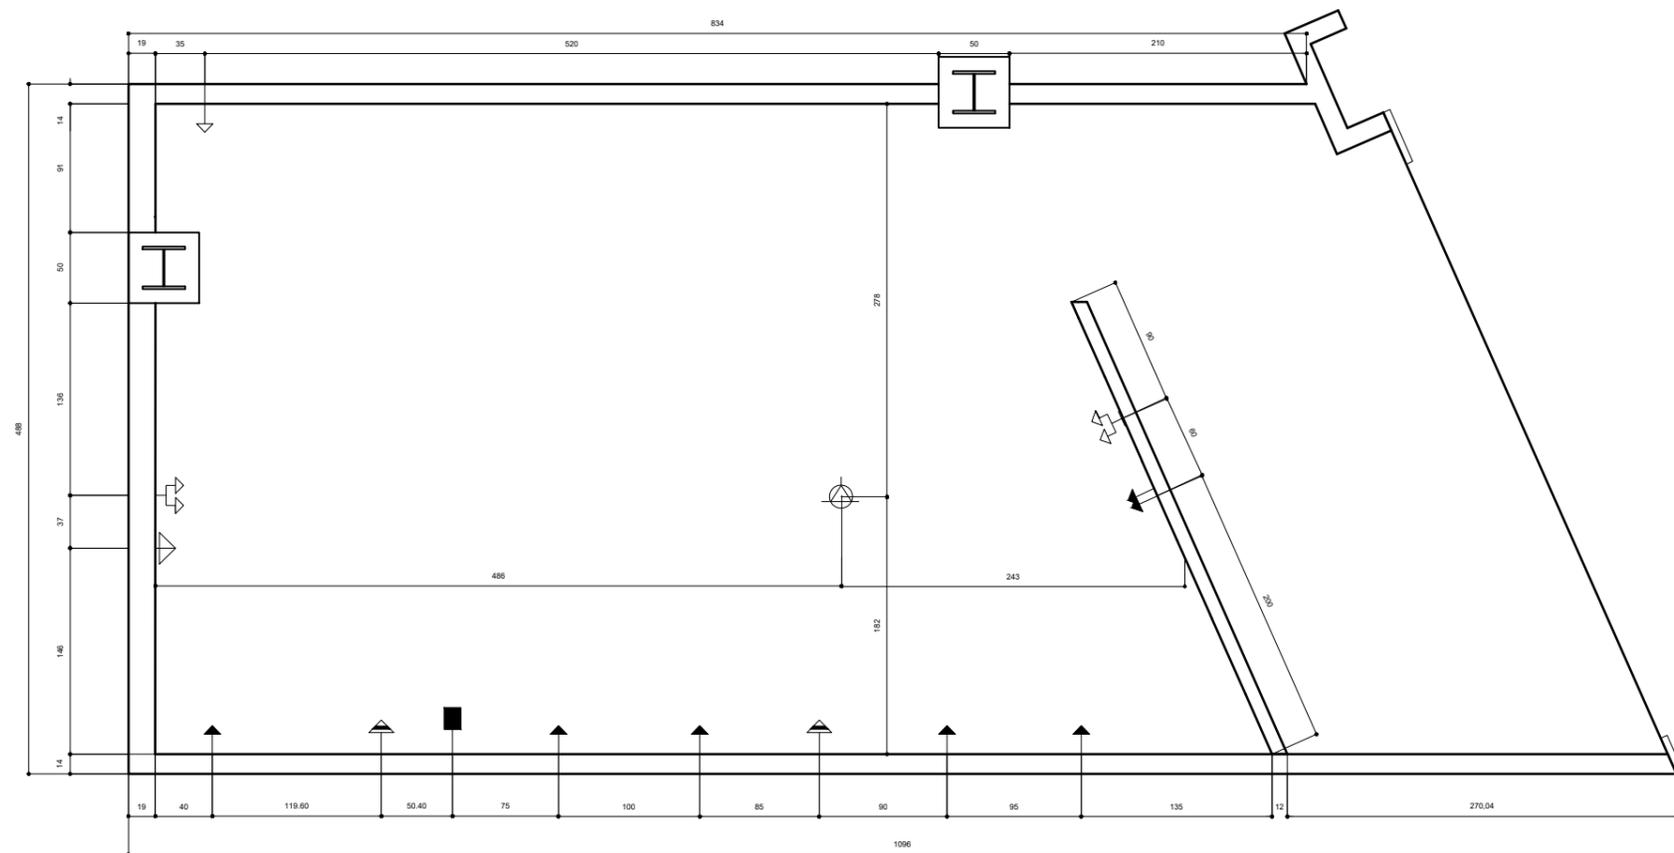

LEGENDA

	TOMADA SIMPLES BAIXA (H = 30 cm do piso)
	TOMADA DUPLA (H = 83 cm do piso)
	TOMADA ALTA AR COND. (H = 380 cm do piso)
	PONTO PARA INTERNET (H = 62 cm do piso)
	TOMADA QUADRUPLA (H = FIXADA NO CHÃO)
	TOMADA SIMPLES BAIXA INTERIOR DOS ARMÁRIOS (H = 62 cm do piso)
	TOMADA DUPLA BAIXA INTERIOR DOS ARMÁRIOS (H = 62 cm do piso)
	TOMADA SIMPLES ALTA (H = 150cm do piso)

Atenção: Conferir as medidas no local. Quaisquer alterações devem ser informadas à designer antes de serem colocadas em prática. Obs: Fazer o teste de cores para aprovação do cliente antes da pintura completa.

Disciplina: Trabalho de conclusão de curso

Prof. Orientador: Juscelino Machado

PROJETO: ESCRITÓRIO IZA CRIATIVA

ESCALA: 1:50

Aluna: Izabela Américo Sousa Evangelista

Matrícula: 11911DIT001

PLANTA DE PONTOS ELÉTRICOS

FOLHA: 7/8

Informativos:

- . **Atenção:** As medidas devem ser conferidas no local antes da produção.
- . Tintas e cores devem ser testadas para aprovação do cliente no local.
- . Cenário “Chuva de Criatividade” será montado in loco pela designer.
- . Não devem ser feitas quaisquer alterações sem o aviso e aprovação do responsável pela obra e designer do projeto, pois podem ocasionar problemas técnicos e não nos responsabilizaremos pelos mesmos.

Quaisquer dúvidas entre em contato abaixo com a responsável pelo projeto:

Izabela Evangelista - Designer de Interiores

Contatos: izaamericoevans@gmail.com / (34) 99199 - 3948 / [@izabela.interiores](https://www.instagram.com/izabela.interiores)