

UNIVERSIDADE FEDERAL DE UBERLÂNDIA • UFU
FACULDADE DE ARQUITETURA E URBANISMO E DESIGN • FAUED
TRABALHO DE CONCLUSÃO DE CURSO • TCC




Abrigo Liga das Patinhas: redesign do espaço de interação e convívio entre homem e animal.



Yasmin Tavares de Freitas
Orientador: Juscelino H. C. Machado Junior

PROJETO EXECUTIVO


UBERLÂNDIA • MG
SETEMBRO • 2022

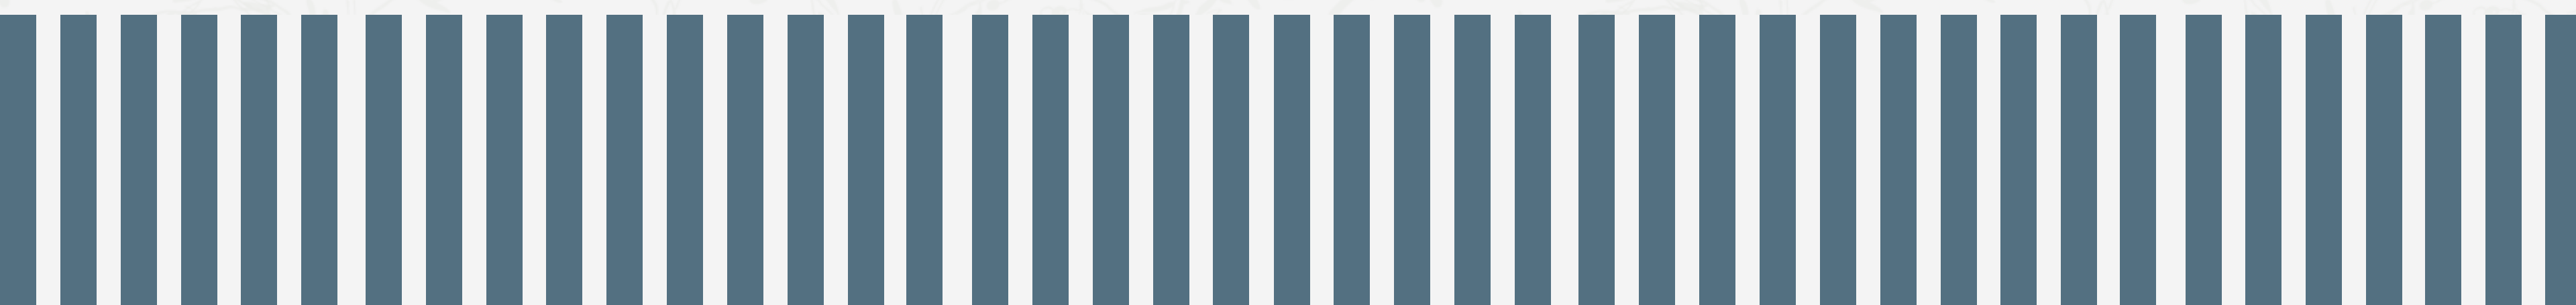




PLANTA - LAYOUT ATUAL
ESCALA 1:100

PROJETO: PROJETO EXECUTIVO			
CONTEGDO: LAYOUT ATUAL DO ABRIGO		DESENHO: YASMIN TAVARES DE FREITAS	
DATA: SETEMBRO - 2022	LOCAL: UBERLÂNDIA - MG	ESCALA: INDICADA	PRANCHA: 1/12

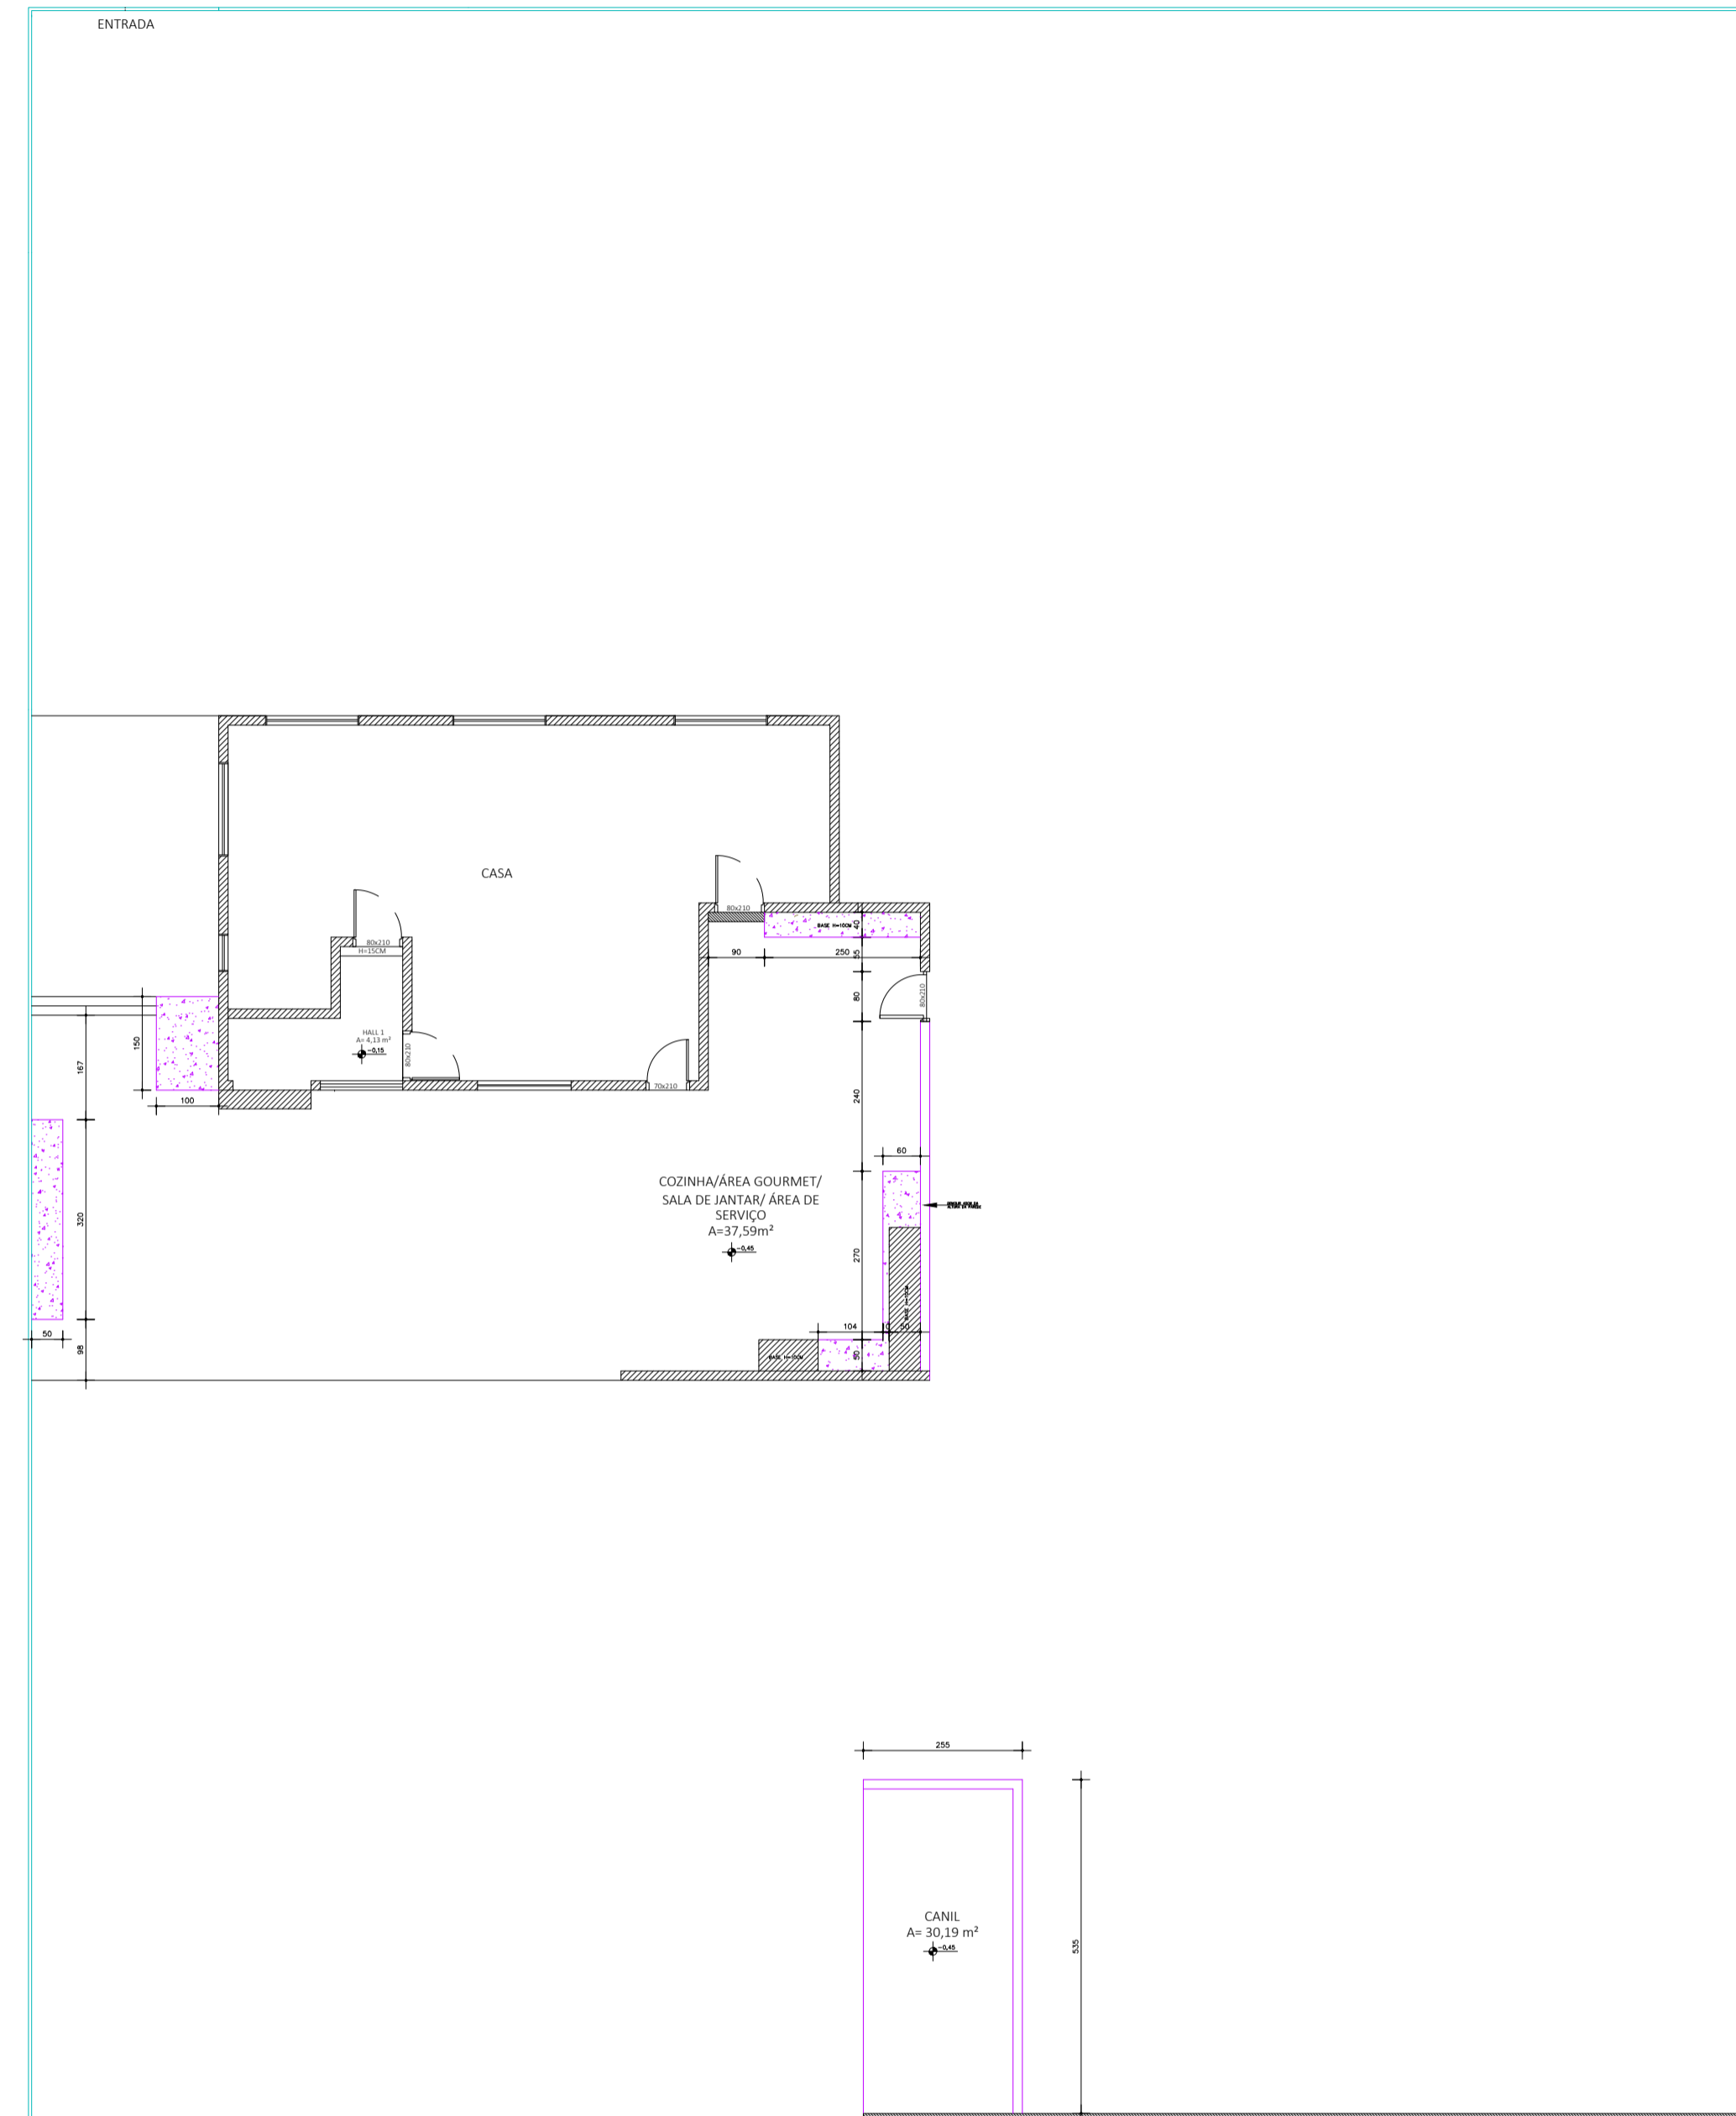


PLANTA - DEMOLIR

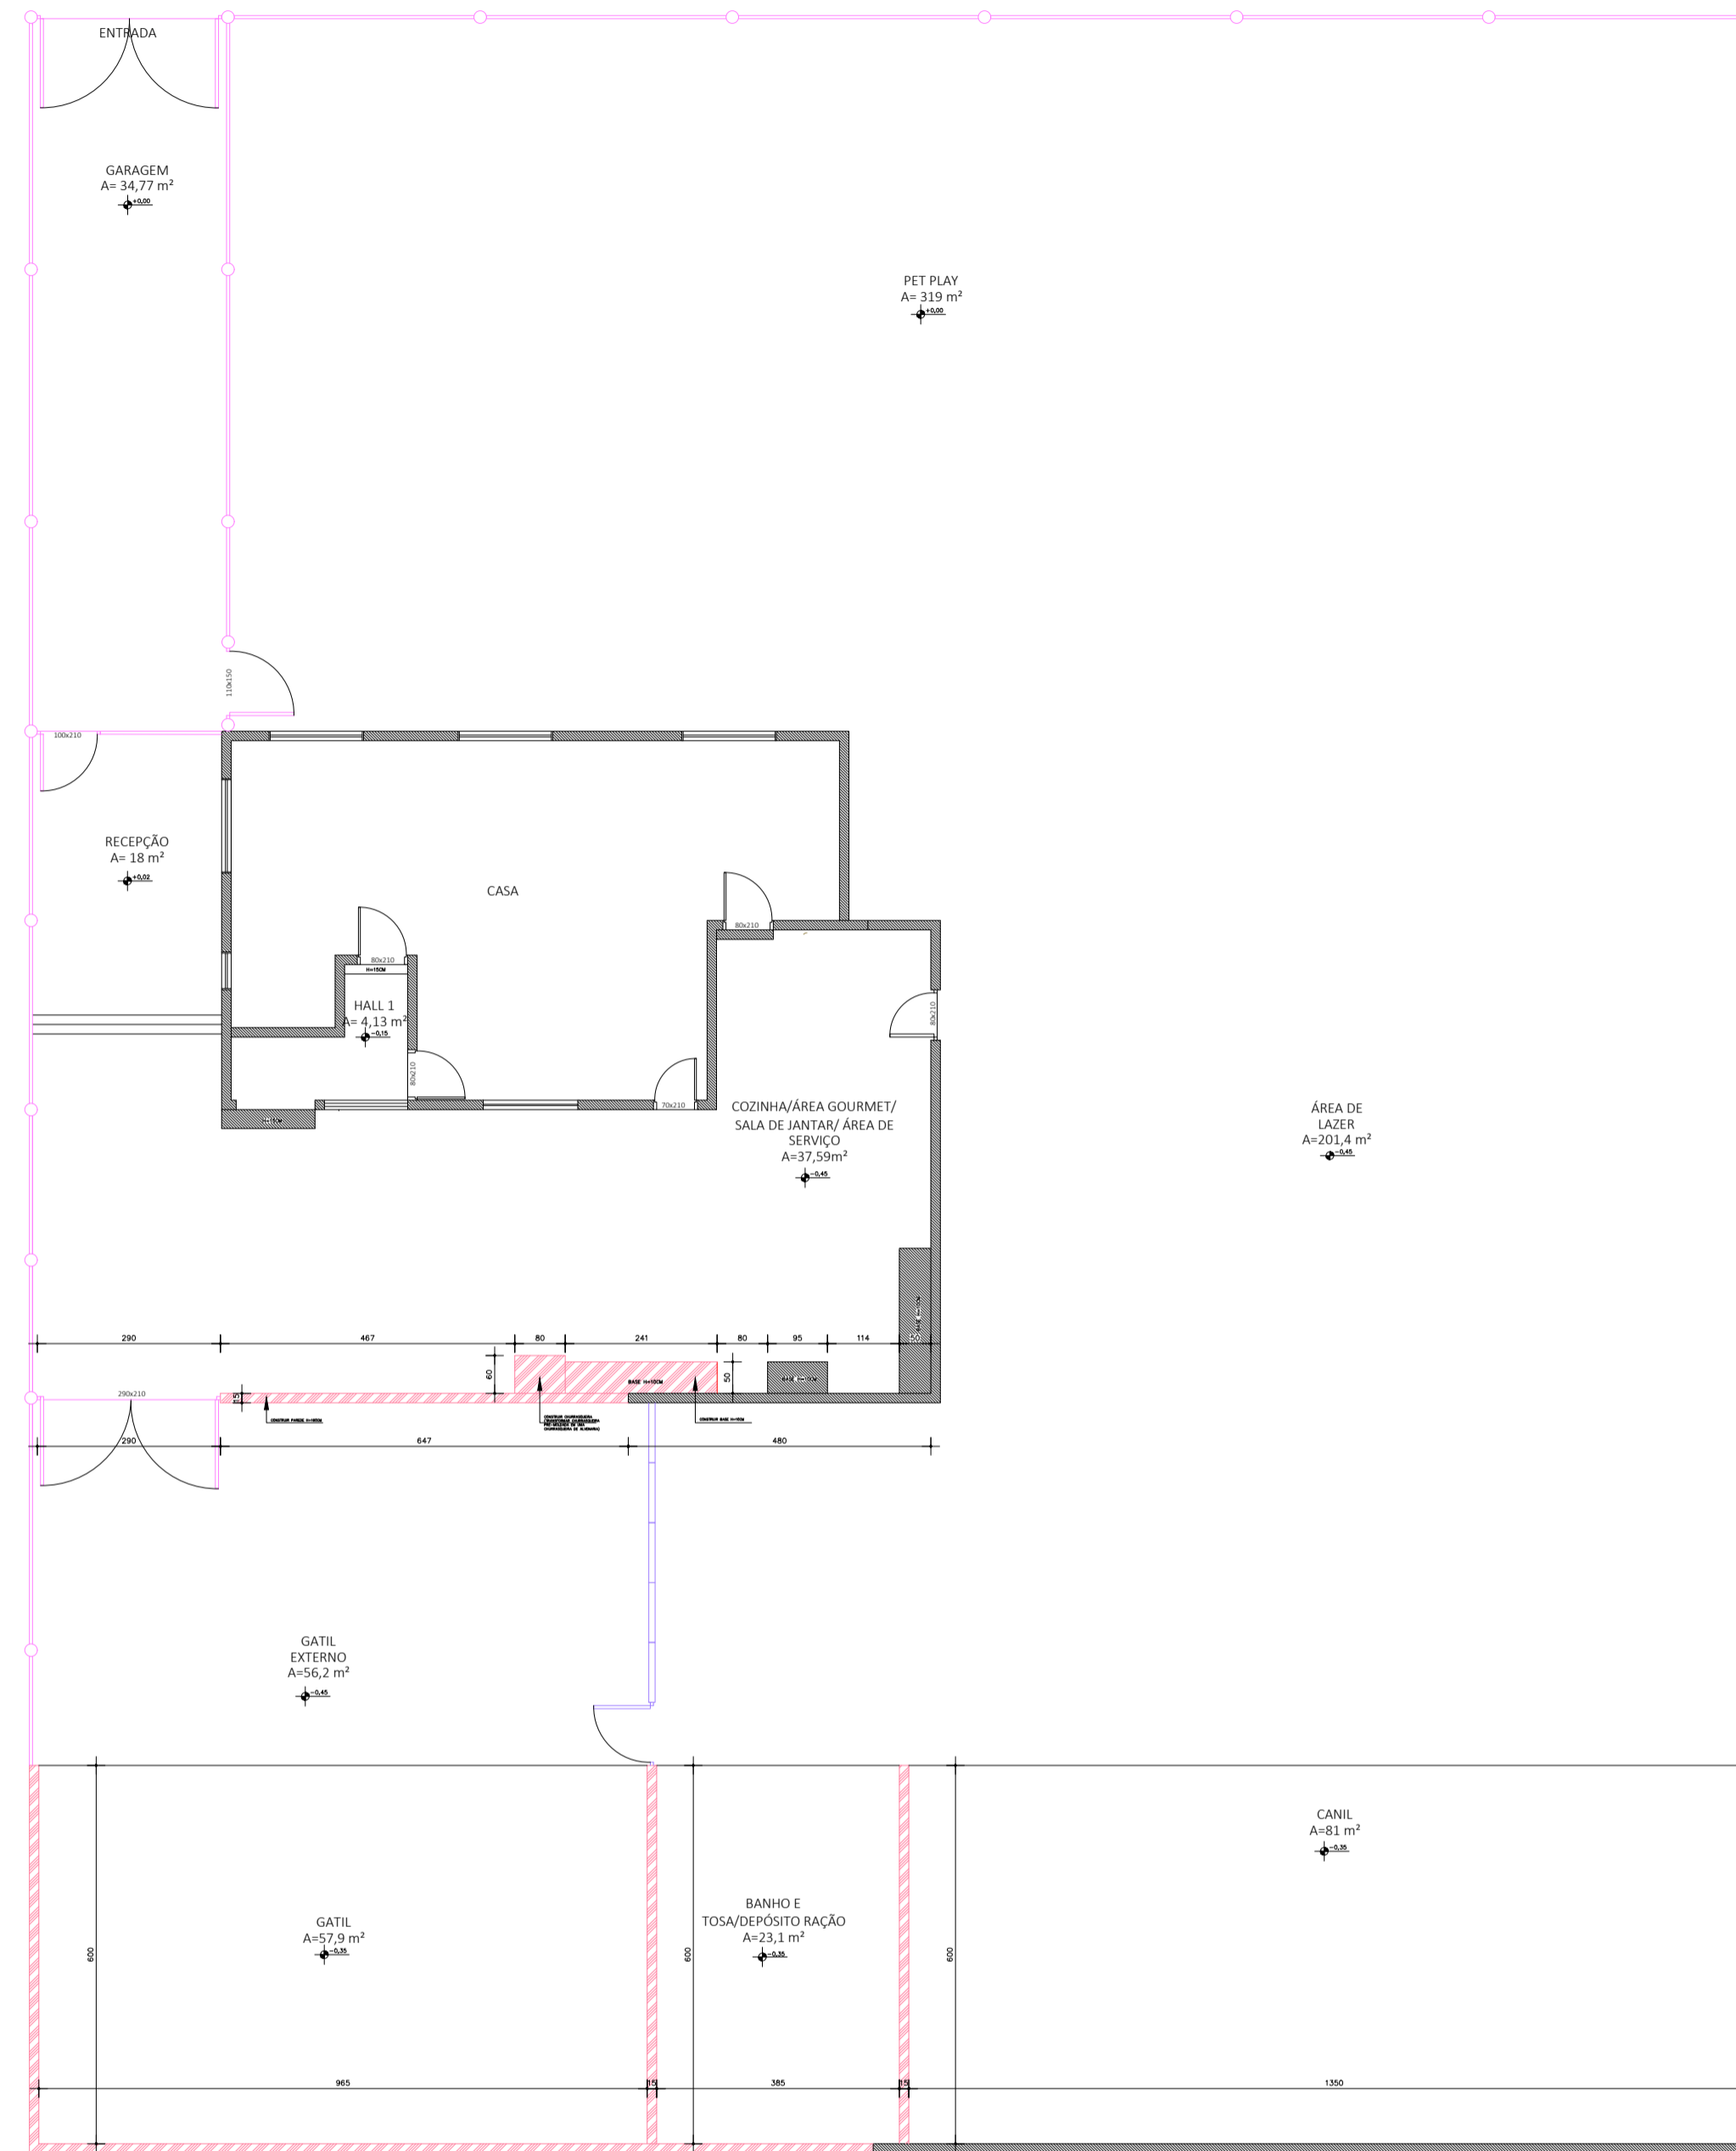

PLANTA - CONSTRUIR

ESPECIFICAÇÕES	
SÍMBOLOS	INFORMAÇÕES
	ALVENARIA EXISTENTE
	ALVENARIA A DEMOLIR
	CERCAMENTO A DEMOLIR
	ALVENARIA A CONSTRUIR
	CERCAMENTO A CONSTRUIR EM PALETES
	CERCAMENTO A CONSTRUIR COM TORAS DE EUCALITO, CERCA E RIPAS

PROJETO: PROJETO EXECUTIVO			
CONTEUDO: DEMOLIÇÃO E CONSTRUÇÃO		DESENHO: YASMIM TAVARES DE FREITAS	
DATA: SETEMBRO - 2022	LOCAL: UBERLÂNDIA - MG	ESCALA: INDICADA	FRANCHA: 2/12

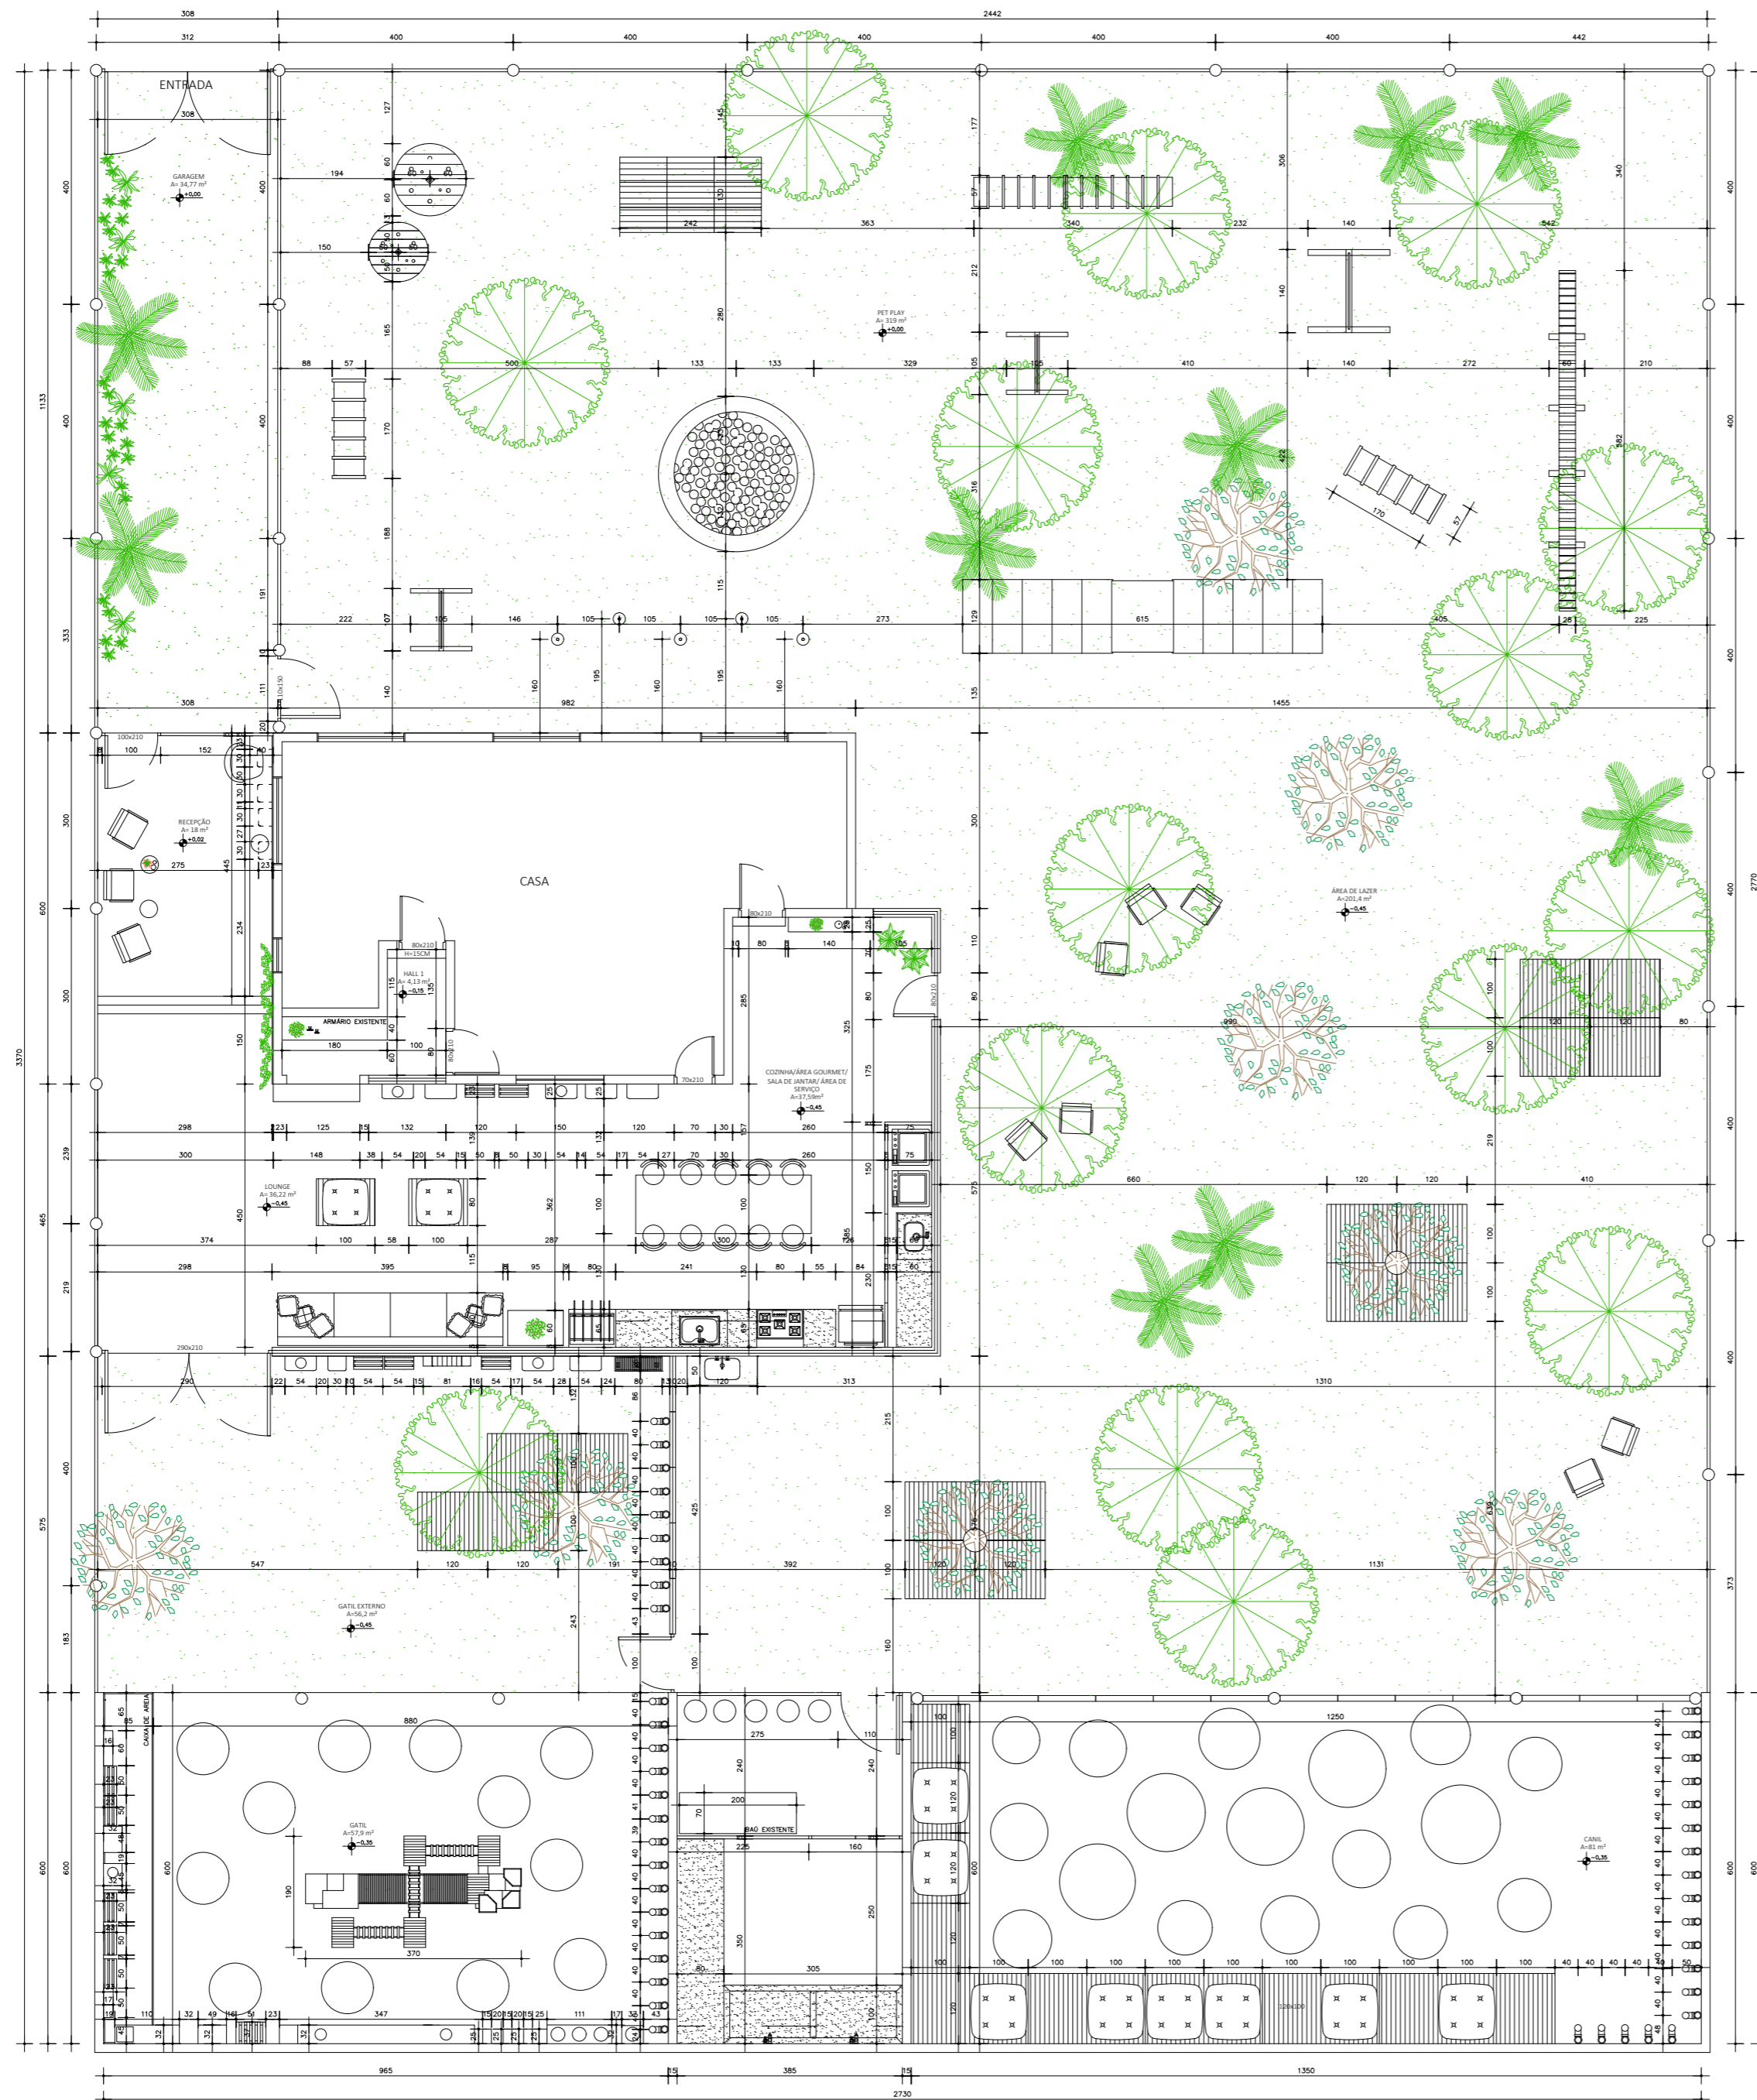


PLANTA - LAYOUT COTADO
ESCALA: 1/100

PROJETO: PROJETO EXECUTIVO		DESENHO: YASMIN TAVARES DE FREITAS	
CONTEÚDO: LAYOUT COTADO		ESCALA: INDICADA	
DATA: SETEMBRO - 2022	LOCAL: UBERLÂNDIA - MG	PRANCHA: 4/12	



LEGENDA	
01	Cadeira Eames
02	Petplay gatos proteleira pintado em tinta Formol - Coral
03	Proteleira em MDF cru
04	Cadeiras de praia
05	Mesa de apoio
06	Sofá e puffas em pallets
07	Petplay gatos proteleira em MDF cru
08	Calote
09	Mesa lateral
10	Mesa de jantar
11	Banquete Renascer Natural - Mobly
12	Porta camarão
13	Lavatório
14	Deca em pallets
15	Comedouro e bebedouro em PVC
16	Camas pet
17	Caixa de areia
18	Préus
19	Camis suspenso macramê
20	Pet play piso gatos
21	Bancada de apoio e tanque pratinho e tora
22	Baú existente
23	Tambores para armazenamento ração
24	Camas em Deck
25	Escada pet play
26	Rampa pet play
27	Túnel de tambores
28	Obstáculo pet
29	Escada de calotes
30	Piscina de bolinhas
31	Mesa de carretel
32	Cones

PROJETO: PROJETO EXECUTIVO			
CONTEÚDO: PLANTA HUMANIZADA ESPECÍFICADA		DESENHO: YASMIN TAVARES DE FREITAS	
DATA: SETEMBRO 2022	LOCAL: UBERLÂNDIA - MG	ESCALA: INDICADA	FRANCHA: 3/12

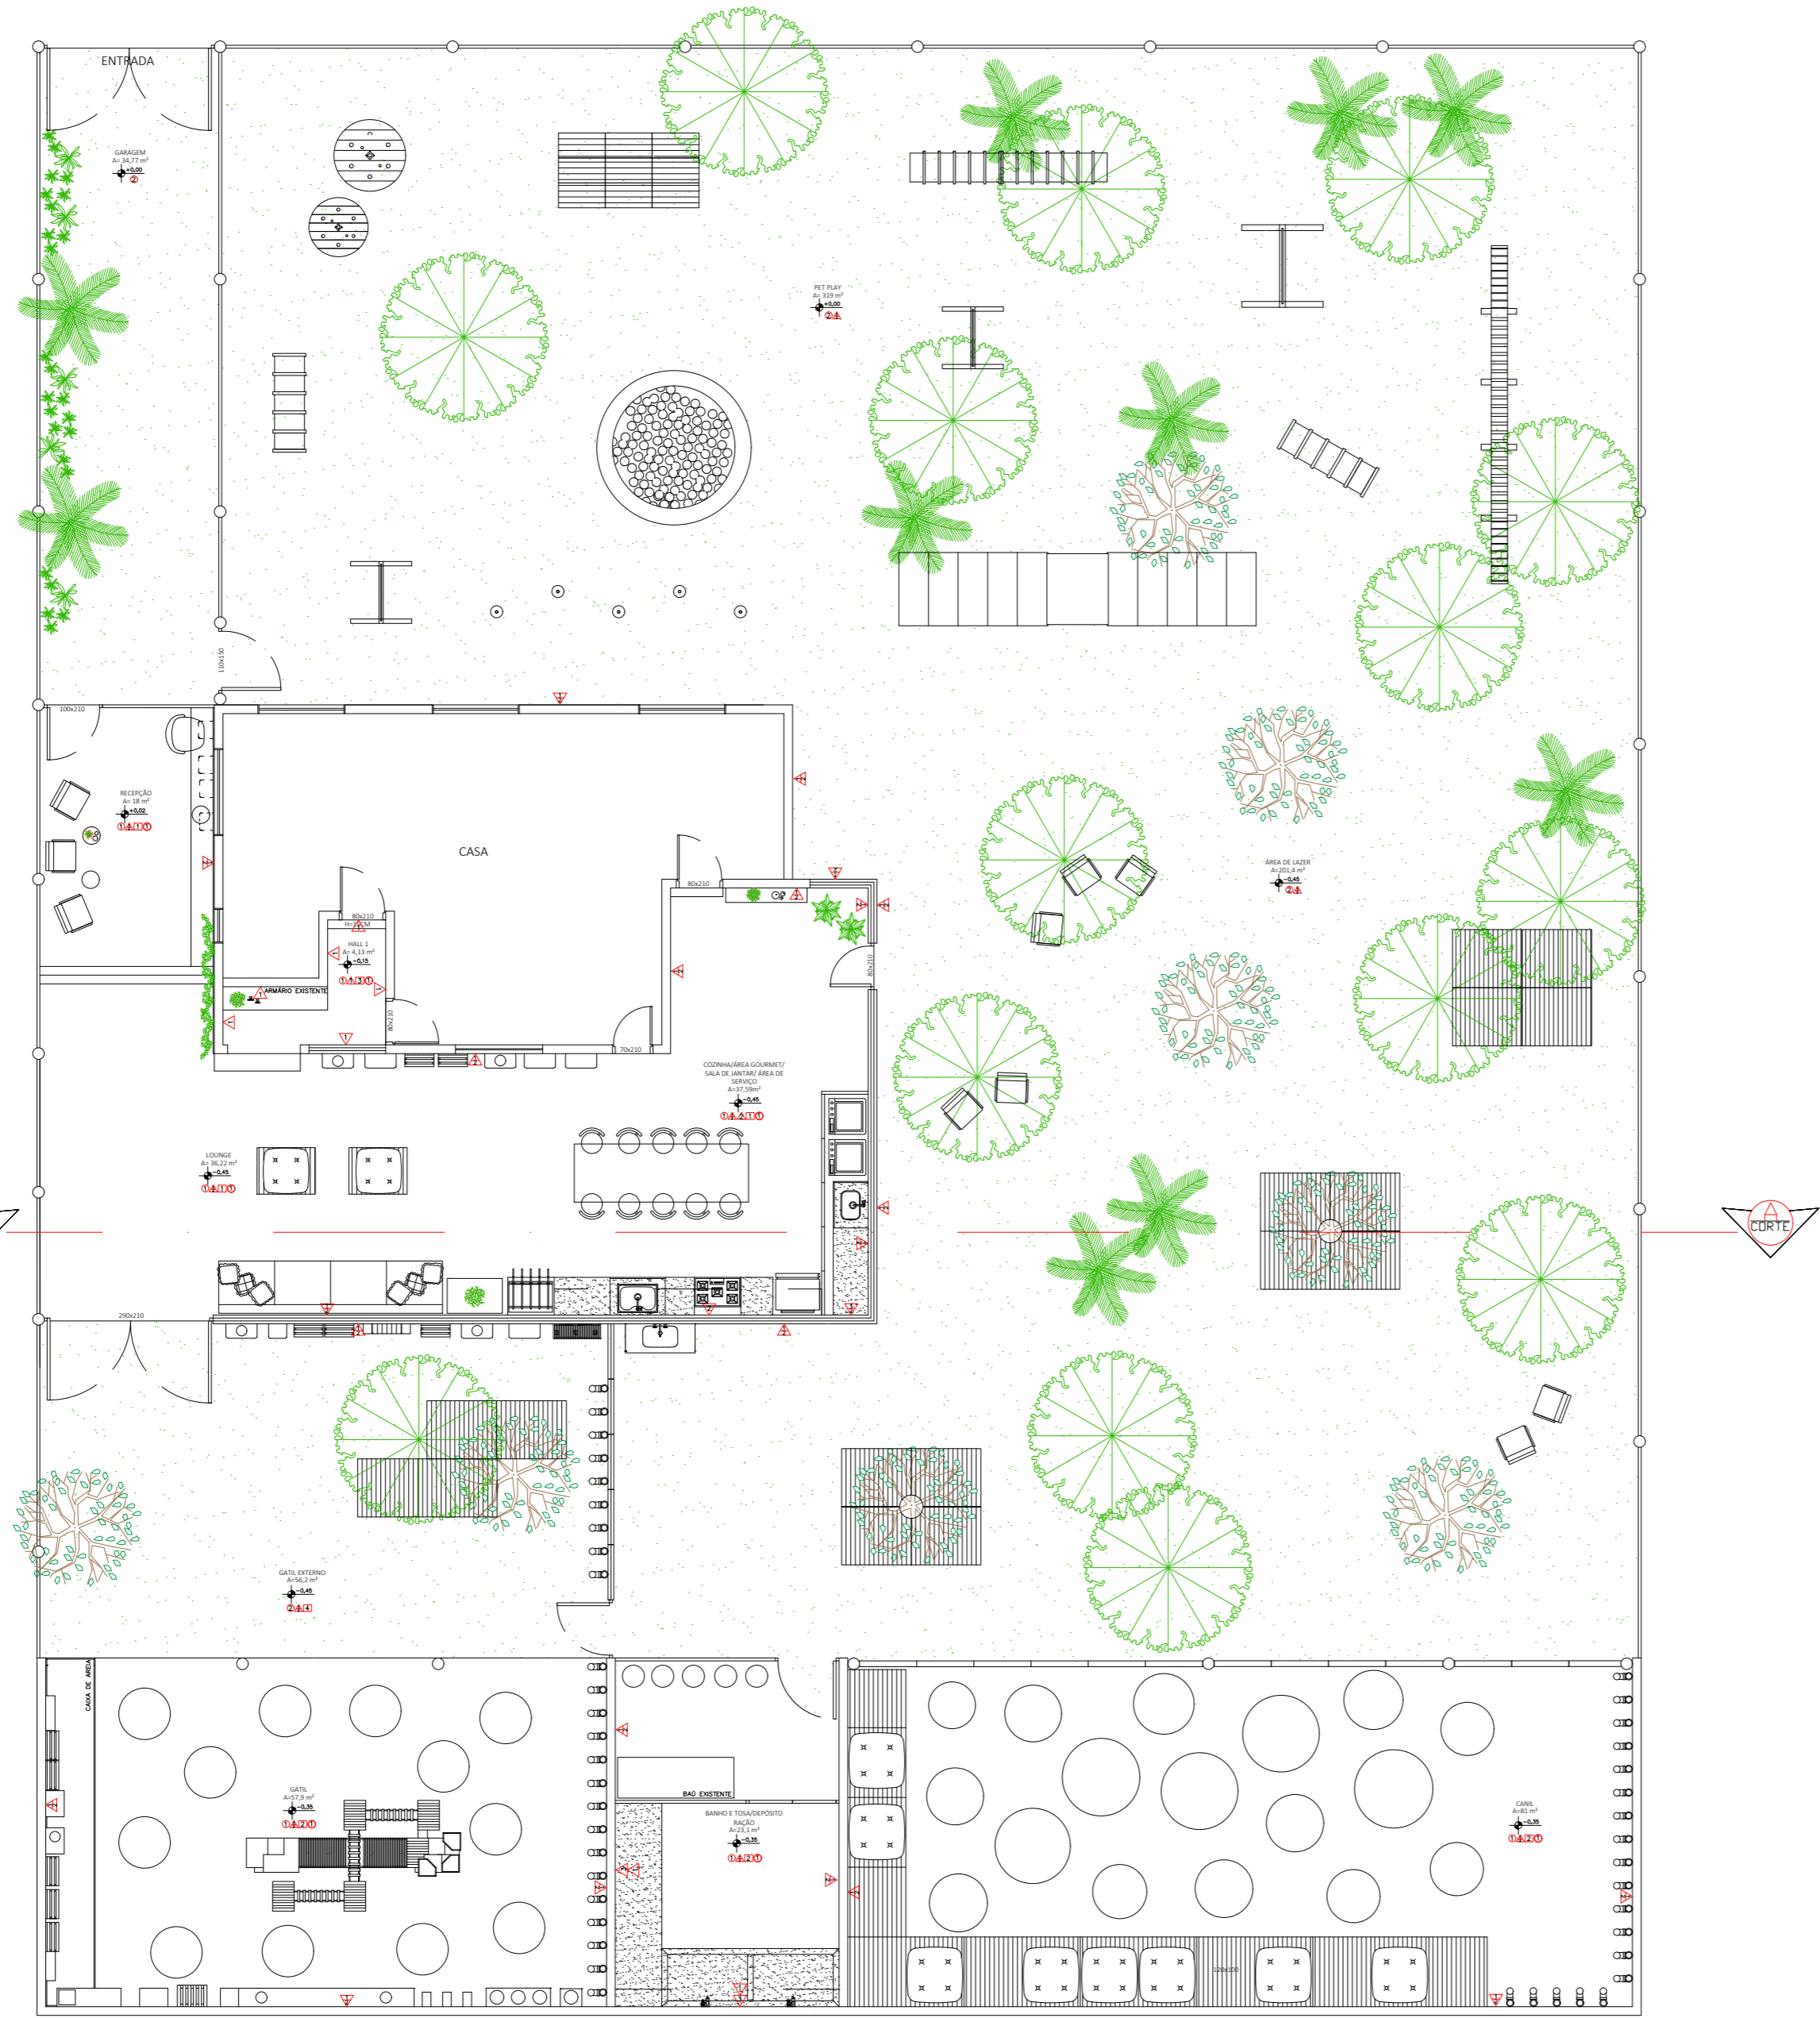


PLANTA - LAYOUT E ACABAMENTOS
ESCALA 1:100

OBSERVAÇÕES


▲: REPRESENTA O MEIO DA PAREDE DIVIDIDO EM DUAS CORES, SENDO A PARTE INFERIOR PINTADA DO PISO ATÉ A ALTURA DE 160CM COM A TINTA FORMOL - SUVINIL, E A PARTE SUPERIOR A PARTIR DA ALTURA DE 160CM ATÉ O TETO, PINTADA COM A TINTA SERENAR - SUVINIL.

ESPECIFICAÇÕES DE ACABAMENTOS	
SÍMBOLOS	INFORMAÇÕES
○	PISO
①	PORCELANATO LUMINOSITA SGR NATURAL 87X87 - PORTINARI - JUNTA: JUNTA SECA - REJUNTE: CINZA PLATINA
②	GRAMA EMERALDA
△	PAREDE
▲	TINTA AZUL FORMOL - CORAL. TINTA SERENAR - SUVINIL.
▲	TINTA SERENAR - SUVINIL.
▲	PORCELANATO LUMINOSITA SGR NATURAL 87X87 - PORTINARI - JUNTA: JUNTA SECA - REJUNTE: CINZA PLATINA
▲	PORCELANATO MONOPOROSA RIG BIANCO 32X60 - BIANCOGRES - JUNTA: 1,5MM - REJUNTE: BRANCO
□	TETO
①	FORRO PVC
②	TELHA ETERNIT
③	LAJE
④	TELA LOSANGULAR ALAMBRADO
○	RODAPÉ
①	PORCELANATO LUMINOSITA SGR NATURAL 87X87 - PORTINARI - JUNTA: JUNTA SECA - REJUNTE: CINZA PLATINA

PROJETO: PROJETO EXECUTIVO			
CONTEÚDO: LAYOUT E ACABAMENTOS		DESENHO: YASMIN TAVARES DE FREITAS	
DATA: SETEMBRO - 2022	LOCAL: UBERLÂNDIA - MG	ESCALA: INDICADA	PRANCHA: 5/12

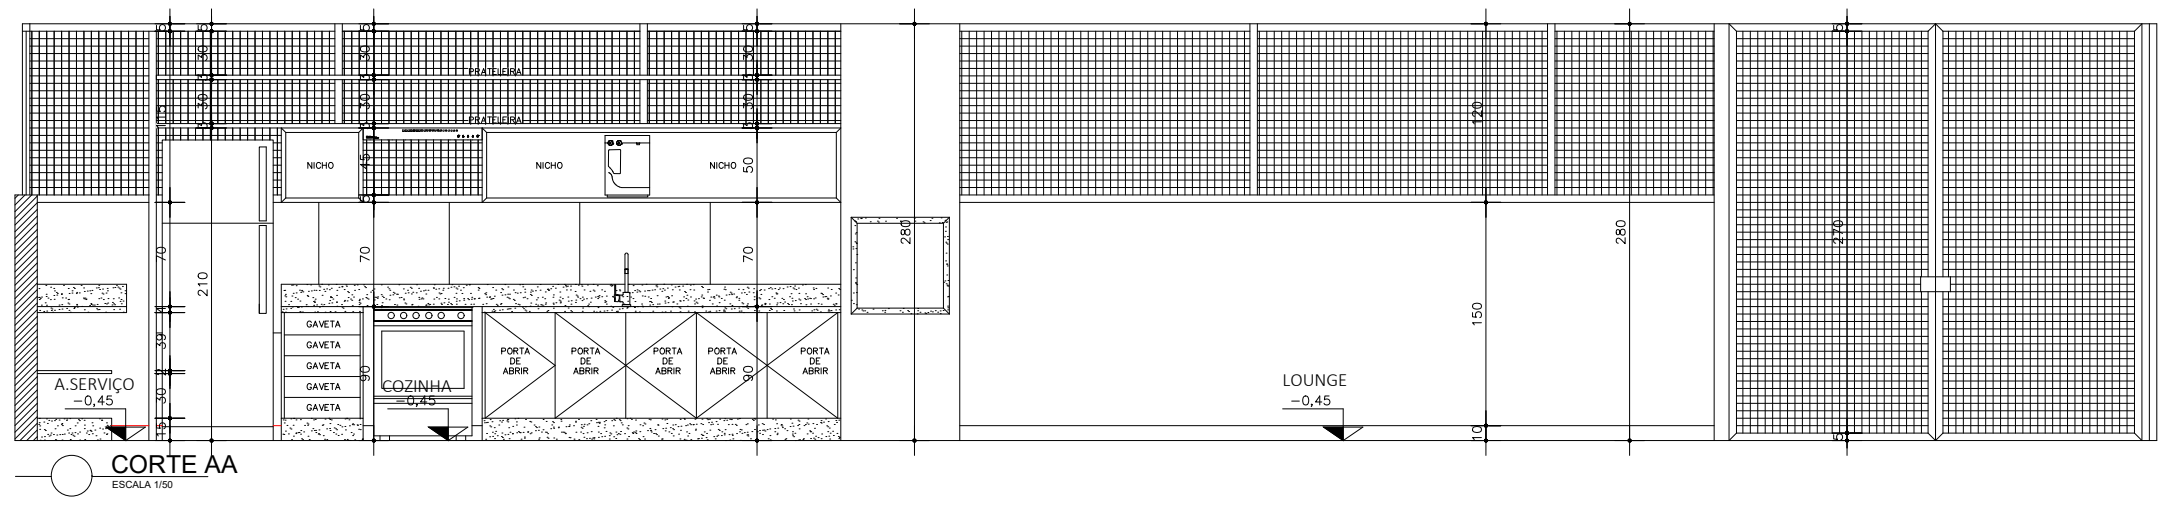

PROJETO: PROJETO EXECUTIVO			
CONTEÚDO: CORTE AA		DESENHO: YASMIN TAVARES DE FREITAS	
DATA: SETEMBRO - 2022	LOCAL: UBERLÂNDIA - MG	ESCALA: INDICADA	PRANCHA: 6/12

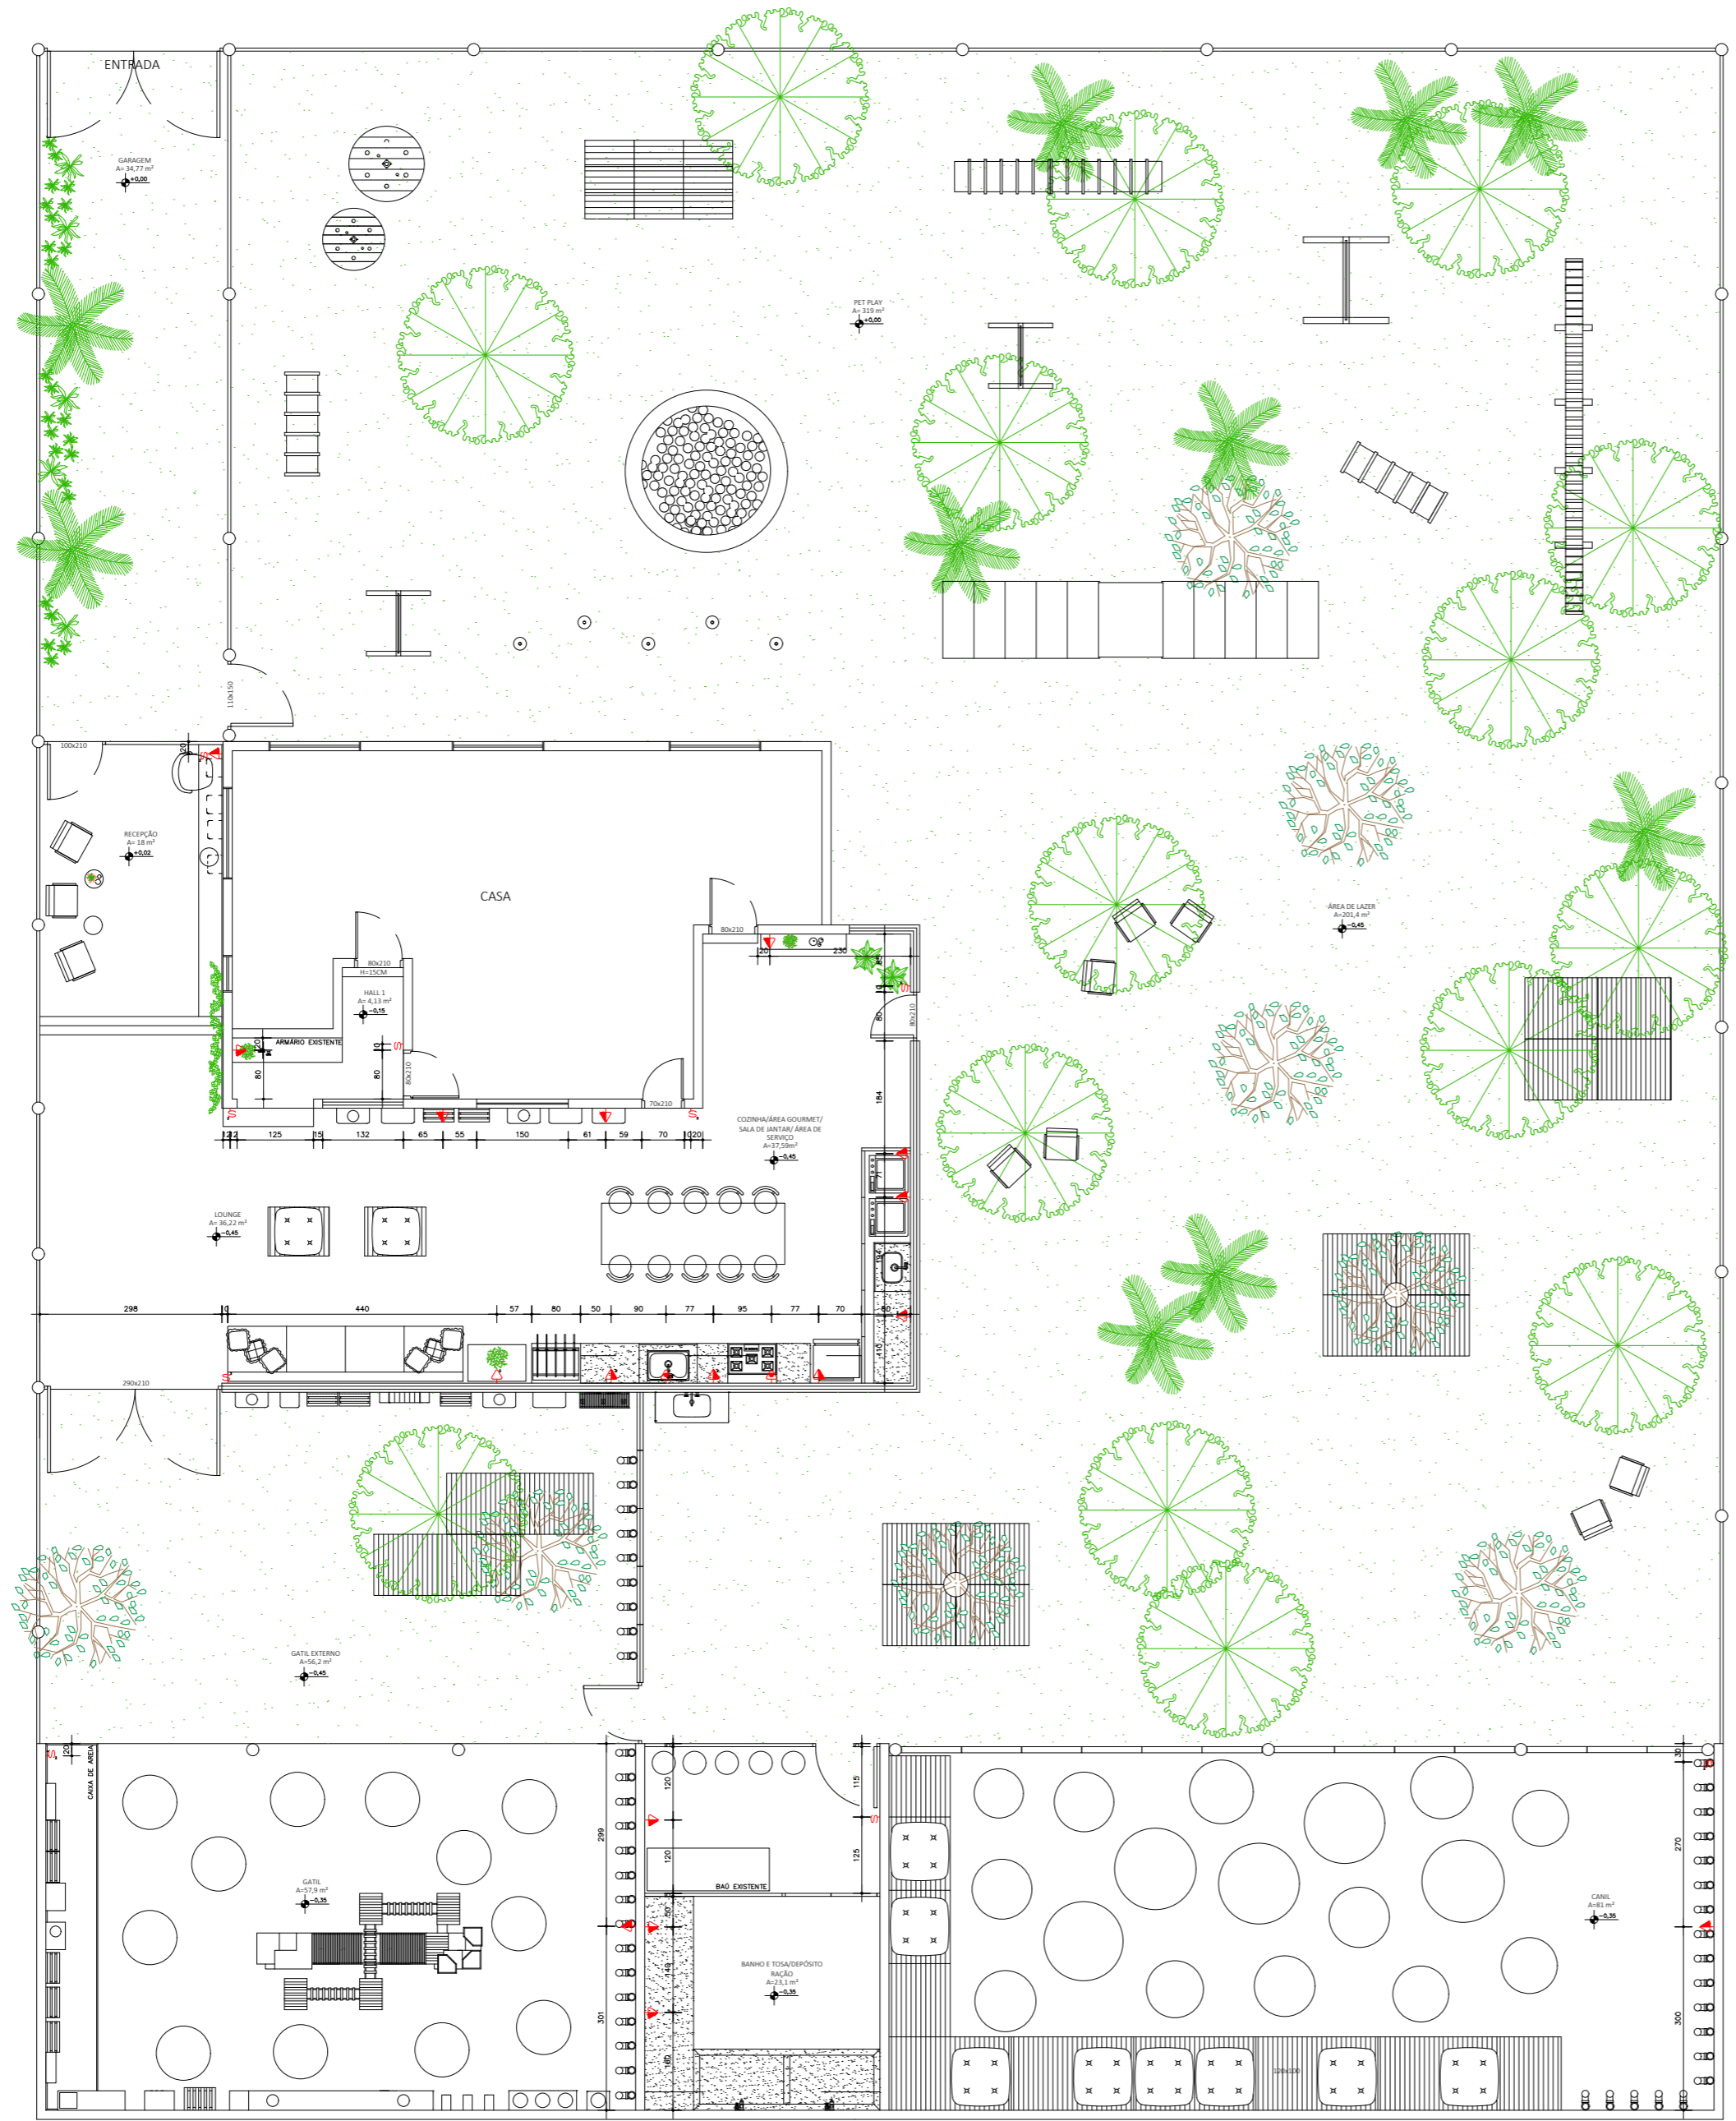


PLANTA - PONTOS ELÉTRICOS
ESCALA: 1:100

OBSERVAÇÕES




• O NÚMERO QUE ACOMPANHA OS SÍMBOLOS REPRESENTA A QUANTIDADE DE INTERRUPTORES/TOMADAS NECESSÁRIA NA CAIXINHA.

LEGENDA DE PONTOS ELÉTRICOS	
SÍMBOLOS	INFORMAÇÕES
	TOMADA BAIXA 40CM DO PISO ACABADO
	TOMADA MÉDIA 120CM DO PISO ACABADO
	TOMADA 160CM DO PISO ACABADO
	INTERRUPTOR 120CM DO PISO ACABADO

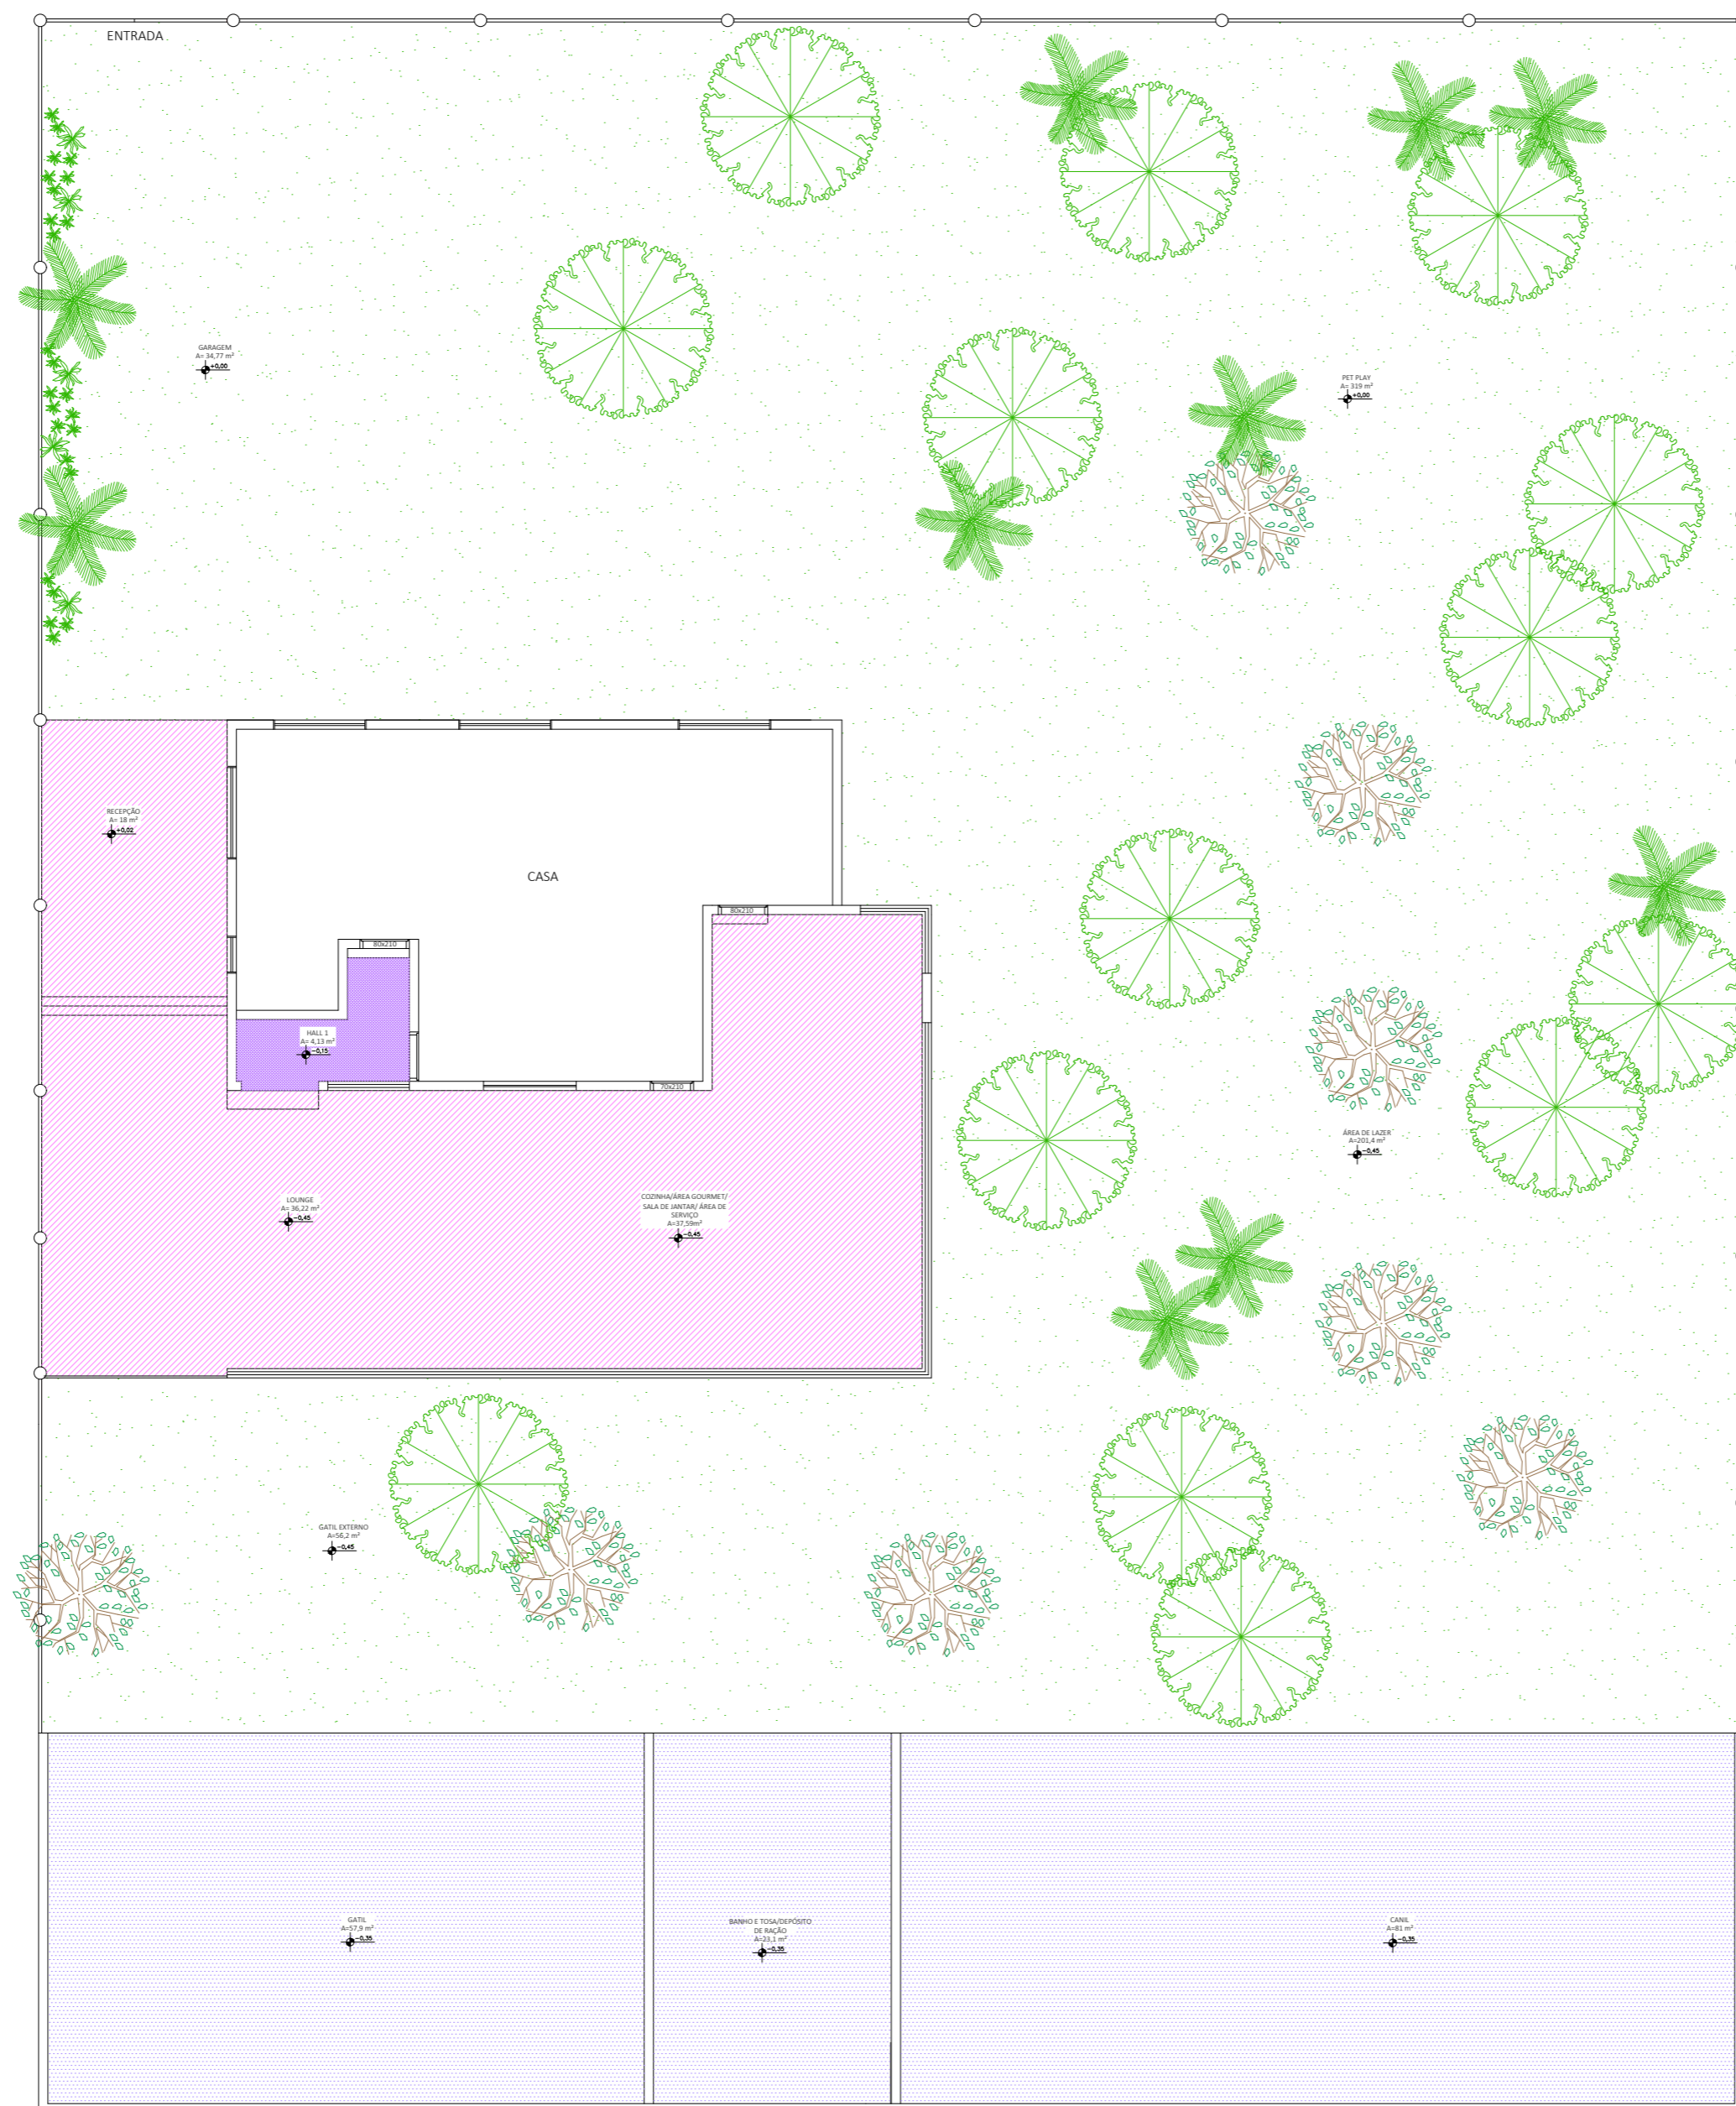
PROJETO: PROJETO EXECUTIVO			
CONTEÚDO: PONTOS ELÉTRICOS		DESENHO: YASMIN TAVARES DE FREITAS	
DATA: SETEMBRO - 2022	LOCAL: UBERLÂNDIA - MG	ESCALA: INDICADA	PRANCHA: 7/12



PLANTA DE GESSO
ESCALA 1:100

ESPECIFICAÇÕES	
SÍMBOLOS	INFORMAÇÕES
	FORRO DE PVC
	TELHA ETERNITE
	LAJE EXISTENTE

PROJETO: PROJETO EXECUTIVO			
CONTEÚDO: GESSO		DESENHO: YASMIN TAVARES DE FREITAS	
DATA: SETEMBRO - 2022	LOCAL: UBERLÂNDIA - MG	ESCALA: INDICADA	PRANCHA: 8/12

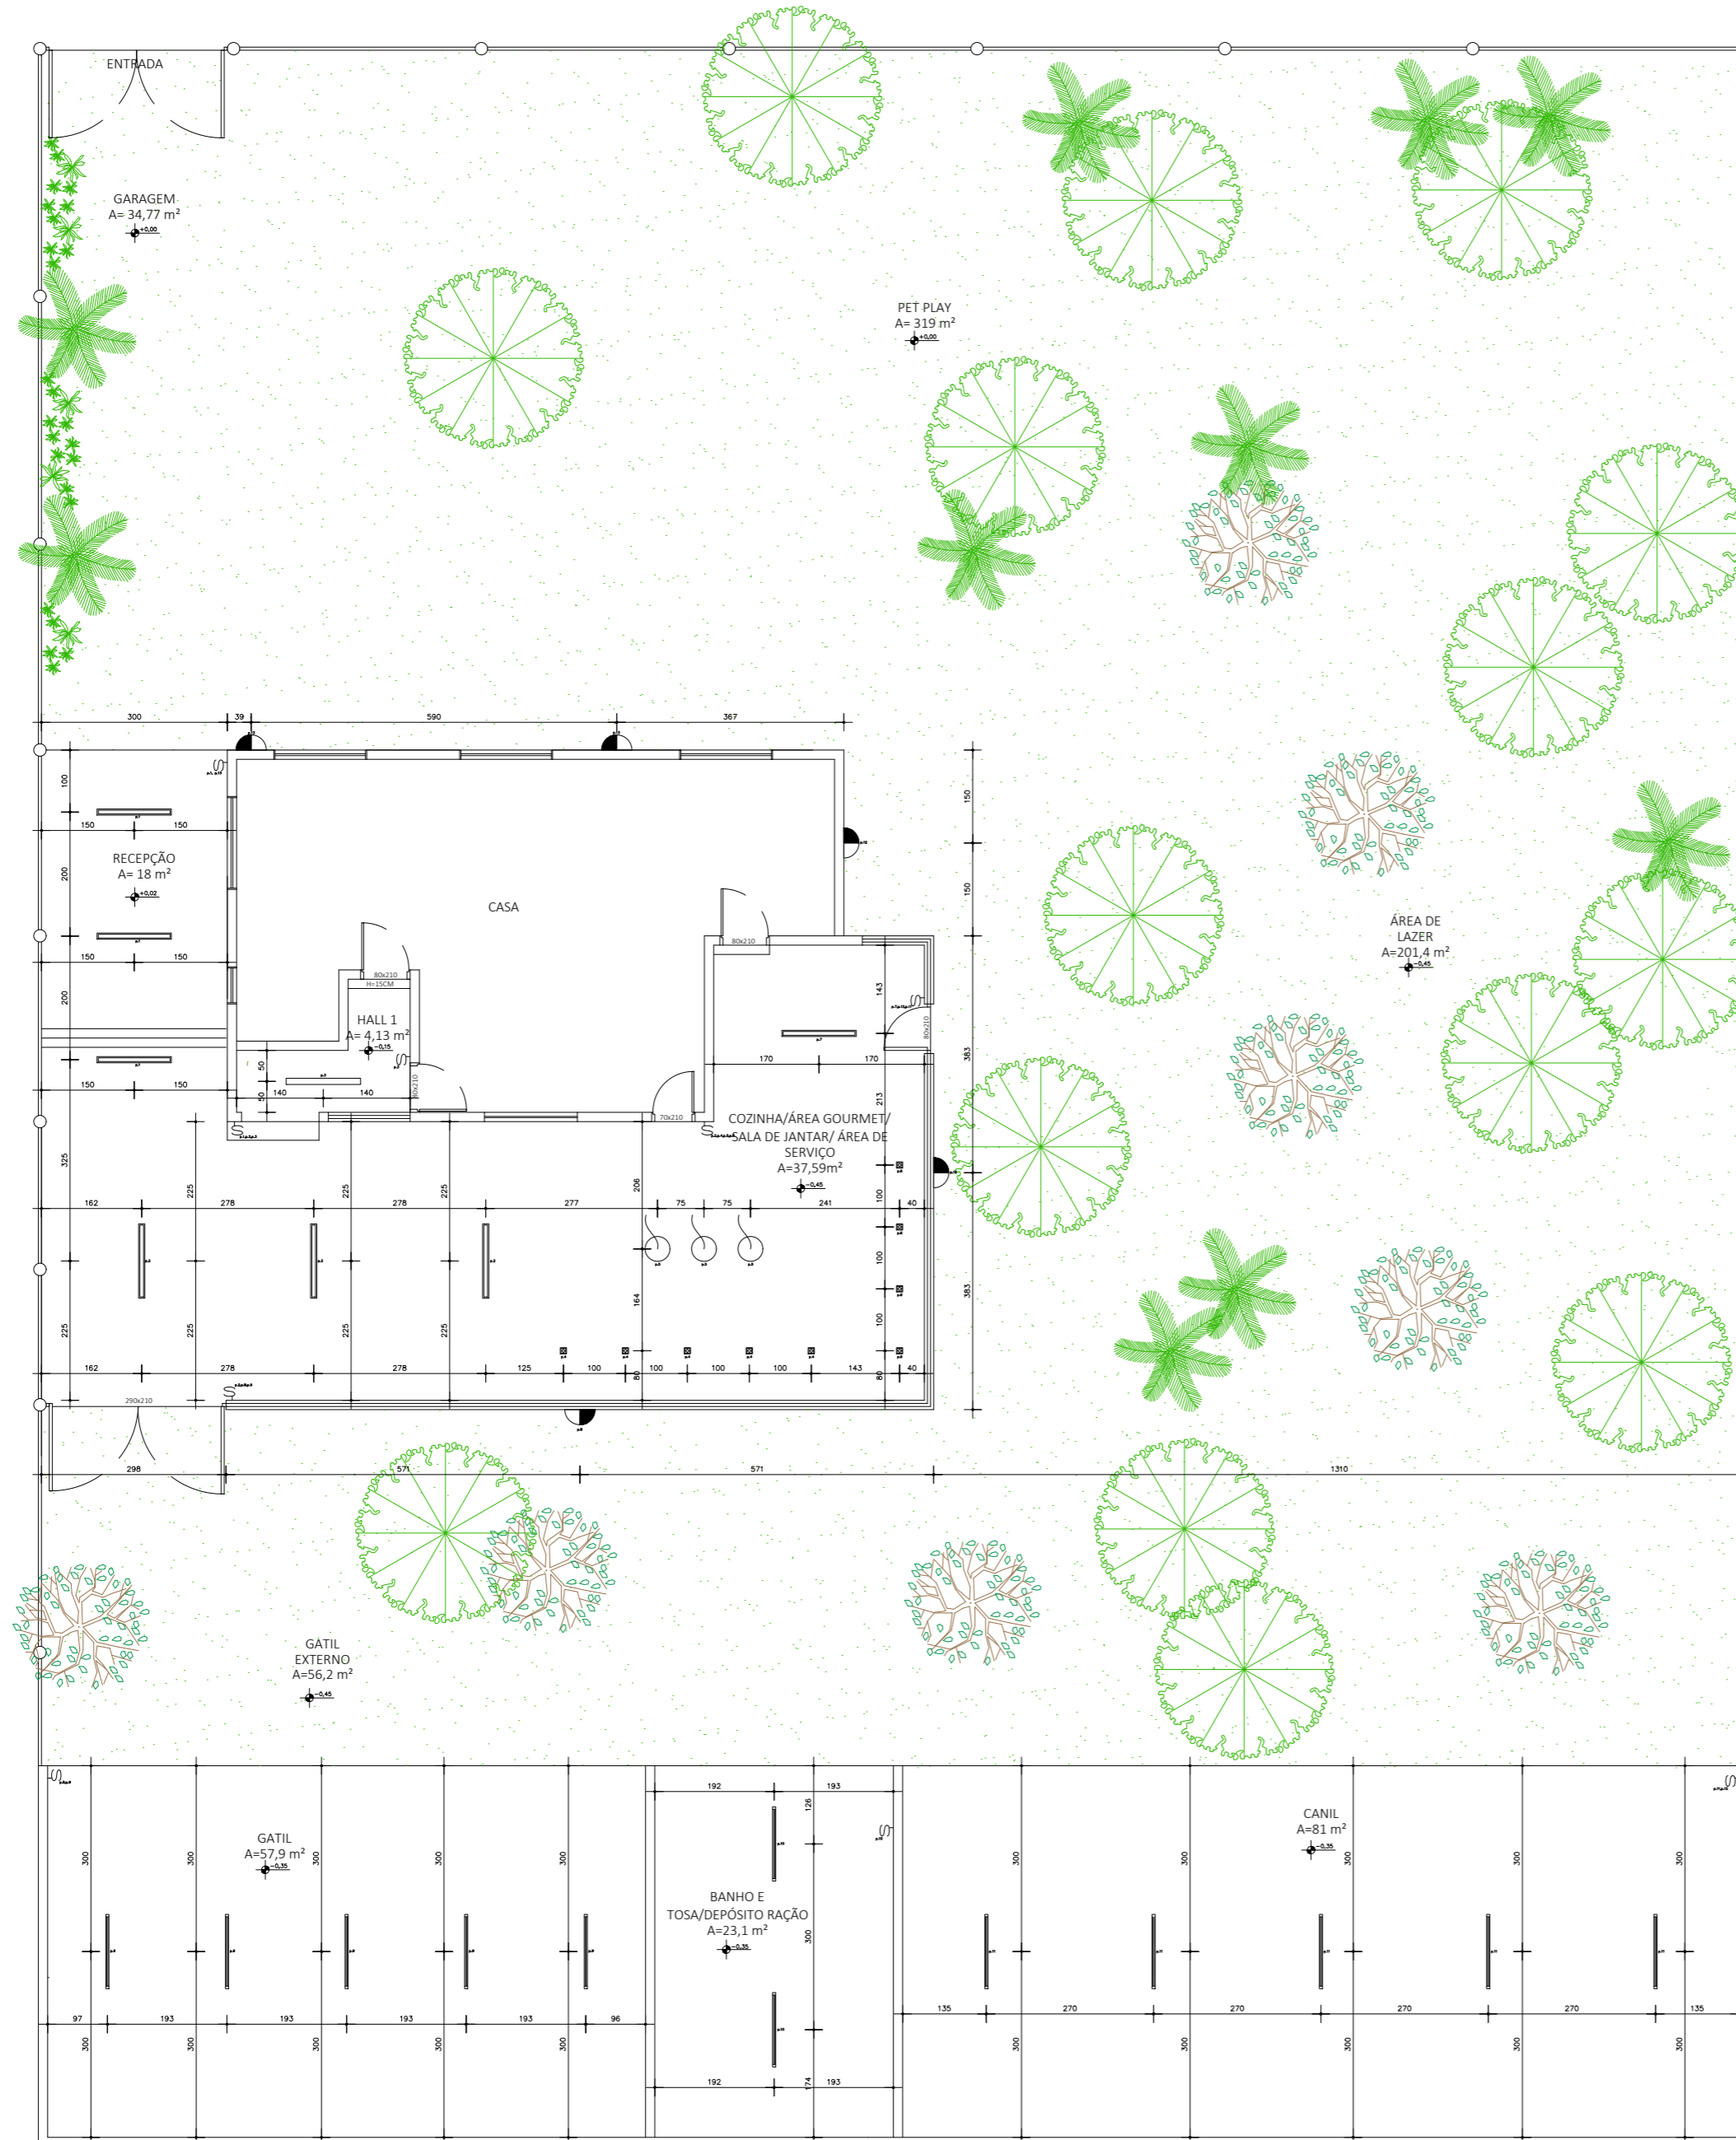


PLANTA - LUMINOTÉCNICO
ESCALA 1/100


ESPECIFICAÇÕES DE ACABAMENTOS

SÍMBOLOS	INFORMAÇÕES	QUANTIDADES
	PLAFON RETANGULAR DE EMBUTIR 120X10 - 4000K - BRANCO.	07 UN.
	PLAFON RETANGULAR SOBREPOR - 120X10 - 4000K - BRANCO.	01 UN.
	SPOT DE EMBUTIR PAR20 RECUADO - 13X13 - 4000K - BRANCO.	09 UN.
	PENDENTE SANG NATURAL - WESTWING - 3500K.	03 UN.
	LUMINARIA TUBULAR LED SOBREPOR SLIM- 36W - 4000K - BRANCA.	12 UN.
	REFLETOR LED - 150W - IP66 - 6000k 39150.	05 UN.
	INTERRUPTOR 120CM DO PISO ACABADO.	09 UN.

PROJETO: PROJETO EXECUTIVO			
CONTEÚDO: LUMINOTÉCNICO		DESENHO: YASMIN TAVARES DE FREITAS	
DATA: SETEMBRO - 2022	LOCAL: UBERLÂNDIA - MG	ESCALA: INDICADA	FRANCHA: 9/12

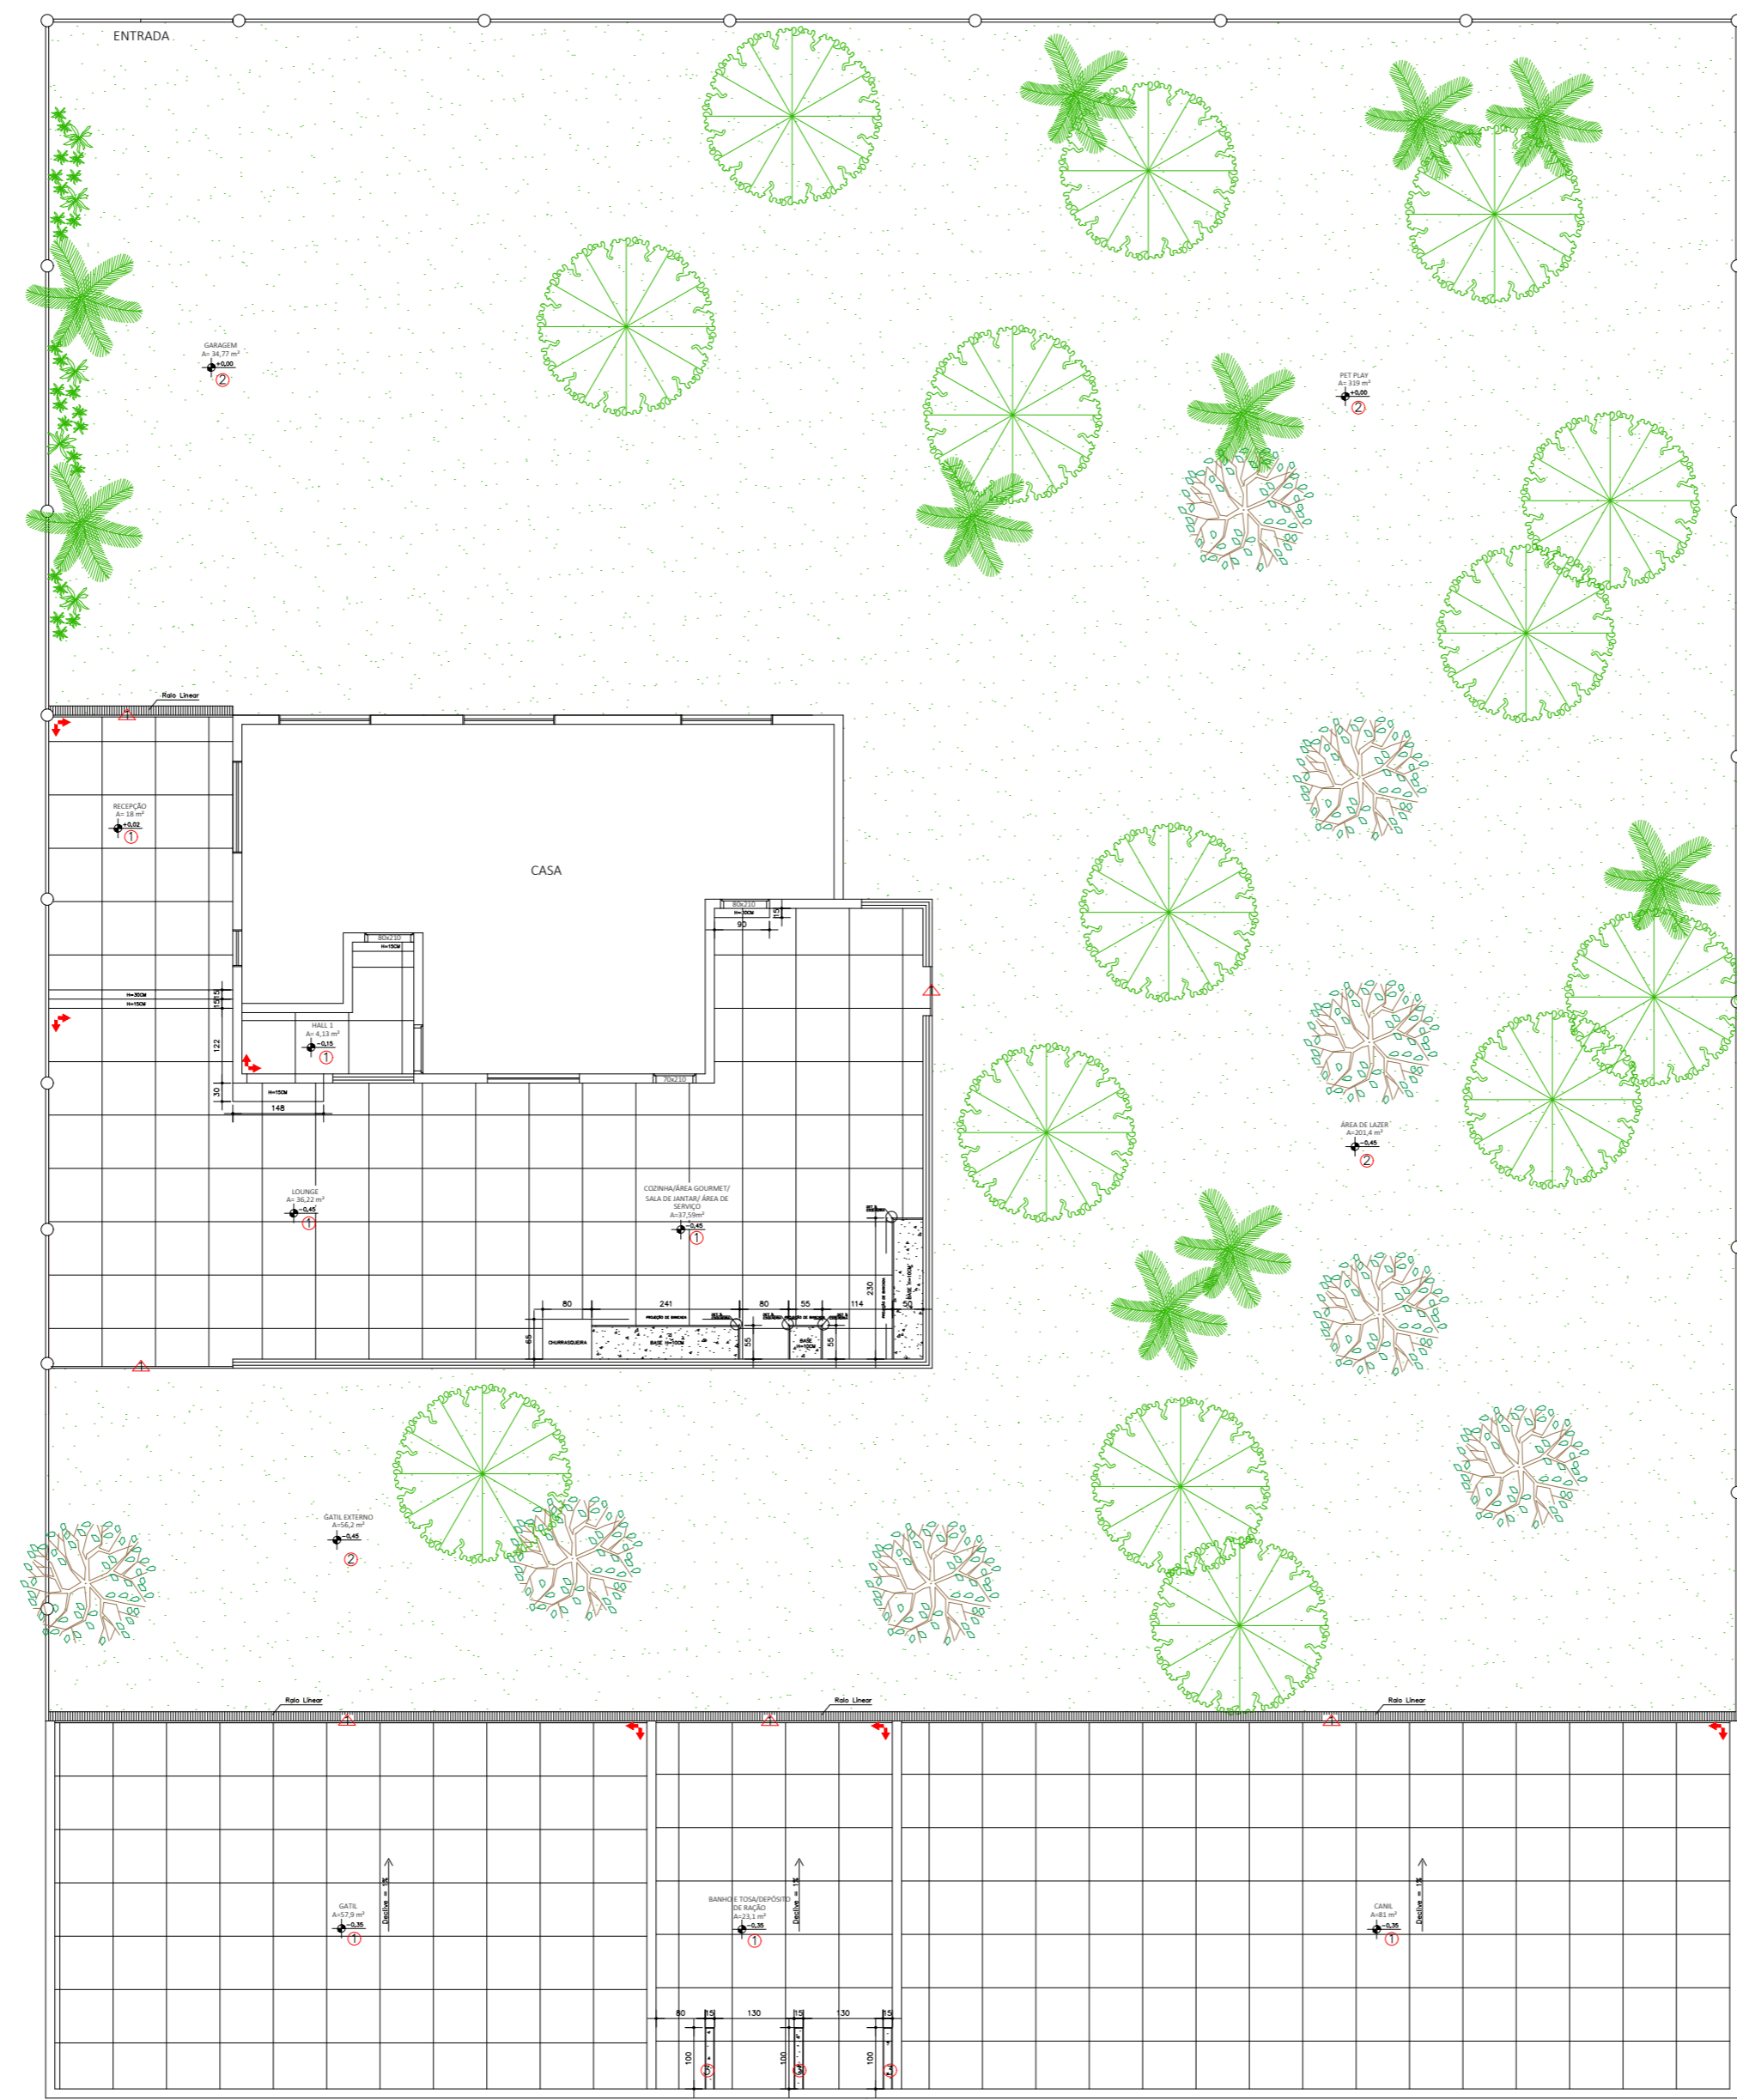

PLANTA DE PISO E BASE
ESCALA 1/100

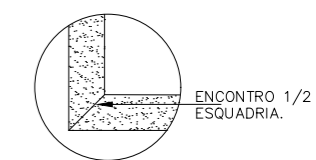

DET. 1/2 ESQUADRIA
(SEGUIR DET.P/BASES, RODA BACADAS, RODA PÉS E NICHOS)


OBSERVAÇÕES

- * RODAPÉ DE ACORDO COM O PISO DE CADA AMBIENTE COM 10CM DE ALTURA – ALINHANDO SEMPRE AS ÁREAS DE NÍVEIS DIFERENTES.
- * FRENTE E LATERAL DAS BASES DA ÁREA SOCIAL DA RESIDÊNCIA REVESTIDAS COM O PISO DO AMBIENTE. PARTE SUPERIOR PINTADA NO CIMENTO QUEIMADO.
- * BASE DA ÁREA DE BANHO E TOSA REVESTIDA COM PORCELANATO DOS TANQUES DOS BANHOS, CITADO NA DESCRIÇÃO.
- * OS RALOS DA ÁREA EXTERNA DA RESIDÊNCIA NÃO SOFRERAM ALTERAÇÕES, MANTENDO A DISPOSIÇÃO E INSTALAÇÃO JÁ EXISTENTE.


ESPECIFICAÇÕES DE REVESTIMENTO

SÍMBOLOS	INFORMAÇÕES
○	PISO
①	PORCELANATO LUMINOSITA SGR NATURAL 87X87 – PORTINARI – JUNTA: JUNTA SECA – REJUNTE: CINZA PLATINA
②	GRAMA EMERALDA
③	PORCELANATO MONOPOROSA RIG BIANCO 32X60 – BIANCOGRES – JUNTA: 1,5MM – REJUNTE: BRANCO
△	SOLEIRA
△	PERFIL DE ACABAMENTO – AÇO INOX.
⊕	INÍCIO DE PAGINAÇÃO


PROJETO: PROJETO EXECUTIVO			
CONTEÚDO: PAGINAÇÃO DE PISO		DESENHO: YASMIN TAVARES DE FREITAS	
DATA: SETEMBRO – 2022	LOCAL: UBERLÂNDIA – MG	ESCALA: INDICADA	PRANCHA: 10/12

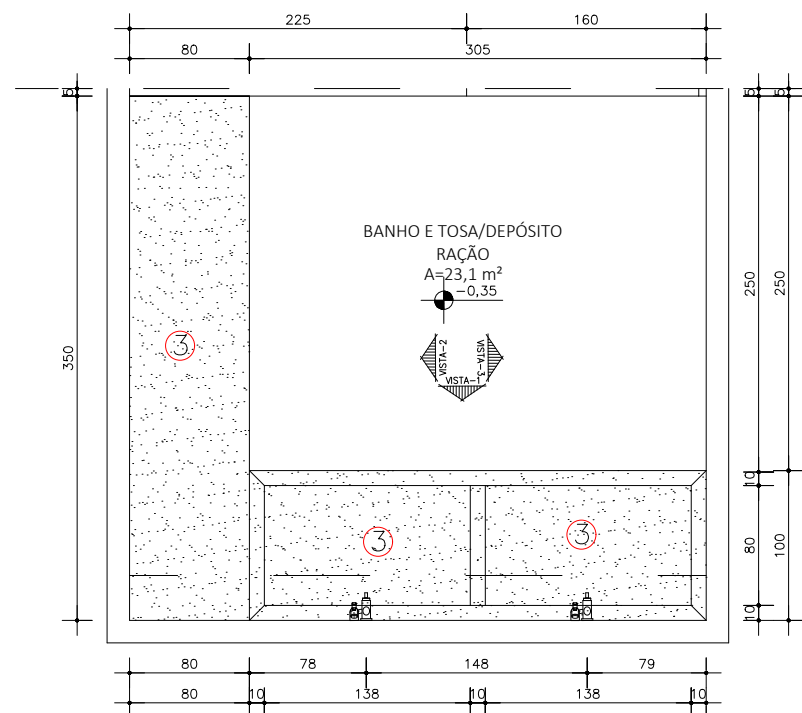

LAYOUT BANHO E TOSA
ESCALA 1/50

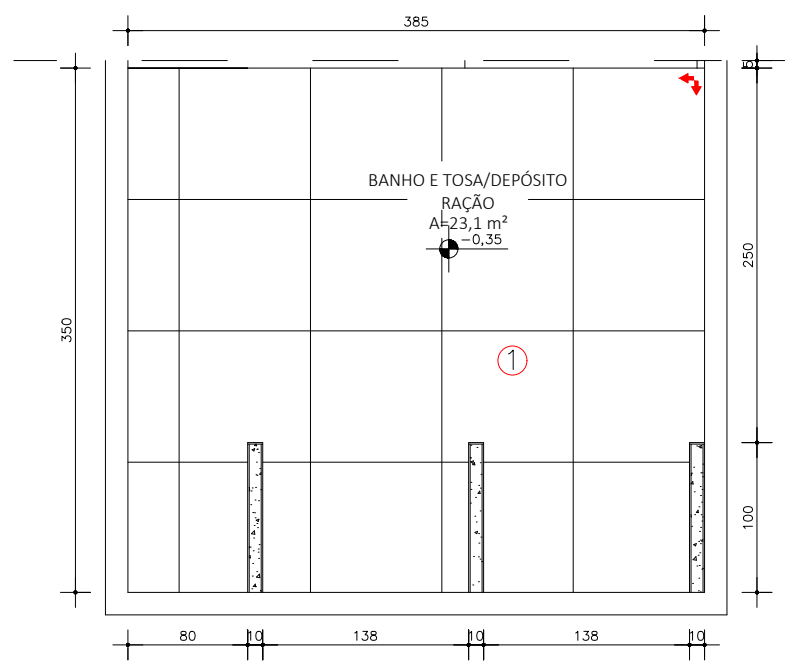


PLANTA DE PISO E BASE
ESCALA 1/50

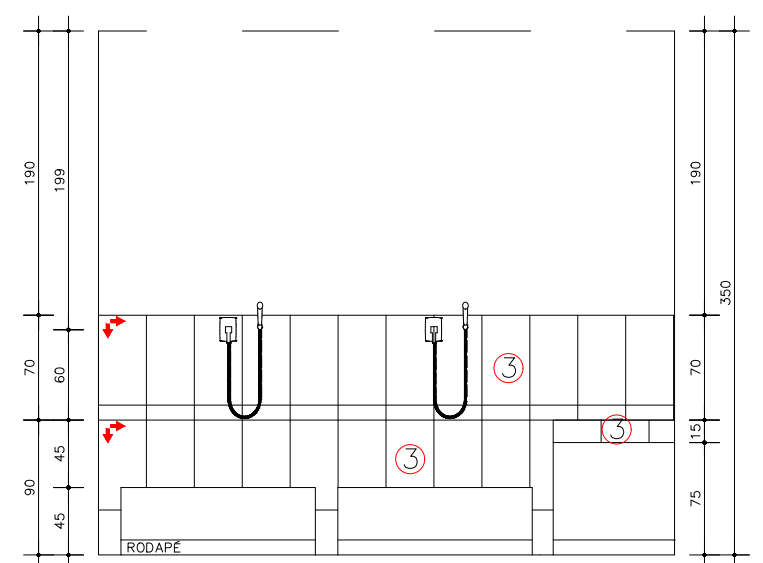


VISTA 1
ESCALA 1/50

OBSERVAÇÕES
*RODAPÉ DE ACORDO COM O PISO DE CADA AMBIENTE COM 10CM DE ALTURA - ALINHANDO SEMPRE AS ÁREAS DE NÍVEIS DIFERENTES.

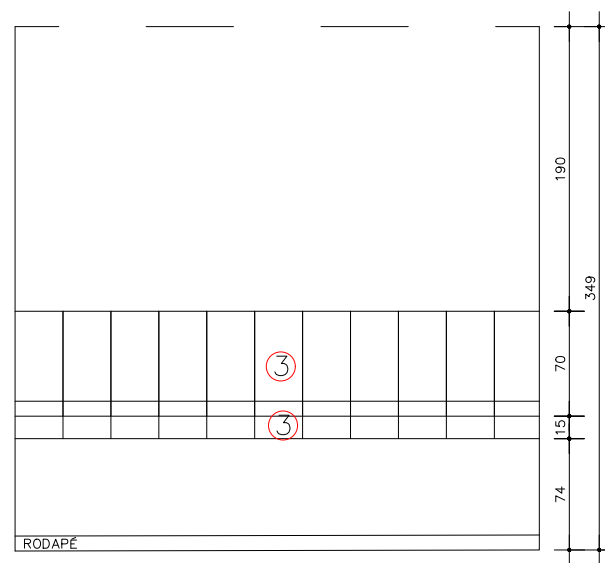

VISTA 2
ESCALA 1/50



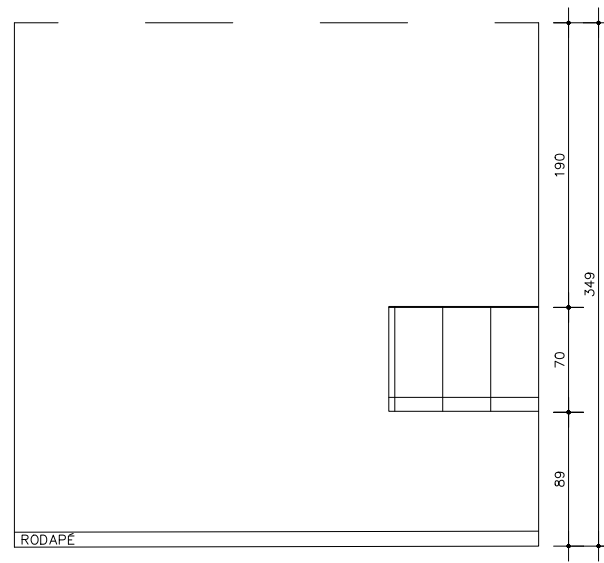


VISTA 3
ESCALA 1/50

LOUÇAS E METAIS	
UNIDADES	INFORMAÇÕES
02	CHUVEIRINHO BANHO E TOSA DUCHA PET SHOP - LORENZETTI

ESPECIFICAÇÕES DE REVESTIMENTO	
SÍMBOLOS	INFORMAÇÕES
①	PORCELANATO LUMINOSITA SGR NATURAL 87X87 - PORTINARI - JUNTA: JUNTA SECA - REJUNTE: CINZA PLATINA
③	PORCELANATO MONOPOROSA RIG BIANCO 32X60 - BIANCOGRES - JUNTA: 1,5MM - REJUNTE: BRANCO
⚡	INÍCIO DE PAGINAÇÃO

PROJETO: PROJETO EXECUTIVO			
CONTEÚDO: PAGINAÇÃO DE PISO		DESENHO: YASMIN TAVARES DE FREITAS	
DATA: SETEMBRO - 2022	LOCAL: UBERLÂNDIA - MG	ESCALA: INDICADA	PRANCHA: 11/12

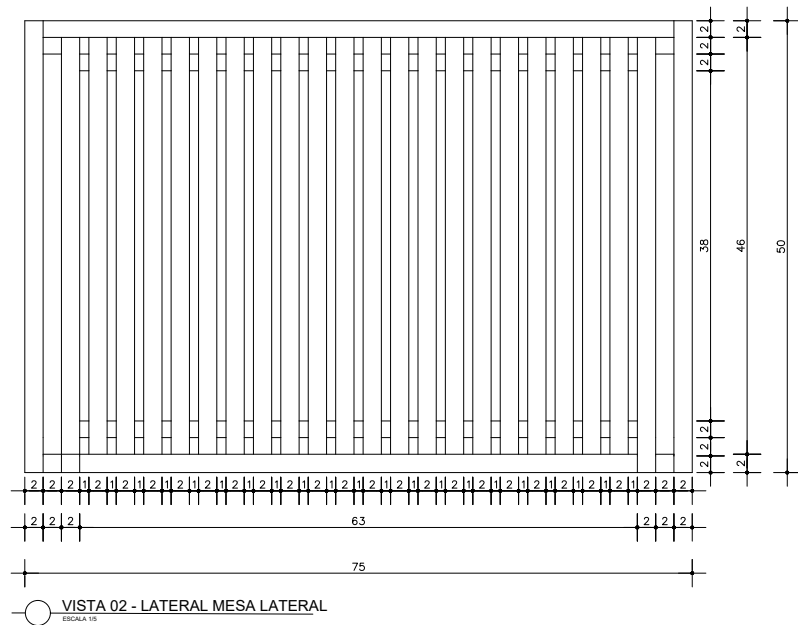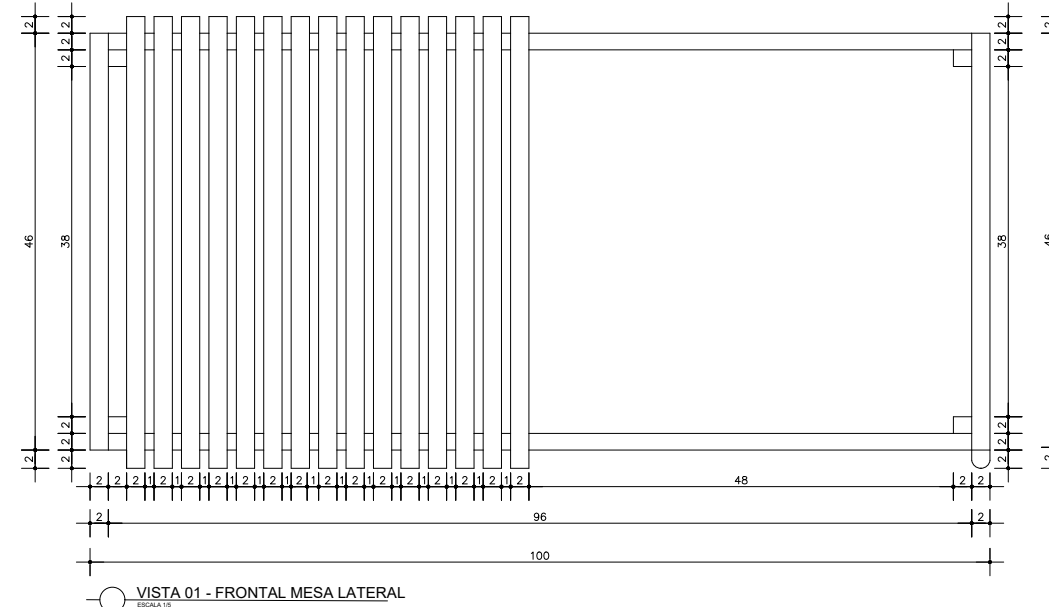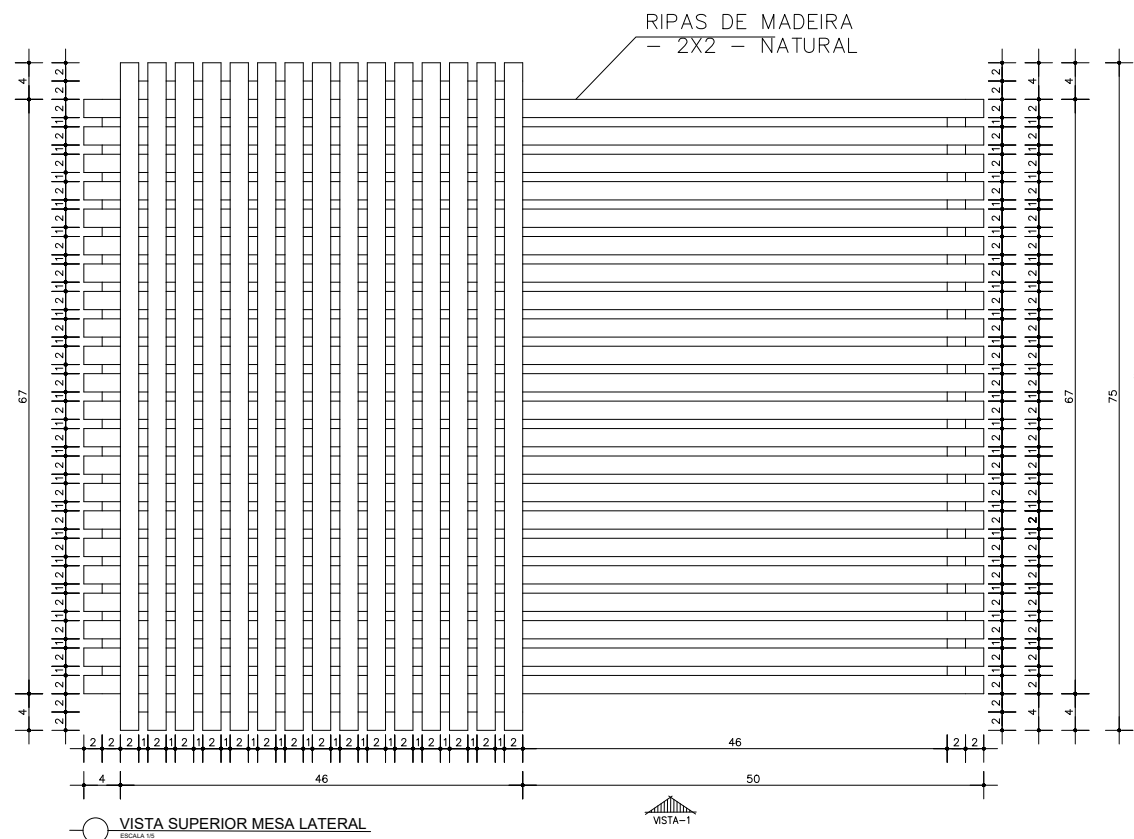

PROJETO: PROJETO EXECUTIVO			
CONTEÚDO: DETALHAMENTO DE MOBILIÁRIO		DESENHO: YASMIN TAVARES DE FREITAS	
DATA: SETEMBRO - 2022	LOCAL: UBERLÂNDIA - MG	ESCALA: INDICADA	PRINCHA: 12/12