



### CORTE EE

ESCALA 1:150



DETALHAMENTO 02 - LAJE NERVURADA  
ESCALA 1:50

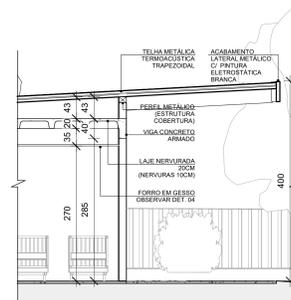

DETALHAMENTO 03 - LAJE MACIÇA  
ESCALA 1:50

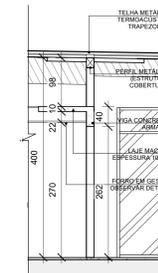

DETALHAMENTO 04 - FORRO EM GESSO  
ESCALA 1:10

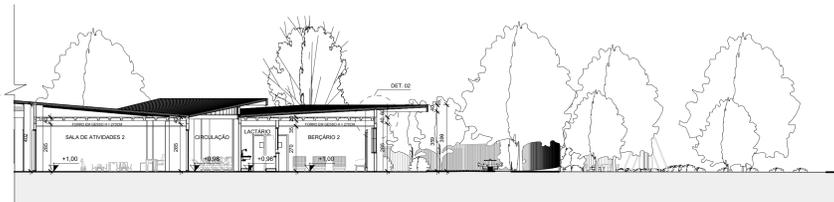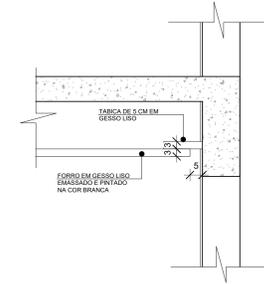

### CORTE FF

ESCALA 1:150

VISTA PÁTIO EXTERNO



VISTA PERCURSO INTERNO



VISTA MORRINHO DE GRAMA




VISTA PÁTIO EXTERNO (PLAYGROUND)



VISTA HORTA COMUNITÁRIA



VISTA PERCURSO COLORIDO

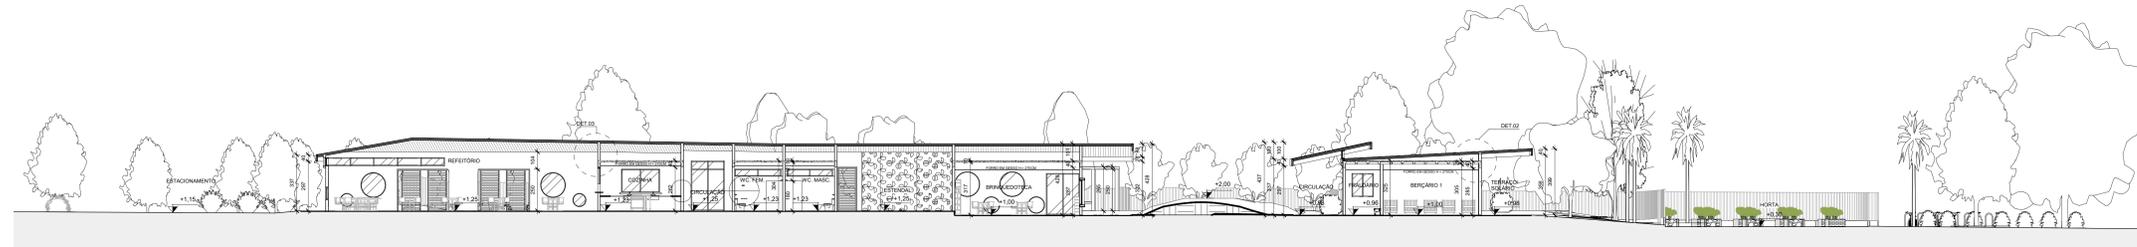

### CORTE GG

ESCALA 1:150

UNIVERSIDADE FEDERAL DE UBERLÂNDIA  
FACULDADE DE ARQUITETURA, URBANISMO E DESIGN  
CURSO DE ARQUITETURA E URBANISMO  
TRABALHO DE CONCLUSÃO DE CURSO II

ALUNA: Larissa Pereira Lourenço  
MATRÍCULA: 11511ARQ037  
PROFESSOR (A) ORIENTADOR (A):  
Profª D<sup>a</sup> Gabriela Pereira Carneiro

**CMEI ACOLHER**  
A arquitetura na relação entre a educação,  
a família e a comunidade em Itumbiara - GO.

| ÍNDICES URBANÍSTICOS (Zona de adensamento básico - Itumbiara - GO) |                          |                          |
|--|--------------------------|--------------------------|
| ÁREA DO TERRENO  | 10.147,46 m <sup>2</sup> |                          |
| TAXA DE OCUPAÇÃO MÁX.  | 80%                      | 8117,96 m <sup>2</sup>   |
| TAXA DE PERMEABILIDADE MÍN.  | 20%                      | 2029,49 m <sup>2</sup>   |
| COEFICIENTE APROVEITAMENTO   | 1                        | 10.147,46 m <sup>2</sup> |

| DADOS DO PROJETO         |        |                        |
|--------------------------|--------|------------------------|
| ÁREA CONSTRUIDA          |        | 4042,32 m <sup>2</sup> |
| TAXA DE OCUPAÇÃO         | 39,84% | 4042,32 m <sup>2</sup> |
| TAXA DE PERMEABILIDADE   | 44,91% | 4465,39 m <sup>2</sup> |
| TAXA DE IMPERMEABILIDADE | 16,15% | 1639,75 m <sup>2</sup> |

CONTEÚDO: CORTES EE, FF, GG E DETALHAMENTOS 2, 3 E 4. FOLHA

Data: Junho, 2021. ESCALA: indicada. **05** /07