


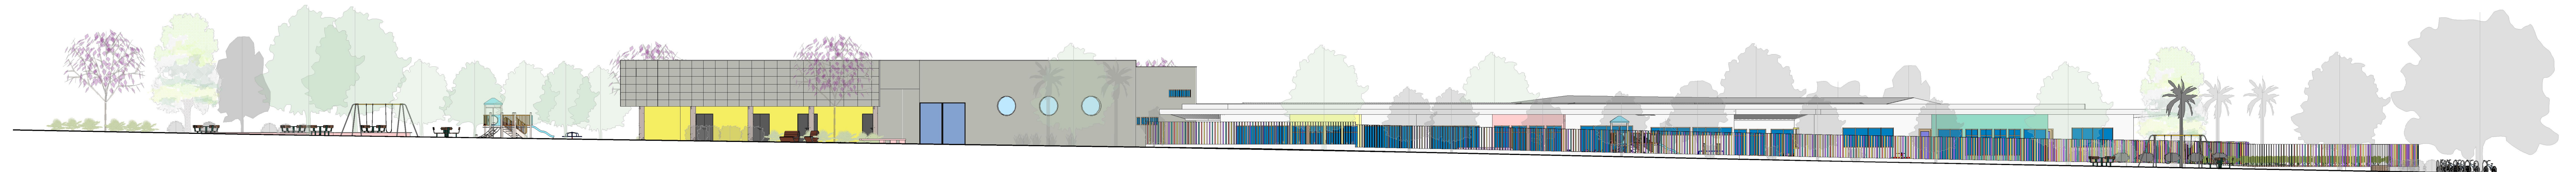

FACHADA 1

ESCALA 1:200




FACHADA 2 C/ GRADIO

ESCALA 1:200




FACHADA 2 S/ GRADIO

ESCALA 1:200

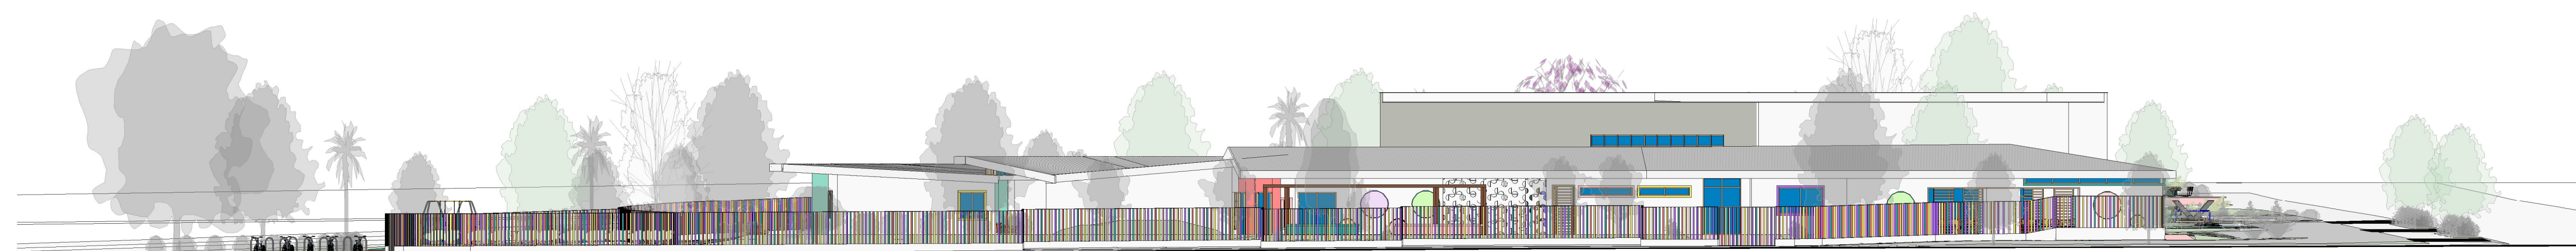

FACHADA 3 C/ GRADIO

ESCALA 1:200

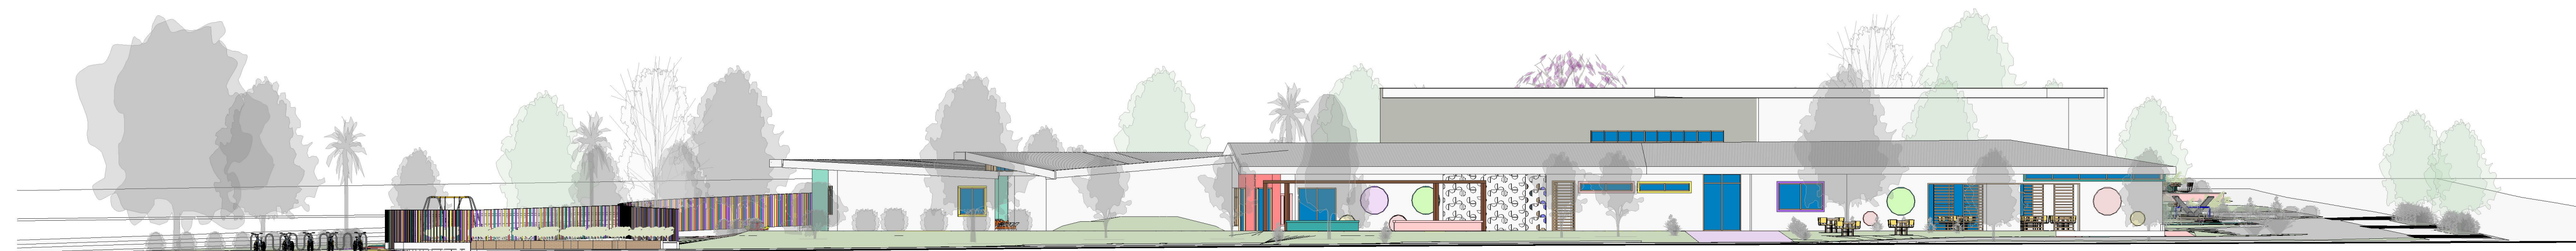

FACHADA 3 S/ GRADIO

ESCALA 1:200

UNIVERSIDADE FEDERAL DE UBERLÂNDIA
FACULDADE DE ARQUITETURA, URBANISMO E DESIGN
CURSO DE ARQUITETURA E URBANISMO
TRABALHO DE CONCLUSÃO DE CURSO II

ALUNA: Larissa Pereira Lourenço
MATRÍCULA: 11511ARQ037

PROFESSOR (A) ORIENTADOR (A):
Profª Dª Gabriela Pereira Carneiro

CMEI ACOLHER

A arquitetura na relação entre a educação,
a família e a comunidade em Itumbiara - GO.

ÍNDICES URBANÍSTICOS (Zona de adensamento básico - Itumbiara - GO)

ÁREA DO TERRENO		10.147,46 m²
TAXA DE OCUPAÇÃO MÁX.	80%	8.117,96 m²
TAXA DE PERMEABILIDADE MÍN.	20%	2.029,49 m²
COEFICIENTE APROVEITAMENTO	1	10.147,46 m²

DADOS DO PROJETO

ÁREA CONSTRUÍDA		4042,32 m²
TAXA DE OCUPAÇÃO	39,84%	4042,32 m²
TAXA DE PERMEABILIDADE	44,91%	4.465,39 m²
TAXA DE IMPERMEABILIDADE	16,15%	1.639,75 m²

CONTEÚDO: ELEVAÇÕES

Data: Junho, 2021. ESCALA: indicada

FOLHA
06
/07