

PLANTA BAIXA PAVIMENTO SUPERIOR
ESC.: 1:100


PROJETO
Novo Mercado Municipal para Araguari-MG
 UNIVERSIDADE FEDERAL DE UBERLÂNDIA
 FACULDADE DE ARQUITETURA URBANISMO E DESIGN - FAUED
 ARQUITETURA E URBANISMO
 TRABALHO FINAL DE GRADUAÇÃO II
 DISCENTE: GABRIEL MARTINS SILVA
 ORIENTADOR: GLAUCO COCOZZA

ESCALA INDICADA
Planta Baixa Pavimento Superior

CONTEÚDO

ESCALA INDICADA

FOLHA

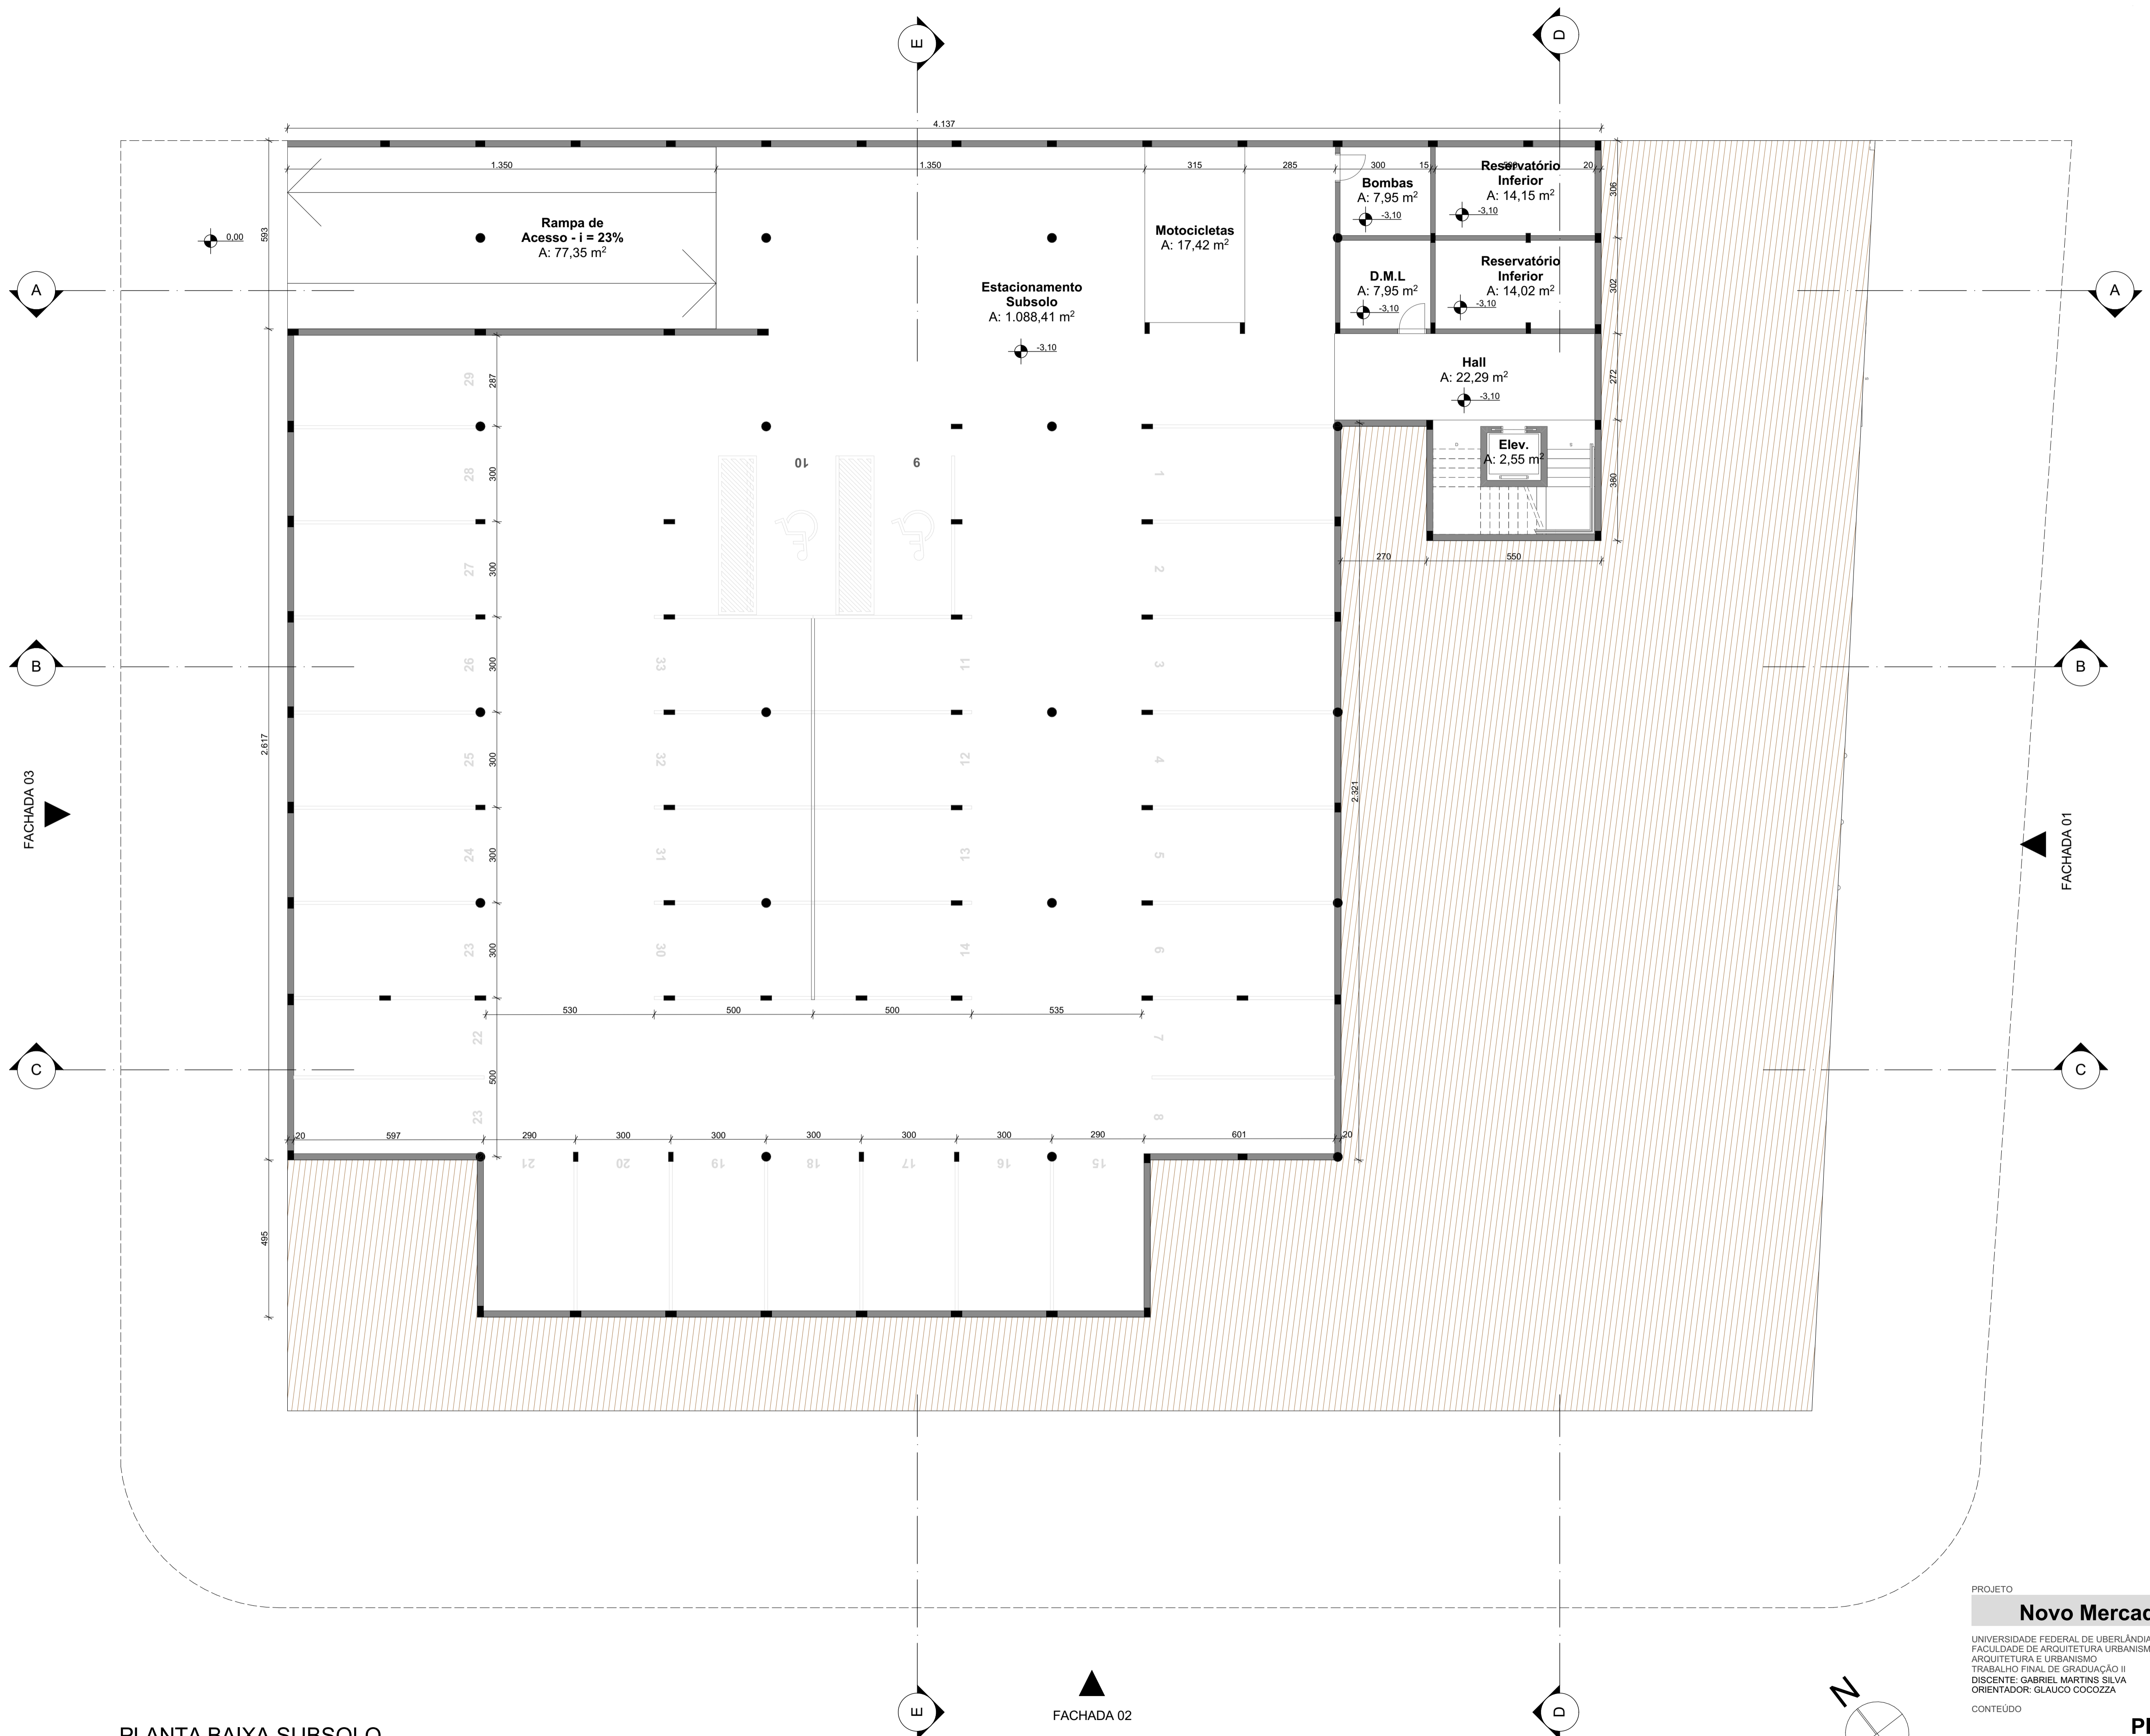


PLANTA BAIXA SUBSOLO
ESC.: 1:100

PROJETO
Novo Mercado Municipal para Araguari-MG
 UNIVERSIDADE FEDERAL DE UBERLÂNDIA
 FACULDADE DE ARQUITETURA URBANISMO E DESIGN - FAUED
 ARQUITETURA E URBANISMO
 TRABALHO FINAL DE GRADUAÇÃO II
 DISCENTE: GABRIEL MARTINS SILVA
 ORIENTADOR: GLAUCO COCOZZA
 CONTEÚDO


Planta Baixa Subsolo

ESCALA INDICADA


FOLHA

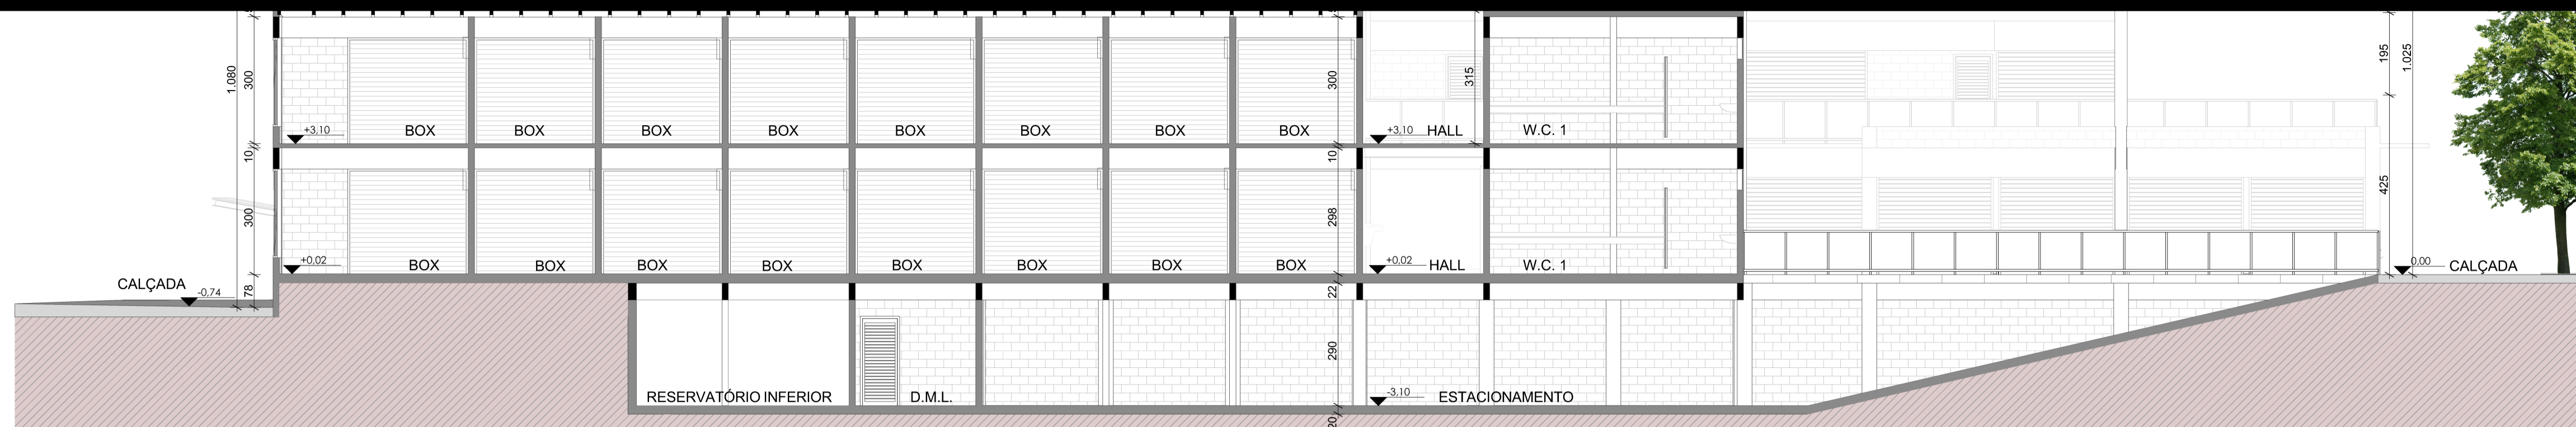

CORTE AA
ESC.: 1:100

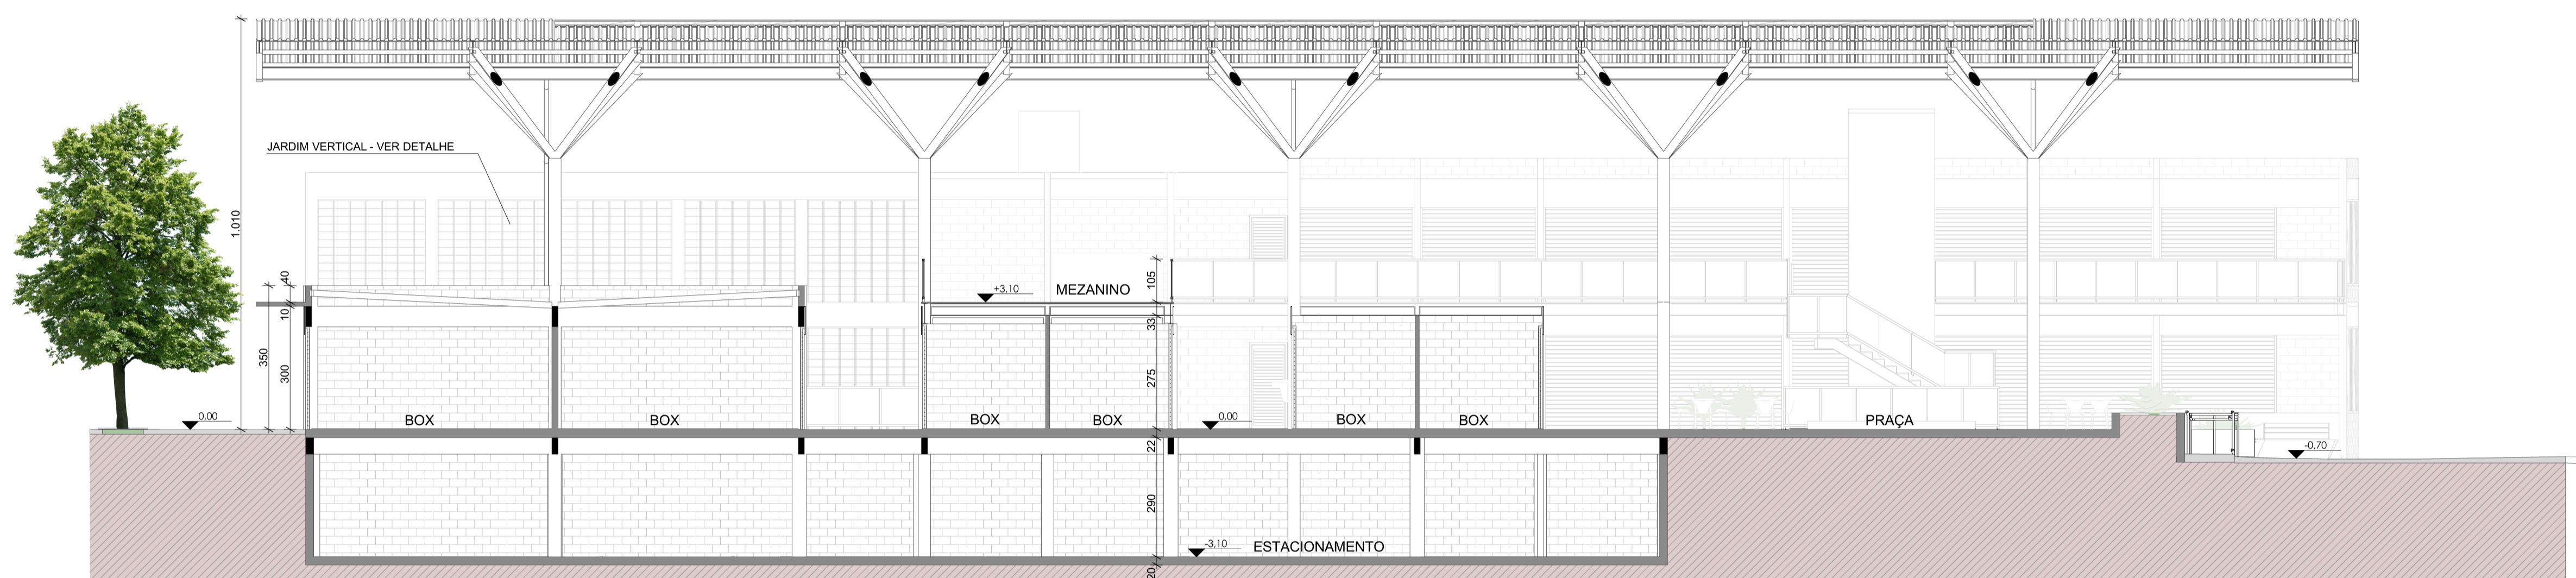

CORTE BB
ESC.: 1:100

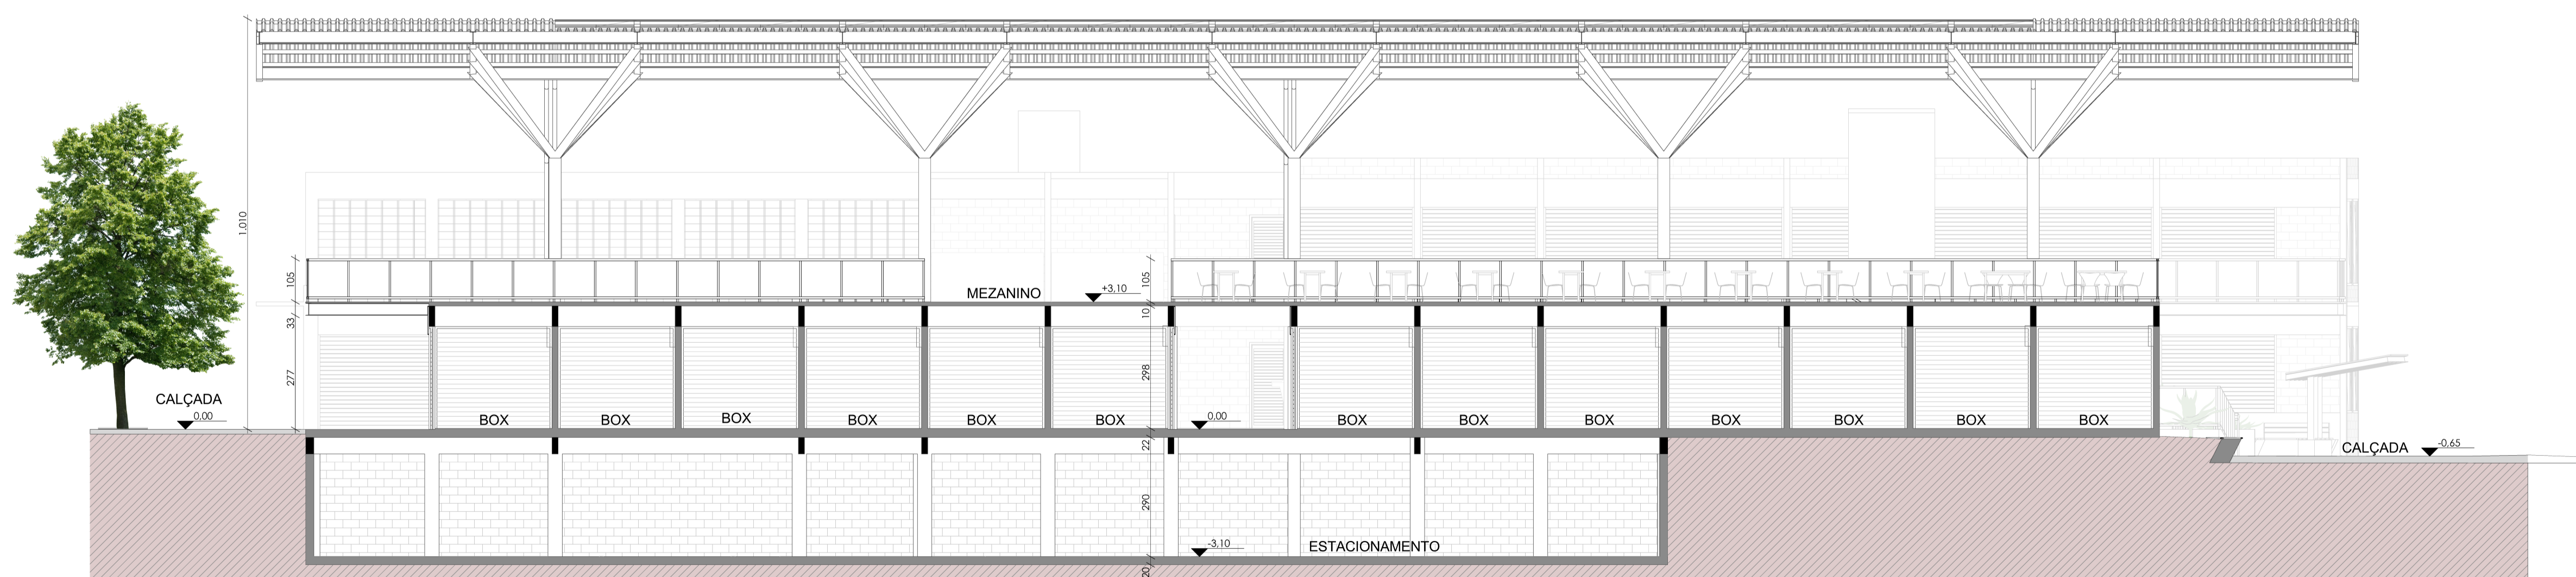

CORTE CC
ESC.: 1:100

PROJETO
Novo Mercado Municipal para Araguari-MG

UNIVERSIDADE FEDERAL DE UBERLÂNDIA
FACULDADE DE ARQUITETURA URBANISMO E DESIGN - FAUED
ARQUITETURA E URBANISMO
TRABALHO FINAL DE GRADUAÇÃO II
DISCENTE: GABRIEL MARTINS SILVA
ORIENTADOR: GLAUCO COCCOZZA


CONTEÚDO

ESCALA INDICADA


CORTES AA, BB E CC

FOLHA


04/11

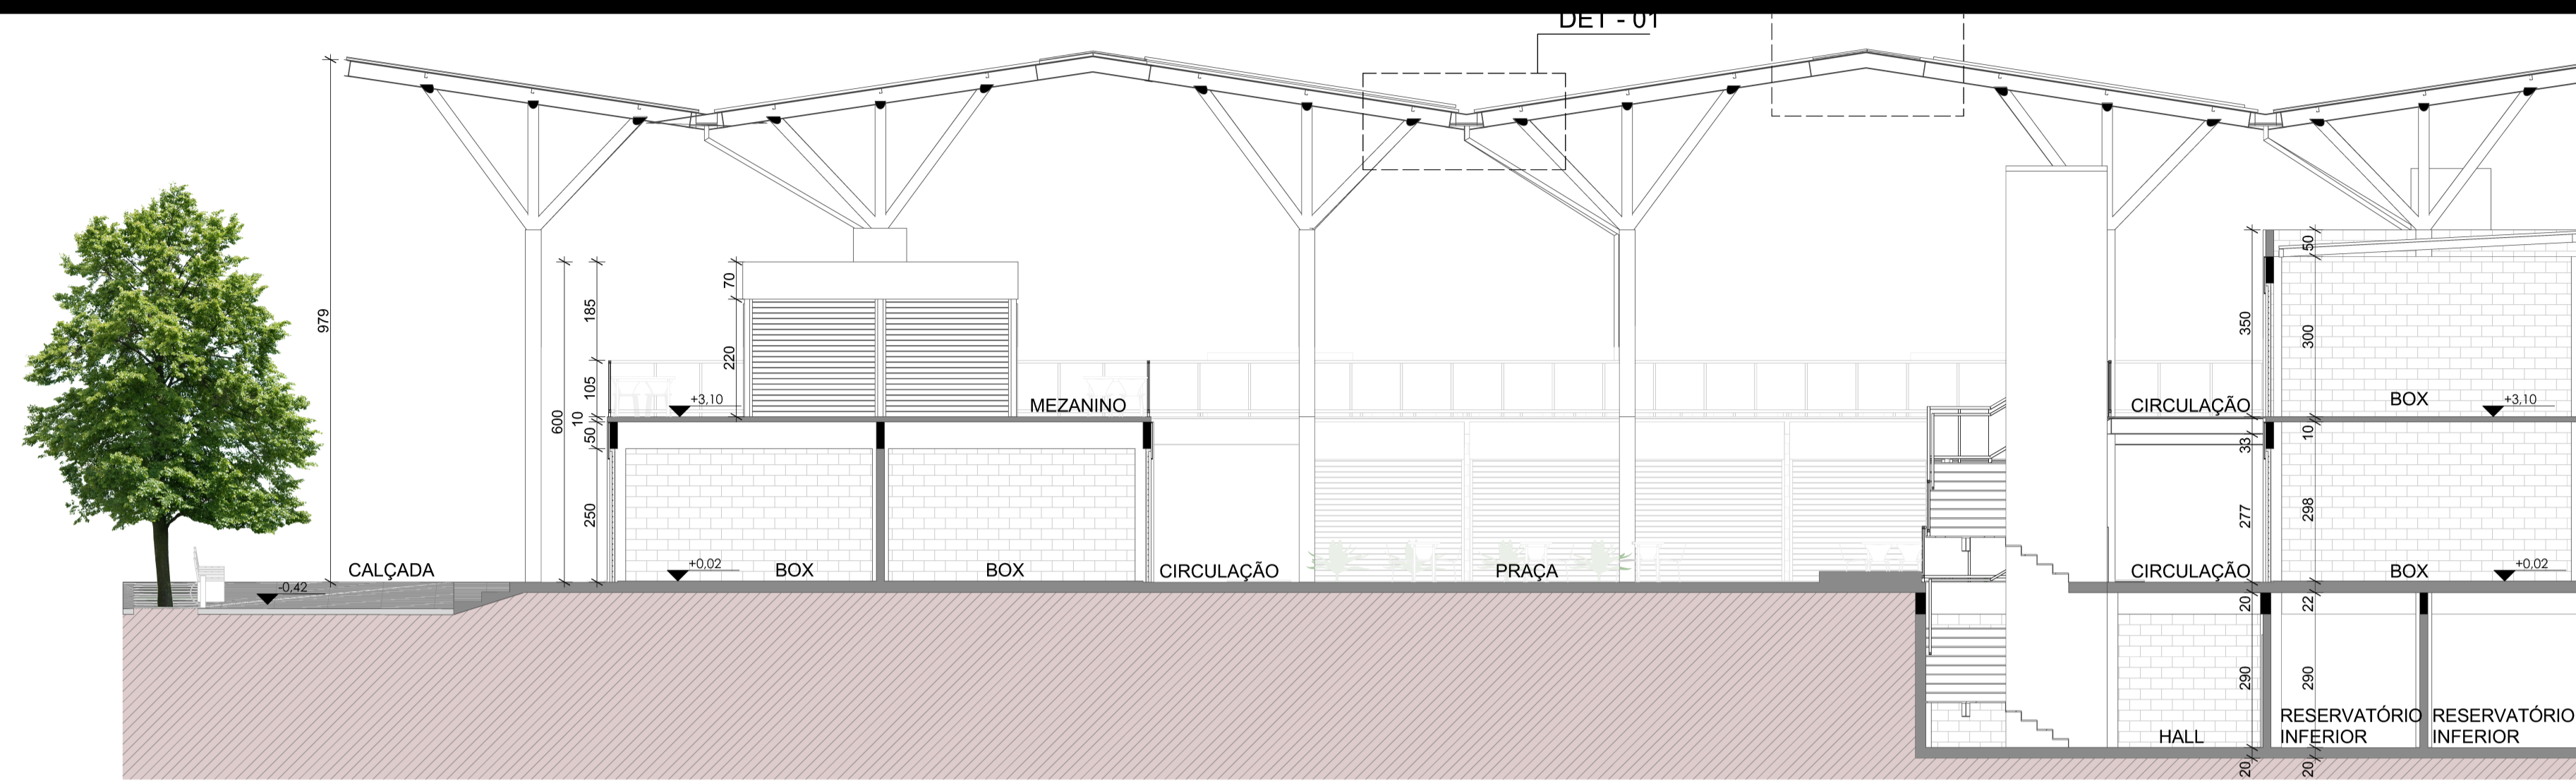


CORTE DD
ESC.: 1:100

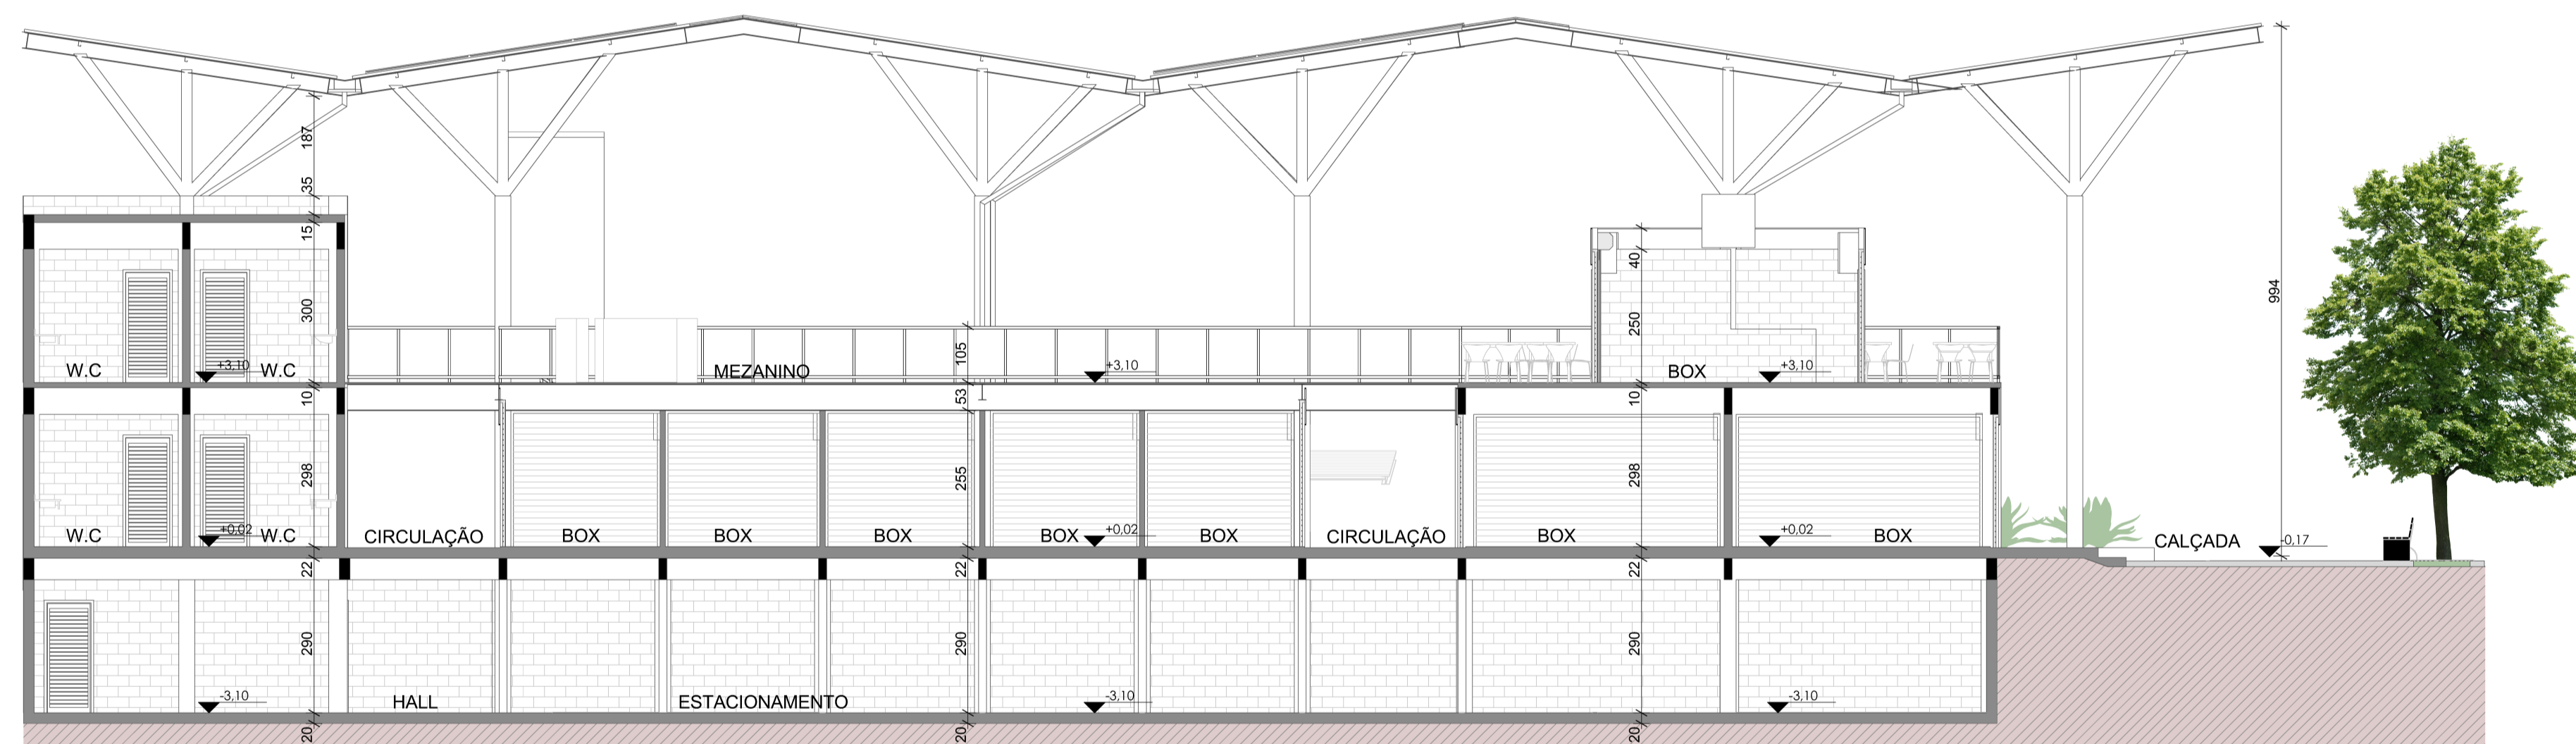

CORTE EE
ESC.: 1:100

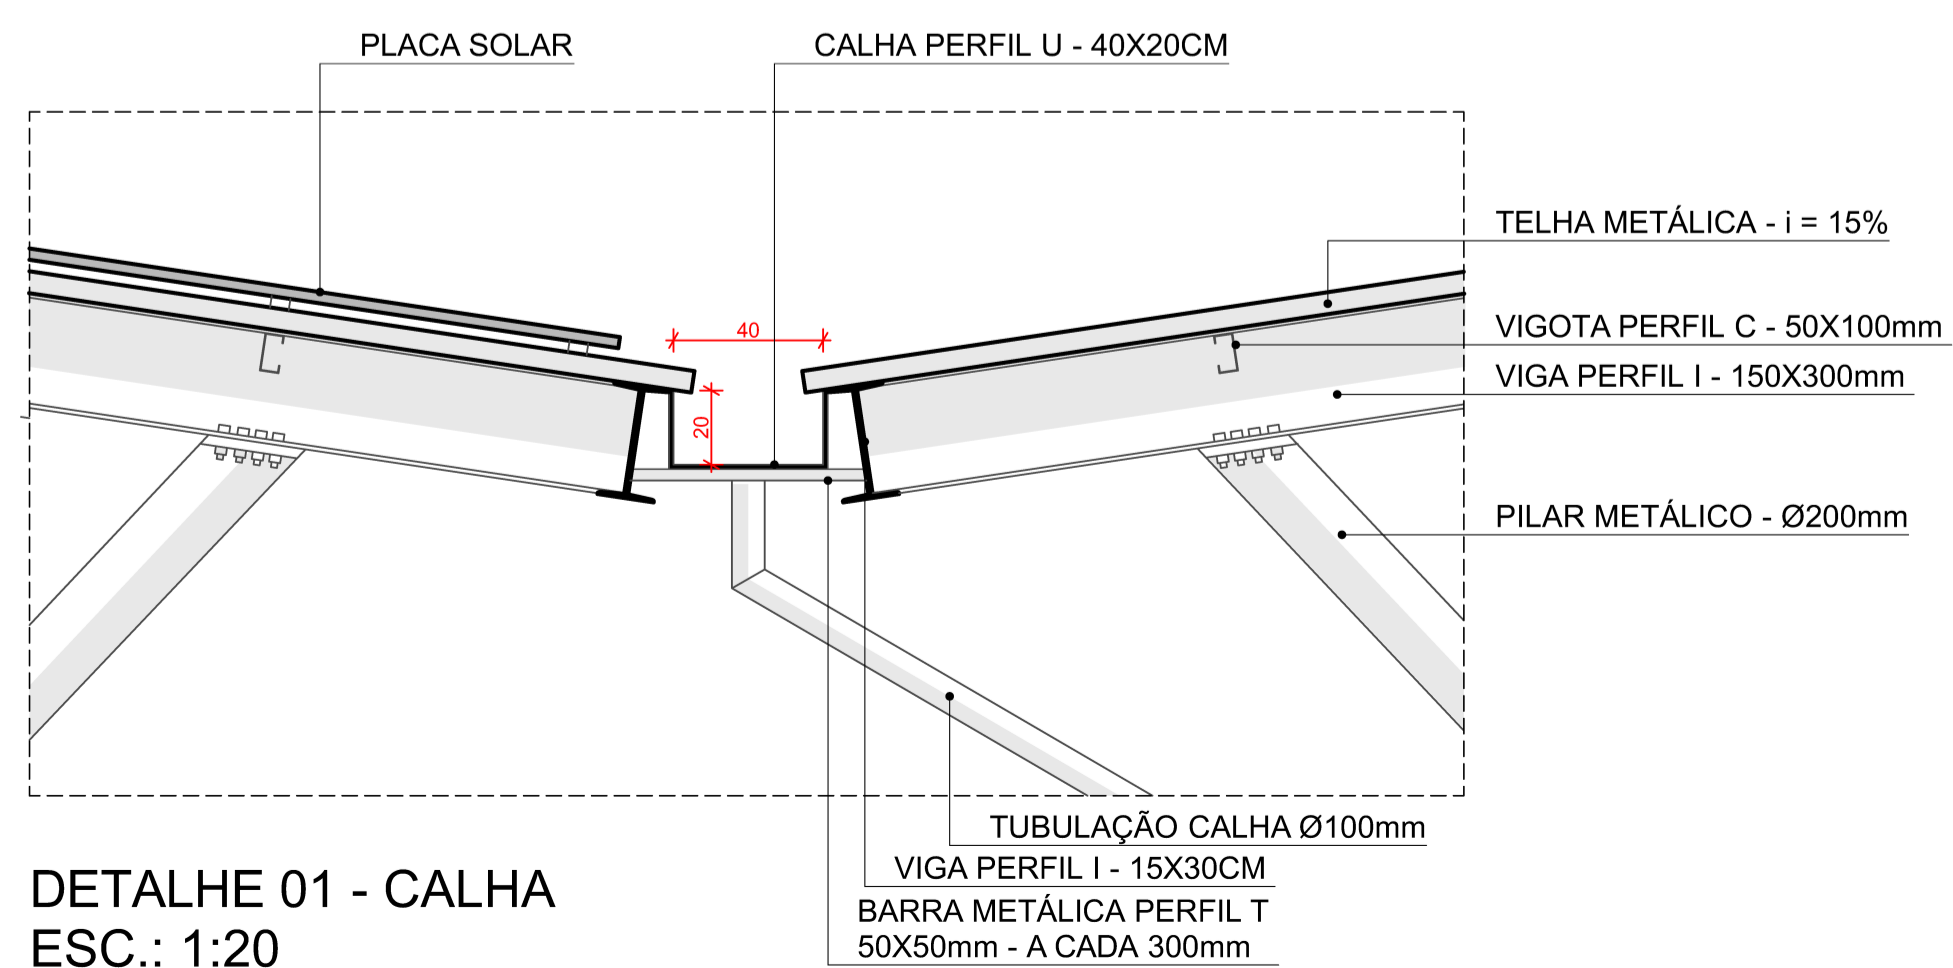

DETALHE 01 - CALHA
ESC.: 1:20

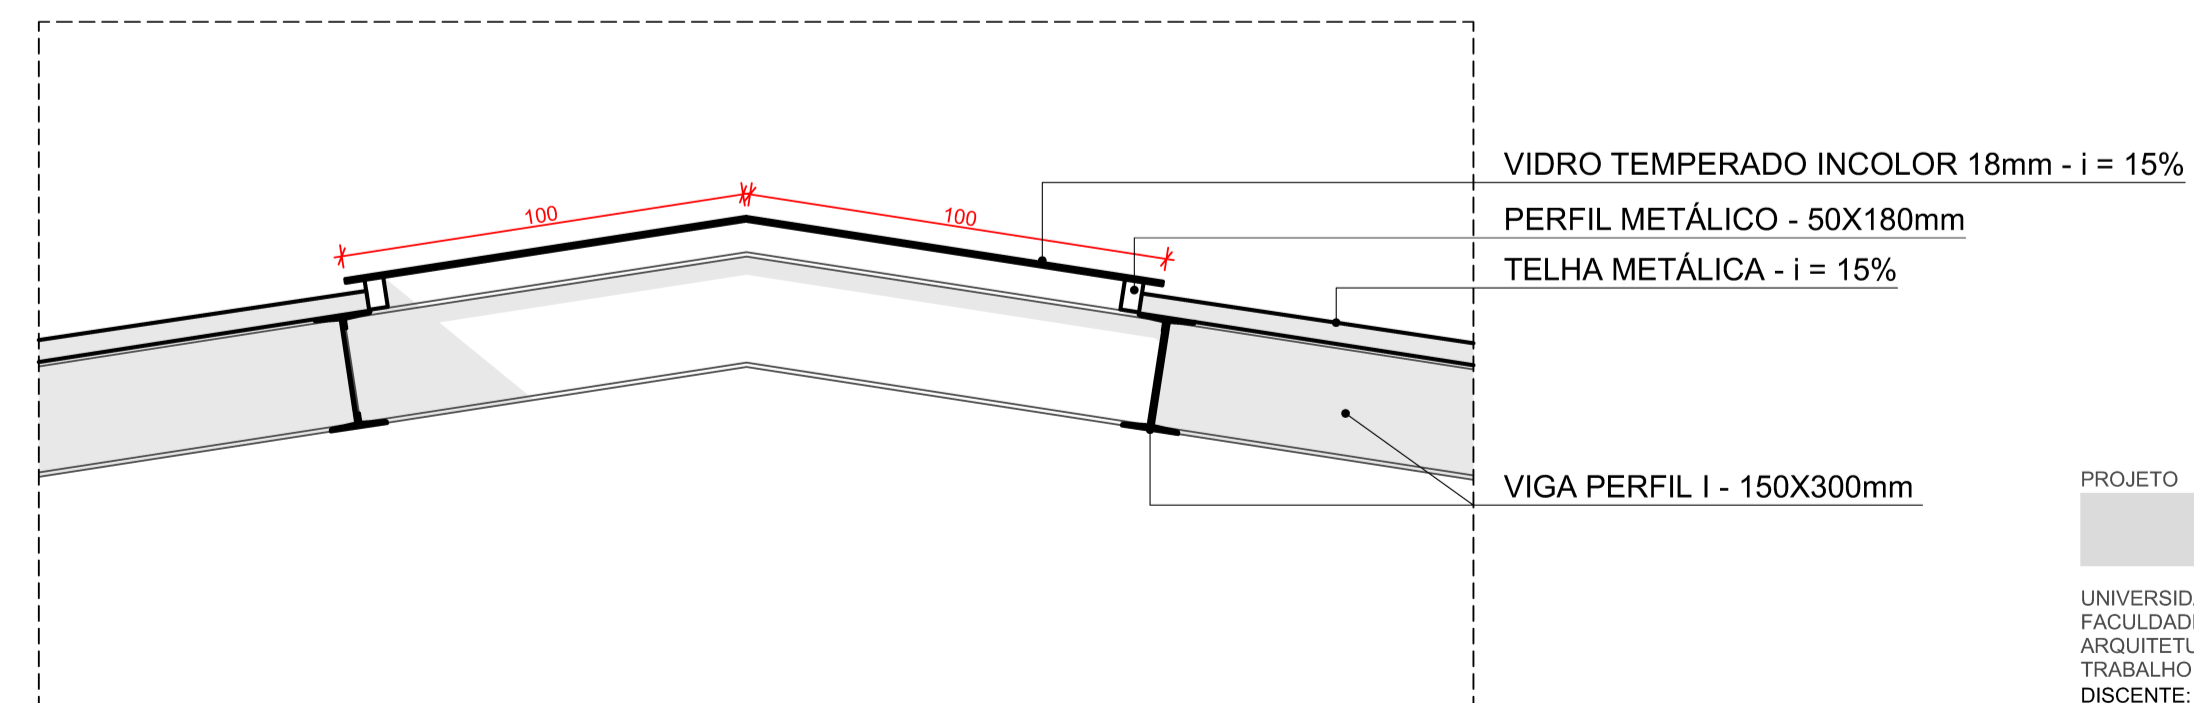


DETALHE 02 - CLARABOIA
ESC.: 1:20

PROJETO
Novo Mercado Municipal para Araguari-MG
UNIVERSIDADE FEDERAL DE UBERLÂNDIA
FACULDADE DE ARQUITETURA URBANISMO E DESIGN - FAUED
ARQUITETURA E URBANISMO
TRABALHO FINAL DE GRADUAÇÃO II
DISCENTE: GABRIEL MARTINS SILVA
ORIENTADOR: GLAUCO COCCOZZA
CONTEÚDO


ESCALA INDICADA
CORTES DD, EE E DETALHES



FACHADA 01 - AV. CORONEL TEODOLINO PEREIRA DE ARAÚJO
 ESC.: 1:100

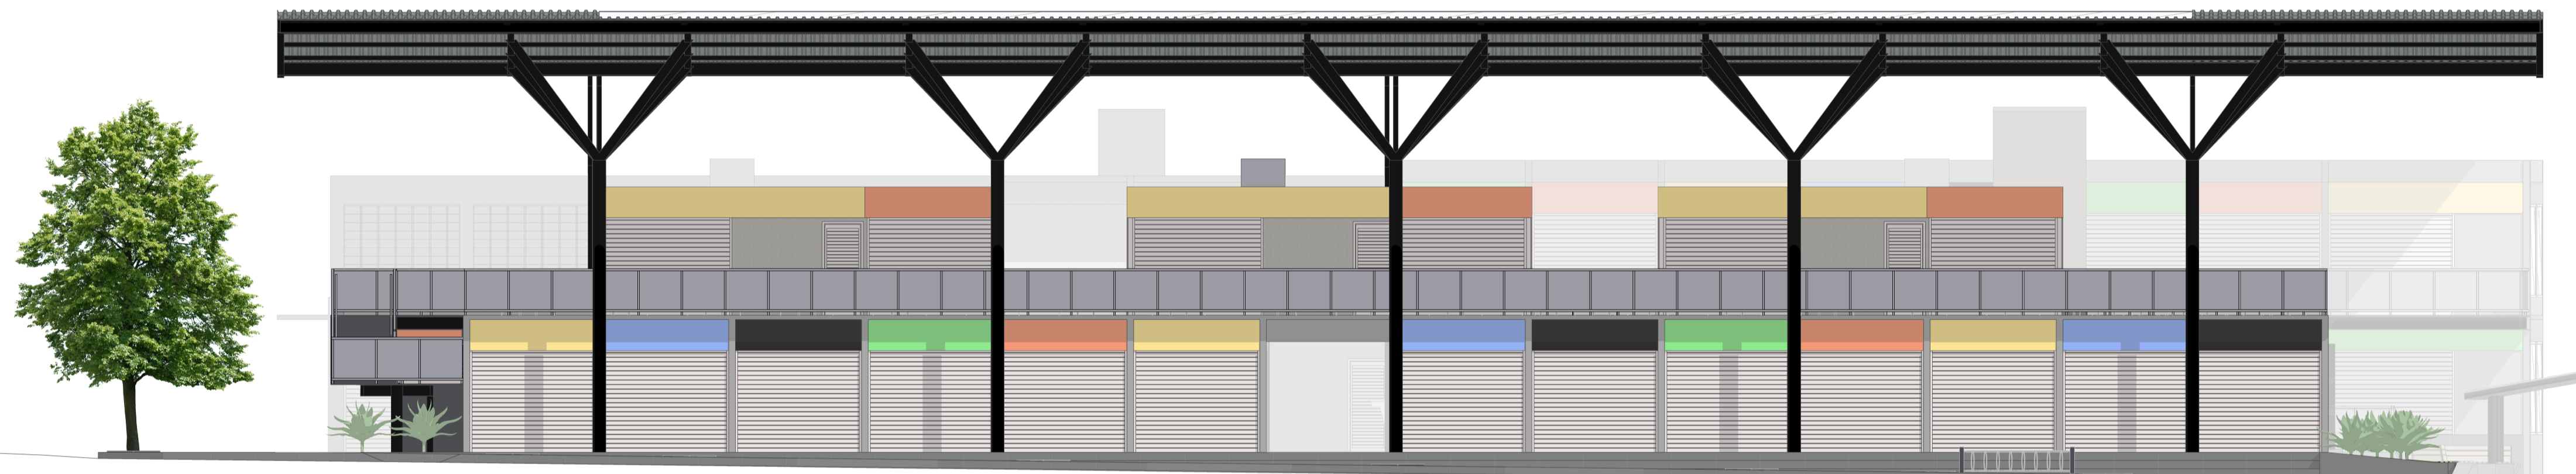


FACHADA 02 - RUA AFONSO PENA
 ESC.: 1:100

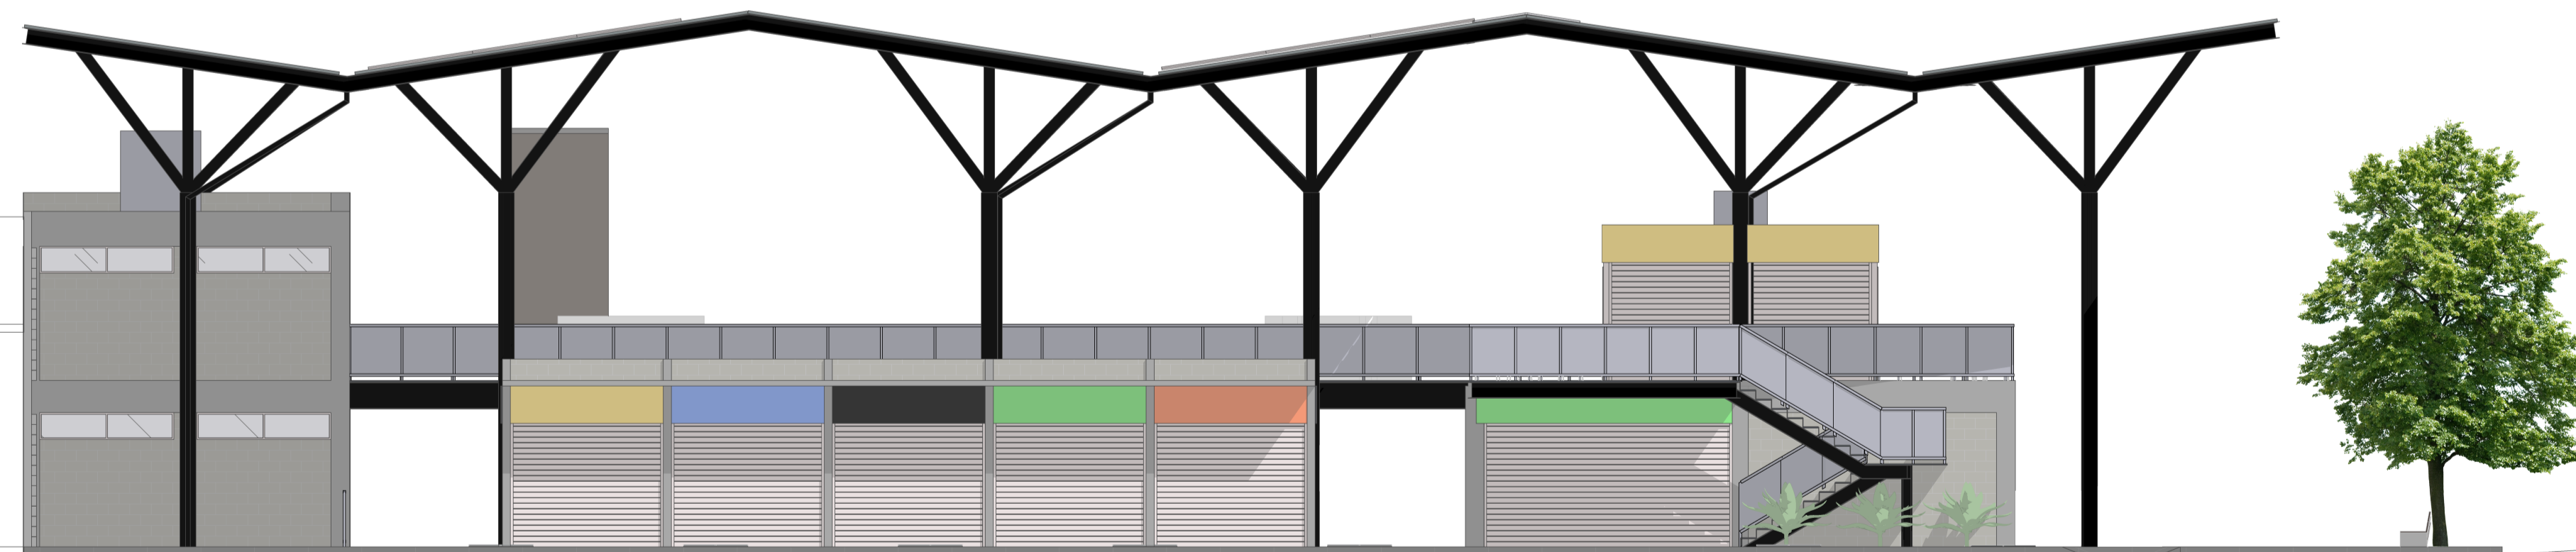

FACHADA 03 - RUA PADRE LAFAIETE
 ESC.: 1:100

PROJETO
Novo Mercado Municipal para Araguari-MG
 UNIVERSIDADE FEDERAL DE UBERLÂNDIA
 FACULDADE DE ARQUITETURA URBANISMO E DESIGN - FAUED
 ARQUITETURA E URBANISMO
 TRABALHO FINAL DE GRADUAÇÃO II
 DISCENTE: GABRIEL MARTINS SILVA
 ORIENTADOR: GLAUCO COZZA

CONTEÚDO
 ESCALA INDICADA
FACHADAS 1, 2 E 3

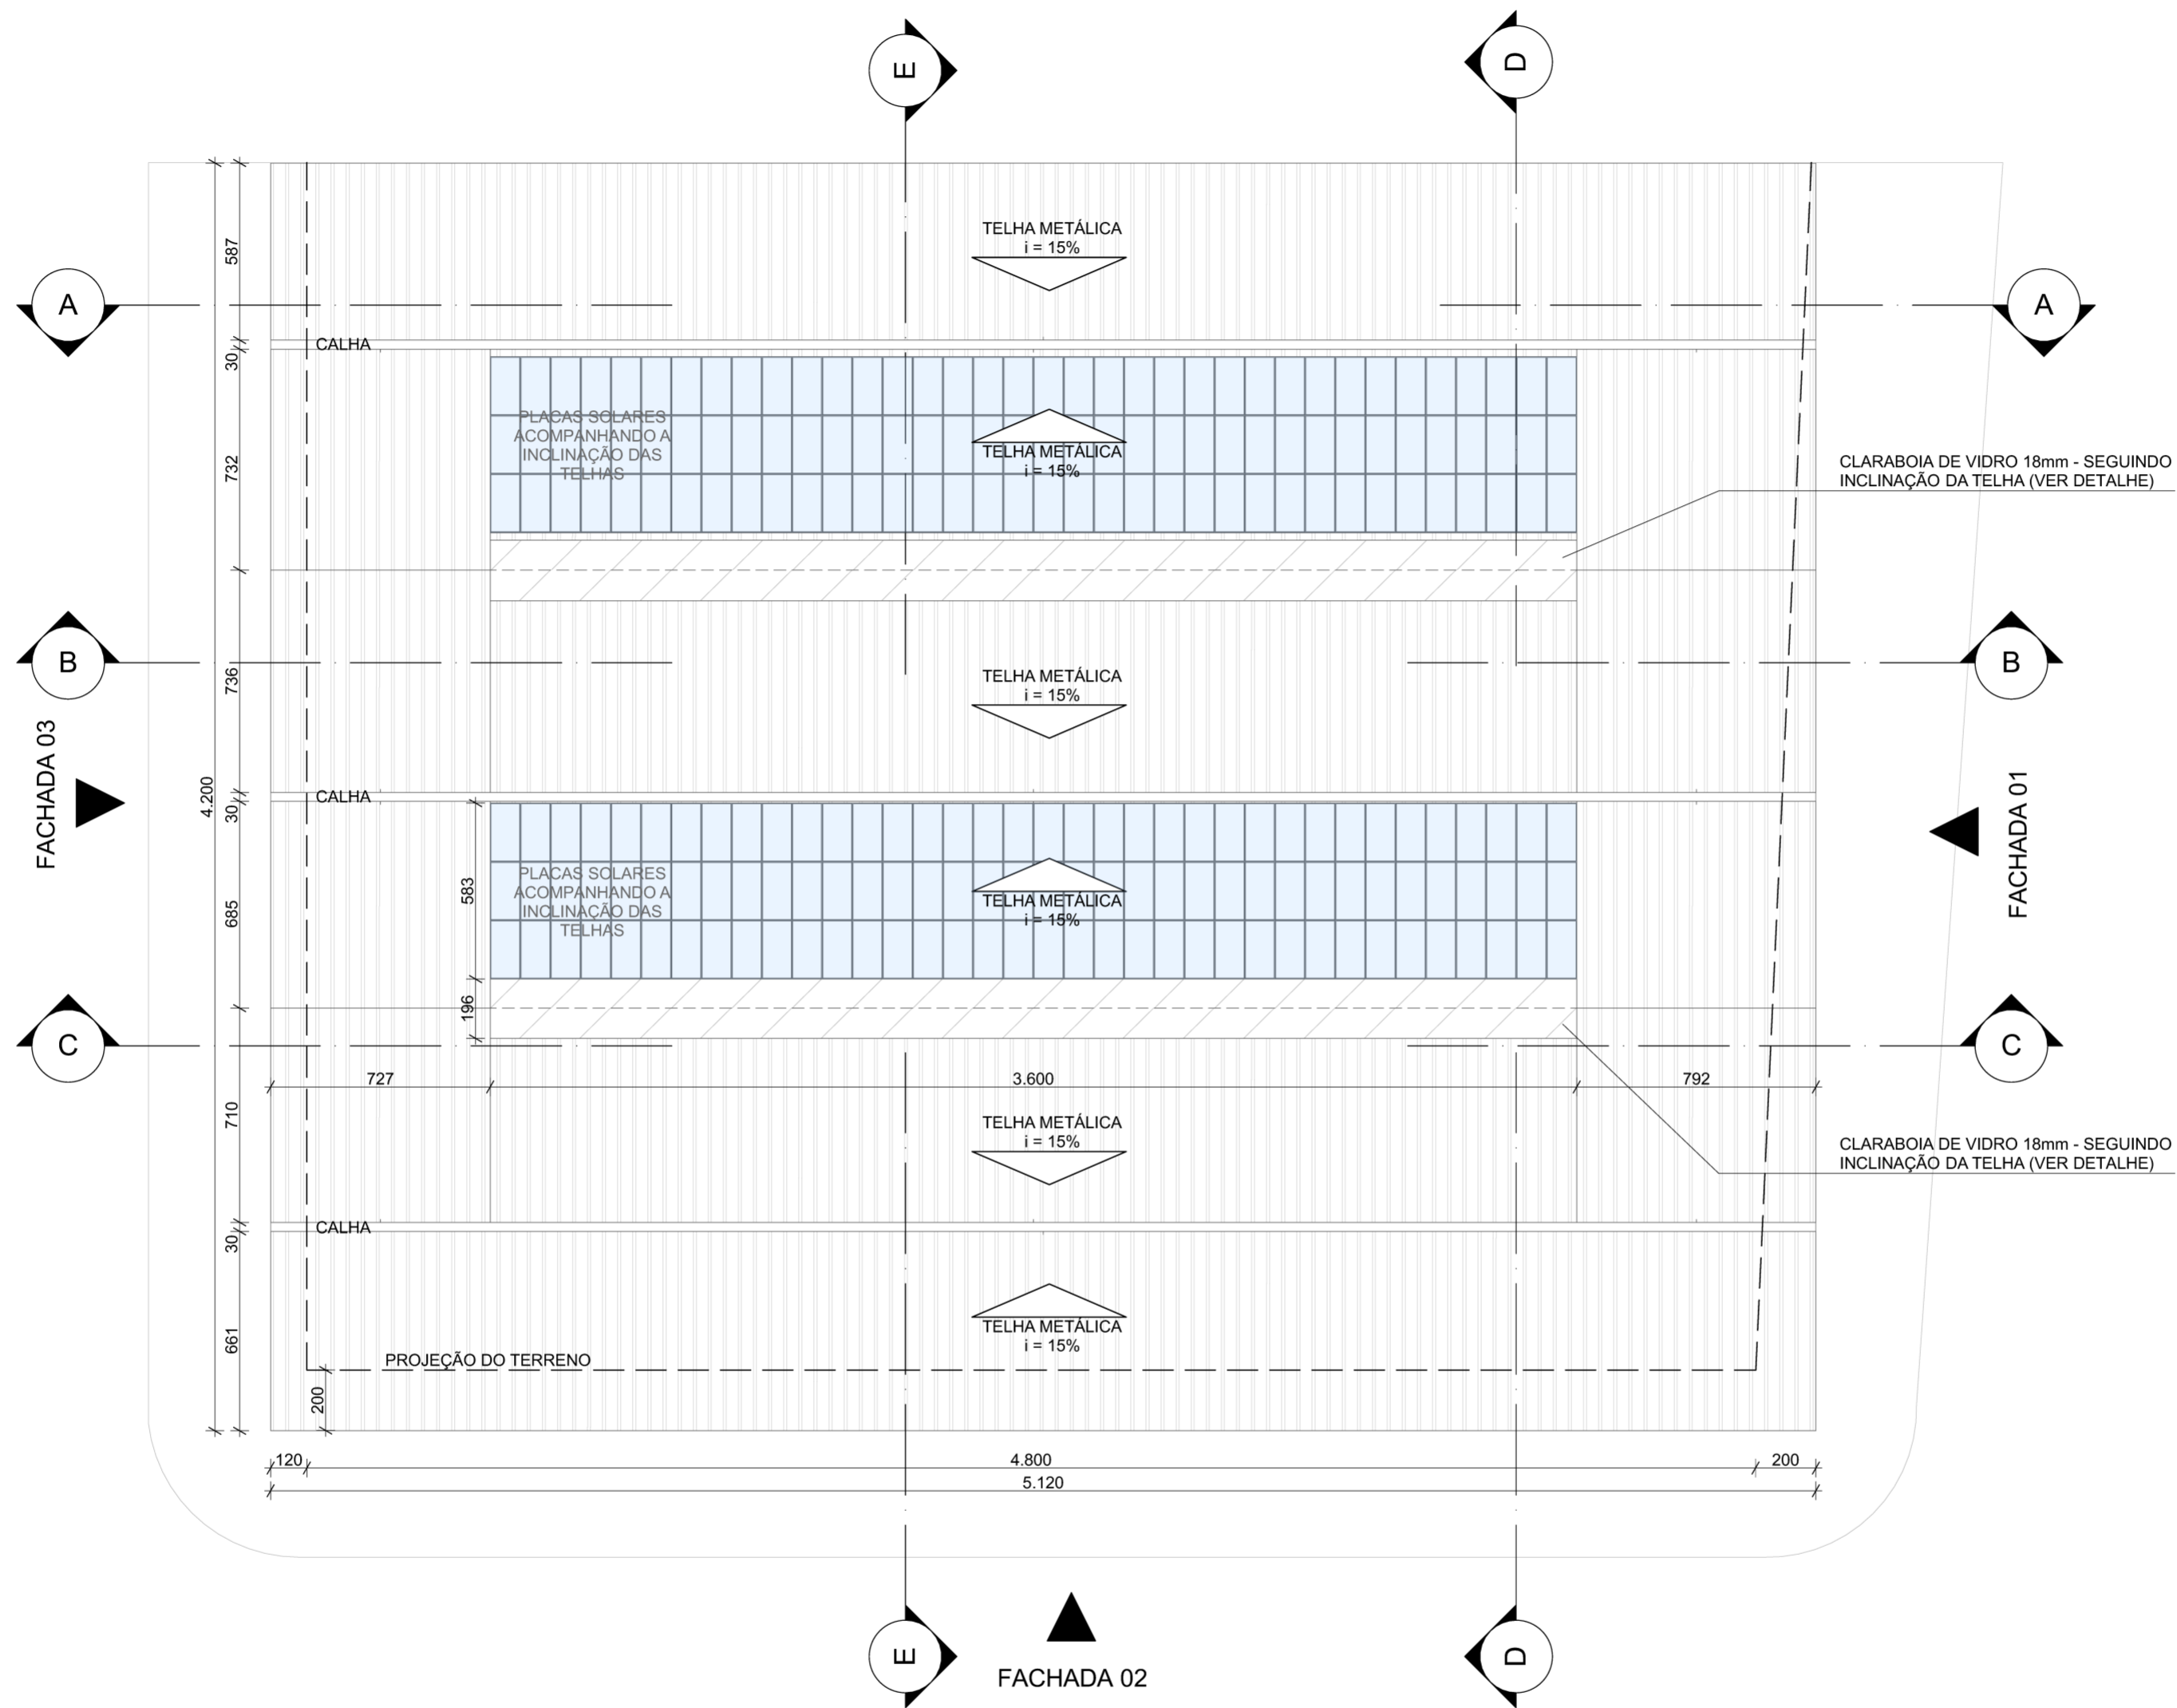

PLANTA DE COBERTURA
 ESC.: 1:200

PROJETO

Novo Mercado Municipal para Araguari-MG



UNIVERSIDADE FEDERAL DE UBERLÂNDIA
 FACULDADE DE ARQUITETURA URBANISMO E DESIGN - FAUED
 ARQUITETURA E URBANISMO
 TRABALHO FINAL DE GRADUAÇÃO I
 DISCENTE: GABRIEL MARTINS SILVA
 ORIENTADOR: GLAUCO COCOZZA

CONTEÚDO

ESCALA INDICADA

PLANTA DE COBERTURA


FOLHA

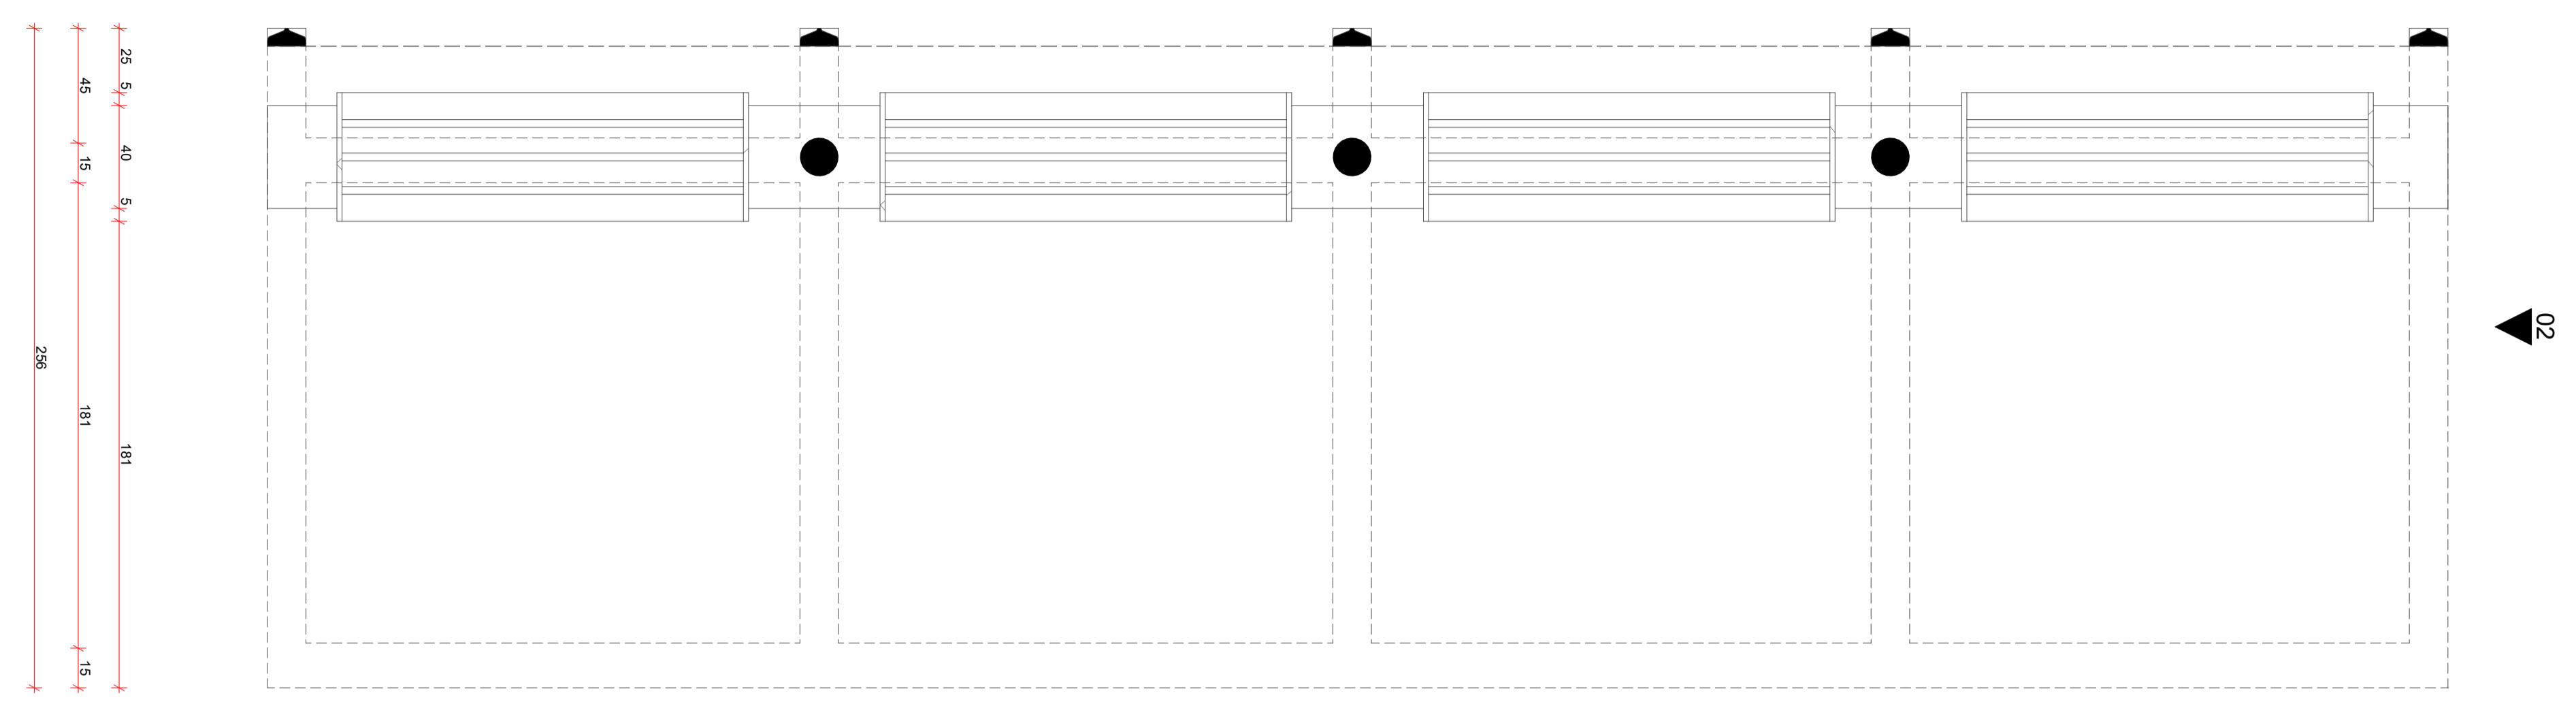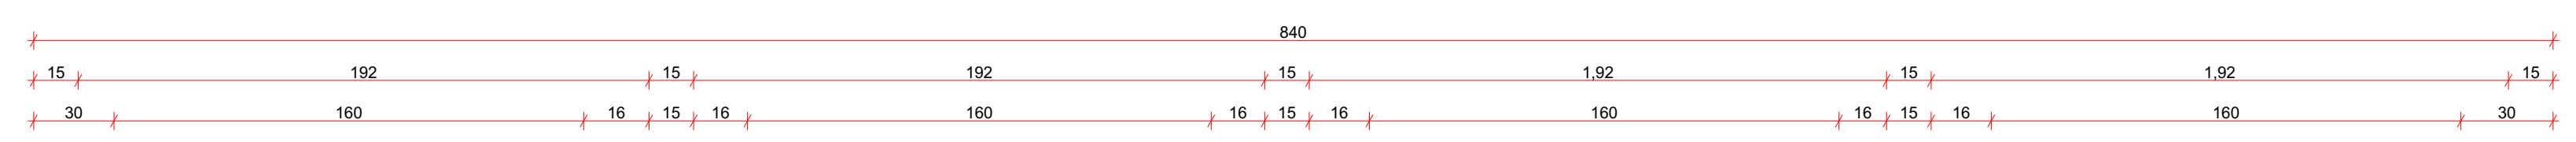

PLANTA BAIXA - PONTO DE ÔNIBUS
ESC.: 1:20

01


02

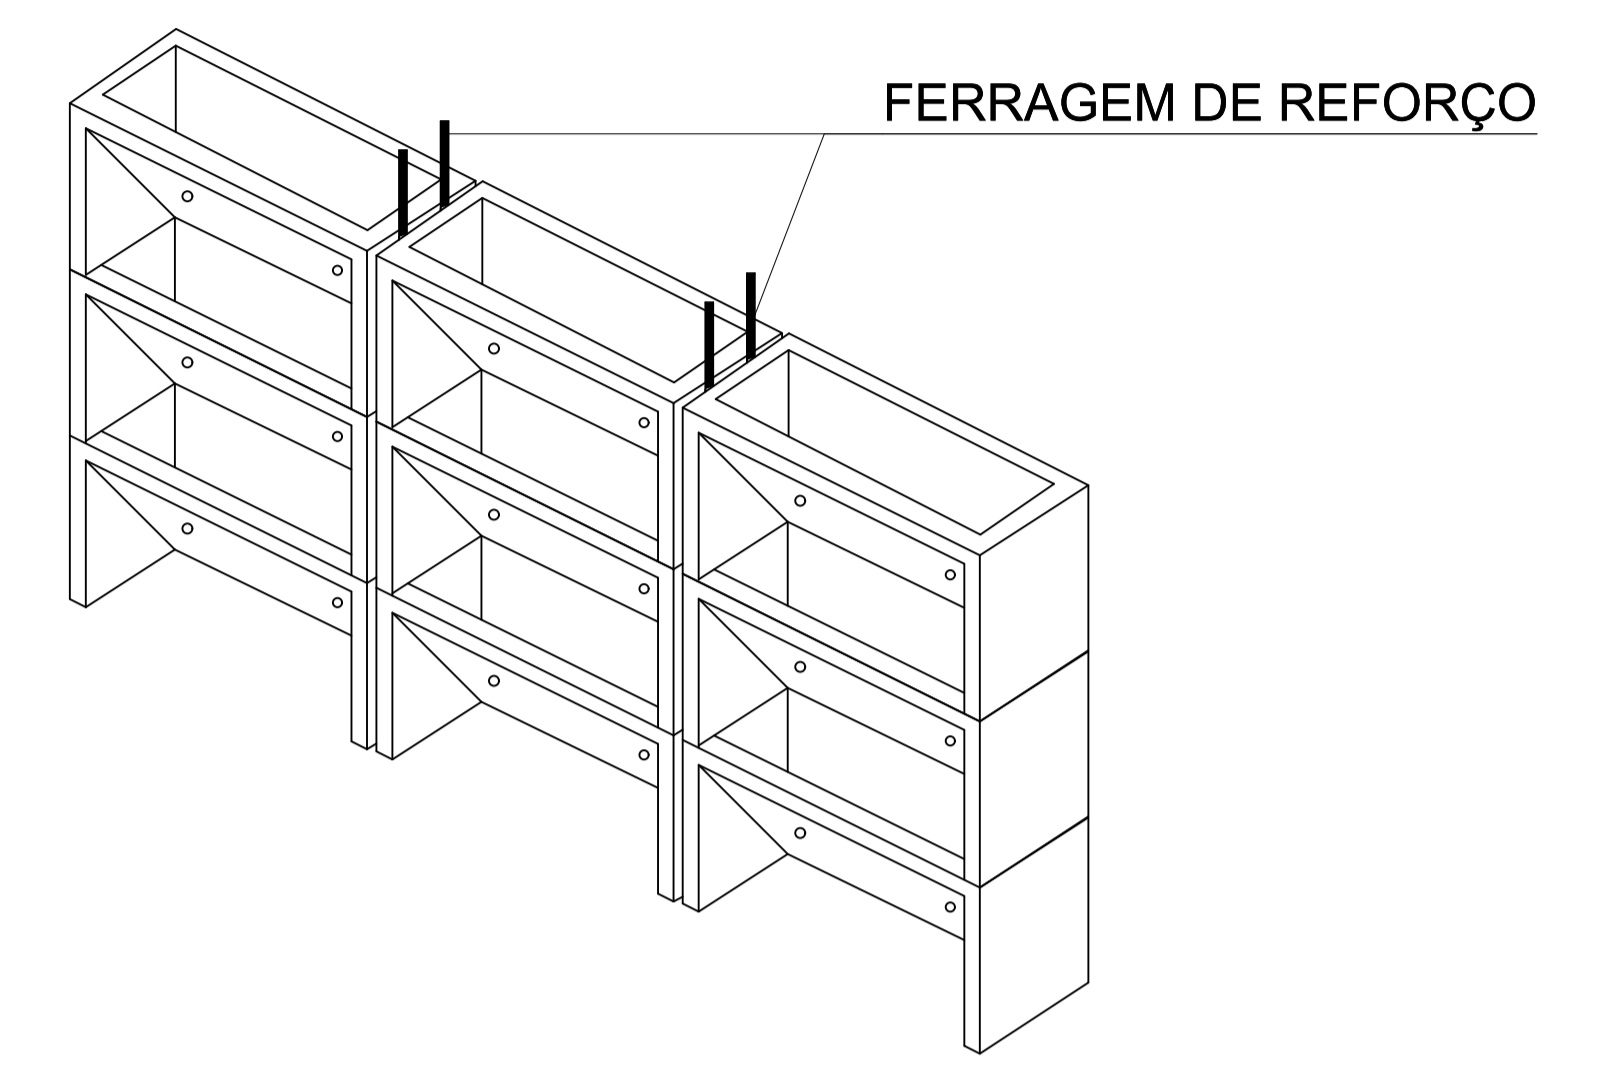

ESQUEMA DE EXECUÇÃO - JARDIM VERTICAL




VISTA 01 - FRONTAL - PONTO DE ÔNIBUS
ESC.: 1:20

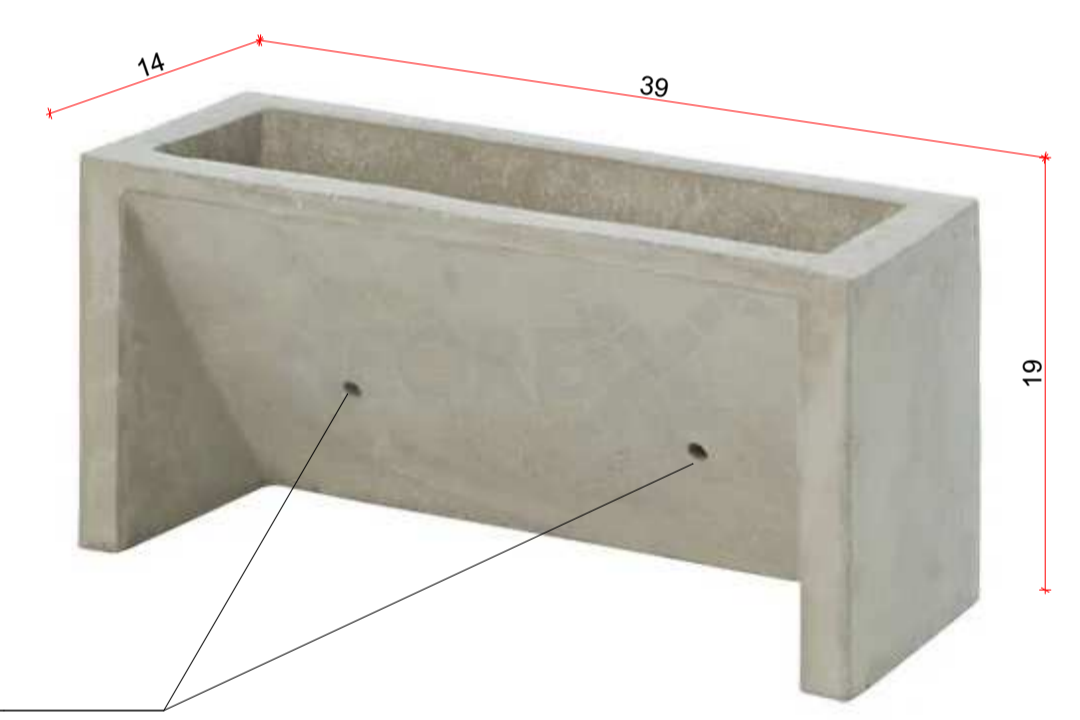

BLOCO DE CONCRETO - JARDIM VERTICAL




VISTA 02 - LATERAL - PONTO DE ÔNIBUS
ESC.: 1:20

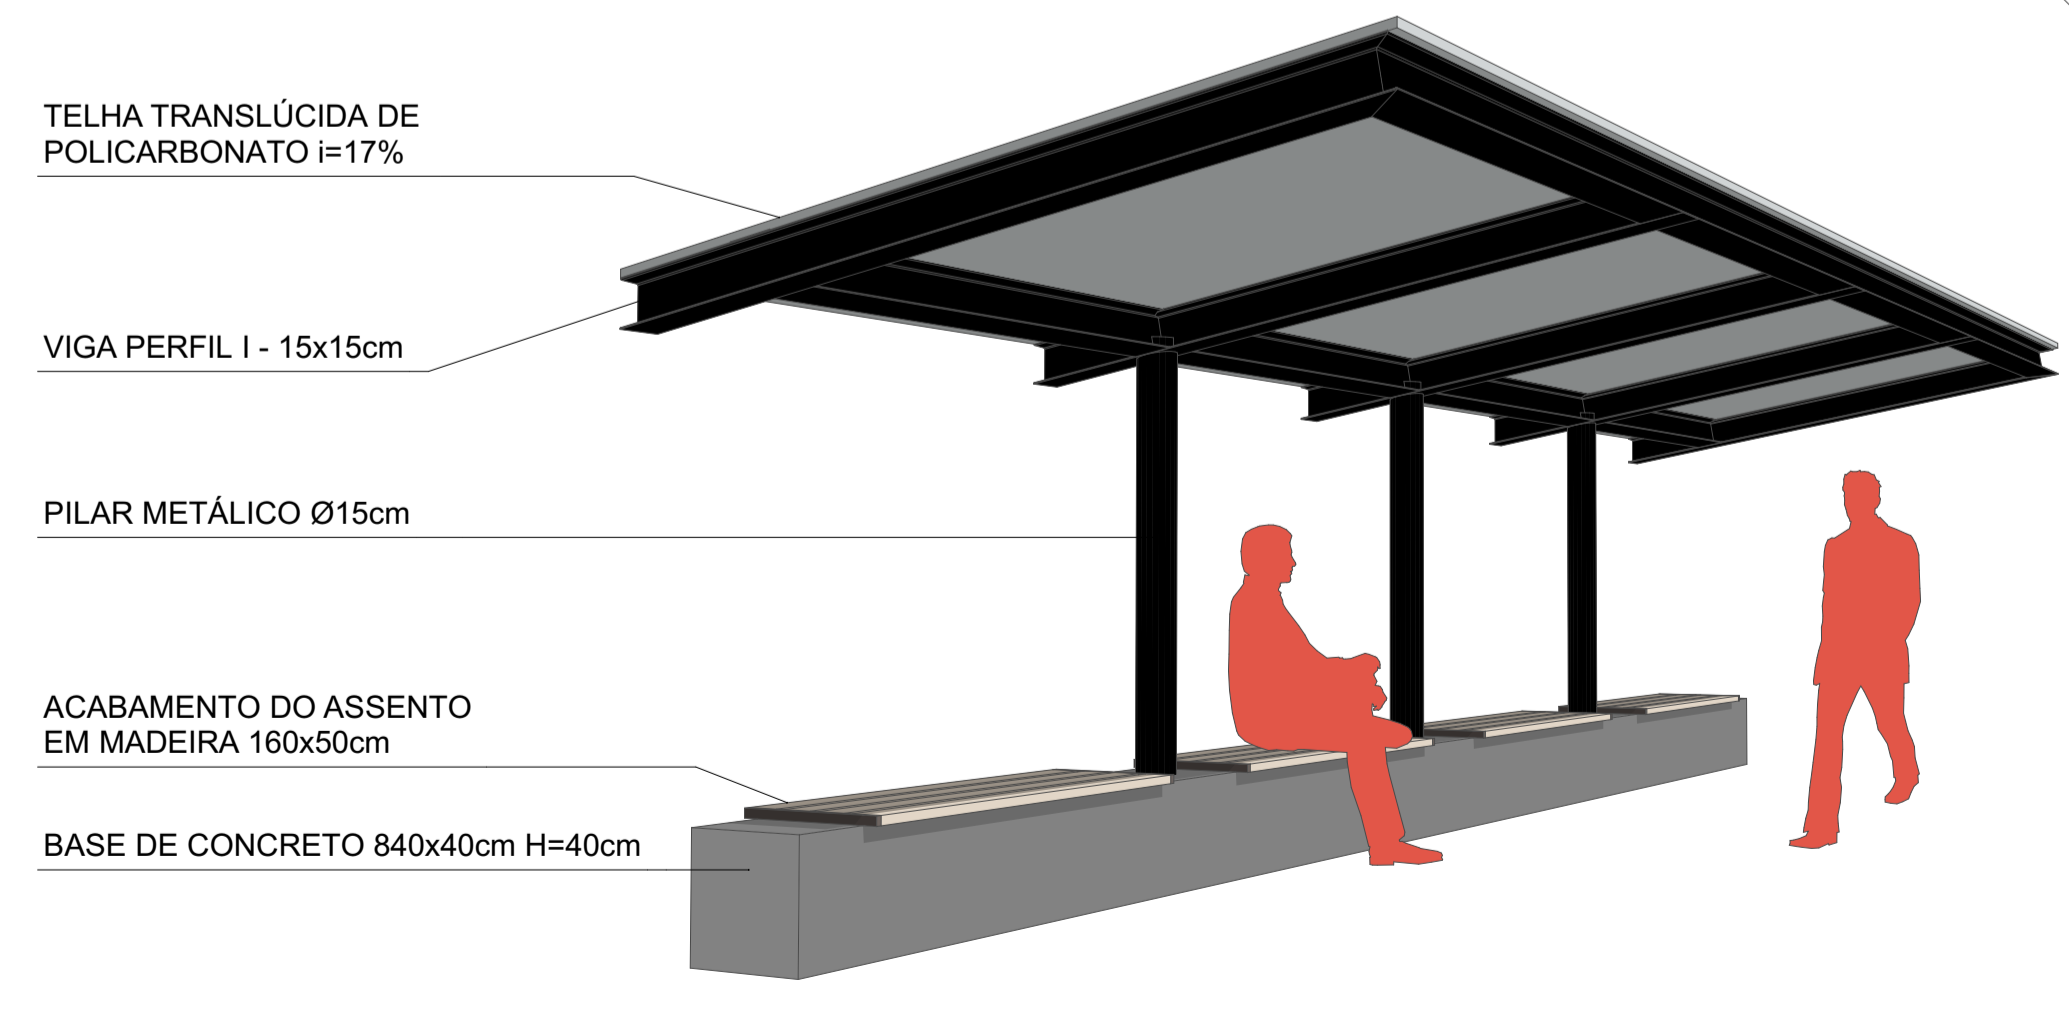

PERSPECTIVA - PONTO DE ÔNIBUS

PROJETO
Novo Mercado Municipal para Araguari-MG
UNIVERSIDADE FEDERAL DE UBERLÂNDIA
FACULDADE DE ARQUITETURA URBANISMO E DESIGN - FAUED
ARQUITETURA E URBANISMO
TRABALHO FINAL DE GRADUAÇÃO II
DISCENTE: GABRIEL MARTINS SILVA
ORIENTADOR: GLAUCO COCOZZA

ESCALA INDICADA
CONTEUDO
DETALHE PONTO DE ÔNIBUS E JARDIM VERTICAL
FOLHA

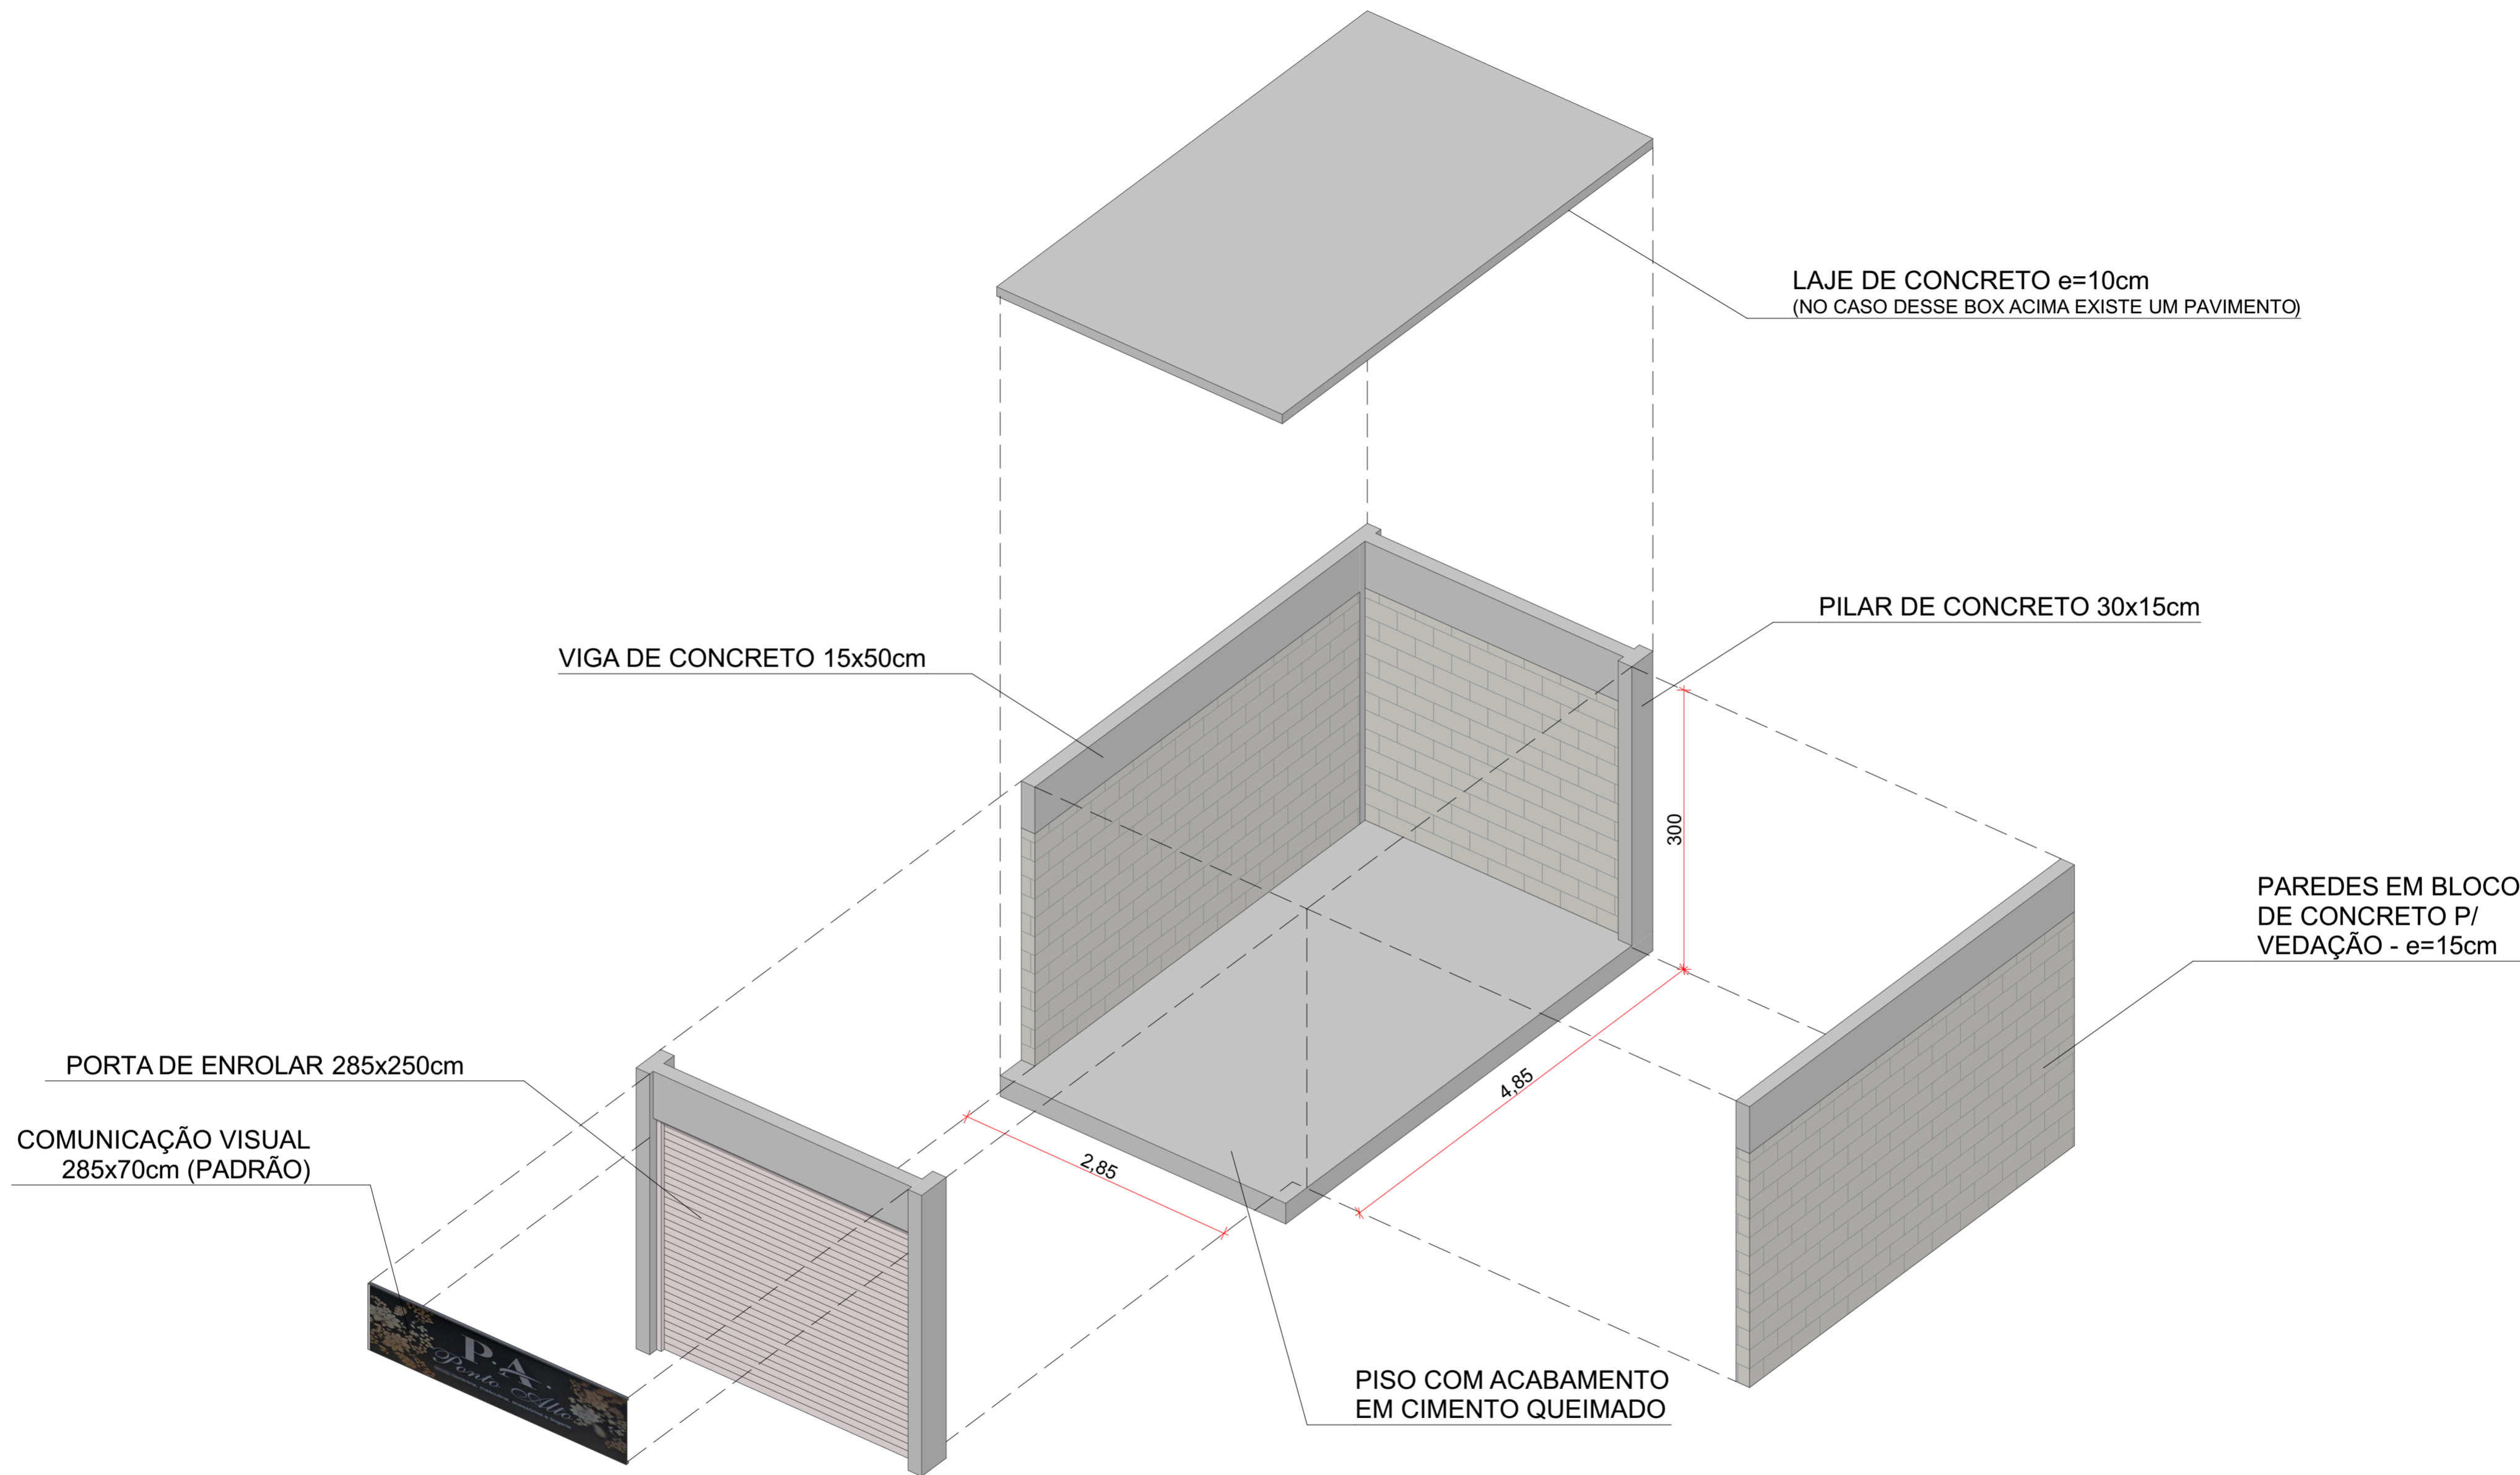

PERSPECTIVA ISOMÉTRICA EXPLODIDA - BOX 01
 ESC.: 1:50

PROJETO

Novo Mercado Municipal para Araguari-MG


UNIVERSIDADE FEDERAL DE UBERLÂNDIA
 FACULDADE DE ARQUITETURA URBANISMO E DESIGN - FAUED
 ARQUITETURA E URBANISMO
 TRABALHO FINAL DE GRADUAÇÃO I
 DISCENTE: GABRIEL MARTINS SILVA
 ORIENTADOR: GLAUCO COCOZZA

CONTEÚDO

ESCALA INDICADA

DETALHAMENTO BOX TIPO 01

FOLHA

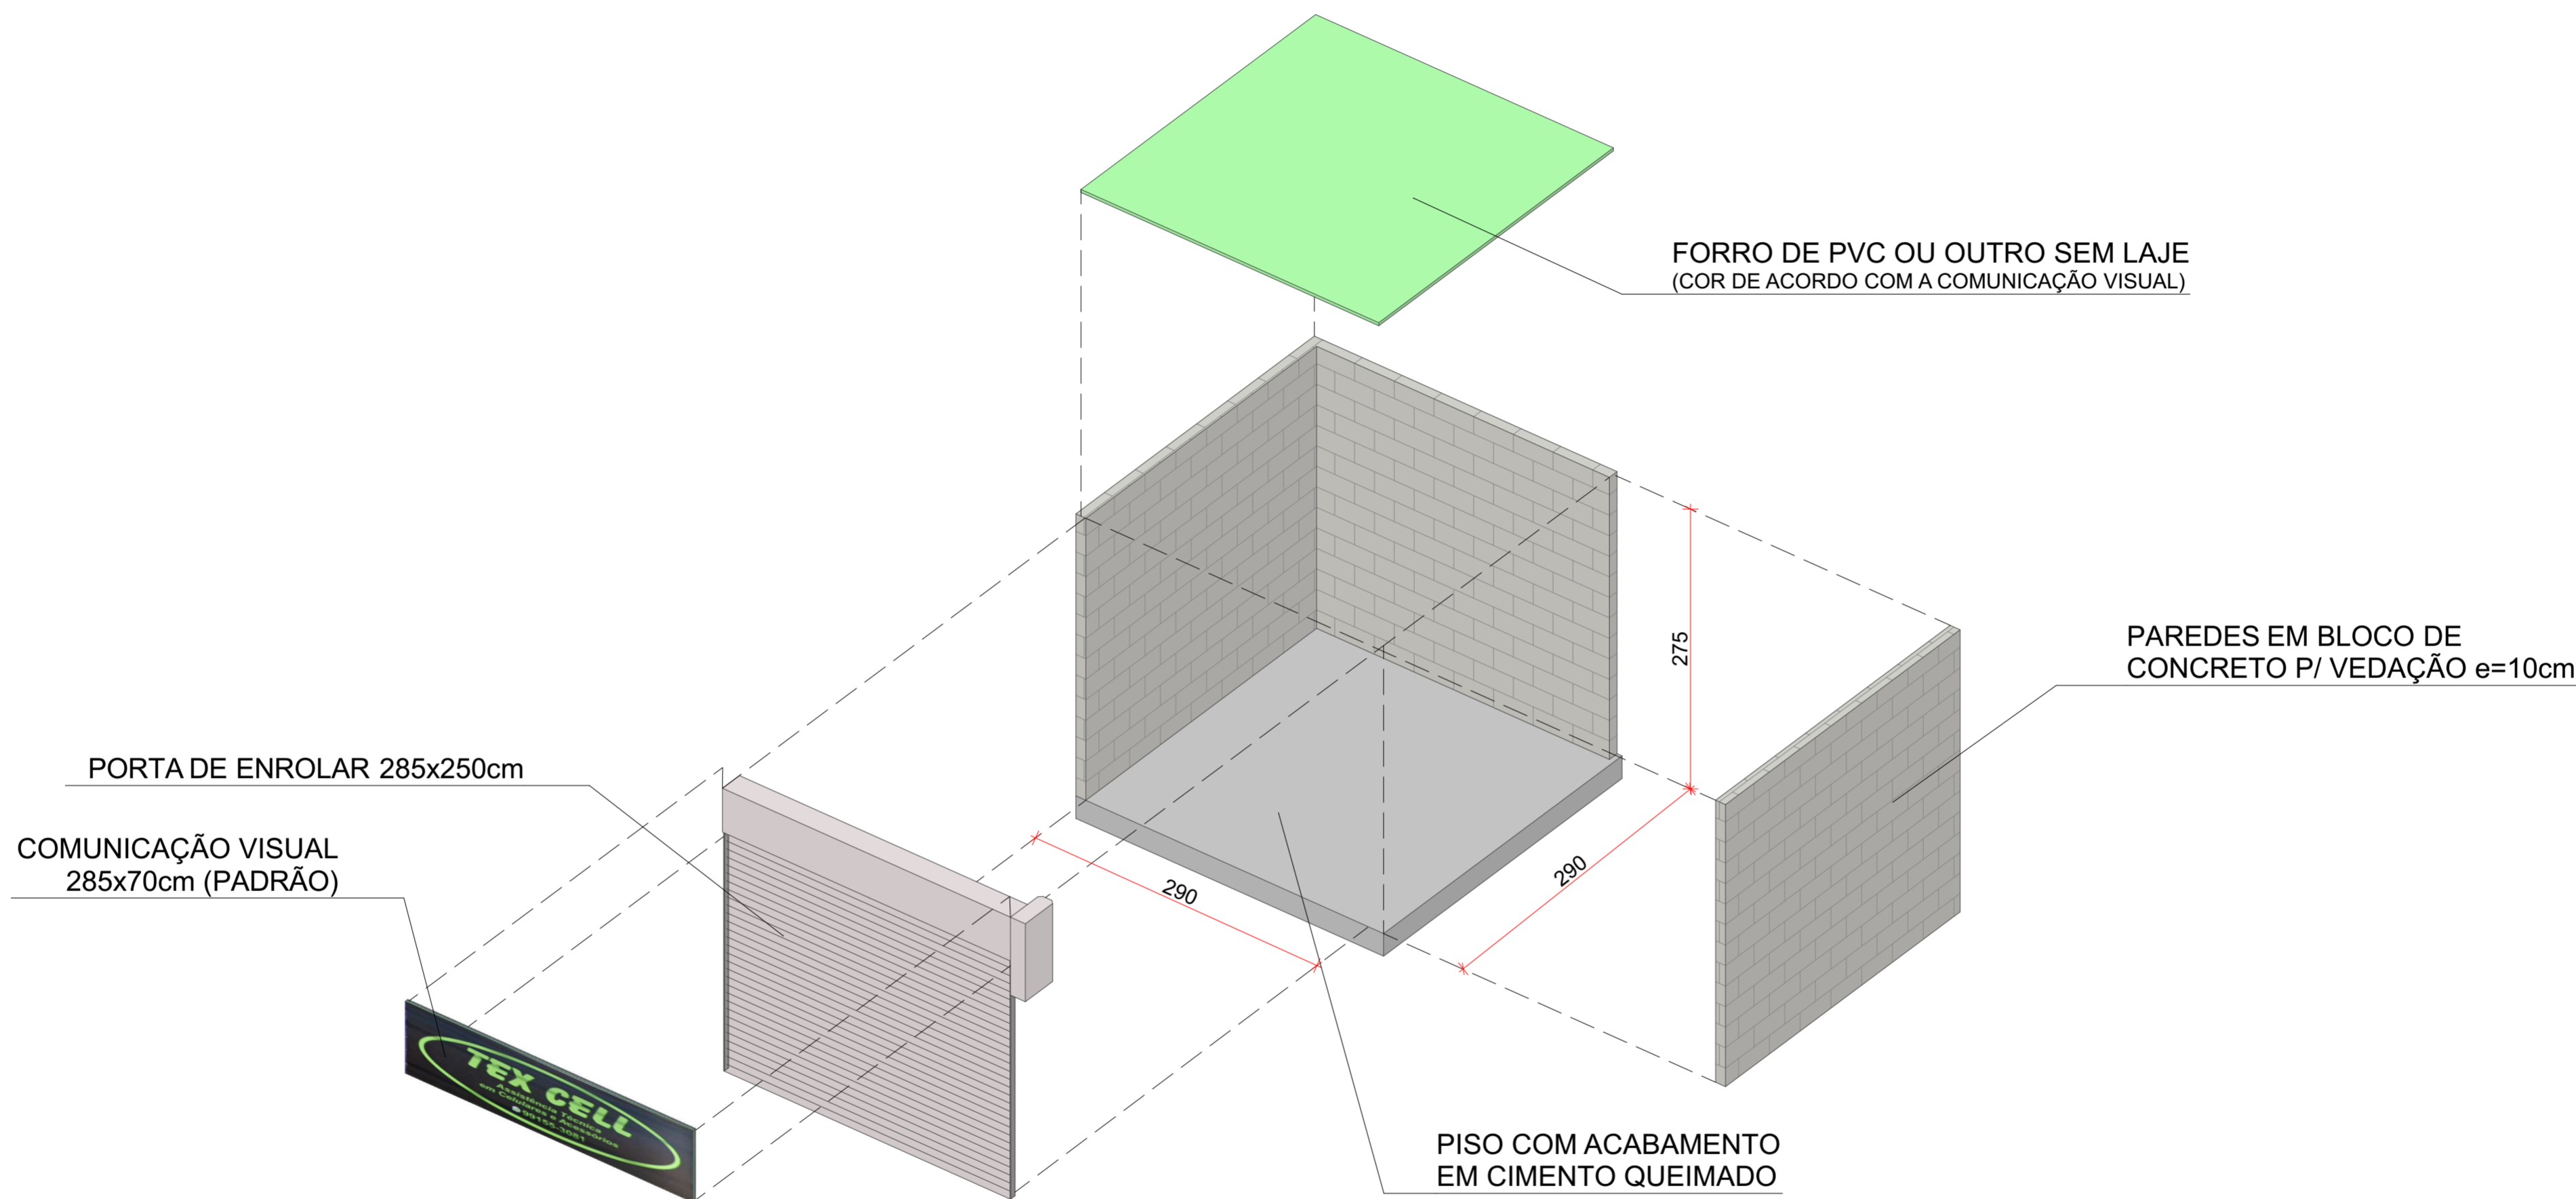

PERSPECTIVA ISOMÉTRICA EXPLODIDA - BOX 02
 ESC.: 1:50

PROJETO

Novo Mercado Municipal para Araguari-MG


UNIVERSIDADE FEDERAL DE UBERLÂNDIA
 FACULDADE DE ARQUITETURA URBANISMO E DESIGN - FAUED
 ARQUITETURA E URBANISMO
 TRABALHO FINAL DE GRADUAÇÃO I
 DISCENTE: GABRIEL MARTINS SILVA
 ORIENTADOR: GLAUCO COCOZZA

CONTEÚDO

ESCALA INDICADA

DETALHAMENTO BOX TIPO 02

FOLHA

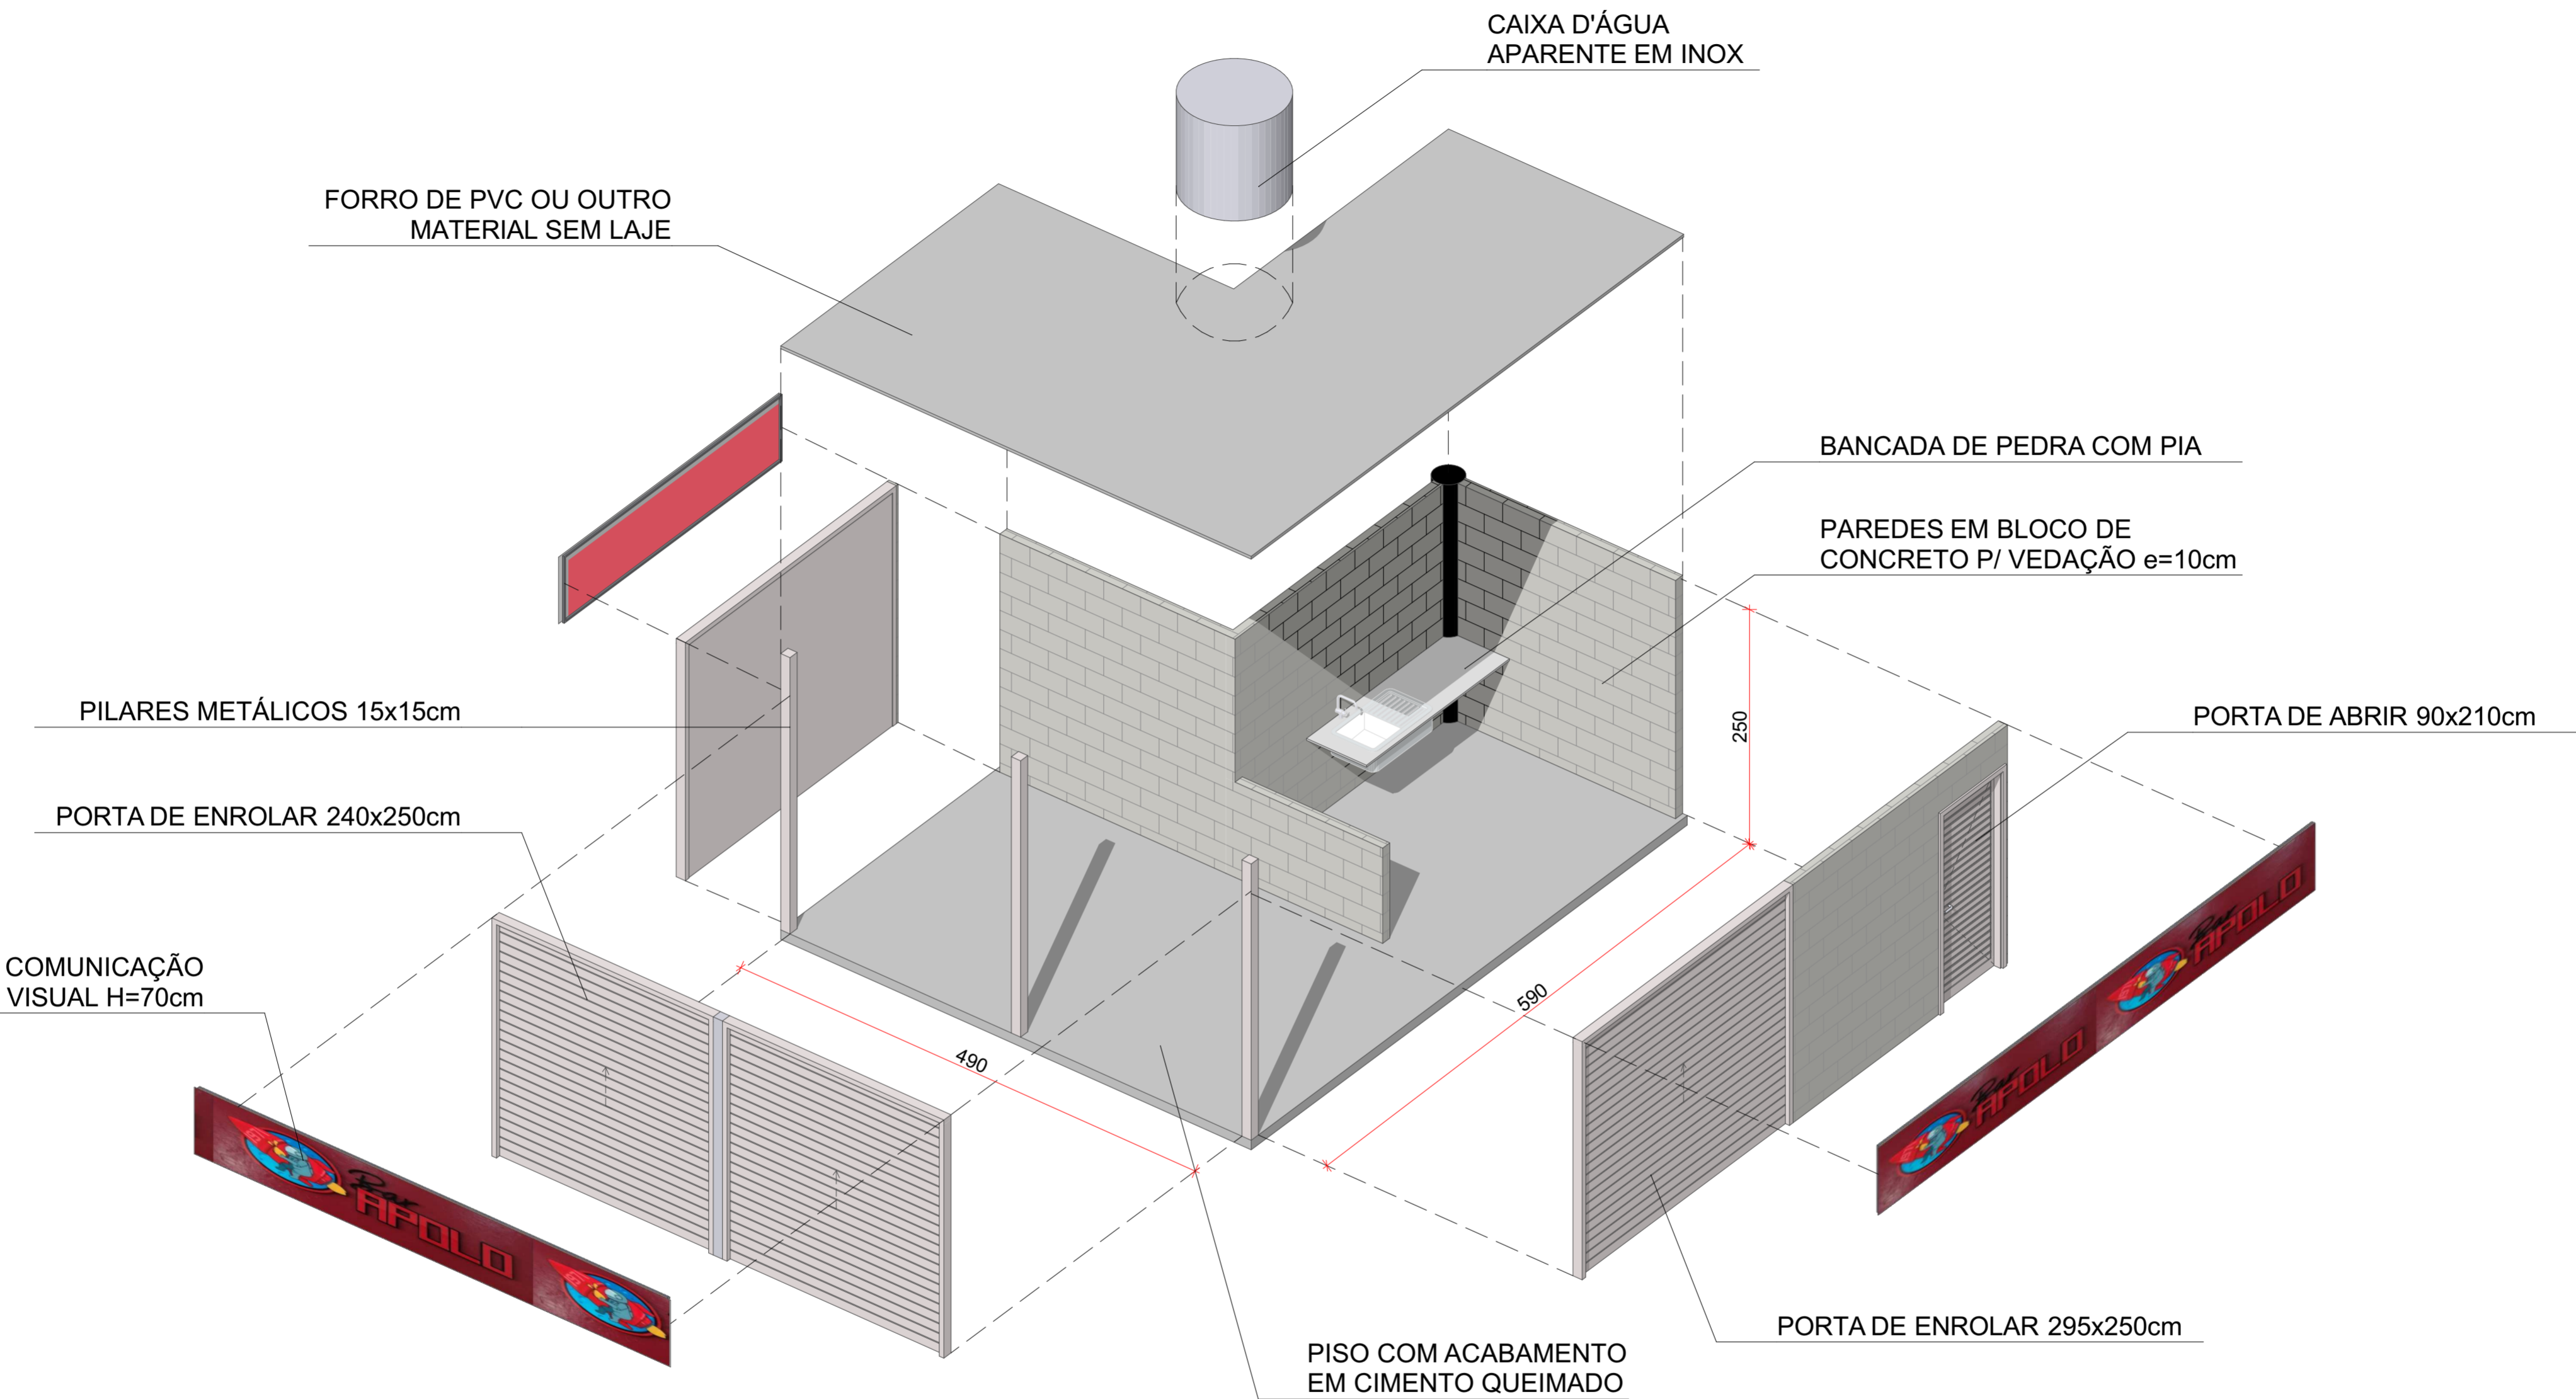

PERSPECTIVA ISOMÉTRICA EXPLODIDA - BOX 03
 ESC.: 1:50

PROJETO

Novo Mercado Municipal para Araguari-MG

UNIVERSIDADE FEDERAL DE UBERLÂNDIA
 FACULDADE DE ARQUITETURA URBANISMO E DESIGN - FAUED
 ARQUITETURA E URBANISMO
 TRABALHO FINAL DE GRADUAÇÃO I
 DISCENTE: GABRIEL MARTINS SILVA
 ORIENTADOR: GLAUCO COCOZZA

CONTEÚDO

ESCALA INDICADA

DETALHAMENTO BOX TIPO 03

FOLHA