




PLANTA
ESC. 1:100

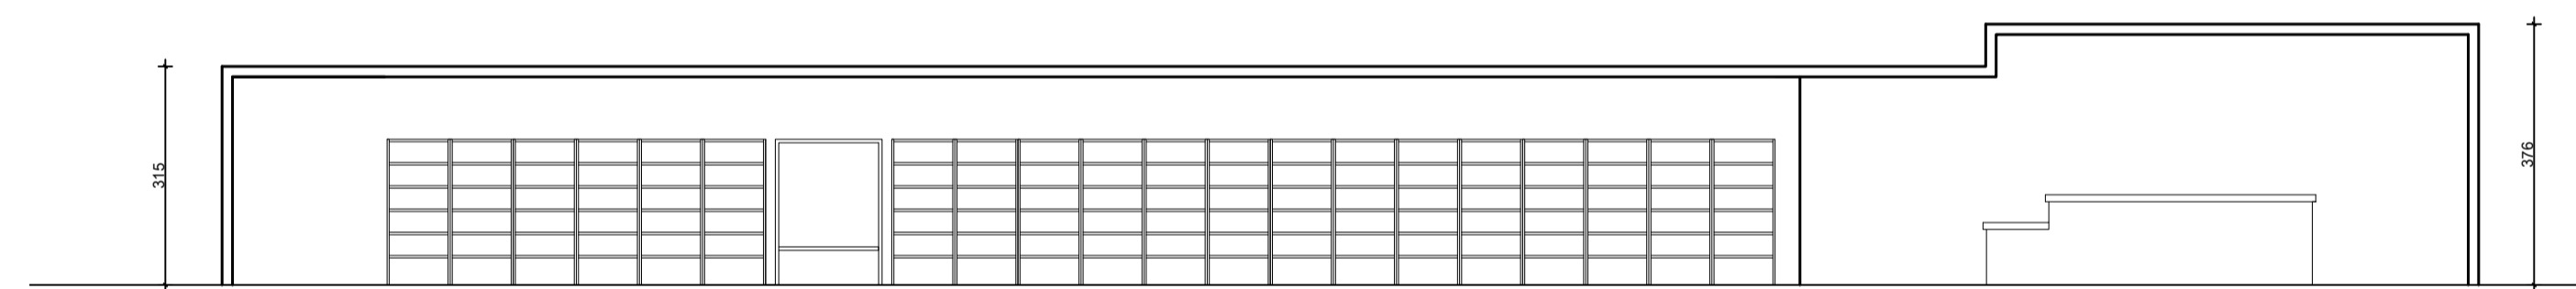

VISTA 01
ESC. 1:100

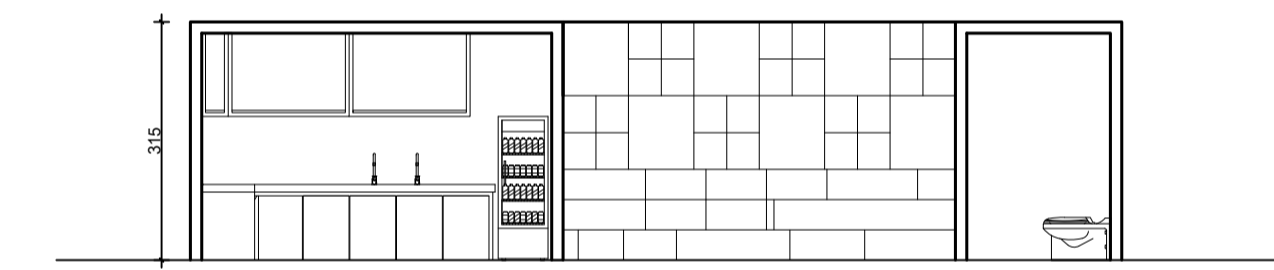

VISTA 03
ESC. 1:100

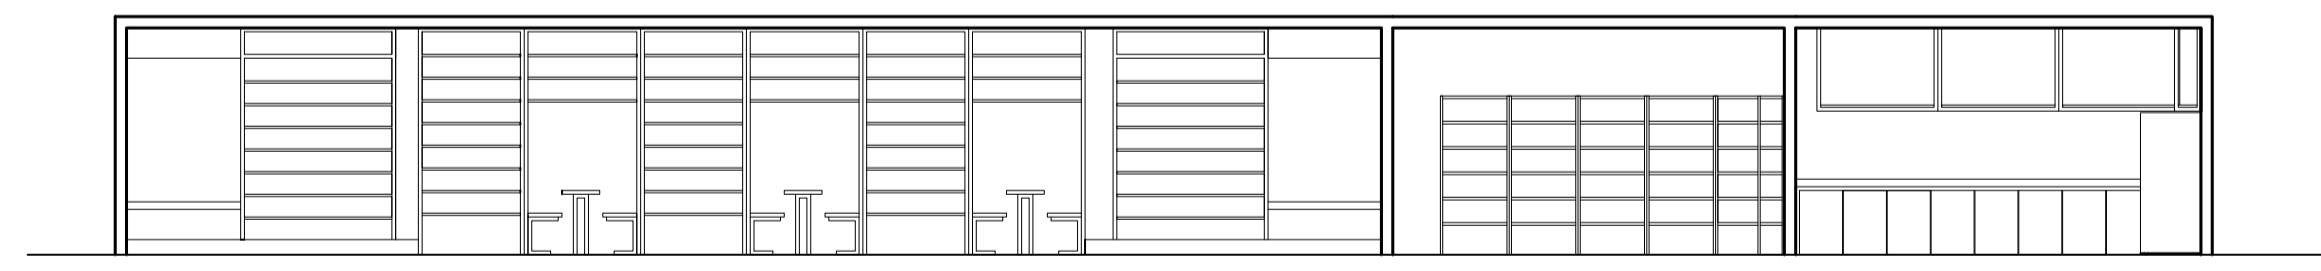

VISTA 02
ESC. 1:100

SEBO MARAVILHA		FOLHA
CONTÉM: PLANTA BAIXA E VISTAS		1/1
OBSERVAÇÕES	23/01/2023	
		JULIA CARDOSO FERREIRA Nº MATRICULA: 1181101004
PROTEGIDO POR LEI DOS DIREITOS AUTORAIS LEI 5.988 / dez 73		DISCIPLINA TRABALHO DE CONCLUSÃO DE CURSO