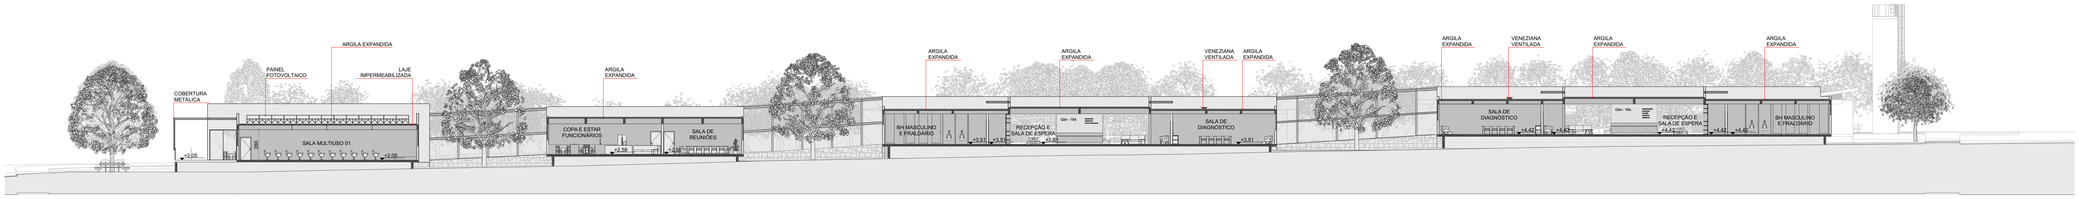

CORTE LONGITUDINAL - L1
Escala: 1:200

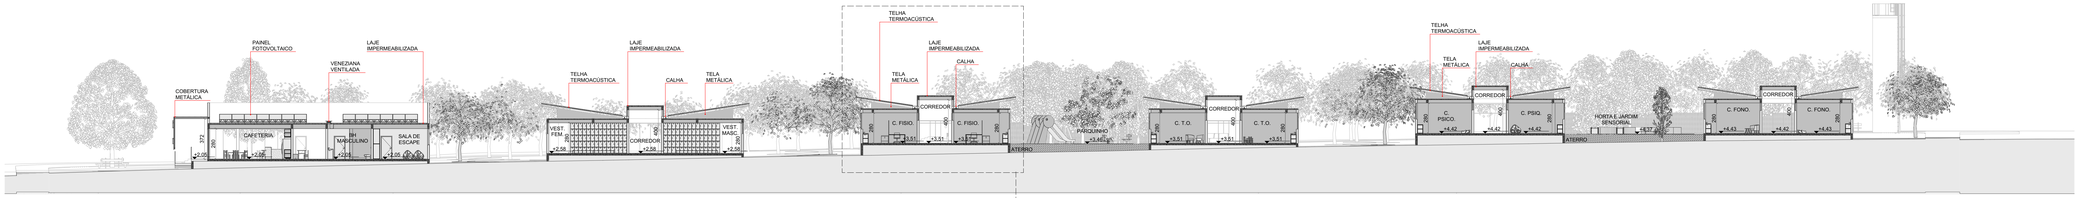

CORTE LONGITUDINAL - L2
Escala: 1:200

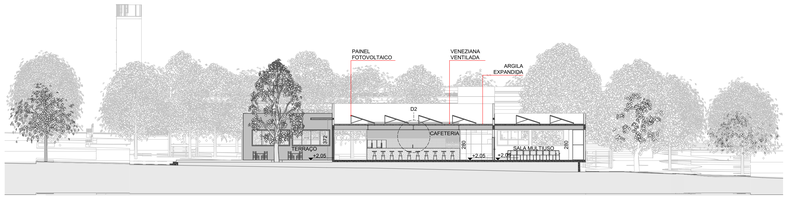

CORTE TRANSVERSAL - T1
Escala: 1:200

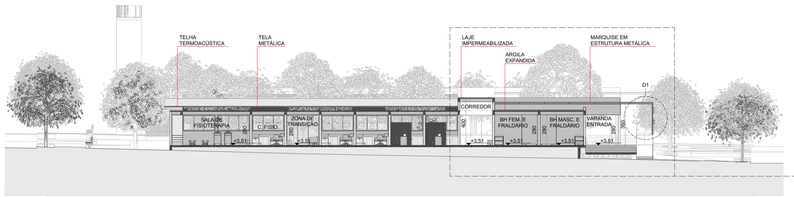

CORTE TRANSVERSAL - T2
Escala: 1:200

CORTE TRANSVERSAL - T3
Escala: 1:200

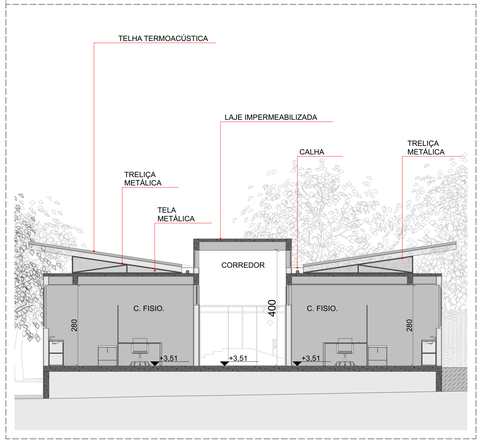

Escala: 1:75

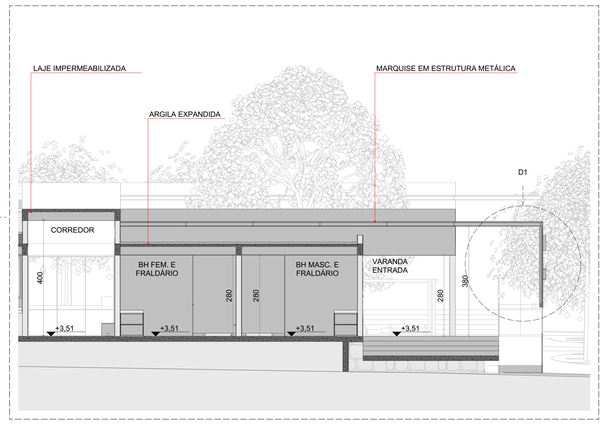

Escala: 1:75

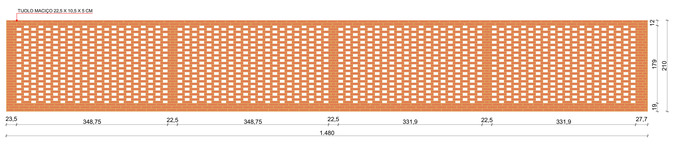

DETALHE DO FECHAMENTO EM TIJOLO MACIÇO APARENTE
Escala: 1:50

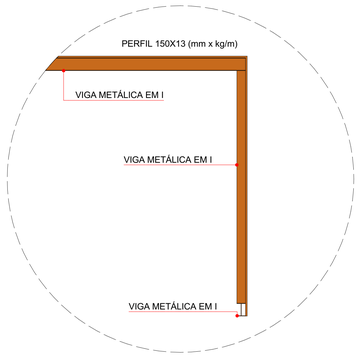

DETALHE 01 - MARQUISE
Escala: 1:25

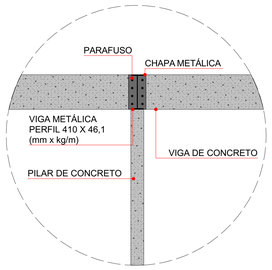

DETALHE 02 - ESTRUTURA MISTA
Escala: 1:25

STHÉFANE GOBBO ALMEIDA	UNIVERSIDADE FEDERAL DE UBERLÂNDIA - UFU FACULDADE DE ARQUITETURA E URBANISMO E DESIGN - FAUeD TRABALHO DE CONCLUSÃO DE CURSO II		
CENTRO DE DIAGNÓSTICO E ASSISTÊNCIA AO TRANSTORNO DO ESPECTRO AUTISTA (CDA - TEA)	CONTEÚDO CORTES E DETALHES	DATA JUNHO/23 ESCALA INDICADA	FOLHA 03/03