



Elevação 01
1:100

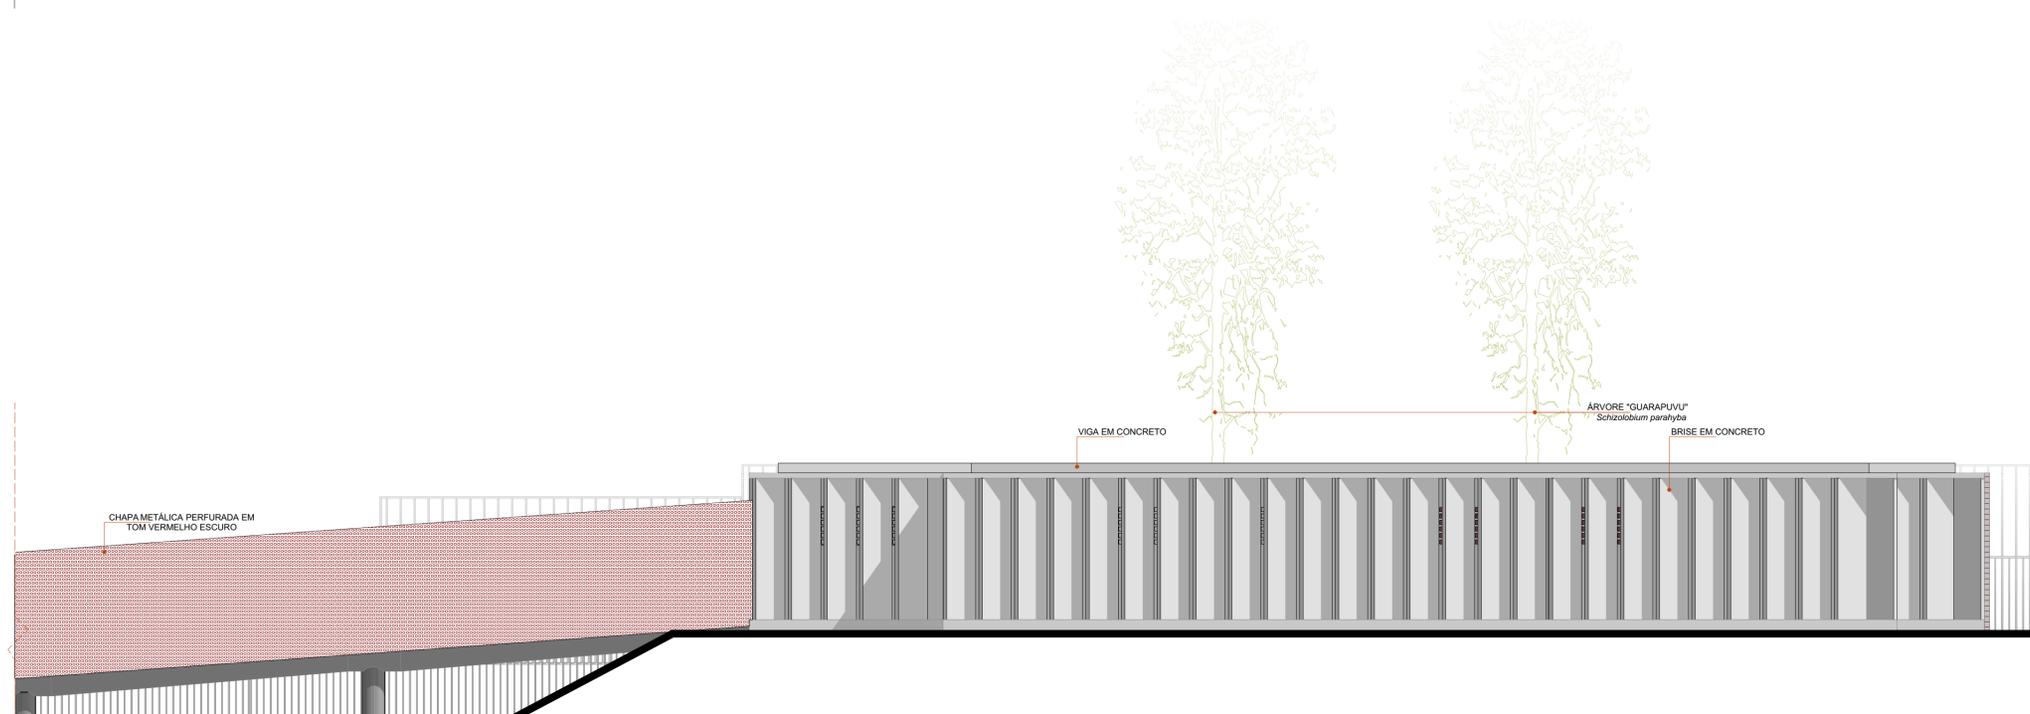

Elevação 03
1:100

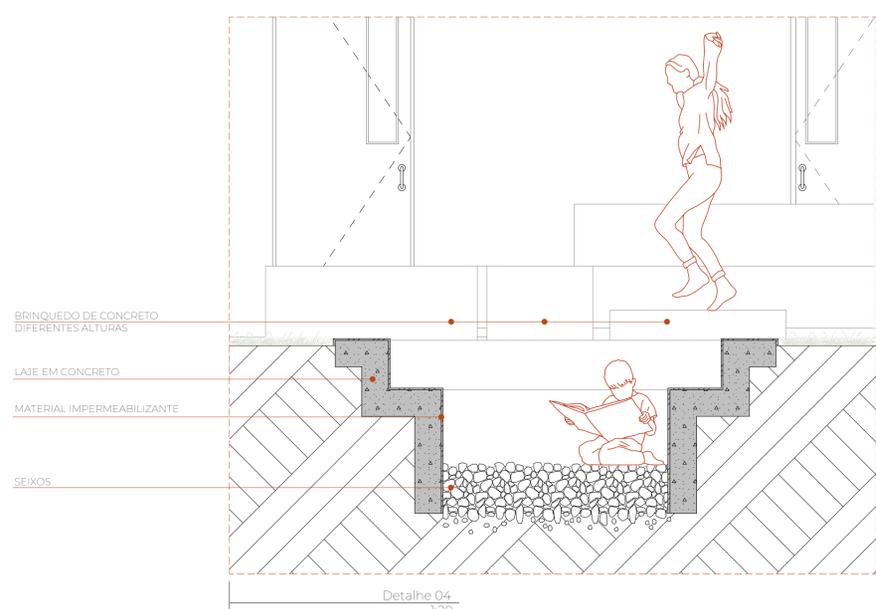

Detalhe 04
1:20

Encarceramento sob a ótica de gênero: proposta de um Centro Materno Infantil e Espaço Socioeducativo para as mulheres privadas de liberdade da Penitenciária Professor João Pimenta da Veiga-MG.

TRABALHO DE CONCLUSÃO DE CURSO II - FACULDADE DE ARQUITETURA E URBANISMO E DESIGN (FAUeD) - UNIVERSIDADE FEDERAL E UBERLÂNDIA

ALUNA: Ludmilla Custódio Prudenciatto Fernandes 11811ARQ035
 PROPOSTA: Centro Materno Infantil e Anexo Socioeducativo

ORIENTADOR: Juliano Carlos Cecílio Batista Oliveira

LOCALIZAÇÃO: Rodovia Municipal Daura Ferreira Cherulli, Km 5, na Zona Rural da cidade de Uberlândia/MG anexo à construção existente da Penitenciária Professor Pimenta da Veiga.

ZONA DE USO: Zona Rural


ETAPA DE PROJETO: Anteprojeto

ESCALA: INDICADA
 DATA: 18/06/2023

CONTEÚDO: Elevação 01, Elevação 03 e Detalhe 4

PRANCHA:

05 / 06

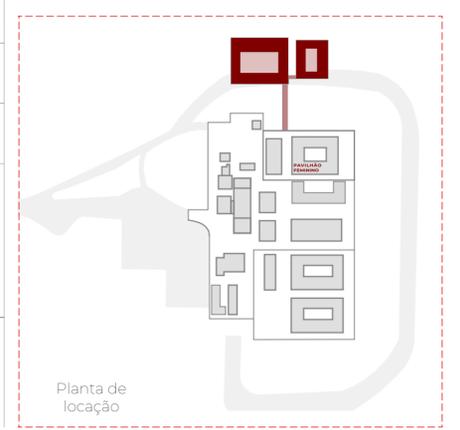

Planta de locação