

EXPLORANDO A INTERSEÇÃO ENTRE DESIGN GRÁFICO E AMBIENTES EFÊMEROS: CRIAÇÃO DO ESPAÇO TEMPORÁRIO E ENVOLVENTE PARA O "CARMED FINI"



PROJETO EXECUTIVO

CONCEITO




"Divertido. Interativo. Instagramável.

Que o Carmed Fini é um fenômeno, você já sabe. O gostinho de infância inconfundível de FINI se juntou com os poderes de tratamento e hidratação de Carmed e se transformaram no produto ideal para os seus lábios. Indispensável para dias frios, para sua rotina de skincare, para levar na bolsa, na viagem, na aula, para presentear. O ambiente é divertido, interativo, convidativo, chamativo e encantador. Você sentirá que está perto antes mesmo de chegar. Um aroma inconfundível e suculento irá diretamente ao seu encontro. A hidratação será quase palpável no ambiente. Um convite para o lado legal da vida, da rotina, do dia a dia. Tão legal que você vai pensar em voltar de novo com aquela amiga. Tão lindo que precisa ir pro seu stories do instagram. Tão inesquecível que você não vai se esquecer do Carmed Fini nunca mais! Um convite para a fuga da rotina e a lembrança de que até os dias mais comuns, podem ser extraordinários."

divertido



interativo

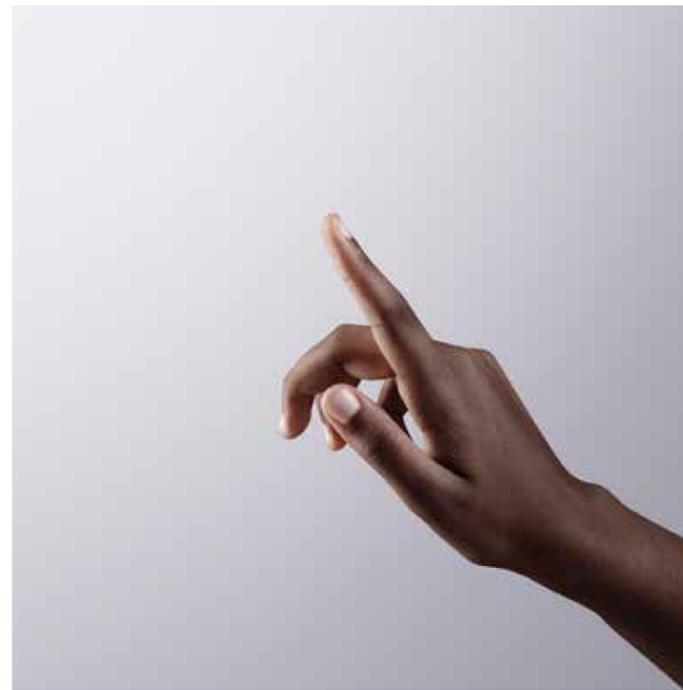

instagramável



marketeiro



refrescância



doce



hidratante para os lábios



sensorial

MOODBOARD



LAYOUT HUMANIZADO

TELÃO
L200CMxH250CM

CHÃO TECLADO
INTERATIVO
L200CMxP100CM

ESPELHO TIPO CAMARIM
H200CM

TELA INTERATIVA
SIMULANDO UM
SMARTPHONE

BALCÃO
L180CMxP70CM

MESA LATERAL
DIÂMETRO 50CM

TOTEM DE RECICLAGEM
FORMATO CARMED
H:200CM

SOFÁ
L190CM

MÁQUINA DE PEGAR
BICHINHOS
L80CMxP60CM

PAREDE EM DRYWALL
FUNDO INSTAGRAMÁVEL

ESTRUTURA METÁLICA EM
TRELIÇA REVESTIDA COM
LONA PLOTADA

SOFÁ
L190CM

POLTRONA
L80CMxP70CM

SOFÁ
L190CM

MESA DE CENTRO
EM VIDRO
L110CMxP40CM

POLTRONAS
L80CMxP70CM


MESA LATERAL
DIÂMETRO 50CM



ESPAÇO TEMPORÁRIO
CARMED FINI
A= 67.20m²

LAYOUT HUMANIZADO
ESCALA 1/50

DESCRIÇÃO ESPAÇO TEMPORÁRIO E ENVOLVENTE PARA O "CARMED FINI"			
LOCALIZAÇÃO UBERLÂNDIA-MG	CONTEÚDO LAYOUT HUMANIZADO		
DESIGNER ANA VITÓRIA FARIA MARTINS	DATA NOVEMBRO/2023	ESCALA INDICADA	FOLHA 1/3

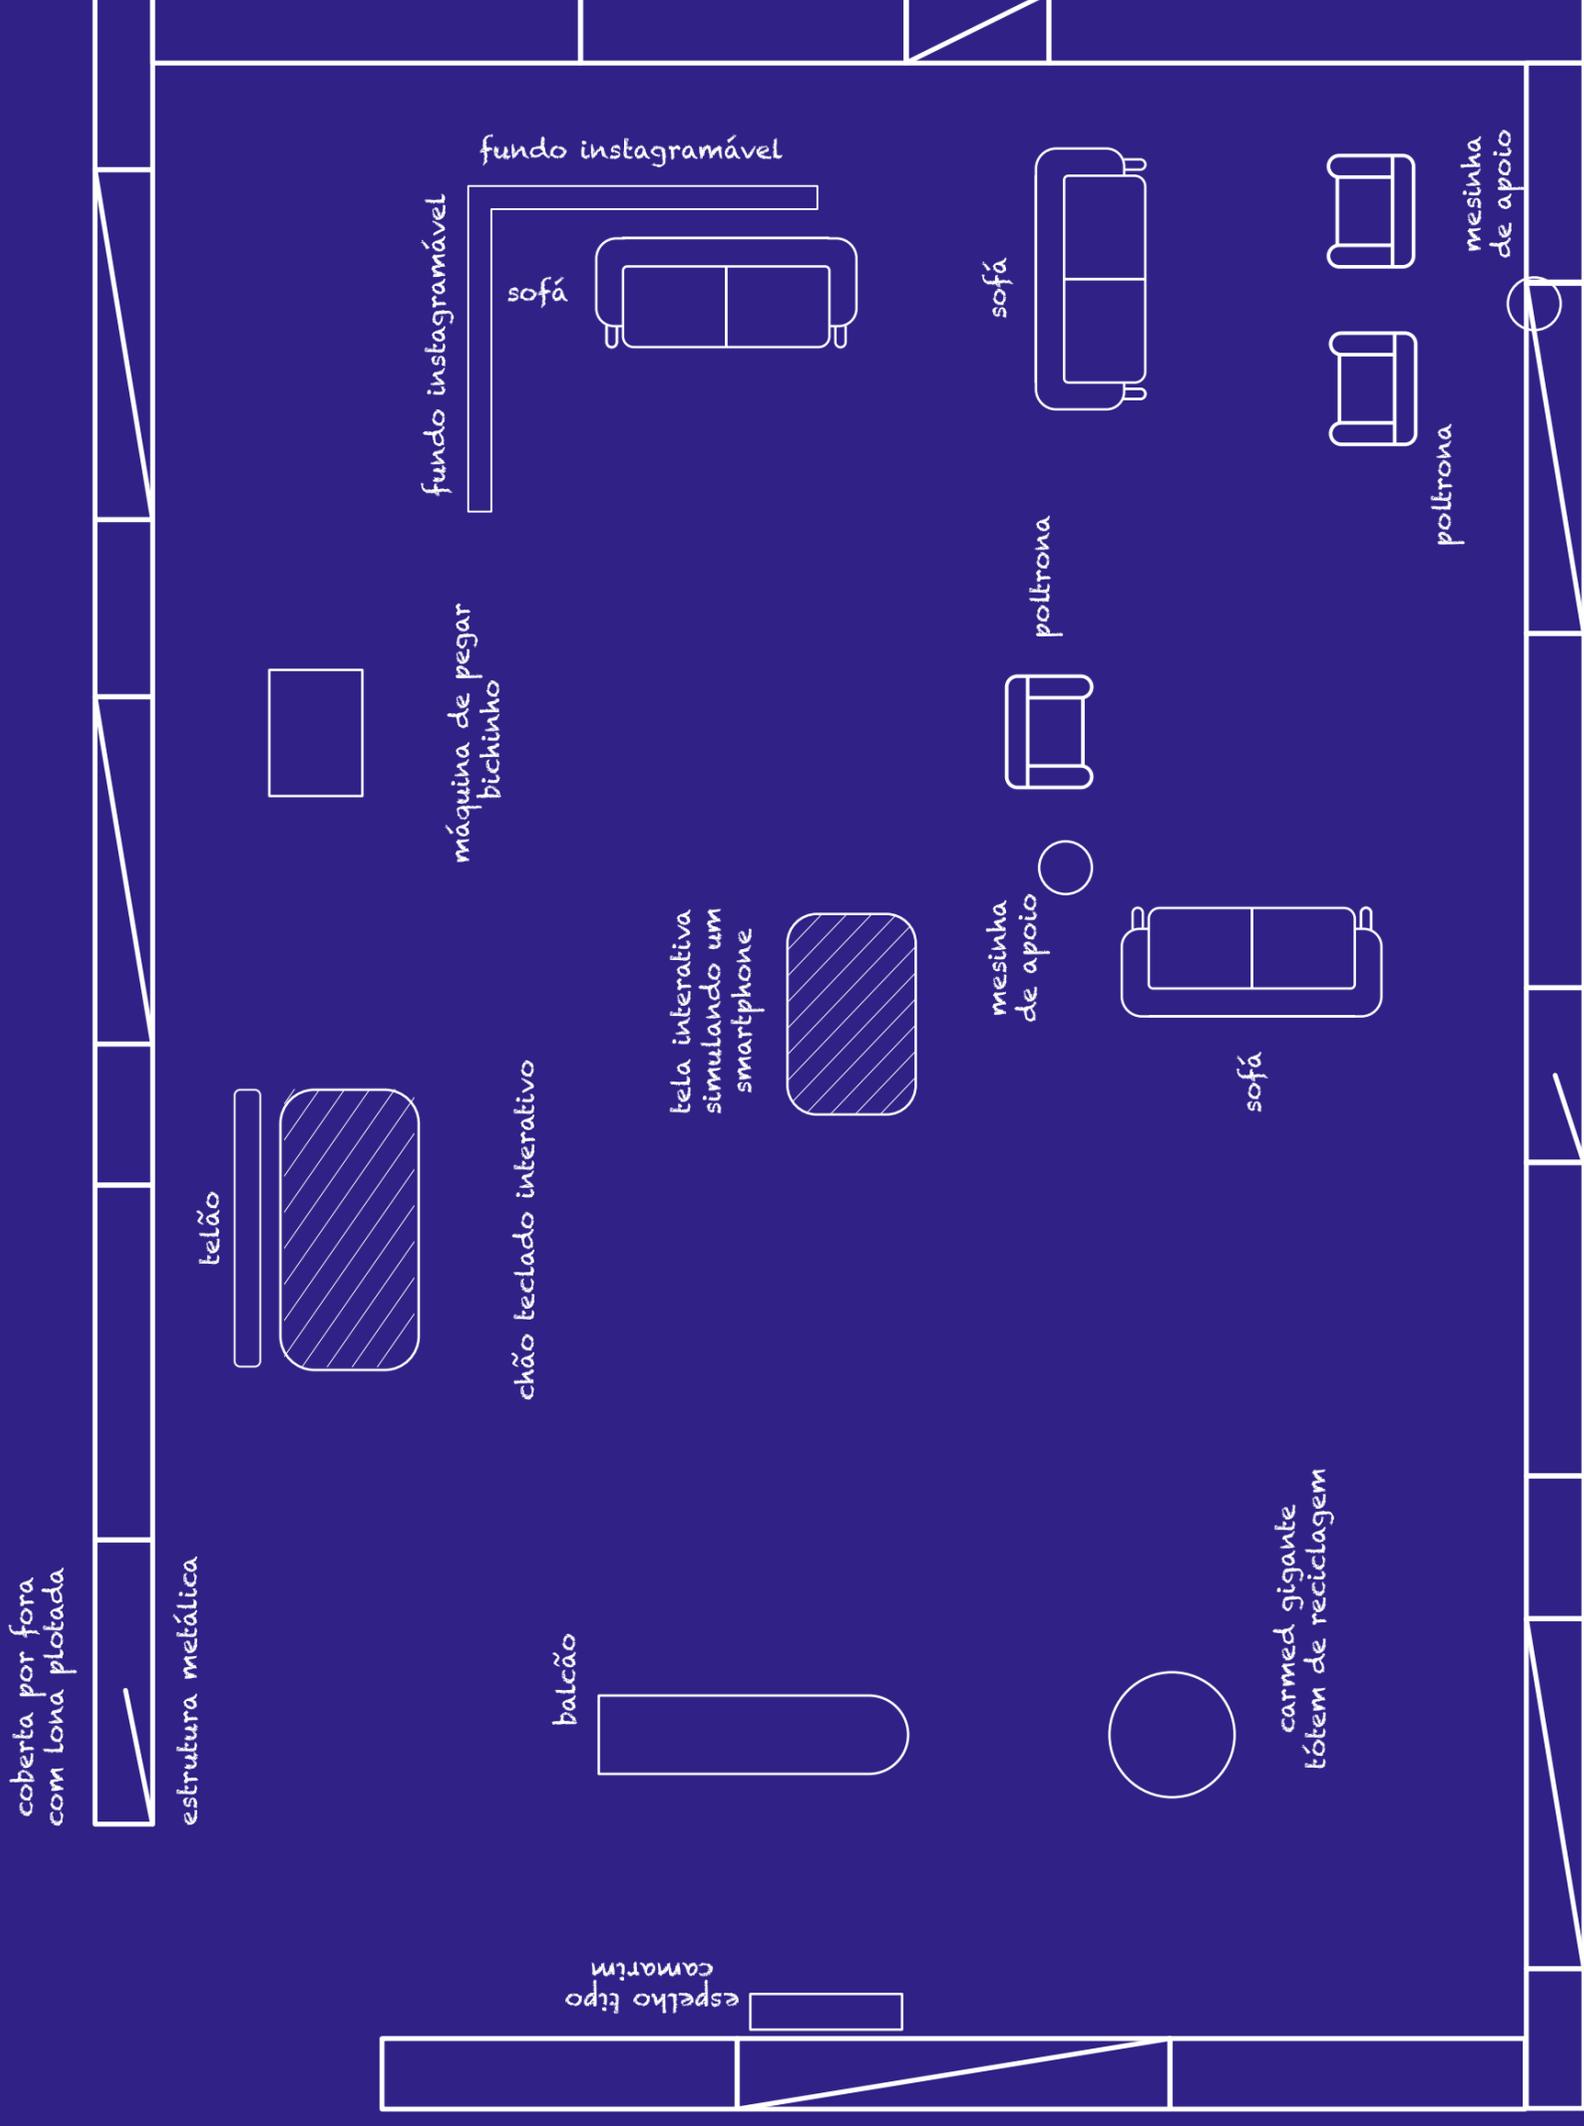

Layout para facilitar a compreensão, desenvolvido como objeto de estudo durante o projeto.
 Fora de escala, sem cotas.

Layout para facilitar a compreensão, desenvolvido como objeto de estudo durante o projeto.
Fora de escala, sem cotas.



RENDERS, COLAGENS E MOCK-UPS

EXTERNA



deixe aqui sua sugestão para nossa próxima collab



#CARMED+FINI


EU FUI

FUNDO INTERATIVO E INSTAGRÁMVEL


TELA INTERATIVA



TELÃO

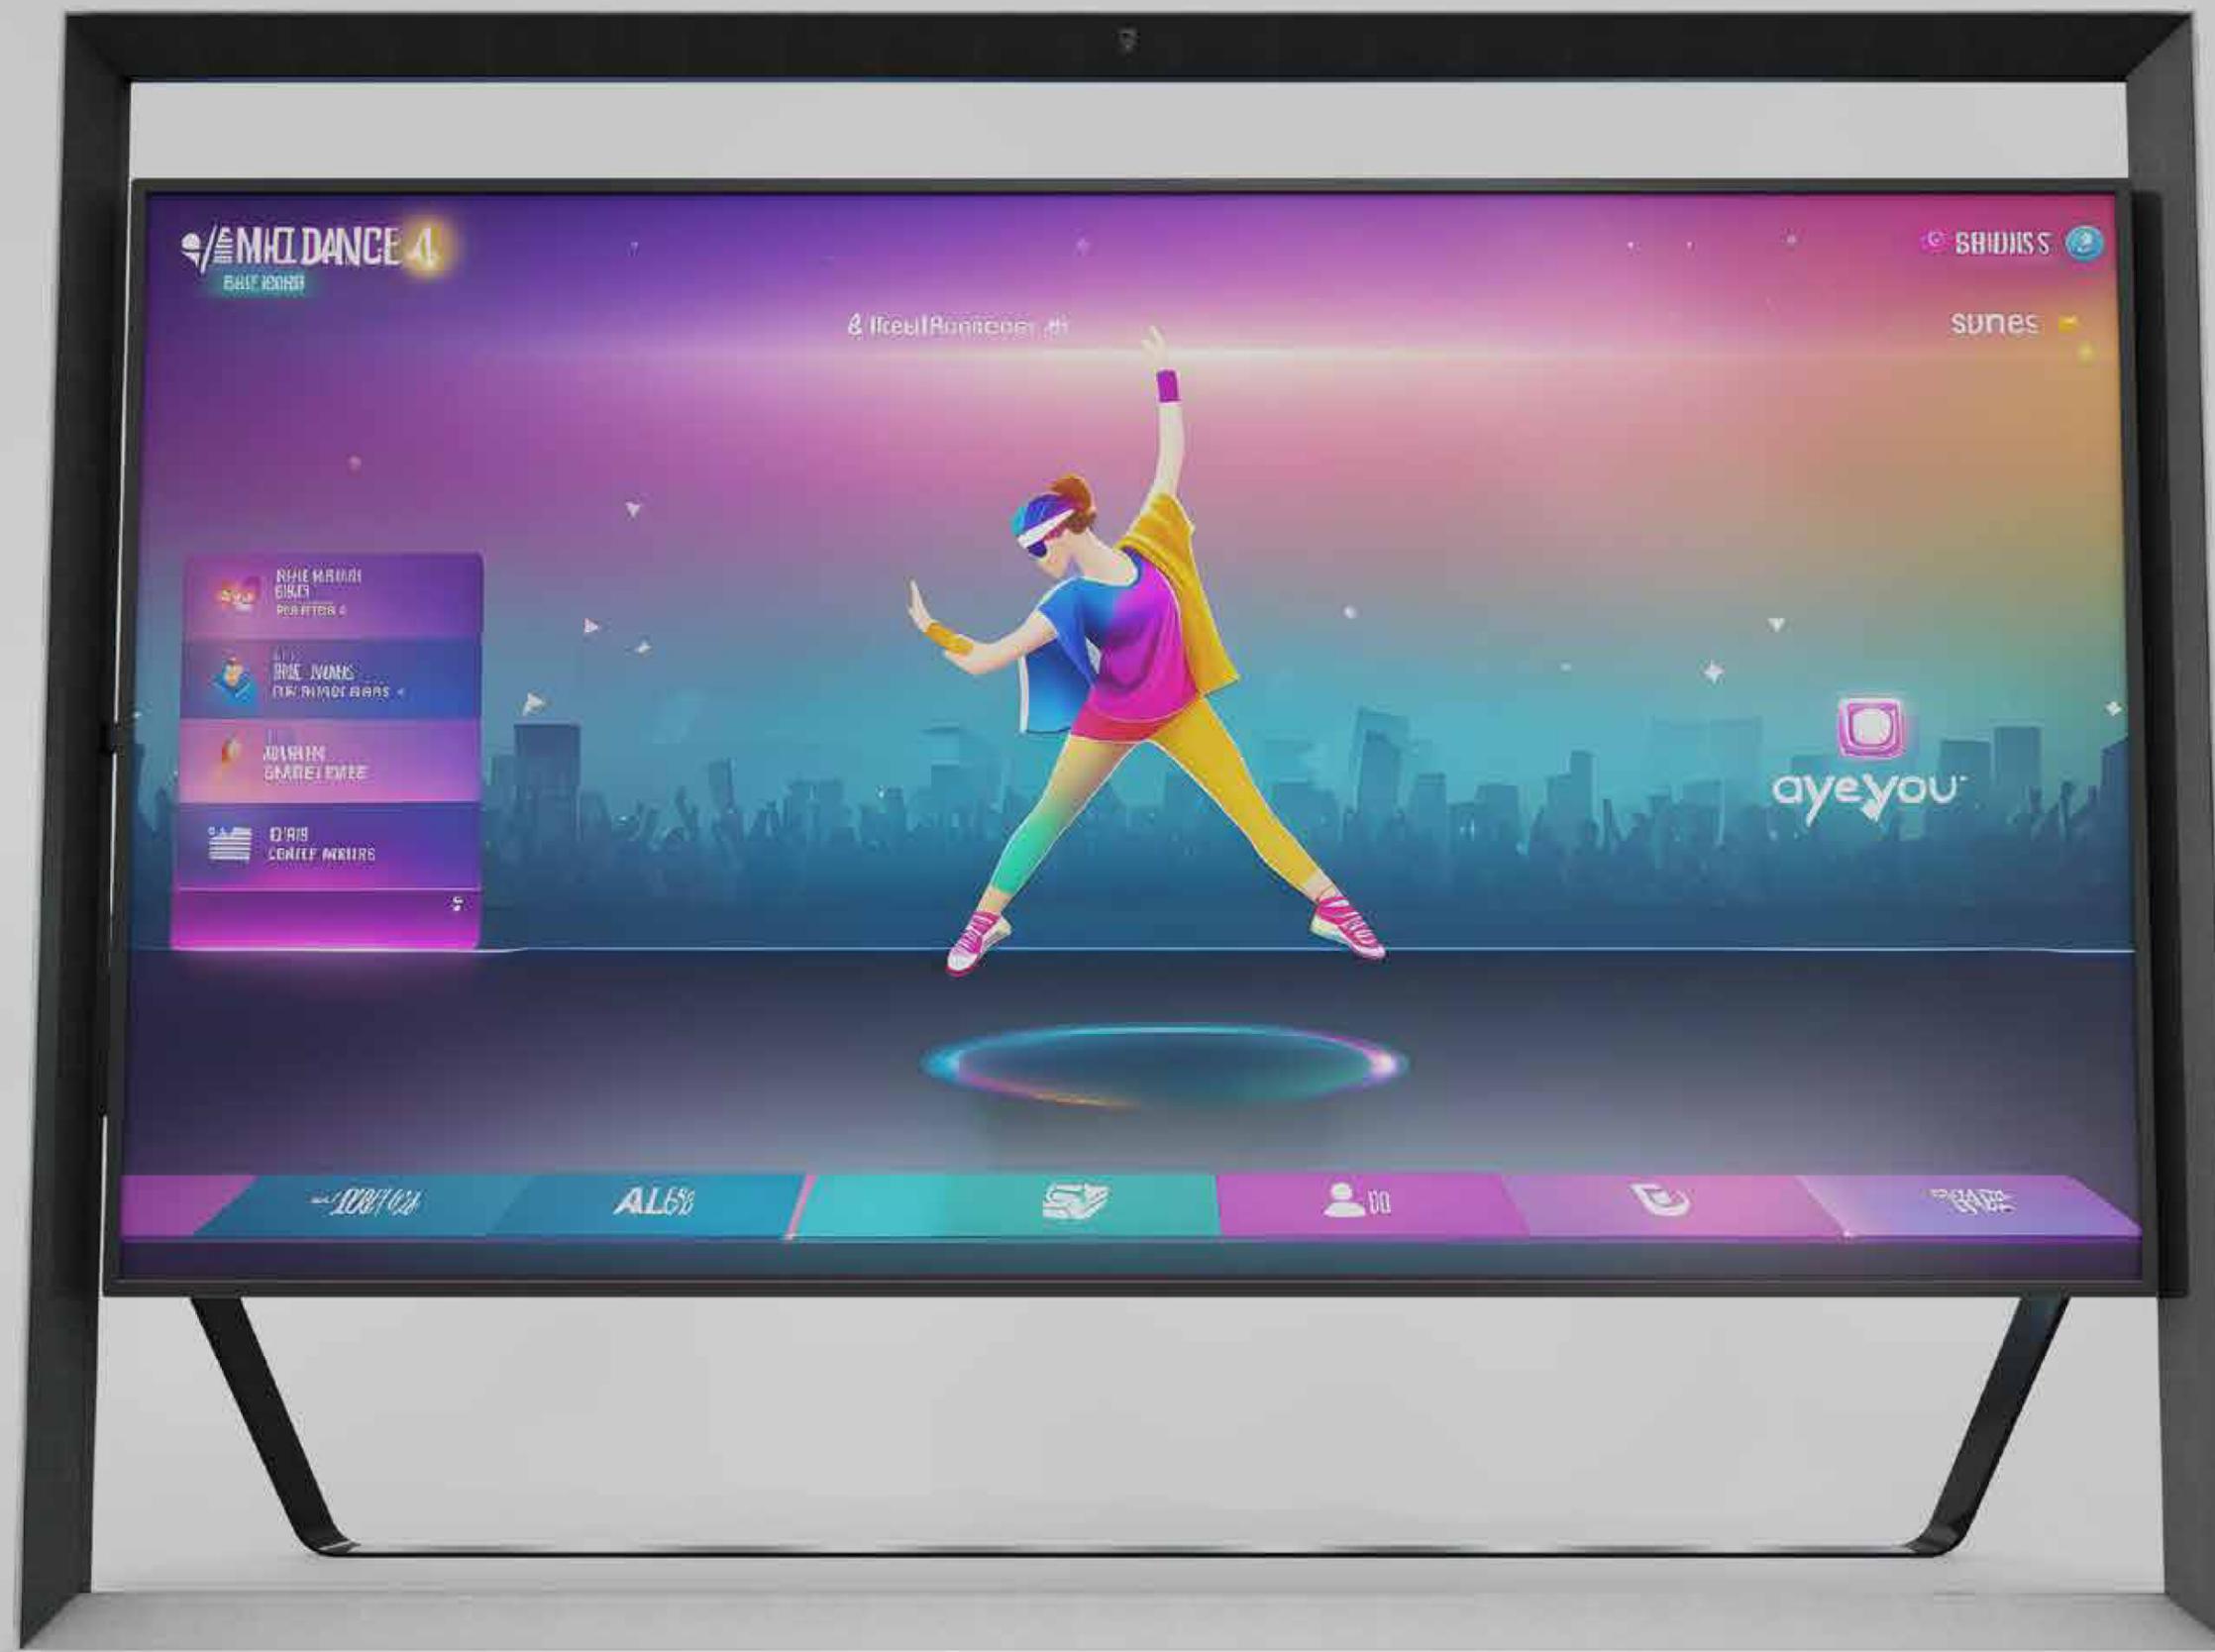


PROJETO TÉCNICO

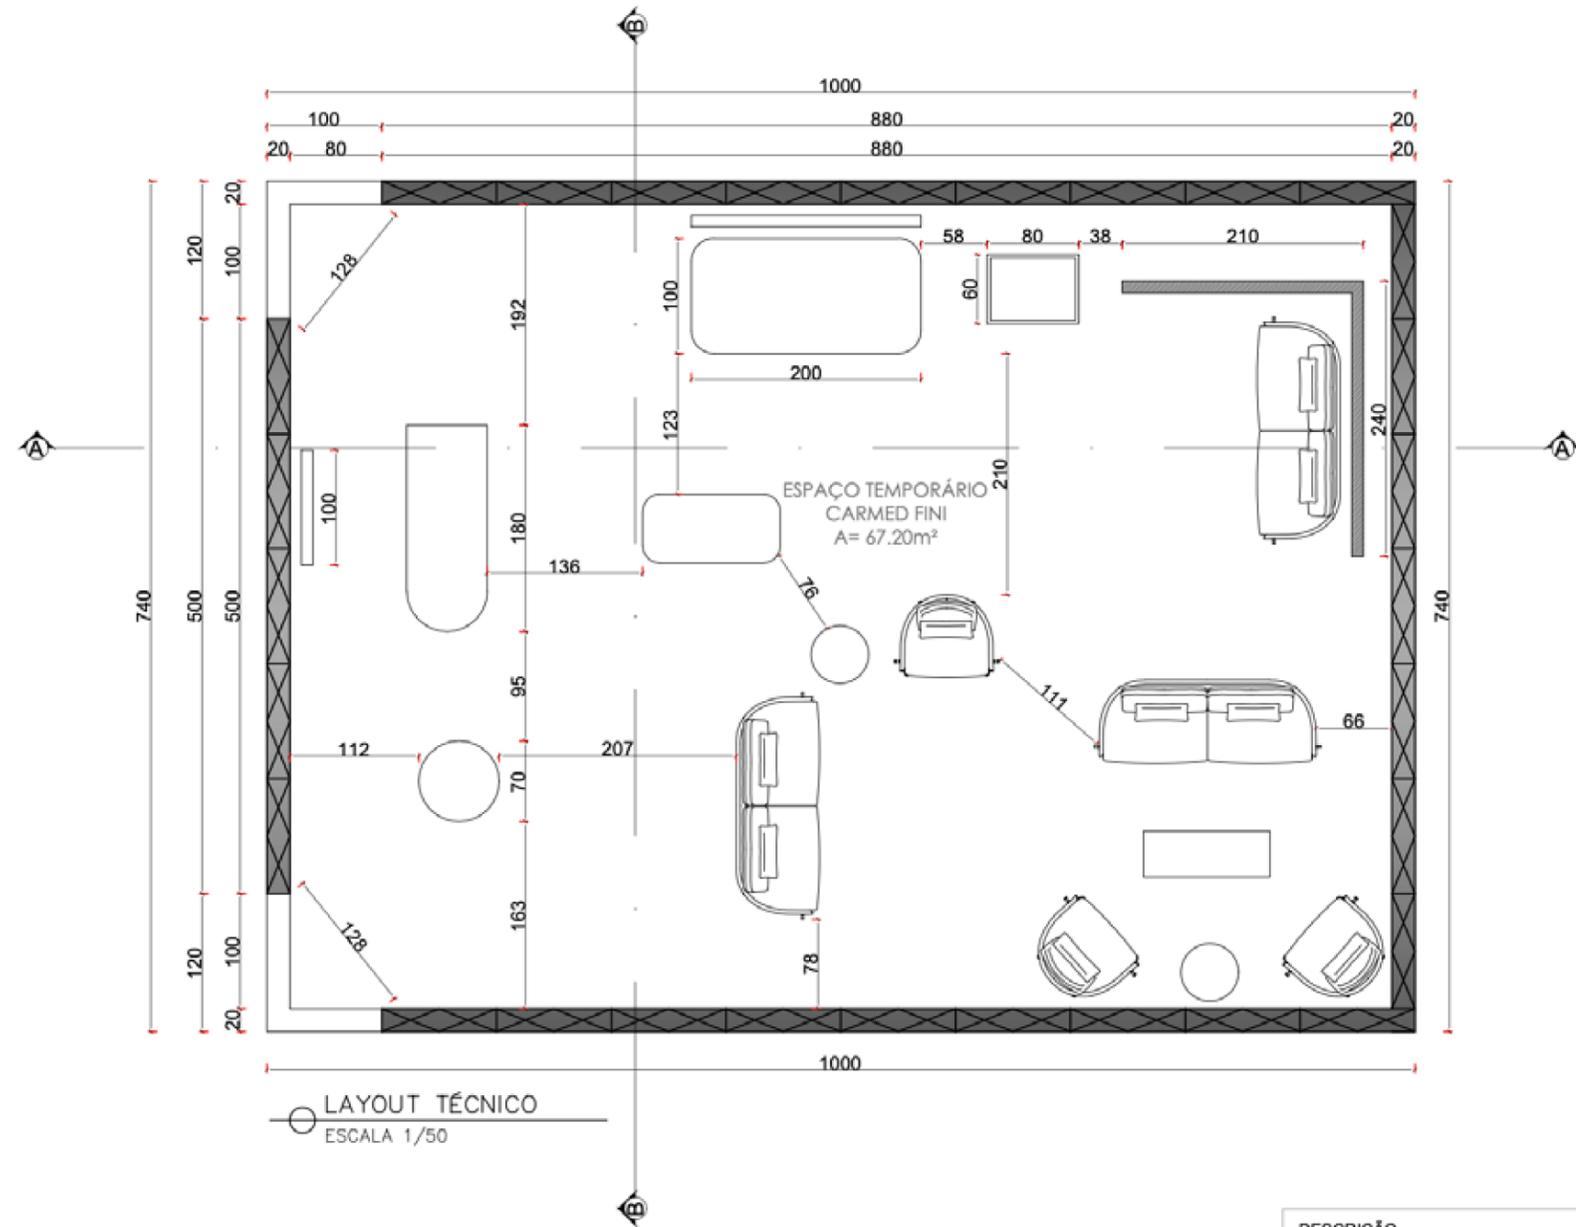


DESCRIÇÃO ESPAÇO TEMPORÁRIO E ENVOLVENTE PARA O "CARMED FINI"			
LOCALIZAÇÃO UBERLÂNDIA-MG		CONTEÚDO LAYOUT TÉCNICO	
DESIGNER ANA VITÓRIA FARIA MARTINS	DATA NOVEMBRO/2023	ESCALA INDICADA	FOLHA 2/3

CORTES

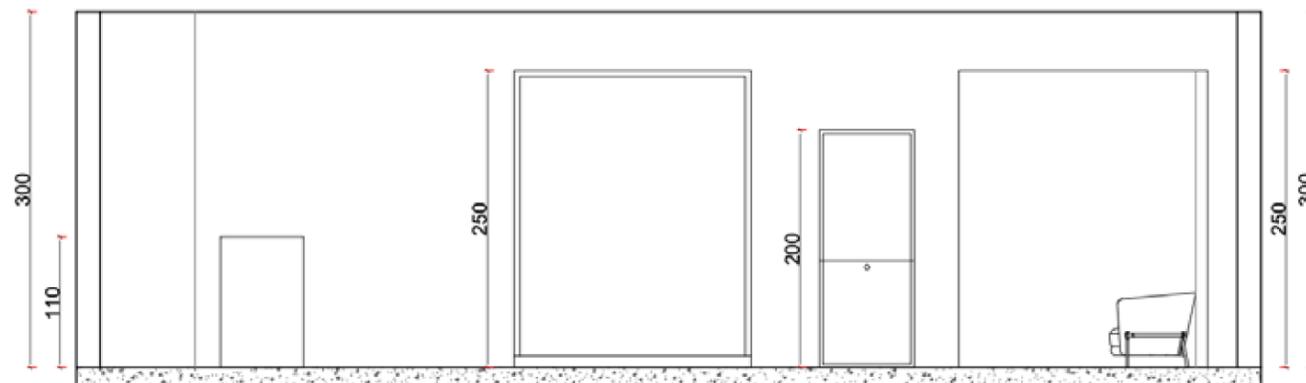

○ CORTE AA
ESCALA 1/50

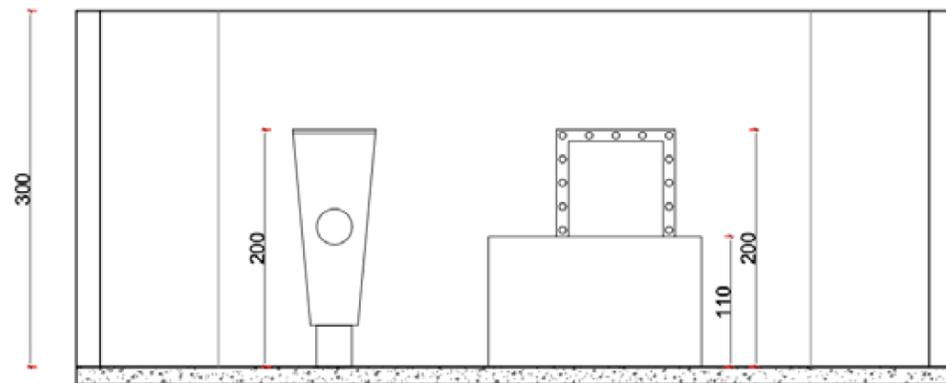

○ CORTE BB
ESCALA 1/50

DESCRIÇÃO ESPAÇO TEMPORÁRIO E ENVOLVENTE PARA O "CARMED FINI"			
LOCALIZAÇÃO UBERLÂNDIA-MG		CONTEÚDO CORTES	
DESIGNER ANA VITÓRIA FARIA MARTINS	DATA NOVEMBRO/2023	ESCALA INDICADA	FOLHA 3/3

E AÍ,
ENCONTROU O CARMED FINI?