


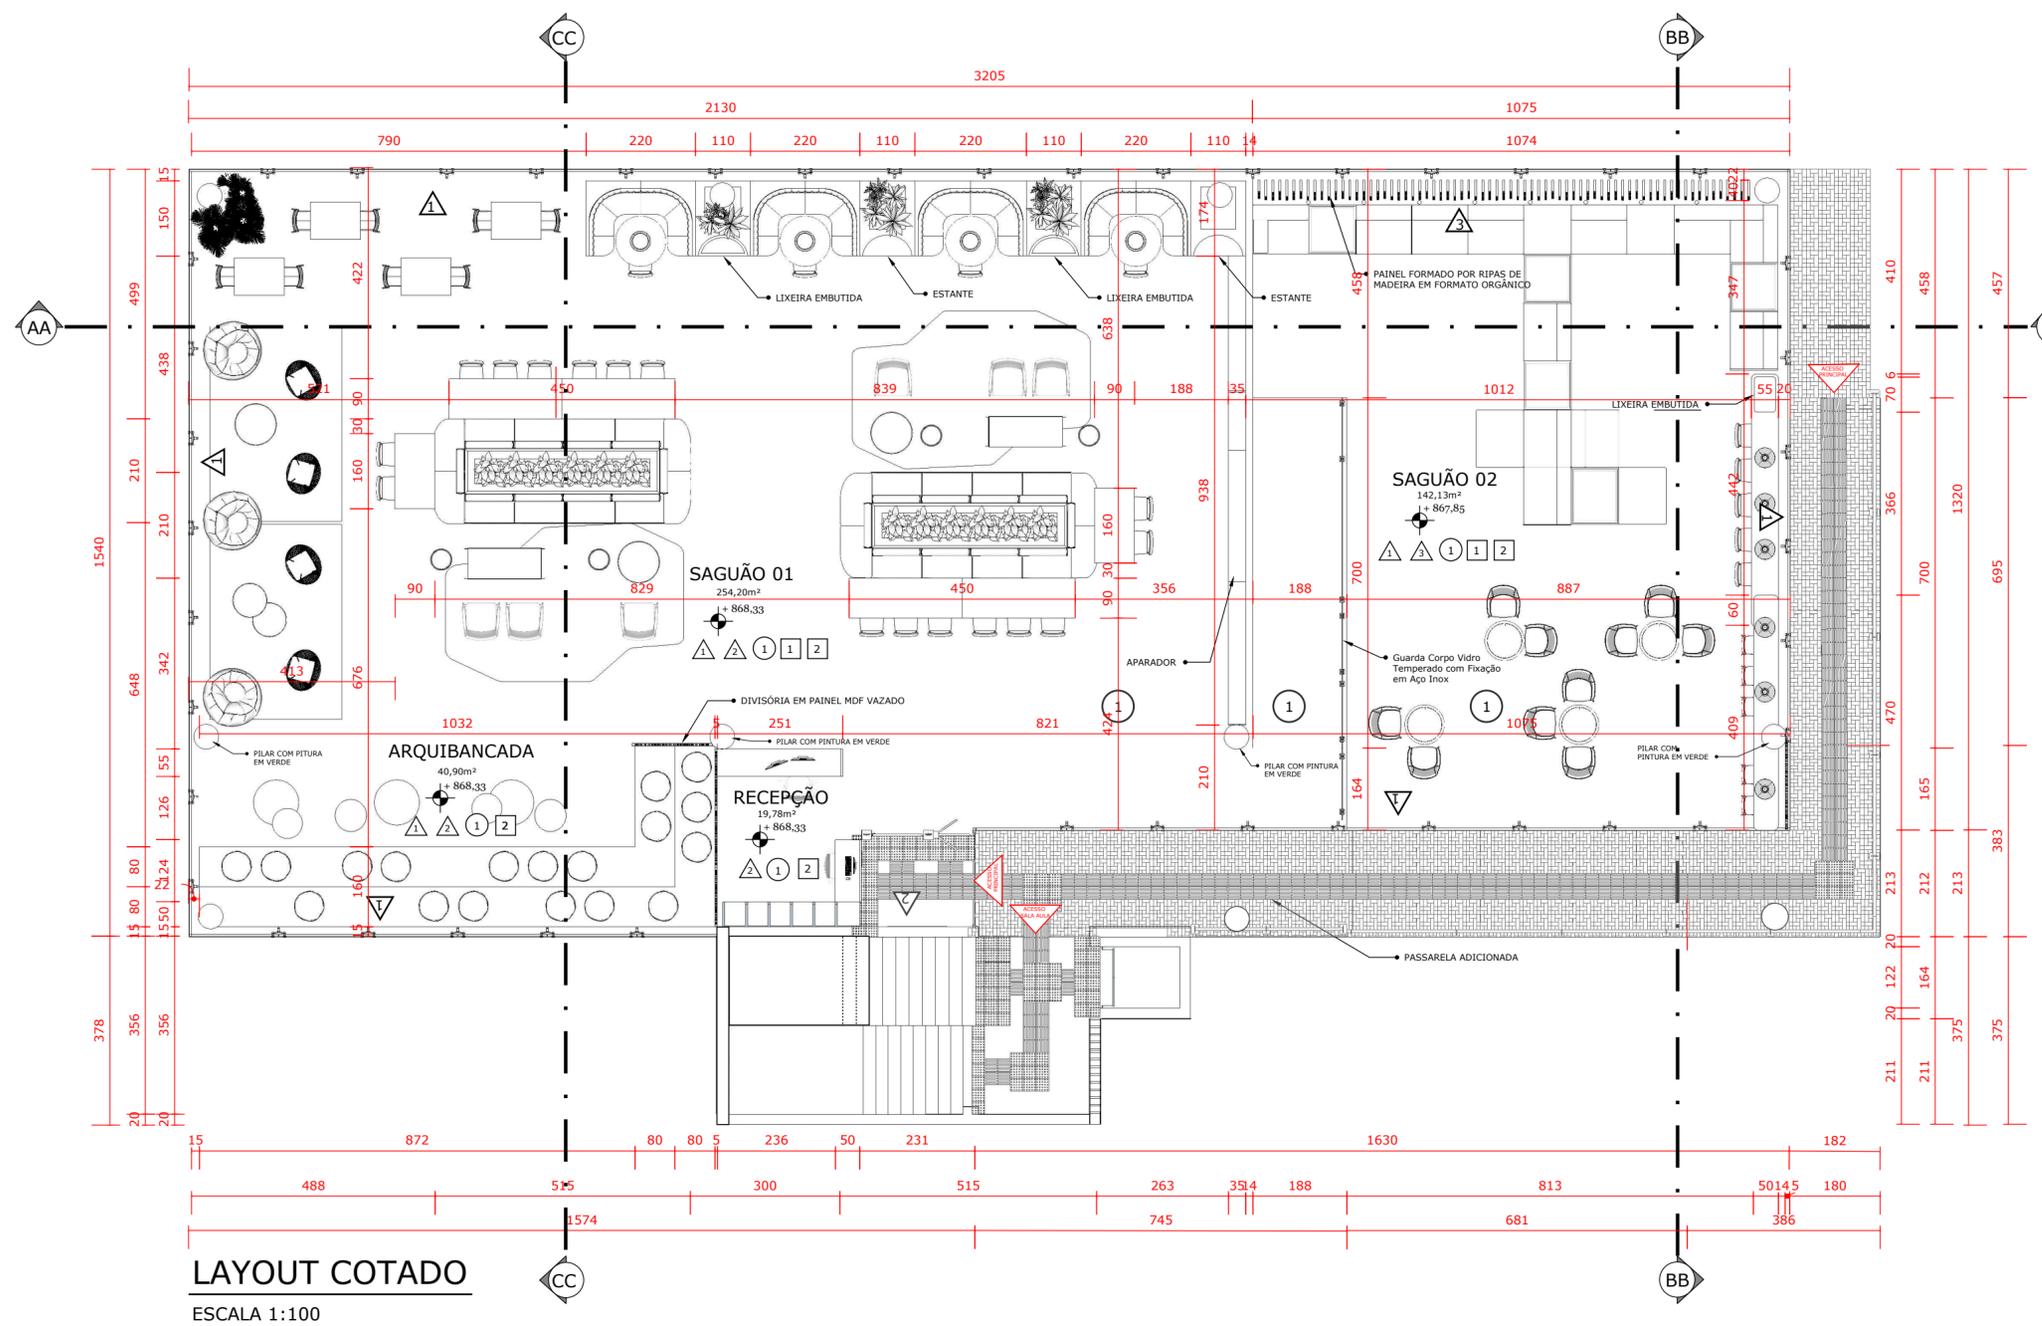

LAYOUT TRATADO
ESCALA 1:75

QUADRO ESPECIFICAÇÕES DE MOBILIÁRIOS

 <p>Símbolo: ① Nome: Balanço em Corda Park Azul Royal Fabricante: Decora Fast Dimensões: A: 130cm; L: 66cm; P: 80cm Quantidade: 4 Local: Lounge com puffs</p>	 <p>Símbolo: ⑤ Nome: Cadeira Luiza - Cortén Fosco Fabricante: Boobam.com Dimensões: A: 80cm; L: 50cm; P: 57cm Quantidade: 25 Local: Banco para estudos em grupo, mesas para duplas, mesa para estudo individual canto alemão</p>	 <p>Símbolo: ⑨ Nome: Vaso Oceania Fabricante: Organne Dimensões: Alto - A: 98cm; D: 44cm ; Baixo - A: 66cm; D: 32cm Quantidade: Alto: 2; Baixo: 1 Local: Pilar ao lado das mesas para duplas</p>	 <p>Símbolo: ⑬ Nome: Tapete Pantanal Fabricante: Tapeçaria Italiana Dimensões: L: 206cm; C: 260cm Quantidade: 2 Local: Banco para estudos em grupo</p>	 <p>Símbolo: ⑰ Nome: Puff Belli Fabricante: Corbelli Dimensões: A: 31cm; D: 90cm Quantidade: 3 Local: Arquibancada</p>	 <p>Símbolo: ⑳ Nome: Banqueta Luiza Fabricante: Milano Studio di Fano Dimensões: A: 92cm; L: 50cm; P: 45cm Quantidade: 5 Local: Mesa de estudo individual</p>	 <p>Símbolo: ㉔ Nome: Mesa de Centro Olimpia Fabricante: Sier Dimensões: A: 25cm; D: 82cm Quantidade: 1 Local: Banco para estudos em grupo e lounge com puff e balanço</p>																					
 <p>Símbolo: ② Nome: Puff Sparky Sem Enchimento Modelo Péra- Verde Milltar Fabricante: Leroy Merlin Dimensões: A: 20cm; L: 20cm Quantidade: 3 Local: Lounge com balanços</p>	 <p>Símbolo: ⑥ Nome: Puff Drum Fabricante: Mobilíã Dimensões: A: 45cm; L: 42cm; P: 42cm Quantidade: 4 Local: Banco para estudos em grupo</p>	 <p>Símbolo: ⑩ Nome: Mesa Lateral Hoop Fabricante: Eliana Decora Dimensões: A: 60cm; D: 50cm Quantidade: 2 Local: Banco para estudos em grupo</p>	 <p>Símbolo: ⑭ Nome: Persiana Rolo Blackout Mescla - Vogaflex Mescla Fabricante: Roncalli Fabricante: Madeira Madeira Dimensões: Variam com o espaço Quantidade: 18 Local: Pele de vidro frontal e lateral direita</p>	 <p>Símbolo: ⑱ Nome: Mesa Lateral Millano Fabricante: Corbelli Dimensões: 55: 31cm; D: 35cm Quantidade: 10 Local: Lounge com sofá e banco para estudos em grupo</p>	 <p>Símbolo: ㉒ Nome: Mesa De Jantar Retangular Industrial Stanford Carvalho E Preta 100cm Fabricante: Leroy Merlin Dimensões: A: 75cm; L: 100cm; P: 90cm Quantidade: 4 Local: Banco para estudo em grupo</p>	 <p>Símbolo: ㉕ Nome: Puff Belli Fabricante: Corbelli Dimensões: A: 31cm; D: 67cm Quantidade: 2 Local: Arquibancada</p>																					
 <p>Símbolo: ③ Nome: Sofá Tray Fabricante: Líder Interiores Dimensões: Módulos Ajustam de Acordo com as Medidas do Ambiente Quantidade: Aproximadamente 22 Módulos Local: Lounge Saguão 02</p>	 <p>Símbolo: ⑦ Nome: Mesa de centro Melius Fabricante: Wish Design Dimensões: A: 35cm; L: 180cm; P: 61,5cm Quantidade: 2 Local: Banco para estudos em grupo</p>	 <p>Símbolo: ⑪ Nome: Mesa de Jantar Tulipa Saarinen Redonda - Frejô e preto Fabricante: Madeira Madeira Dimensões: A: 75cm; D: 90cm Quantidade: 4 Local: Canto Alemão</p>	 <p>Símbolo: ⑮ Nome: Cadeira de Escritório Marelli You 213- Vinílico Marfin com Estrutura Branca Fabricante: Marelli Dimensões: A: 47cm a 58cm; P: 51; L: 63 Quantidade: 2 Local: Recepção</p>	 <p>Símbolo: ⑲ Nome: Cadeira Elo Fabricante: MaqMóveis Dimensões: A: 46cm; L: 48cm; P: 54cm Quantidade: 8 Local: Mesas para duplas</p>	 <p>Símbolo: ㉓ Nome: Mesa De Jantar Retangular Industria Stanford Carvalho E Preta 150cm Fabricante: Leroy Merlin Dimensões: A: 75cm; L: 150cm; P: 90cm Quantidade: 6 Local: Banco para estudo em grupo</p>	 <p>Símbolo: ㉖ Nome: Almofadas Redondas Lisa Laranja, Rosa e Amarela Fabricante: Wevans Dimensões: D: 45cm Quantidade: 18 Local: Arquibancada</p>																					
 <p>Símbolo: ④ Nome: Poltrona Pollus Paola 753021 Fabricante: Olier.com Dimensões: A: 78cm; L: 74cm; P: 83cm Quantidade: 6 Local: Banco para estudos em grupo</p>	 <p>Símbolo: ⑧ Nome: Mesa de Centro Olimpia Fabricante: Sier Dimensões: A: 35cm; D: 82cm Quantidade: 4 Local: Banco para estudos em grupo e lounge com puff e balanço</p>	 <p>Símbolo: ⑫ Nome: MeMesa Redonda Em Madeira Cumarú Nascente Fabricante: Milenio Dimensões: A: 74cm; D: 100cm Quantidade: 4 Local: Área de estudos lounge com sofá</p>	 <p>Símbolo: ⑯ Nome: Tapete Ondas Fabricante: Tapeçaria Italiana Dimensões: L: 260cm; C: 340cm Quantidade: 1 Local: Lounge com puff e balanço</p>	 <p>Símbolo: ㉚ Nome: Cadeira 1959 Fabricante: Milano Studio di Fano Dimensões: A: 82cm; L: 59cm; P: 53cm Quantidade: 10 Local: Área d estudos lounge com sofá</p>	<table border="1"> <tbody> <tr> <td>TÍTULO: LAYOUT TRATADO</td> <td>ESCALA: 1/75</td> <td>FOLHA:</td> </tr> <tr> <td>LOCAL: UNIVERSIDADE FEDERAL DE UBERLÂNDIA</td> <td></td> <td>01/09</td> </tr> <tr> <td>AMBIENTE: SAGUÃO BLOCO 50</td> <td></td> <td></td> </tr> <tr> <td>DESIGNER: JÚLIA SPOHN</td> <td></td> <td></td> </tr> <tr> <td>DATA: ABRIL/2024</td> <td>CIDADE: UBERLÂNDIA/MG</td> <td></td> </tr> <tr> <td colspan="3">PROJETO: NEXOUFU: UM ESPAÇO DE COLABORAÇÃO ACADÊMICA</td> </tr> <tr> <td colspan="3">ORIENTADOR: PROFª . DRª . JULIANA CARDOSO BRAGA</td> </tr> </tbody> </table>		TÍTULO: LAYOUT TRATADO	ESCALA: 1/75	FOLHA:	LOCAL: UNIVERSIDADE FEDERAL DE UBERLÂNDIA		01/09	AMBIENTE: SAGUÃO BLOCO 50			DESIGNER: JÚLIA SPOHN			DATA: ABRIL/2024	CIDADE: UBERLÂNDIA/MG		PROJETO: NEXOUFU: UM ESPAÇO DE COLABORAÇÃO ACADÊMICA			ORIENTADOR: PROFª . DRª . JULIANA CARDOSO BRAGA		
TÍTULO: LAYOUT TRATADO	ESCALA: 1/75	FOLHA:																									
LOCAL: UNIVERSIDADE FEDERAL DE UBERLÂNDIA		01/09																									
AMBIENTE: SAGUÃO BLOCO 50																											
DESIGNER: JÚLIA SPOHN																											
DATA: ABRIL/2024	CIDADE: UBERLÂNDIA/MG																										
PROJETO: NEXOUFU: UM ESPAÇO DE COLABORAÇÃO ACADÊMICA																											
ORIENTADOR: PROFª . DRª . JULIANA CARDOSO BRAGA																											



RECEPÇÃO

RECEPÇÃO



ARQUIBANCADA COM PUFFS

LOUNGE COM POFF E BALANÇO SUSPENSO



BANCO CENTRAL COM MESAS GRANDES E POLTRONAS

CANTO ALEMÃO E MESAS PARA DUPLAS



BANCO CENTRAL COM MESAS GRANDES E POLTRONAS

PAINEL FORMADO POR RIPAS COM FORMATO ORGÂNICO



MESA COM BANQUETAS E MESA BAIXA PARA TRABALHO INDIVIDUAL

MESAS PARA TRABALHO EM GRUPO



LOUNGE COM SOFÁ

BANCO CENTRAL COM MESAS GRANDES E POLTRONAS

OBS : FAVOR CONFERIR MEDIDAS, NÍVEL E RUMO DO LOCAL, EM CASO DE QUALQUER DÚVIDA ENTRAR EM CONTATO

TÍTULO: LAYOUT COTADO	ESCALA: 1/100	FOLHA:
LOCAL: UNIVERSIDADE FEDERAL DE UBERLÂNDIA		
AMBIENTE: SAGUÃO BLOCO 50		
DESIGNER: JÚLIA SPOHN		
DATA: ABRIL/2024	CIDADE: UBERLÂNDIA/MG	02/09


QUADRO DE ESPECIFICAÇÕES PISO E FORRO

1	PORCELANATO TECA NATURAL RETIFICADO ACETINADO - BIANCOGRES
1	LAJE NERVURADA
2	FORRO REBAIXADO PAINEL MDF EM TRELIÇA

QUADRO DE ESPECIFICAÇÕES PAREDE

1	PELE DE VIDRO TEMPERADO 10MM INCOLOR COM SUPORTE E FIXAÇÃO EM AÇO
2	MDF VERDE FLORESTA DURATEX
3	MDF CARVALHO HANOVER DURATEX

OBS: PILARES SEM INDICAÇÕES POSSUEM PINTURA EM CIMENTO QUEIMADO

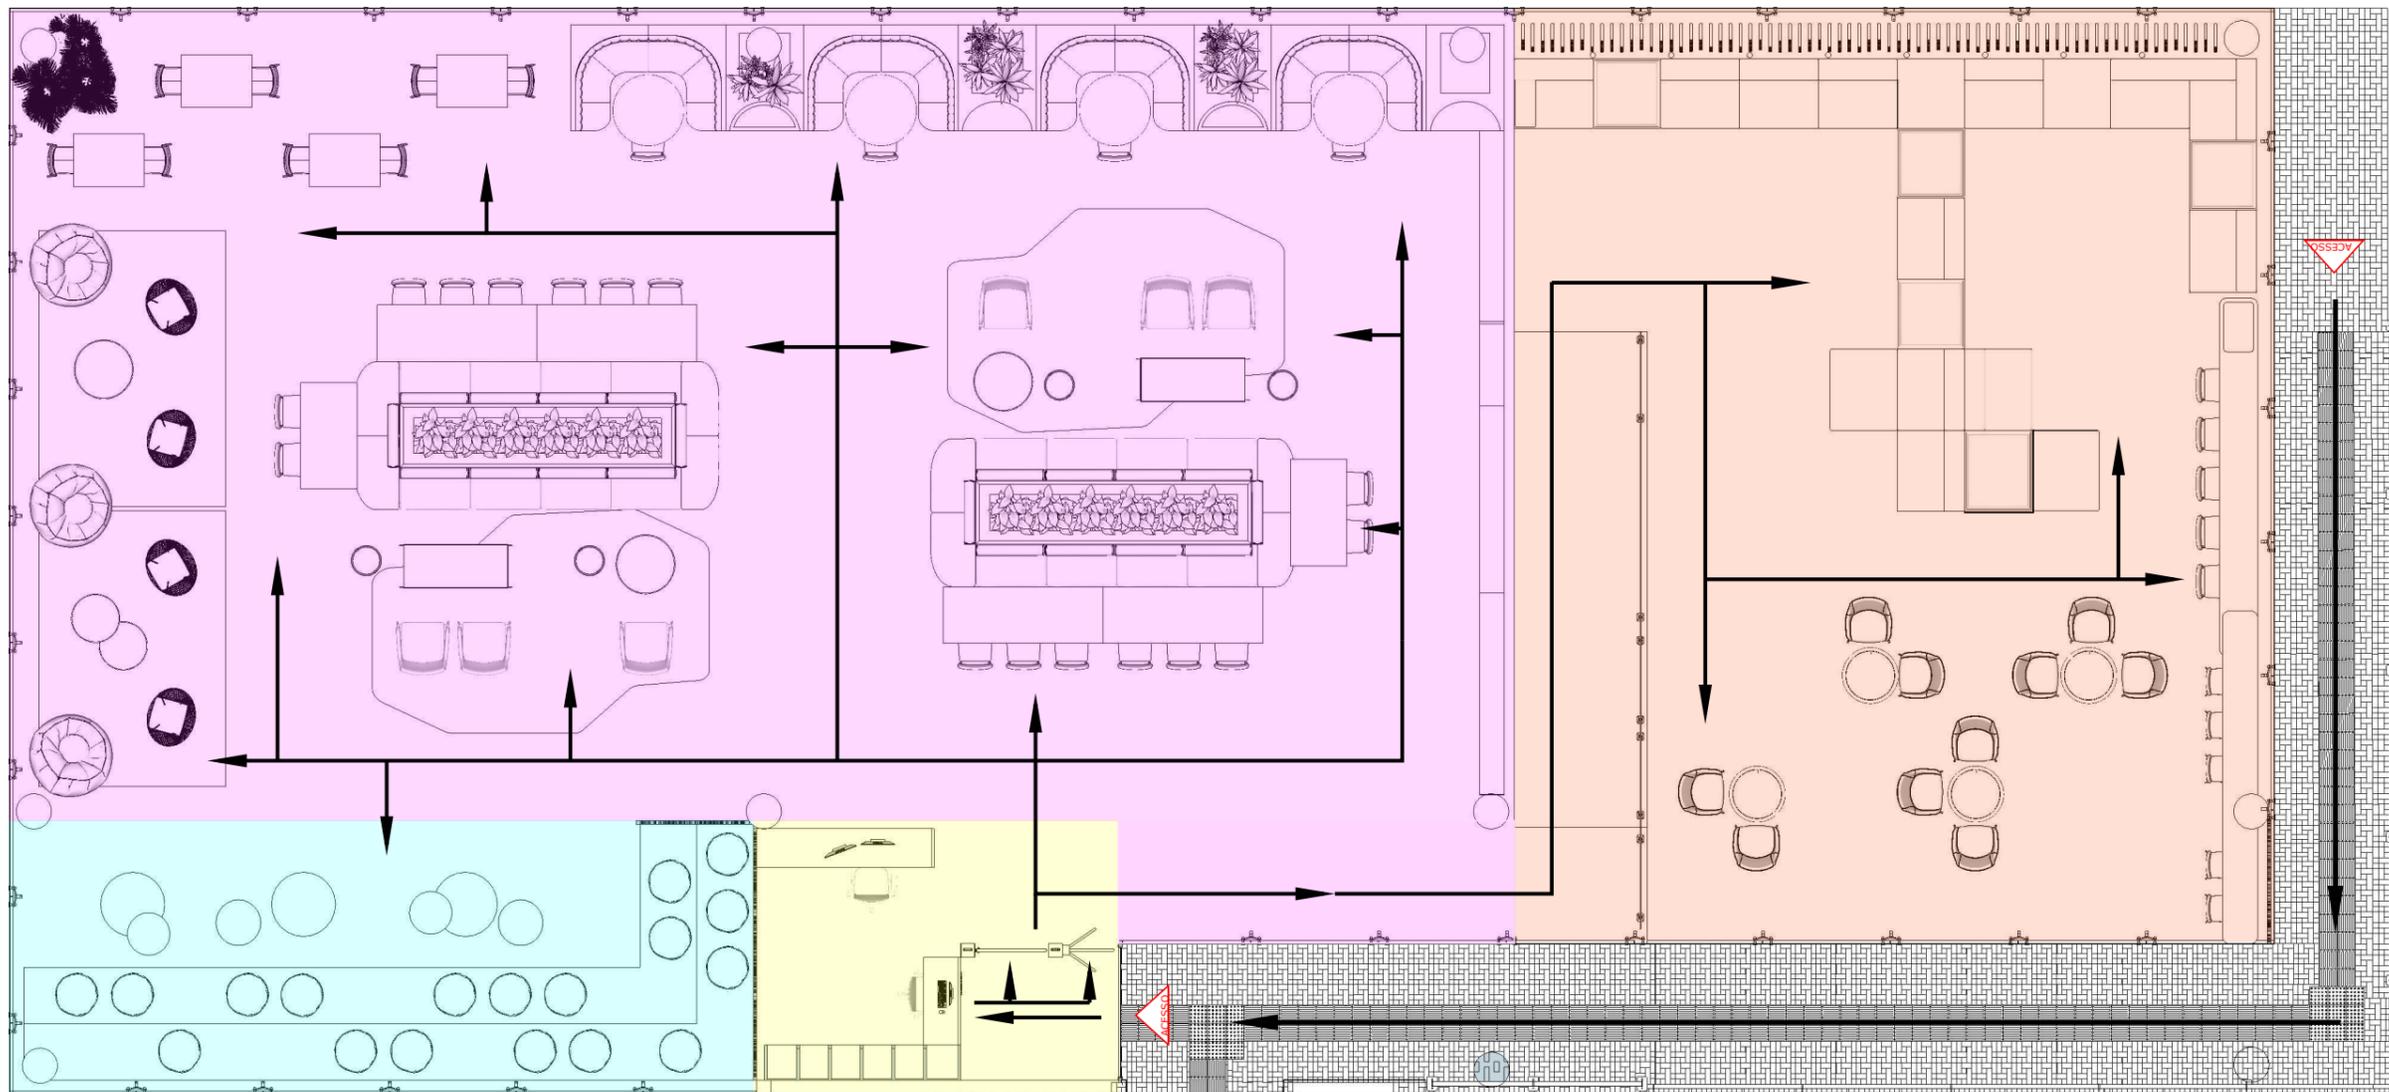


SETORIZAÇÃO/FLUXOGRAMA

ESCALA 1:100

LEGENDA SETORIZAÇÃO

	RECEPÇÃO
	ARQUIBANCADA
	SAGUÃO 01
	SAGUÃO 02


LEGENDA FLUXOGRAMA

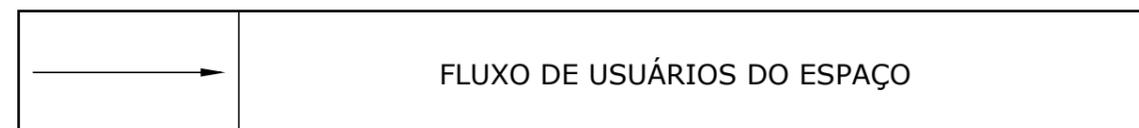

TÍTULO: SETORIZAÇÃO/FLUXOGRAMA ESCALA: 1/100
 LOCAL: UNIVERSIDADE FEDERAL DE UBERLÂNDIA
 AMBIENTE: SAGUÃO BLOCO 50
 DESIGNER: JÚLIA SPOHN
 DATA: ABRIL/2024 CIDADE: UBERLÂNDIA/MG


FOLHA:

03/09

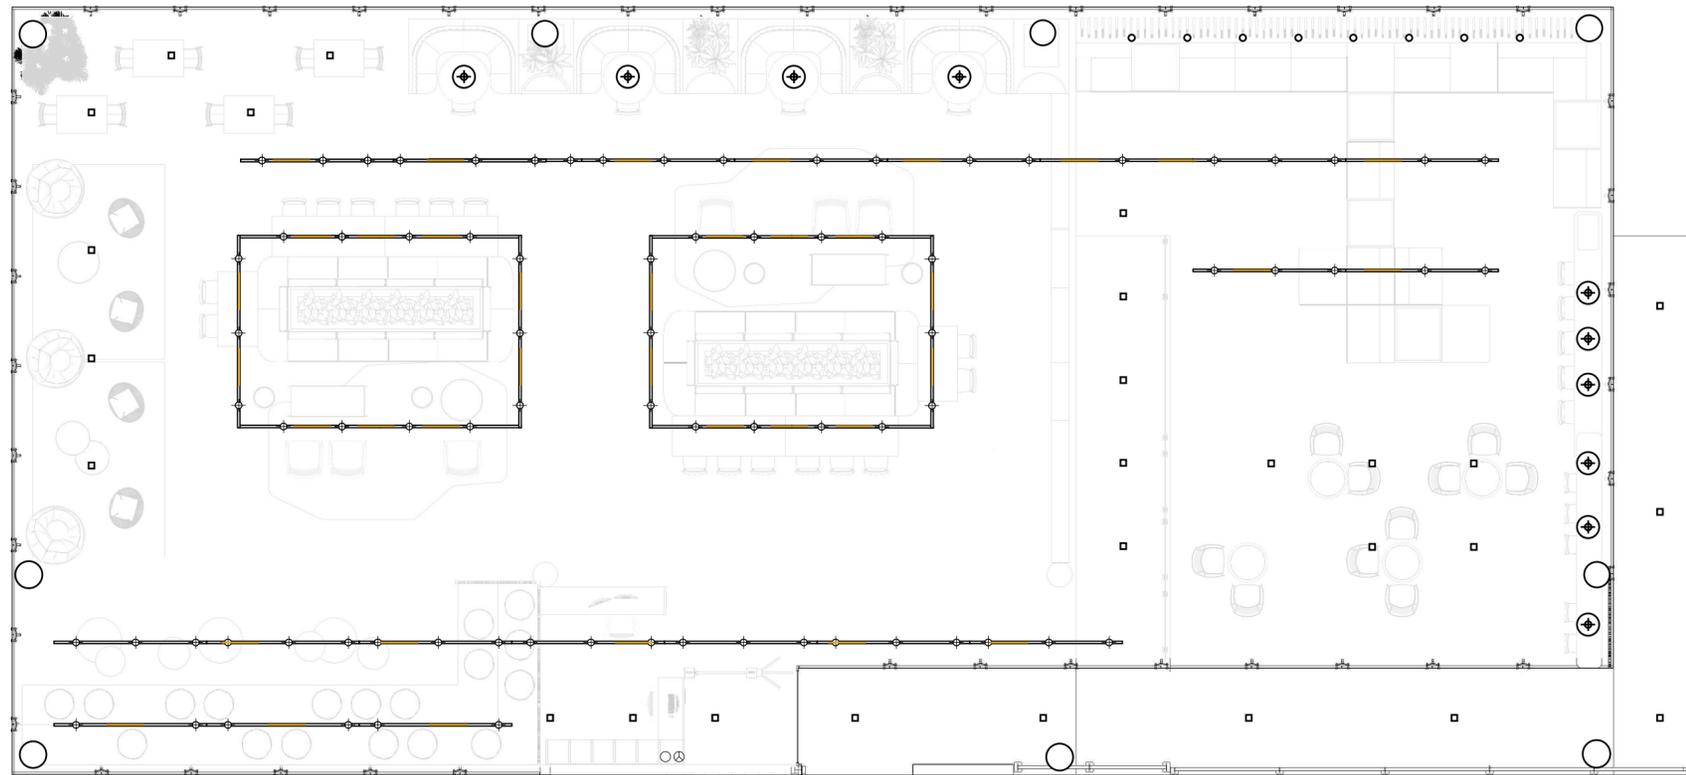

LUMINOTÉCNICO - MOBILIÁRIO

ESCALA 1:100

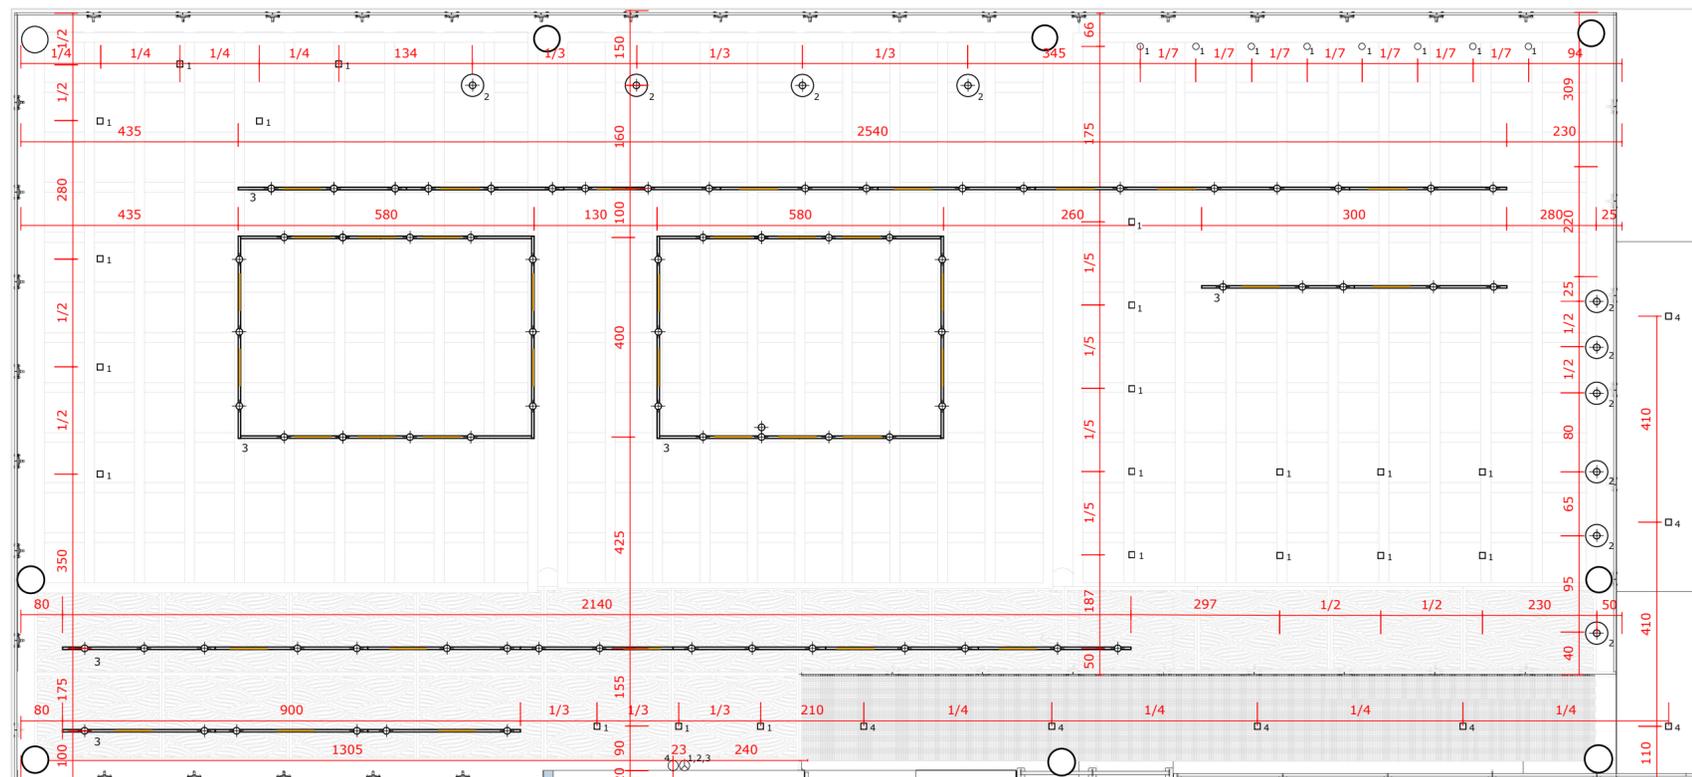

LUMINOTÉCNICO COTADO

ESCALA 1:100



TRILHO LINHA DO IT LH



PENDENTES GUTO CÔNICO



PLAFON BOXIT SOBREPOR



PENDENTES GUTO CÔNICO

QUADRO ESPECIFICAÇÕES DE LUMINÁRIAS

	<p>Símbolo: </p> <p>Descrição: Linha Do It LH/ Possui Módulo de Iluminação Difusa, Assimétrica e Pontual/ Luz Branco Neutro 4000K/ 10W</p> <p>Marca: Interlight</p> <p>Quantidade: Adaptável de acordo com a disposição das peças</p>
	<p>Símbolo: </p> <p>Descrição: Pendente Guto Cônico Ø30X18,5CM Alumínio/ Luz Branco Neutro 4000K/ 1xBulbo Led E27</p> <p>Marca: Germany Blumenau Iluminação 813020</p> <p>Quantidade: 10</p>
	<p>Símbolo: </p> <p>Descrição: Embutido de Piso e Solo Flat In / Preto Microtexturizado (PM)/ LED 6W/ Luz Branco Neutro 400K</p> <p>Marca: Interlight</p> <p>Quantidade: 8</p>
	<p>Símbolo: </p> <p>Descrição: Plafon Boxit Sobrepôr AR111 Preto/ 165x165x130mm/ Luz Branco Neutro 4000K</p> <p>Marca: Lumiéregyn</p> <p>Quantidade: 32</p>


QUADRO ESPECIFICAÇÕES INTERRUPTORES

	<p>Interruptor de Três Seções</p> <p>Quantidade: 1</p>
	<p>Interruptor de Uma Seção</p> <p>Quantidade: 1</p>

OBS: PARA A INSTALAÇÃO DOS PLAFONS DE SOBREPOR PODE SER NECESSÁRIO A UTILIZAÇÃO DE ELETROCALHAS

TÍTULO: LUMINOTÉCNICO ESCALA: 1/100 FOLHA:
 LOCAL: UNIVERSIDADE FEDERAL DE UBERLÂNDIA
 AMBIENTE: SAGUÃO BLOCO 50
 DESIGNER: JÚLIA SPOHN
 DATA: ABRIL/2024 CIDADE: UBERLÂNDIA/MG

04/09

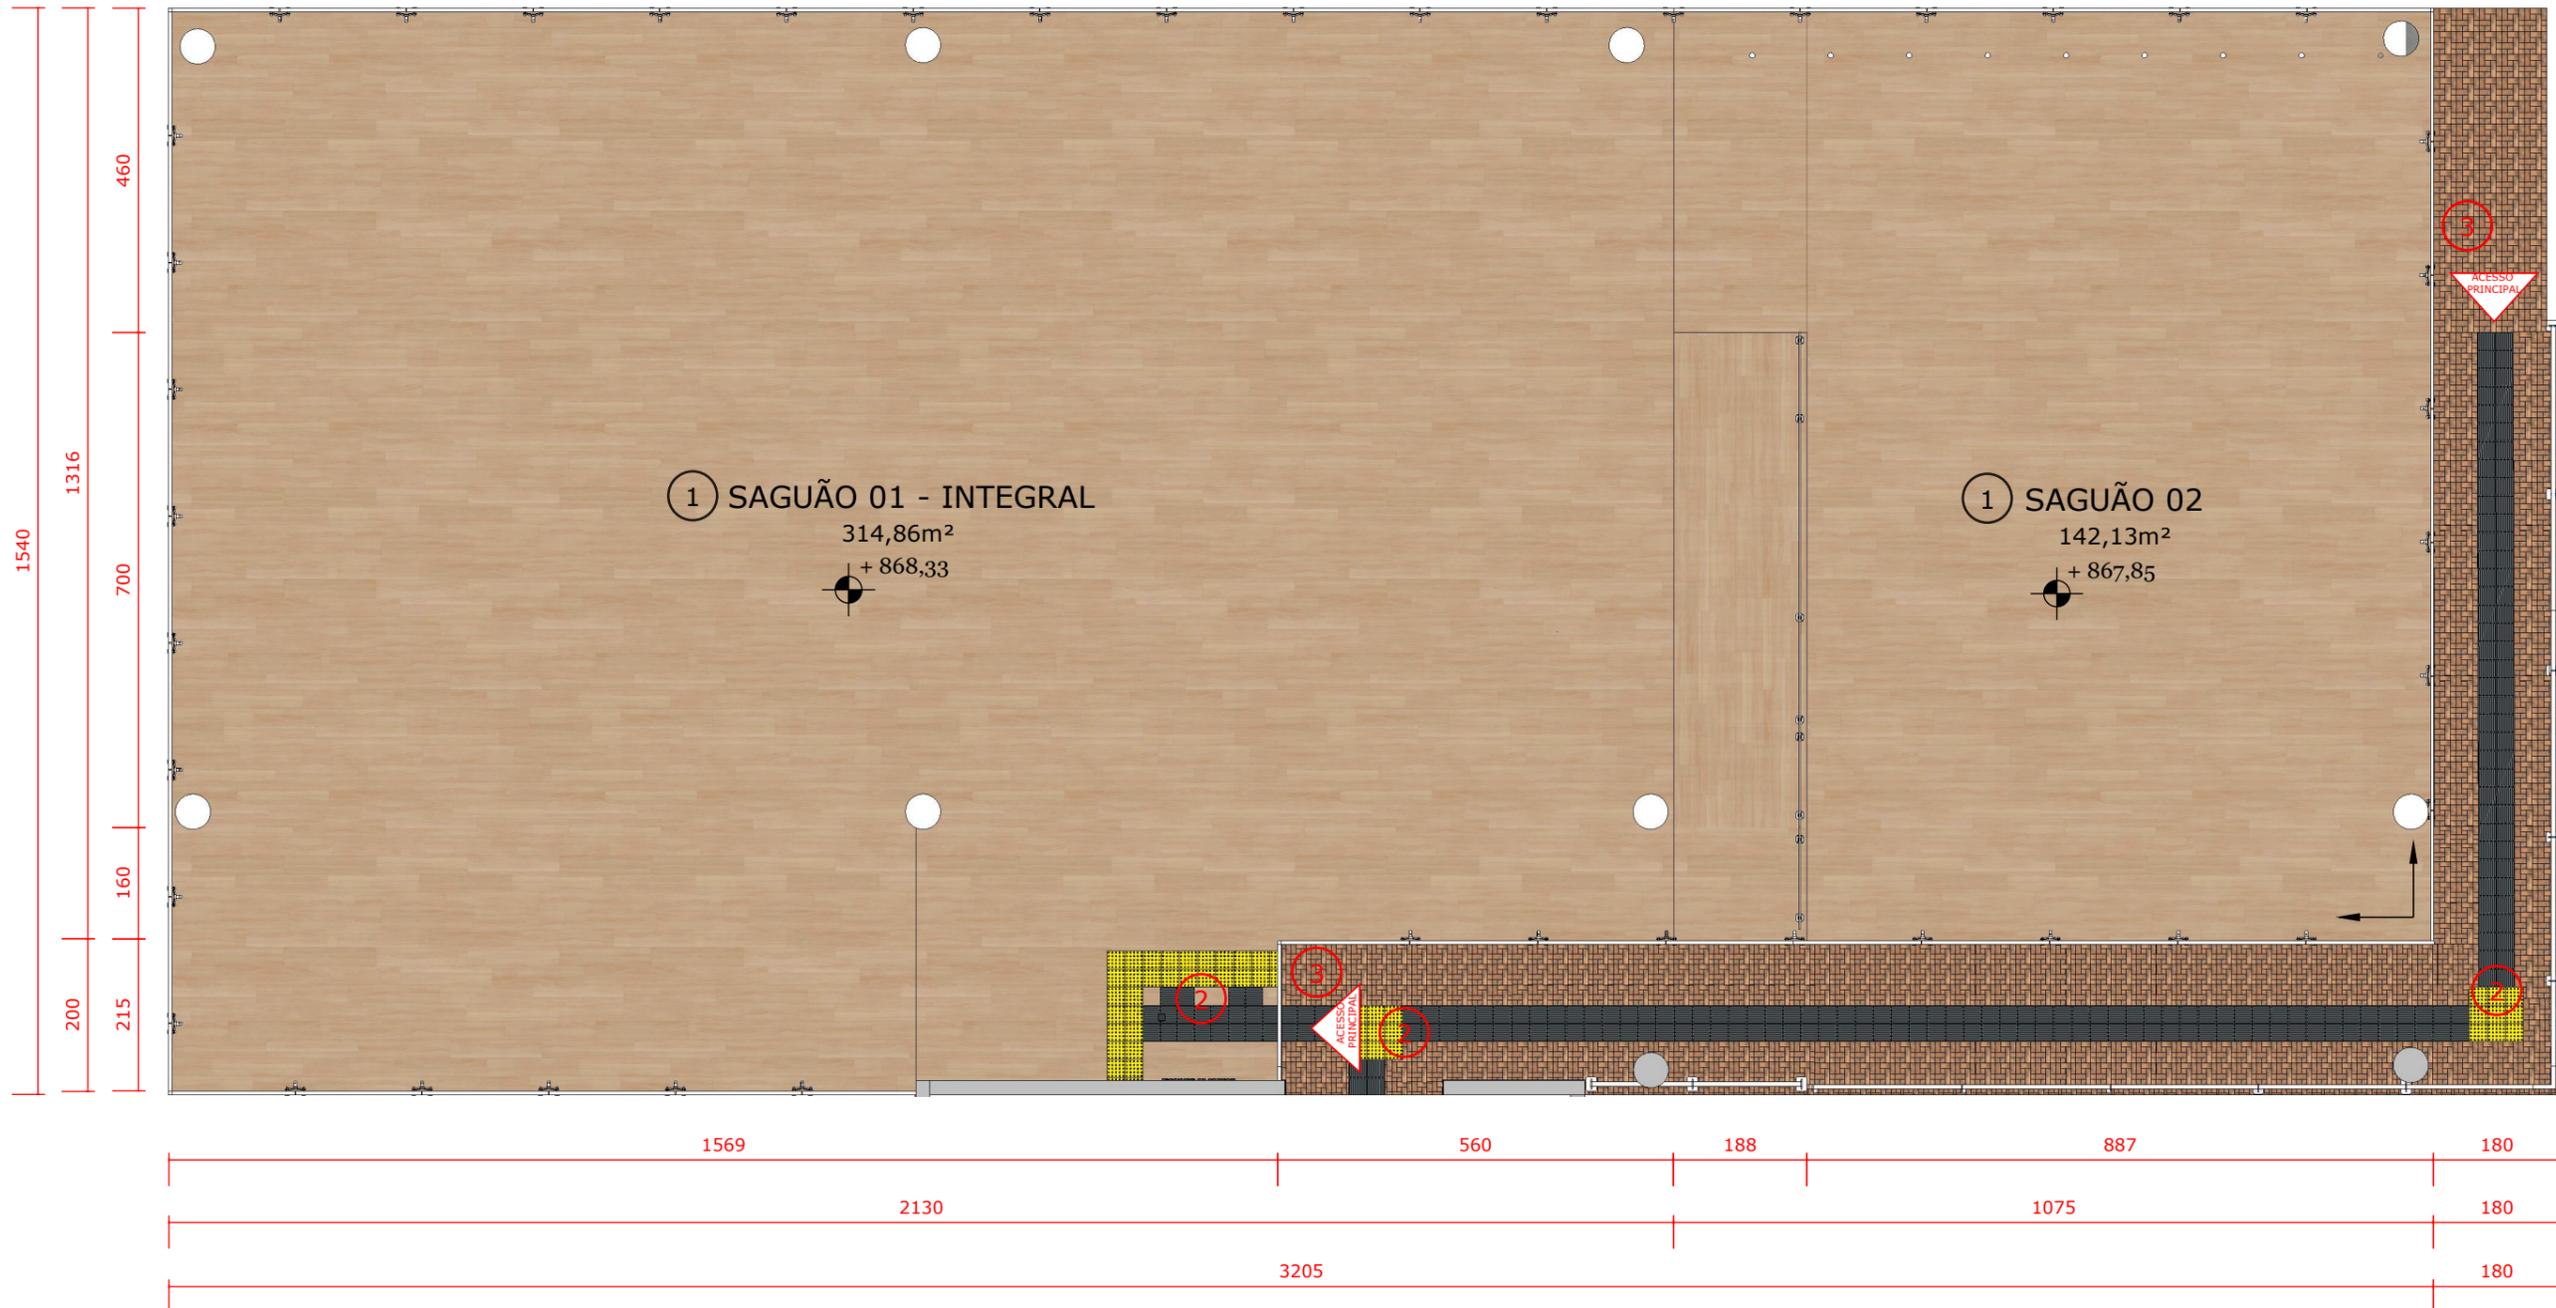


PAGINAÇÃO DE PISO

ESCALA 1:100


QUADRO DE ESPECIFICAÇÕES

	<p>Nome: Porcelanato Teca Natural Retificado Acetinado Fabricante: Biancogres Dimensões: 120cm X 20cm</p>
	<p>Nome: Placa Piso Tátil em Inox - Direção e Alerta Fabricante: WRS Acessibilidade Dimensões: 25cm X 25cm</p>
	<p>Nome: Piso Externo Mosaico Existente no Local Dimensões: 25cm X 25cm</p>

QUADRO SIMBOLOGIA

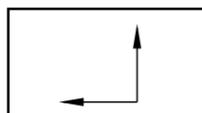	Início Paginação de Piso Placas Desordenadas
---	--

TÍTULO: SETORIZAÇÃO/FLUXOGRAMA	ESCALA: 1/100	FOLHA:
LOCAL: UNIVERSIDADE FEDERAL DE UBERLÂNDIA		
AMBIENTE: SAGUÃO BLOCO 50		
DESIGNER: JÚLIA SPOHN		
DATA: ABRIL/2024	CIDADE: UBERLÂNDIA/MG	05/09

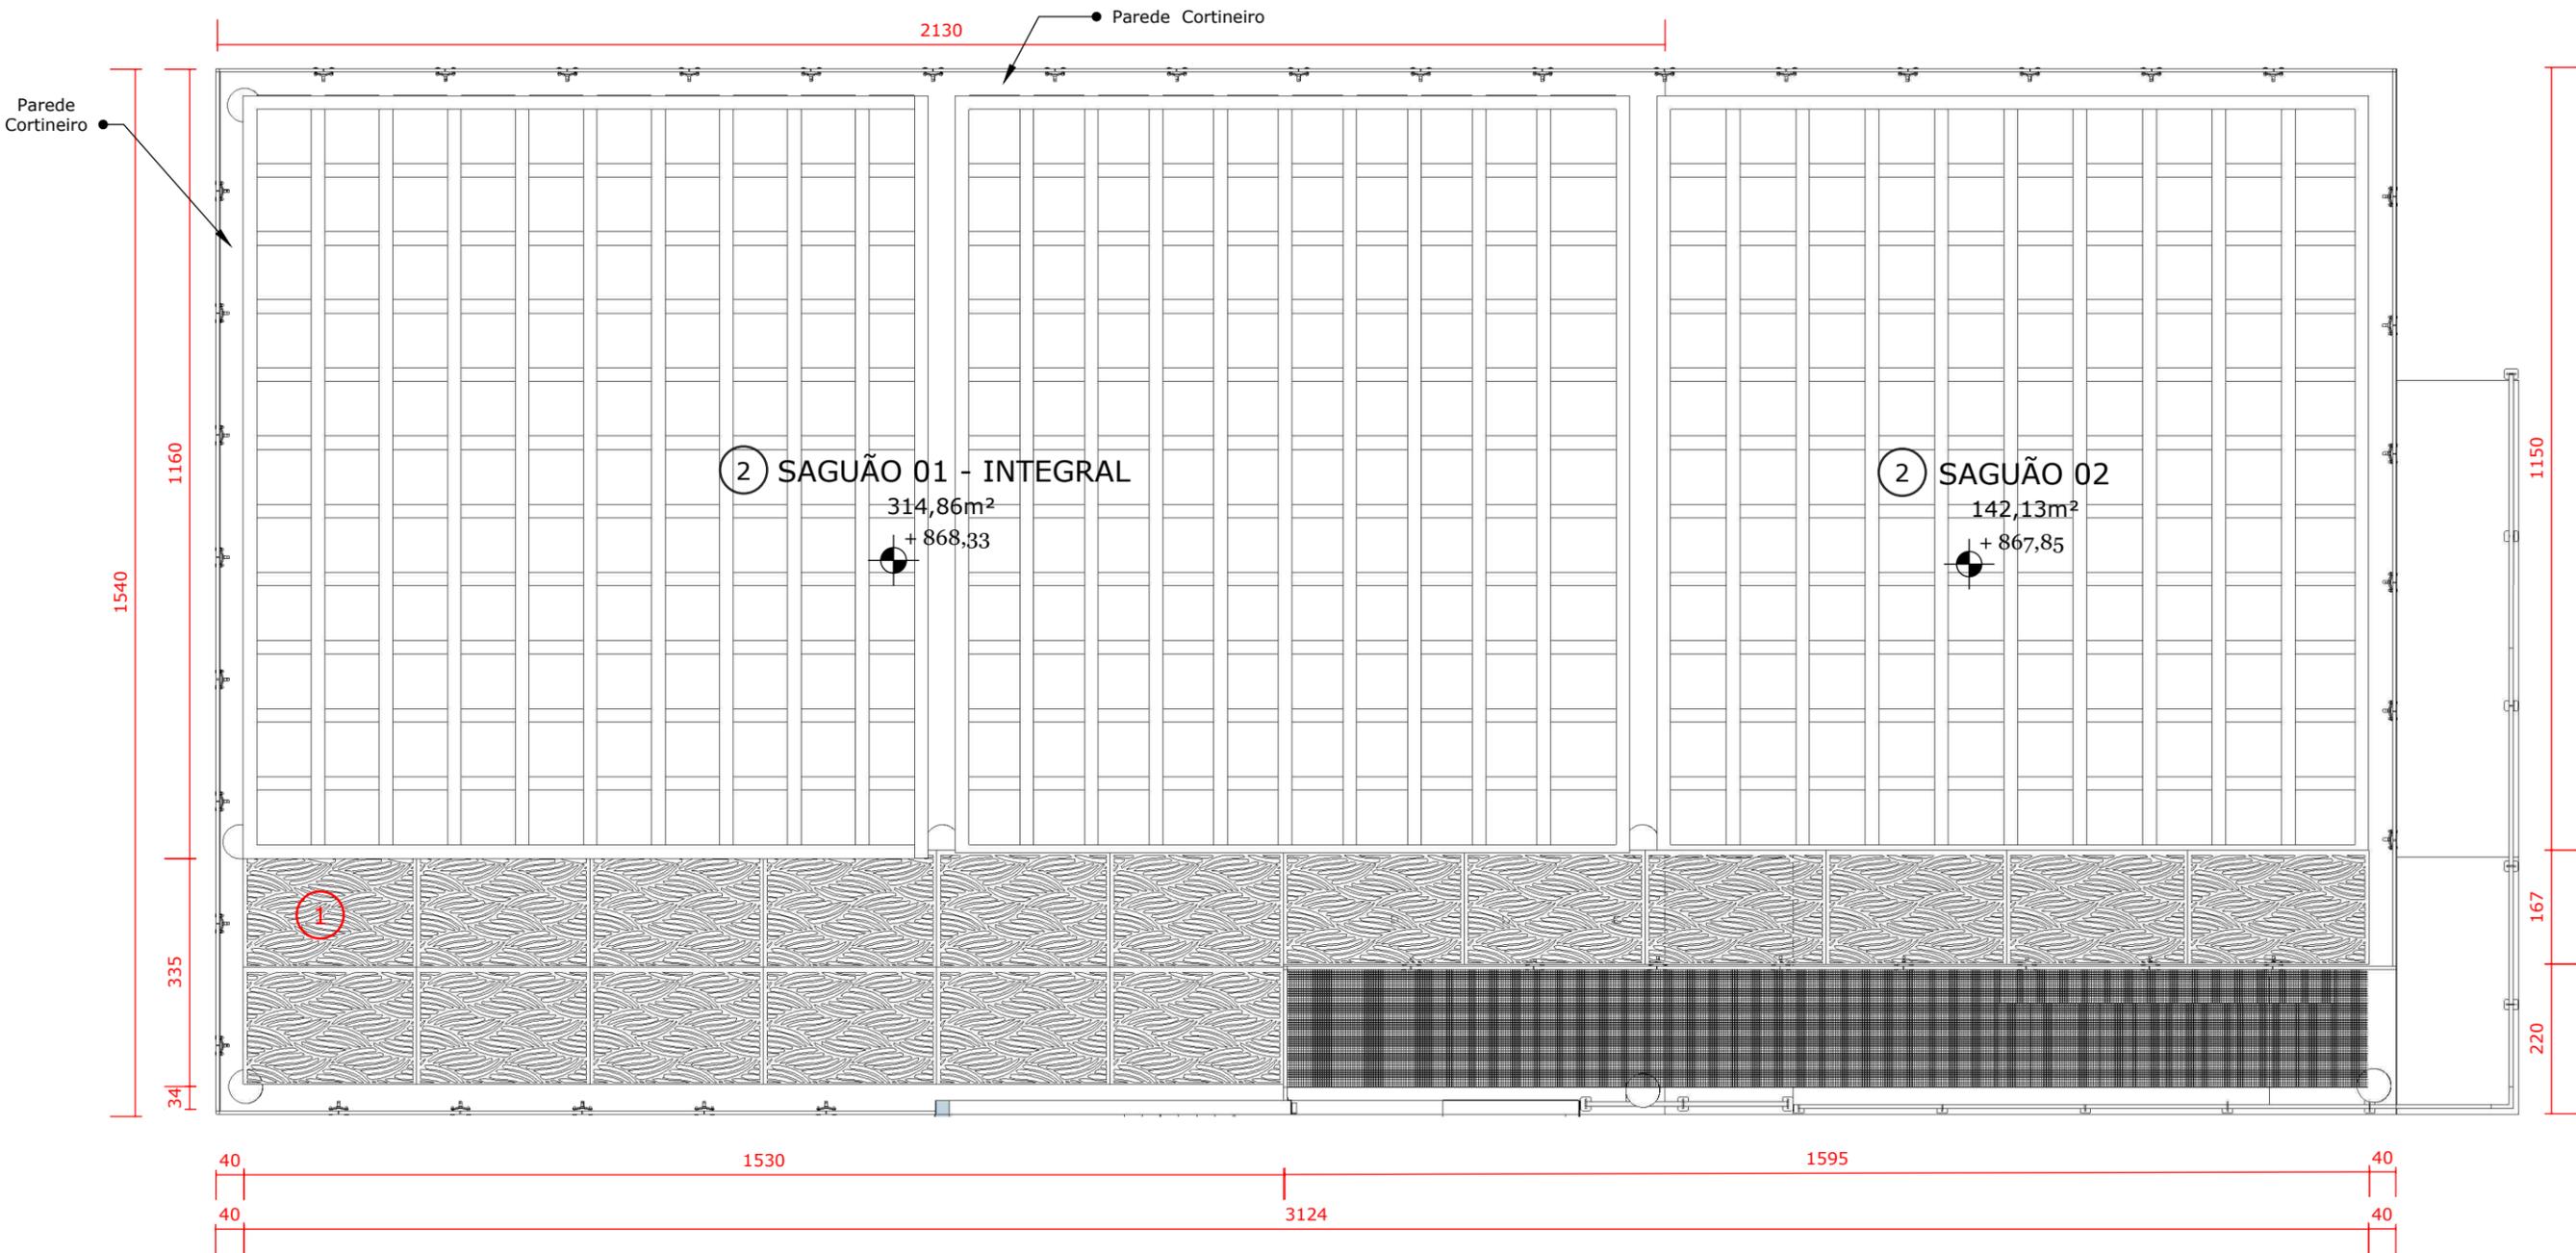

PLANTA DE FORRO

ESCALA 1:100

QUADRO DE ESPECIFICAÇÕES MATERIAIS

	<p>Nome: Painel MDF em Treliça</p> <p>Dimensões: 250 x 170cm</p> <p>Fabricação a partir de corte a laser em CNC</p>
	<p>Nome: Laje Nervurada Existente</p> <p>Acabamento: Pintura em Cimento queimado</p>
	<p>Nome: Rebaixo em Forro Metálico Modular Colméia Existente</p> <p>Acabamento: Pintura Cor Indefinida</p>


QUADRO DE ESPECIFICAÇÕES

	<p>Nome: Persiana Rolo Blackout Mescla - Vogaflex Mescla</p> <p>Fabricante: Madeira Madeira</p> <p>Dimensões: Adequar ao espaço</p> <p>Quantidade: 18</p> <p>Local: Indicado na Planta</p>
---	--




IMAGENS ILUSTRATIVAS FORRO PAINEL EM TRELIÇA

TÍTULO: PLANTA DE FORRO	ESCALA: 1/100	FOLHA:
LOCAL: UNIVERSIDADE FEDERAL DE UBERLÂNDIA		
AMBIENTE: SAGUÃO BLOCO 50		
DESIGNER: JÚLIA SPOHN		
DATA: ABRIL/2024	CIDADE: UBERLÂNDIA/MG	
		06/09

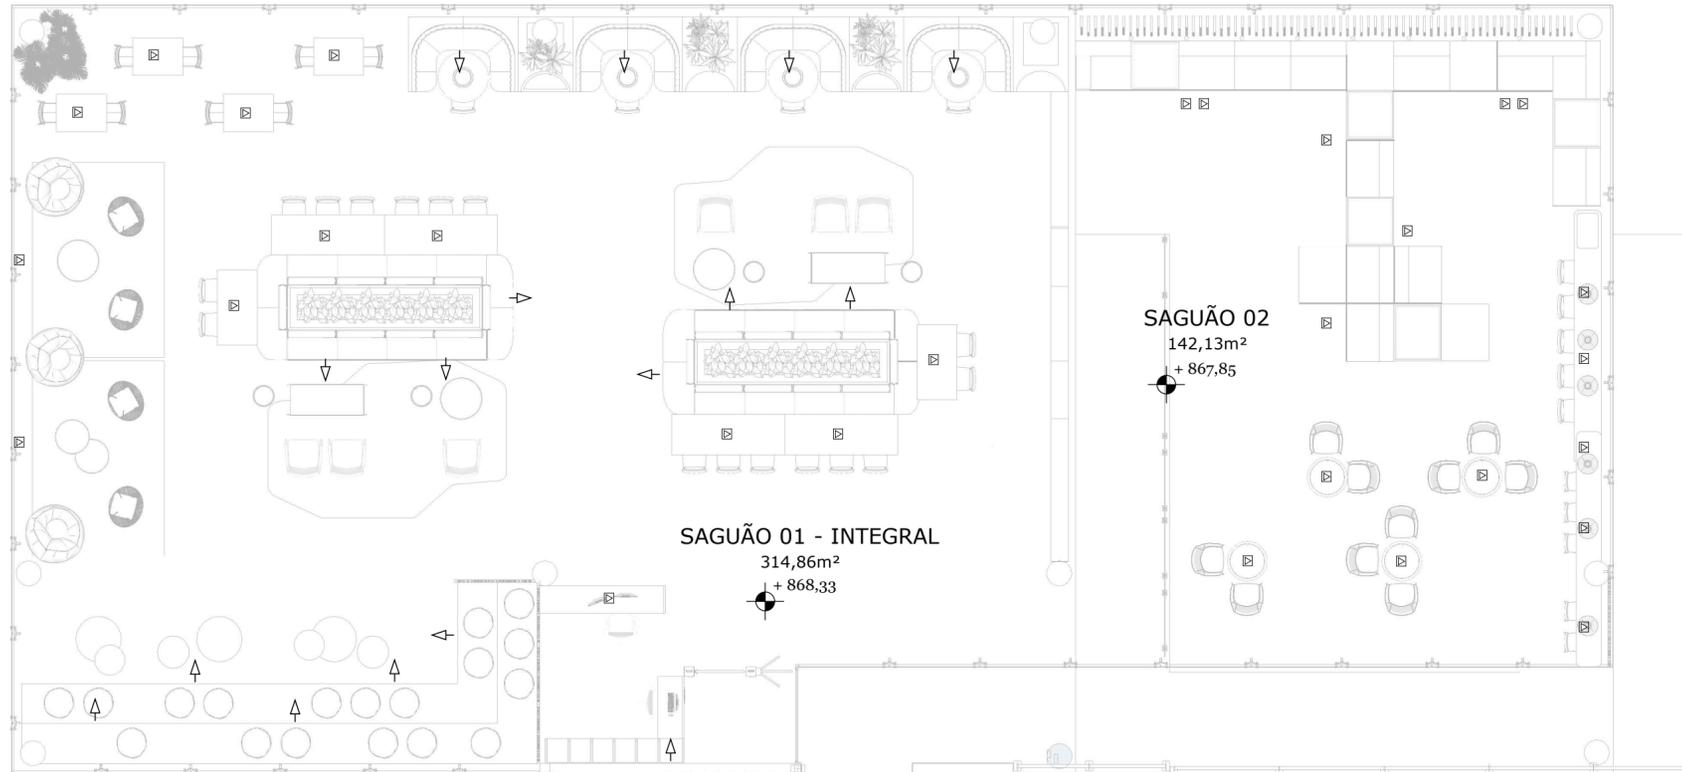

PONTOS ELÉTRICOS - MOBILIÁRIO

ESCALA 1:100

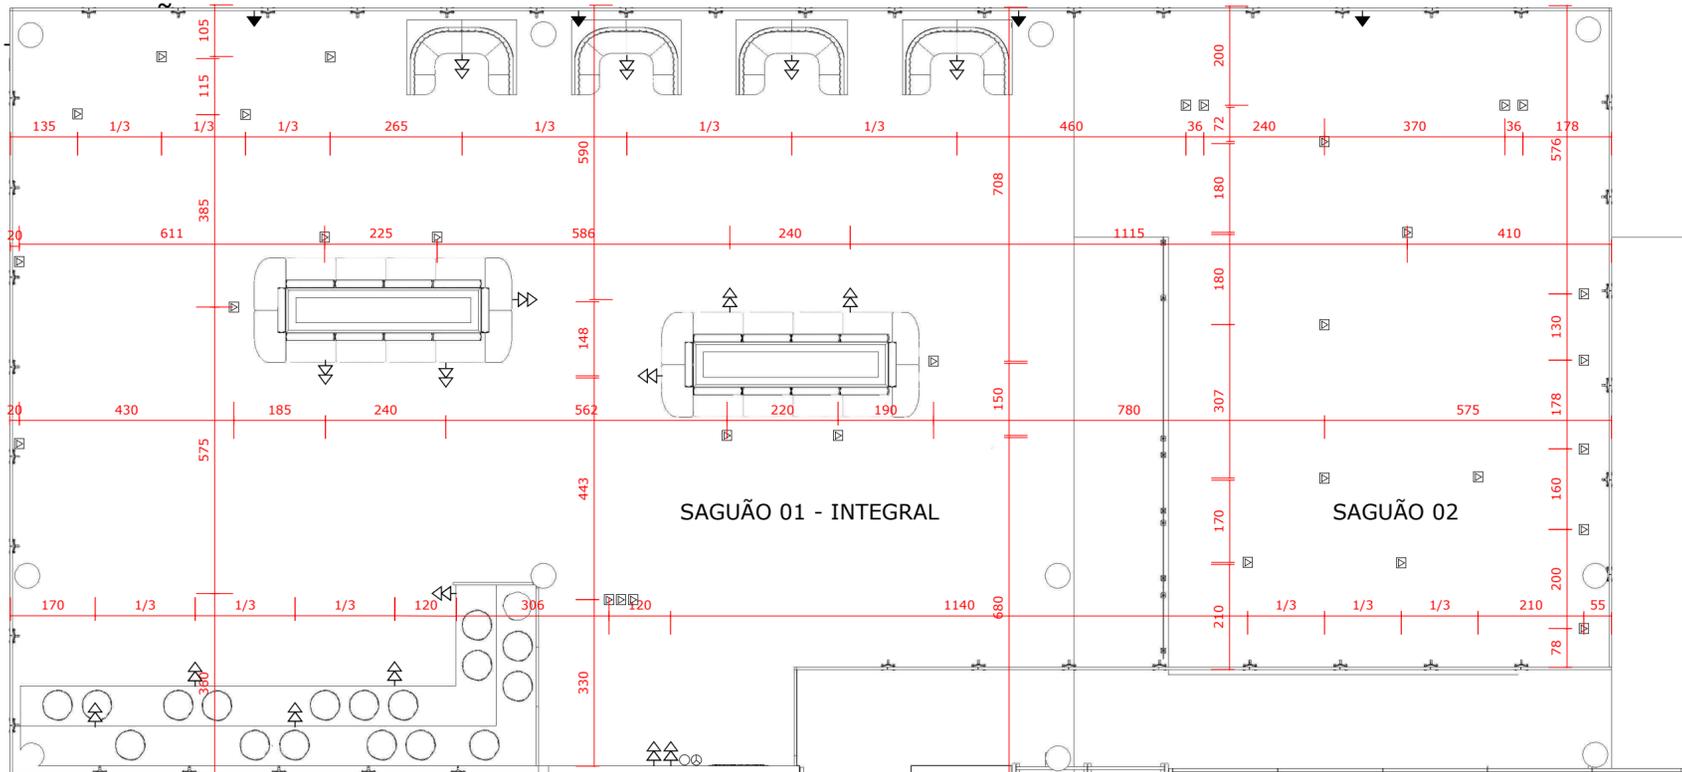

PONTOS ELÉTRICOS COTADO

ESCALA 1:100


QUADRO ESPECIFICAÇÕES DE LUMINÁRIAS

	Tomada de Piso Dupla
	Tomada Baixa Dupla H=30cm (EIXO) do piso acabado
	Tomada Alta H=220cm (EIXO) do piso acabado

OBS: AS TOMADAS BAIXAS SÃO EMBUTIDAS NO MOBILIÁRIO


TÍTULO: PONTOS ELÉTRICOS ESCALA: 1/100 FOLHA:
 LOCAL: UNIVERSIDADE FEDERAL DE UBERLÂNDIA
 AMBIENTE: SAGUÃO BLOCO 50
 DESIGNER: JÚLIA SPOHN
 DATA: ABRIL/2024 CIDADE: UBERLÂNDIA/MG

07/09

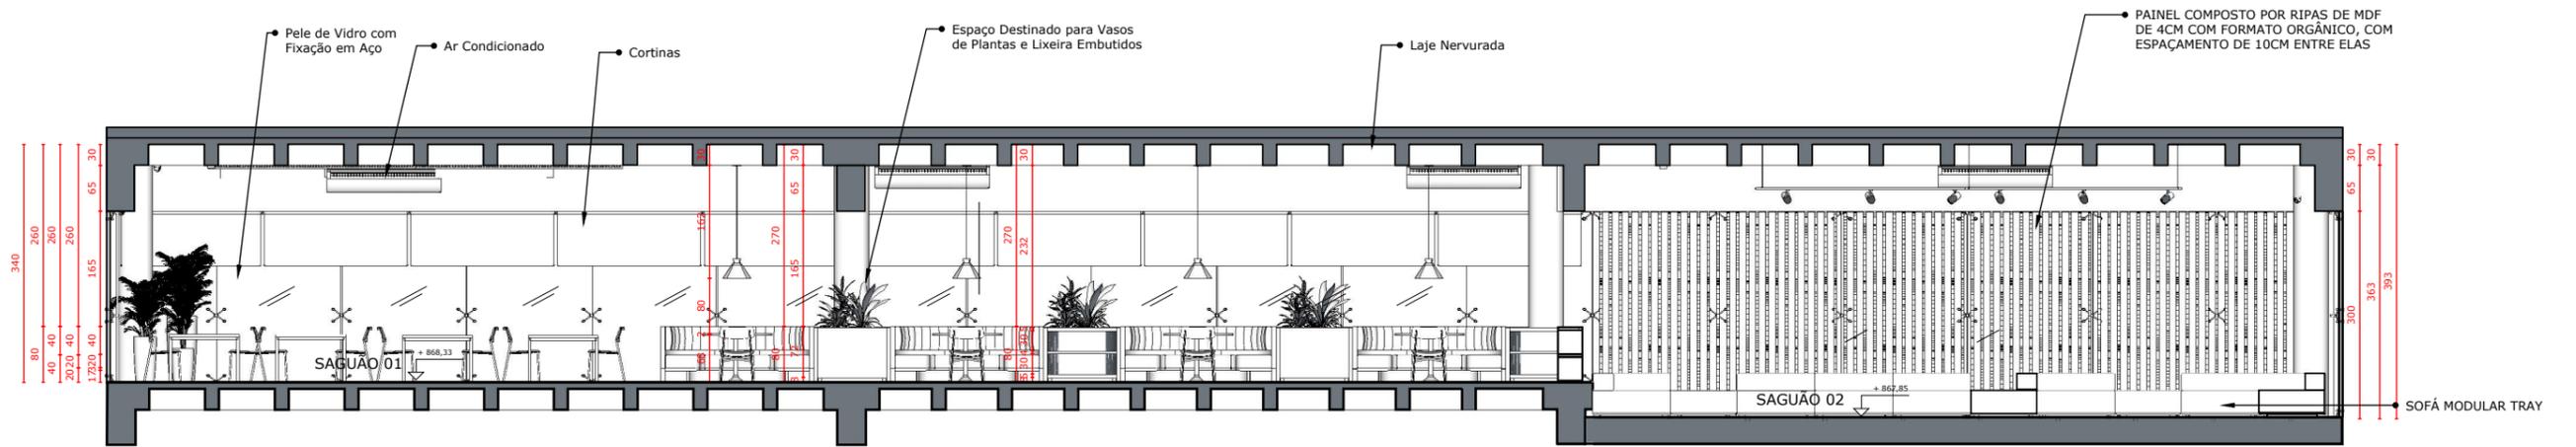


CORTE AA

ESCALA 1:100

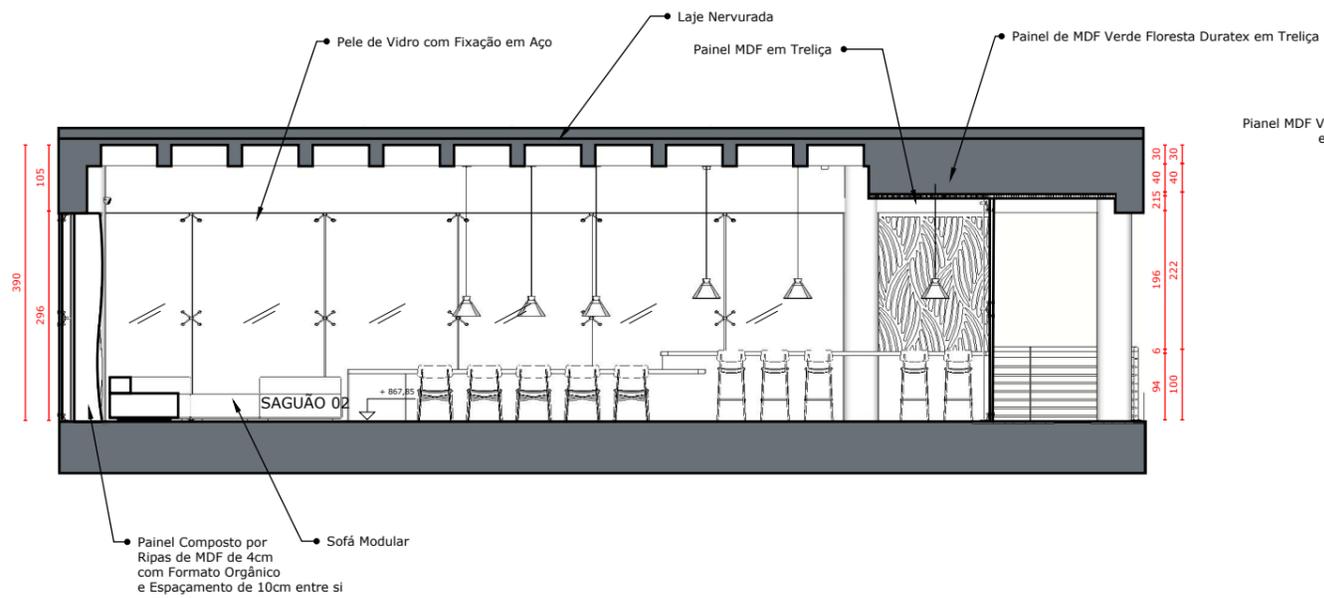

CORTE BB

ESCALA 1:100

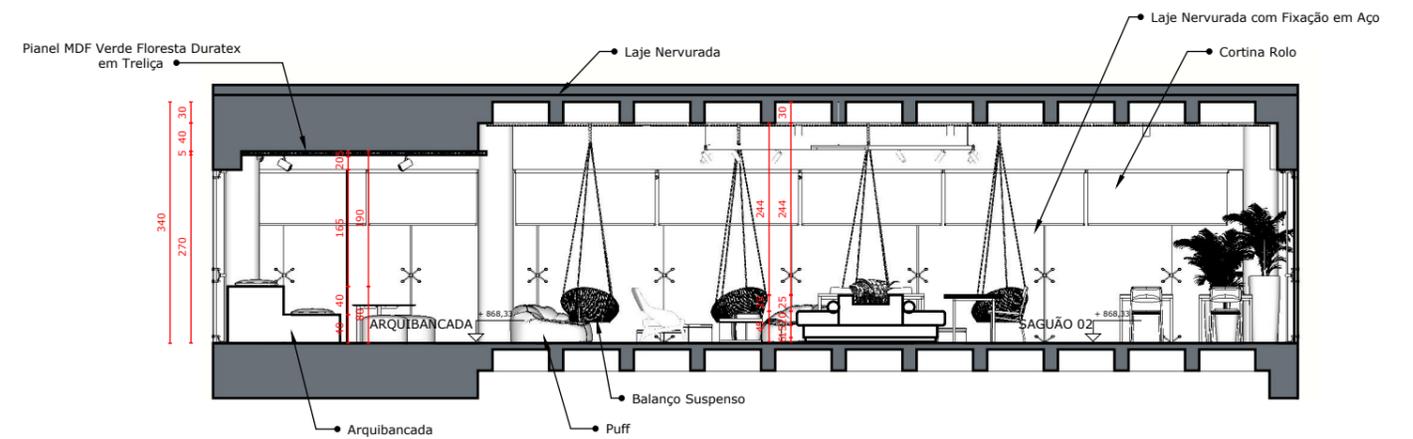

CORTE CC

ESCALA 1:100

TÍTULO: CORTES	ESCALA: 1/100	FOLHA:
LOCAL: UNIVERSIDADE FEDERAL DE UBERLÂNDIA		08/09
AMBIENTE: SAGUÃO BLOCO 50		
DESIGNER: JÚLIA SPOHN		
DATA: ABRIL/2024	CIDADE: UBERLÂNDIA/MG	

