

PLANTA DE SITUAÇÃO
Escala: 1:1000

- LEGENDA**
- TERRENO DO PROJETO
 - ÁREA CONSTRUÍDA TOTAL
 - VAZIO/ÁREA VERDE
 - ÁREAS EDIFICADAS

PLANTA TÉRREO
Escala: 1:125

PROJETO UBS FLAMBOYANT ARQUITETURA HUMANIZADA EM UNIDADE BÁSICA DE SAÚDE		CONTEÚDO Situação, Térreo
UNIVERSIDADE FEDERAL DE UBERLÂNDIA FACULDADE DE ARQUITETURA E URBANISMO E DESIGN TRABALHO DE CONCLUSÃO DE CURSO II		ARQUIVO DIGITAL 00_UBS_ANTEPROJETO.pln
ORIENTADORA RITA DE CÁSSIA PEREIRA SARAMAGO	DISCENTE JULIA COCENZO CONTIERO - 12011ARQ008	FASE PROJETO ANTEPROJETO
		ESCALA INDICADAS
		DATA 29/05/2025
		FOLHA 01/04



PLANTA PAVIMENTO 1

Escala: 1:125



PROJETO
UBS FLAMBOYANT
ARQUITETURA HUMANIZADA EM UNIDADE BÁSICA DE SAÚDE

UNIVERSIDADE FEDERAL DE UBERLÂNDIA
FACULDADE DE ARQUITETURA E URBANISMO E DESIGN
TRABALHO DE CONCLUSÃO DE CURSO II

ORIENTADORA
RITA DE CÁSSIA PEREIRA SARAMAGO

DISCENTE
JULIA COCENZO CONTIERO - 12011ARQ008

CONTEÚDO
Pav.1

ARQUIVO DIGITAL
00_UBS_ANTEPROJETO (1).pln


FASE PROJETO
ANTEPROJETO

DATA
25/04/2025

ESCALA
INDICADAS


FOLHA

02/04

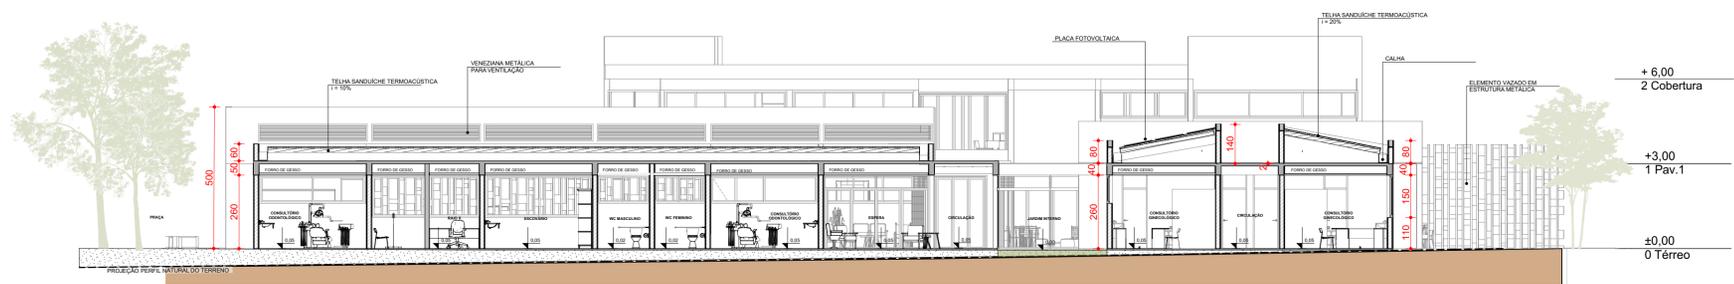


CORTE AA

Escala: 1:125

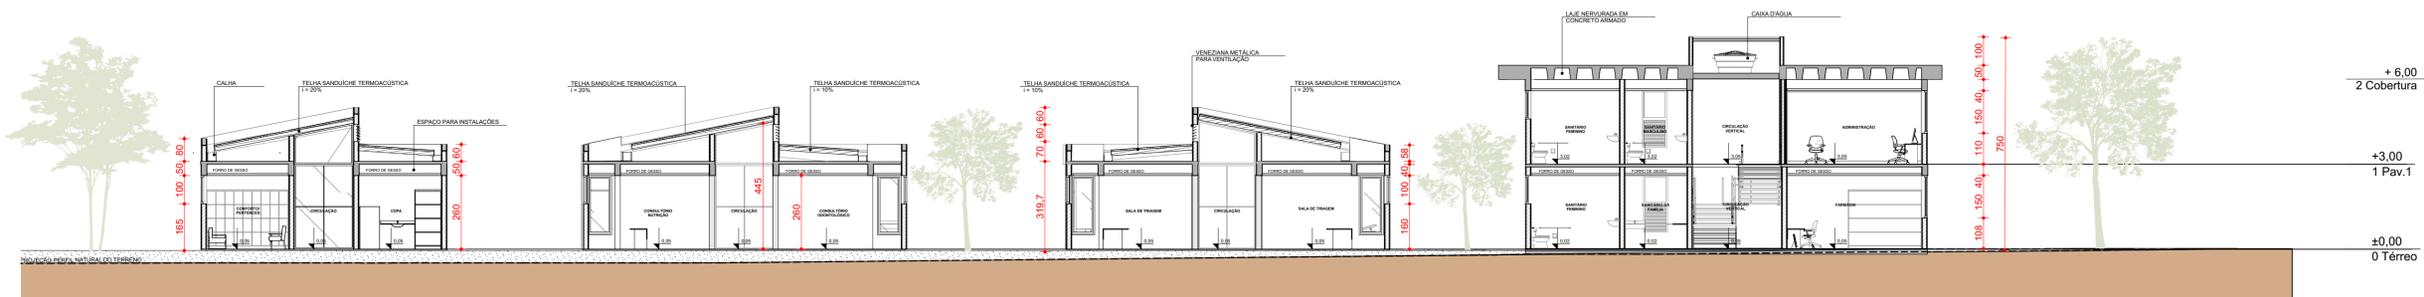

CORTE BB


Escala: 1:125

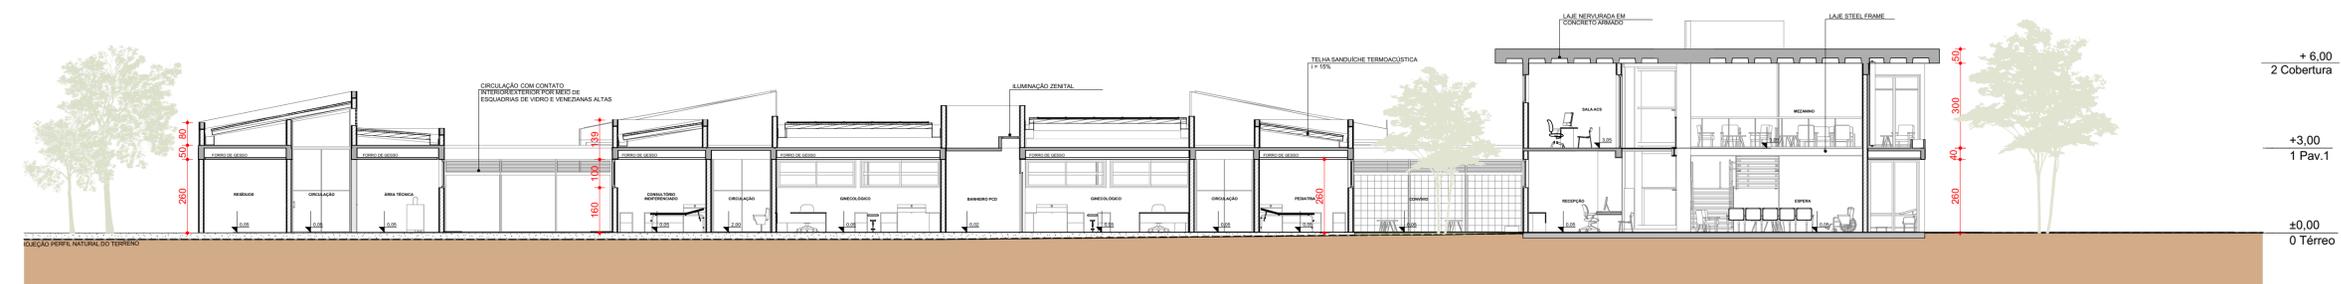


CORTE CC

Escala: 1:125


PROJETO UBS FLAMBOYANT ARQUITETURA HUMANIZADA EM UNIDADE BÁSICA DE SAÚDE UNIVERSIDADE FEDERAL DE UBERLÂNDIA FACULDADE DE ARQUITETURA E URBANISMO E DESIGN TRABALHO DE CONCLUSÃO DE CURSO II		CONTEÚDO Corte ARQUIVO DIGITAL 00_UBS_ANTEPROJETO (1).pln	
ORIENTADORA RITA DE CÁSSIA PEREIRA SARAMAGO DISCENTE JULIA COCENZO CONTIERO - 12011ARQ008		FASE PROJETO ANTEPROJETO	ESCALA INDICADAS FOLHA 03/04
		DATA 25/04/2025	

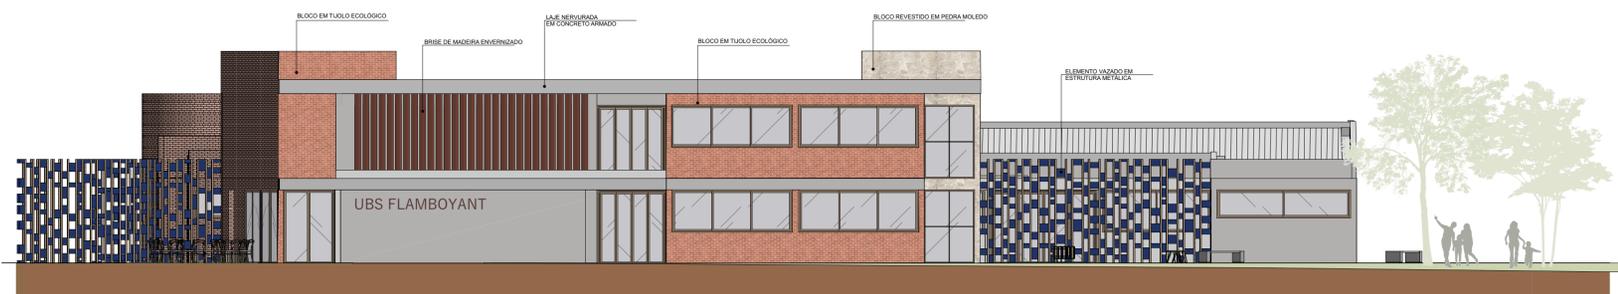


ELEVAÇÃO 1
Escala: 1:125

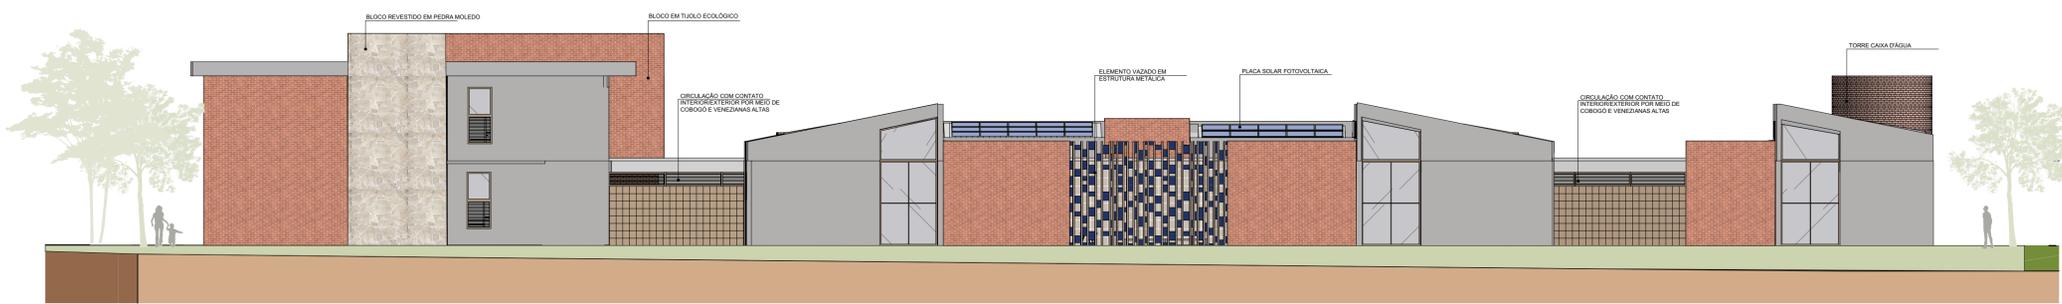

ELEVAÇÃO 2
Escala: 1:125

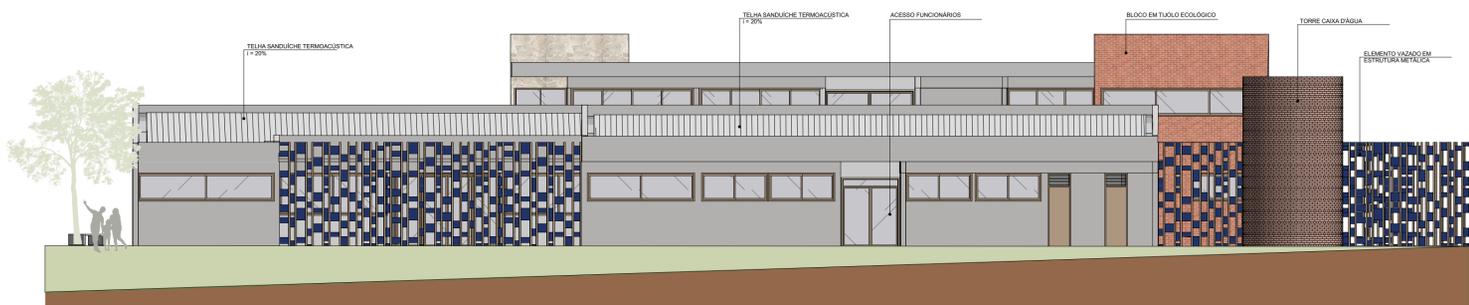

ELEVAÇÃO 3
Escala: 1:125

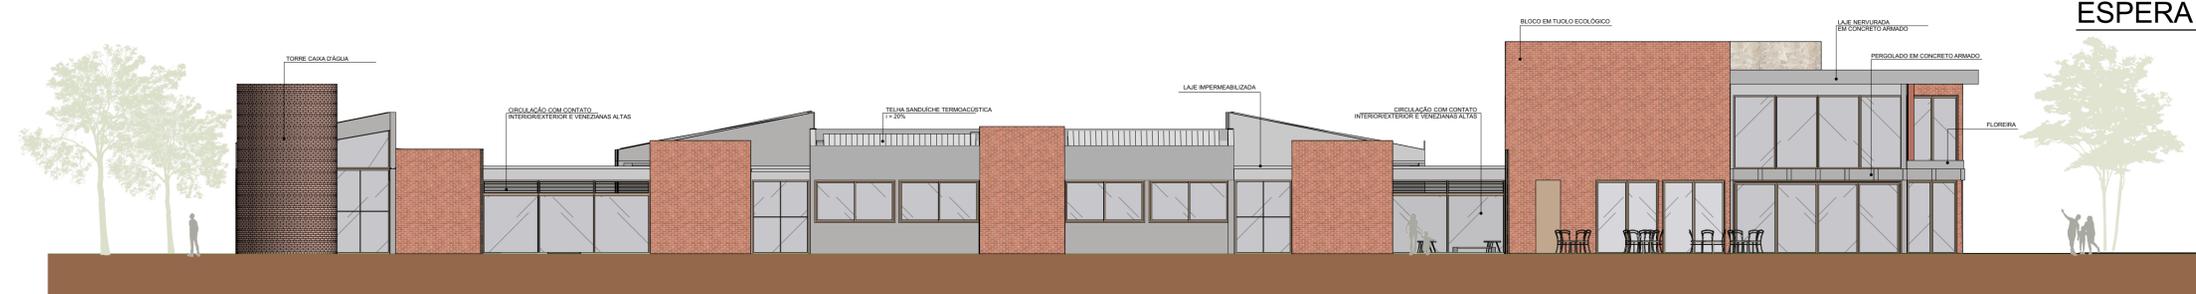


ELEVAÇÃO 4
Escala: 1:125



PEDIATRIA

SAÚDE DA MULHER

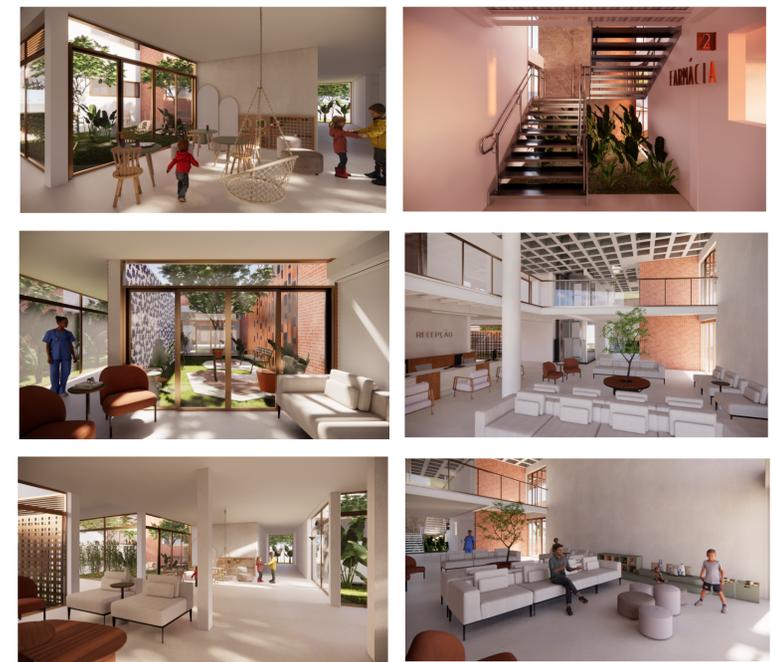

ESPERA

RECEPÇÃO E ESPERA

<p>PROJETO UBS FLAMBOYANT ARQUITETURA HUMANIZADA EM UNIDADE BÁSICA DE SAÚDE</p>		<p>CONTEÚDO Elevação</p>
<p>UNIVERSIDADE FEDERAL DE UBERLÂNDIA FACULDADE DE ARQUITETURA E URBANISMO E DESIGN TRABALHO DE CONCLUSÃO DE CURSO II</p>		<p>ARQUIVO DIGITAL 00_UBS_ANTEPROJETO.pln</p>
<p>ORIENTADORA RITA DE CÁSSIA PEREIRA SARAMAGO</p>	<p>DISCENTE JULIA COCENZO CONTIERO - 12011ARQ008</p>	<p>FASE PROJETO ANTEPROJETO</p> <p>ESCALA INDICADAS</p> <p>DATA 25/04/2025</p> <p>FOLHA 04/04</p>