

TABELA DE ESPECIFICAÇÕES		
MOBILIÁRIO SOLTO		
ID	Descrição	Quant.
MB 01	Cama estofada modelo Roma, da Coleção Europa (AD Boutique), com estrutura em madeira e estofamento em espuma de alta densidade, revestida em tecido claro (marfim ou off-white, conforme disponibilidade), no tamanho casal padrão (1,38 x 1,88 m), design contemporâneo com acabamento refinado, conforme detalhamento do projeto.	1
MB 02	Suporte de TV de teto telescópico com giro 360° e inclinação (tilt) ajustável, compatível com televisores de 10" a 55", fixação em estrutura de laje ou reforço no forro conforme projeto, altura regulável e sistema de passagem interna de cabos. Instalação conforme orientações do fabricante.	1
MB 03	Espelho orgânico modelo Piedra, 68 cm x 79 cm, moldura em madeira Tauari, marca Casavee, instalado centralizado no frontão conforme detalhamento do projeto.	1
MARCENARIA		
MC 01	Armário guarda-roupa para área seca, piso-teto, com estrutura em MDF BP TX (texturizado) de 18 mm e fundo em MDF BP de 15 mm na cor Palha Duratex. Portas de abrir em MDF BP TX padrão Freijó Duratex, com puxadores externos em pedra natural Mármore Gaya e puxadores internos redondos modelo Ponto Cartago em Zamac, acabamento dourado fosco, 6 cm de diâmetro. Corrediças ocultas e posicionamento conforme detalhamento de projeto.	1
MC 02	Painel divisório em muxarabi, estrutura em MDF BP Freijó Duratex de 18 mm, revestido com lâmina de madeira muxarabi, com grelha de 3x3 cm, fixado sobre base de travertino romano de 5 cm de altura, conforme detalhamento do projeto.	1
MC 03	Painel divisório tipo muxarabi em MDF BP texturizado padrão Freijó Duratex, trama vazada com módulos de 3x3 cm, estrutura fixa, fixação no piso e se necessário prever reforço no forro, conforme detalhamento de projeto.	1
MC 04	Gabinete inferior à bancada, executado em MDF BP TX padrão Freijó Duratex, espessura de 18 mm, sem fundo, com laterais e base em MDF hidrófugo (MDF Ultra ou equivalente), adequado para ambientes com presença ocasional de umidade. Abertura das portas por sistema de puxador com fecho toque (push to open). Montagem conforme detalhamento do projeto e fixação segura conforme normas técnicas.	1
MC 05	Mesa de cabeceira de design autoral com base redonda em MDF BP TX Freijó Duratex (Ø37 cm), dois tampos circulares em mármore Gaya (inferior Ø37 cm suspenso por cilindro metálico dourado a 10 cm da base e superior Ø35 cm elevado 5 cm), com puxador redondo curvo em zamac dourado escovado, montagem conforme projeto executivo.	2

TABELA DE ESPECIFICAÇÕES		
MARMORARIA		
ID	Descrição	Quant.
MM 01	Lavatório esculpido em formato redondo, modelo de piso com 90 cm de altura total e 65 cm de diâmetro externo, cuba esculpida integrada com 45 cm de diâmetro e leve inclinação para escoamento. Acompanha válvula click de metal cromado e previsão para torneira de teto preta, bica fixa, instalada conforme detalhamento do projeto.	1
MM 02	Bancada de área seca 195X60cm, acabamento polido, espessura de 2 cm com saia frontal de 15 cm colada, sem rodopia. Fixação e instalação conforme detalhamento técnico do projeto e orientações do fabricante.	1
MM 03	Sóculo frontal em mármore Travertino Romano natural, 120x10cm	1
MM 04	Sóculo lateral em mármore Travertino Romano natural, 50x10cm	1
MM 05	Frontão em mármore Gaya natural 195x165 cm, acabamento polido, espessura de 2 cm, com paginação conforme detalhamento do projeto executivo. Instalação conforme orientações técnicas do fornecedor.	1
MM 06	Nicho para shampoo 120x120 cm em travertino romano natural, acabamento polido e reto, com inclinação mínima para escoamento de água, instalação embutida na alvenaria conforme projeto executivo.	1
MM 07	Conjunto de tampo de mesa de cabeceira: dois tampos circulares em mármore Gaya (inferior Ø37 cm suspenso por cilindro metálico dourado a 10 cm da base e superior Ø35 cm elevado 5 cm)	2
MM 08	Puxadores em meia-lua em mármore natural Gaya, raio de 7,5 cm, espessura de 2 cm com bordas chanfradas, fixação sobre base em MDF conforme detalhamento do projeto executivo.	10
LUMINOTÉCNICO		
a/b/e	Archi Perfil de Embutir Plano Branco 24V 28mm, 11,5W, 550 lúmens/m, IRC >93, ângulo de abertura 105°, tensão 24V, R9 >60, UGR <25, modelo STH21981BR/27 (1m) e STH21982BR/27 (2m). Utilizar kits de união linear e em L Stella.	11m
c/d	Modelo Globo D15, marca Gedecor, com cúpula esférica em vidro fosco branco, diâmetro de 15 cm, soquete para lâmpada E-27 (não inclusa), altura ajustável com cabo de 2 metros, base de fixação metálica para teto. Instalação conforme orientações do fabricante e posicionamento conforme projeto luminotécnico.	2
i	Fita LED All Light 24V Pro 16W/m, 1200 lm/m, 4000K, IRC >9, 24V, modelo Stella STL24845/40, fixação atrás do espelho em estrutura de MDF com perfil difusor de alumínio para melhor dissipação térmica e acabamento.	3m
h	Embutido Easy MR11, 3W, 210 lm, 3000K, IRC >80, ângulo de abertura 38°, fator de potência >0,4, tensão bivolt (100-240V), Modelo STH7910/30 Stella	2
g	Modelo embutido redondo, LED 12W, 1.000 lúmens, temperatura de cor 2.700K, IRC >90, difusor em acrílico leitoso para luz uniforme e suave, corpo em alumínio branco fosco, diâmetro 14 cm, driver incluso, bivolt automático. Instalação no forro de gesso conforme posicionamento indicado no projeto e orientações do fabricante.	1

TABELA DE ESPECIFICAÇÕES		
REVESTIMENTOS		
ID	Descrição	Quant.
T1	Forro de gesso acartonado com tabica perimetral de 1 cm para efeito de flutuação. Execução nivelada e junta tratada com fita e massa específicas para drywall. Pintura com Suvinil Gesso & Drywall Econômica, branco neve fosco, acabamento uniforme e sem reflexo. Aplicação conforme orientações do fabricante na embalagem.	
P1	Acabamento em efeito especial Coral Decora Efeitos Especiais Velvet/Nuage, cor Cinza de Grife, textura aveludada. Aplicação conforme orientações do fabricante na embalagem.	
P2	Pintura látex Suvinil Toque de Seda, branco neve acetinado, acabamento lavável e resistente. Aplicação conforme orientações do fabricante na embalagem.	
P3	Lastras de Travertino Romano com 80 cm de altura e larguras variáveis conforme projeto, assentadas com junta seca e paginação definida em detalhamento executivo. Rejunte cimentício tipo II para pedras naturais, cor Bege Areia, resistente à umidade e fungos, aplicação conforme instruções do fabricante.	
P4	Revestimento de parede em mármore natural Gaya, paginação segundo detalhamento executivo, assentamento com argamassa específica para pedras naturais e rejunte compatível, instalação conforme orientação do fabricante.	
P5	Paredes revestidas com espelho prata comum 4 mm resistente à maresia, instalação conforme detalhamento executivo.	
P6	Painel decorativo em MDF BP TX padrão Freijó da Guararapes, espessura de 18 mm, com rasgo central horizontal de 1 cm de largura (bit), execução conforme detalhamento de projeto.	
PS1	Porcelanato Oregon Grey Satin 90x90 cm – Blancogres, acabamento acetinado, junta mínima recomendada de 1,5 mm, assentamento com argamassa colante ACIII e rejunte cimentício quartzolit cinza platina, aplicação conforme orientações do fabricante.	
FIXOS & SANITÁRIOS		
ID	Descrição	Quant.
FX 01	Torneira para lavatório de teto modelo 1198 Tube Black Matte, Deca, Black Matte, fixação no teto, com acionamento por monocomando e bica fixa. Instalação conforme manual do fabricante e posição definida em projeto.	1
FX 02	Bacia sanitária suspensa modelo DK P.192, Deca, em louça sanitária branca com fixação oculta, saída horizontal e acionamento por válvula de descarga conforme projeto, instalação conforme manual do fabricante.	1
FX 03	Acabamento para válvula de descarga DocolFlat, linha DocolSystem, ref. 009317XX, em metal com acabamento cromado, acionamento frontal, compatível com válvulas de descarga da linha Docol, instalação conforme orientações do fabricante.	1
FX 04	Papeleira dupla de parede para banheiro, modelo Acessórios Hotel, acabamento cromado, marca Docol, fixação por parafusos com buchas inclusas, instalação conforme manual do fabricante e posicionamento conforme detalhamento de projeto.	1
FX 05	Acabamento para registro Docol New Edge, acabamento cromado. Instalação conforme orientações do fabricante.	2
FX 06	Chuveiro de teto Docol R200, linha DocolEden, modelo DocolChuveiros, redondo, vazão 12 L/min a 10 m.c.a., bico emborrachado com sistema EasyClean, acabamento cromado, instalação no teto conforme projeto hidráulico e instruções do fabricante.	1

MEMORIAL DESCritivo - SUÍTE MASTER | AURORA RESIDENCE

PARA FINS ACADÊMICOS, COM O OBJETIVO DE APROFUNDAR AS TÉCNICAS PROJETUAIS DE INTERIORES, FOI SELECIONADO UM AMBIENTE DO APARTAMENTO DECORADO PARA DETALHAMENTO COMPLETO: A SUÍTE MASTER.

O AMBIENTE REFLETE O CONCEITO DO AURORA RESIDENCE, PRIORIZANDO A EXPERIÊNCIA SENSORIAL POR MEIO DE FORMAS FLUIDAS, INTEGRAÇÃO DOS ESPAÇOS E UMA PALETA INSPIRADA NA PAISAGEM LITORÂNEA. TONS DE AREIA, VERDES SUAVES E BRANCOS DIFUSOS SE MATERIALIZAM NA MADEIRA FREIJÓ, NO MÁRMORE TRAVERTINO ROMANO E NO MÁRMORE VERDE GAYA.

ELEMENTOS CURVOS, ESPELHOS ESTRATEGICAMENTE POSICIONADOS E PUXADORES EM PEDRA NATURAL REFORÇAM A SENSAÇÃO DE AMPLITUDE, LEVEZA E CONEXÃO COM A NATUREZA. TODOS OS MATERIAIS FORAM ESCOLHIDOS POR SUA DURABILIDADE, CONFORTO E HARMONIA ESTÉTICA.

AS ESPECIFICAÇÕES COMPLETAS DE MATERIAIS E ACABAMENTOS ENCONTRAM-SE NA TABELA TÉCNICA ANEXA.

OBSERVAÇÕES:

- VERIFICAR TODAS AS MEDIDAS E CONDIÇÕES DE EXECUÇÃO NO LOCAL, ANTES DO INÍCIO DO SERVIÇO;
- DIMENSÕES E COTAS DE NÍVEL EM CENTÍMETROS;
- VERIFICAR POSIÇÃO EXATA DOS ELEMENTOS ESTRUTURAIS E HIDRÁULICOS NO LOCAL DA OBRA;
- VERIFICAR DETALHES CONSTRUTIVOS PERTINENTES NAS PRANCHAS DE DETALHAMENTO;
- ALTERAÇÕES NESTE PROJETO SOMENTE COM AUTORIZAÇÃO EXPRESSA DO AUTOR;

INSTITUIÇÃO
UNIVERSIDADE FEDERAL DE UBERLANDIA

DEPARTAMENTO
FACULDADE DE ARQUITETURA, URBANISMO E DESIGN

PROJETO
PROJETO INTERIORES DE SUÍTE DECORADA


ENDEREÇO
AV. EST. JOSÉ JÚLIO DE SOUZA, PRAIA DE ITAPUÃ, VILA VELHA-ES

DATA
16/04/2025

PROJETO
#Pln


FAUED
Faculdade de Arquitetura e Urbanismo e Design
DESENHO:
CAROLINE SOARES LUCCHI
Estudante de Arquitetura e Urbanismo

FASE PROJETO
PROJETO EXECUTIVO
FOLHA
01/05

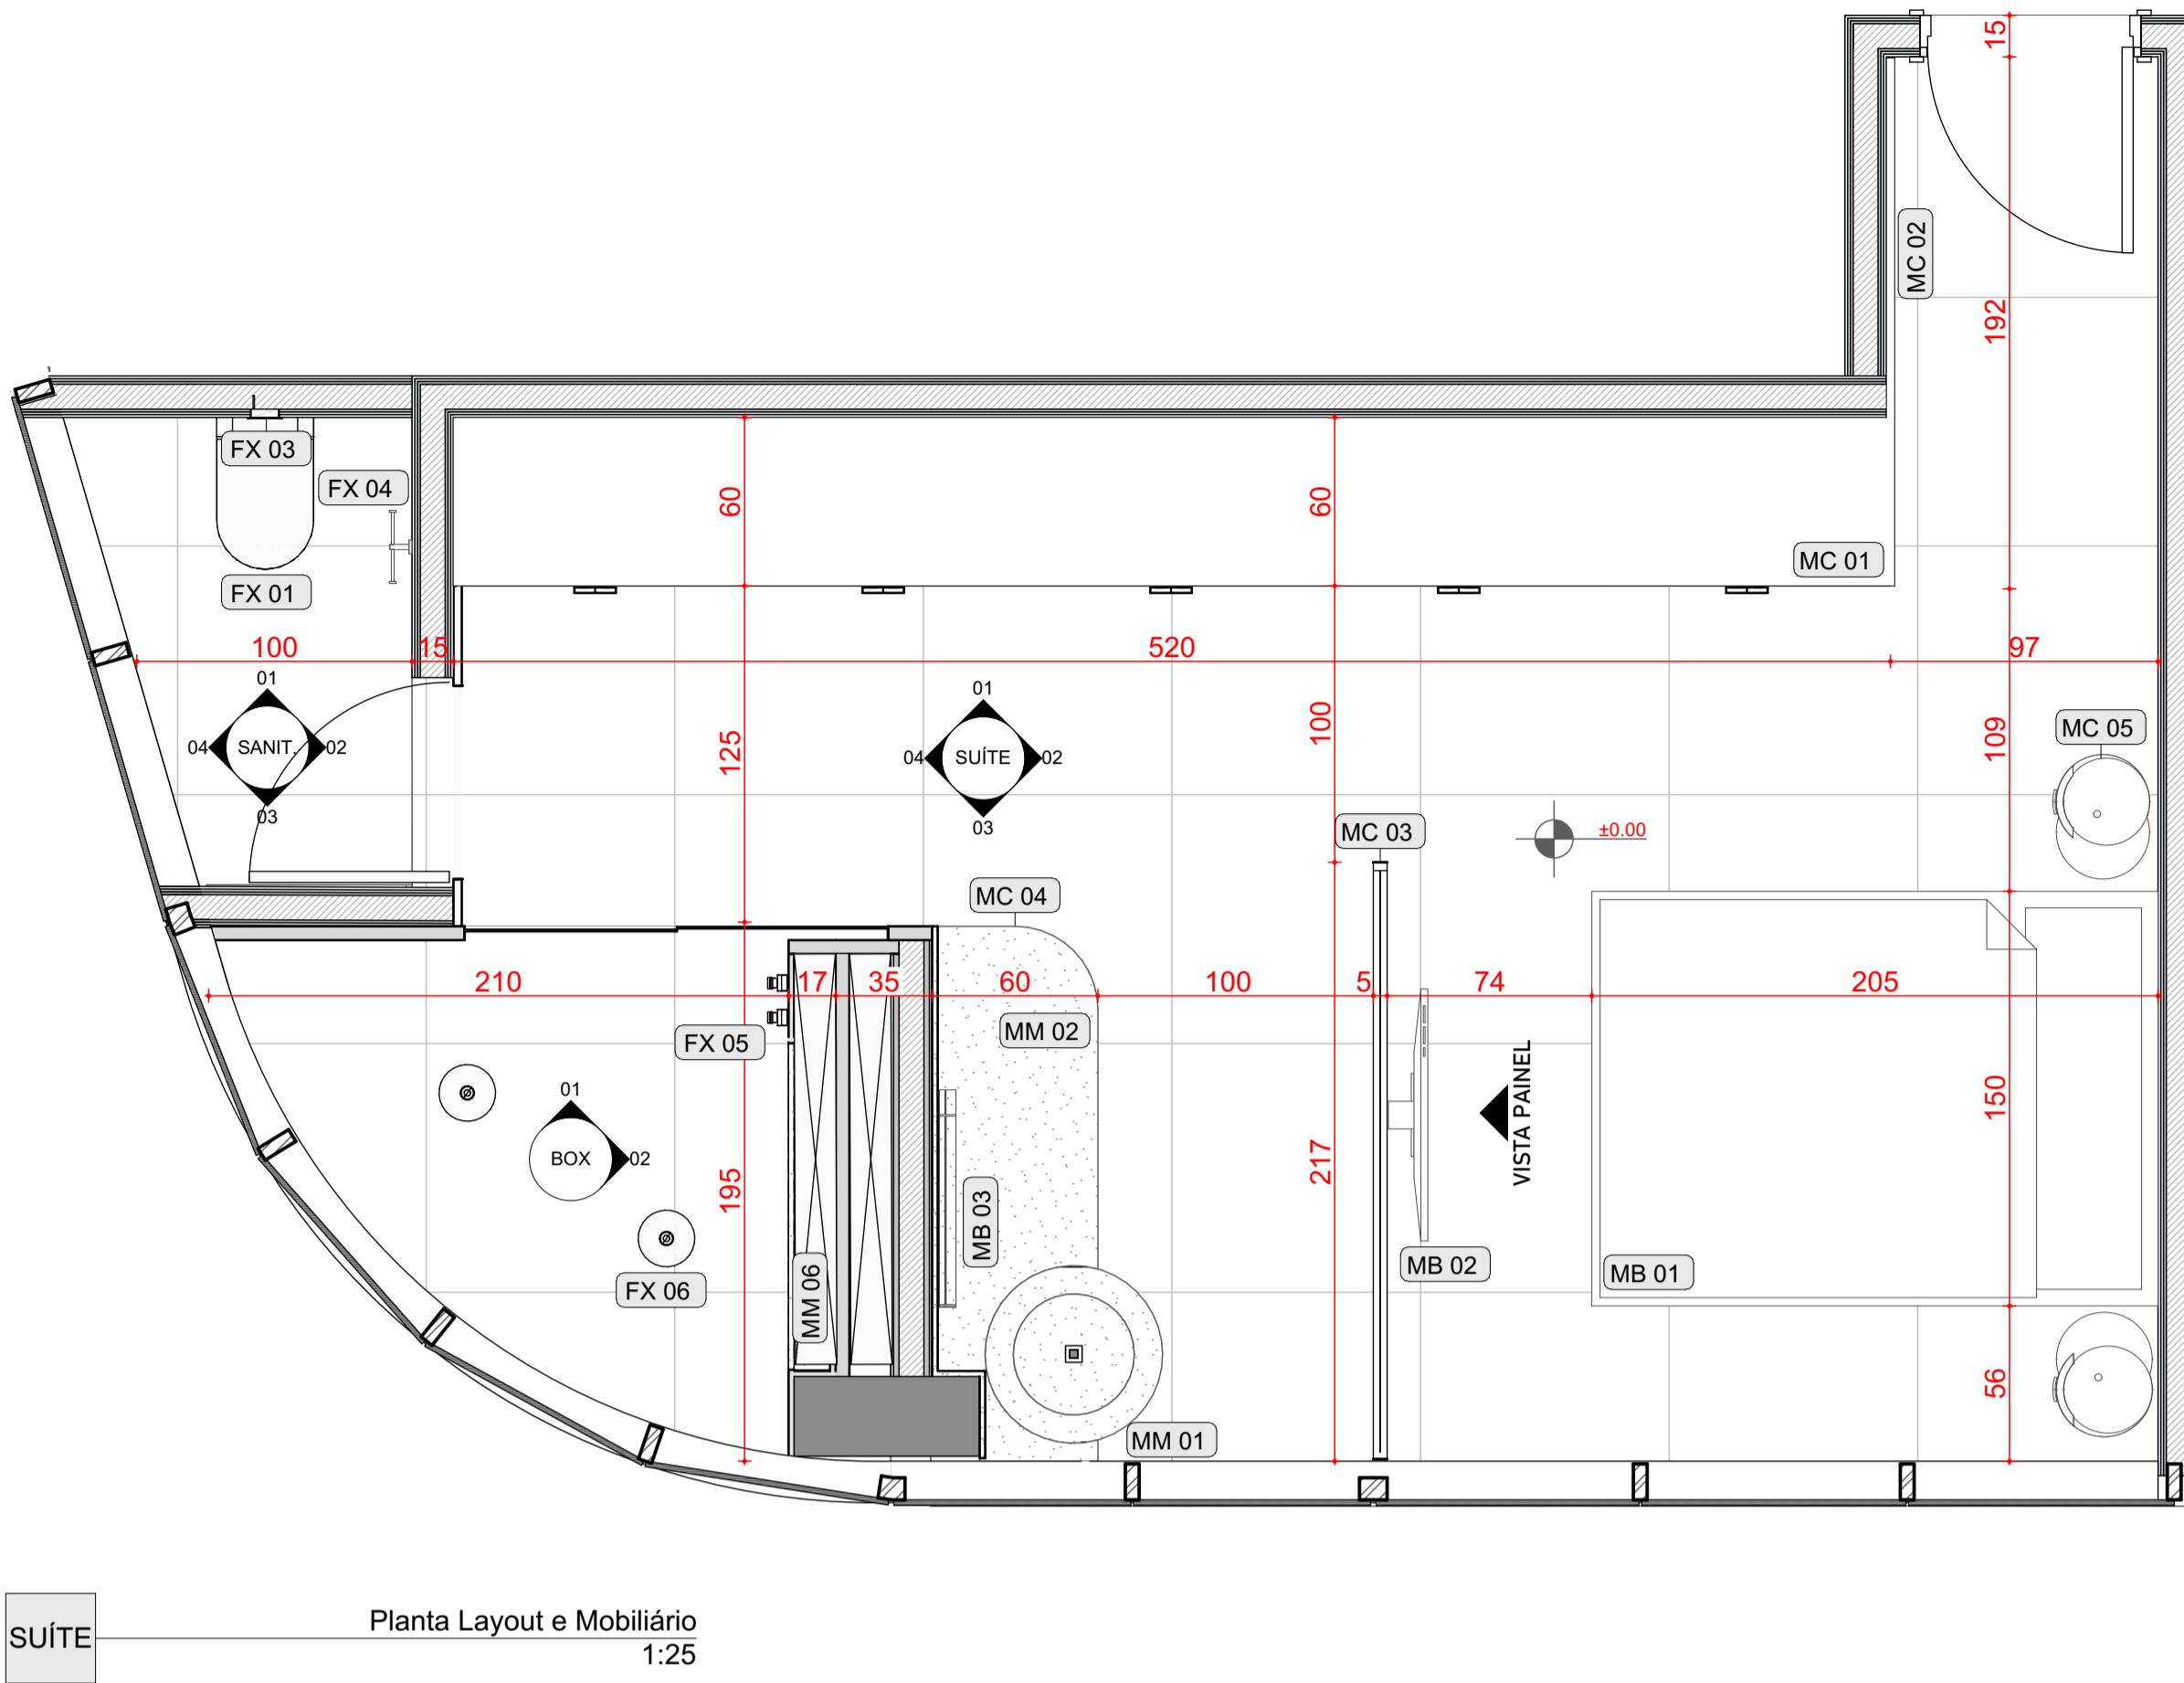


SUÍTE

Iniciar paginação. Porcelanato Oregon Gr Biancogress. assentamento com junta mínima de 2 mm. Aplicar cimento Quartolit na cor cinza urbano, aplicando as instruções.

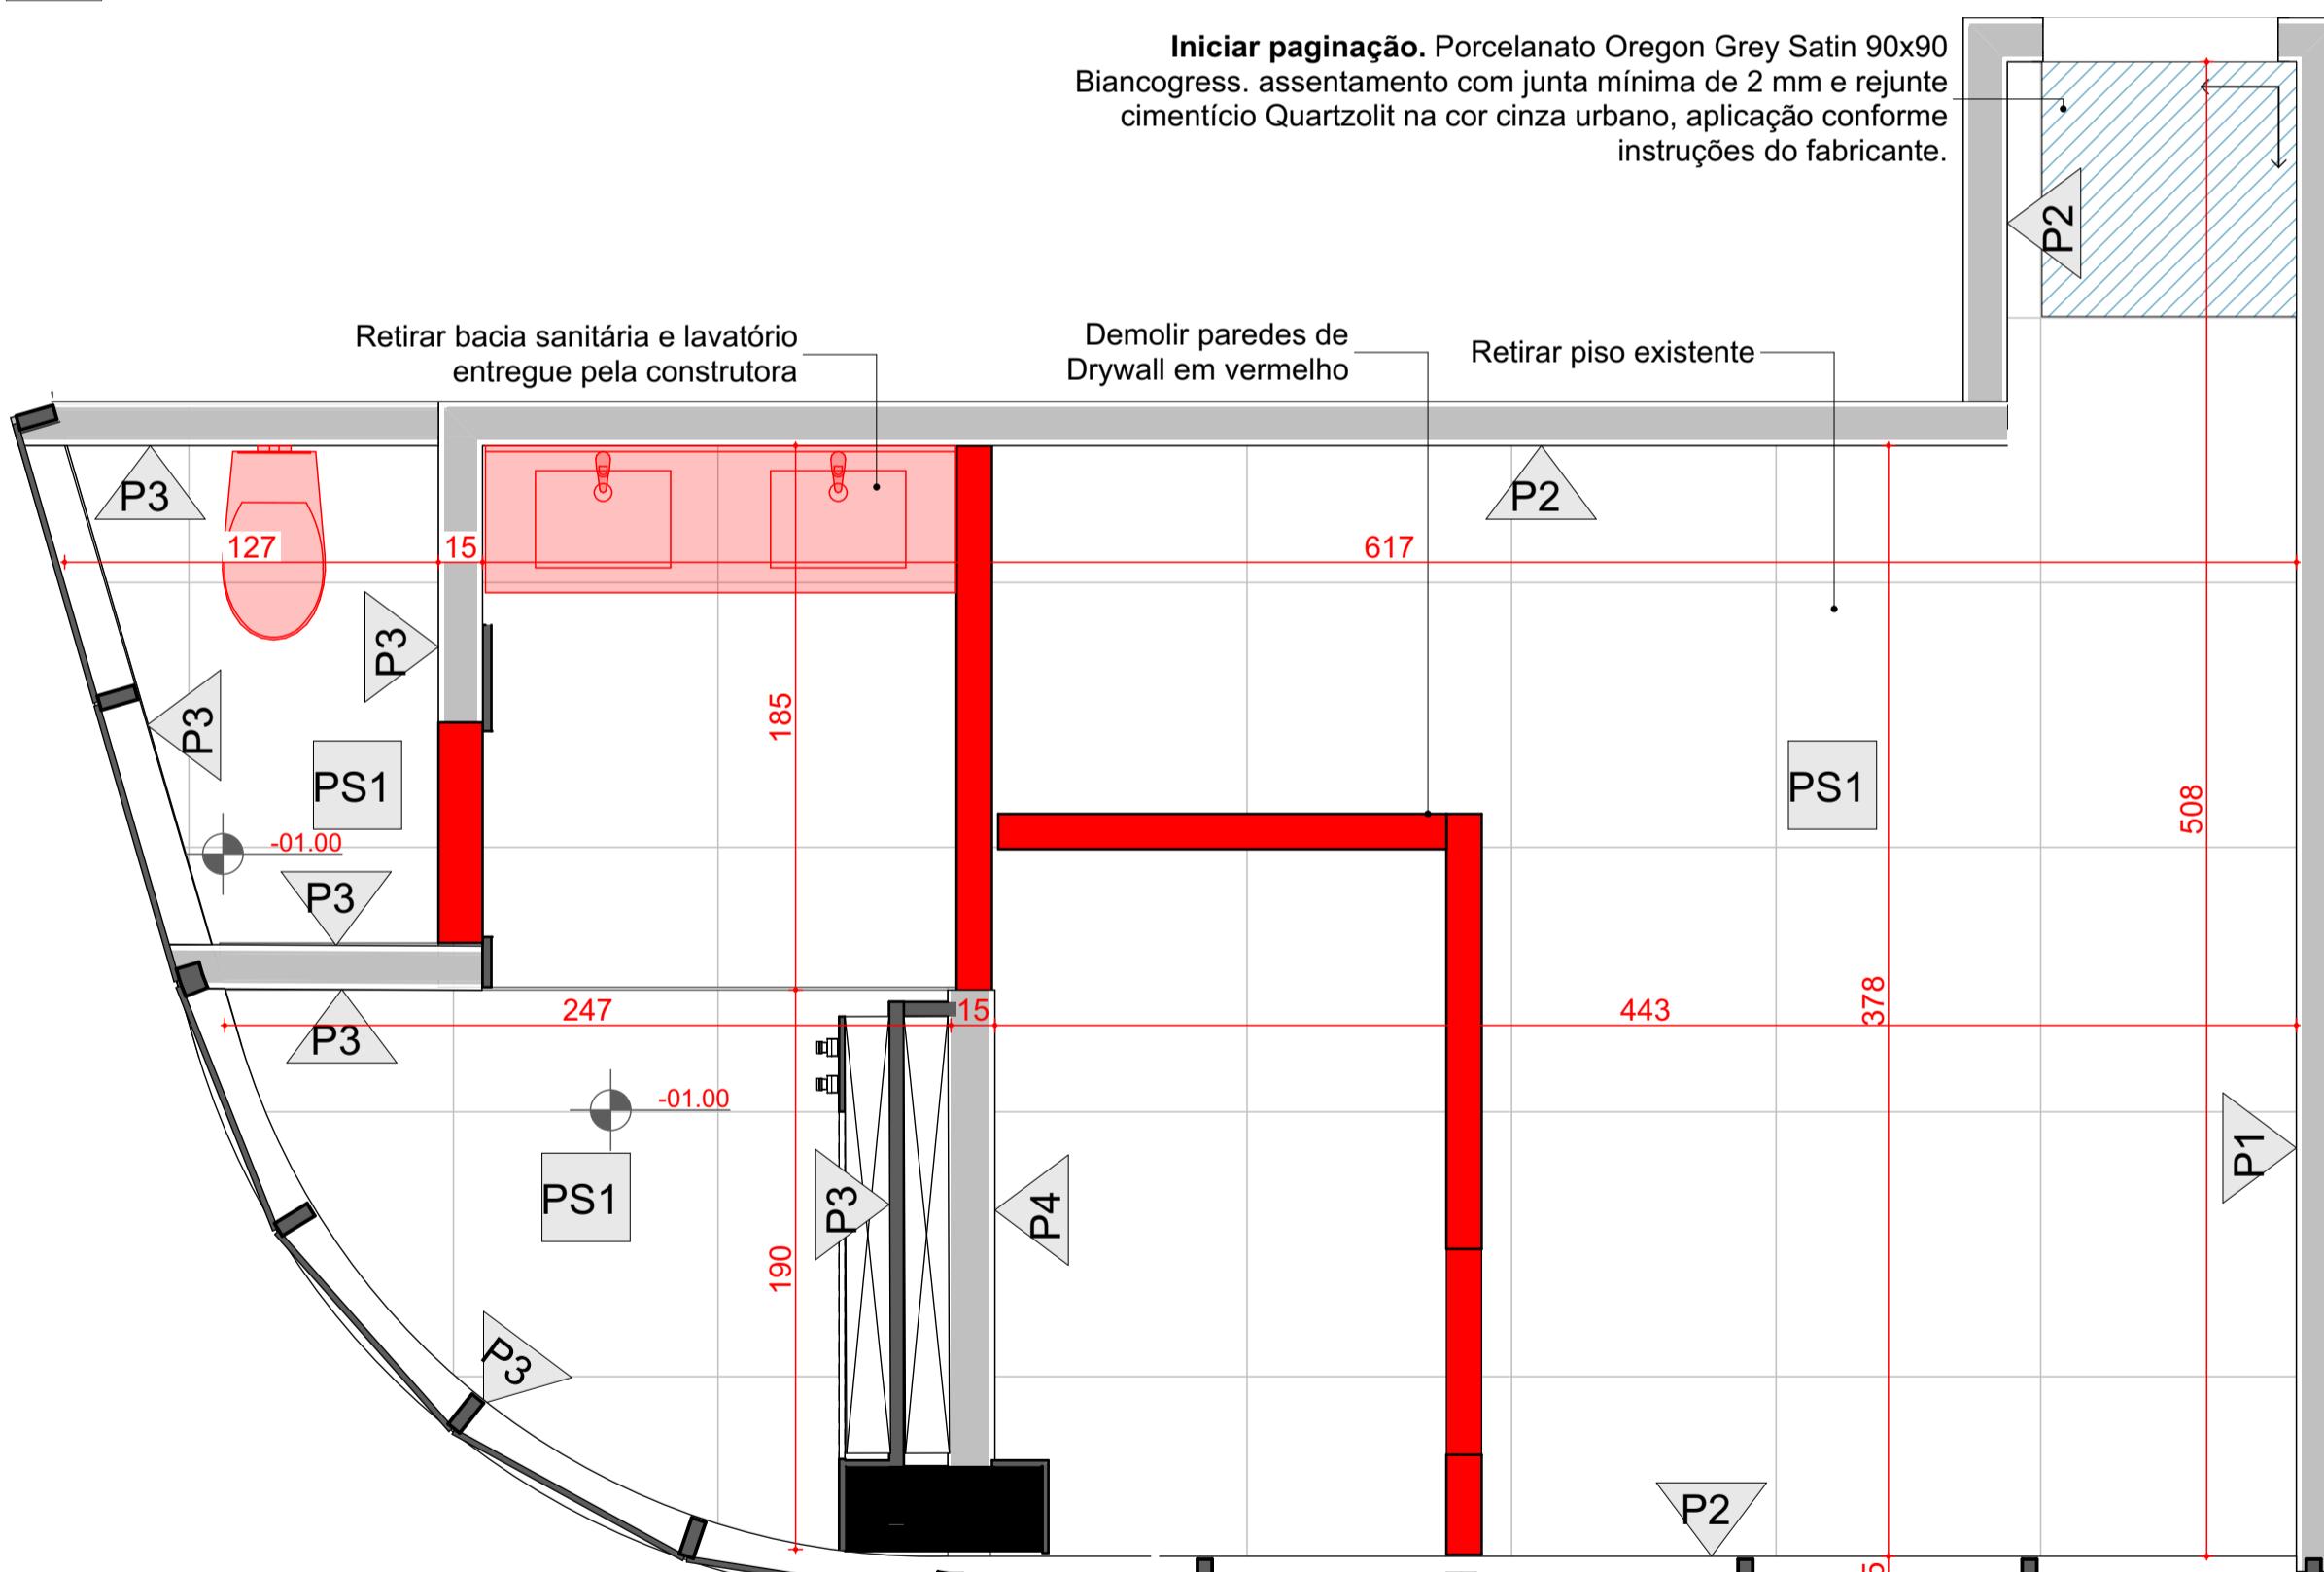


SUÍTE Planta Construtiva
1:25

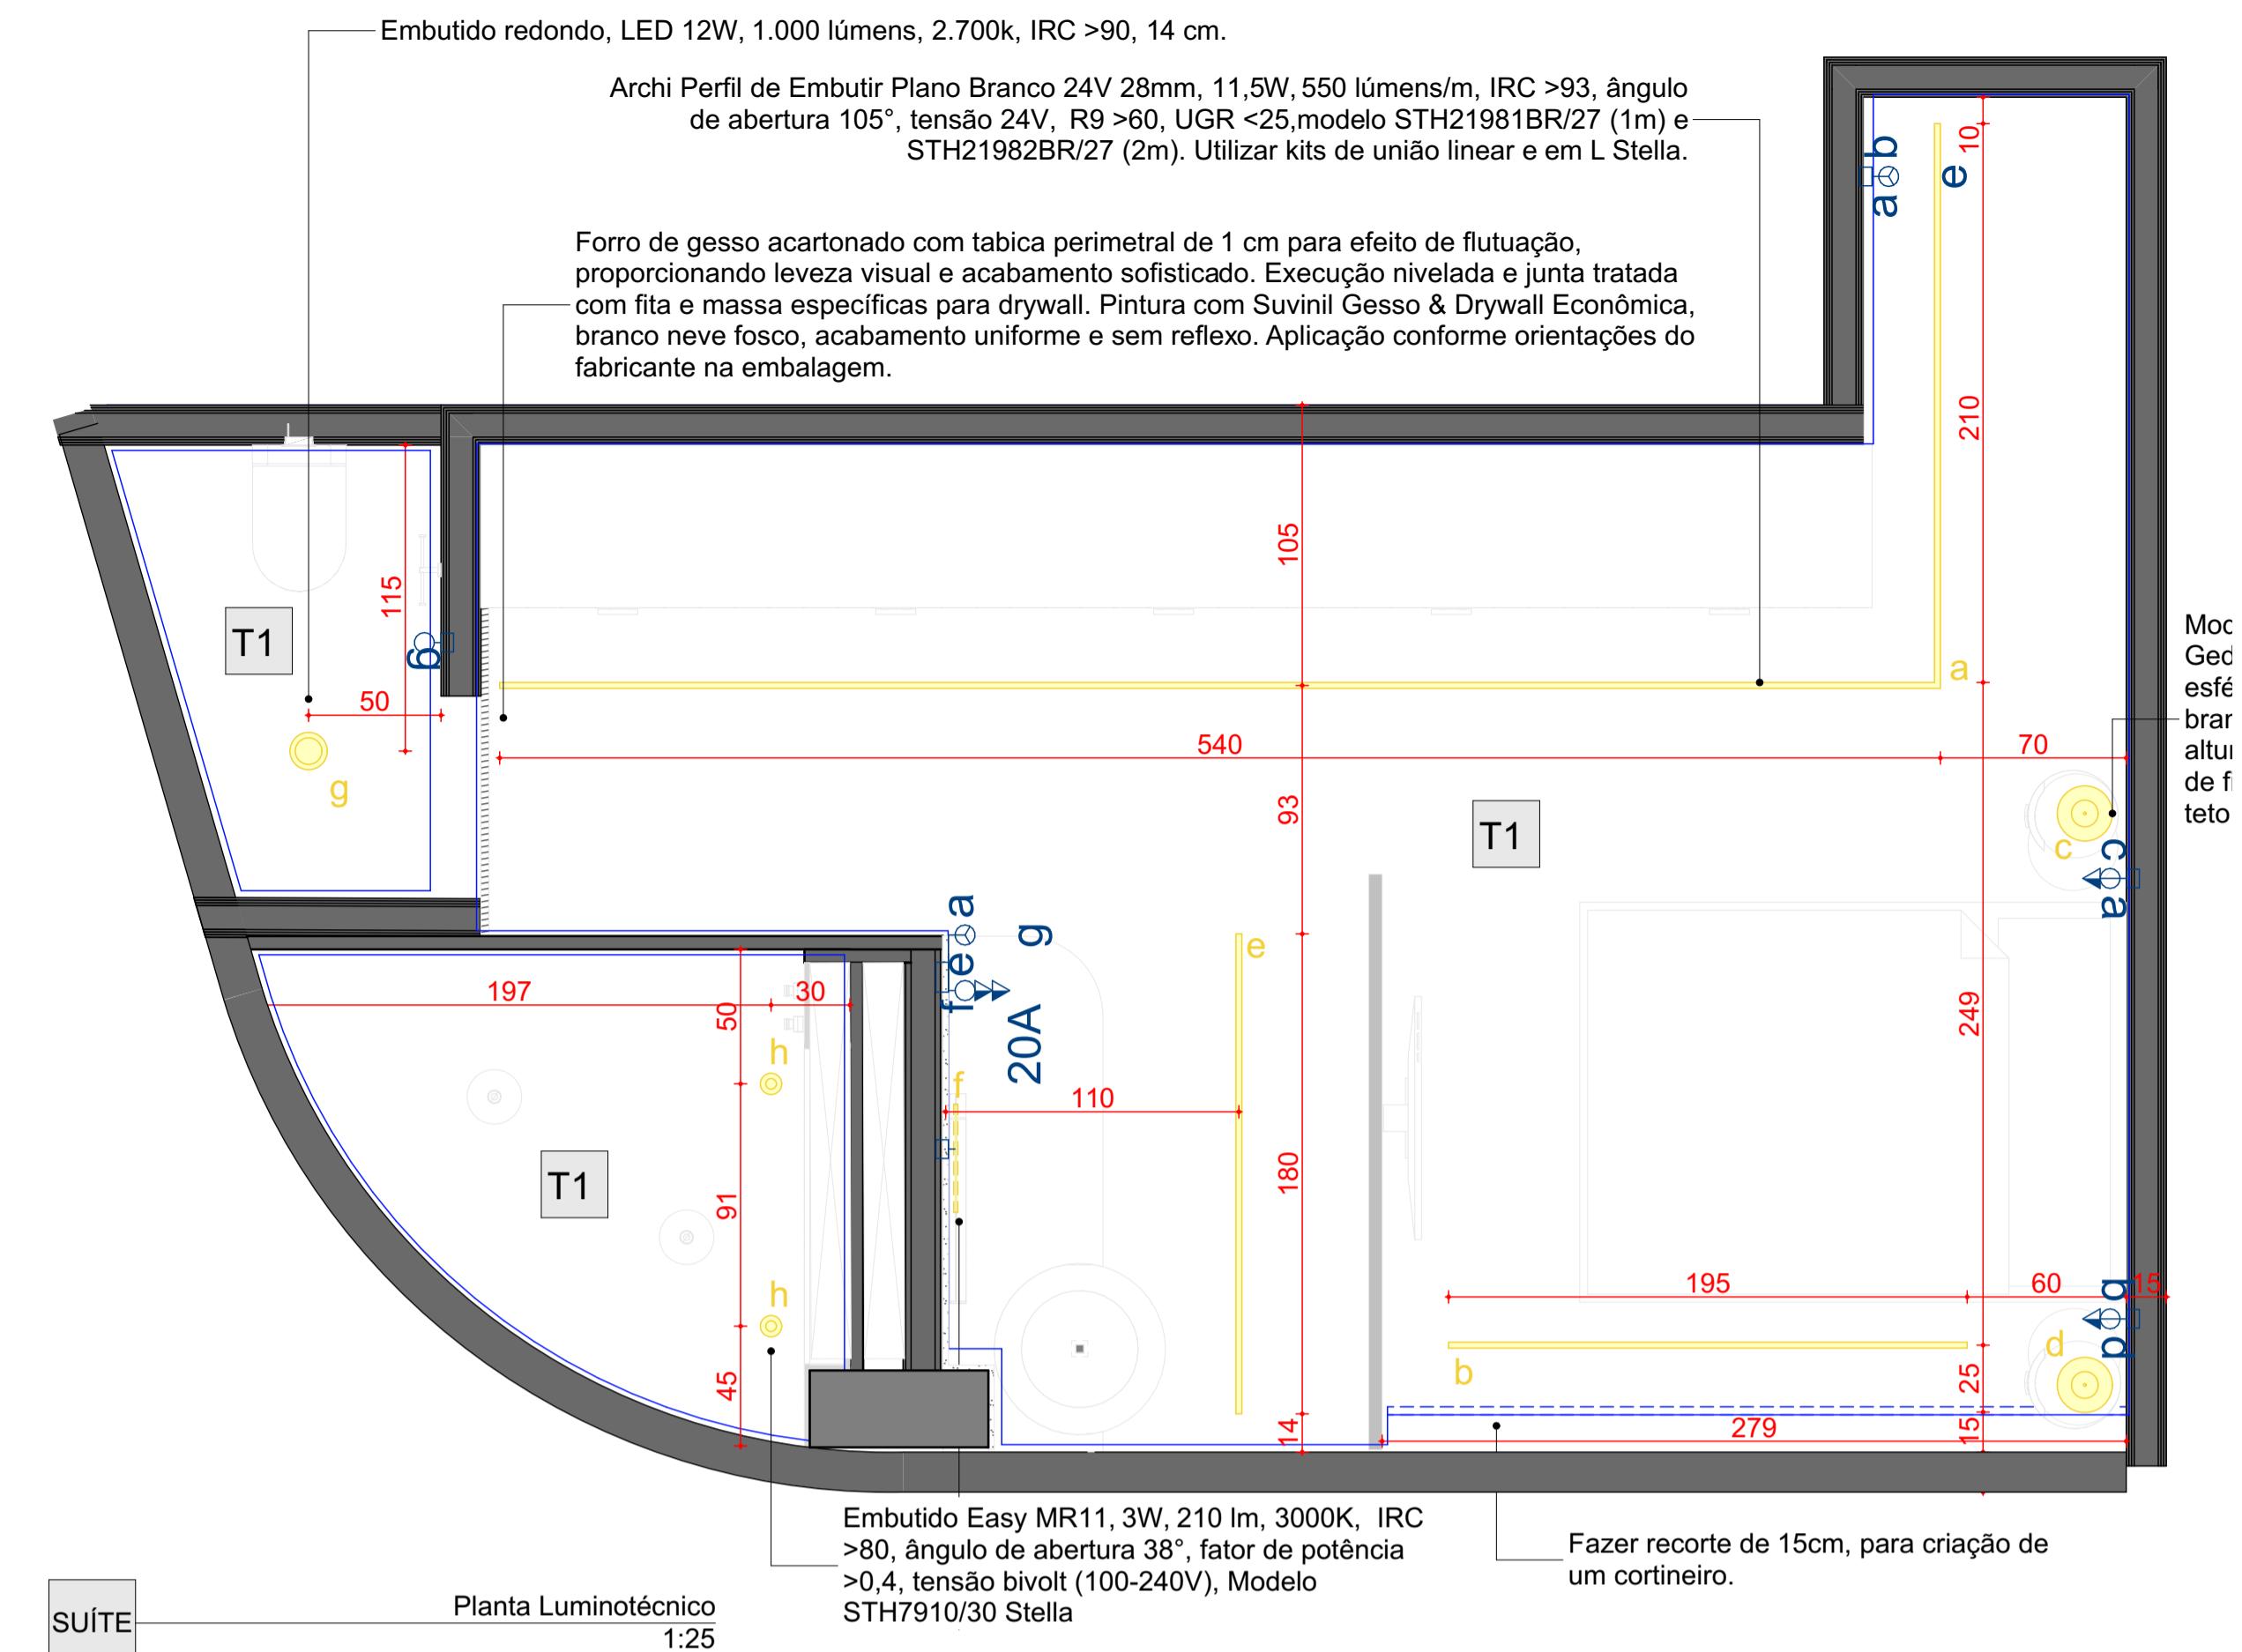

SUÍTE Planta Luminotécnica 1

Embutido Easy MR11, 3W, 210 lm, 3000K, IRC >80, ângulo de abertura 38°, fator de potência >0,4, tensão bivolt (100-240V), Modelo STH7910/30 Stella

_____ Fazer recorte de 15cm, para criação de um cortineiro.

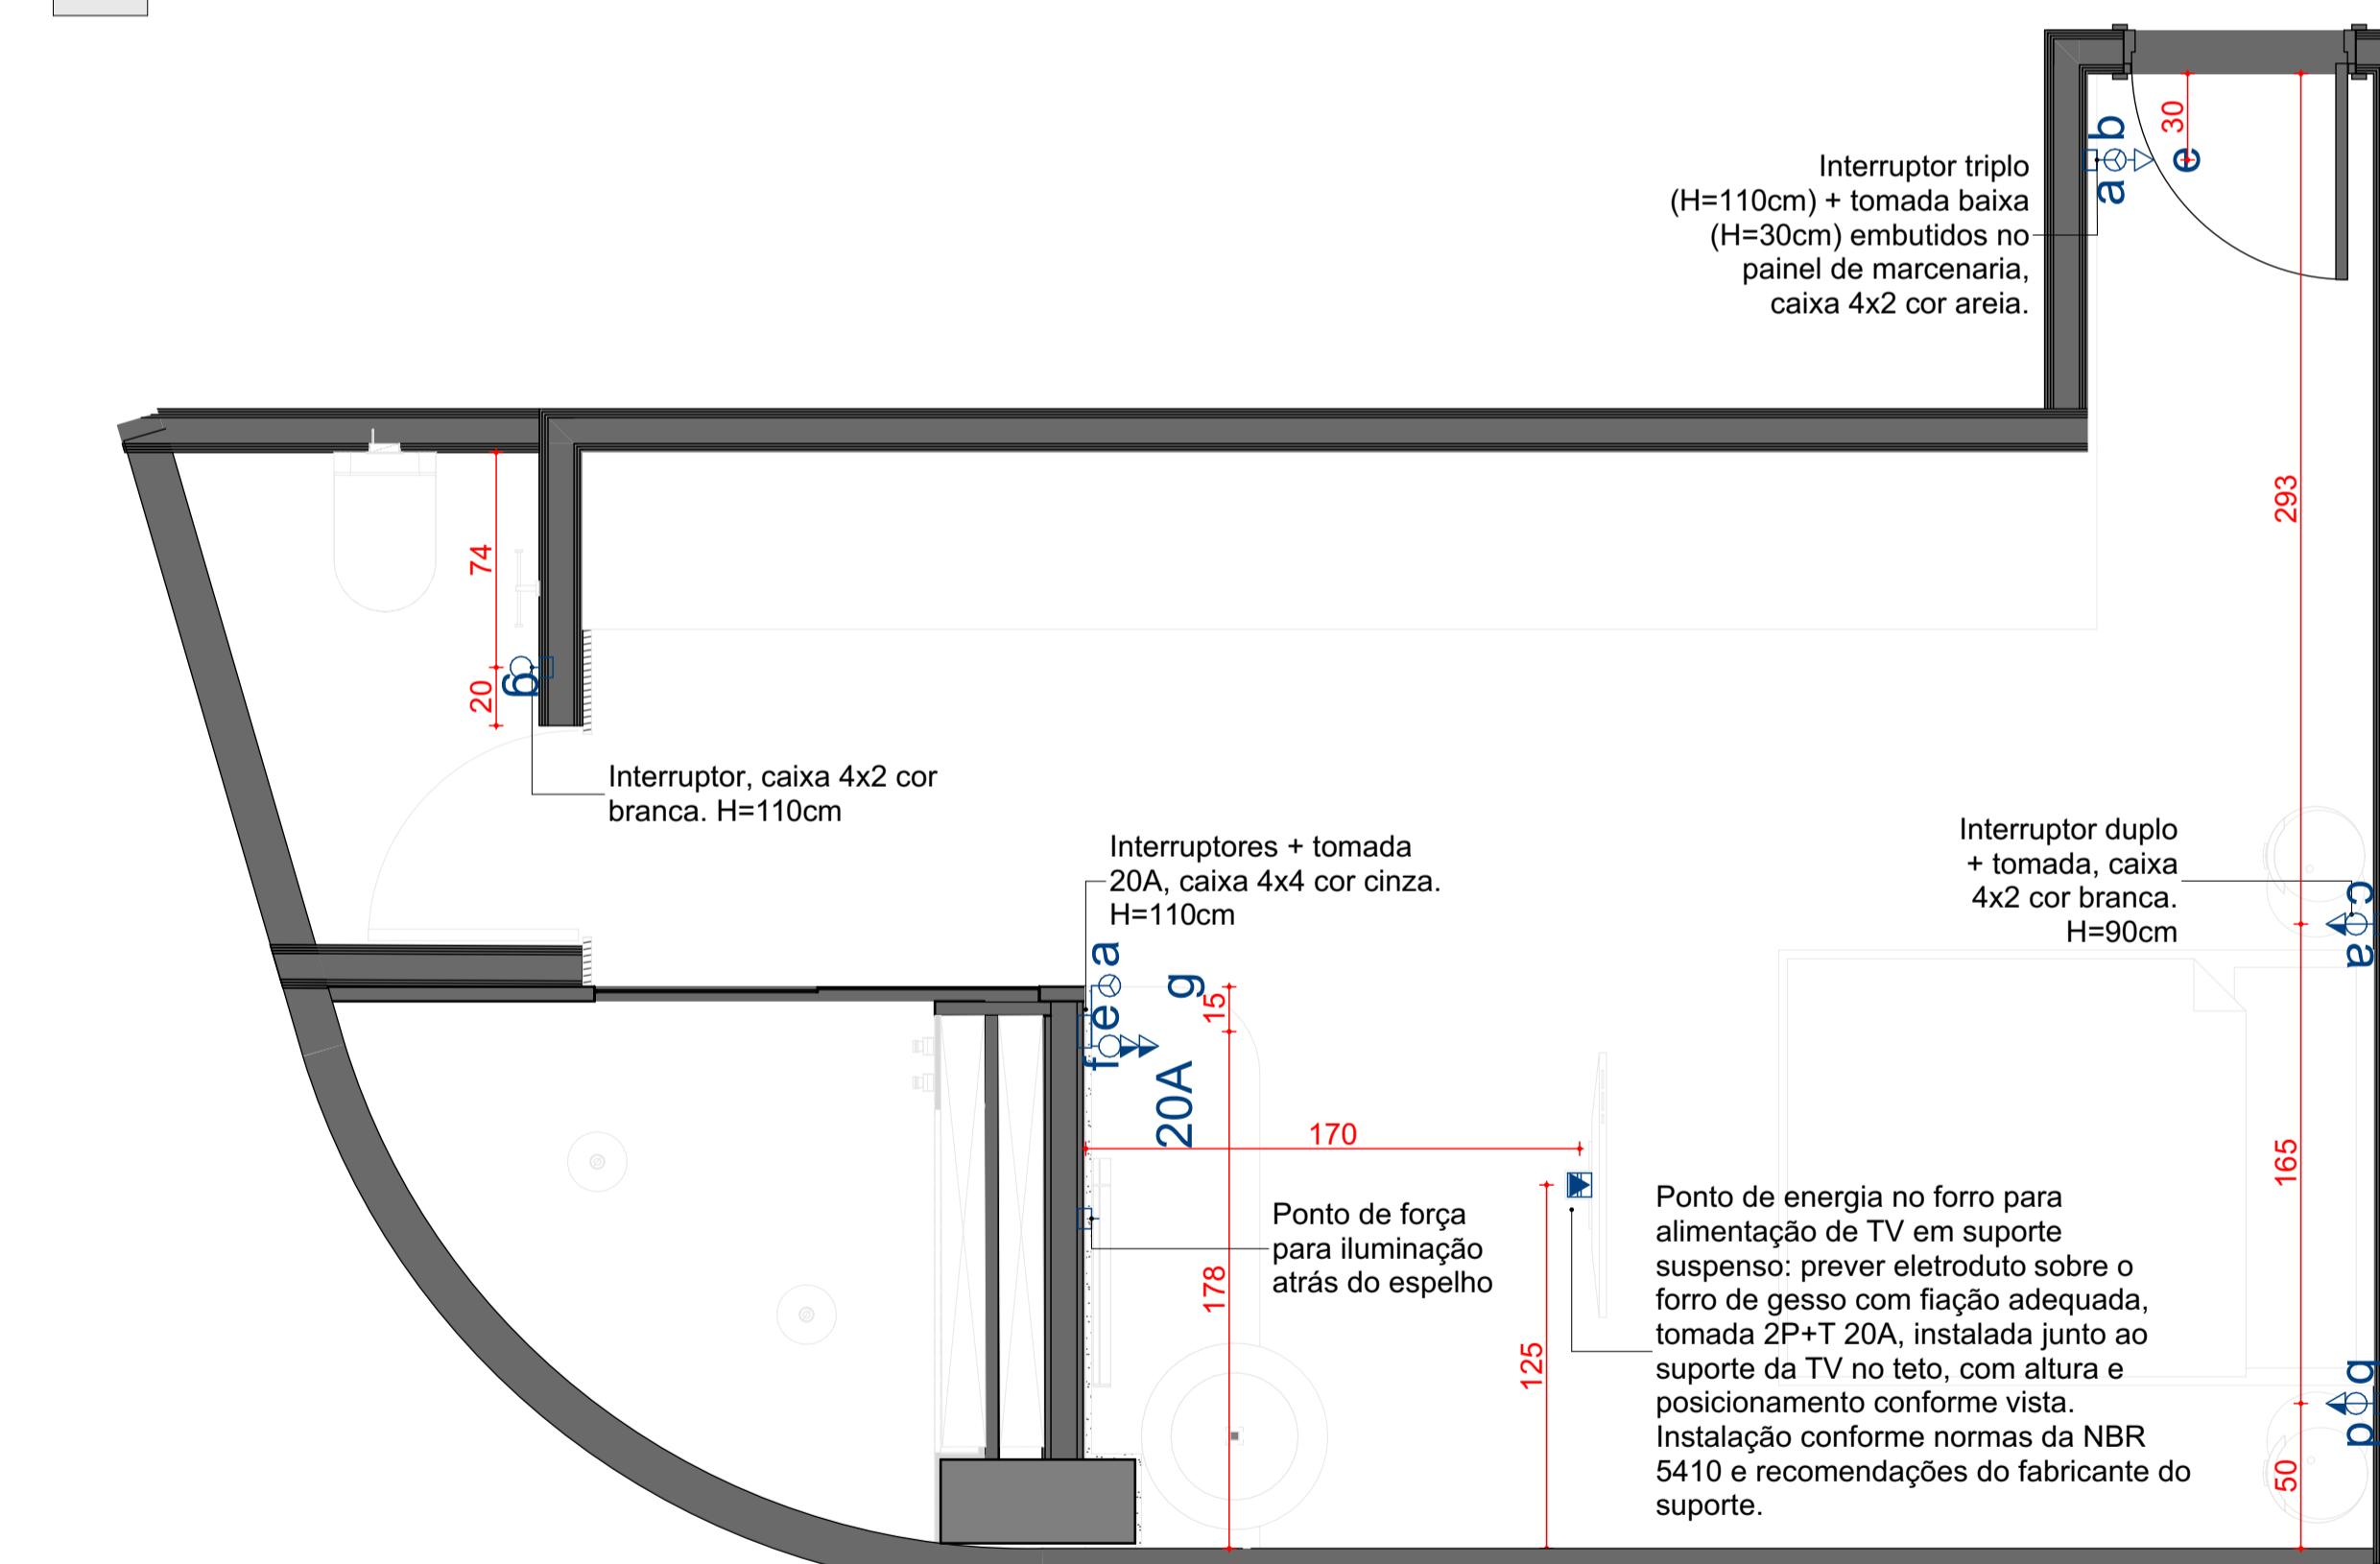


SUÍTE

OBSERVAÇÕES:

- VERIFICAR TODAS AS MEDIDAS E CONDIÇÕES DE EXECUÇÃO NO LOCAL , ANTES DO INÍCIO DO SERVIÇO;
- DIMENSÕES E COTAS DE NÍVEL EM CENTÍMETROS;
- VERIFICAR POSIÇÃO EXATA DOS ELEMENTOS ESTRUTURAIS E HIDRÁULICOS NO LOCAL DA OBRA;
- VERIFICAR DETALHES CONSTRUTIVOS PERTINENTES NAS PRANCHAS DE DETALHAMENTO;
- ALTERAÇÕES NESTE PROJETO SOMENTE COM AUTORIZAÇÃO EXPRESSA DO AUTOR;


DEPARTAMENTO FACULDADE DE ARQUITETURA, URBANISMO E DESIGN		
PROJETO PROJETO INTERIORES DE SUÍTE DECORADA		 FAUED Faculdade de Arquitetura e Urbanismo e Design
ENDEREÇO AV. EST. JOSÉ JÚLIO DE SOUZA, PRAIA DE ITAPUÃ, VILA VELHA-ES		
CONTEÚDO Planta Layout e Móveis, Planta Construtiva, Planta de Pontos Elétricos, Planta Luminotécnico, Imagens 3D ilustrativas.	PAVIMENTO 12º PAV.	FASE PROJETO PROJETO EXECUTIVO
	ESCALA INDICADA	FOLHA 02/05 DATA 16/04/2025
		PROJETO #Pln

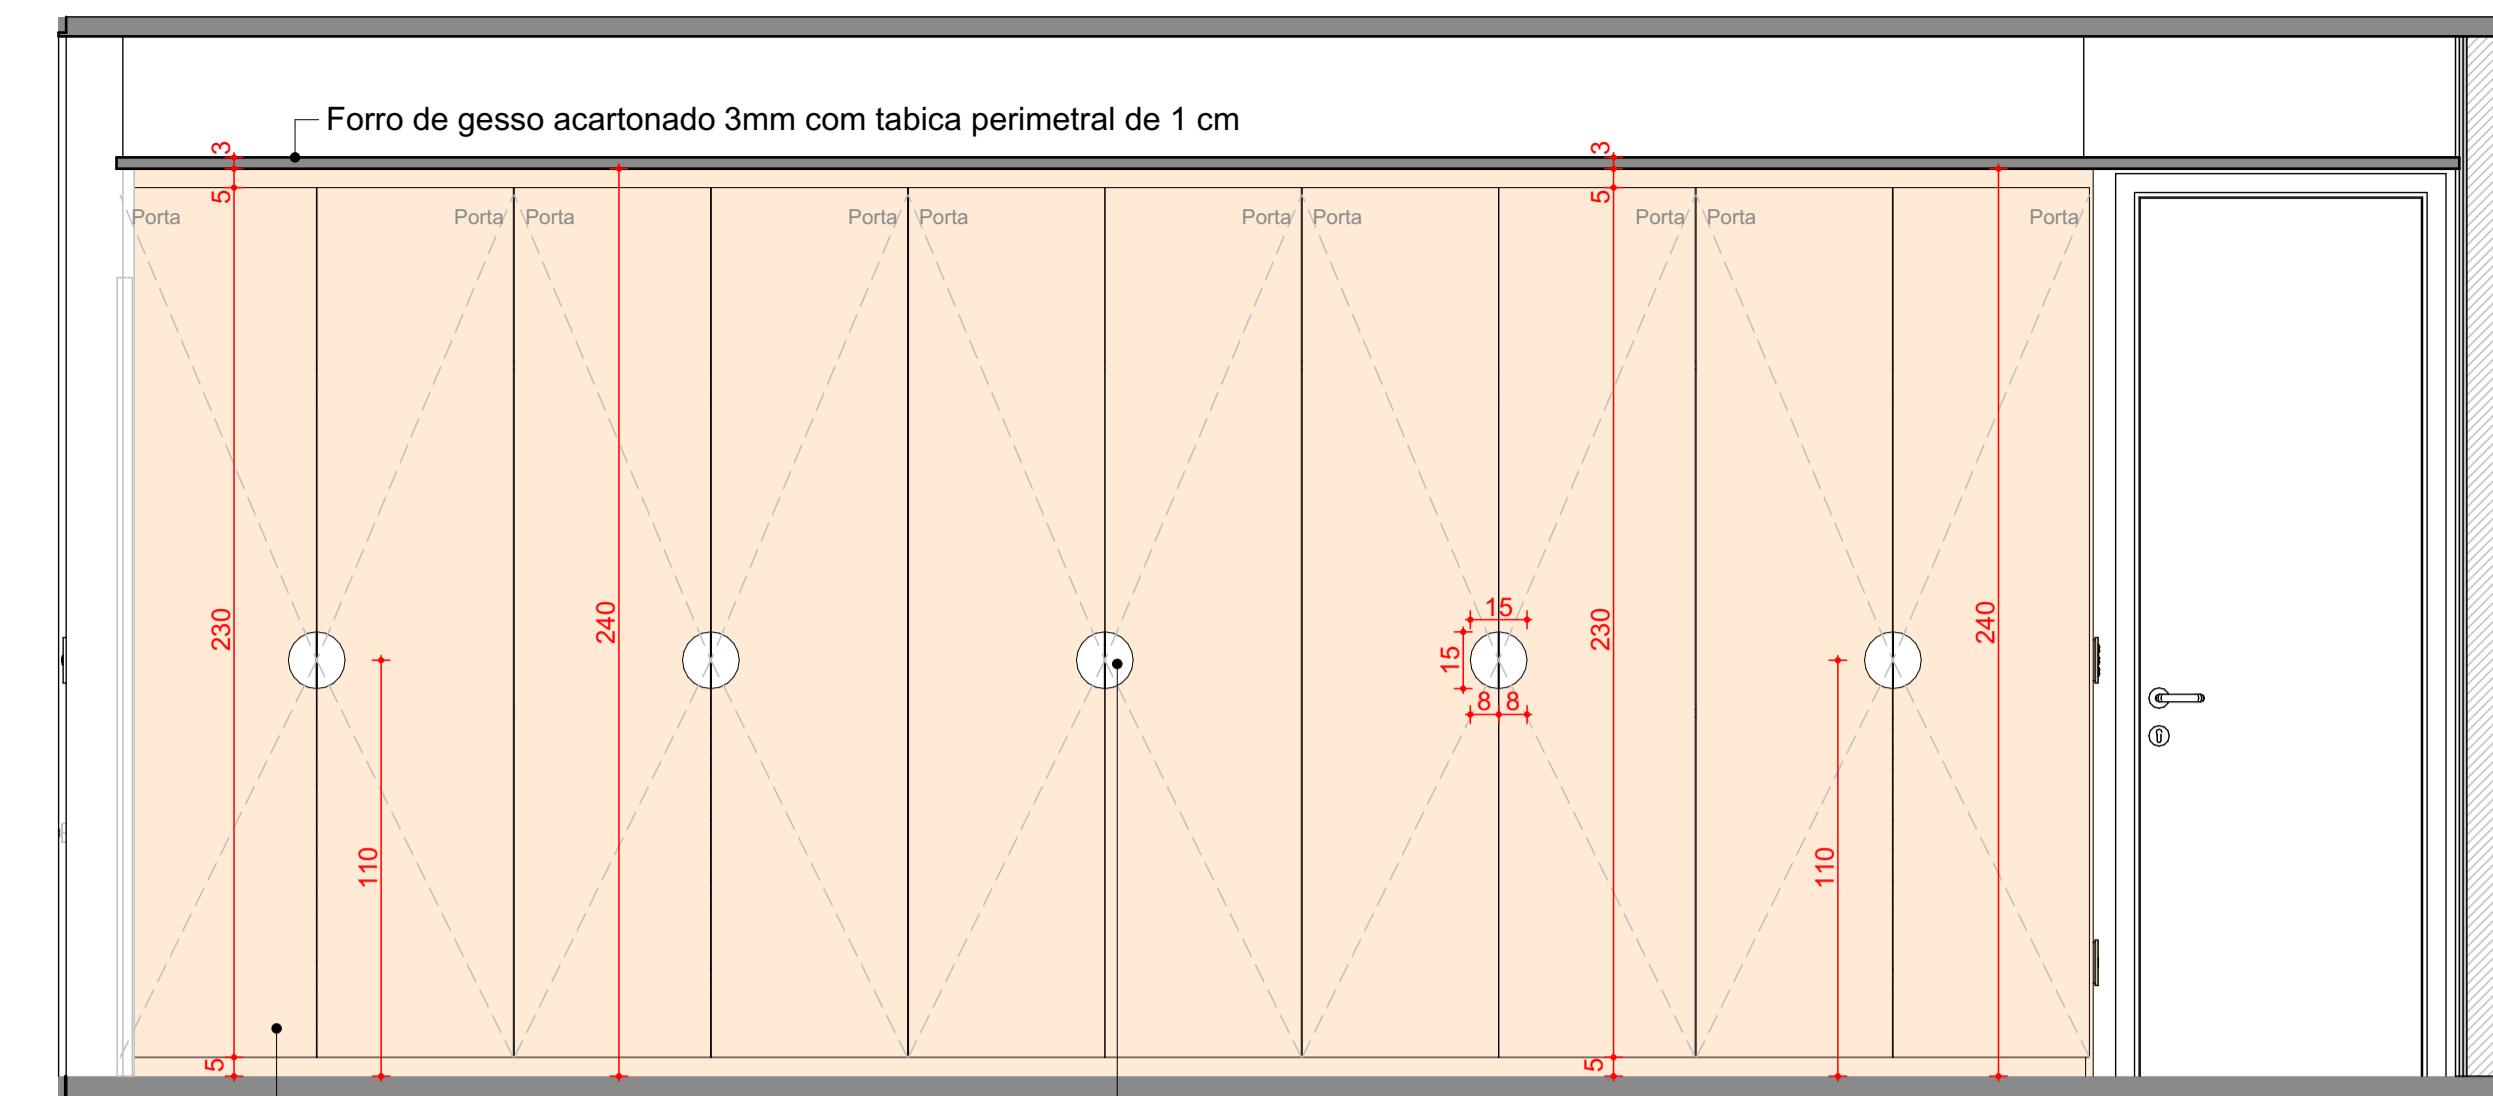

Armário guarda-roupa, piso-teto, com estrutura em MDF BP TX de 18 mm. Portas de abrir em MDF BP TX padrão Freijó Duratex.


Puxadores em meia-lua em mármore natural Gaya, raio de 7,5 cm, espessura de 2 cm com bordas chanfradas, fixação sobre base em MDF.

SUÍTE Vista 01 - Exterior 1:20

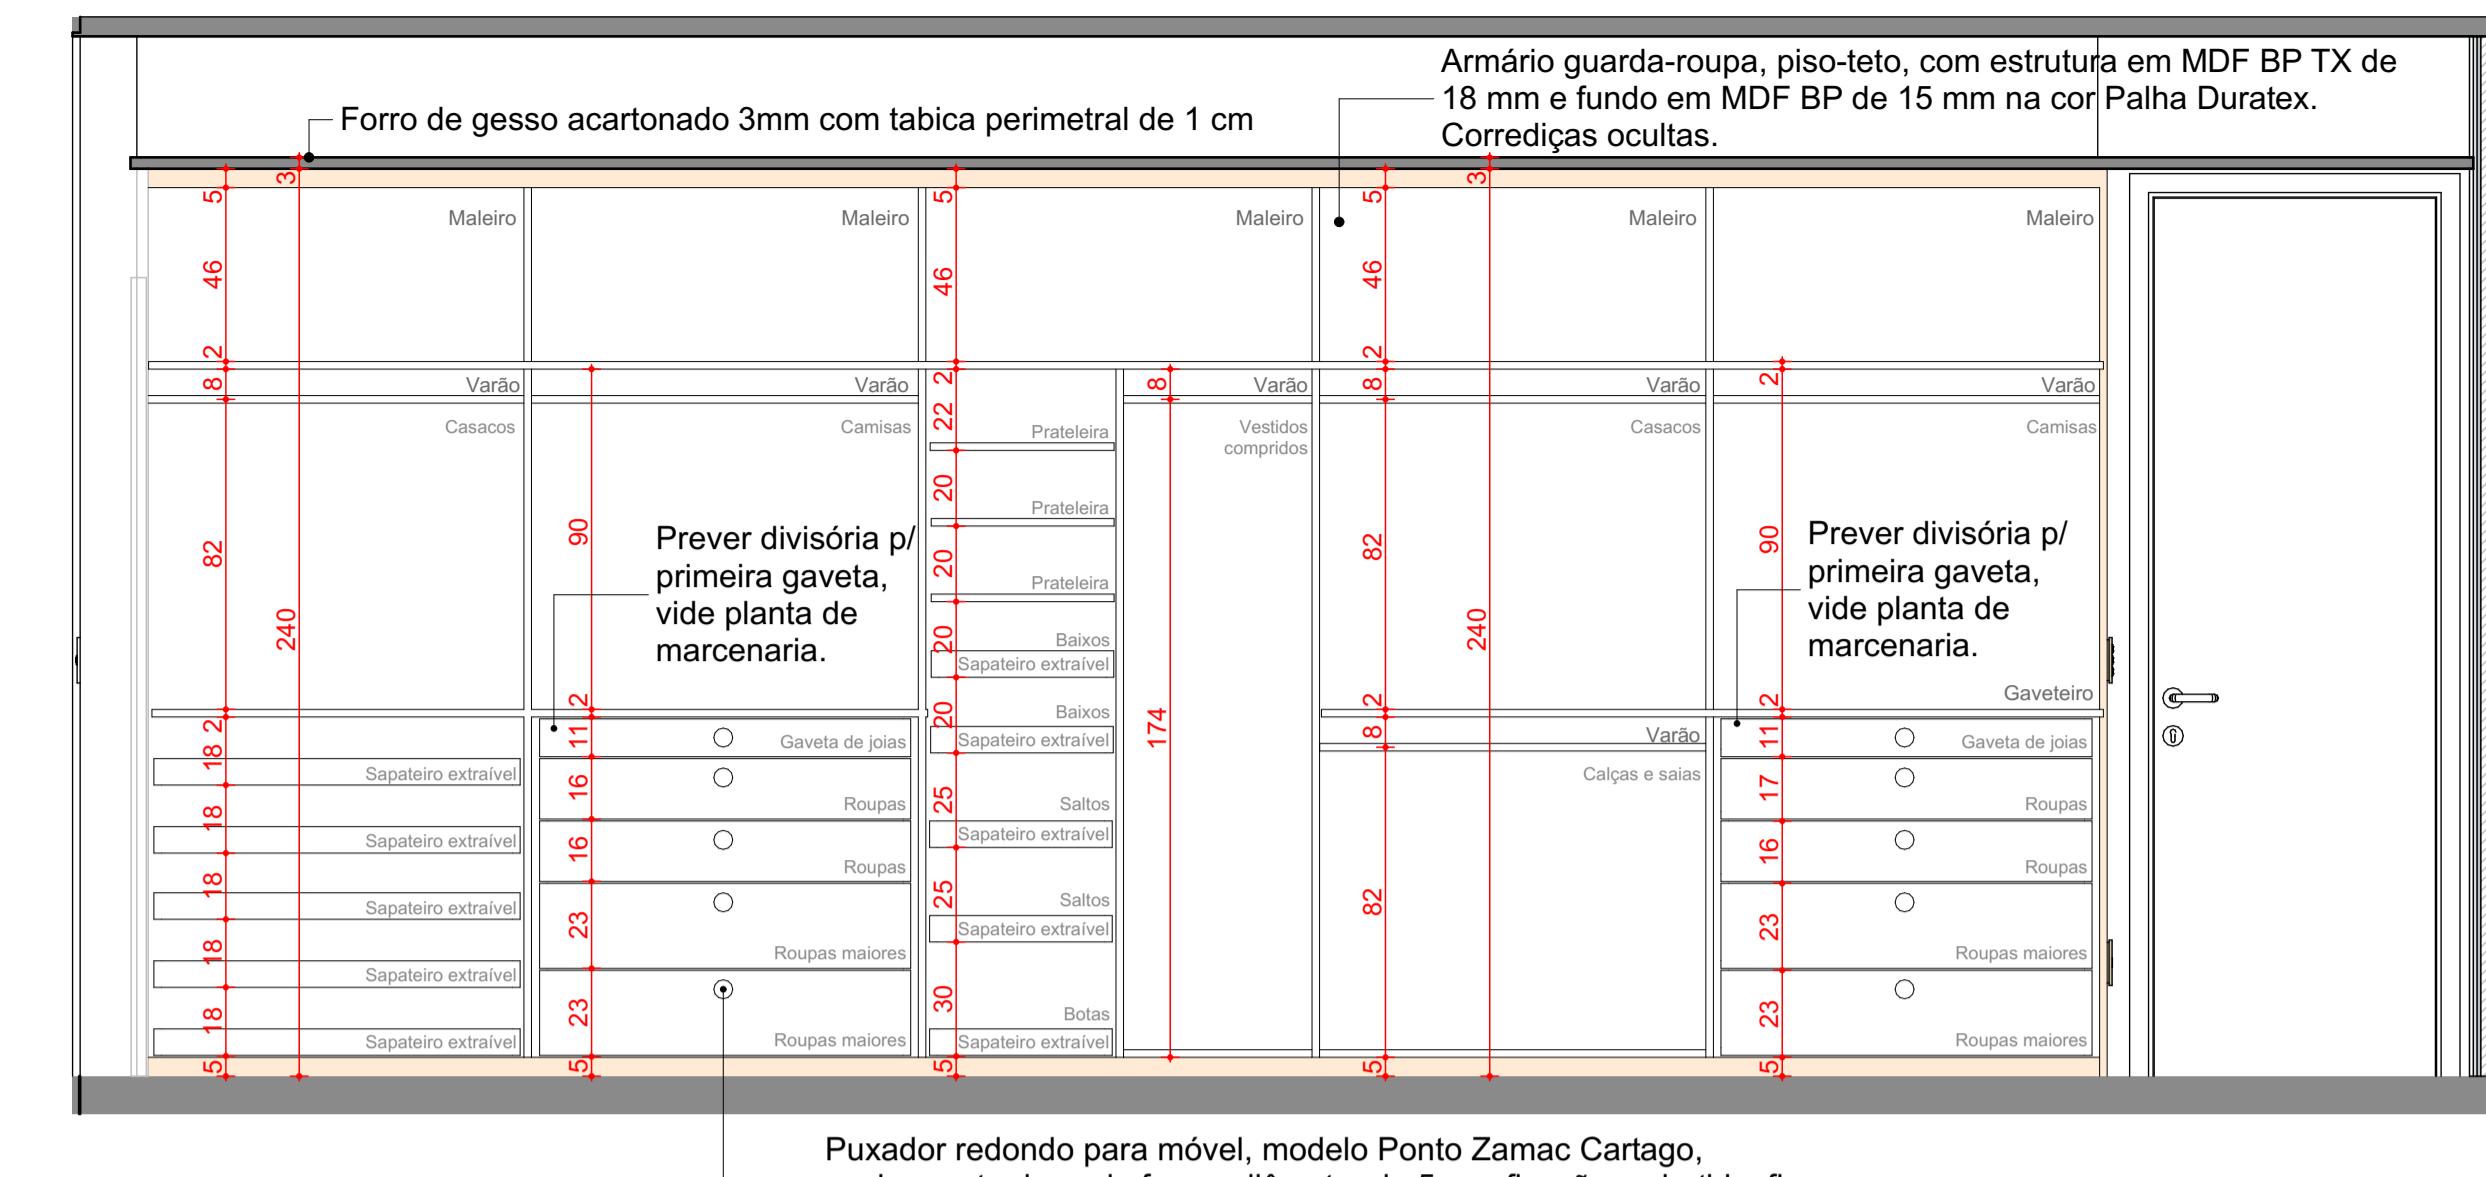


Puxador redondo para móvel, modelo Ponto Zamac Cartago, acabamento dourado fosco, diâmetro de 5 cm, fixação embutida, fixar no topo do frontão das gavetas


SUÍTE Vista 01 - Interior 1:20

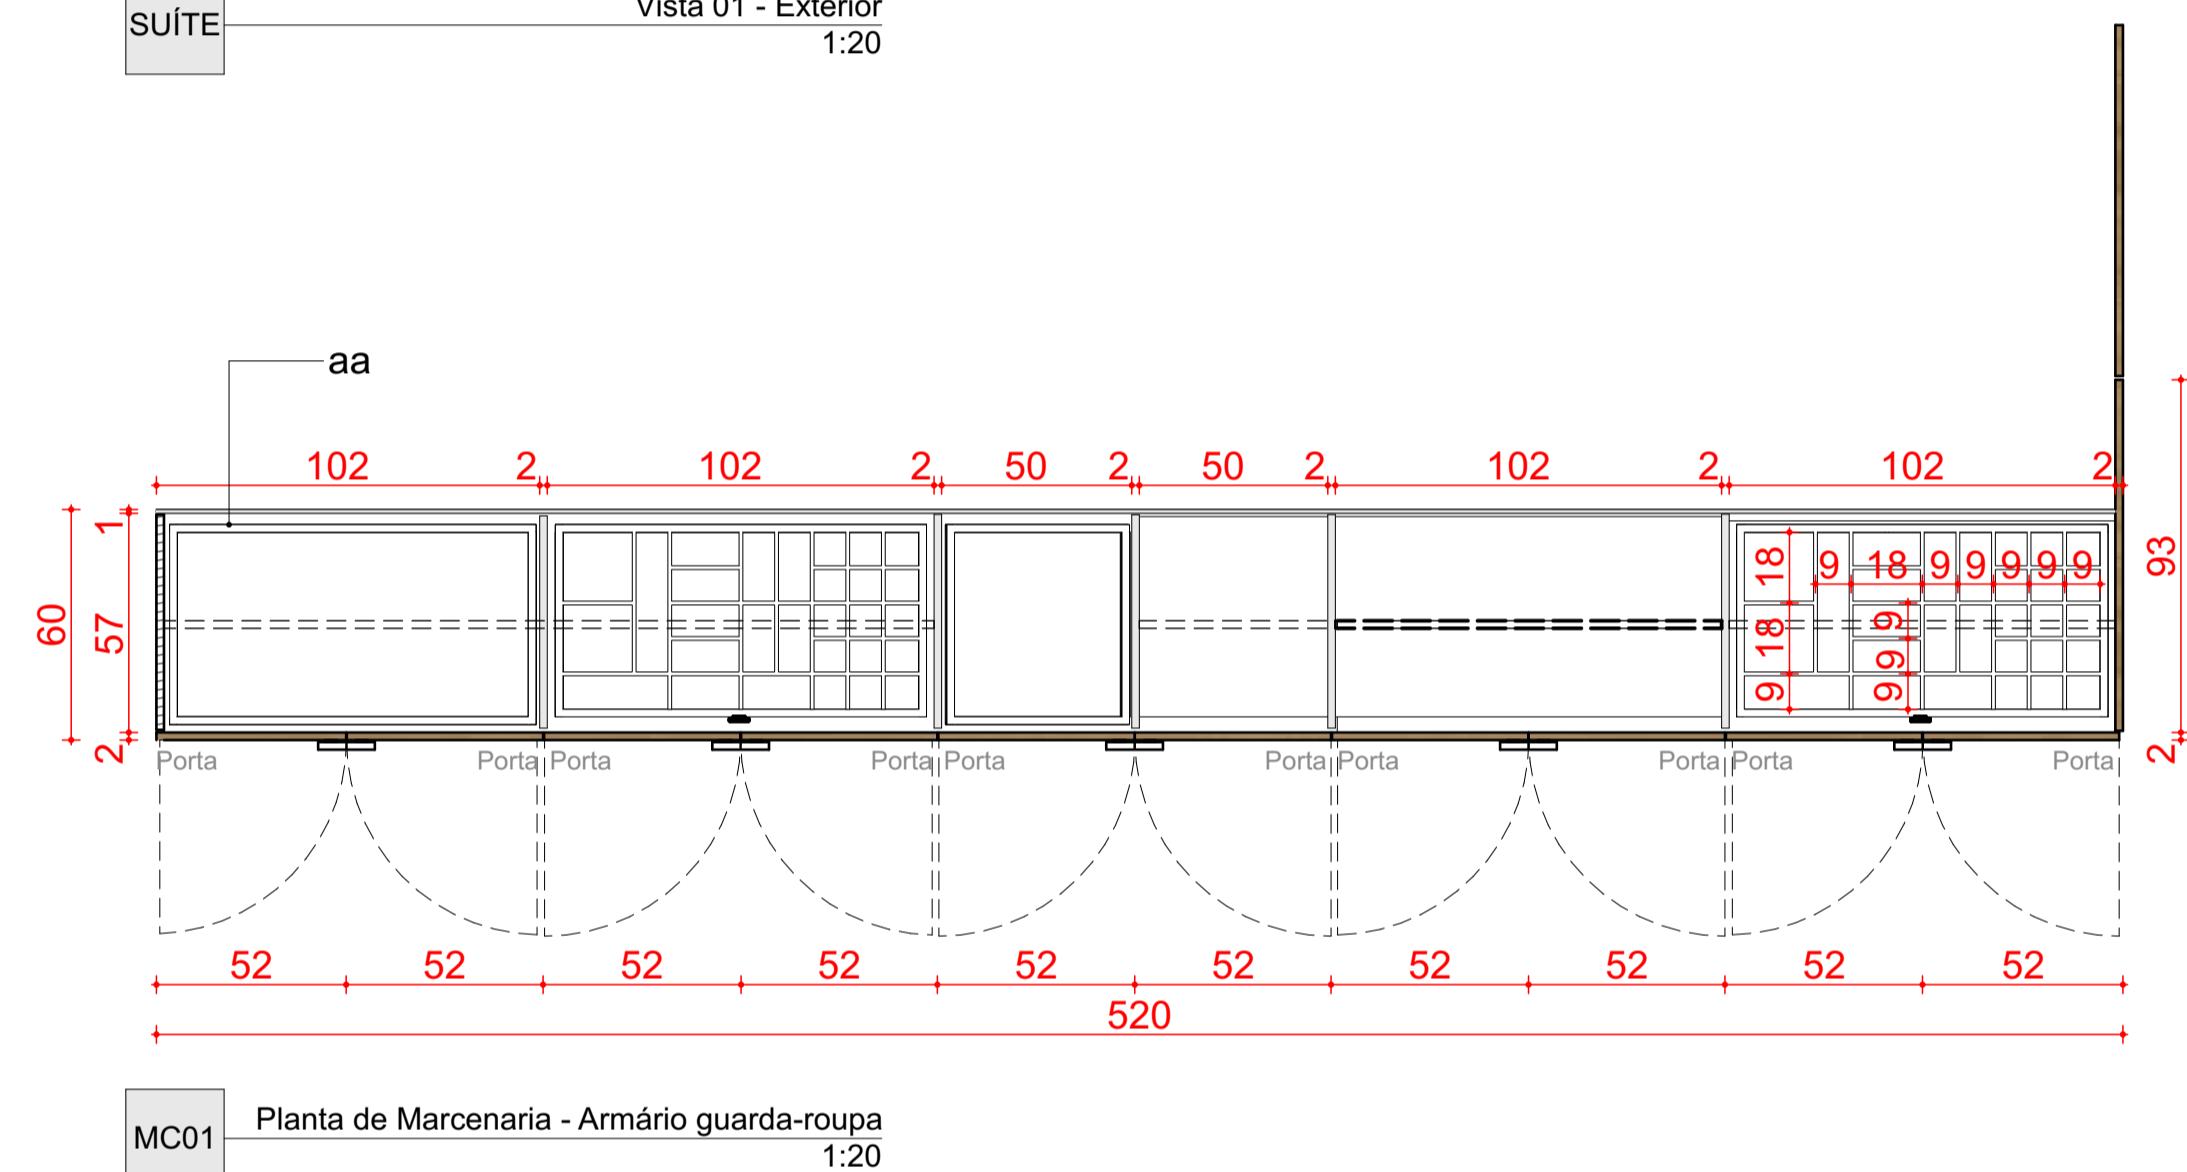


MC01 Planta de Marcenaria - Armário guarda-roupa 1:20

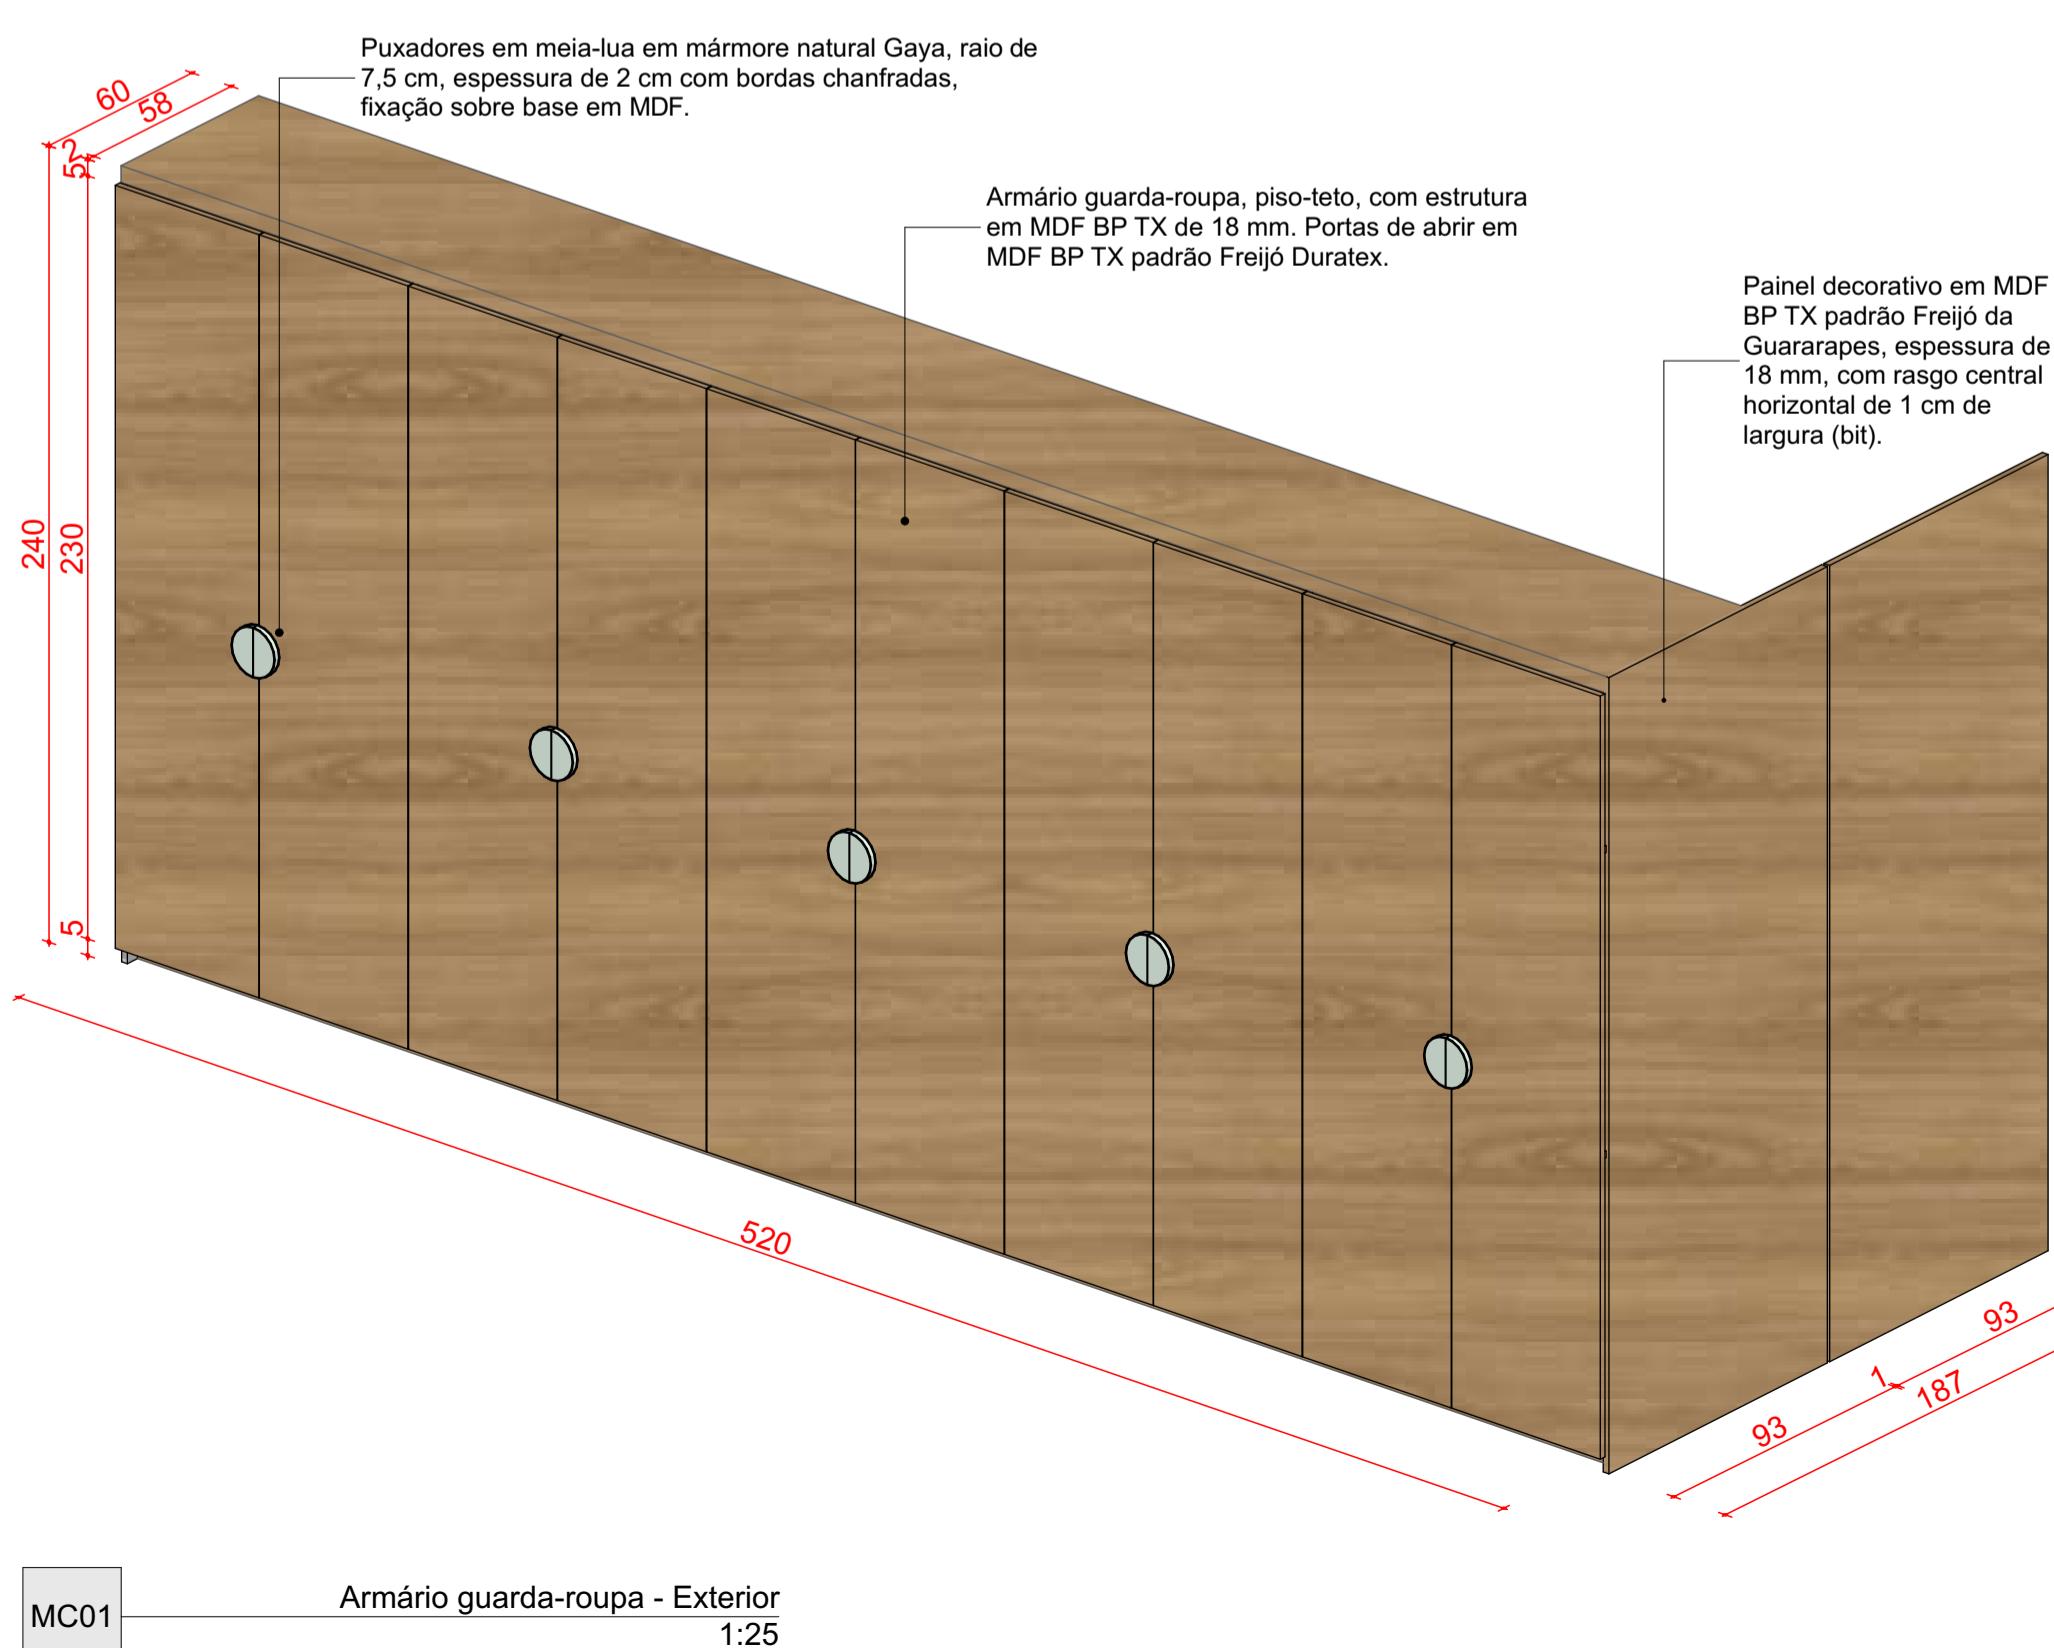

MC01 Armário guarda-roupa - Exterior 1:25

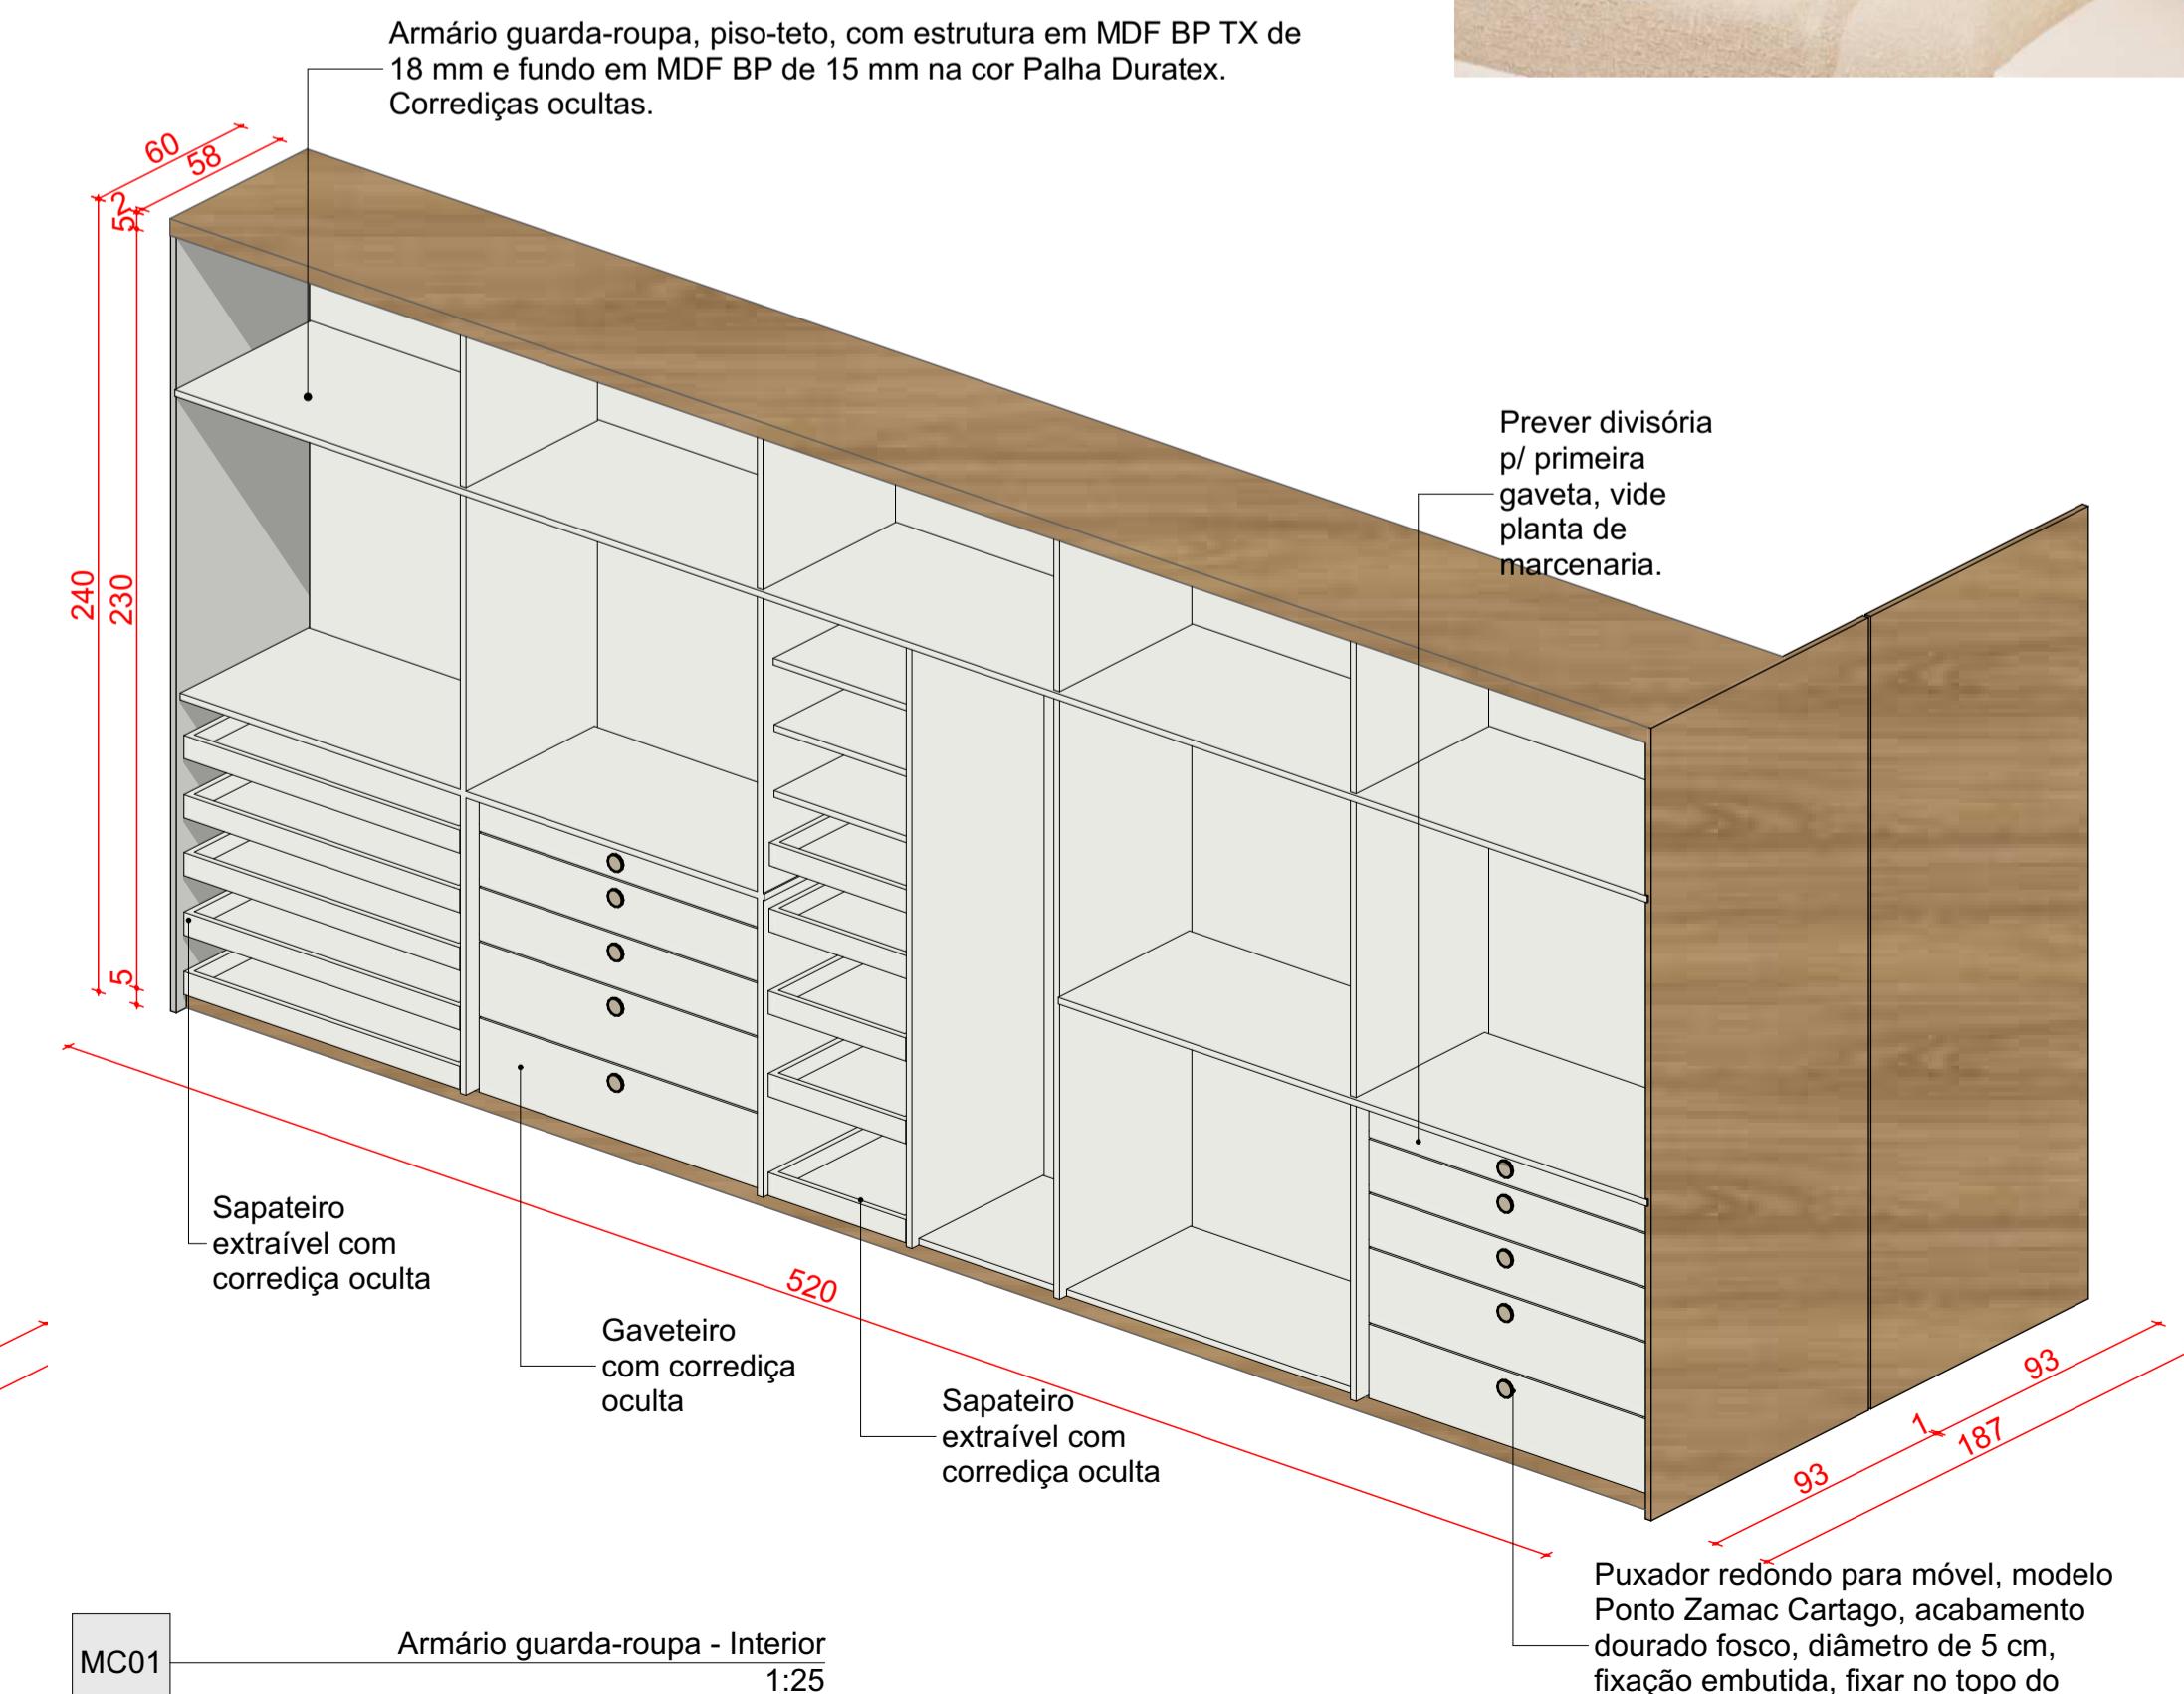


MC01 Armário guarda-roupa - Interior 1:25

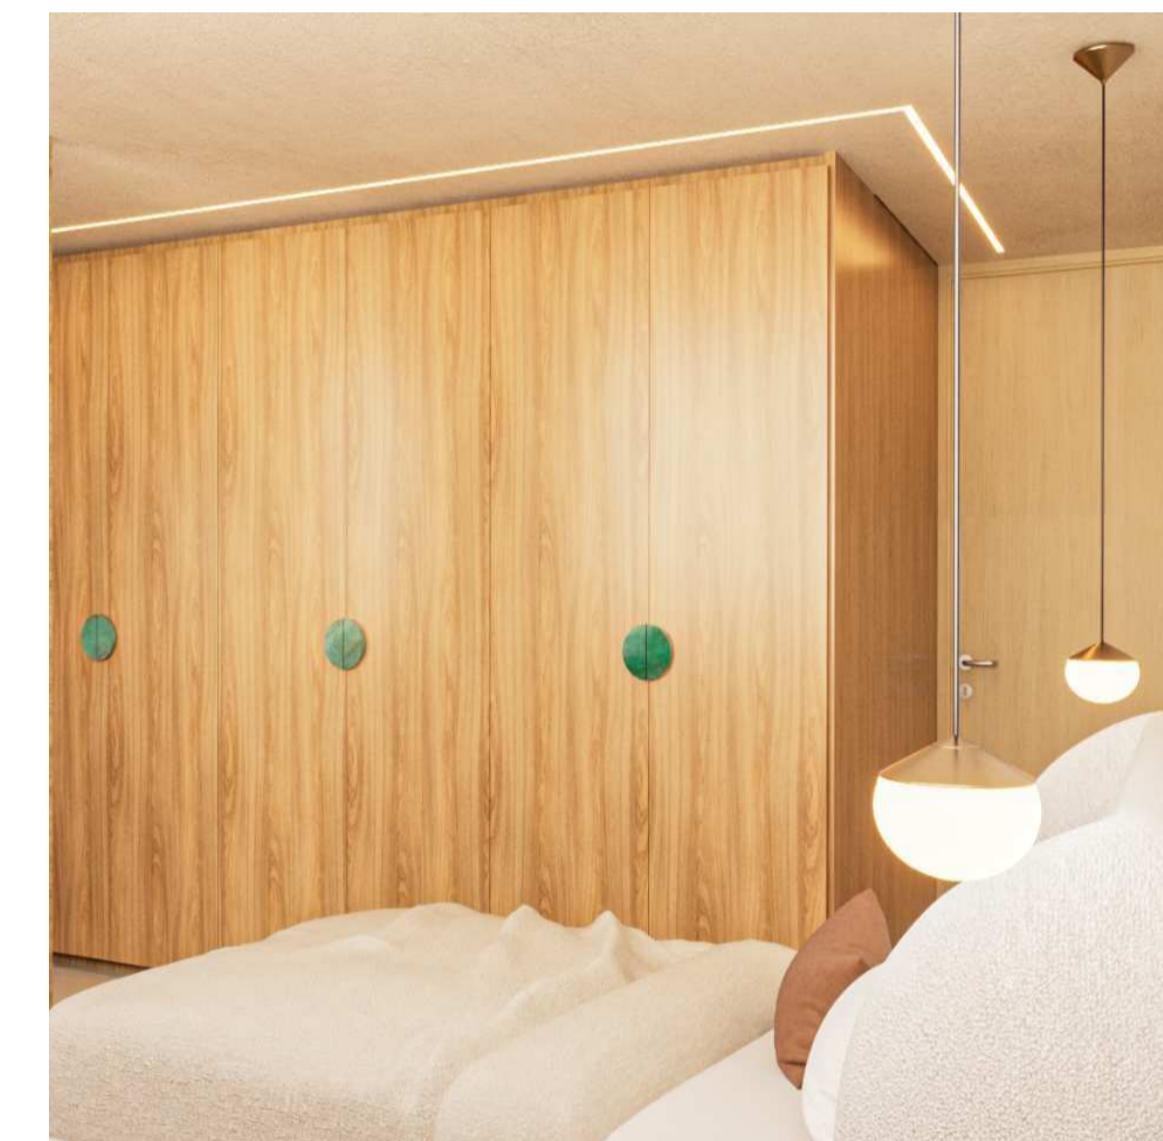

OBSERVAÇÕES:		
<ul style="list-style-type: none"> • VERIFICAR TODAS AS MEDIDAS E CONDIÇÕES DE EXECUÇÃO NO LOCAL, ANTES DO INÍCIO DO SERVIÇO; • DIMENSÕES E COTAS DE NÍVEL EM CENTÍMETROS; • VERIFICAR POSIÇÃO EXATA DOS ELEMENTOS ESTRUTURAIS E HIDRÁULICOS NO LOCAL DA OBRA; • VERIFICAR DETALHES CONSTRUTIVOS PERTINENTES NAS PRANCHAS DE DETALHAMENTO; • ALTERAÇÕES NESTE PROJETO SOMENTE COM AUTORIZAÇÃO EXPRESSA DO AUTOR; 		


DEPARTAMENTO		FAUED Faculdade de Arquitetura e Urbanismo e Design
PROJETO	CONTEÚDO	
PROJETO INTERIORES DE SUITE DECORADA	Vista 01 - Exterior, Armário guarda-roupa - Exterior, Vista 01 - Interior, Armário guarda-roupa - Interior, Planta de Marcenaria - Armário guarda-roupa, Imagens 3D Ilustrativas.	12º PAV.
		FASE PROJETO PROJETO EXECUTIVO
		FOLHA 03/05
APROVADO POR:	DATA INDICADA 16/04/2025	PROJETO #Pin
		DATA APROVAÇÃO: DATA PREVISÃO: 16/04/2025

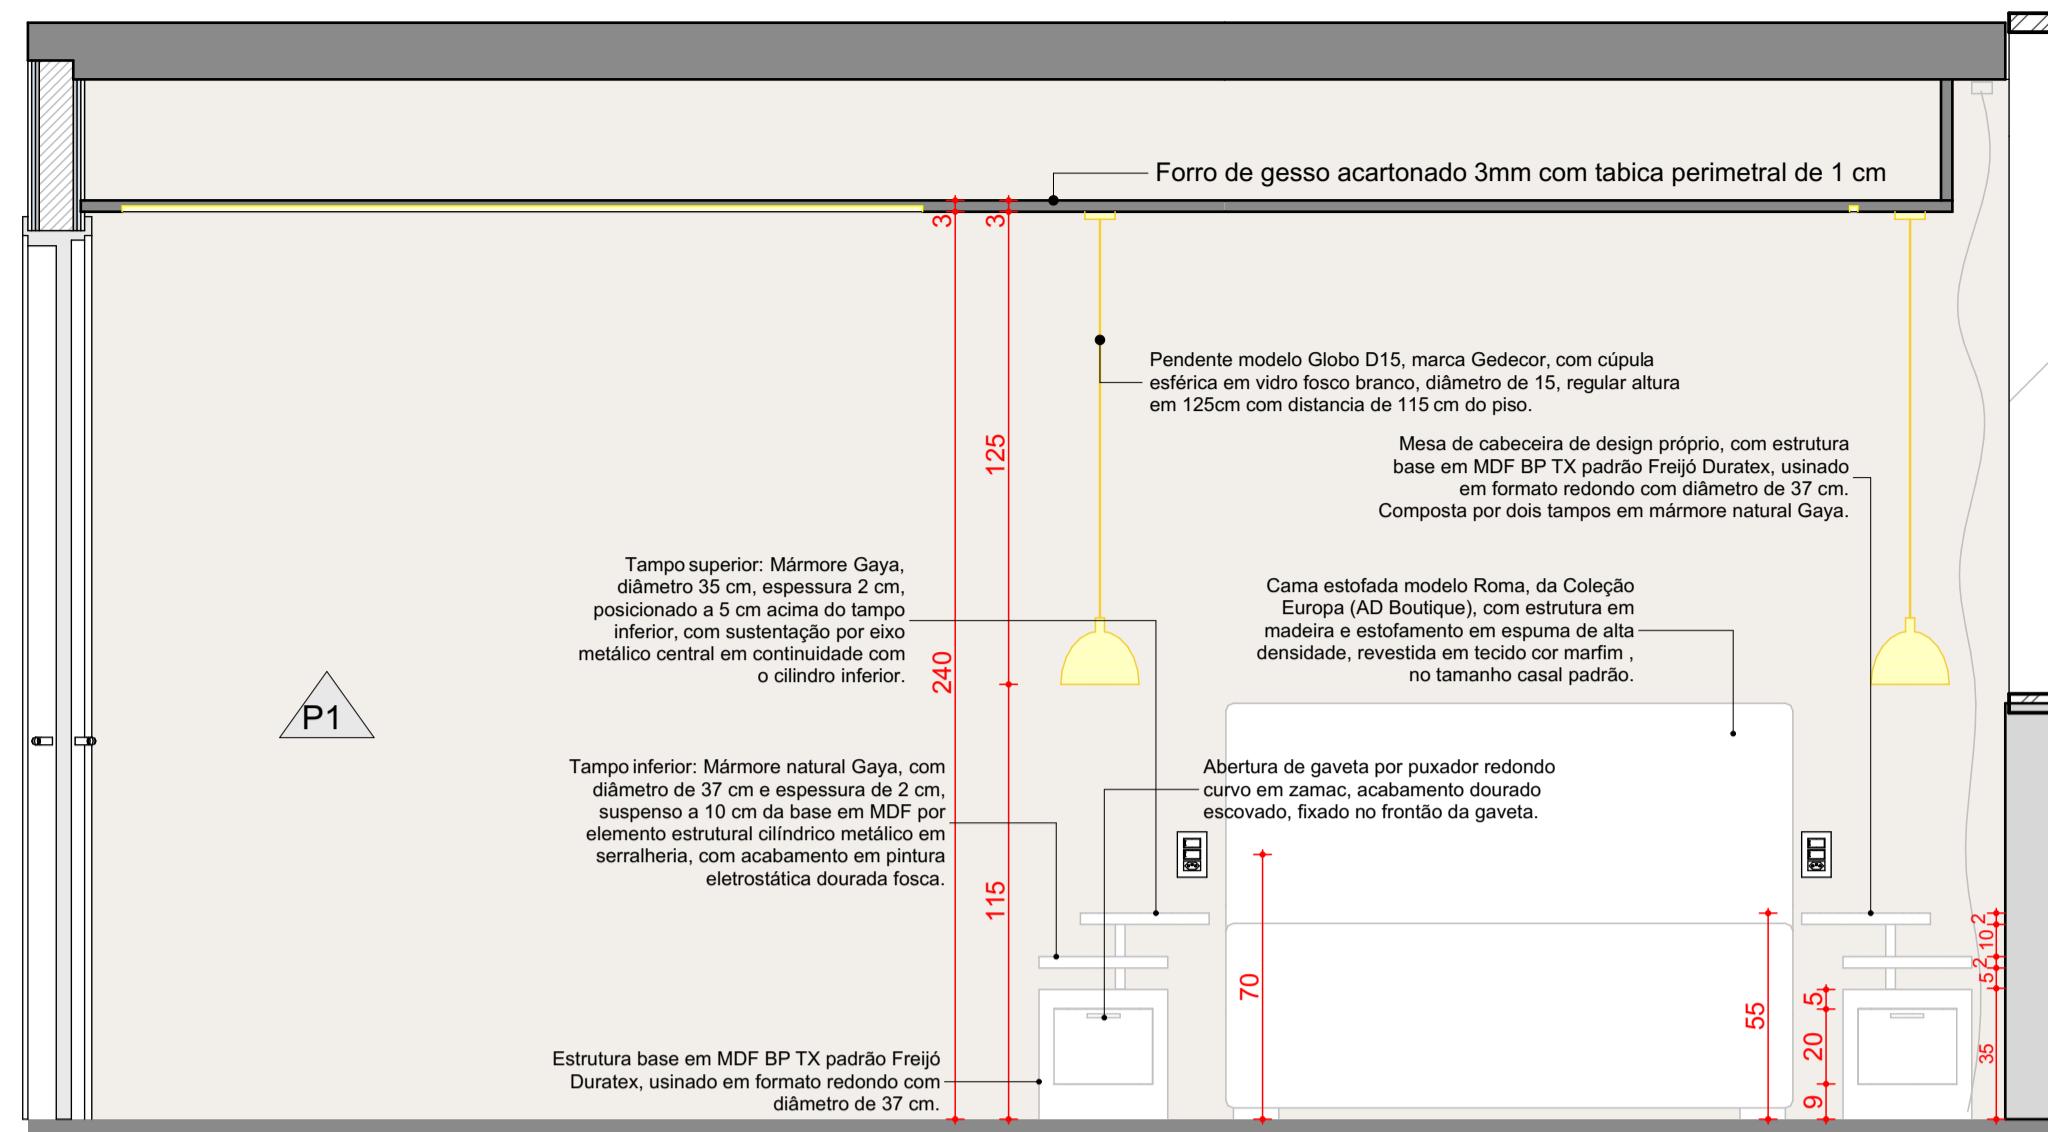

SUÍTE

Vista 02


1:20

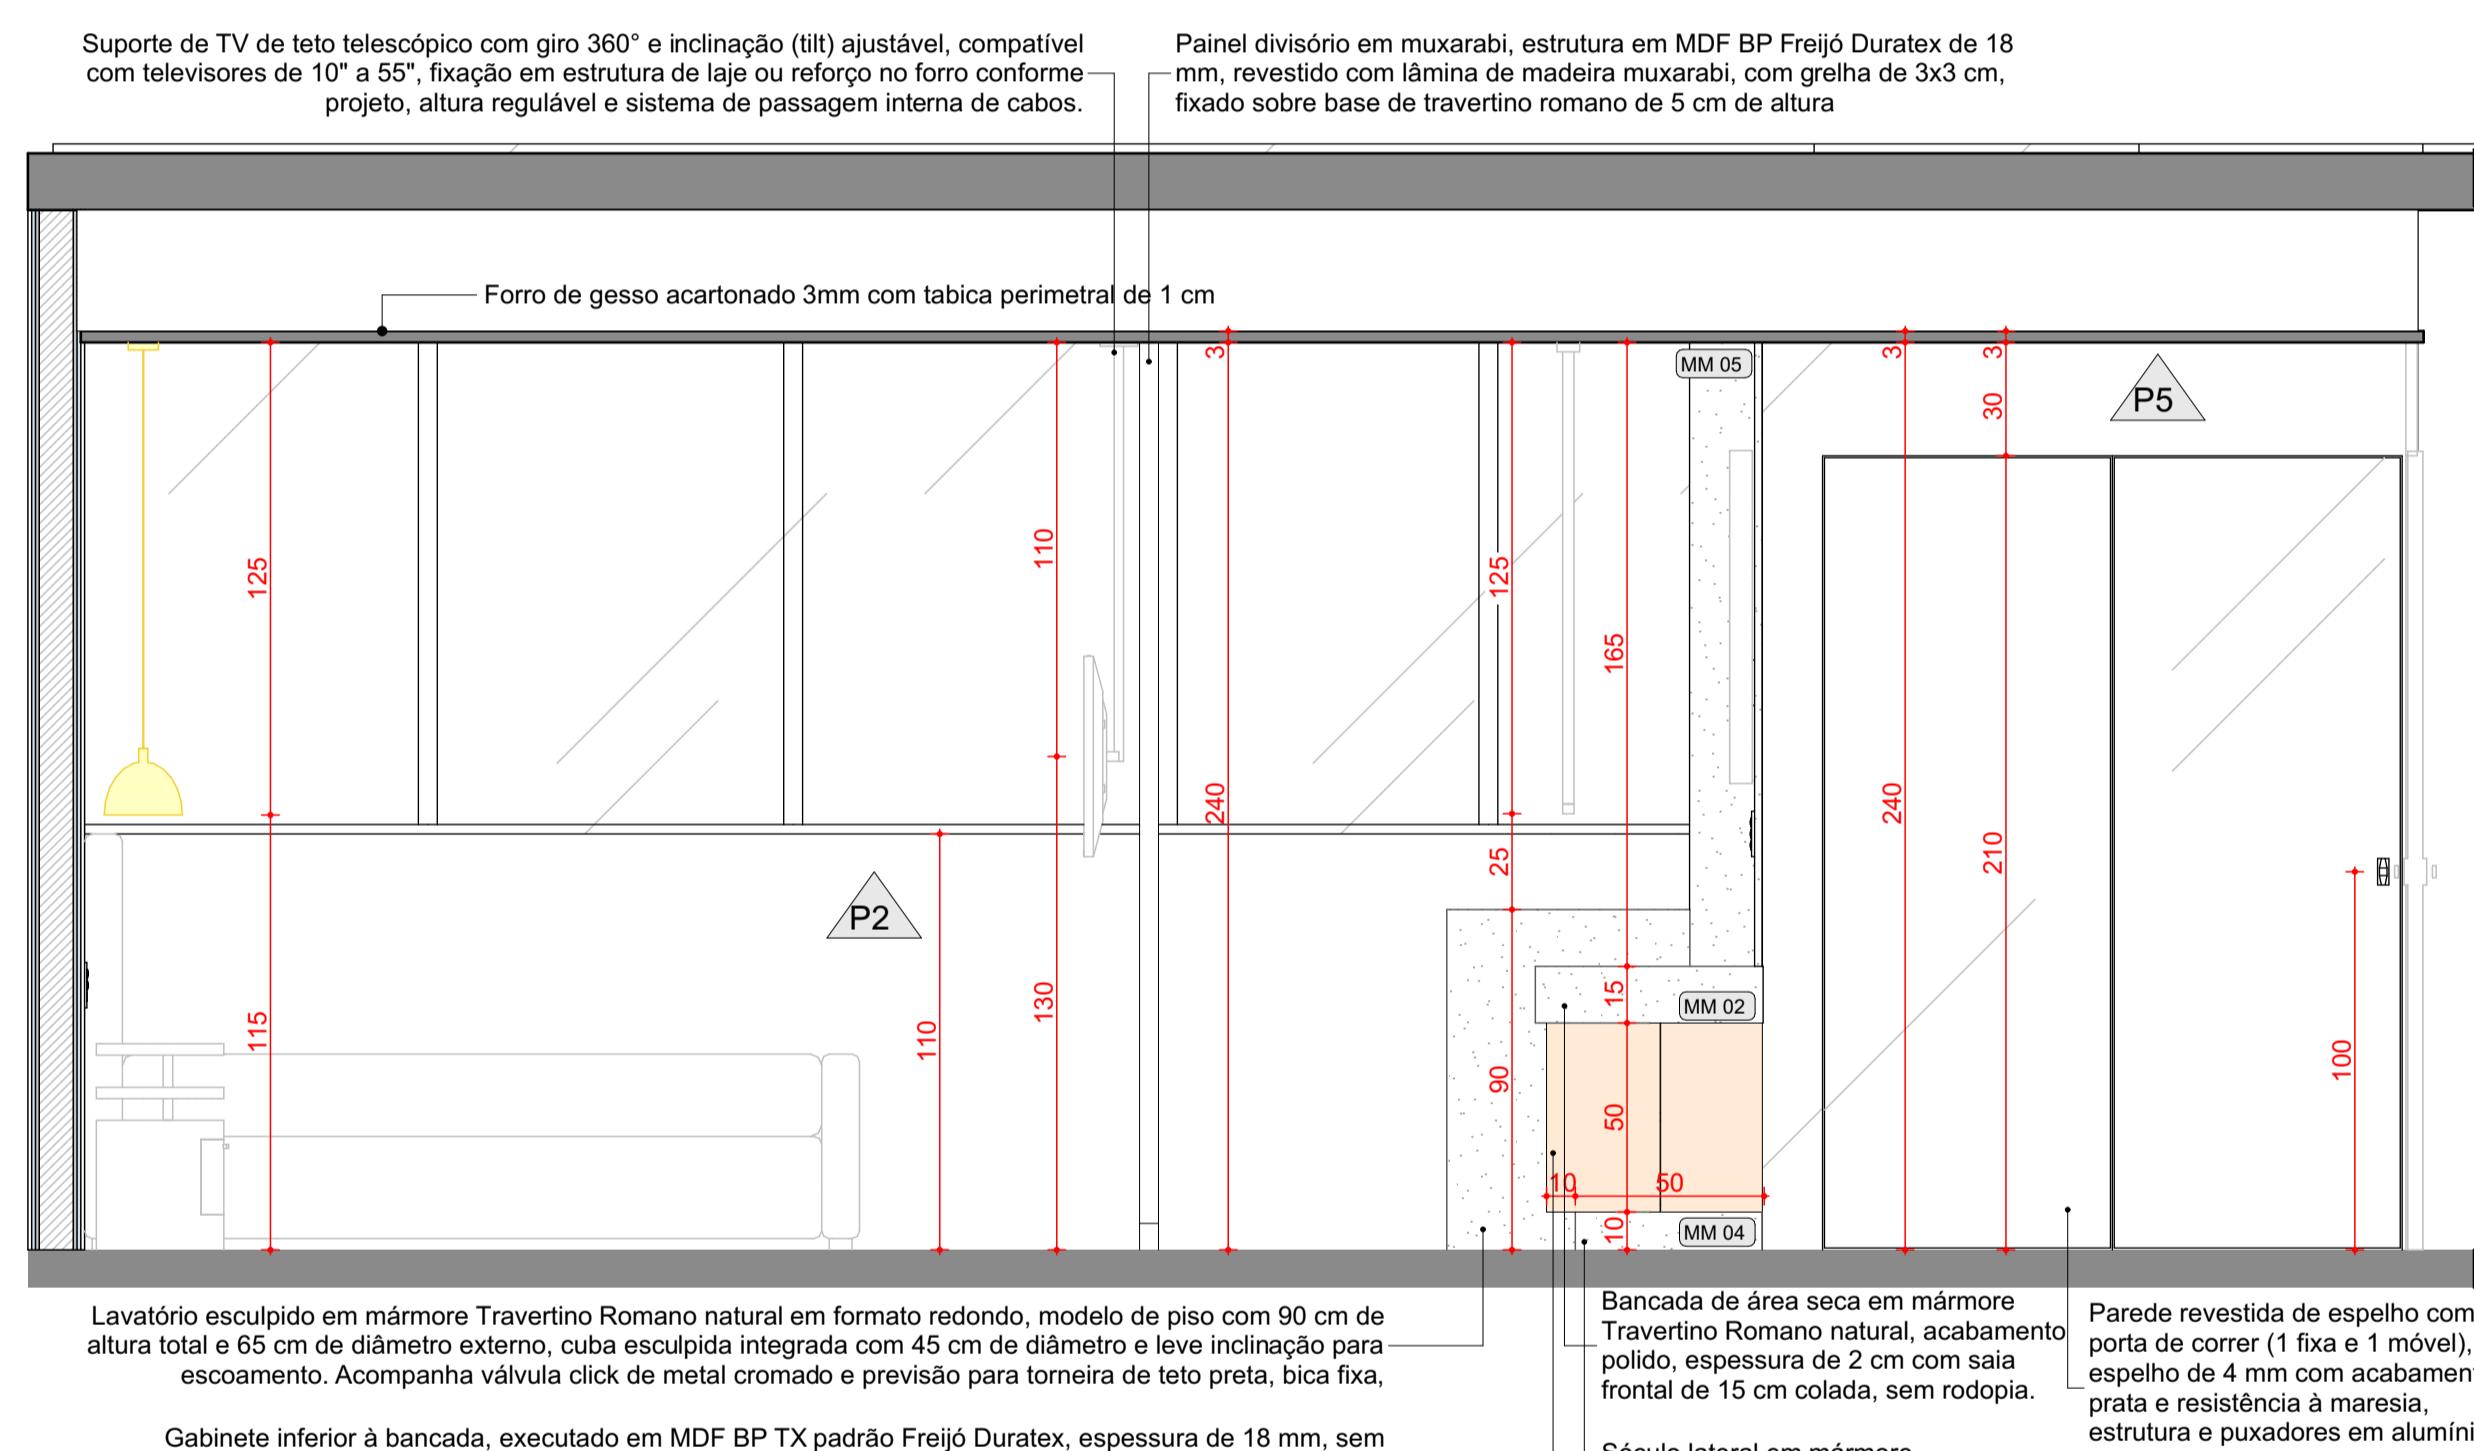



SUÍTE

Vista 03

1:20

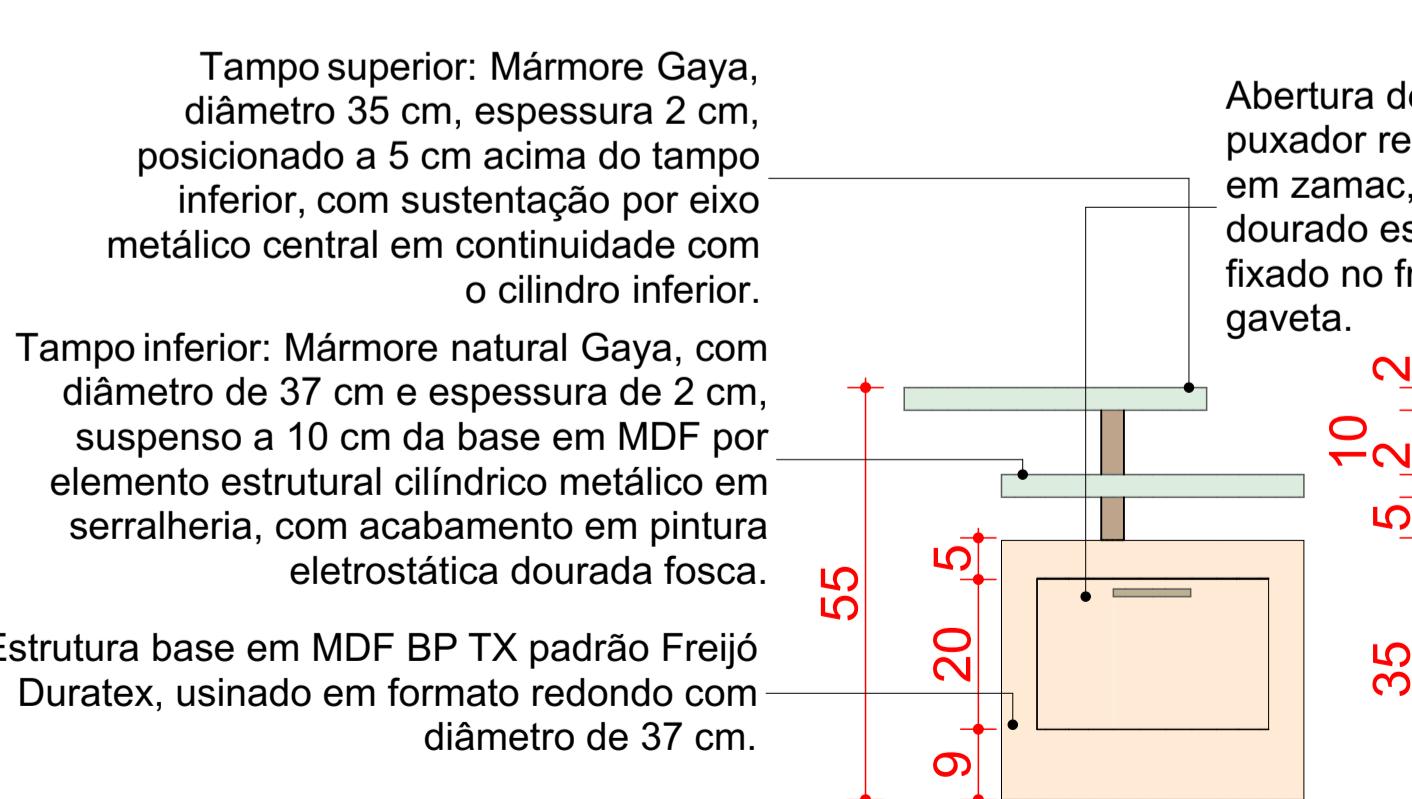


Vista Mesa de cabeceira
1:10

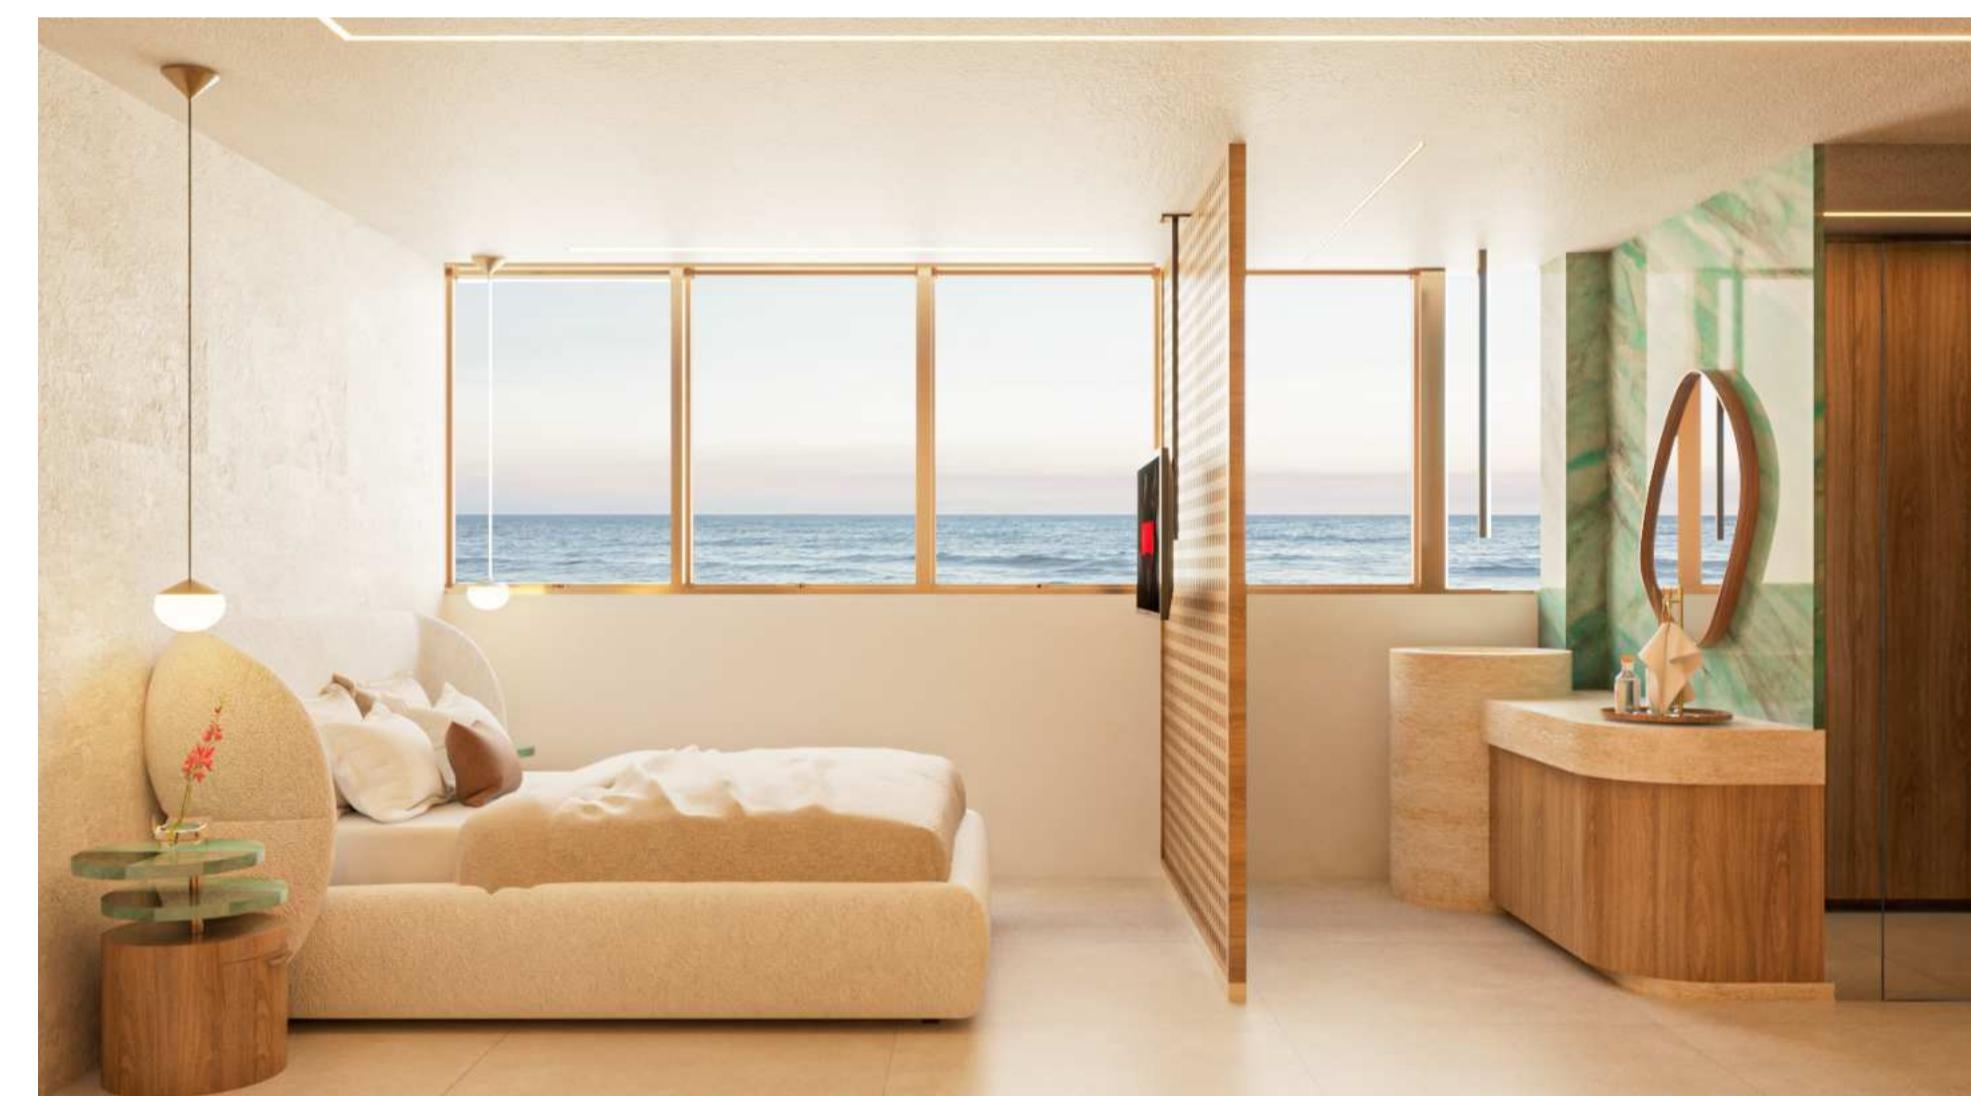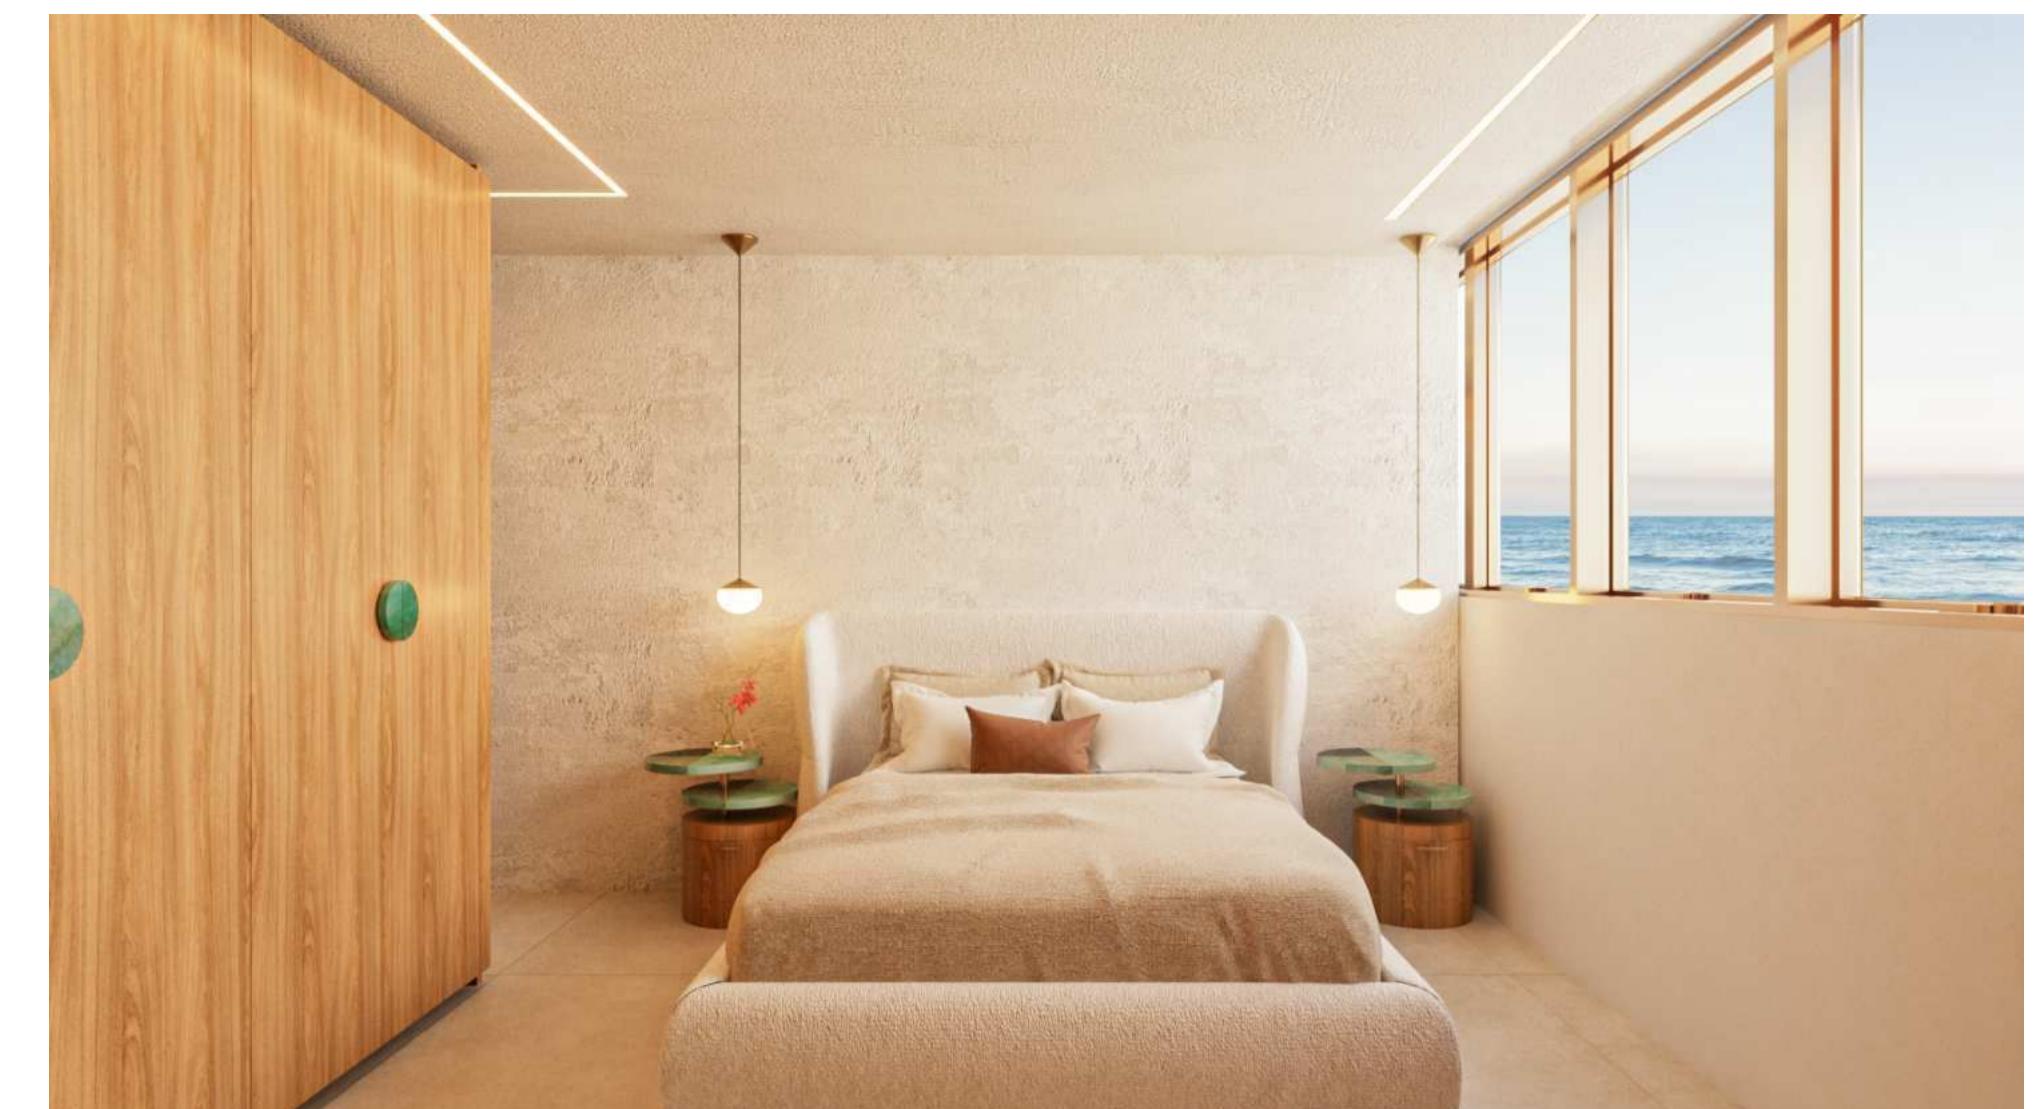

gaveta por puxador redondo
mac, acabamento dourado
xado no frontão da gaveta.




Mármore natural Gaya, com 7 cm e espessura de 2 cm, 0 cm da base em MDF por tural cilíndrico metálico em om acabamento em pintura eletrostática dourada fosca.

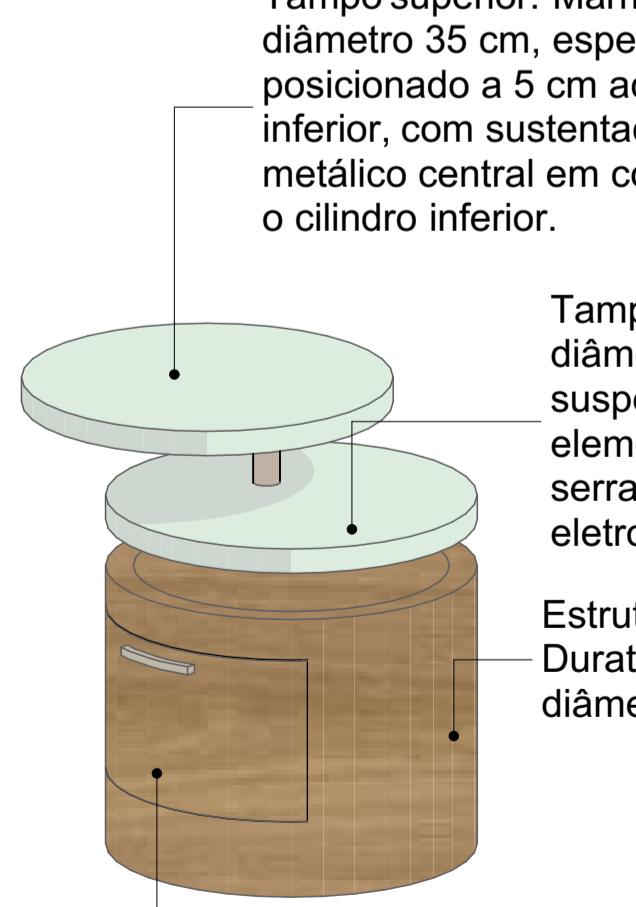


MC05

Mesa de Cabeceira

1:10

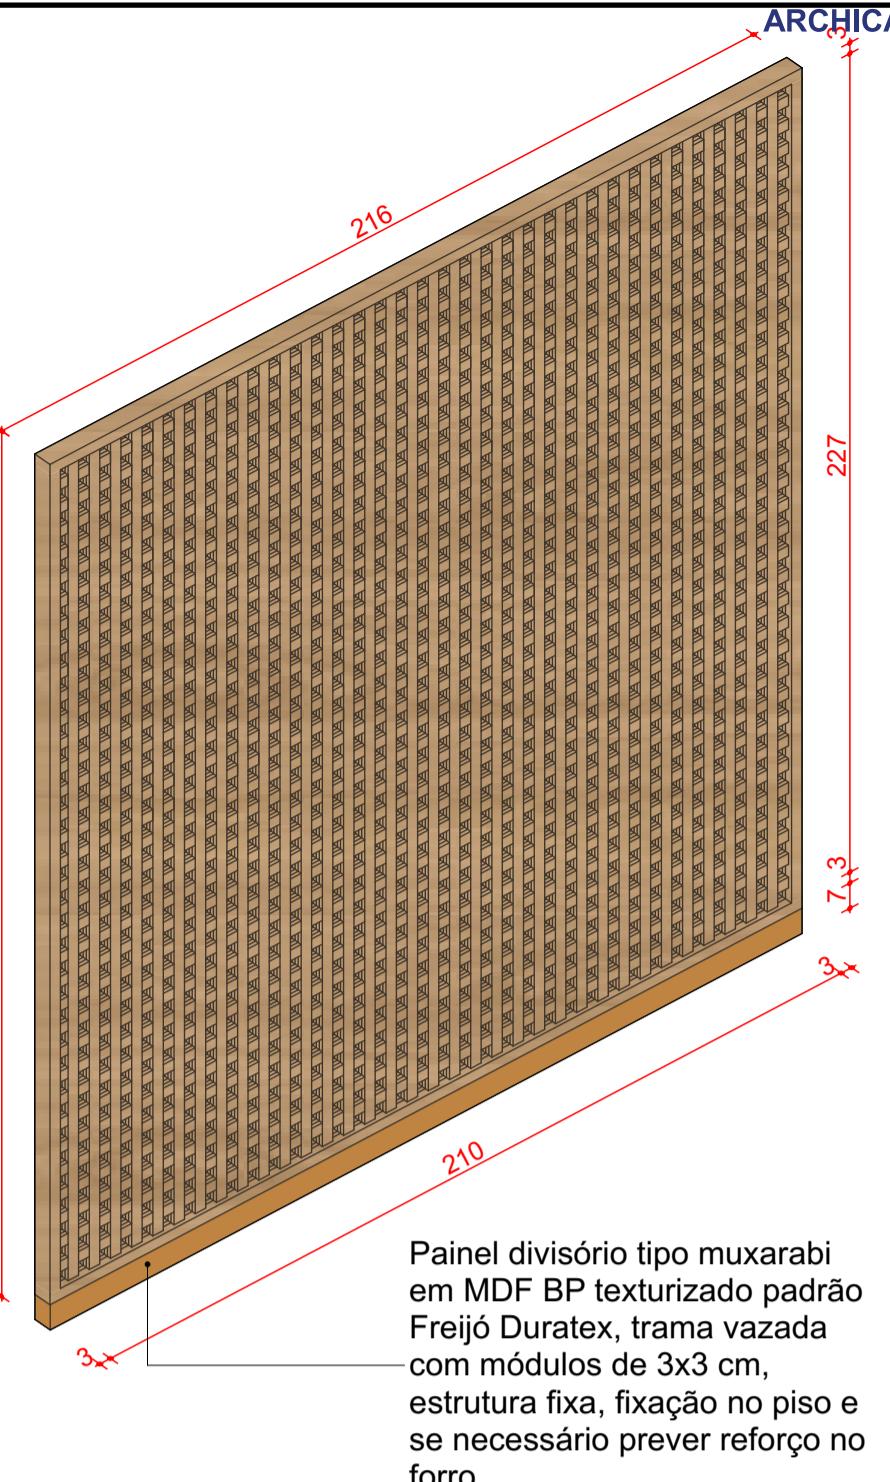

MC02 Painel Divisório Muxarabi 1:20

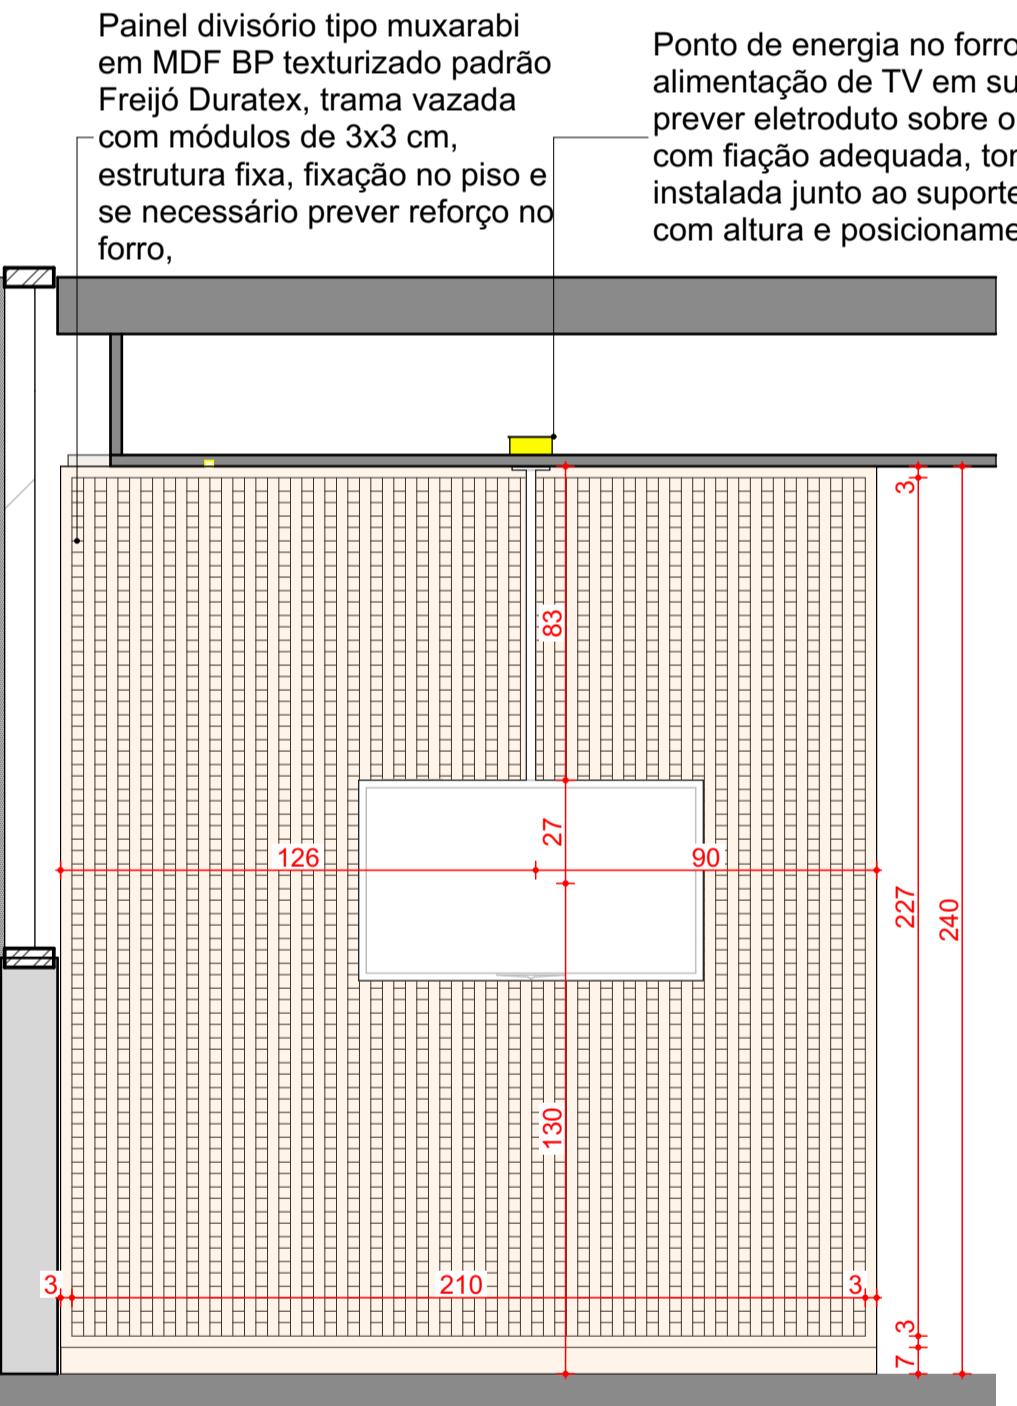

Suíte Vista Painel
1:20

<p>OBSERVAÇÕES:</p> <ul style="list-style-type: none"> • VERIFICAR TODAS AS MEDIDAS E CONDIÇÕES DE EXECUÇÃO NO LOCAL , ANTES DO INÍCIO DO SERVIÇO; • DIMENSÕES E COTAS DE NÍVEL EM CENTÍMETROS; • VERIFICAR POSIÇÃO EXATA DOS ELEMENTOS ESTRUTURAIS E HIDRAÚLICOS NO LOCAL DA OBRA; • VERIFICAR DETALHES CONSTRUTIVOS PERTINENTES NAS PRANCHAS DE DETALHAMENTO; • ALTERAÇÕES NESTE PROJETO SOMENTE COM AUTORIZAÇÃO EXPRESSA DO AUTOR; 			
DEPARTAMENTO FACULDADE DE ARQUITETURA, URBANISMO E DESIGN			 FAUED Faculdade de Arquitetura e Urbanismo e Design
PROJETO PROJETO INTERIORES DE SUÍTE DECORADA			
ENDEREÇO AV. EST. JOSÉ JÚLIO DE SOUZA, PRAIA DE ITAPUÃ, VILA VELHA-ES			
CONTEÚDO Vista 02, Vista 03, Mesa de Cabeceira, Vista Painel, Painel Divisório Muxarabi, Planta de marcenaria - Mesa de cabeceira, Vista Mesa de cabeceira, Imagens 3D ilustrativas.		PAVIMENTO 12º PAV.	FASE PROJETO PROJETO EXECUTIVO
		ESCALA INDICADA	DATA 16/04/2025
			FOLHA 04/05
			PROJETO #Pln

Vista 04 - Gabinete lavatório - Interior

Frontão em mármore Gaya natural, acabamento polido, espessura de 2 cm.

Torneira para lavatório de teto modelo 1198 Tube Black Matte da marca Deca, acabamento em preto fosco (Black Matte), fixação no teto, com acionamento por monocomando e bica fixa.

Espelho orgânico modelo Piedra, 68 cm x 79 cm, moldura em madeira Tauari, marca Casavée, instalado centralizado no frontão conforme detalhamento do projeto.

Forro de gesso acartonado 3mm com tabica perimetral de 1 cm

Parede revestida de espelho com porta de correr (1 fixa e 1 móvel), espelho de 4 mm com acabamento prata e resistência à maresia, estrutura e puxadores em alumínio anodizado prata.

Painel decorativo em MDF BP TX padrão Freijó da Guararapes, espessura de 2 cm com saia frontal de 15 cm colada, sem rodopia.

Sóculo lateral em mármore Travertino Romano natural

Gabinete inferior à bancada, executado em MDF BP TX padrão Freijó Duratex, espessura de 18 mm, sem fundo, com laterais e base em MDF hidrofugo (MDF Ultra ou equivalente), adequado para ambientes com presença ocasional de umidade. Abertura das portas por sistema de puxador com fecho toque (push to open).

Lavatório esculpido em mármore Travertino Romano natural em formato redondo, modelo de piso com 90 cm de altura total e 65 cm de diâmetro externo, cuba esculpida integrada com 45 cm de diâmetro e leve inclinação para escoamento. Acompanha válvula click de metal cromado e prévisão para torneira de teto preta, bica fixa.

Vista 04 - 1:20

Vista 01 - BOX

Forro de gesso acartonado 3mm com tabica perimetral de 1 cm

Lastras de Travertino Romano com 80 cm de altura e larguras variáveis conforme projeto, assentadas com junta seca e paginação definida em detalhamento executivo

Acabamento para registro Docol New Edge, acabamento cromado.

Nicho para shampoo em travertino romano natural, acabamento polido e reto, com inclinação mínima para escoamento de água, instalação embutida na alvenaria conforme projeto executivo.

Lastras de Travertino Romano com 80 cm de altura e larguras variáveis conforme projeto, assentadas com junta seca e paginação definida em detalhamento executivo

Vista 01 - 1:20

Vista 02 - SANIT.

Forro de gesso acartonado 3mm com tabica perimetral de 1 cm

Lastras de Travertino Romano com 80 cm de altura e larguras variáveis conforme projeto, assentadas com junta seca e paginação definida em detalhamento executivo

Vista 02 - 1:20

Vista 03 - SANIT.

Forro de gesso acartonado 3mm com tabica perimetral de 1 cm

Lastras de Travertino Romano com 80 cm de altura e larguras variáveis conforme projeto, assentadas com junta seca e paginação definida em detalhamento executivo

Vista 03 - 1:20

Vista 04 - SANIT.

Forro de gesso acartonado 3mm com tabica perimetral de 1 cm

Lastras de Travertino Romano com 80 cm de altura e larguras variáveis conforme projeto, assentadas com junta seca e paginação definida em detalhamento executivo

Vista 04 - 1:20

Vista 01 - SANIT.

Forro de gesso acartonado 3mm com tabica perimetral de 1 cm

Lastras de Travertino Romano com 80 cm de altura e larguras variáveis conforme projeto, assentadas com junta seca e paginação definida em detalhamento executivo

Vista 01 - 1:20

Vista 02 - BOX

Forro de gesso acartonado 3mm com tabica perimetral de 1 cm

Lastras de Travertino Romano com 80 cm de altura e larguras variáveis conforme projeto, assentadas com junta seca e paginação definida em detalhamento executivo

Vista 02 - 1:20

Vista 03 - SANIT.

Forro de gesso acartonado 3mm com tabica perimetral de 1 cm

Lastras de Travertino Romano com 80 cm de altura e larguras variáveis conforme projeto, assentadas com junta seca e paginação definida em detalhamento executivo

Vista 03 - 1:20

Vista 04 - SANIT.

Forro de gesso acartonado 3mm com tabica perimetral de 1 cm

Lastras de Travertino Romano com 80 cm de altura e larguras variáveis conforme projeto, assentadas com junta seca e paginação definida em detalhamento executivo

Vista 04 - 1:20

Vista 01 - Gabinete lavatório - Interior

Frontão em mármore Gaya natural, acabamento polido, espessura de 2 cm com paginação conforme vista suite 04.

Bancada de área seca, acabamento polido, espessura de 2 cm com saia frontal de 15 cm colada, sem rodopia.

Espelho orgânico modelo Piedra, 68 cm x 79 cm, moldura em madeira Tauari, marca Casavée, instalado centralizado no frontão conforme detalhamento do projeto.

Frontão em mármore Gaya natural, acabamento polido, espessura de 2 cm.

Bancada de área seca em mármore Travertino Romano natural, acabamento polido, espessura de 2 cm com saia frontal de 15 cm colada, sem rodopia.

Sóculo lateral em mármore Travertino Romano natural

Lavatório esculpido em formato redondo, modelo de piso com 90 cm de altura total e 65 cm de diâmetro externo, cuba esculpida integrada com 45 cm de diâmetro e leve inclinação para escoamento. Acompanha válvula click de metal cromado e prévisão para torneira de teto preta, bica fixa.

Planta de marcenaria - Gabinete

MC01

Planta de Marmoraria - Lavatório

MM 1/2

Gabinete lavatório - Interior

MC04

Imagens 3D Ilustrativas

OBSERVAÇÕES:

- VERIFICAR TODAS AS MEDIDAS E CONDIÇÕES DE EXECUÇÃO NO LOCAL, ANTES DO INÍCIO DO SERVIÇO;
- DIMENSÕES E COTAS DE NÍVEL EM CENTÍMETROS;
- VERIFICAR POSIÇÃO EXATA DOS ELEMENTOS ESTRUTURAIS E HIDRÁULICOS NO LOCAL DA OBRA;
- VERIFICAR DETALHES CONSTRUTIVOS PERTINENTES NAS PRANCHAS DE DETALHAMENTO;
- ALTERAÇÕES NESTE PROJETO SOMENTE COM AUTORIZAÇÃO EXPRESSA DO AUTOR;

DEPARTAMENTO
FACULDADE DE ARQUITETURA, URBANISMO E DESIGN

PROJETO
PROJETO INTERIORES DE SUITE DECORADA

ENDERECO
AV. EST. JOSÉ JÚLIO DE SOUZA, PRAIA DE ITAPUÃ, VILA VELHA-ES

CONTEÚDO
Vista 04 - Gabinete lavatório - Interior, Lavatório, Vista 01, Vista 02, Vista 03, Vista 04, Planta de marcenaria - Gabinete, Planta de Marmoraria - Lavatório, Imagens 3D ilustrativas.

FAUED
Faculdade de Arquitetura e Urbanismo e Design

FAUED
Faculdade de Arquitetura e Urbanismo e Design

APROVADO POR:
DATA APROVAÇÃO:
#Pin

ARQUIVO DIGITAL
TCC_Interiores_doc.pln

NOTA
Este é o resultado de um projeto criado no software Archicad. O nome do projeto é TCC_Interiores_doc.pln. A versão é 1.0.0. As imagens mostram o projeto em 3D, com visões de diferentes ambientes e detalhes construtivos. As medidas são fornecidas em centímetros. O projeto inclui plantas de marcenaria, plantas de marmoraria, e imagens 3D ilustrativas. As observações mencionam a verificação das medidas no local, a verificação das dimensões e cotas de nível, a verificação da posição exata dos elementos estruturais e hidráulicos, a verificação de detalhes construtivos, e a proibição de alterações sem autorização expressa do autor.