


PARÓQUIA
SANTA
MÔNICA

ALBERTO ALVES CABRAL

FEIRA

PRAÇA AMÉRICO FERREIRA DE ABREU

PRAÇA AMÉRICO FERREIRA DE ABREU

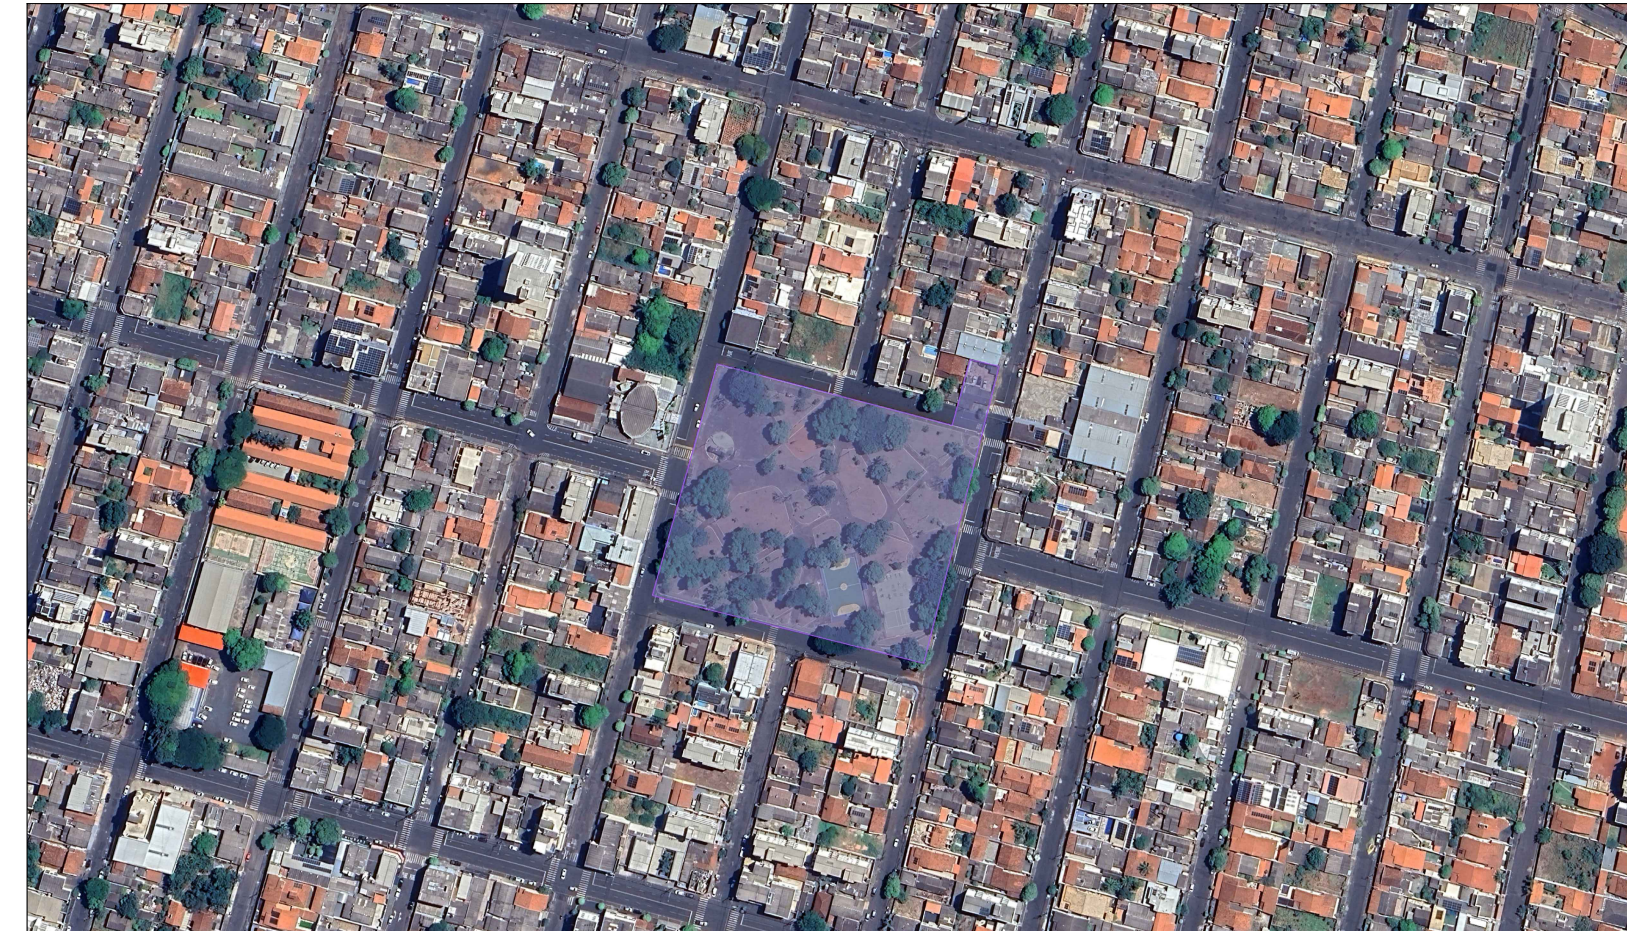

02 PLANTA DE SITUAÇÃO

SEM ESCALA

MOBILIÁRIO				PLAYGROUND			
CÓDIGO	QUANT.	DESCRIÇÃO	MARCA	CÓDIGO	QUANT.	DESCRIÇÃO	MARCA
M1	12	MESA DE PÍCNIC - AIR-C	METALCO	B1	1	BICHOS FANTÁSTICOS 1	ERE LAB
M2	12	BANCO JERSEY	DE LAZZARI	B2	1	BICHOS FANTÁSTICOS 2	ERE LAB
M3	9	BANCO TAURI	DE LAZZARI	B3	3	MALUCA REDE	ERE LAB
M4	24	LIXEIRA PRISMA DUPLA	DE LAZZARI	B4	1	PARQUE MAR G	ERE LAB
M5	50	BICICLETÁRIO LIGHT	DE LAZZARI	B5	1	COSTELA DE ADAO	ERE LAB
M6	4	BERBEDOURO FLUENTE PET	METALCO	B6	1	ARCO MAGNAN	ERE LAB
M7	3	BERBEDOURO FLUENTE	METALCO	B7	1	VITÓRIA REGIA INCLUSIVA	ERE LAB
M8	35	CILINDRO	DE LAZZARI	B8	1	SINOS	ERE LAB
M9	19	CUBO	DE LAZZARI	B9	1	MÓDULO ABACO	ERE LAB
M10	70	CUBO DUPLO	DE LAZZARI	B10	1	MONTANHA	ERE LAB
M11	45	TRIÂNGULO	DE LAZZARI	B11	2	PULA PULA PISO G	ERE LAB
M12	4	PISTAS	METALCO	B12	1	BRINQUELA G	ERE LAB
M13	40	ICE CREAM	DE LAZZARI	B13	1	CÍRCULO FLORESTA G	ERE LAB
M14	20	MESA PLURAL JEQUITIBA	DE LAZZARI	B14	1	CASINHA PAU A PIQUE GRANDE	ERE LAB
M15	2	PONTO DE ÔNIBUS	METALCO				

PET PLACE				ACADEMIA			
CÓDIGO	QUANT.	DESCRIÇÃO	MARCA	CÓDIGO	QUANT.	DESCRIÇÃO	MARCA
P1	1	RAMPAS SOBRE ESECE	ZIOBER	A1	2	PRANCHAS ABOMINAV	ZIOBER
P2	2	PULA PNEU	ZIOBER	A2	1	BARRA FIXA TRÊS ALTURAS	ZIOBER
P3	1	GANGORRA FRANCINA	ZIOBER	A3	1	ESPALDAR	ZIOBER
P4	1	ZIG ZAG FIJO	ZIOBER	A4	1	BARRAS PARALELAS	ZIOBER


PAISAGISMO PROPOSTO						
CÓDIGO	NOME CIENTÍFICO	NOME POPULAR	FLORAÇÃO	PORTE DA PLANTA (FORMA)	DIÂMETRO DA COPA	QUANT.
1	HANDROANTHUS ALBUS	IPÊ AMARELO	AMARELO	6,00m A 12,00m (GRANDE PORTE)	10,00m	9
2	TABEUIA IMPERTIGINOSA	IPÊ ROXO	ROXO	6,00m A 12,00m (GRANDE PORTE)	10,00m	6
3	PLUMERIA RUBRA	JASMIM MANGA	BRANCO	5,00m A 8,00m (MÉDIO PORTE)	6,00m	9
4	JACARANDA MIMOSIFOLIA	JACARANDA MIMOSO	ROXO	6,00m A 12,00m (GRANDE PORTE)	10,00m	1
5	TIBOUCHINA GRANULOSA	QUARESMEIRA	ROSA	1,80m A 2,50m (PEQUENO PORTE)	3,00m	11
6	MYRCIARIA CAULIFLORA	JABUTICABEIRA	BRANCO	6,00m A 12,00m (GRANDE PORTE)	10,00m	2
7	FICUS CARICA	FIGUEIRA	VERDE	5,00m A 8,00m (MÉDIO PORTE)	6,00m	1
8	MYRCIARIA CAULIFLORA	PITANGUEIRA	BRANDP	5,00m A 8,00m (MÉDIO PORTE)	6,00m	3
9	MORUS RUBRA	AMOREIRA	VERDE	1,80m A 2,50m (PEQUENO PORTE)	3,00m	4
10	PSIDIUM GUAJAVA L	GOIABEIRA	BRANCO	5,00m A 8,00m (MÉDIO PORTE)	6,00m	2
11	MYRCIARIA CAULIFLORA	ACEROLA	ROSA	1,80m A 2,50m (PEQUENO PORTE)	3,00m	4

PAISAGISMO EXISTENTE		
CÓDIGO	DIÂMETRO MÉDIO	QUANT.
1	10,00m - 12,00m	15
2	8,00m - 10,00m	17
3	6,00m - 8,00m	26
4	< 6,00m	20

MATERIAL	ÁREA	Á. PERMEÁVEL
GRAMA ESMERALDA IMPERIAL	8.632,17m²	8.632,17m²
GRAMA ZEON	1.930,51m²	1.930,51m²
CONCRETO SEMI-POLIDO	1.287,87m²	0
CONCRETO SEMI-POLIDO VERMELHO	825,32m²	0
LAJOTA SEXTRAVADA	2.462,39	1.846,80m²
INTERTRAVADO	345,20	258,90m²
PISO EMBORRACHADO	534,20	0

ÁREA TOTAL	16.017,67m² (100%)
ÁREA PERMEÁVEL TOTAL.....	12.668,38m² (79,10%)
ÁREA IMPERMEÁVEL TOTAL.....	3.349,27m² (20,90%)

UM ESPAÇO DE CIDADANIA PARA MORADORES DO
BAIRRO SANTA MÔNICA, UBERLÂNDIA - MG

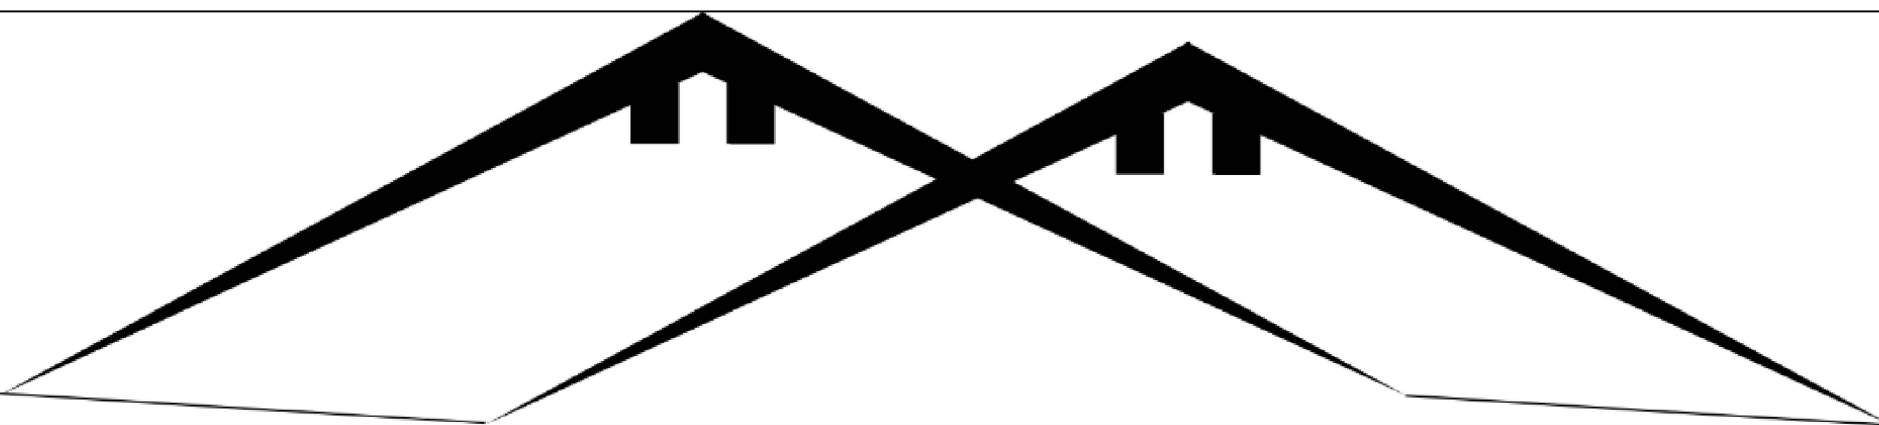

NOME:

EMILLY ISABELE RAHIM

ORIENTADORA:

DENISE GERIBELLO

CONTEÚDO

IMPLANTAÇÃO, PLANTA DE SITUAÇÃO E TABELAS

DATA:

ABRIL/2025


ESCALA:

INDICADA


01 IMPLANTAÇÃO

1:200


01

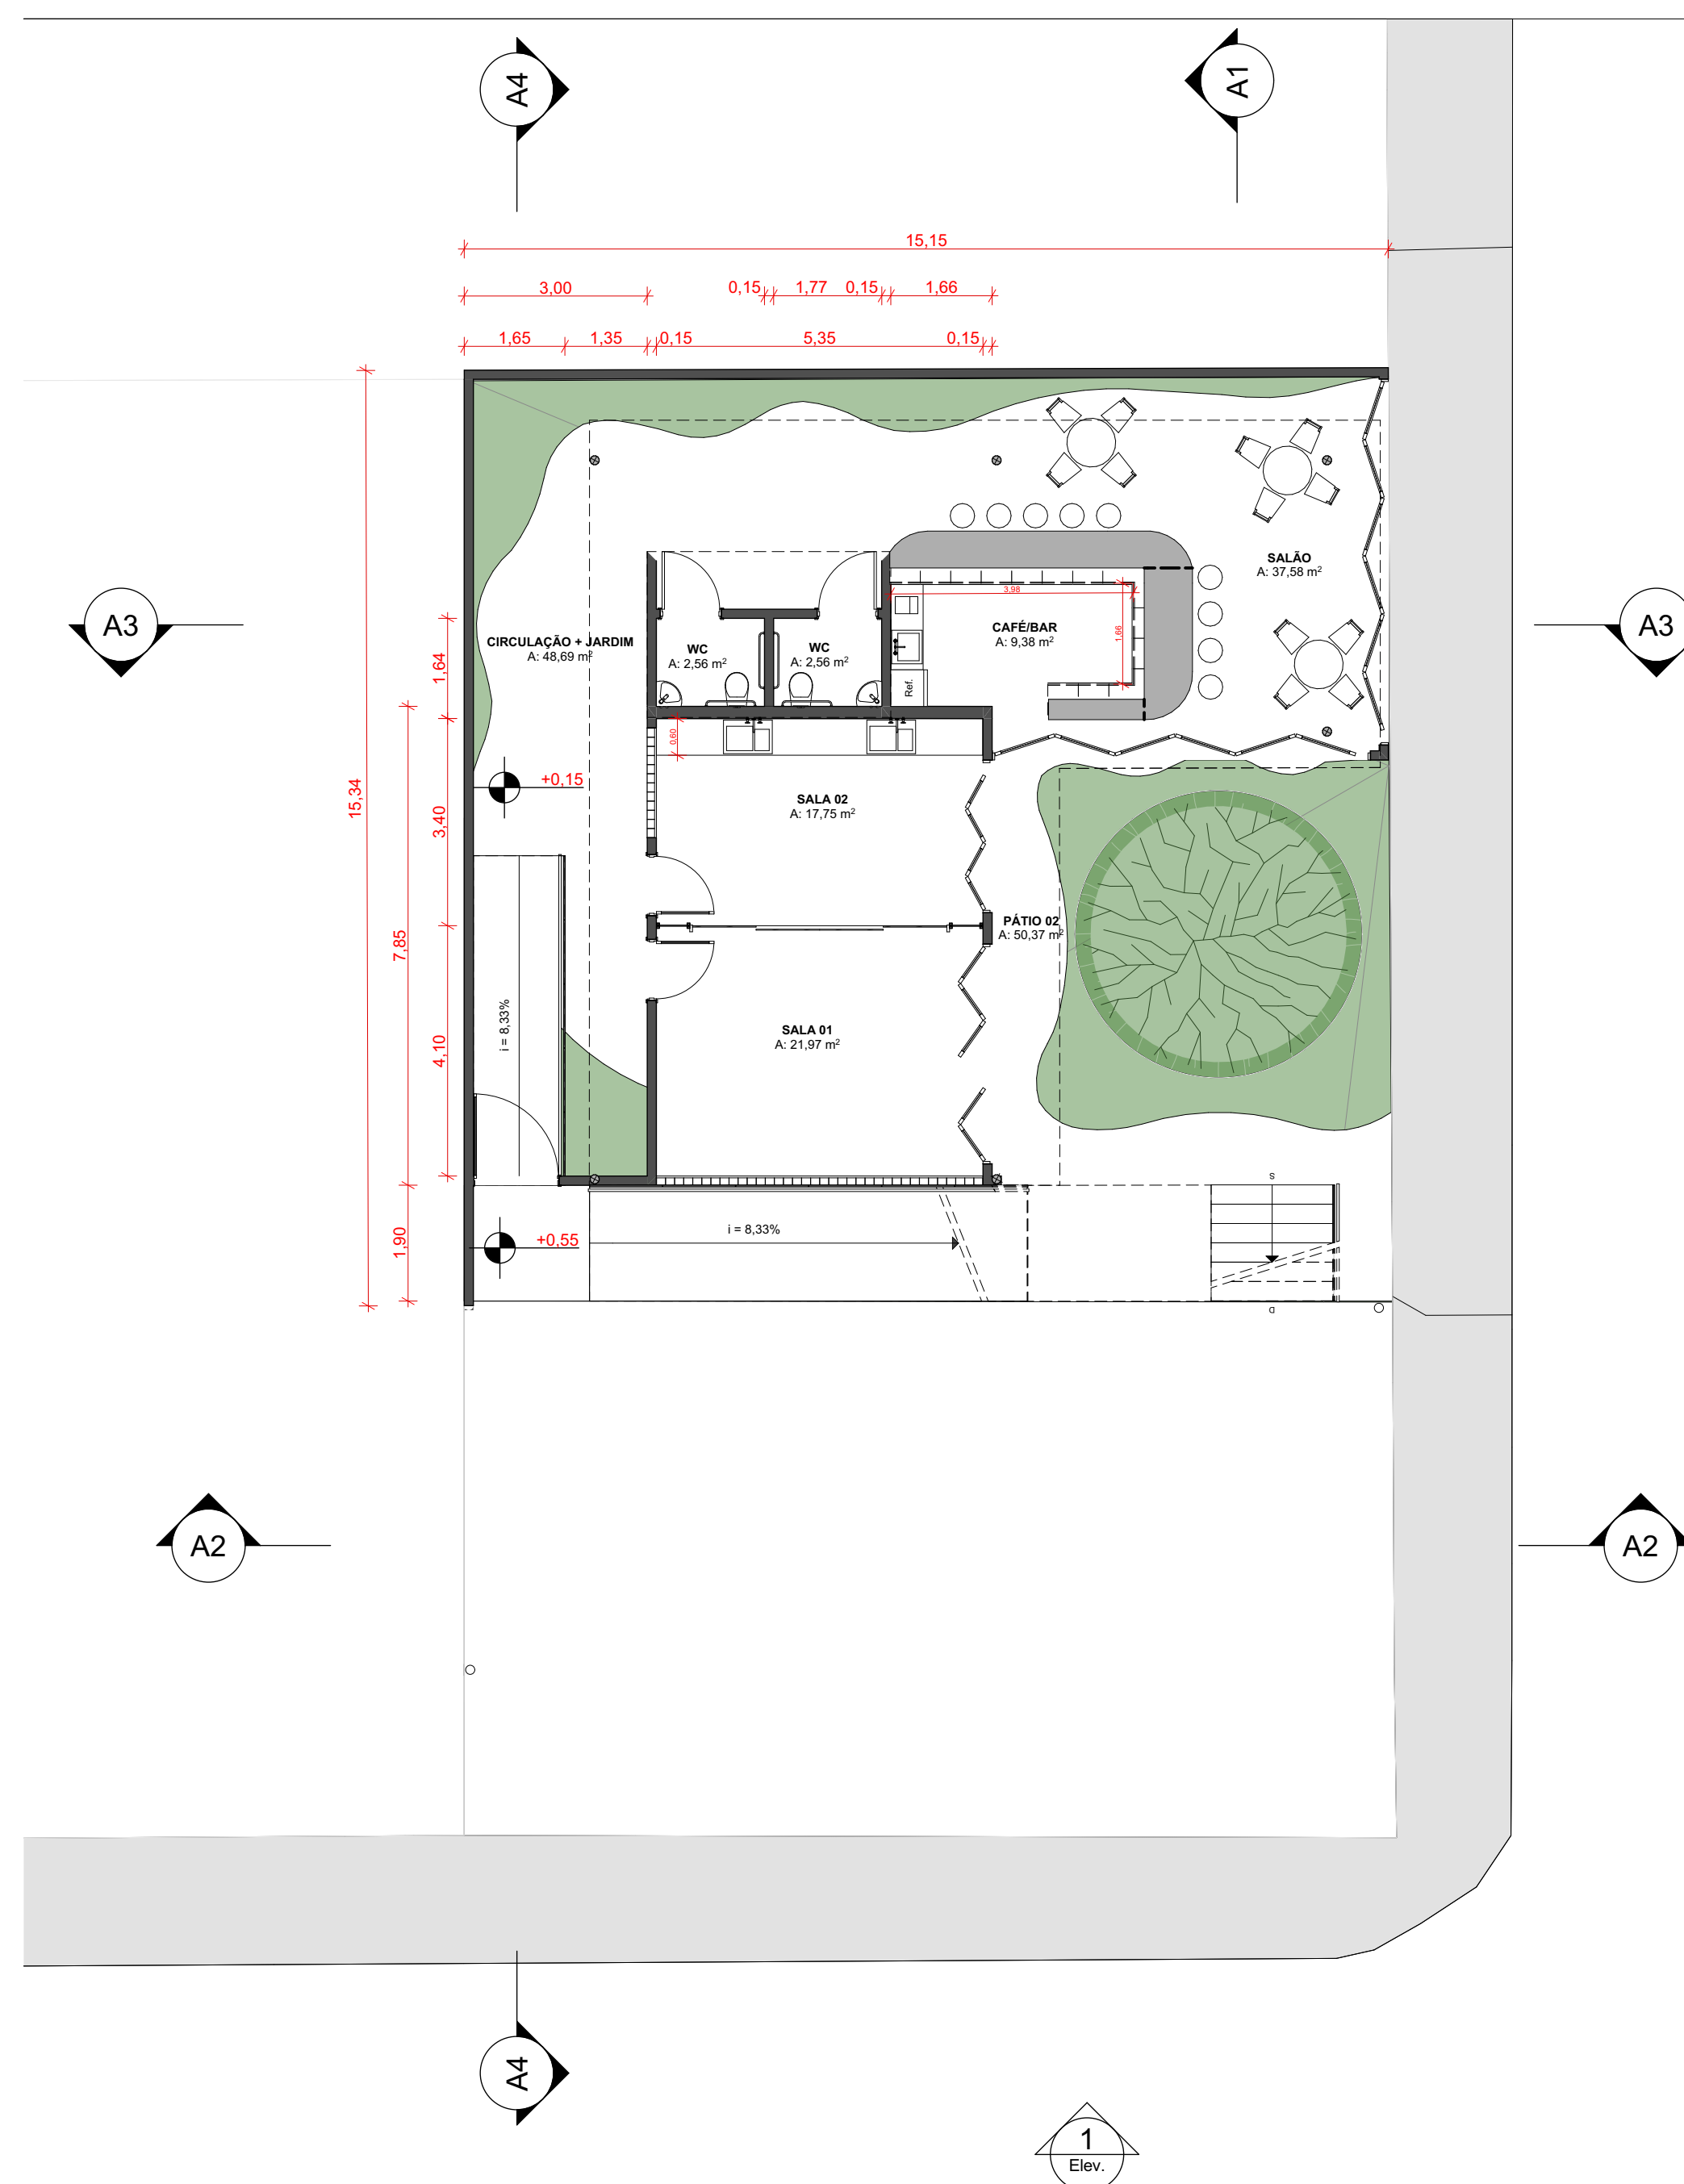


0. Pavimento -1,00
Escala: 1:100

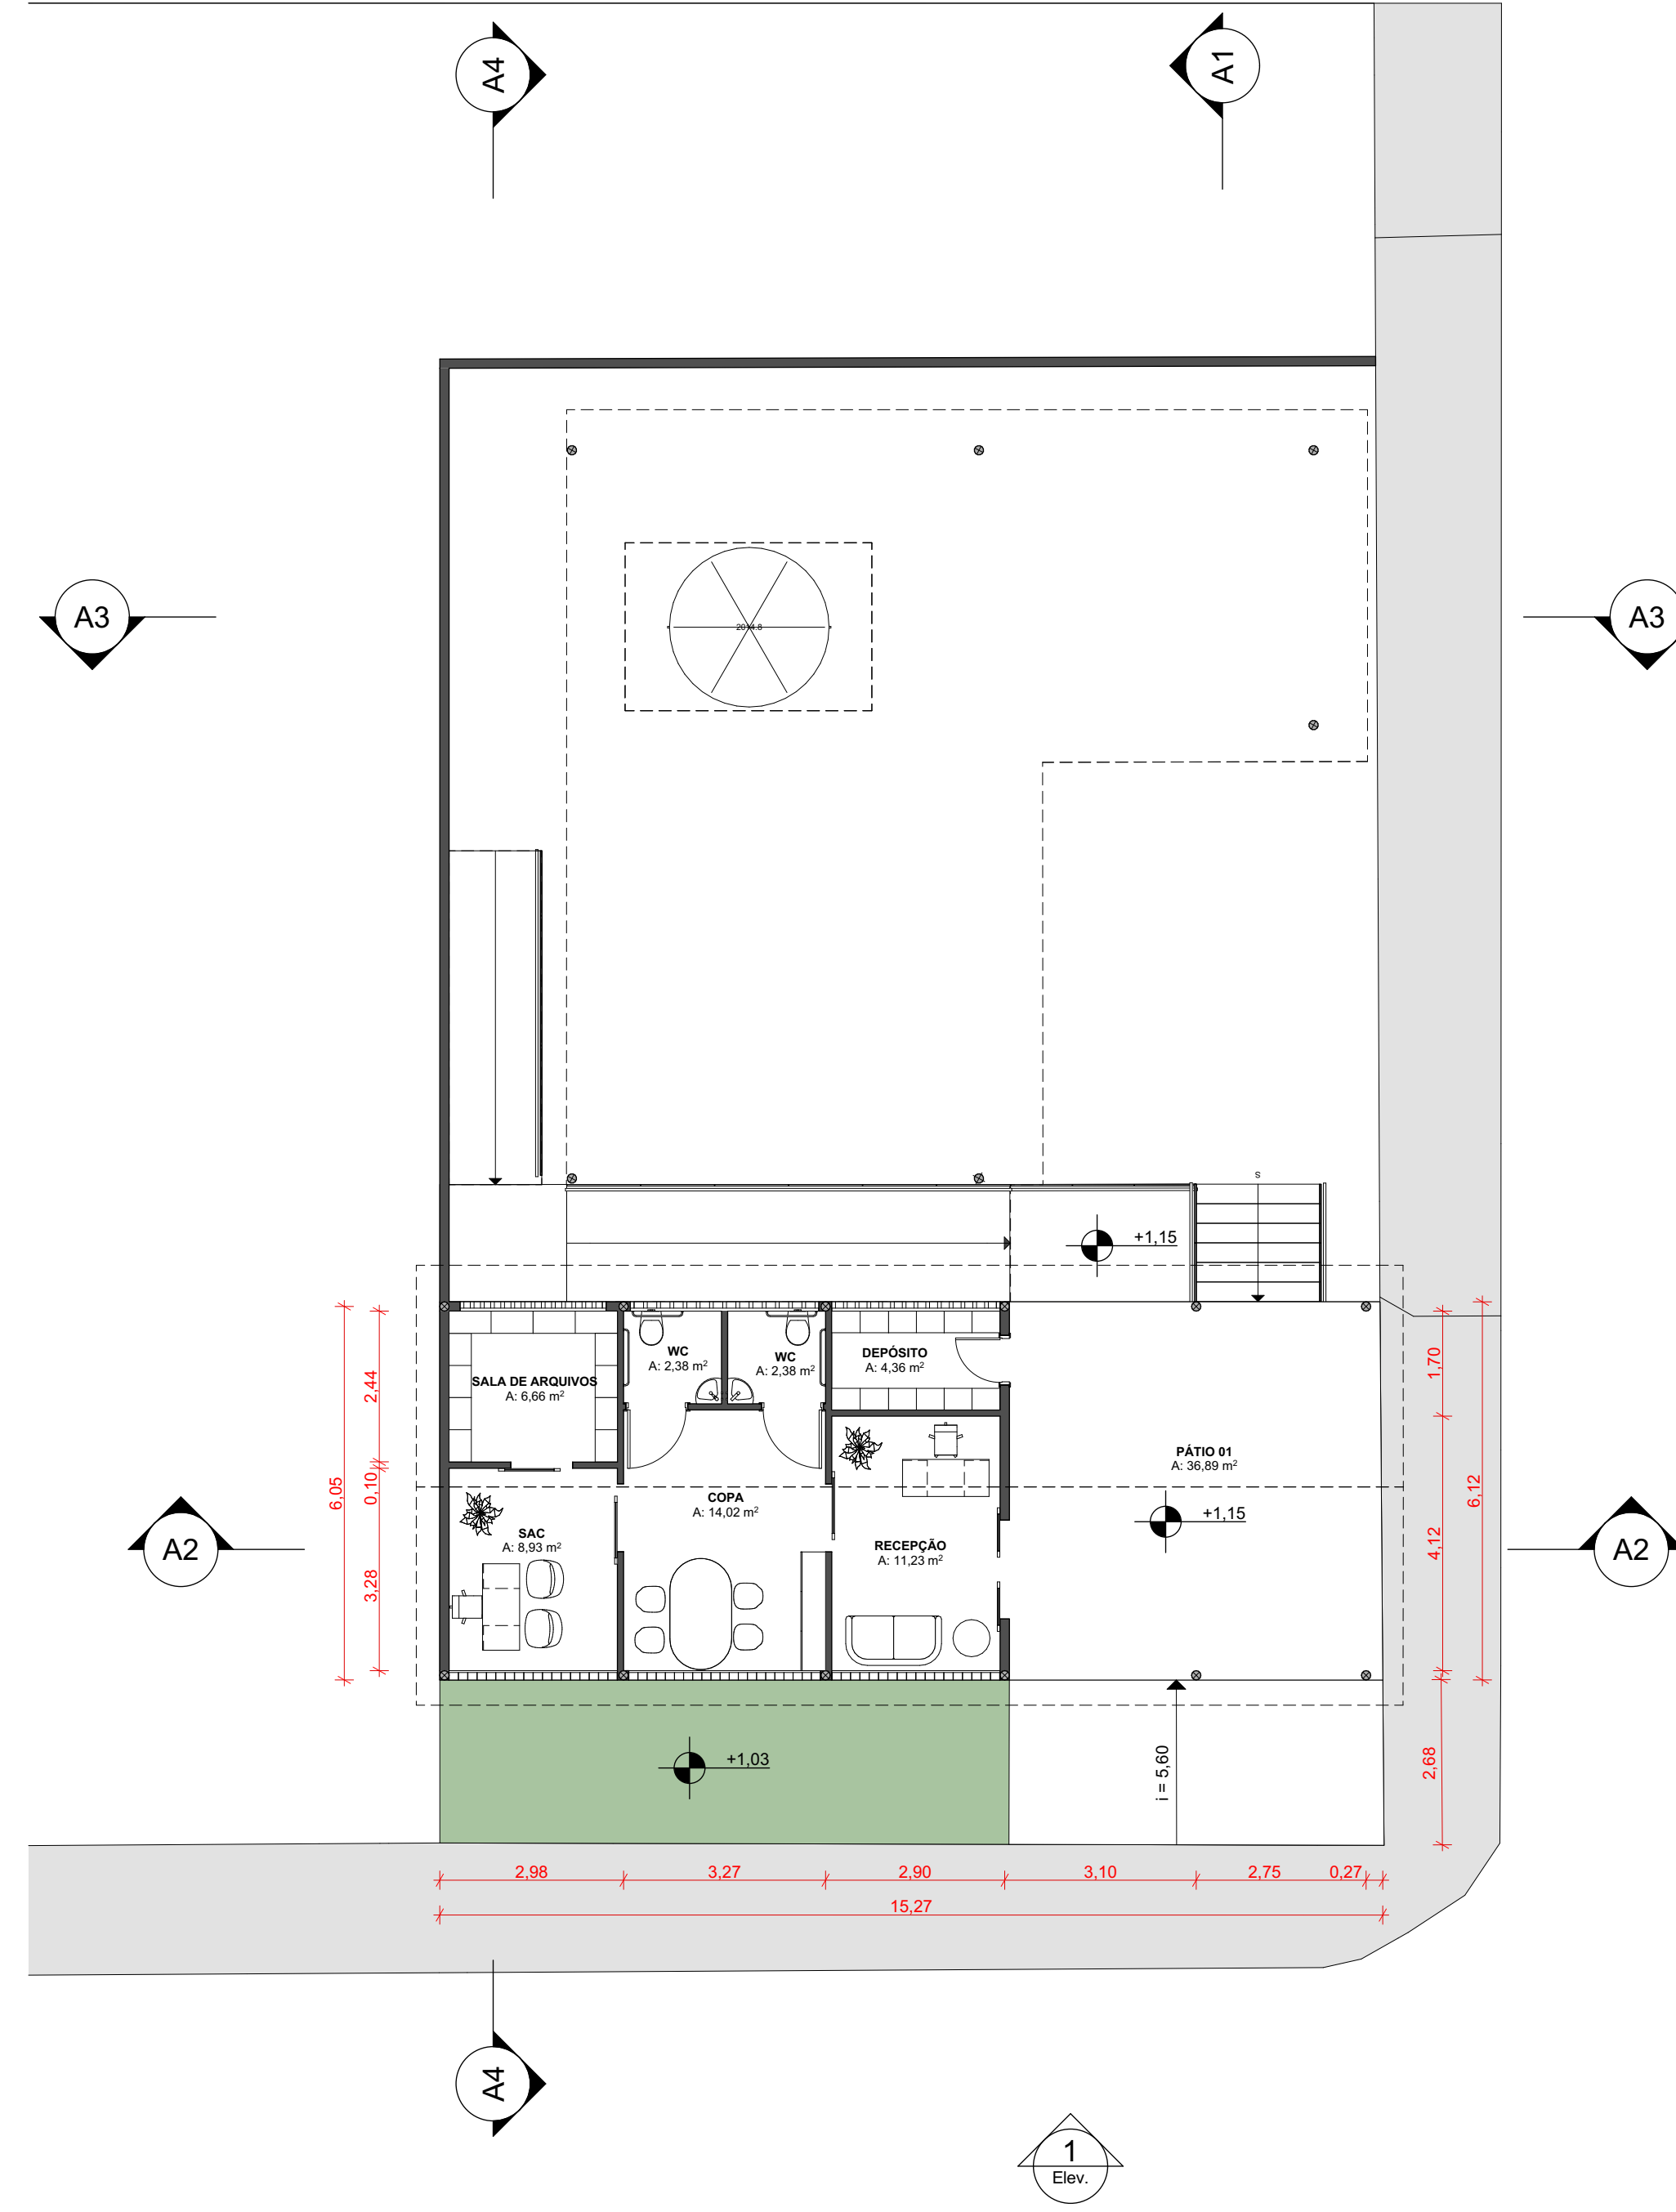


1. Pavimento 0
Escala: 1:100

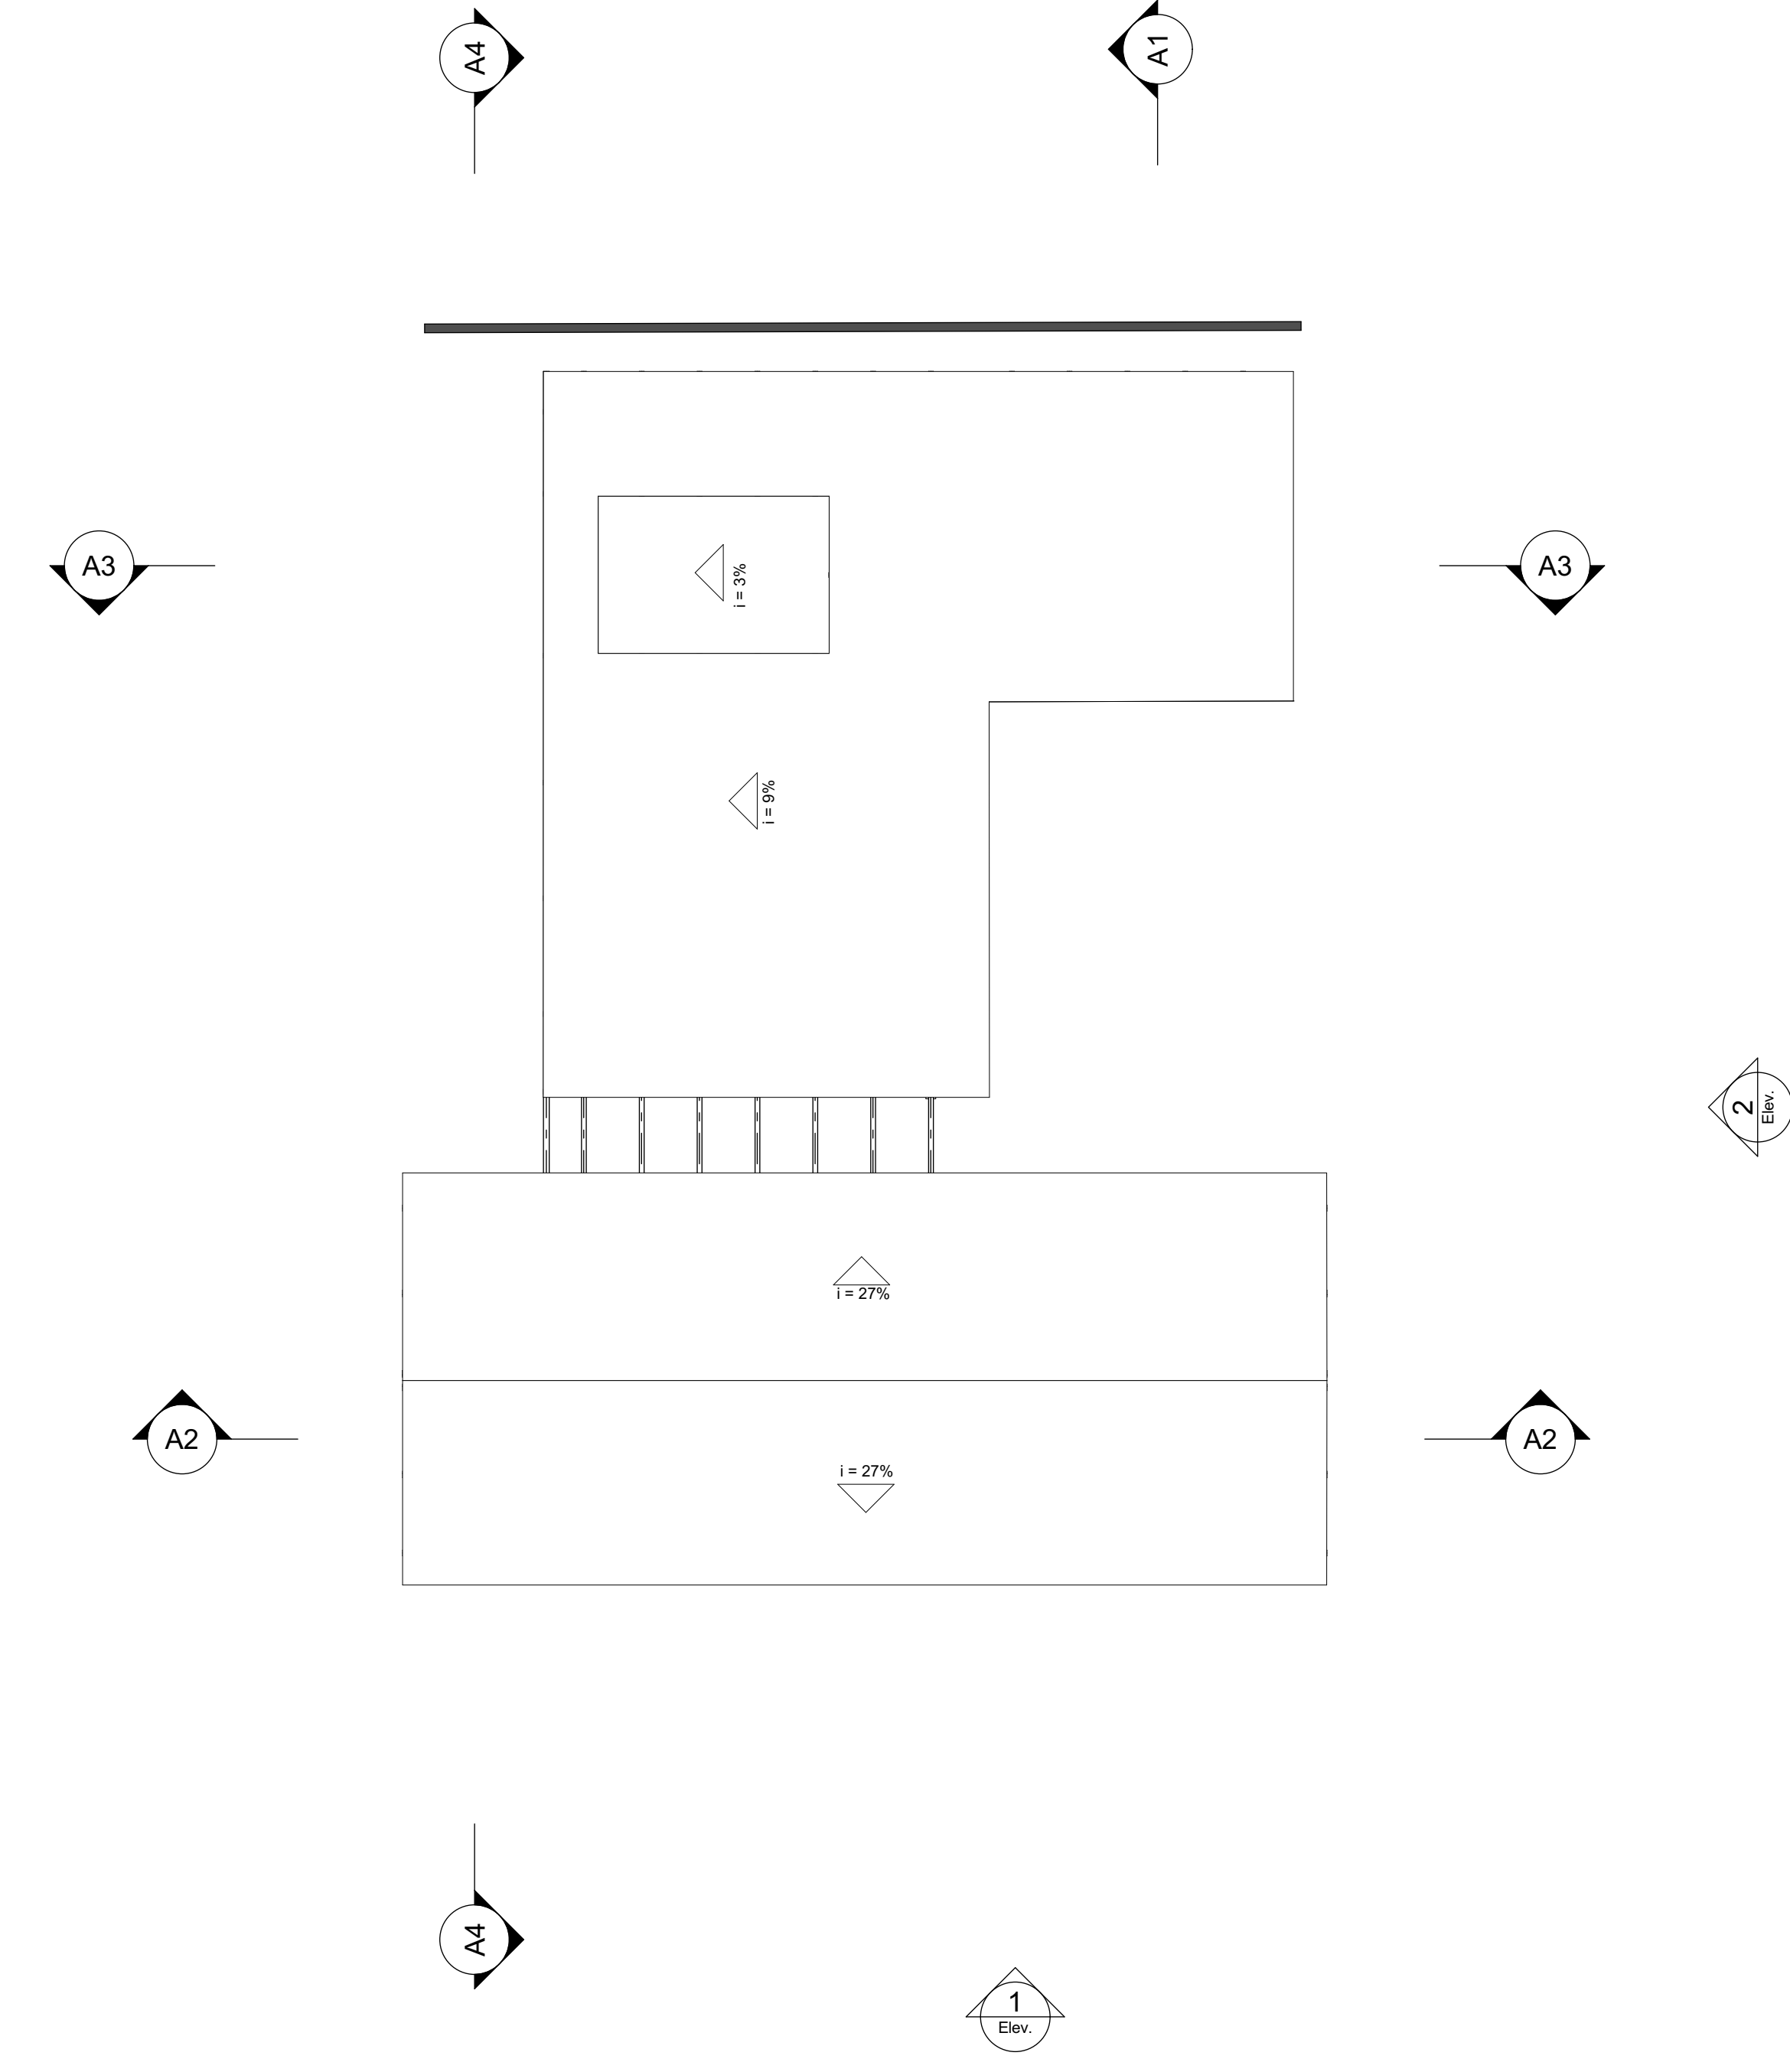


2. Cobertura
Escala: 1:100

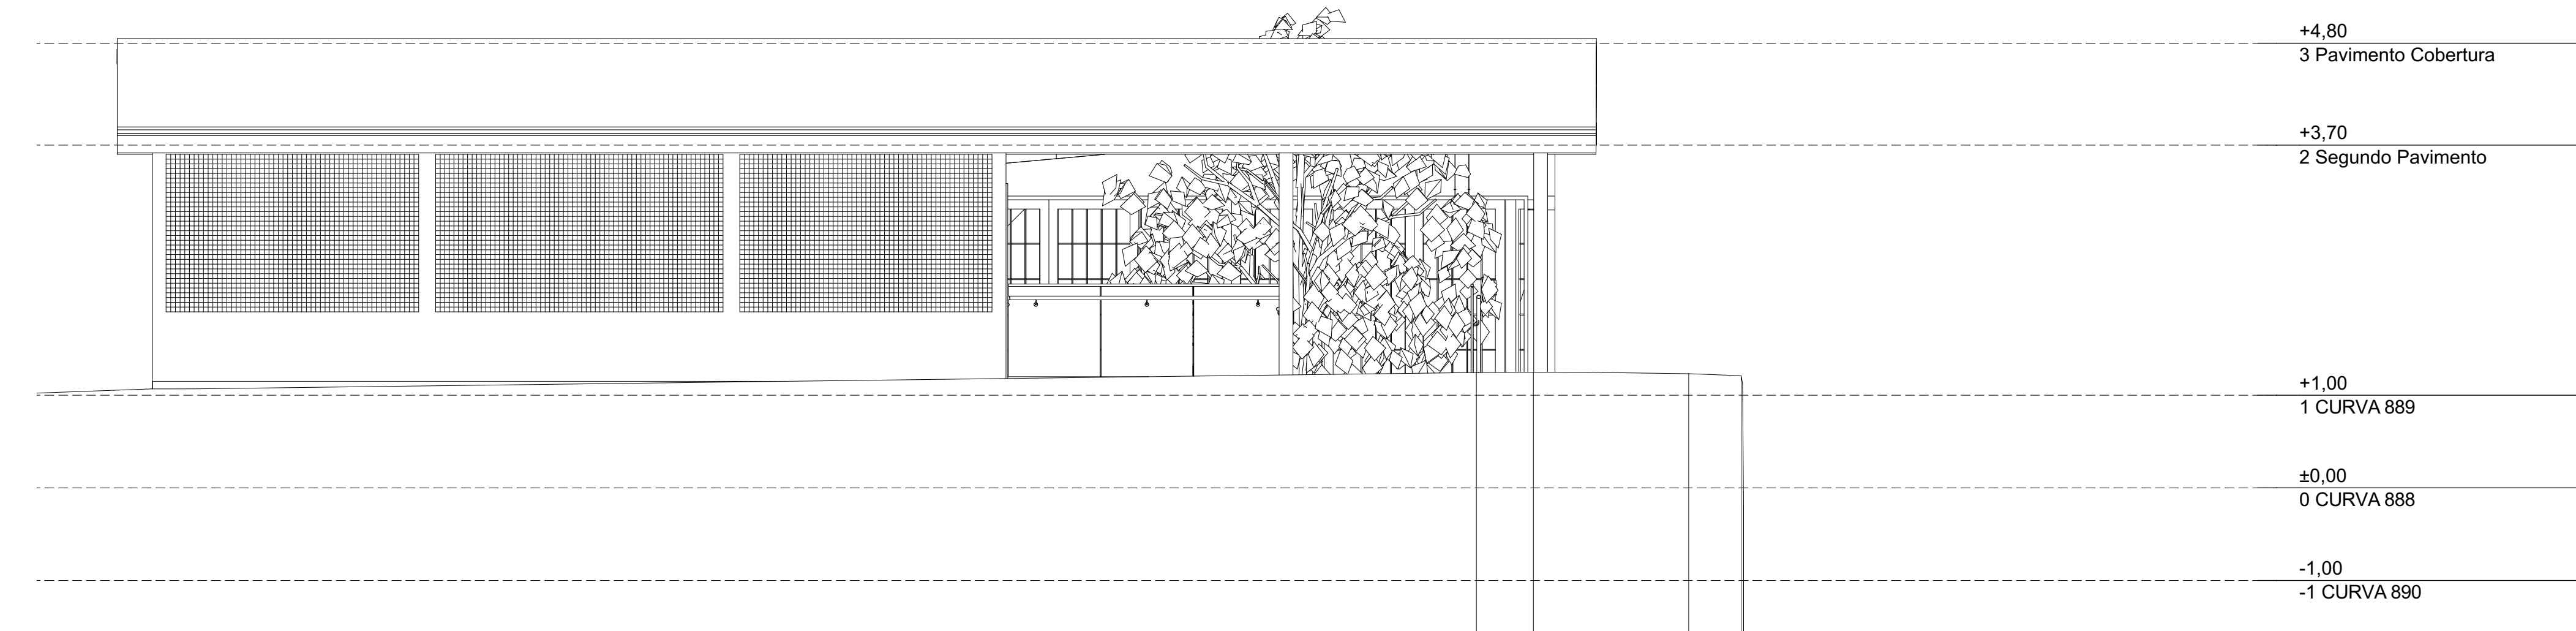

1. Elevação
Escala: 1:50

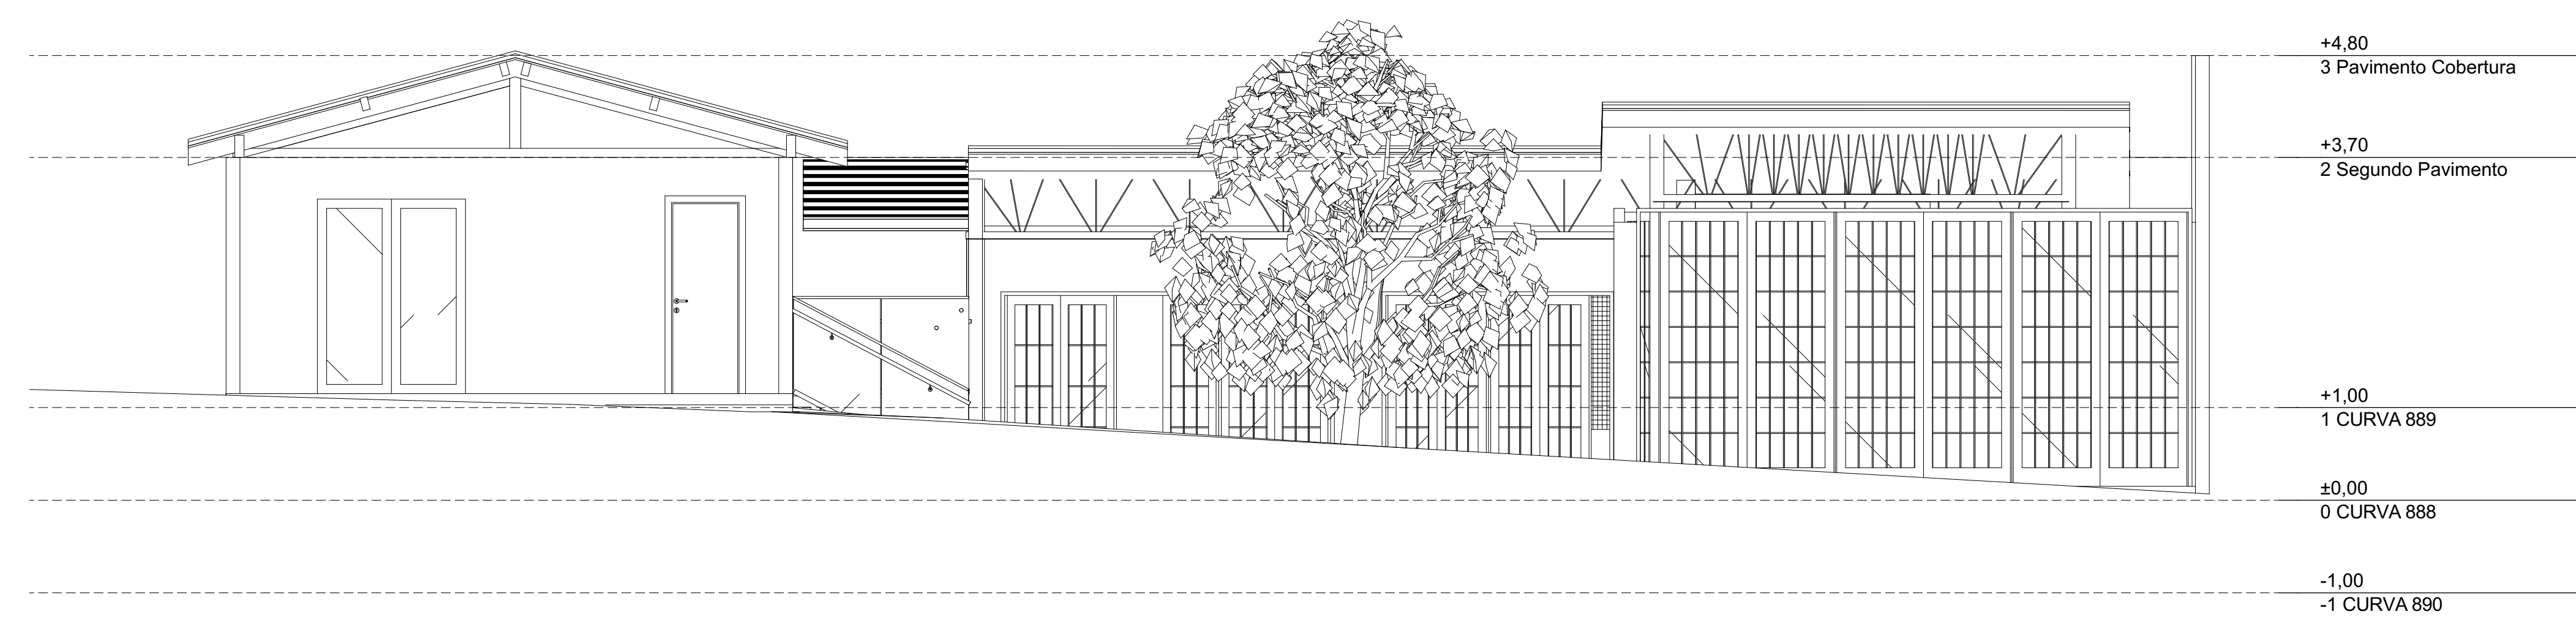

2. Elevação
Escala: 1:50

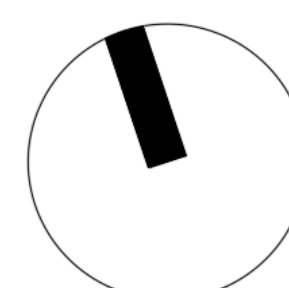

UM ESPAÇO DE CIDADANIA PARA MORADORES DO BAIRRO SANTA MÔNICA, UBERLÂNDIA - MG

NOME:
EMILLY ISABELE RAHIM


ORIENTADORA:
DENISE GERIBELLO

CONTEÚDO
PLANTAS E ELEVÇÕES DO EDIFÍCIO


DATA:
ABRIL/2025
ESCALA:
INDICADA




A1 CORTE
1:150

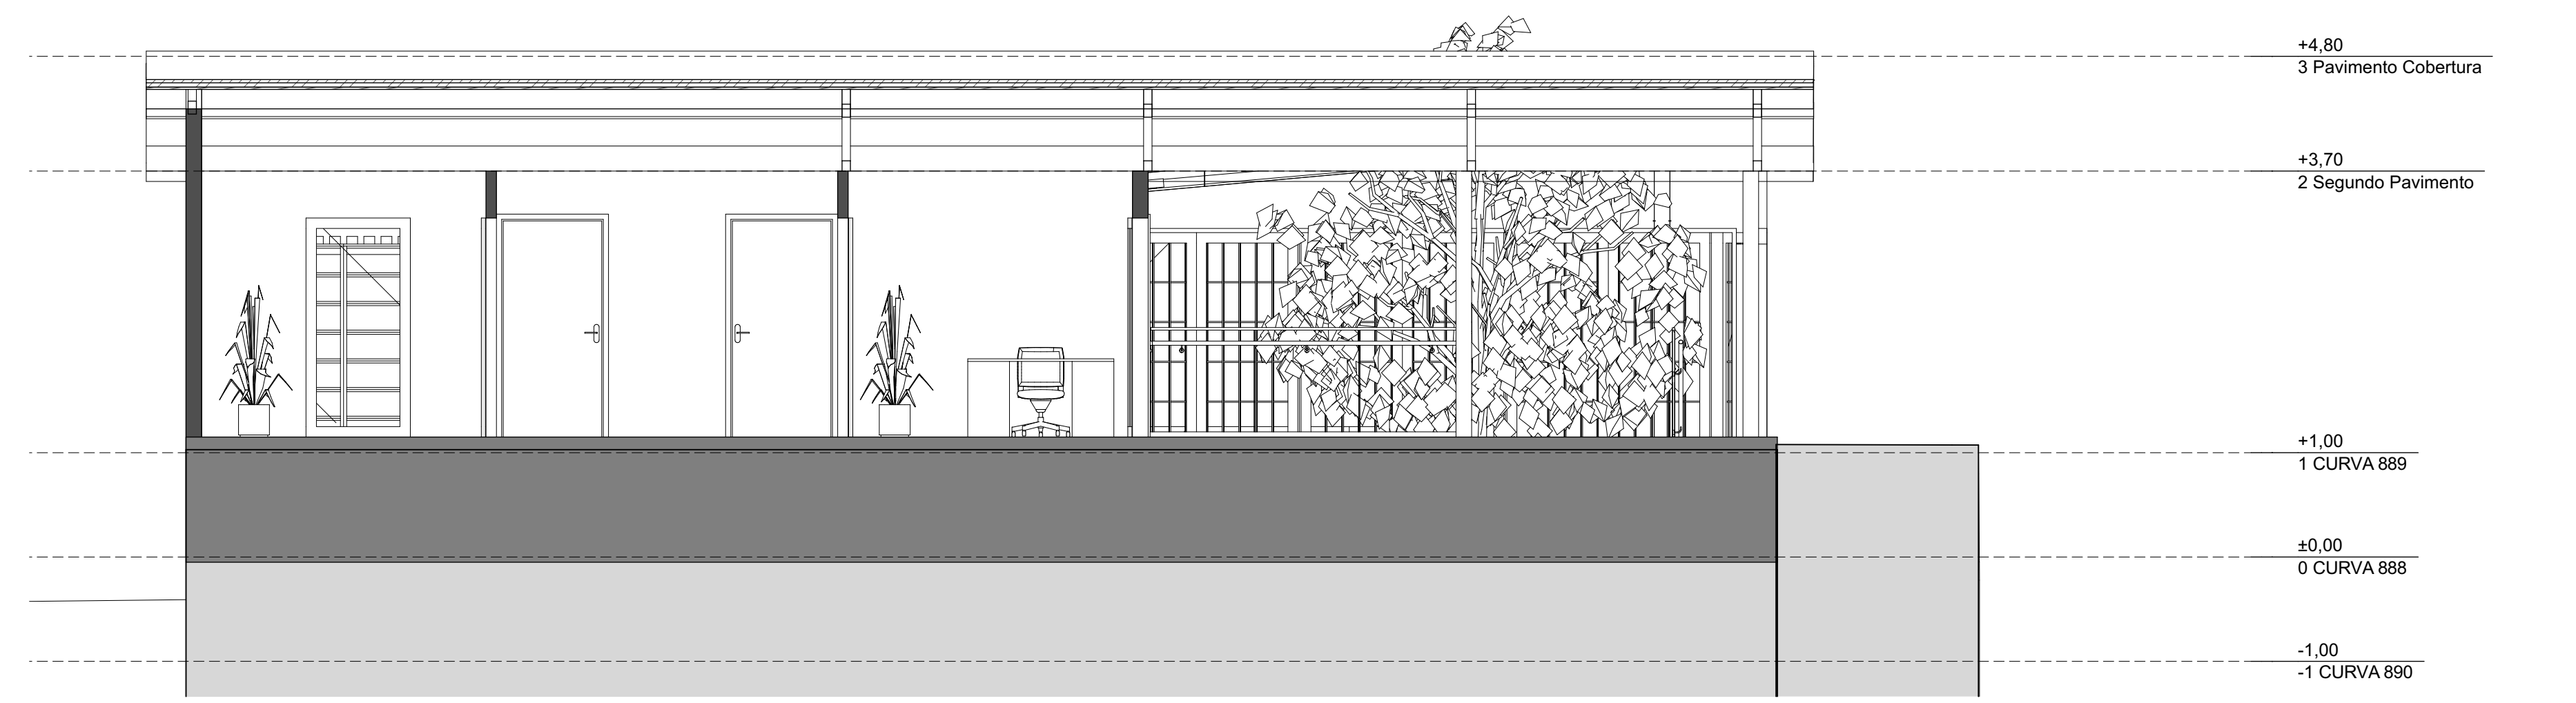


A2 Corte
Escala: 1:50

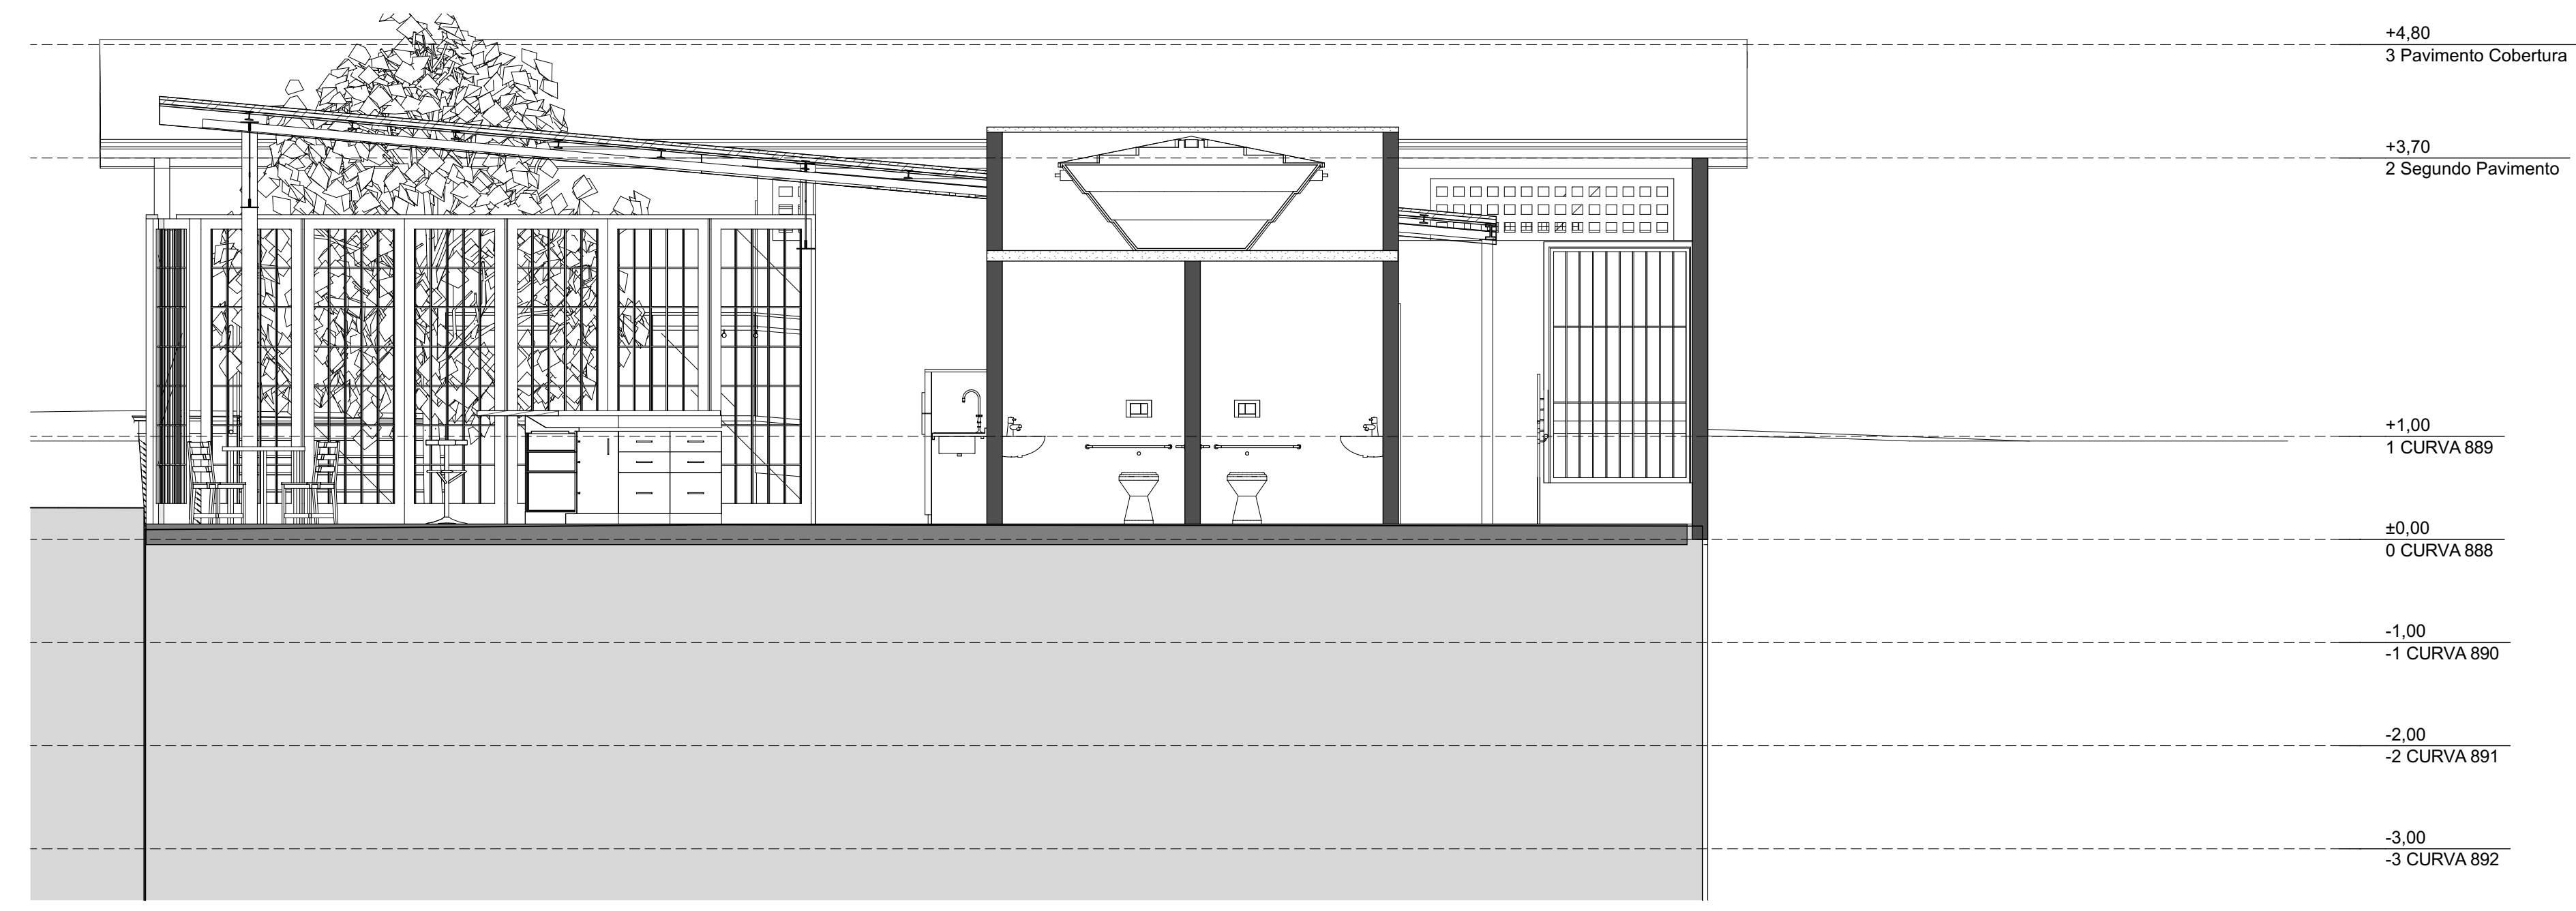


A3 Corte
Escala: 1:50

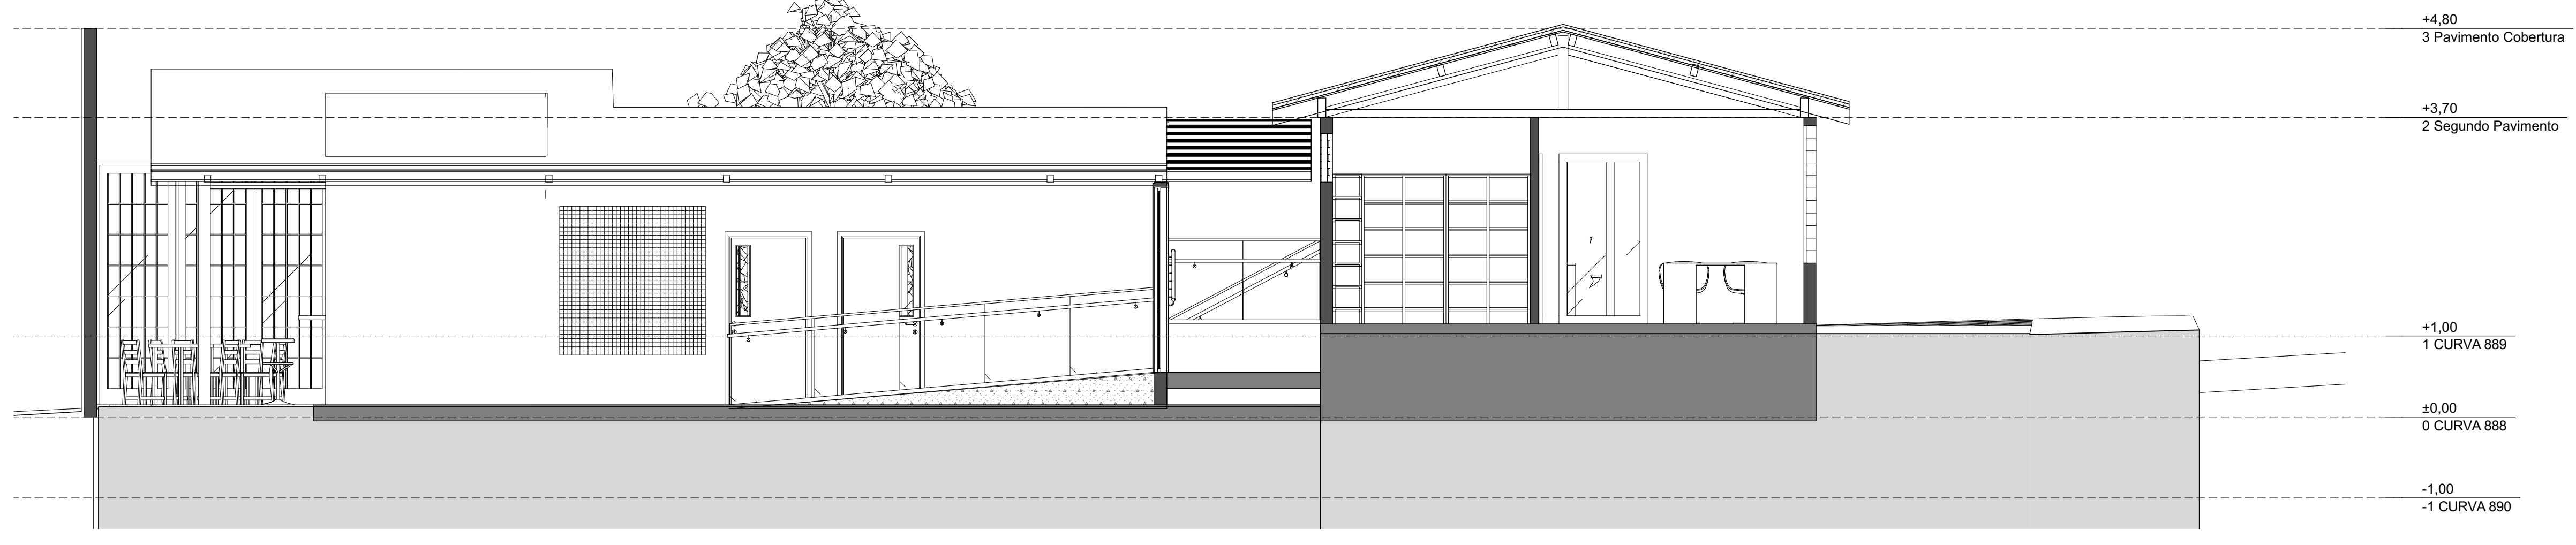

A4 Corte
Escala: 1:50

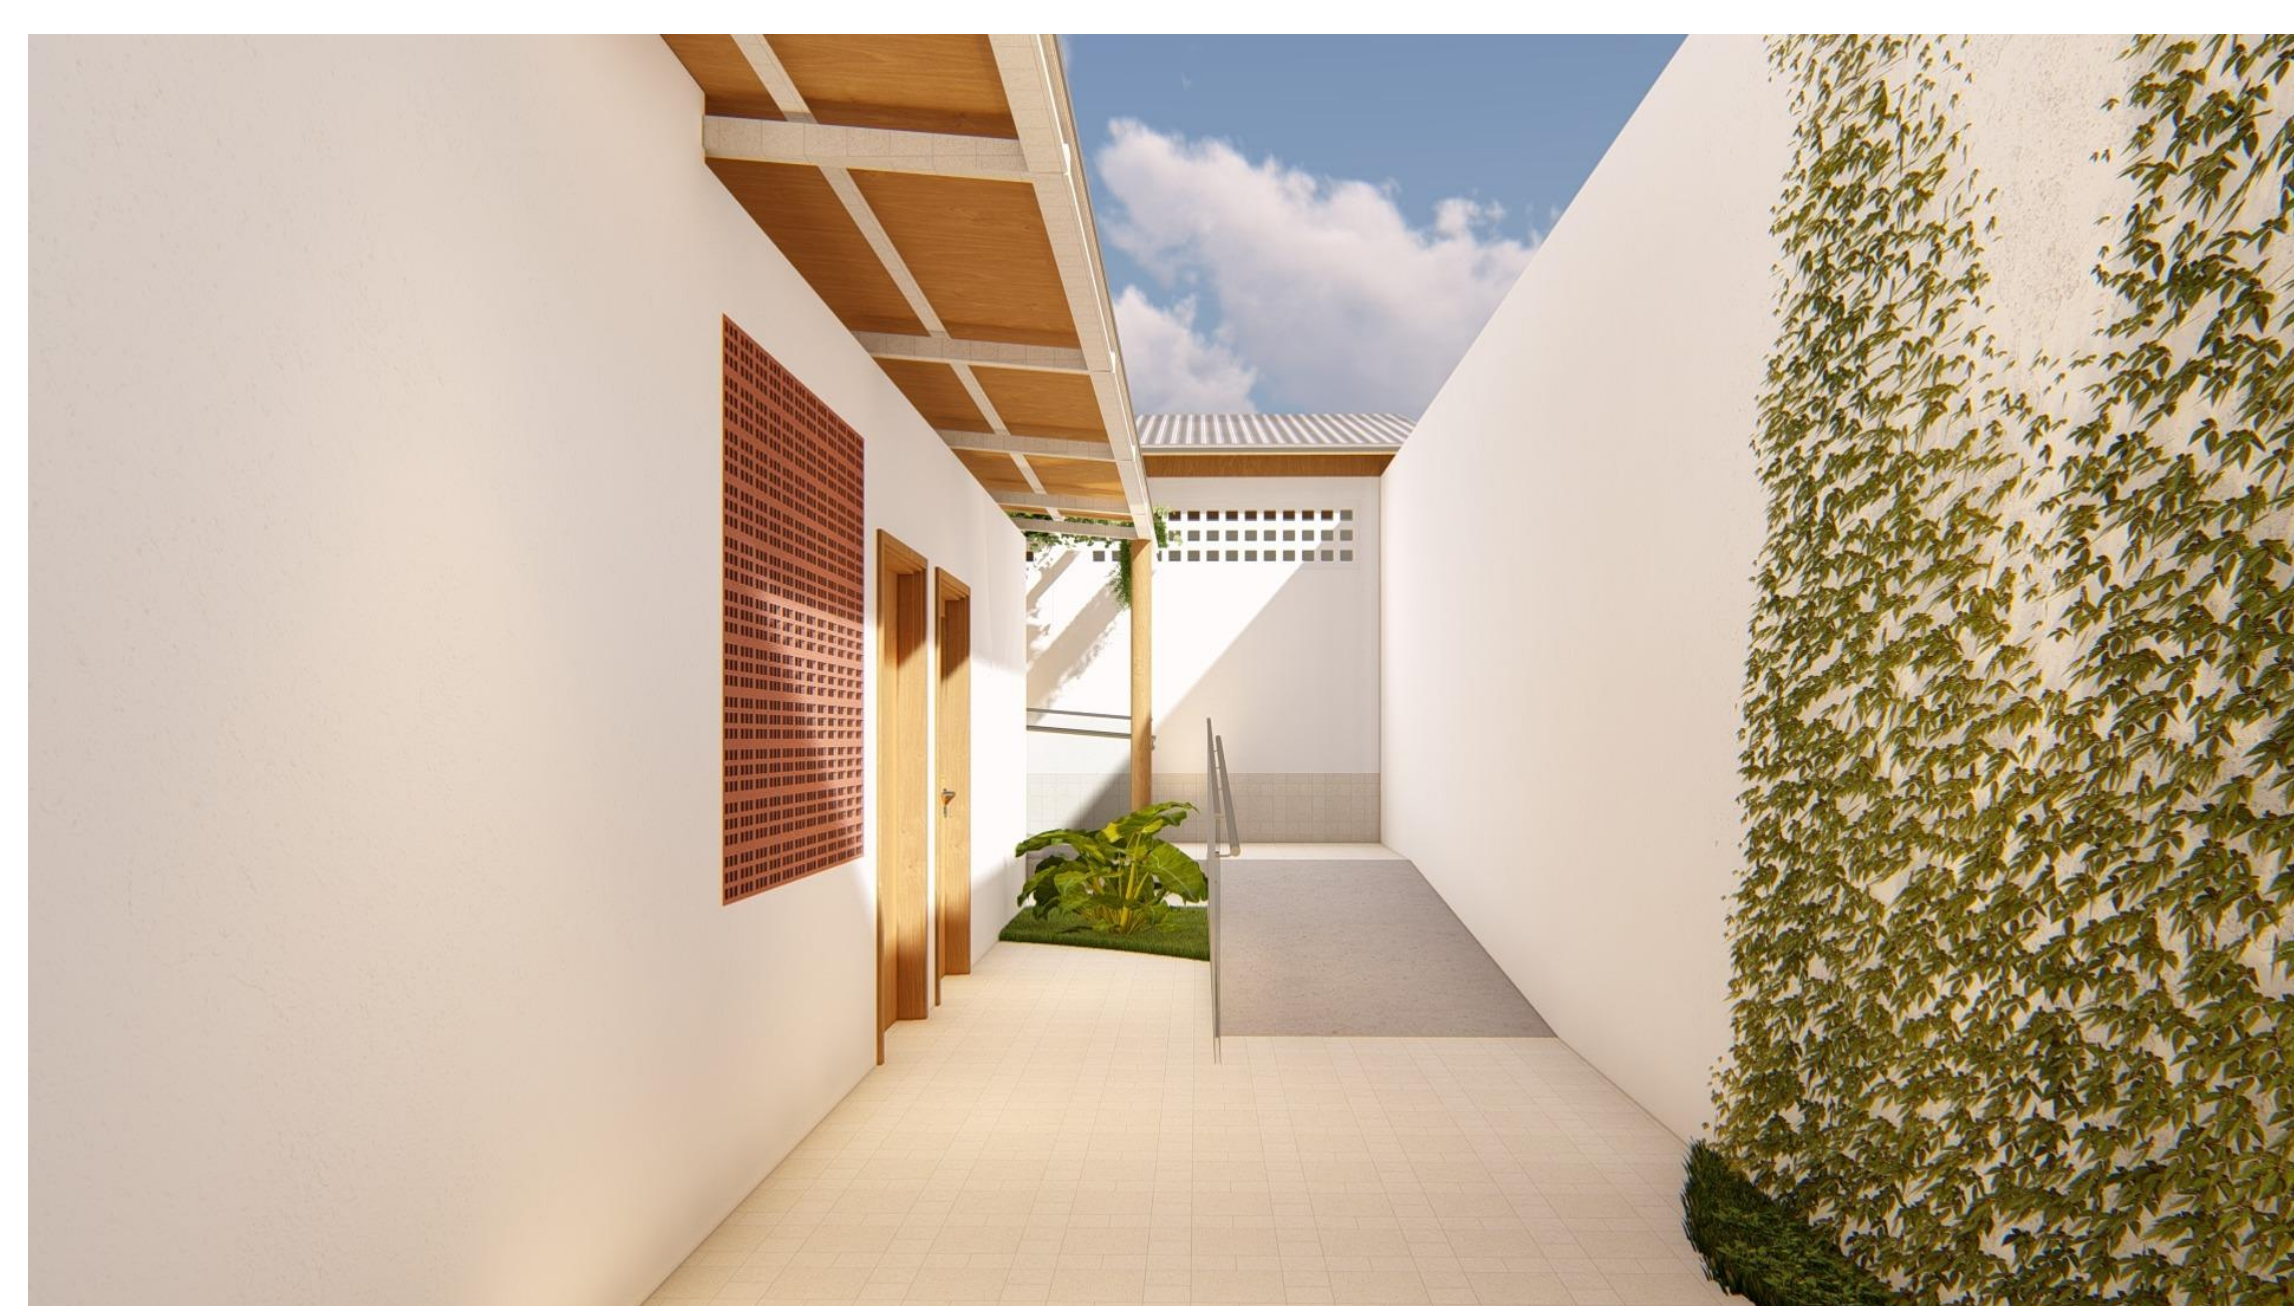

UM ESPAÇO DE CIDADANIA PARA MORADORES DO BAIRRO SANTA MÔNICA, UBERLÂNDIA - MG

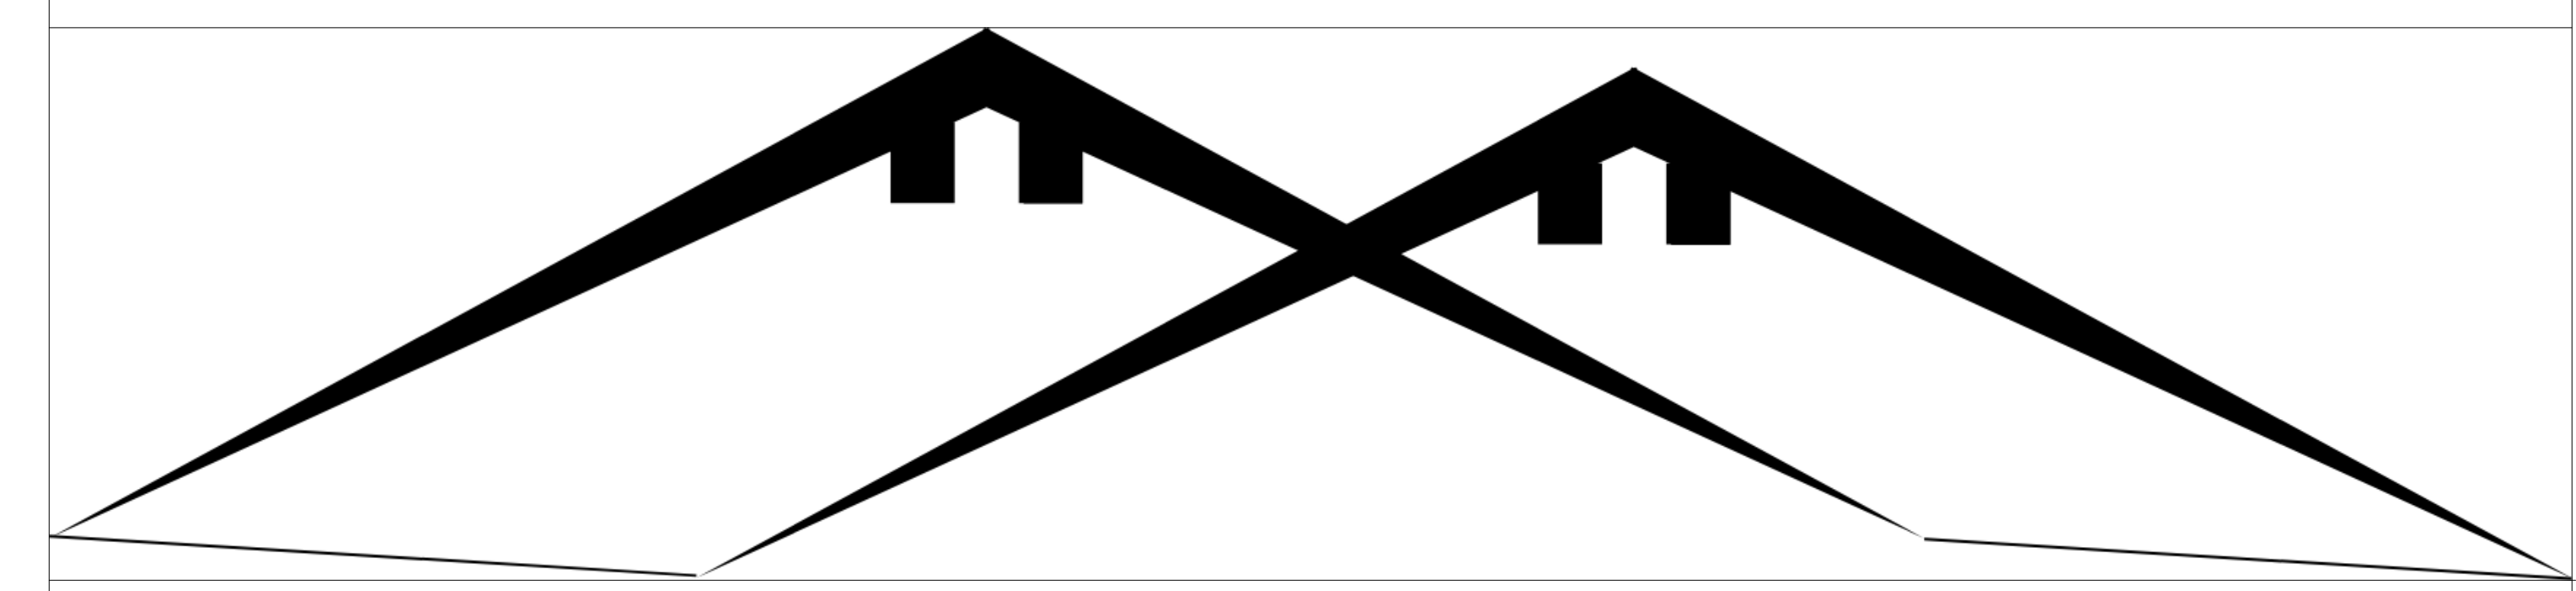

NOME:
EMILLY ISABELE RAHIM


ORIENTADORA:
DENISE GERIBELLO

CONTEÚDO
CORTES E IMAGENS

DATA:
ABRIL/2025
ESCALA:
INDICADA



UM ESPAÇO DE CIDADANIA PARA MORADORES DO BAIRRO SANTA MÔNICA, UBERLÂNDIA - MG

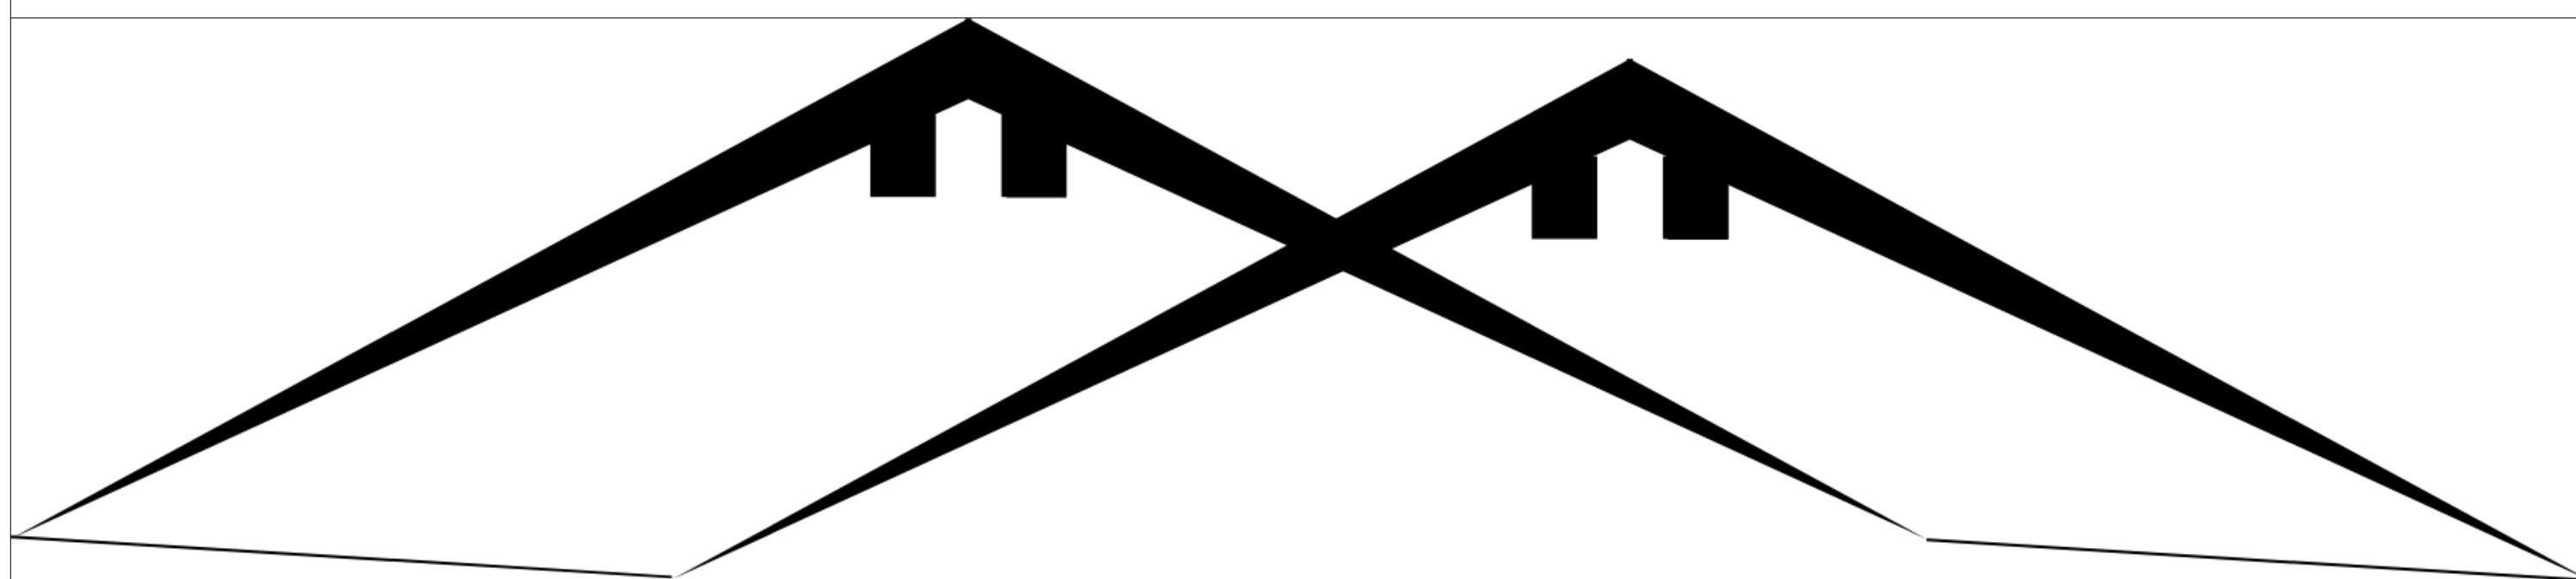

NOME:
EMILLY ISABELE RAHIM

ORIENTADORA:
DENISE GERIBELLO

CONTEÚDO
IMAGENS

DATA:
ABRIL/2025

ESCALA:
INDICADA