





RUA CARLOS TASSO

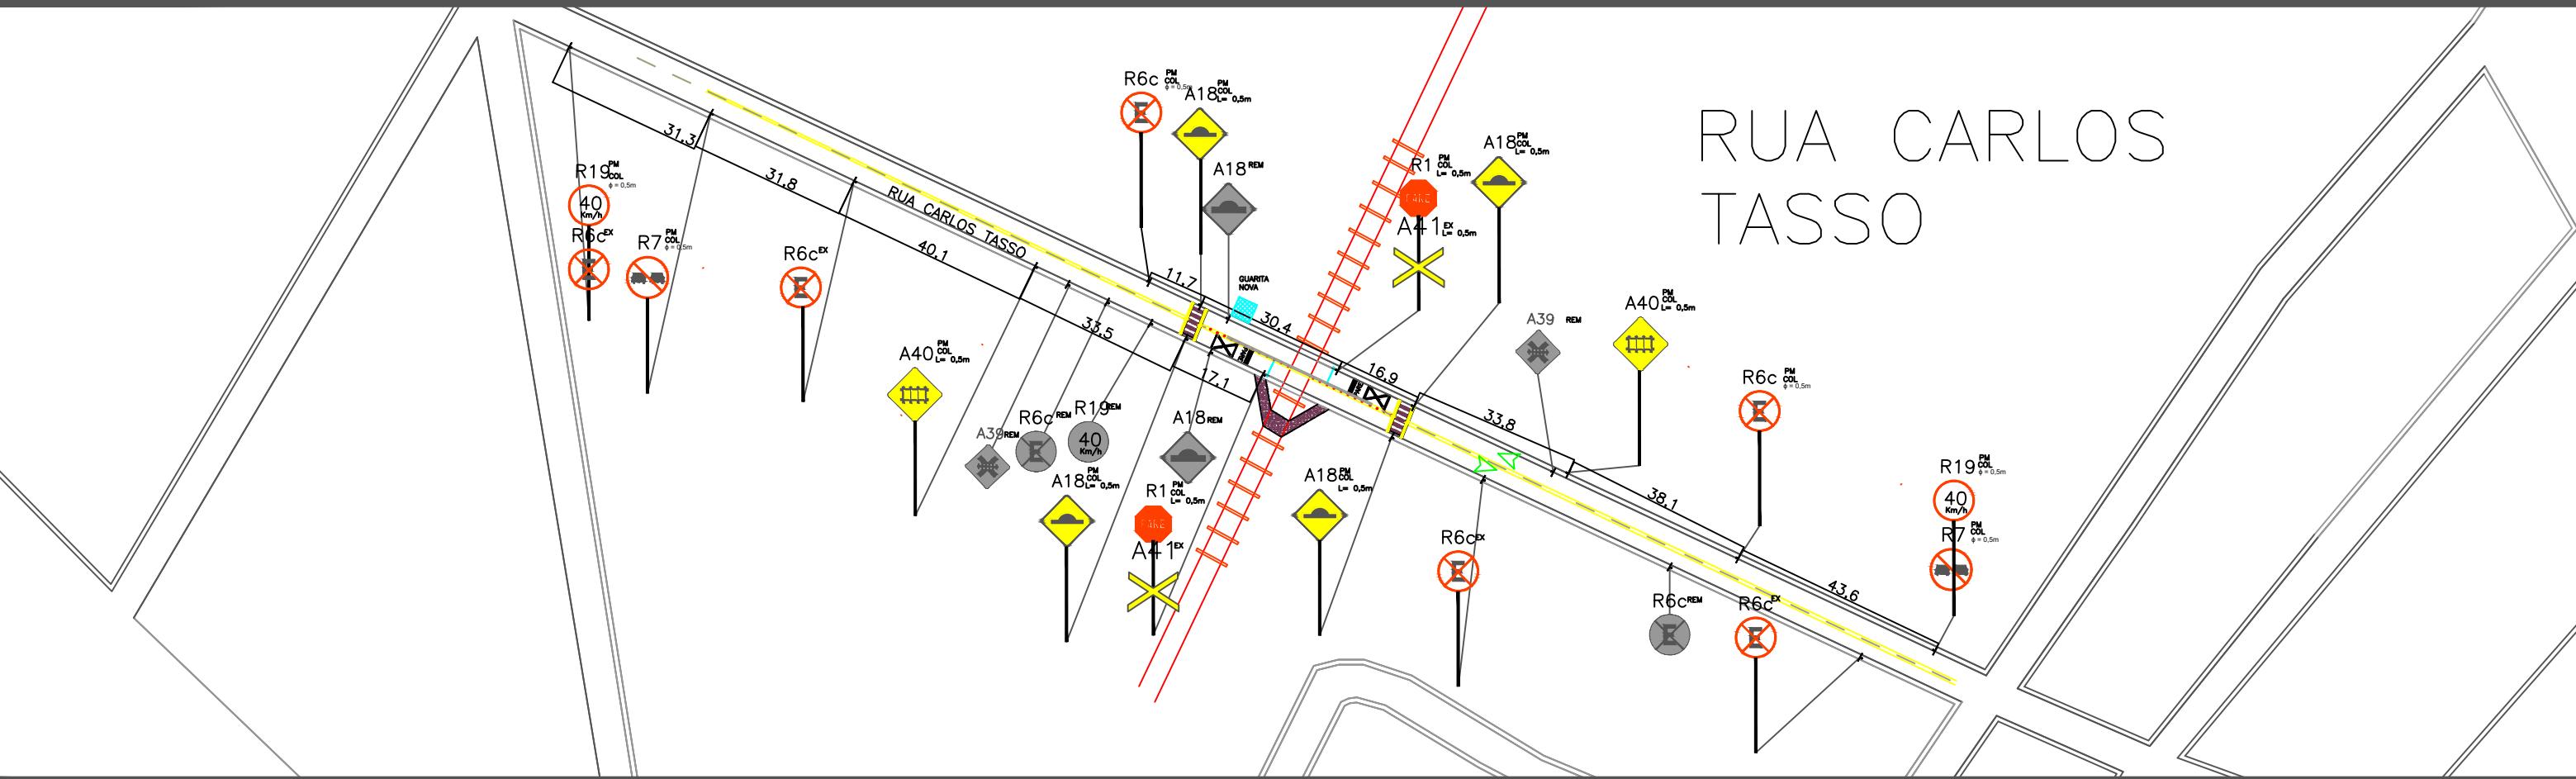

RUA ESPANHA

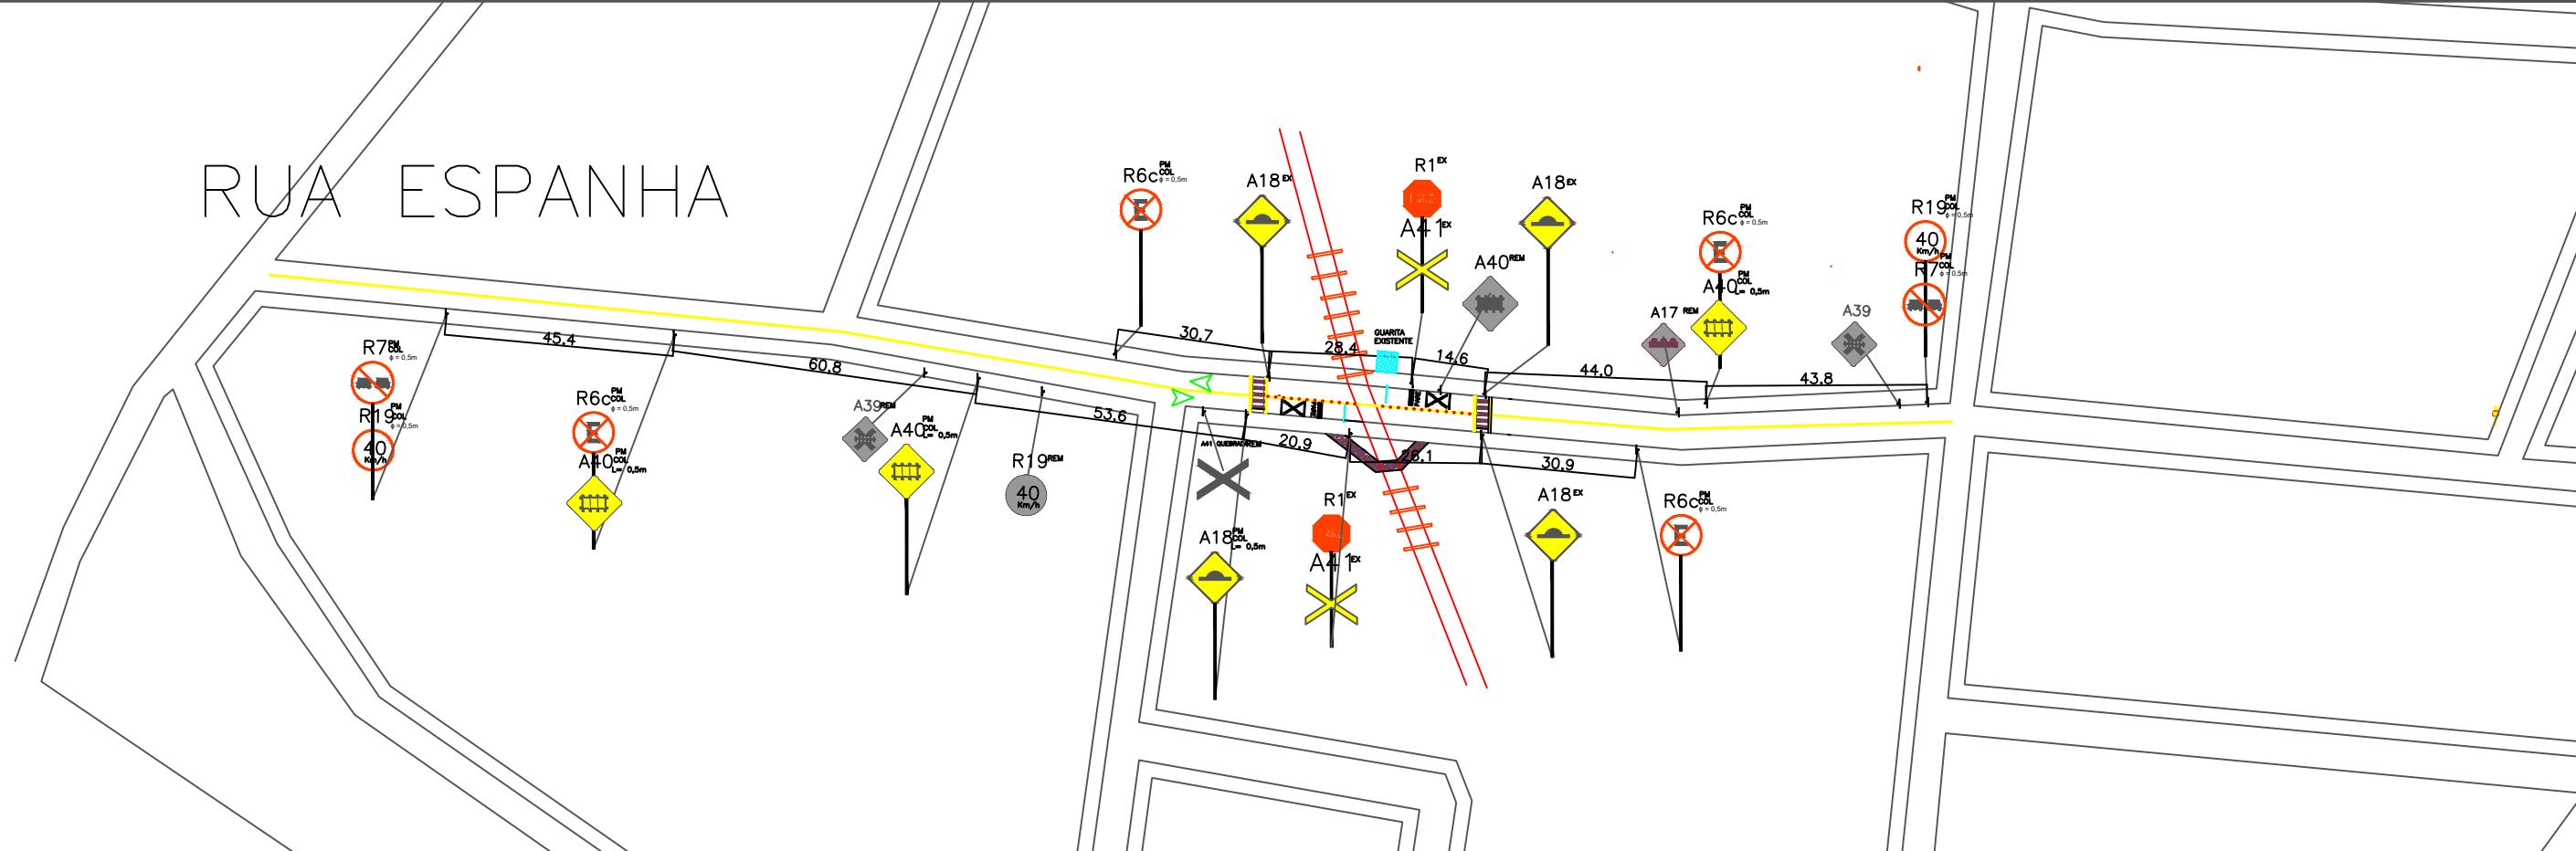

NOTAS:
DOCUMENTO OFICIAL PERTENCENTE AO TRABALHO DE CONCLUSÃO DE CURSO INTITULADO :
"ANALISE E PROPOSIÇÃO DE PROJETO FUNCIONAL PARA SEGURANÇA E ACESSIBILIDADE
EM ENTRONCAMENTO RODOFERROVIÁRIO: UM ESTUDO DE CASO EM UBERABA"
O PROJETO FUNCIONAL DEVERÁ SER UTILIZADO SOMENTE PARA FINS ACADÉMICOS

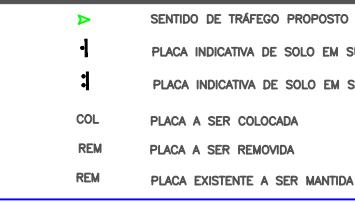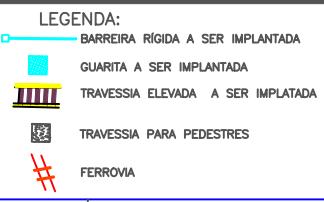

NOTAS:
1- DIMENSÕES EM METRO, EXCETO ONDE INDICADO;



Nº DESENHO ANT: TRABALHO DE CONCLUSÃO DE CURSO REV.: 01

LOCAL: RUA ESPANHA E RUA CARLOS TASSO, UBERABA - MG

MATHEUS MELO CÂMARA 11911ECV027

TÍTULO: PROJETO FUNCIONAL - SINALIZAÇÃO E ACESSIBILIDADE ESCALA: 1:100

FOLHA: 01/01

Nº INTERNO: TRABALHO DE CONCLUSÃO DE CURSO	REV. 0	01/08/25	DATA	RESP. TEC./PROJETISTA	RESP. TEC./CONCES.	RESP. TEC./ANTT	EMISSÃO INICIAL	ASSUNTO	DOC. REFERÊNCIA
--	--------	----------	------	-----------------------	--------------------	-----------------	-----------------	---------	-----------------