

Trabalho de conclusão de curso - Design
Mona Nunes Guimarães Barbará Fernandes
Matrícula: 11011DIT033

PROJETO Interiores

Harmonia habitacional: um estudo da influência do design de interiores
na minimização da ansiedade e melhora da saúde mental do usuário
Apto 202

DESIGN - UFU


ORIENTADOR: JUSCELINO HUMBERTO CUNHA MACHADO JUNIOR

24

APTO 202

LAYOUT GERAL

NOTA:	CONSIDERAÇÕES
PAREDES	PINTURA TINTA BRANCO GELO ACETINADA
TETO	PINTURA TINTA BRANCO NEVE

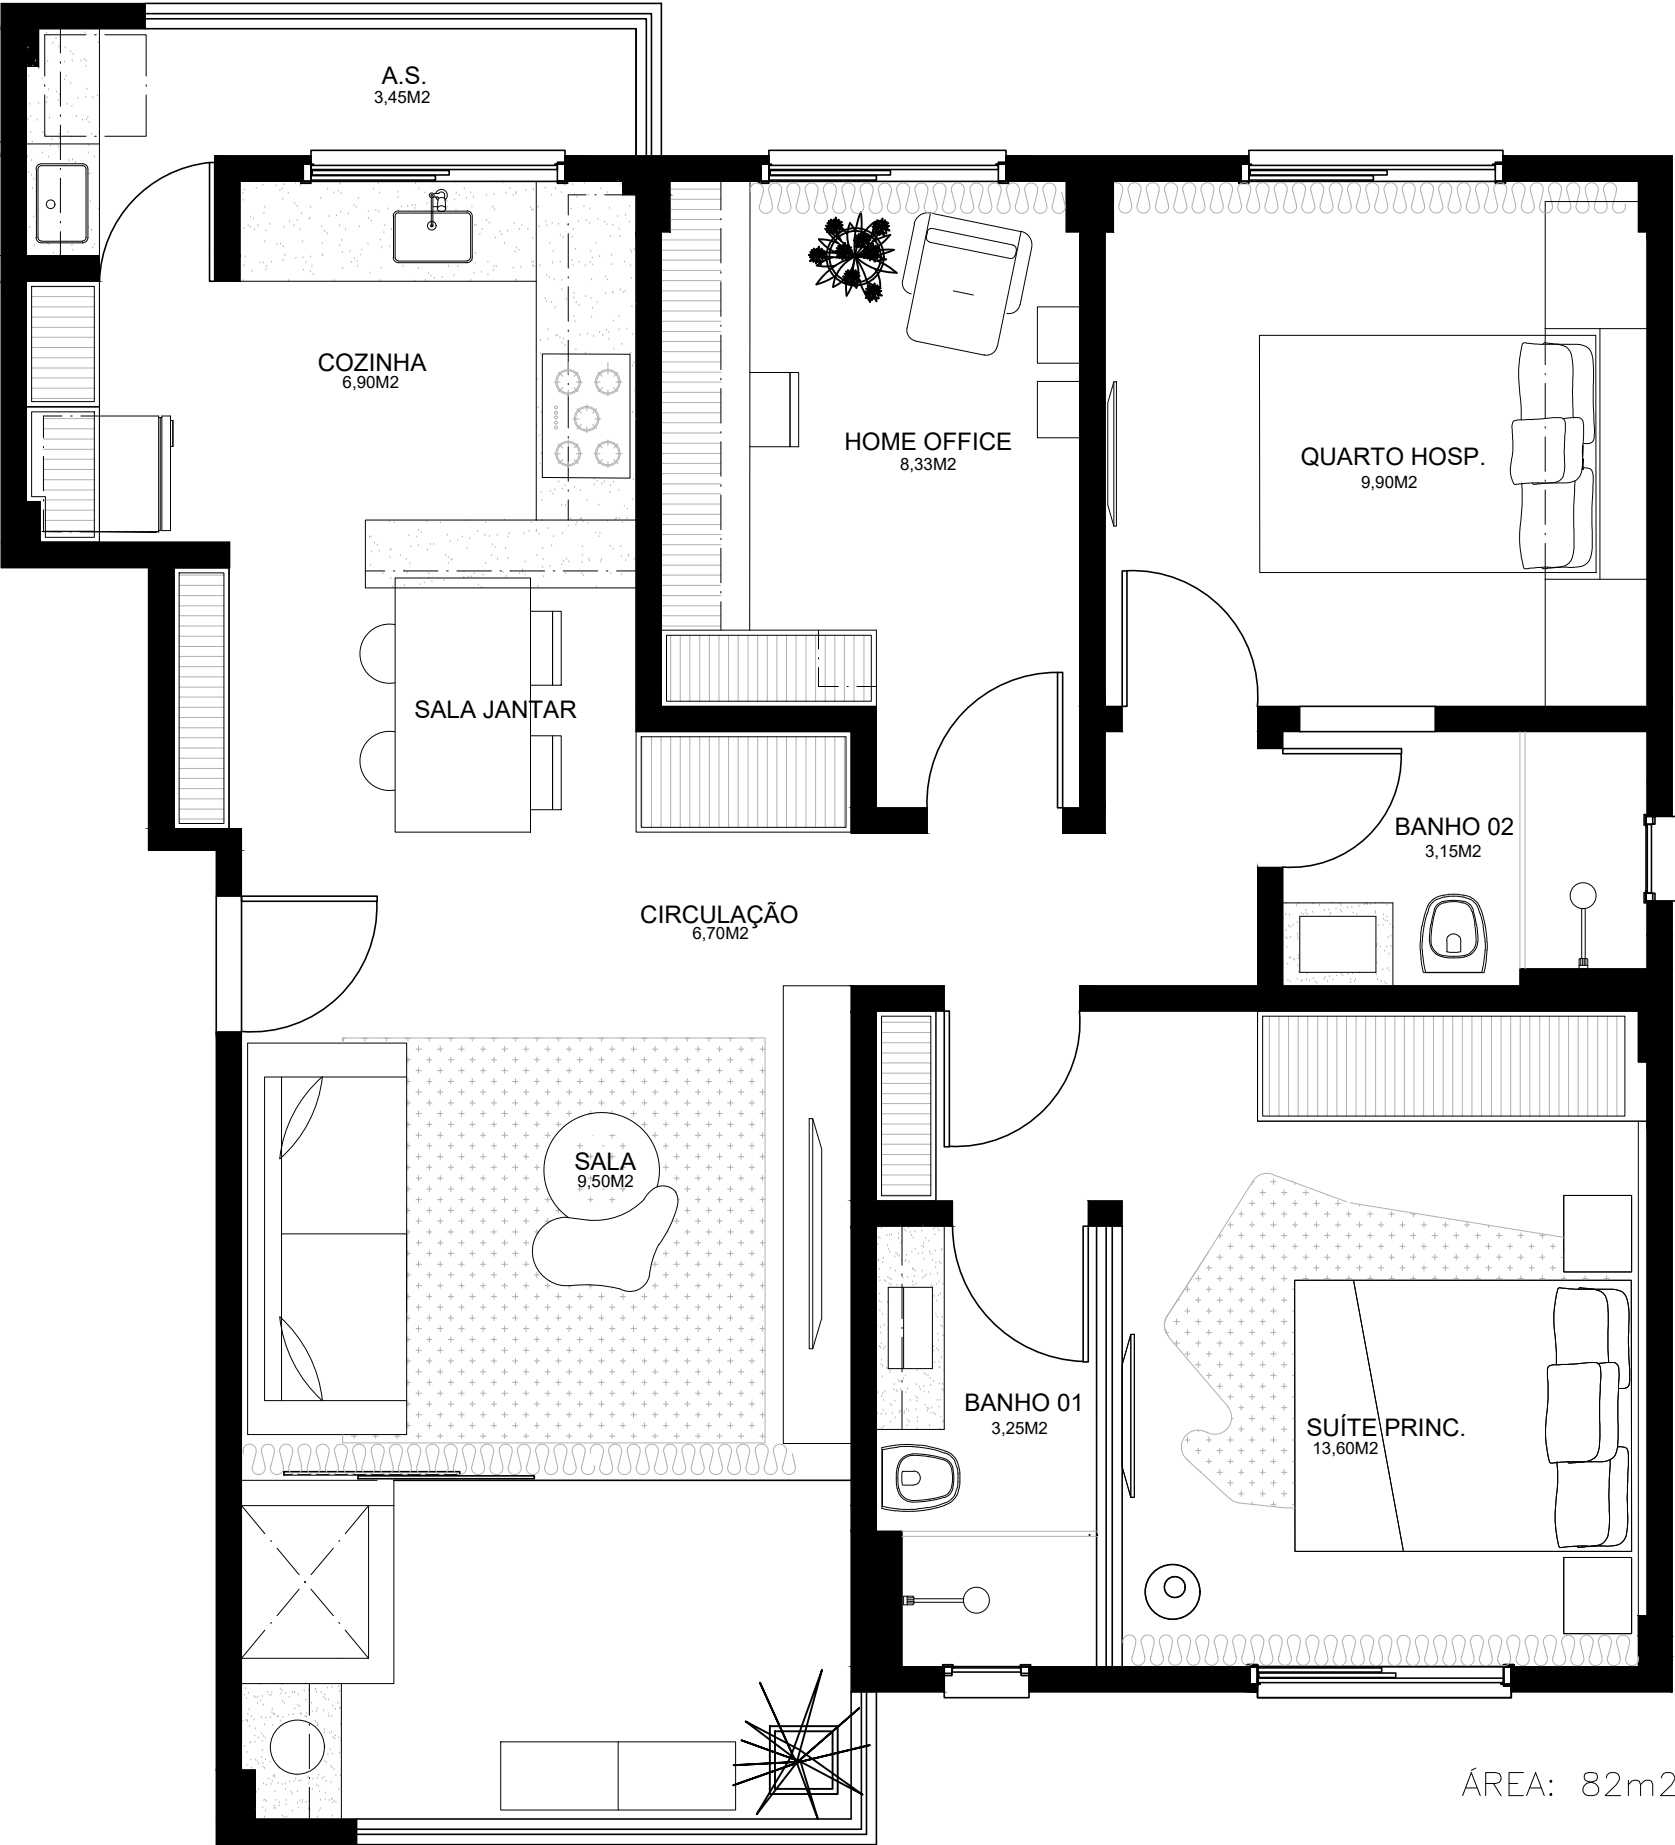

ÁREA: 82m2

APTO 202

SALA - PERSPECTIVAS



APTO 202

SALA - PERSPECTIVAS



APTO 202

SALA - PERSPECTIVAS



APTO 202

SALA - PERSPECTIVAS



PAINEL ADEGA + PRATELEIRAS

RACK



CIRC.
3,70M2

SALA
9,50M2

SALA JANTAR
4,50M2

MESA: 160x80cm

SOFA: 240cm

ACCESSO






PRINCIPAL
FACE INTERNA DA PORTA
REVESTIDA EM MDF BRANCO

CORTINA

EM TECIDO LINHO FLAMÊ
MARFIM COM BLACKOUT—
360x260cm
MODELO WAVE
EM TRILHO DUPLO SUIÇO

APTO 202

SALA - DET. MOBILIARIO

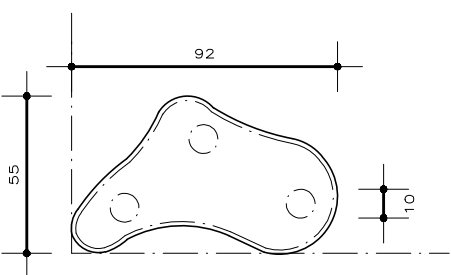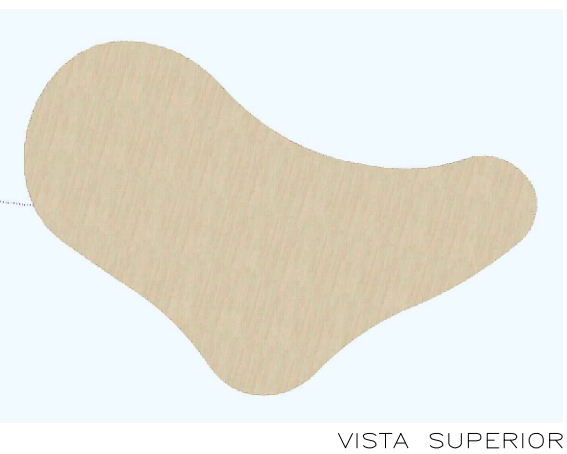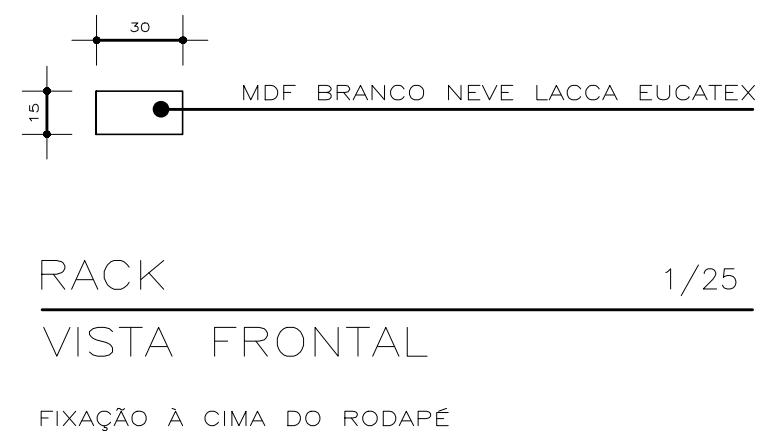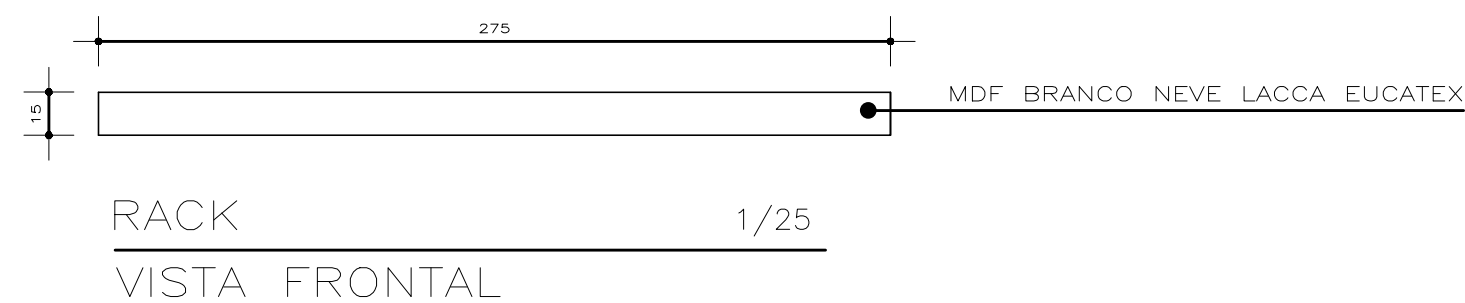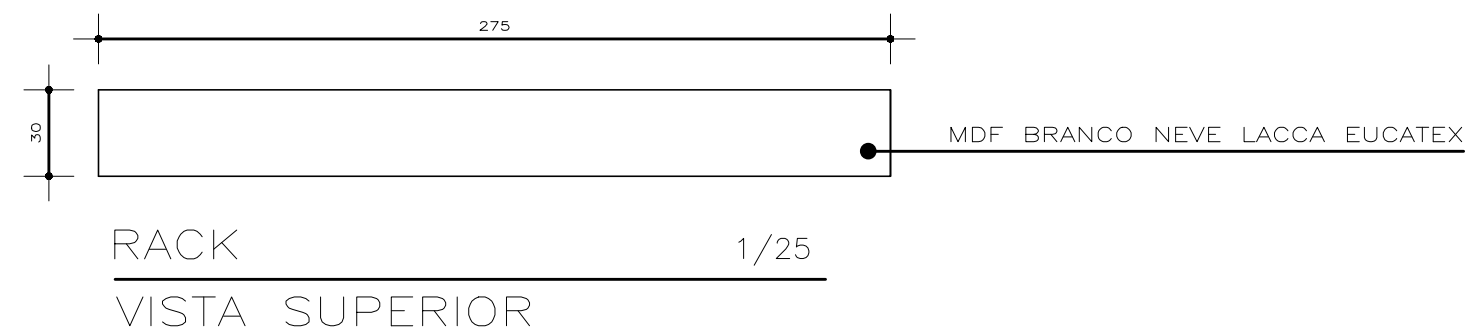

MESA DE CENTRO 1/25


VISTA SUPERIOR

TAMPO CHANFRADO 45 GRAUS (6x6) H=6cm

PÉS CIRCULARES H= 30

APTO 202

SALA - DET. MOBILIARIO

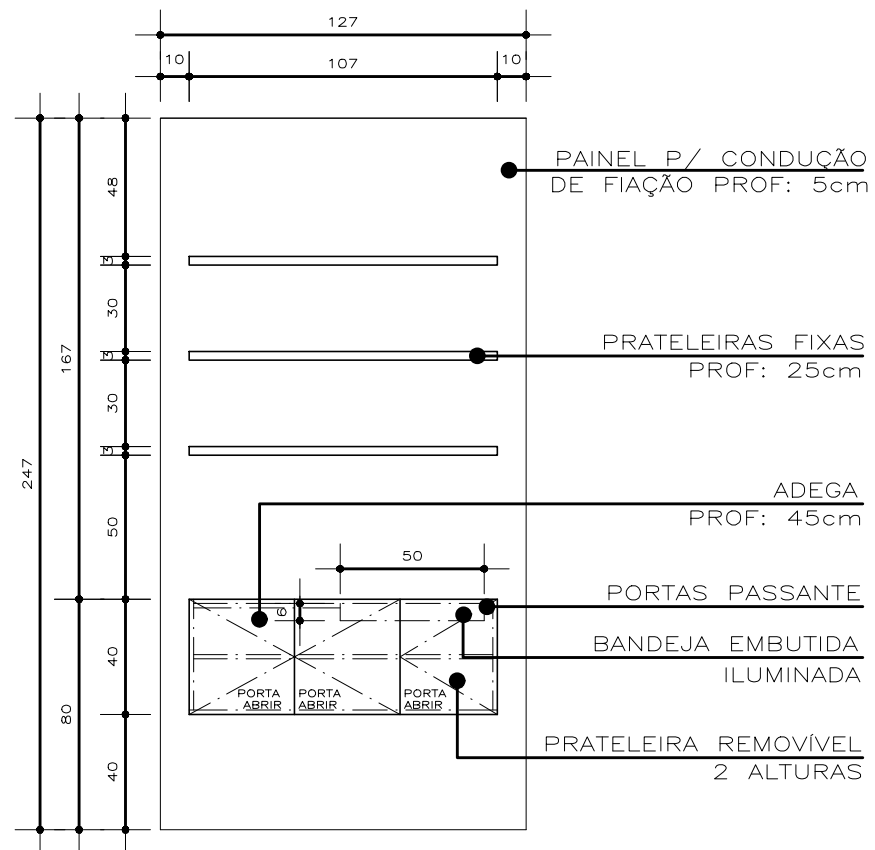


ADEGA+PRATELEIRAS 1/25
VISTA A


PAINEL:
MDF: BRANCO NEVE LACCA EUCATEX
PROF. TOTAL: 5cm

PRATELEIRAS:
3 UNIDADES
MDF: BRANCO NEVE LACCA EUCATEX
PROF. TOTAL: 25cm


ADEGA:
MDF: VEREDAS GREENPLAC
PROF. TOTAL: 45 cm
ABERTURA: PORTAS PASSANTE
FIXADA À 40cm DO CHÃO
BANDEJA EMBUTIDA

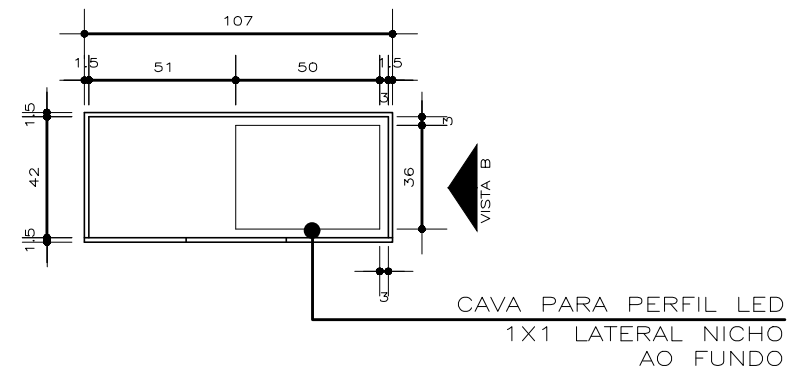

ADEGA 1/25
VISTA SUPERIOR

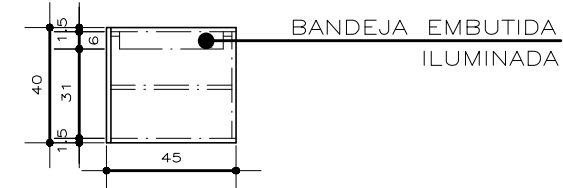

ADEGA 1/25
VISTA B - LATERAL

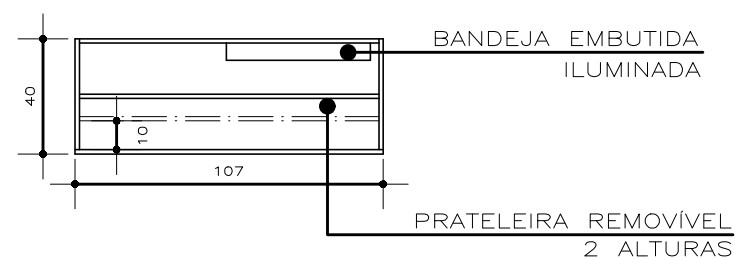

ADEGA 1/25
VISTA INTERNA




APTO 202

SALA JANTAR - PERSPECTIVA




APTO 202

SALA JANTAR - DET. MOBILIARIO

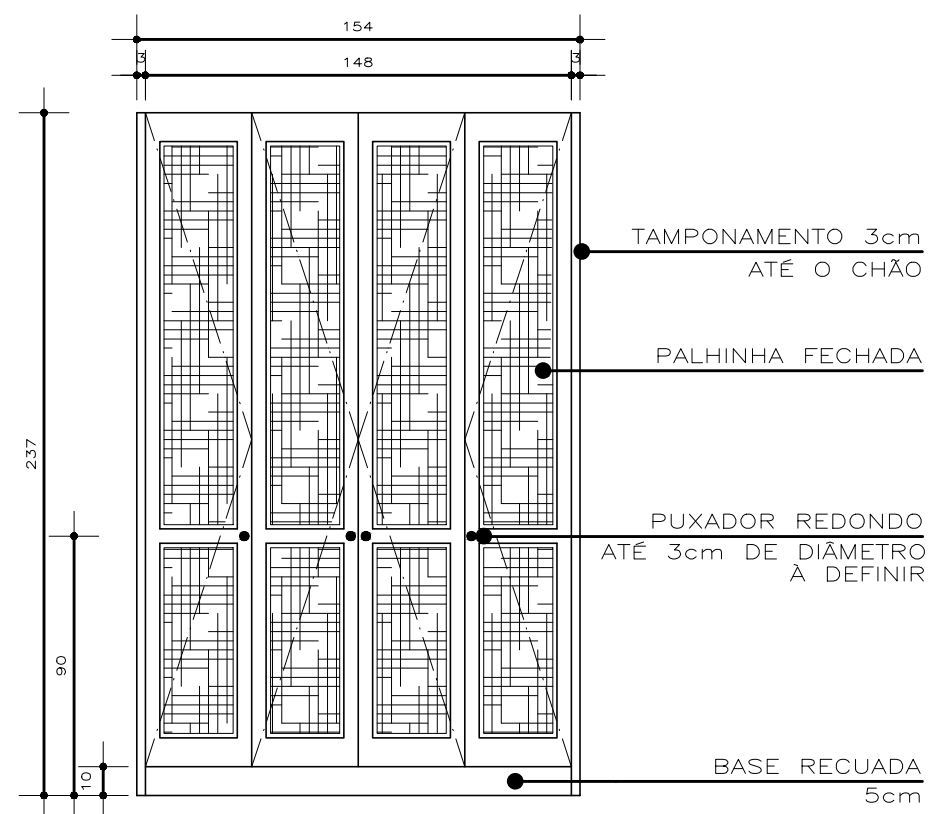


CRISTALEIRA 1/25
VISTA FRONTAL EXTERNA

MDF INTERNO E EXTERNO: MINT DURATEX
MDF FUNDO: VEREDAS GREENPLAC
PROF. TOTAL: 40 cm
ABERTURA: PUXADOR À DEFINIR
PALHINHA INDIANA TODA FECHADA NATURAL
FORNECEDOR: NATURAL PALHAS
CONSIDERAR DOBRADIÇAS 180 GRAUS
CORREDIÇAS INVISÍVEIS, GRASS DYNAMOOV
EXTRAÇÃO TOTAL TIPMATIC CARGA 30KG HAFELE

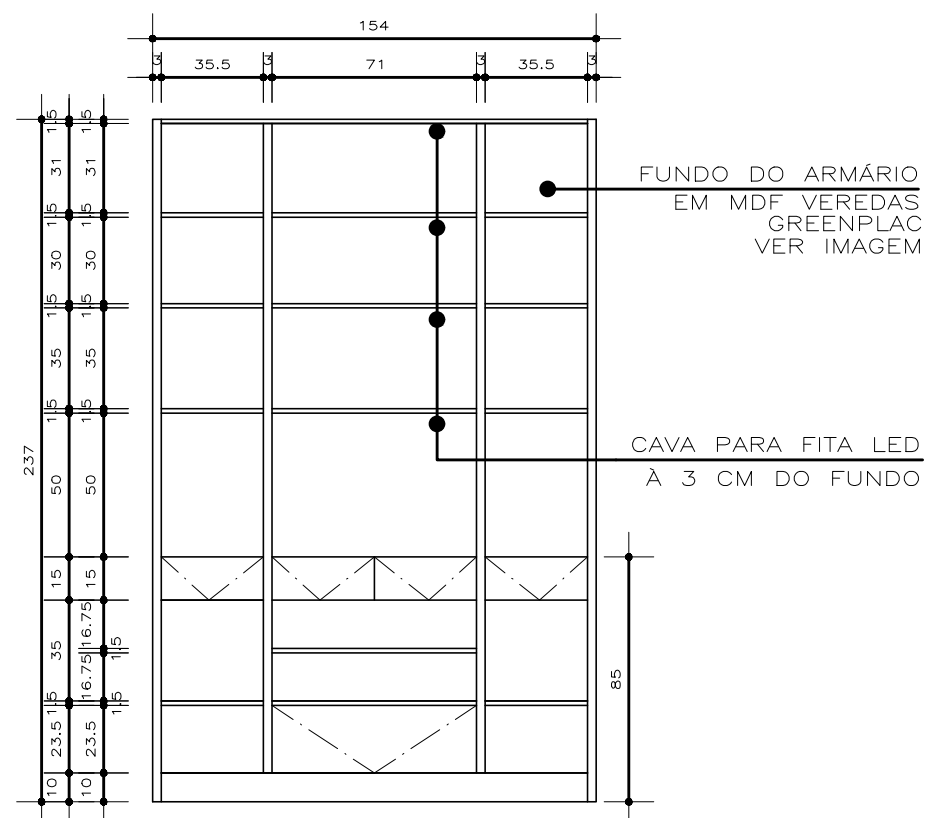

CRISTALEIRA 1/25
VISTA FRONTAL INTERNA

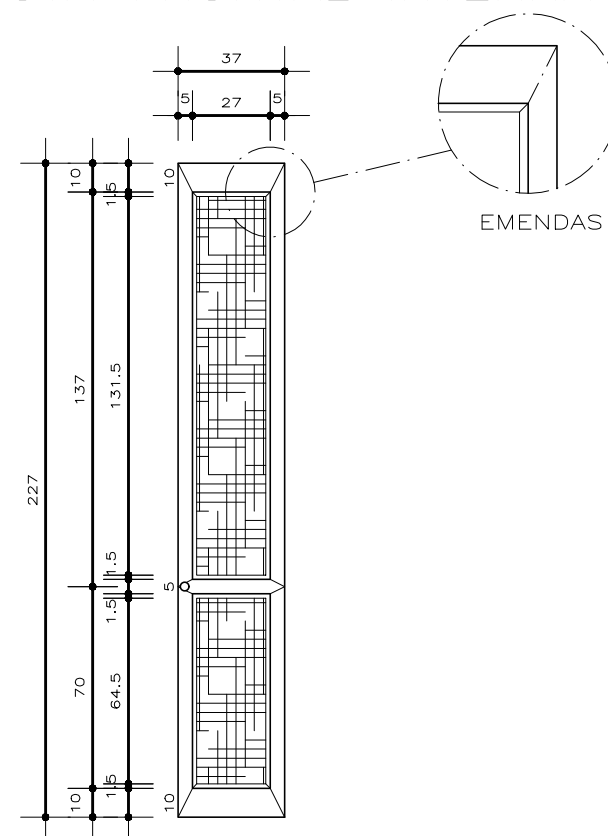

PORTAS CRISTALEIRA 1/25
VISTA FRONTAL EXTERNA



MEDIDAS DEVEM SER CONFERIDAS IN LOCO

APTO 202

COZINHA - PERSPECTIVAS



APTO 202

COZINHA - LAYOUT

LIXEIRA



EMBUTIR TRAMONTINA 5 LITROS
PERFURAÇÃO COM PRODUTO
IN LOCO

CORTINA ROLO

INSTALAÇÃO IMEDIATA
NECESSÁRIA INSTALAÇÃO PARA
FIXAÇÃO DO ARMÁRIO

PORTA COM VISOR

RETIRAR PORTA EXISTENTE E
SUBSTITUI- LA
VER DET.

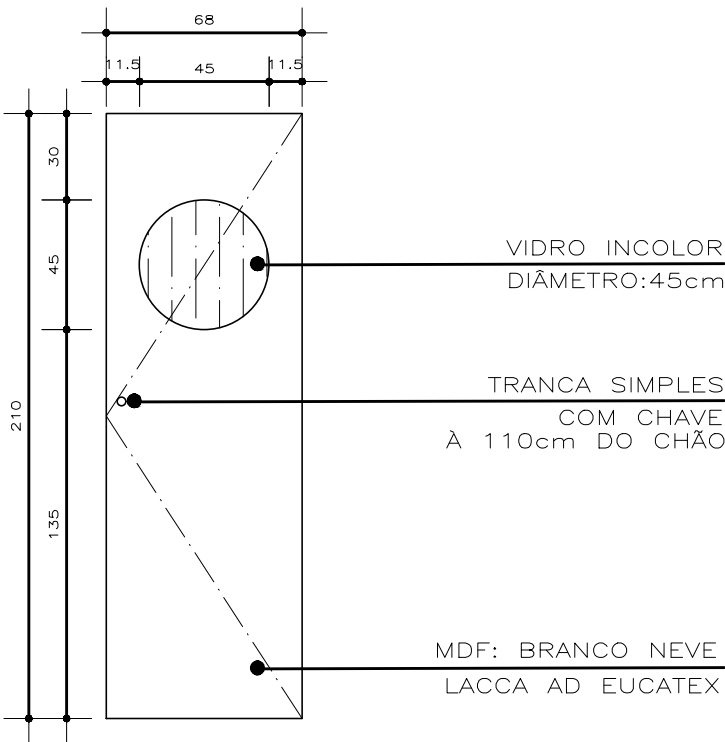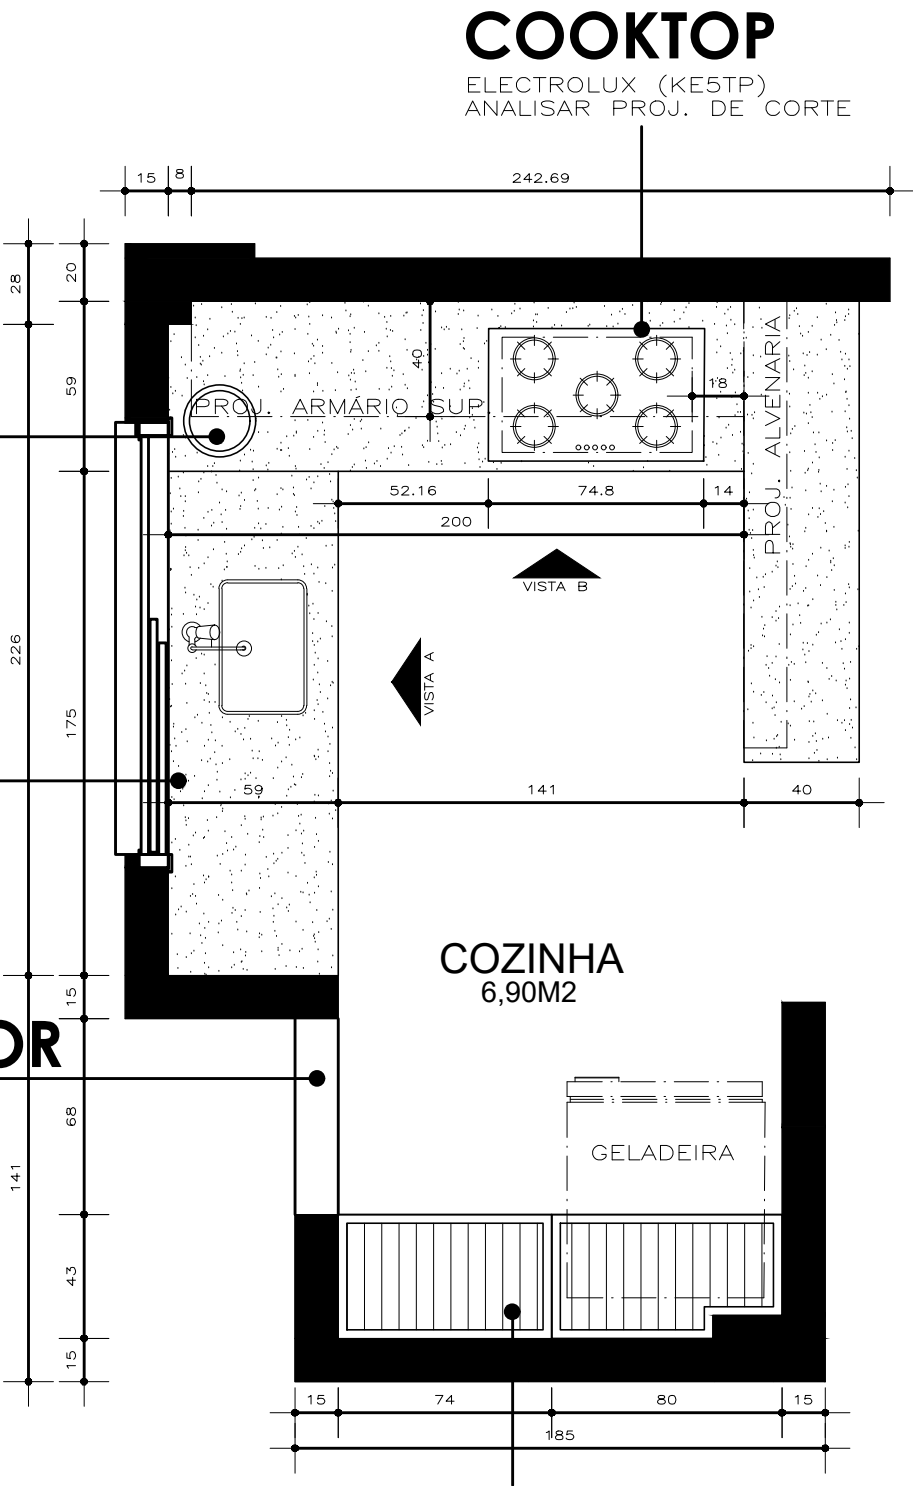


PORTA
VISTA A

1/25


APTO 202

COZINHA - DET. MOBILIARIO

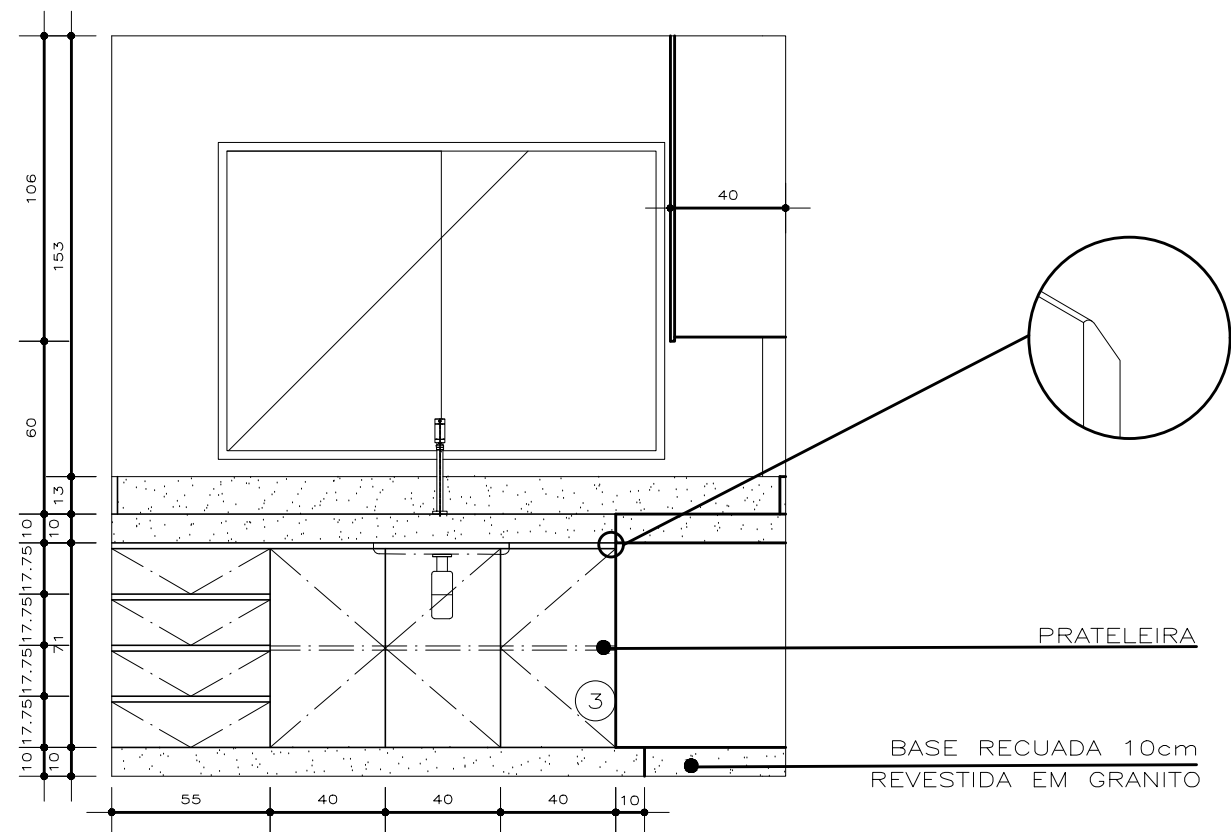

ARMÁRIOS 1/25
VISTA A

MDF EXTERNO: BRANCO NEVE LACCA AD EUCATEX
MDF INTERNO: BRANCO
ABERTURA: INDICADA
CORREDIÇAS TELESÓPICAS HAFELE
③ DOBRADIÇA 180 GRAUS
PROF. TOTAL: 58cm

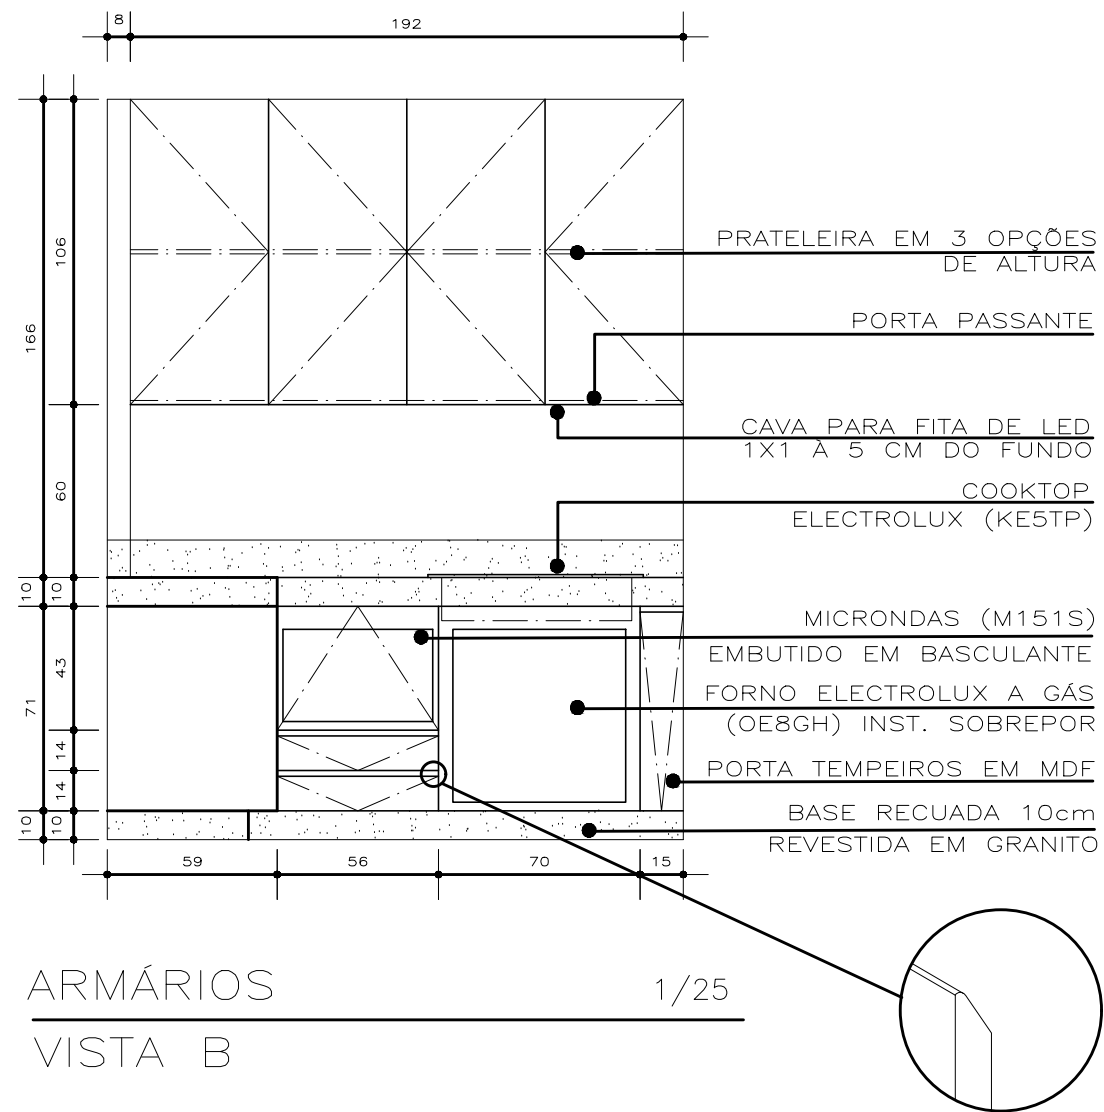


ARMÁRIOS 1/25
VISTA B

MDF EXTERNO: BRANCO NEVE LACCA AD EUCATEX
MDF INTERNO: BRANCO
ABERTURA: INDICADA
PROF. TOTAL: 58cm
CORREDIÇAS TELESÓPICAS HAFELE
OBS.: CONSULTAR MANUAL DOS ELETROS PARA CONFEÇÃO DE NICHOS E INSTALAÇÃO

APTO 202

COZINHA - DET. MOBILIARIO

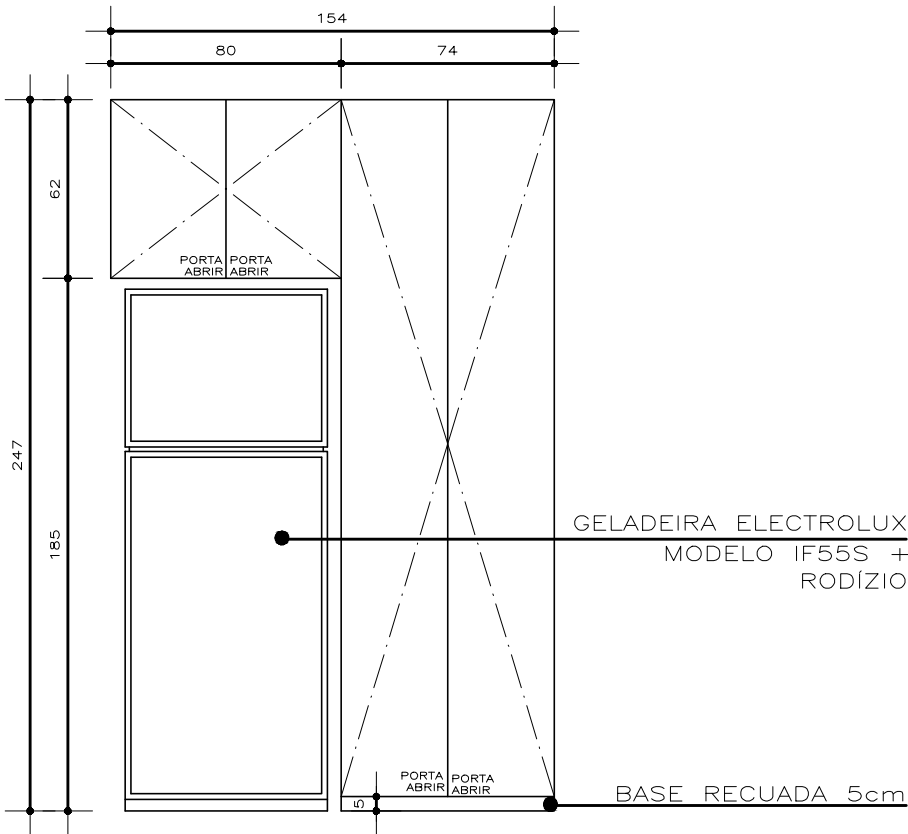


ARMÁRIO VERTICAL + 1/25
ARMÁRIO GELADEIRA
VISTA EXTERNA

ARMÁRIO VERTICAL:


MDF EXTERNO: VEREDAS GREENPLAC
MDF INTERNO: BRANCO
ABERTURA: A DEFINIR
CORREDIÇAS INVISÍVEIS, GRASS DYNAMOOV
EXTRAÇÃO TOTAL TIPMATIC CARGA 30KG HAFELE
DOBRADIÇA 180 GRAUS
PROF. TOTAL: 43cm

ARMÁRIO GELADEIRA:

MDF EXTERNO: VEREDAS GREENPLAC
MDF INTERNO: BRANCO
ABERTURA: TIP ON
PROF. TOTAL: 43cm

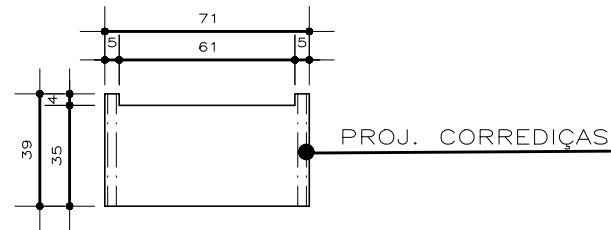

BANDEJA DESLIZANTE 1/25
VISTA SUPERIOR


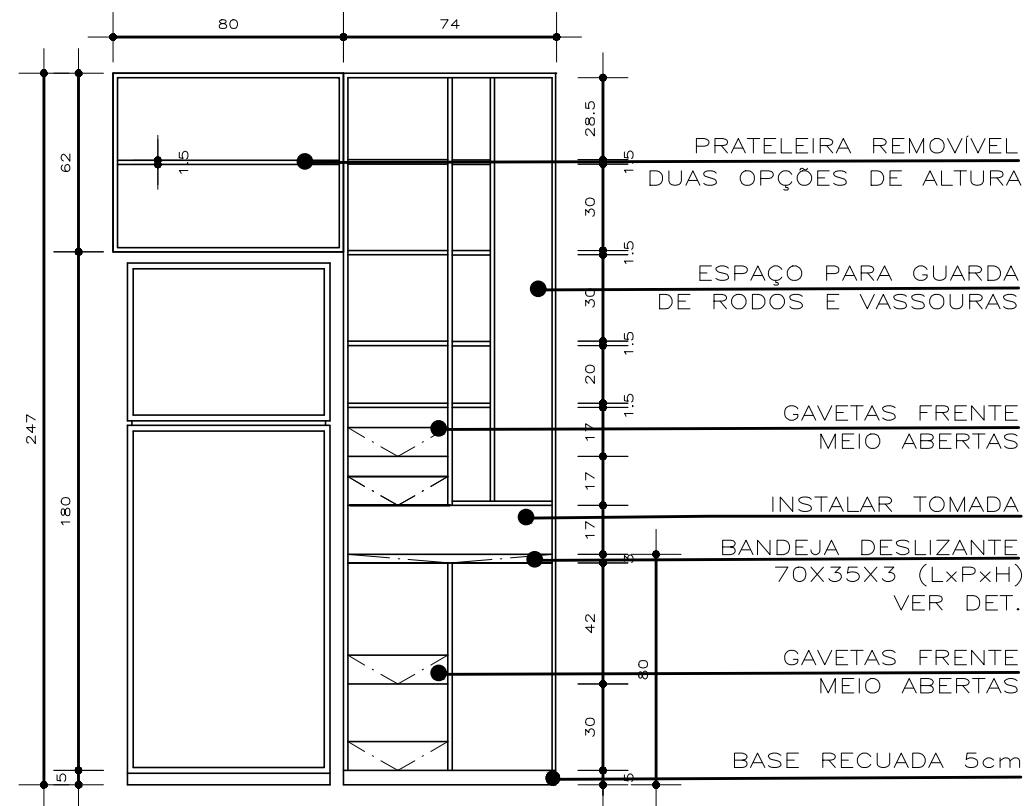


ARMÁRIO VERTICAL + 1/25
ARMÁRIO GELADEIRA
VISTA VISTA INTERNA




APTO 202

AREA DE SERVICO - LAYOUT E DET. MOBILIARIO

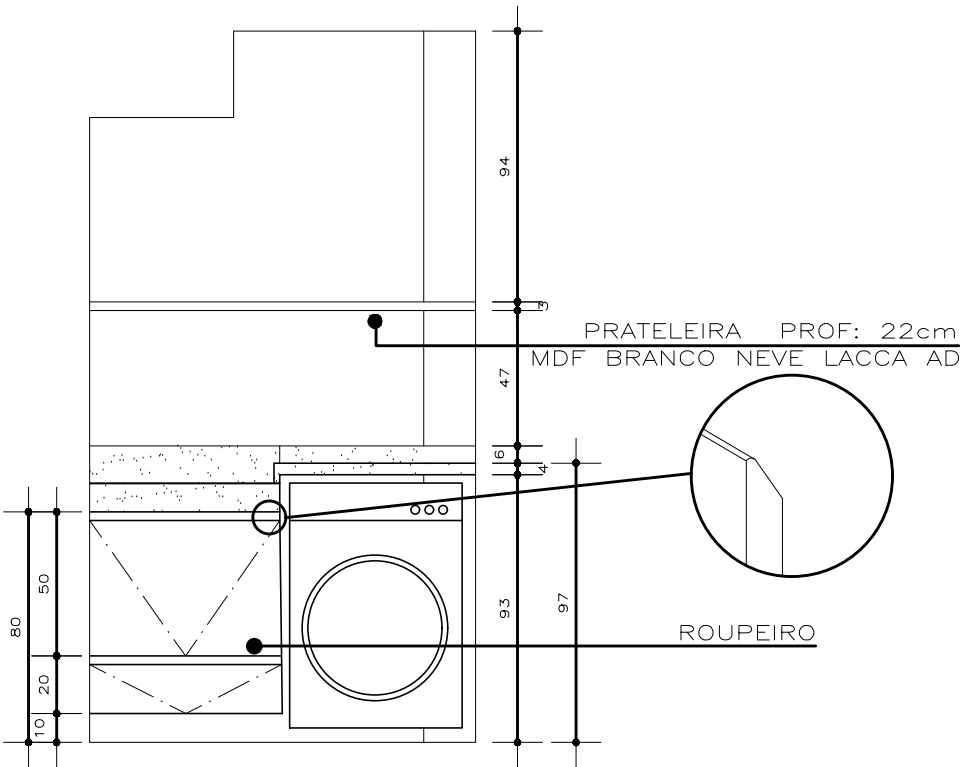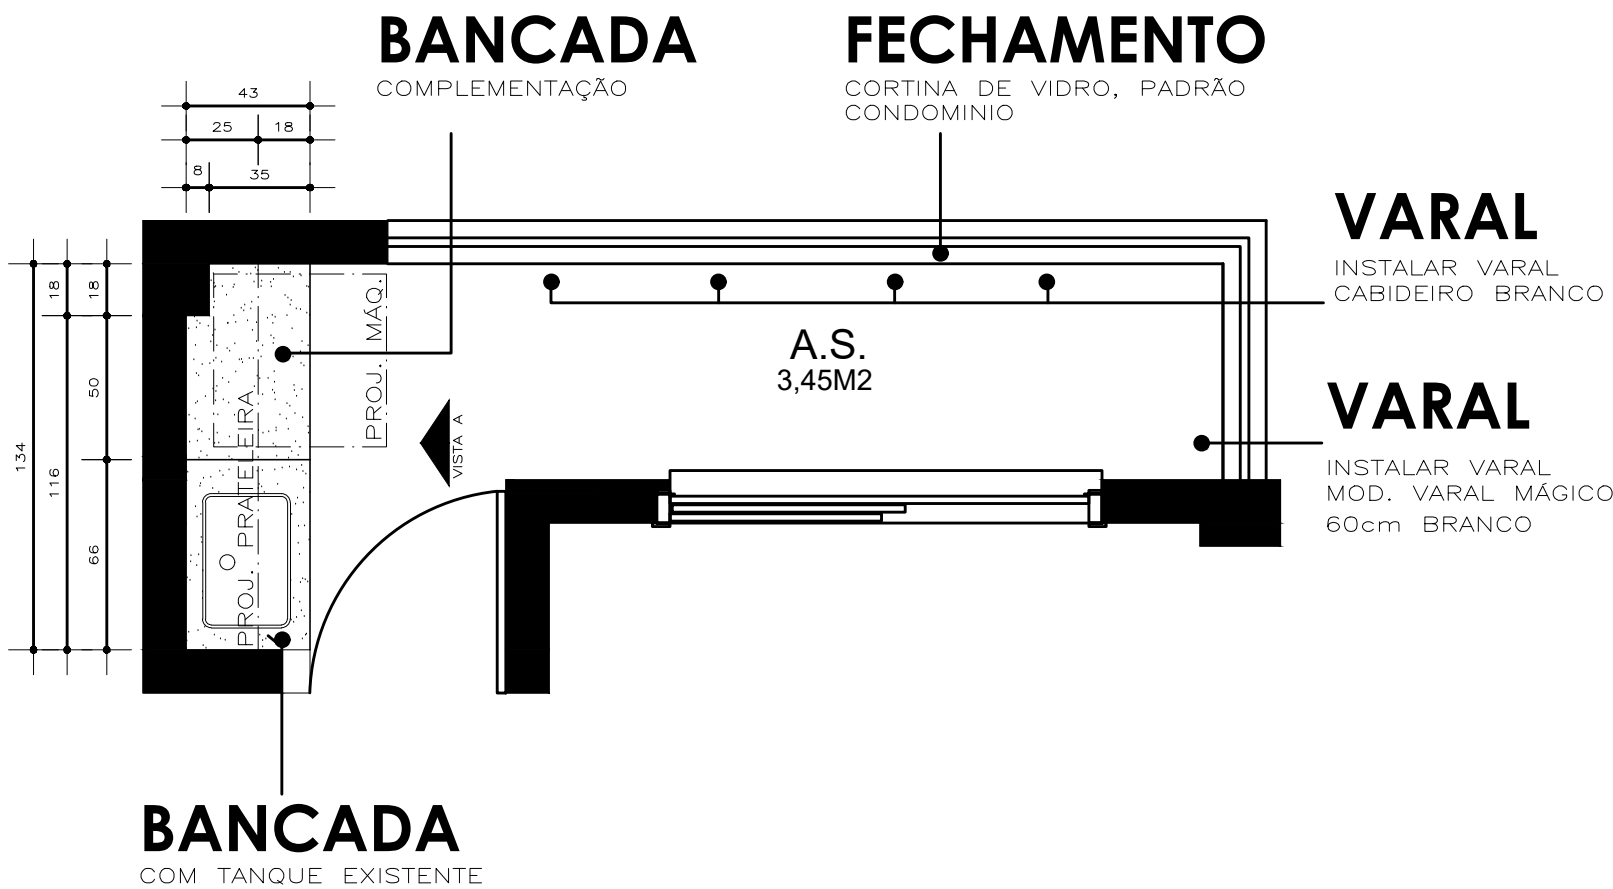

ARMÁRIO
VISTA EXTERNA 1/25

MDF EXTERNO: VEREDAS GREENPLAC
MDF INTERNO: BRANCO
ABERTURA: CAVA 2 cm
CORREDIÇAS TELESCÓPICAS HAFELE

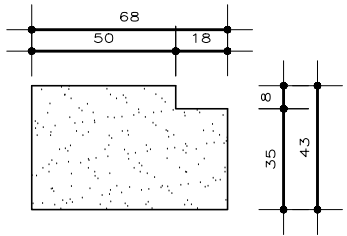



DET. PUXADOR
PUXADOR CAVA

BANCADA COMPLEMENTAR 1/25
VISTA SUP.

SEGUIR PADRÃO BANCADA EXISTENTE
ESPELHO: ACOMPANHAR EXISTENTE
SAIA: 4cm

APTO 202

VARANDA - LAYOUT, PERSPECTIVAS E DET. MOBILIARIO

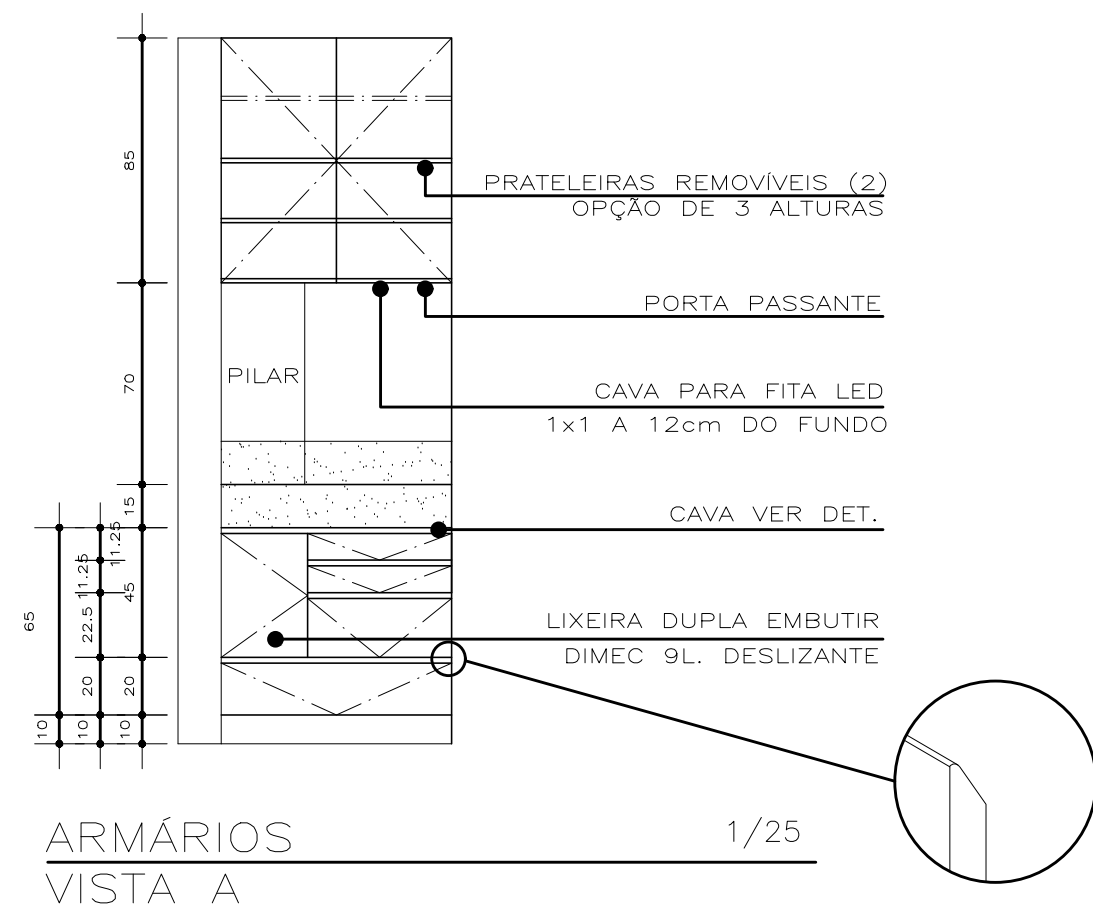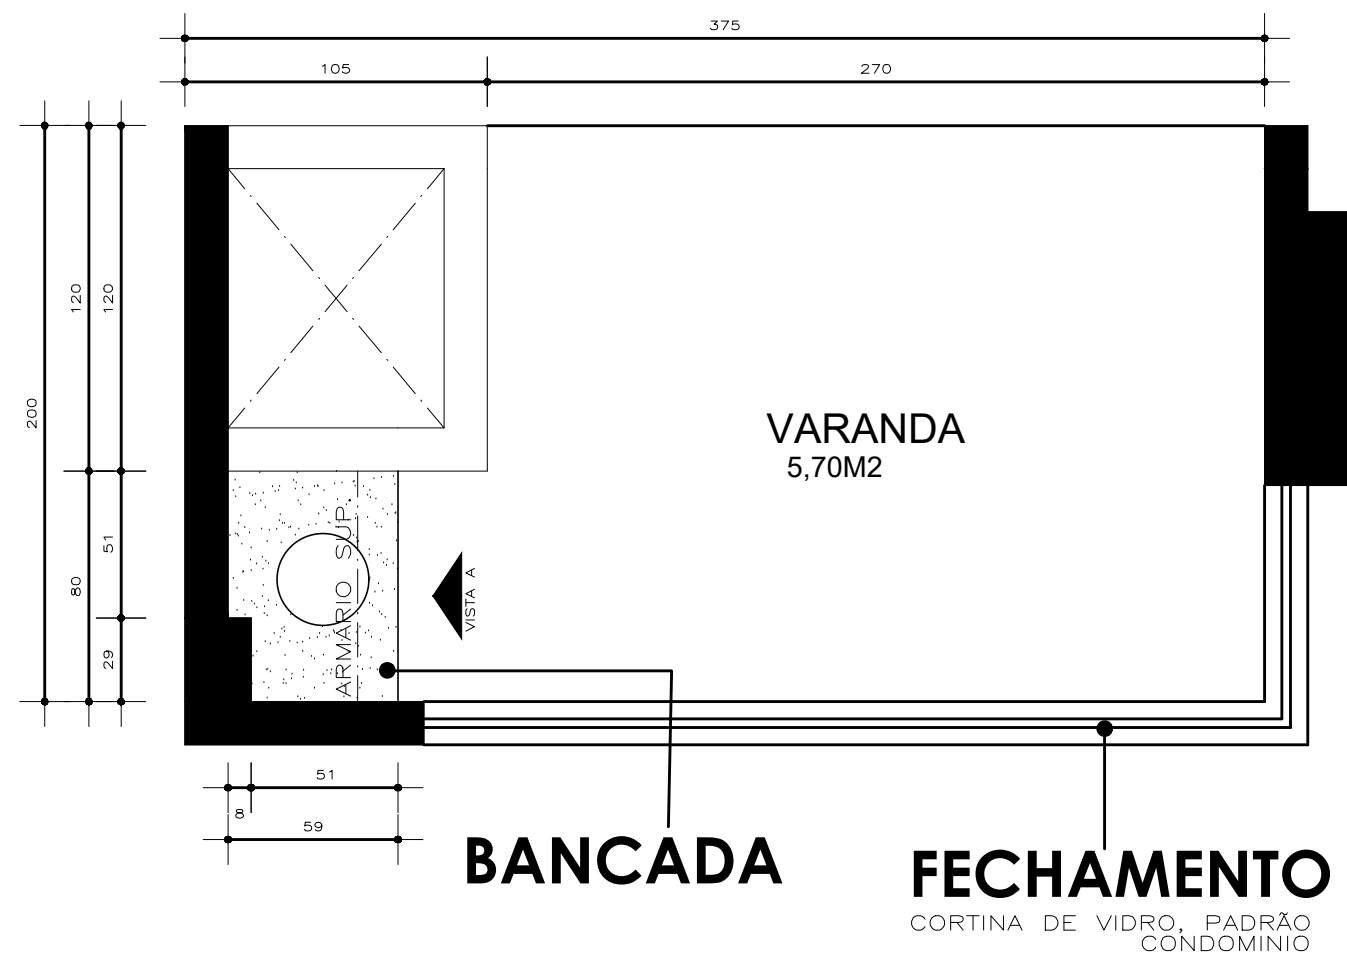

ARMÁRIOS
VISTA A 1/25

ARMÁRIOS:
MDF EXTERNO: VEREDAS GREENPLAC
MDF INTERNO: BRANCO
ABERTURA: IDENTIFICADA
CORREDIÇAS TELESCÓPICAS HAFELE
EXTRAÇÃO TOTAL 30KG

PROF. TOTAL SUP: 43cm
PROF. TOTAL INFERIOR: 58cm

APTO 202

SUITE PRINCIPAL - PERSPECTIVAS




APTO 202

SUITE PRINCIPAL - PERSPECTIVAS




APTO 202

SUITE PRINCIPAL - LAYOUT

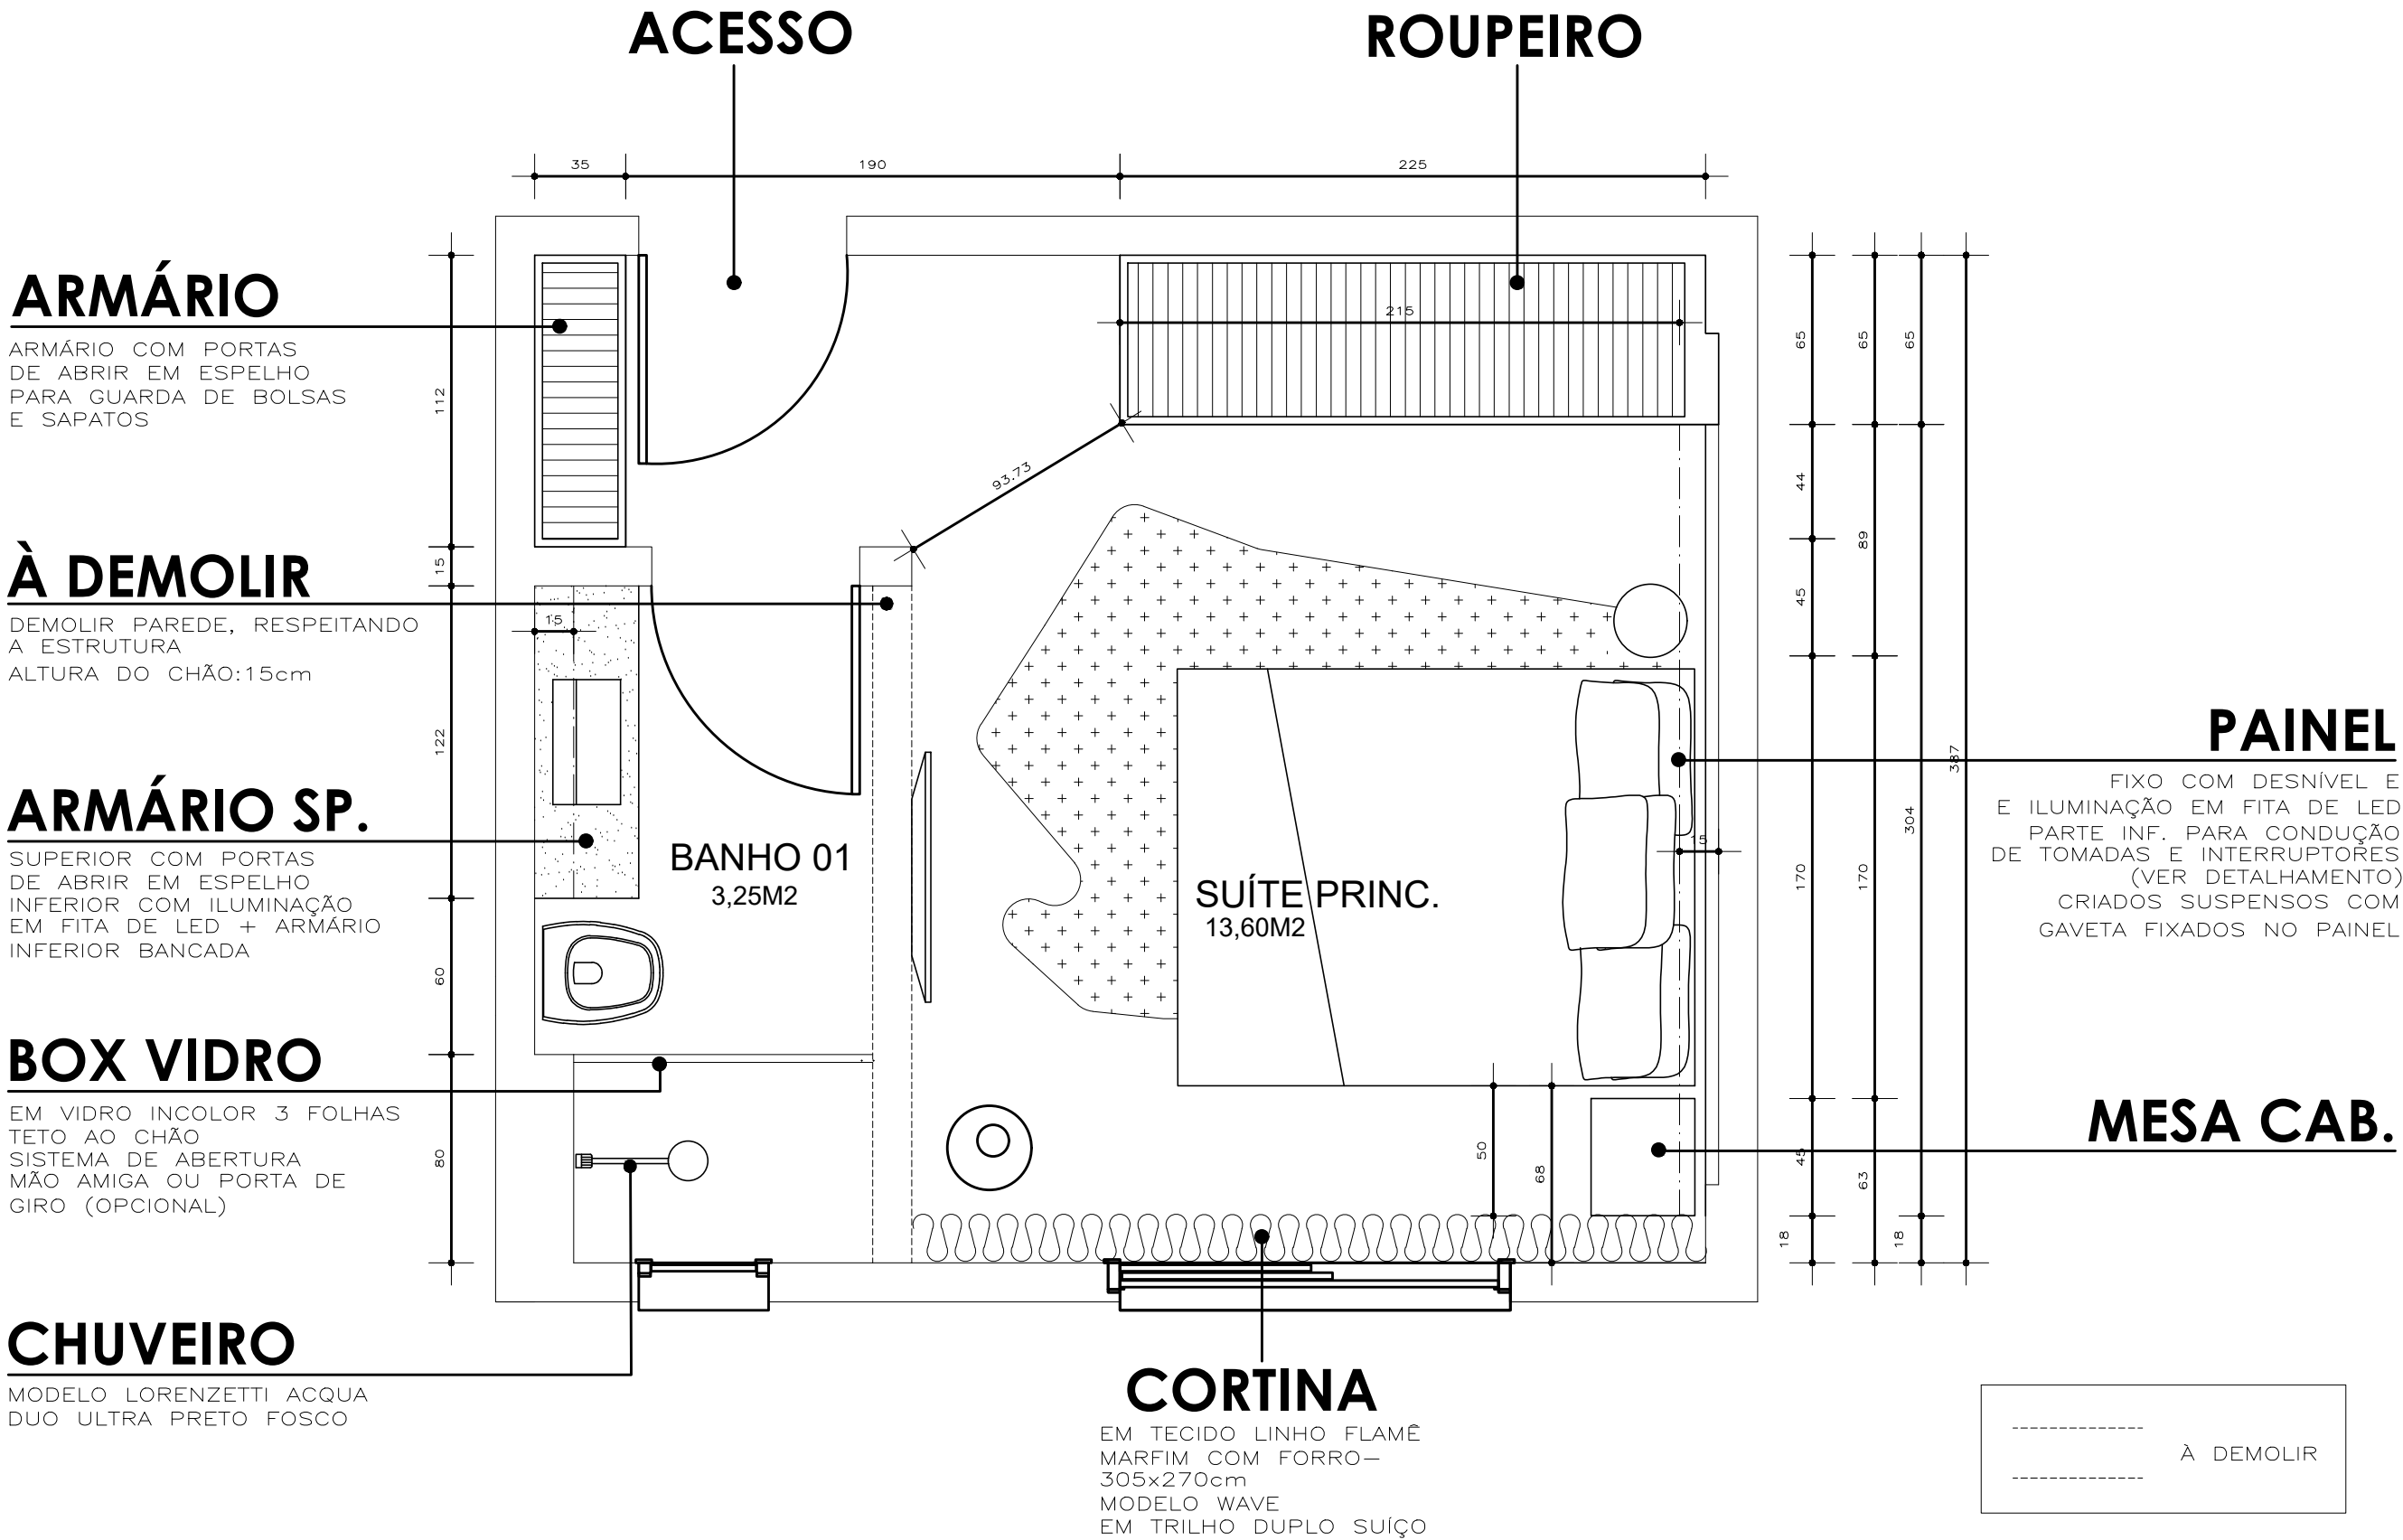

APTO 202

SUITE PRINCIPAL - DET. MOBILIARIO

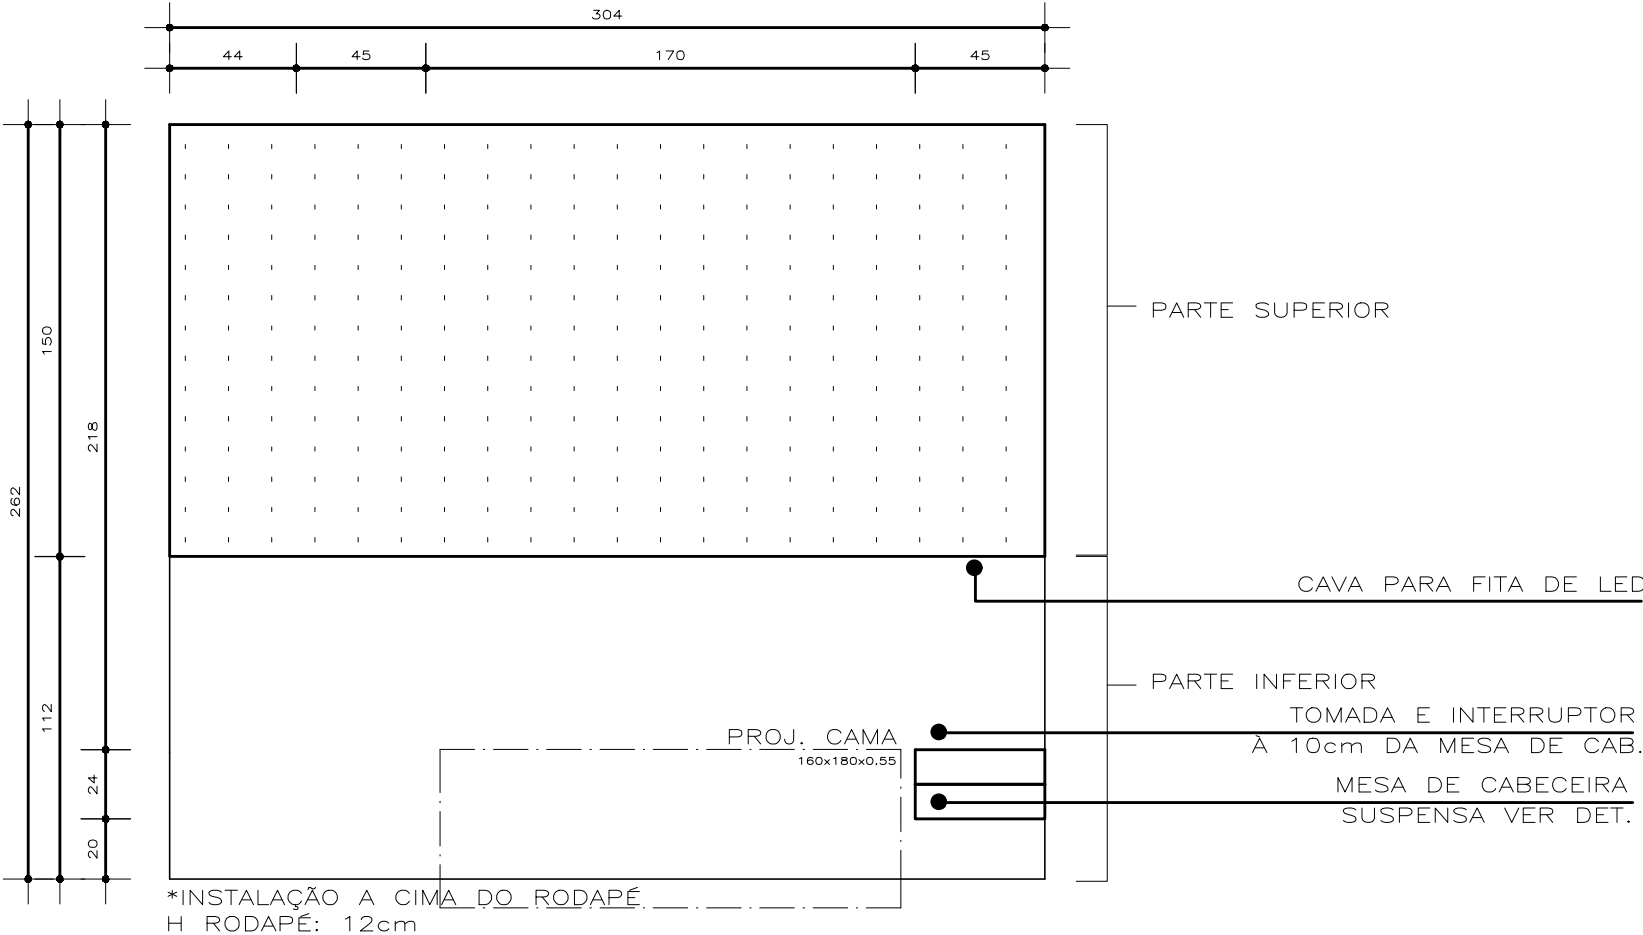

PAINEL CABECEIRA 1/25

VISTA FRONTAL EXTERNA

PARTE SUPERIOR:

MDF: VEREDAS GREENPLAC
PROF.: 15cm
CAVA PARA FITA LED. (VER DET.)

PARTE INFERIOR:


MDF: MDF BRANCO NEVE LACCA AD EUCATEX
PROF. TOTAL: 8cm OU MENOR (O SUFICIENTE PARA CAMUFLAR PILAR EXISTENTE)
INSTALAÇÃO DE 1 INTERRUPTOR PARALELO E DUAS TOMADAS À CIMA DAS MESAS DE CABECEIRA – SENTIDO HORIZONTAL

*INSTALAÇÃO À CIMA DO RODAPÉ

CAVA PARA FITA DE LED
1x1cm – POSICIONADA AO
MEIO


PAINEL CABECEIRA 1/25

VISTA LATERAL EXTERNA

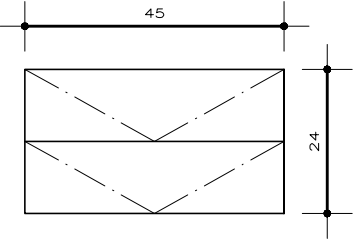

MESA DE CABECEIRA 1/12.5

VISTA FRONTAL

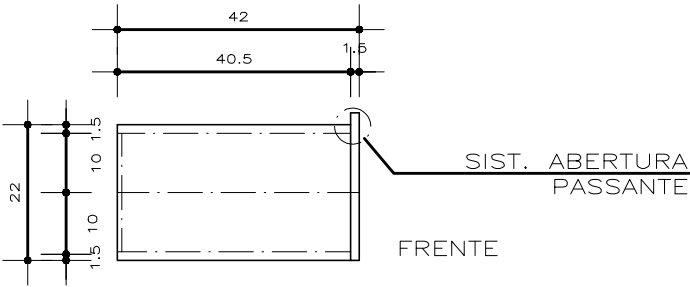

MESA DE CABECEIRA 1/12.5


VISTA LATERAL

MDF MAXI BRANCO GUARARAPES
CORREDIÇAS TELESCÓPICAS HAFELE

MEDIDAS DEVEM SER CONFERIDAS IN LOCO

APTO 202


SUITE PRINCIPAL - DET. MOBILIARIO

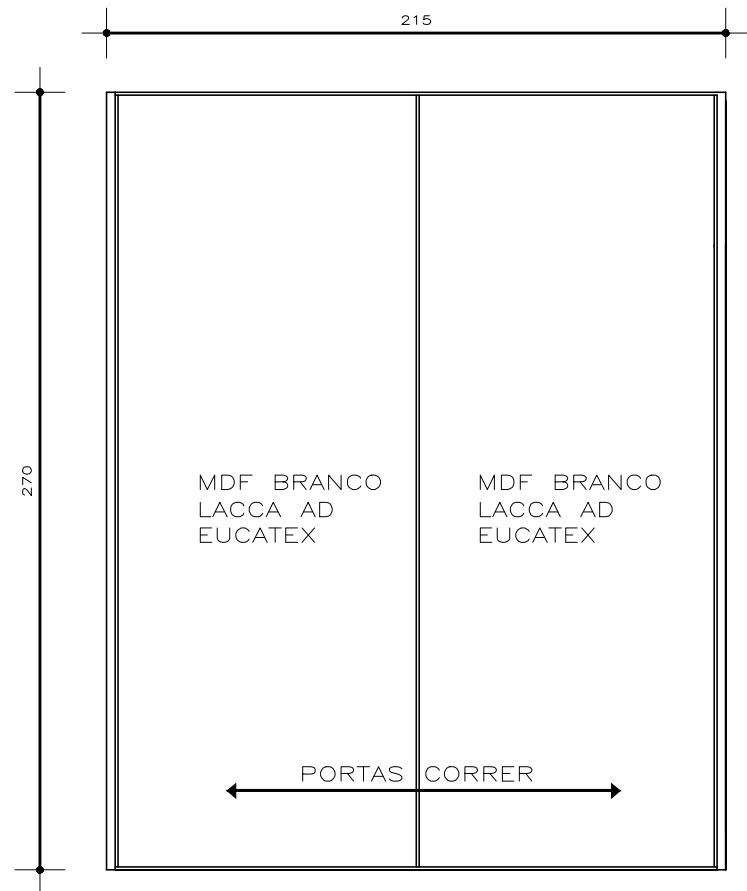

ROUPEIRO 1/25

VISTA FRONTAL EXTERNA


MDF EXTERNO: BRANCO NEVE LACCA AD EUCATEX
INTERIOR: MDF BRANCO
PORTAS: SUSPENSAS, MATERIAL – ESPECIFICADO
ABERTURA: TRILHO – SISTEMA DOMINUS
PERFIL: L.A. 060 INOX POLIDO
PUXADOR: LA 131 – INOX POLIDO
CORREDIÇAS: TELESCÓPICAS HAFELE
PROF. TOTAL: 65 cm

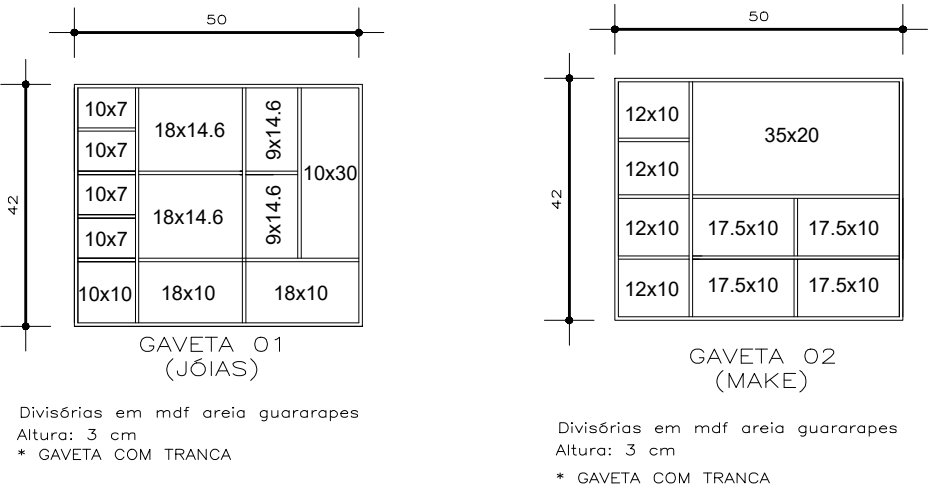

CAVA (1X1) A 3cm FRENTE PARA
PERFIL DE LED (OPCIONAL)

PRATELEIRA RECUADA 8cm
PARA GARANTIR ILUMINAÇÃO

LATERAL EXTERNA EM MDF
VEREDAS GREENPLAC

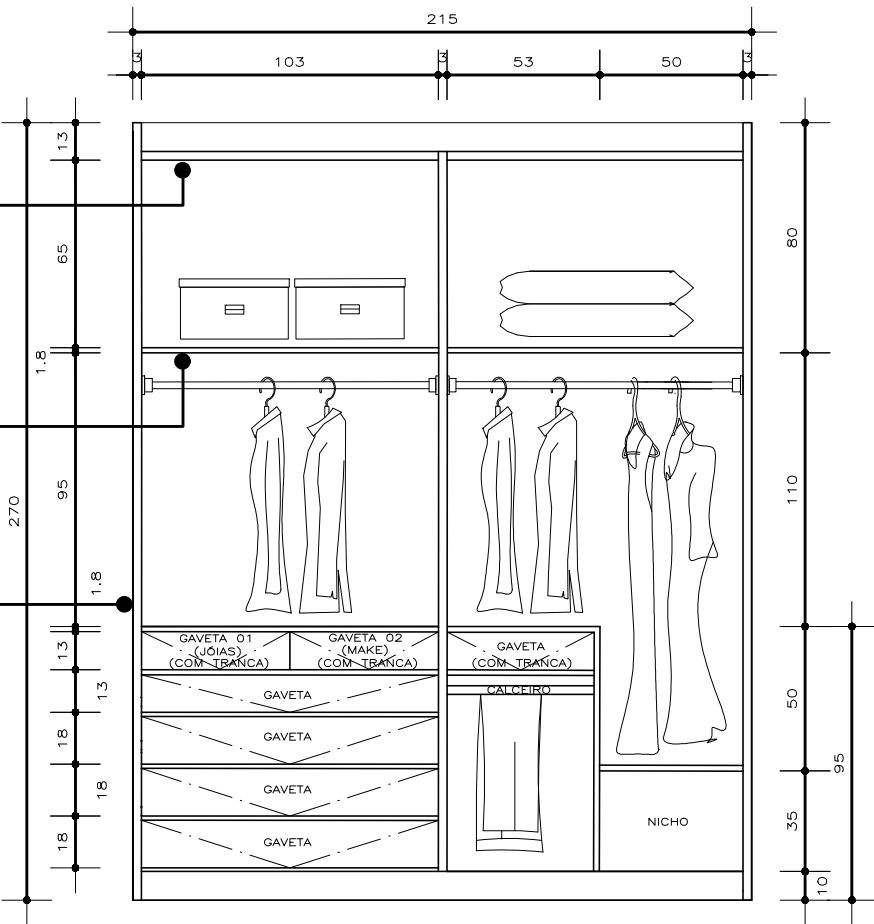


ROUPEIRO 1/25

VISTA INTERNA

APTO 202


SUITE PRINCIPAL - DET. MOBILIARIO

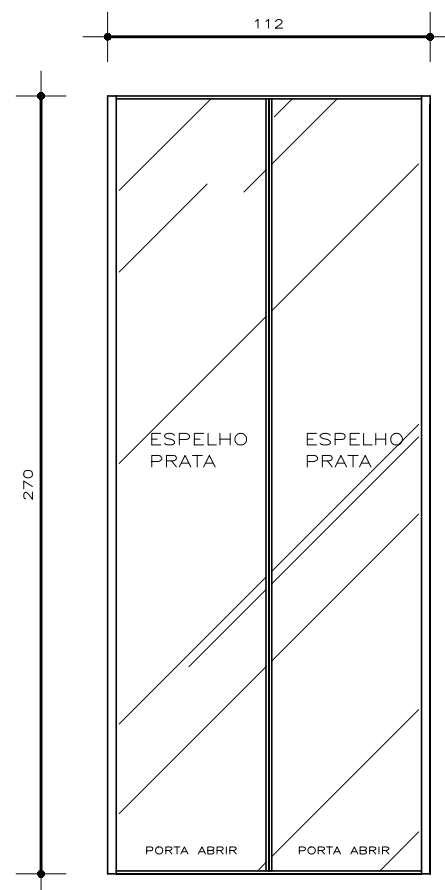

ARMÁRIO 1/25

VISTA FRONTAL EXTERNA

INTERIOR: MDF BRANCO
PORTAS : ESPELHO PRATA OU MDF BRANCO DIAMANTE CRISTALLO DURATEX
PERFIL: 060 INOX POLIDO
PUXADOR: LA 131 – INOX POLIDO OU PUXADOR CAVA (CASO EM MDF)
PROF. TOTAL: 35 cm

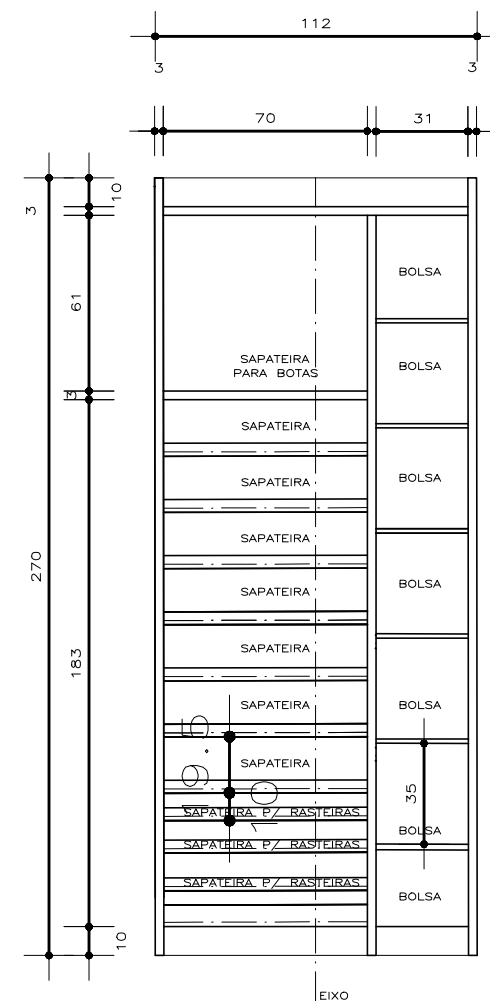

ARMÁRIO 1/25

VISTA FRONTAL INTERNA


APTO 202

BANHO 01 - PERSPECTIVAS




APTO 202

BANHO 01 - DET. MOBILIARIO

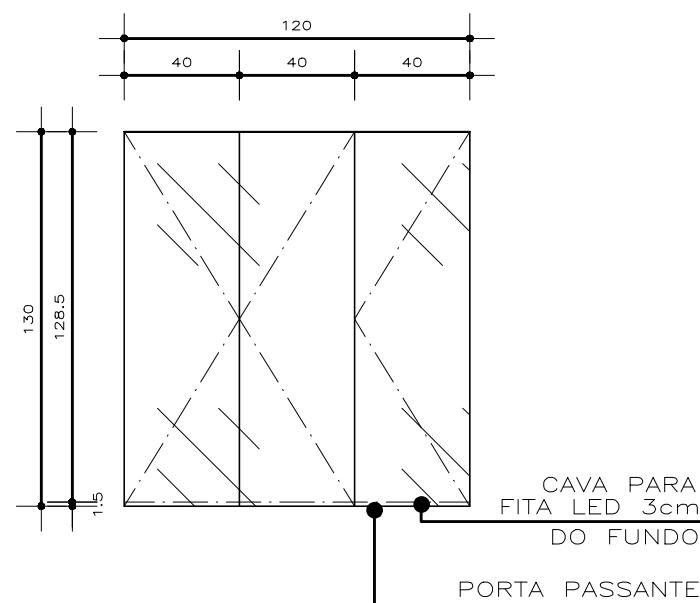


ARMÁRIO SP 1/25
VISTA FRONTAL

OBS: NÃO POSSUI TAMPONAMENTO APARENTE
MDF BRANCO
PORTAS DE ABRIR EM ESPELHO PRATA
ABERTURA: PORTA PASSANTE 1.5cm
PROF. TOTAL: 15cm

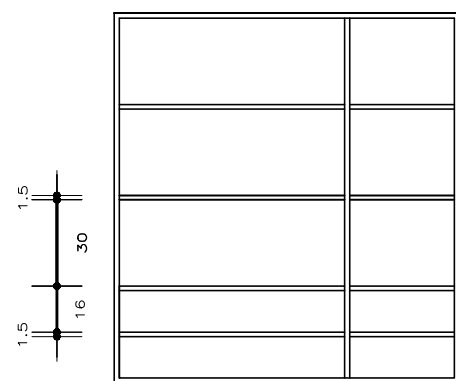


ARMÁRIO SP 1/25
DIVISÕES

PRATELEIRA FIXAS EM DUAS ALTURAS

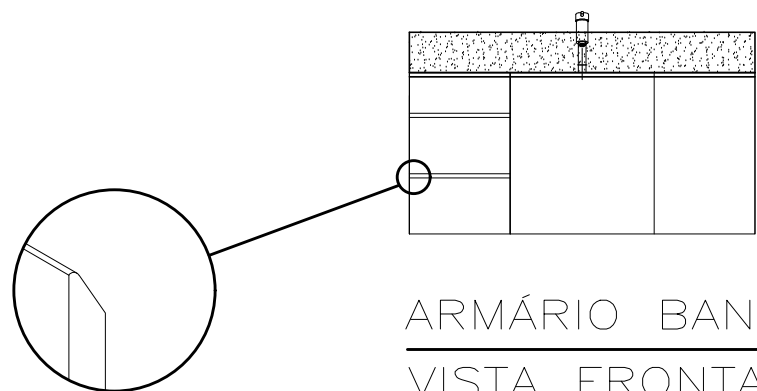


DET. PUXADOR
PUXADOR CAVA

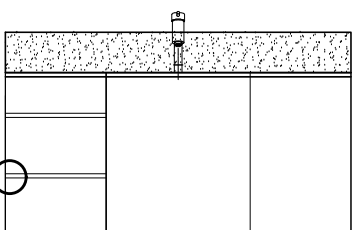

ARMÁRIO BANCADA 1/25
VISTA FRONTAL

OBS: NÃO POSSUI TAMPONAMENTO
MDF VEREDAS GREENPLAC
CORREDIÇAS: TELESCÓPICAS HAFELE

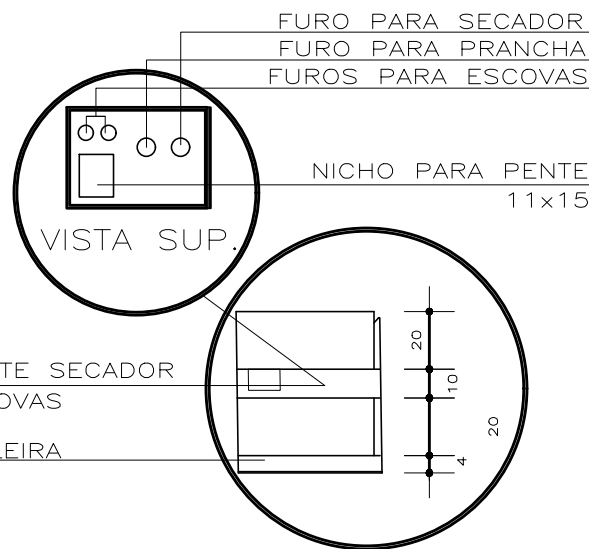

DETALHE 03
VISTA LATERAL

ARMÁRIO BANCADA 1/25
DIVISÕES

APTO 202

HOME OFFICE - PERSPECTIVAS




APTO 202

HOME OFFICE - PERSPECTIVAS



APTO 202

HOME OFFICE - LAYOUT

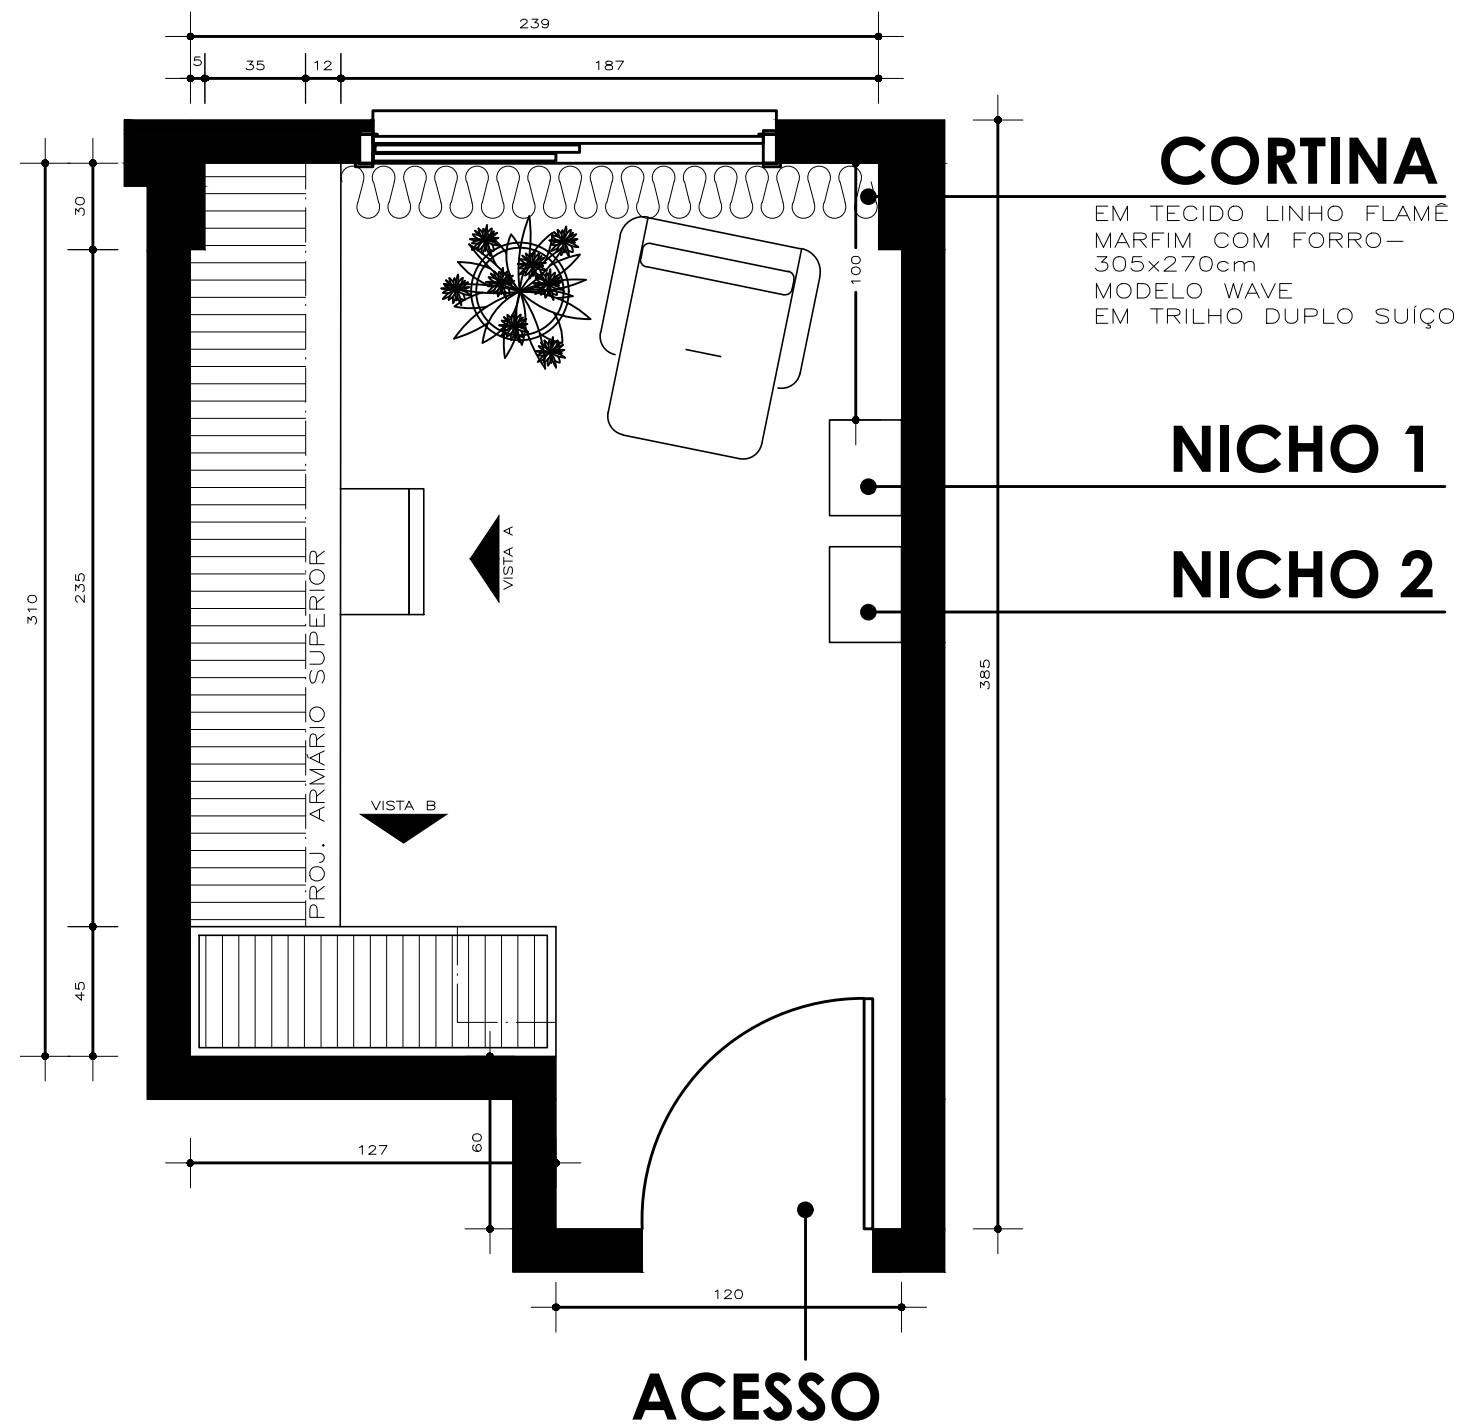


CORTINA

EM TECIDO LINHO FLAMÊ
MARFIM COM FORRO—
305x270cm
MODELO WAVE
EM TRILHO DUPLO SUÍÇO

NICHOS 1


NICHOS 2

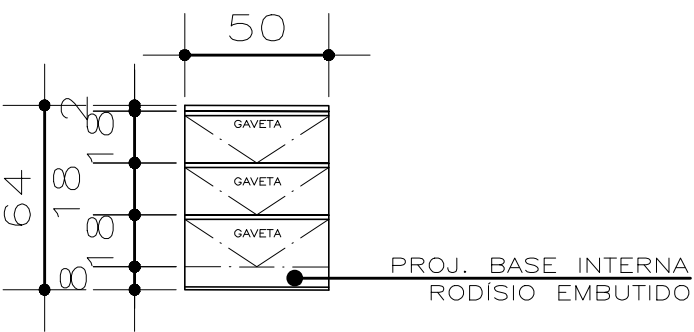

GAVETEIRO 1/25

VISTA FRONTAL

MDF: BRANCO DIAMANTE ESSENCIAL DURATEX
PROF.: 55 cm

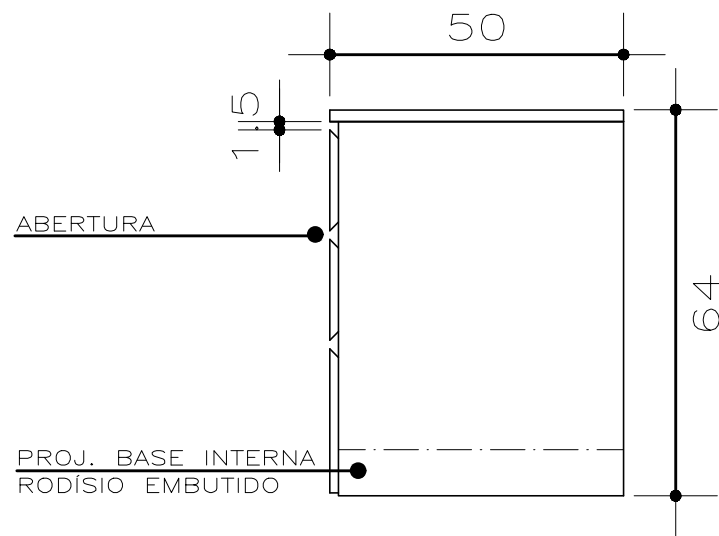


GAVETEIRO 1/12.5

VISTA LATERAL

MDF: BRANCO DIAMANTE ESSENCIAL DURATEX
ABERTURA CAVA
PROF.: 55 cm


APTO 202

HOME OFFICE - DET. MOBILIARIO

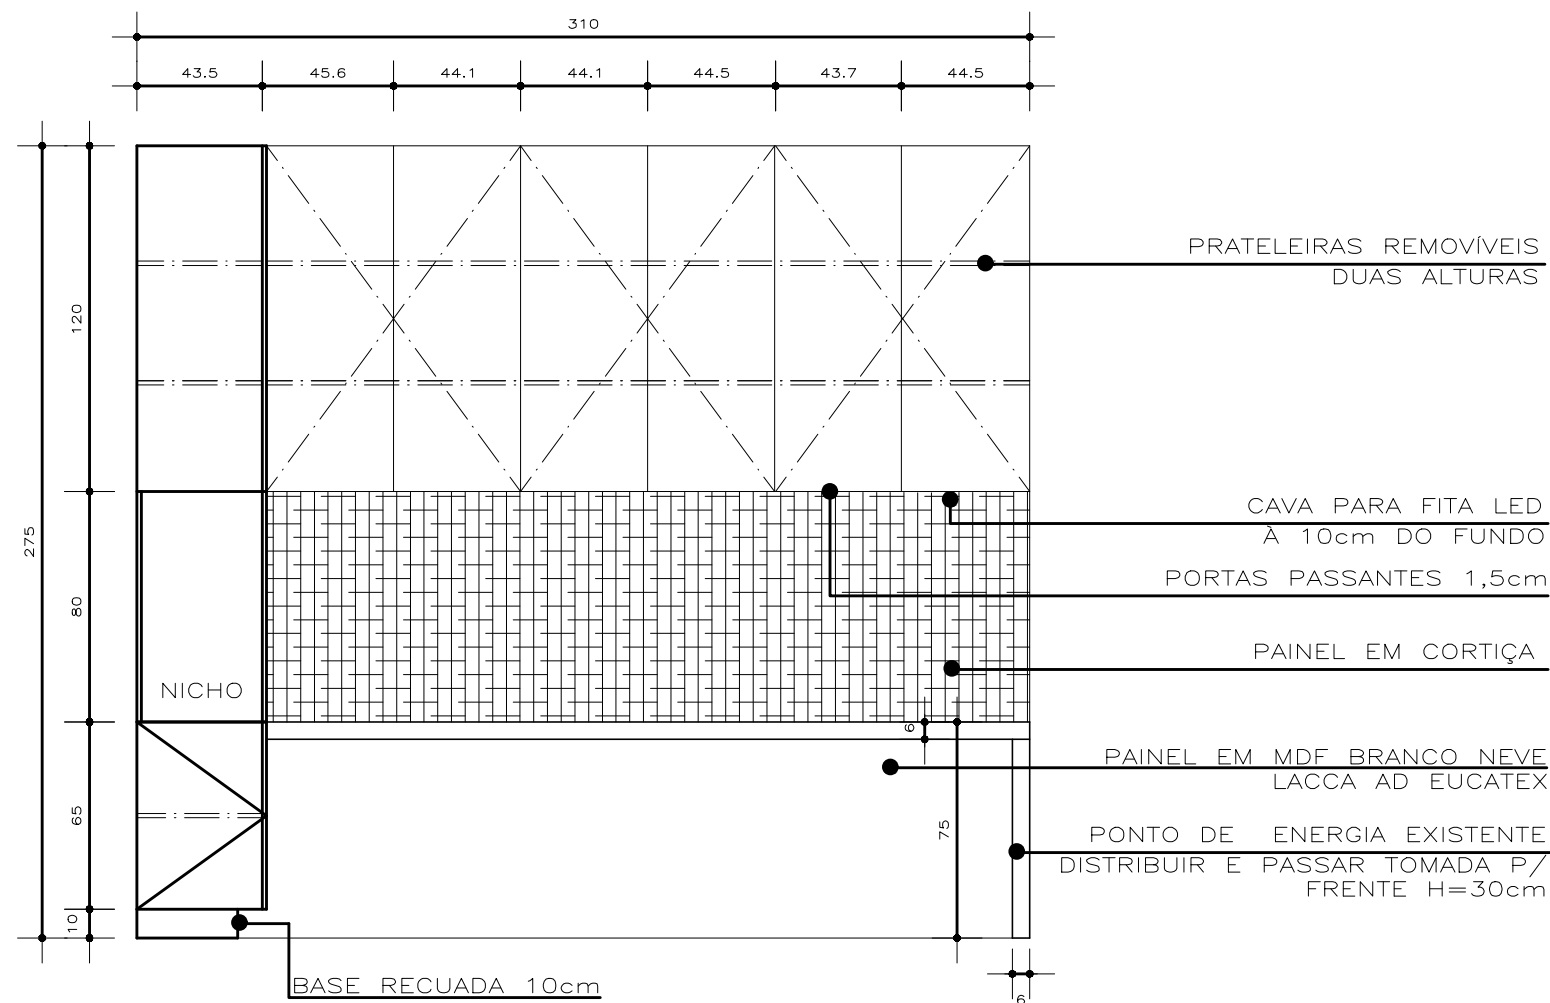

VISTA 01 1/25

MDF: MDF BRANCO NEVE LACCA AD EUCATEX
OBS: SEM TAMPONAMENTO

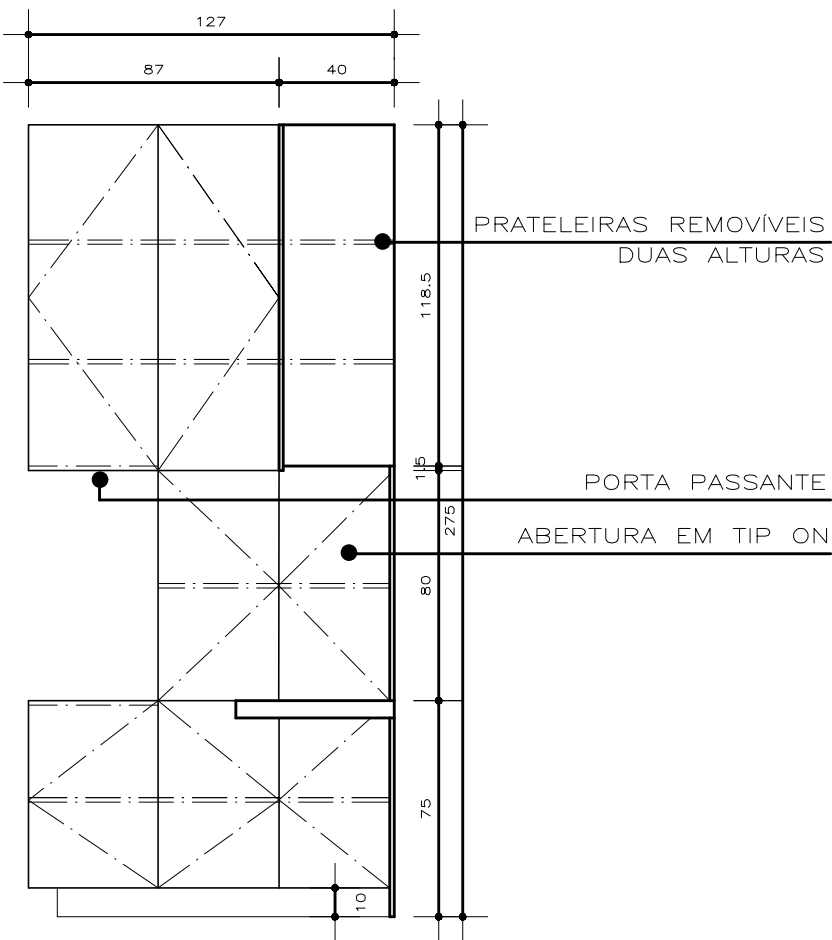


VISTA 02 1/25

MDF: MDF BRANCO NEVE LACCA AD EUCATEX
OBS: SEM TAMPONAMENTO

APTO 202


HOME OFFICE - DET. MOBILIARIO

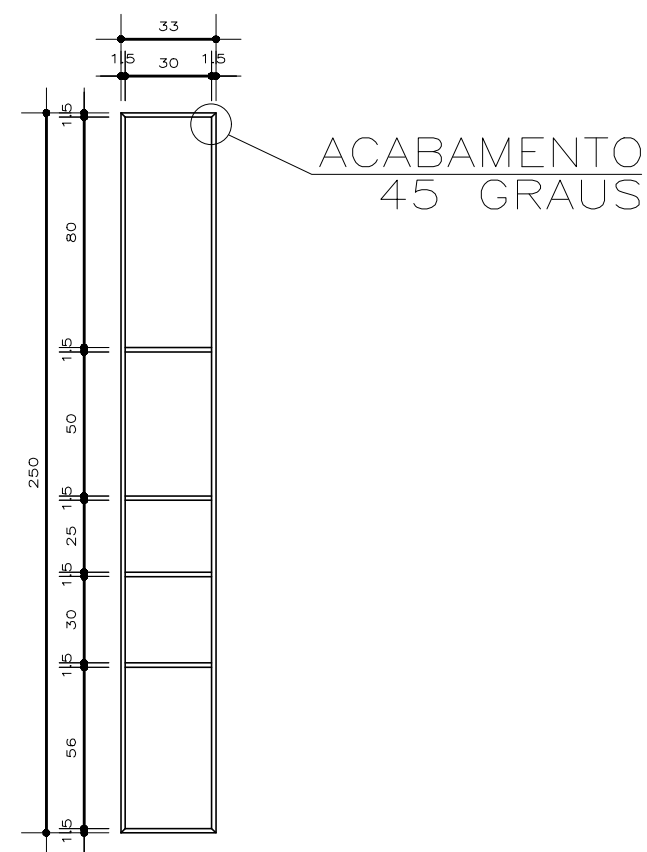

NICH0 01 1/25
VISTA FRONTAL EXTERNA

MDF: MDF BRANCO NEVE LACCA AD EUCATEX
PROF. TOTAL: 25cm


*INSTALAÇÃO FACEANDO A LAJE

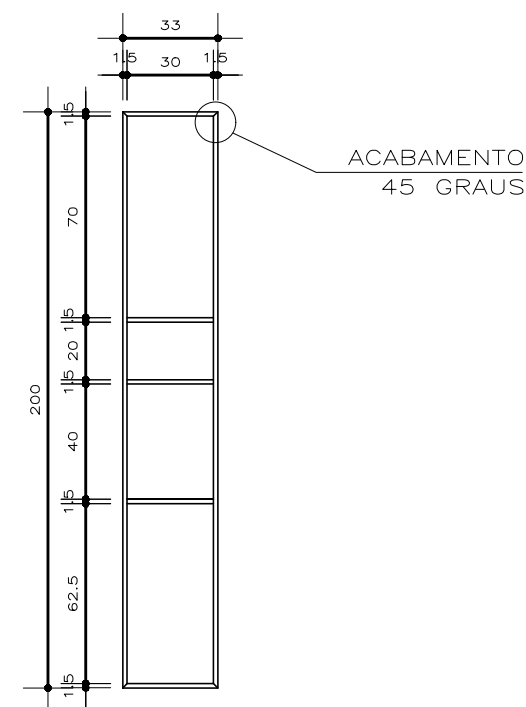

NICH0 02 1/25
VISTA FRONTAL EXTERNA

MDF: MDF BRANCO NEVE LACCA AD EUCATEX
PROF. TOTAL: 25cm

*INSTALAÇÃO FACEANDO A LAJE

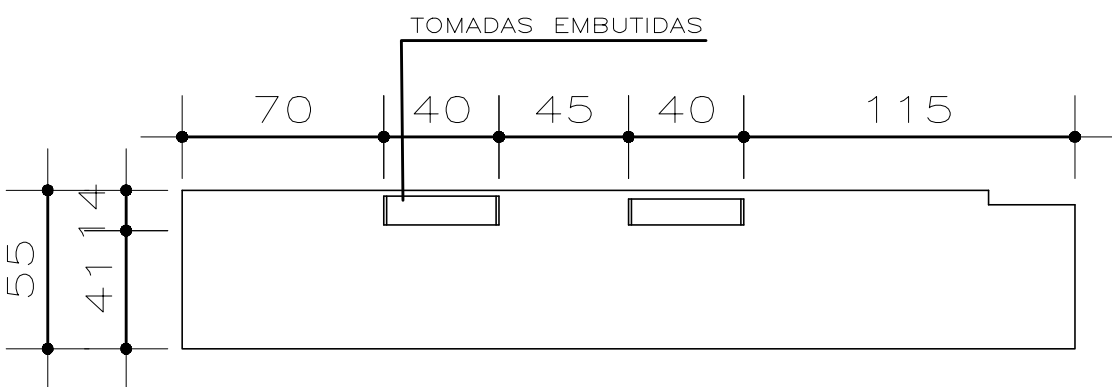

TAMPO BANCADA HOME OFFICE 1/25
VISTA SUPERIOR


APTO 202

QUARTO HOSPEDES - PERSPECTIVAS




APTO 202

QUARTO HOSPEDES - LAYOUT

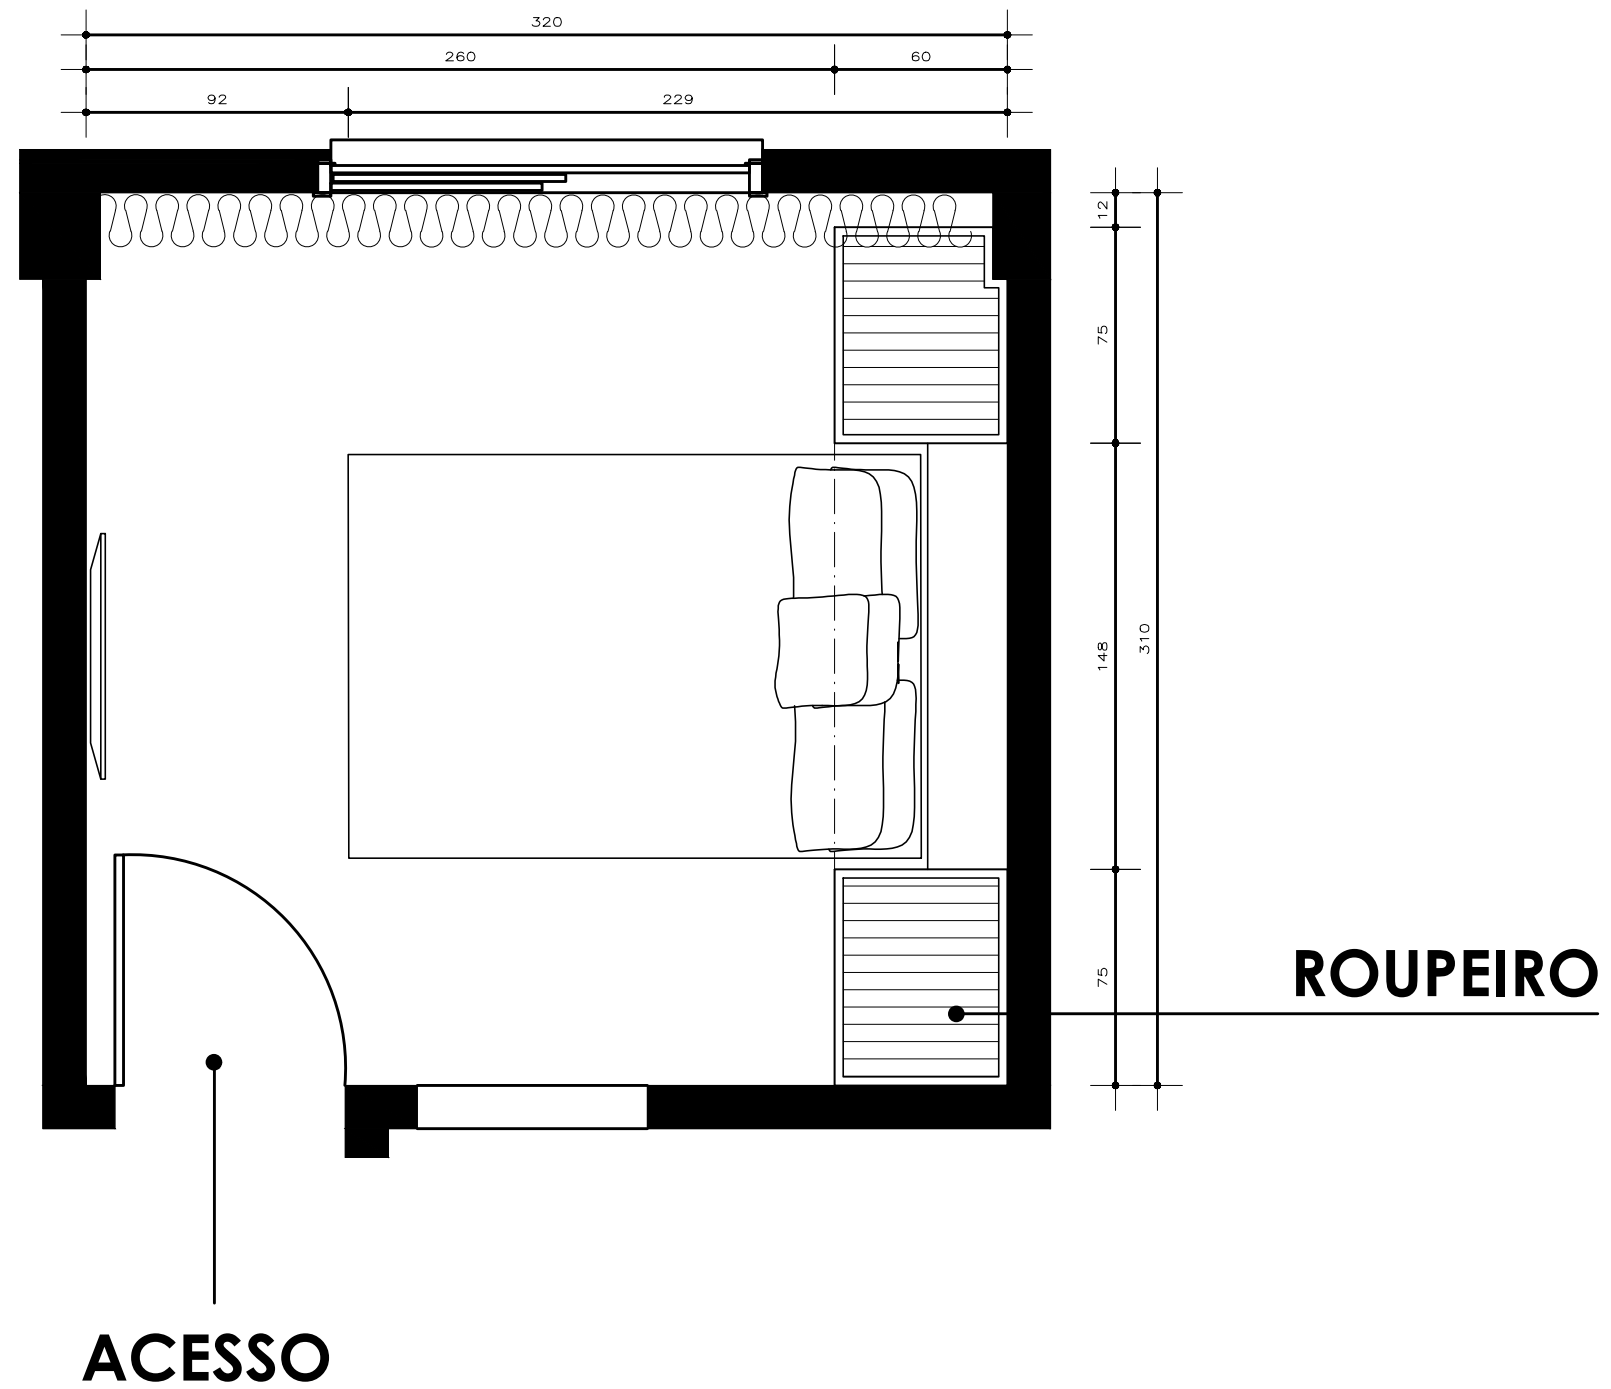

APTO 202

QUARTO HOSPEDES - DET. MOBILIARIO

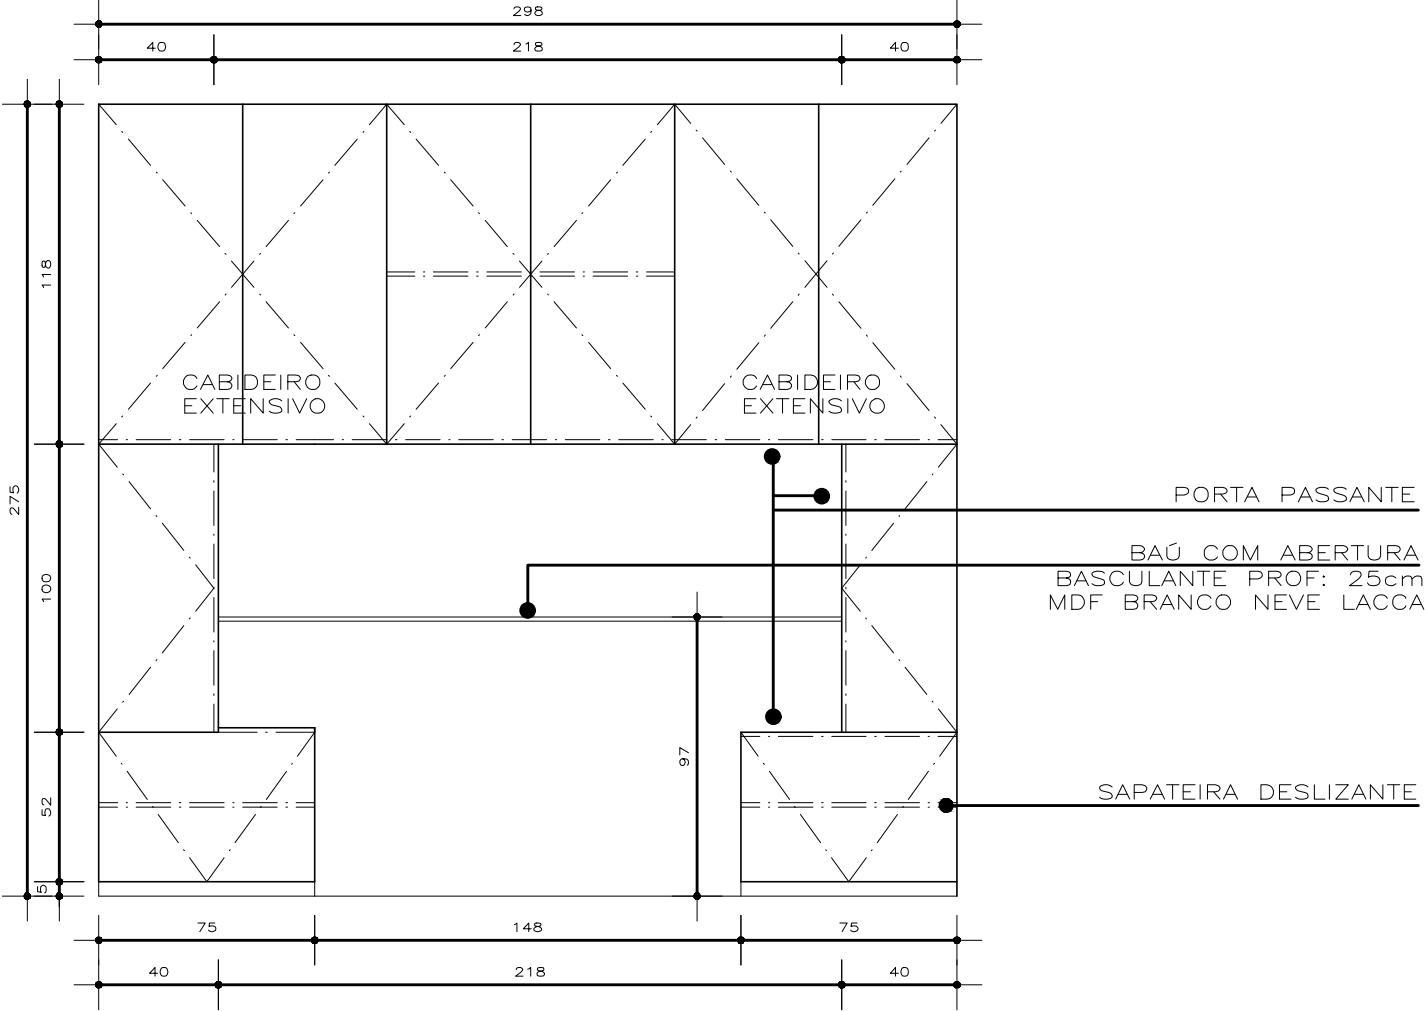

ROUPEIRO 1/25
VISTA FRONTAL EXTERNA

MDF EXTERNO: VERDAS GREENPLAC
INTERIOR: MDF BRANCO
ABERTURA: PORTA PASSANTE 1,5cm
CORREDIÇAS: TELESCÓPICAS HAFELE
PROF. TOTAL: 65 cm


APTO 202

BANHO SOCIAL - PERSPECTIVA




APTO 202

BANHO SOCIAL - LAY OUT E DET. MOBILIARIO

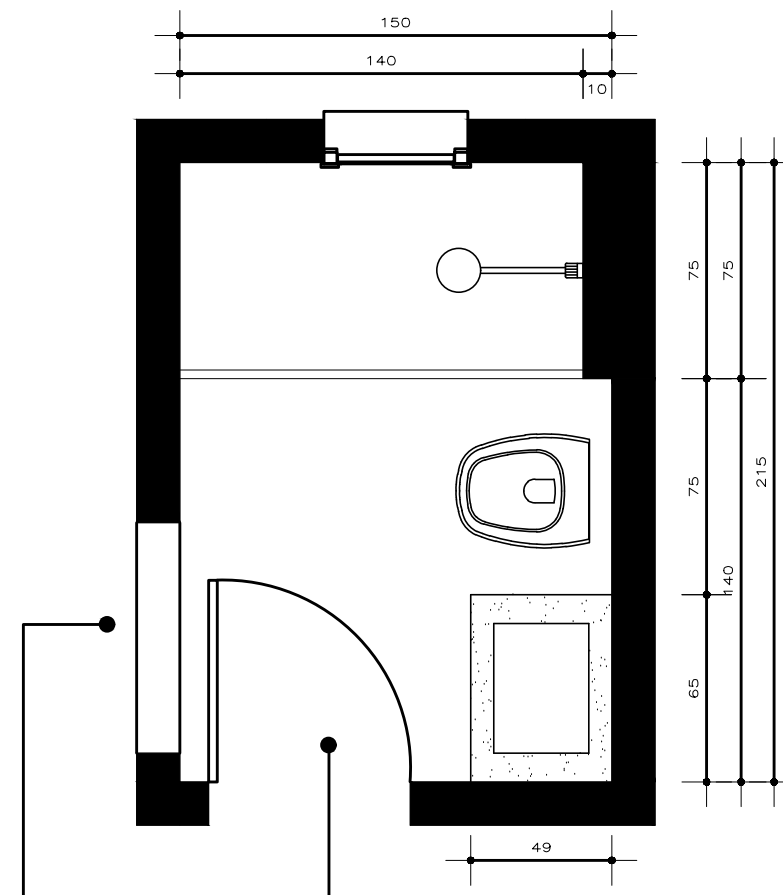


ACESSO

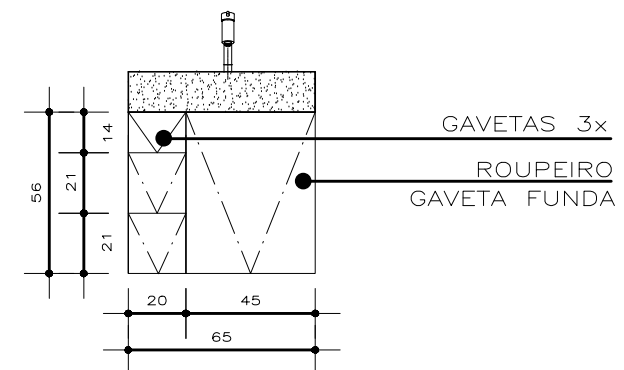


OBSERVAÇÕES IMPORTANTES:

TODOS OS PONTOS A DEFINIR ALTURA COM A ARQUITETA.
NÃO É NECESSÁRIO DEIXAR CAIXA DE PASSAGEM PARA PONTOS NAS PAREDES E QUALQUER DÚVIDA ENTRAR EM CONTATO COM A RESPONSÁVEL. ANTES DE EXECUTAR QUALQUER PONTO ELÉTRICO OU INSTALAÇÃO DE LUMINÁRIAS PARA CORTE E INSTALAÇÃO DOS PERFIS, FAVOR OLHAR O MANUAL DE INSTRUÇÃO - NÃO CORTE O GESSO SEM ANTES VERIFICAR E ENTENDER O ESQUEMA DE INSTALAÇÃO .

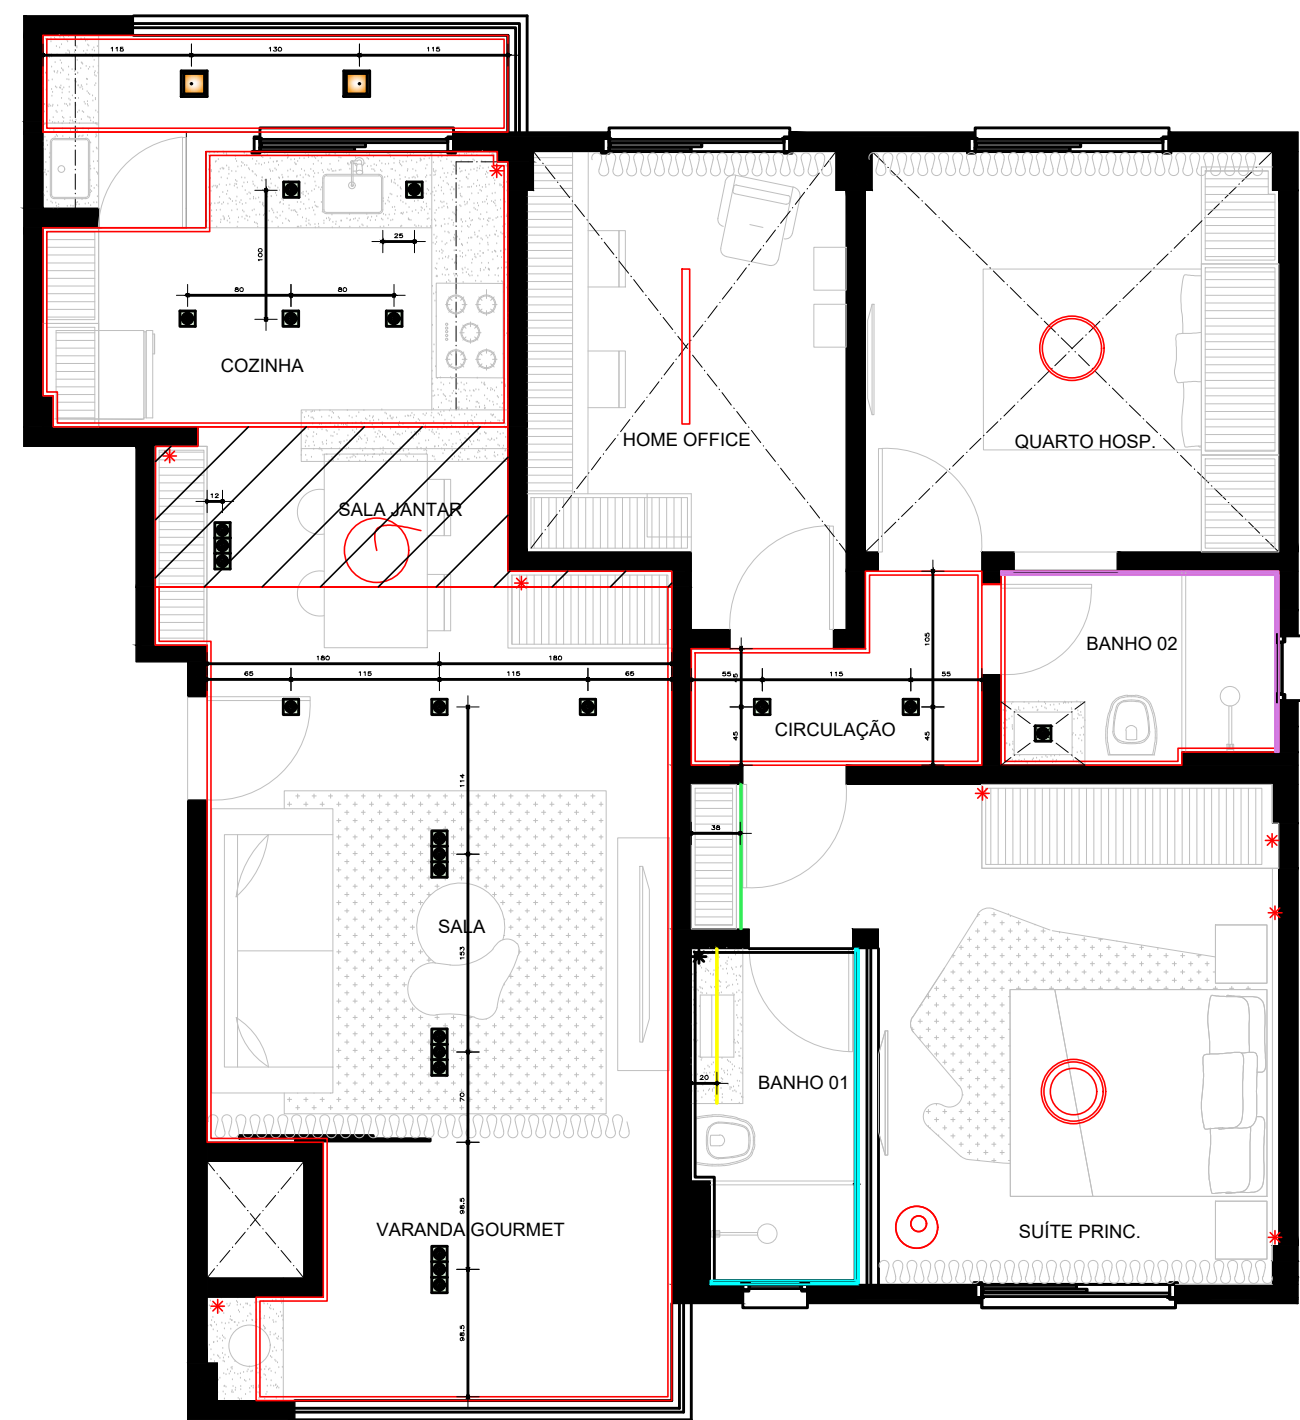

PLANTA BAIXA
LUMINOTÉCNICO
ESCALA 1:50

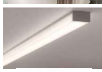LEGENDA LUMINOTÉCNICA				
	SIMBOLOGIA	QTD.	DESCRIÇÃO	IMAGEM
EMBUTIDO		11	MINI EMB. 1 FOCO 30° 2W 150LM BIV 2700K / TODO BRANCO	
		4	MINI EMB 3FOCOS 30° 6W 450LM BIV 2700K / TODO BRANCO	
		2	PAINEL LED QUADRADO EMBUTIDO 3000K / 17CM	
		1,2M	PERFIL EMBUTIR SLIM 20W 3000K Obs.: Instalar após fixação do armário	
		3M	FITA NEON 220V 3000K Obs.: Instalar dentro da junta de dilatação	
	3M	FITA NEON 220V 3000K Obs.: Instalar dentro da junta de dilatação		
SOBREPOR		1	LANTERNA P - CRISTIANA BERTOLUCCI Obs: instalação após posicionamento da mesa consultar profissional	
		1	PAINEL DE LED REDONDO SOB. 3000K / D= 30cm	
		1	PENDENTE CANDELABRO Obs: instalação após posicionamento da cama/ consultar profissional	
		1	LUM DE SOB RET 120CM 32W 3600LM BIV / 3000K	
		1,1M	PERFIL SOBEPOR SLIM 20W 3000K Obs.: Instalar após fixação do armário	
PISO		1	LUMINÁRIA DE PISO ANGULAR H=153/ D=26,5 COR GLOBO: BRANCO FOSCO COR ESTRUTURA: OCRE METÁLICO	
OBSERVAÇÃO:				
		ÁREAS COM GESSO (JUNTA DE DILATAÇÃO DE 3cm)		
		ÁREAS COM MAIOR REBAIXAMENTO DE GESSO (SEM JUNTA DE DILATAÇÃO)		
		PONTO ESPERA EFEITO LED		
FAVOR CONFERIR MEDIDAS NO LOCAL ANTES DA EXECUÇÃO DO PROJETO. EM CASO DE DÚVIDAS, ENTRAR EM CONTATO COM A PROFISSIONAL. SÓ EXECUTAR COM OS MATERIAIS ESPECIFICADOS. EM CASO DE MODIFICAÇÃO, CONSULTAR A PROFISSIONAL. PARA ARANDELAS E BALIZADORES DE PAREDE DE SOBREPOR, DEIXAR APENAS RABICHO (NÃO DEIXAR CAIXA DE PASSAGEM).				