




Elevação 1
ESC 1:125

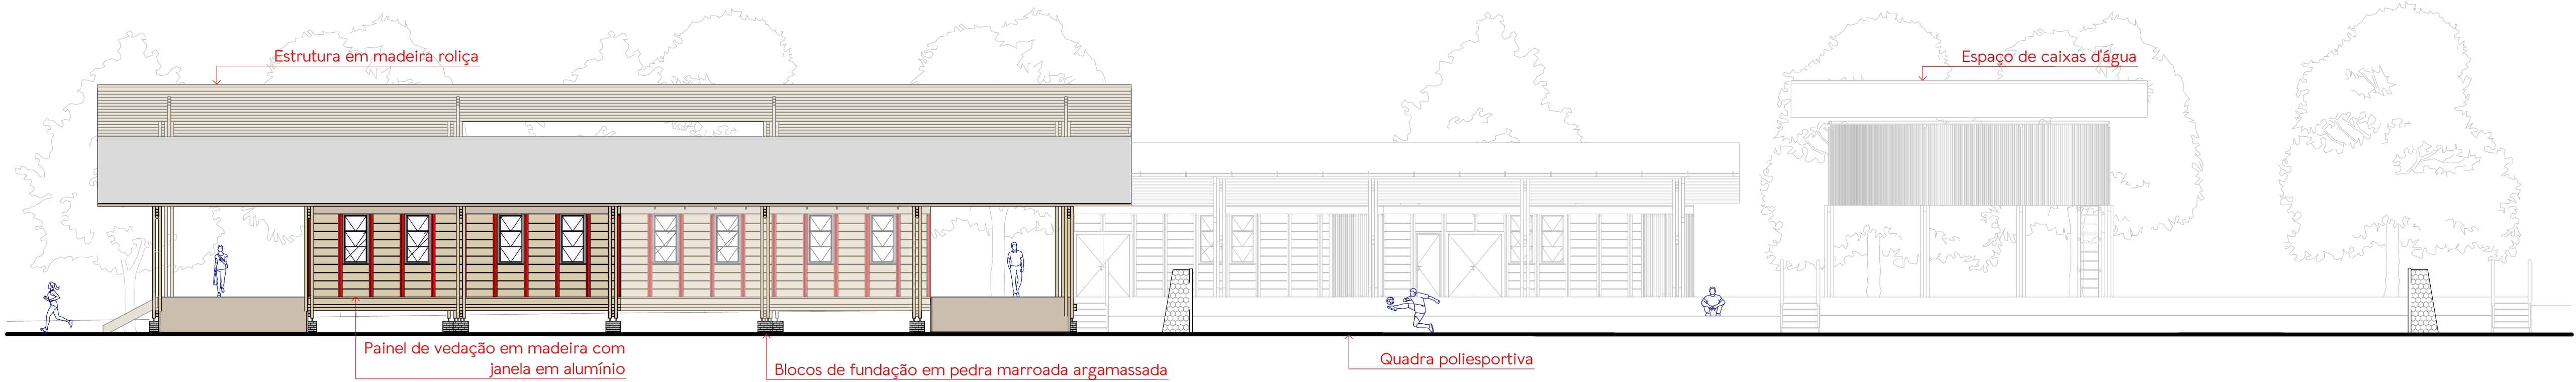

Elevação 2
ESC 1:125

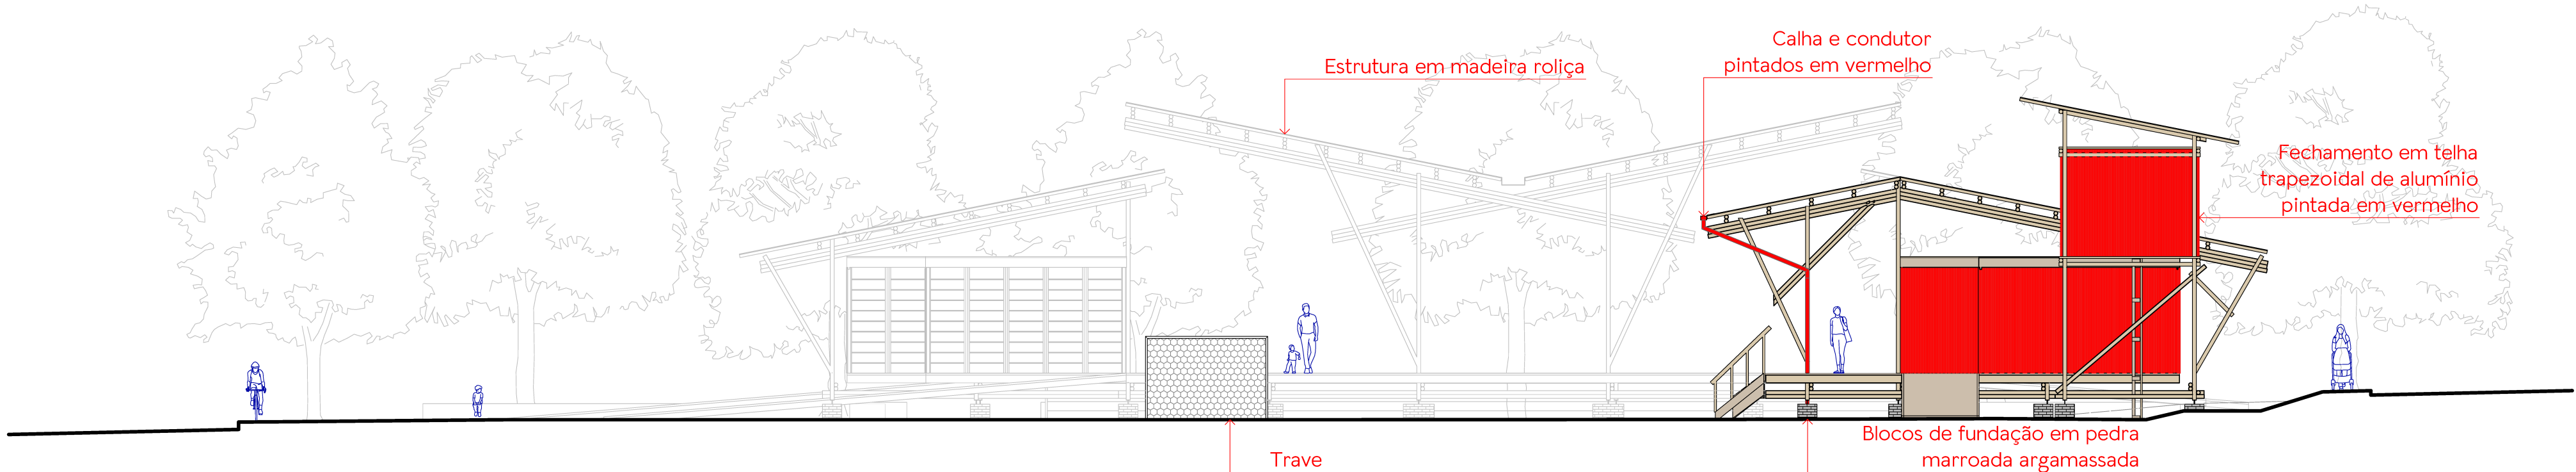

Elevação 3
ESC 1:125

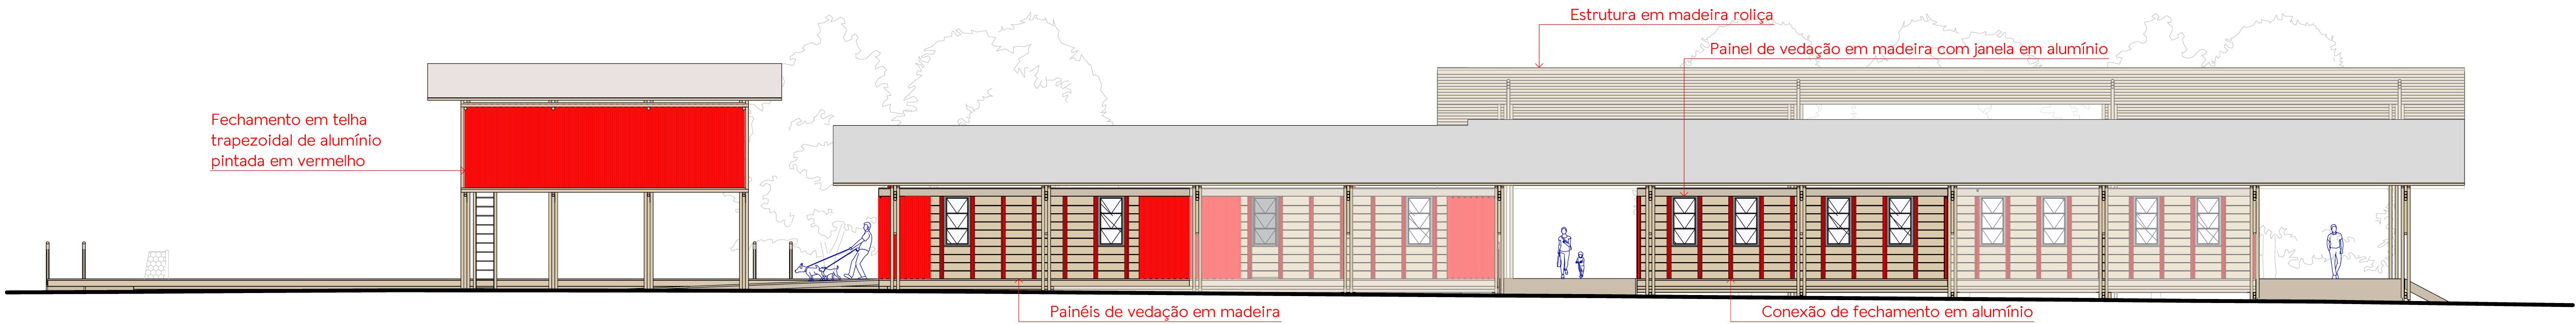

Elevação 4
ESC 1:125