


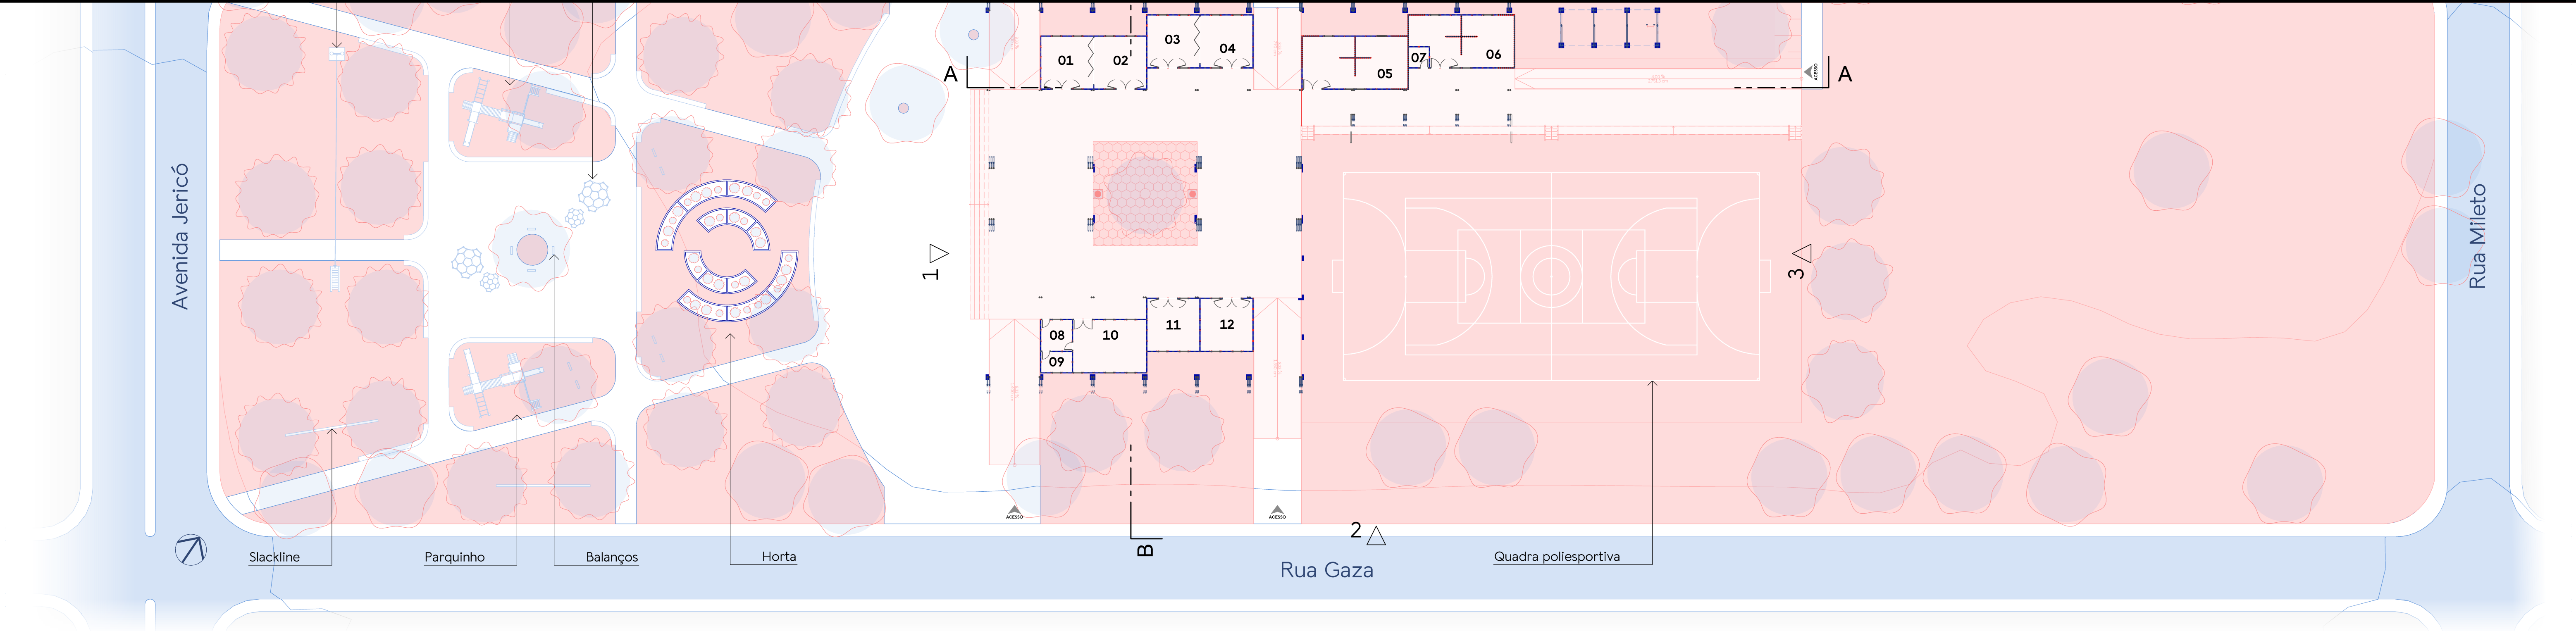

Implantação
ESC 1:300

_a proposta


Propõe-se, neste trabalho, um projeto para desmontagem (PpD), produção fundamental para promover e reproduzir a economia circular no contexto atual, em que a emergência climática assola o planeta e tem a construção civil como grande agente. Nesse sentido, surge a proposta de um PpD para o centro comunitário Viver, Aprender, Evoluir, um projeto social já existente, que atende aproximadamente 100 crianças e adolescentes do bairro Jardim Canaã, oferecendo atividades educativas e esportivas, cursos profissionalizantes. Assim, é um espaço fundamental para o desenvolvimento do bairro Jardim Canaã, onde são desenvolvidas atividades educativas, de lazer, e de cultivo da natureza.

_localização

O terreno selecionado para o desenvolvimento da proposta está localizado em uma área do Jardim Canaã já consolidada, na avenida Jericó, entre as ruas Betel e Gaza. De acordo com a lei complementar nº 525/2011, que versa sobre o zoneamento do uso e ocupação do solo do município de Uberlândia, o terreno, de uso institucional, é considerado pertencente ao Setor de Vias Coletoras (SVC), uma vez que está adjacente a uma, a avenida Jericó.

A área total do terreno é de aproximadamente 536 m². Atualmente, ele é ocupado por um campo de futebol improvisado, sem pavimentação, com piso em terra batida e duas traves de ferro, localizado mais ao centro. Este espaço já existente serviu de referência inicial para o desenvolvimento da proposta, para que a área se mantivesse. Logo, considerando a localização quase central da quadra e a grande área do terreno, decidiu-se limitar a área de intervenção de forma a manter uma implantação funcional e de tamanho adequado, sem compactar demais o programa nem espalhá-lo e "diluí-lo" demais pelo terreno. Como o espaço é de uso institucional, acredita-se que a outra porção venha a ser utilizada, no futuro, para abrigar outros equipamentos de uso coletivo, ainda necessários ao bairro e que podem dialogar com o projeto, como uma creche.

quadro de áreas		
n°	nome	área(m²)
01	Sala Multiuso 1	25,1
02	Sala Multiuso 2	25,1
03	Sala Multiuso 3	25,1
04	Sala Multiuso 4	25,1
05	Vestiário Fem.	50,7
06	Vestiário Masc.	46,5
07	DML	3,8
08	Despensa molhada	8,8
09	Despensa seca	5,8
10	Cozinha	35,3
11	Almoxarifado	25,1
12	Administração	25,1
		301,5 m²

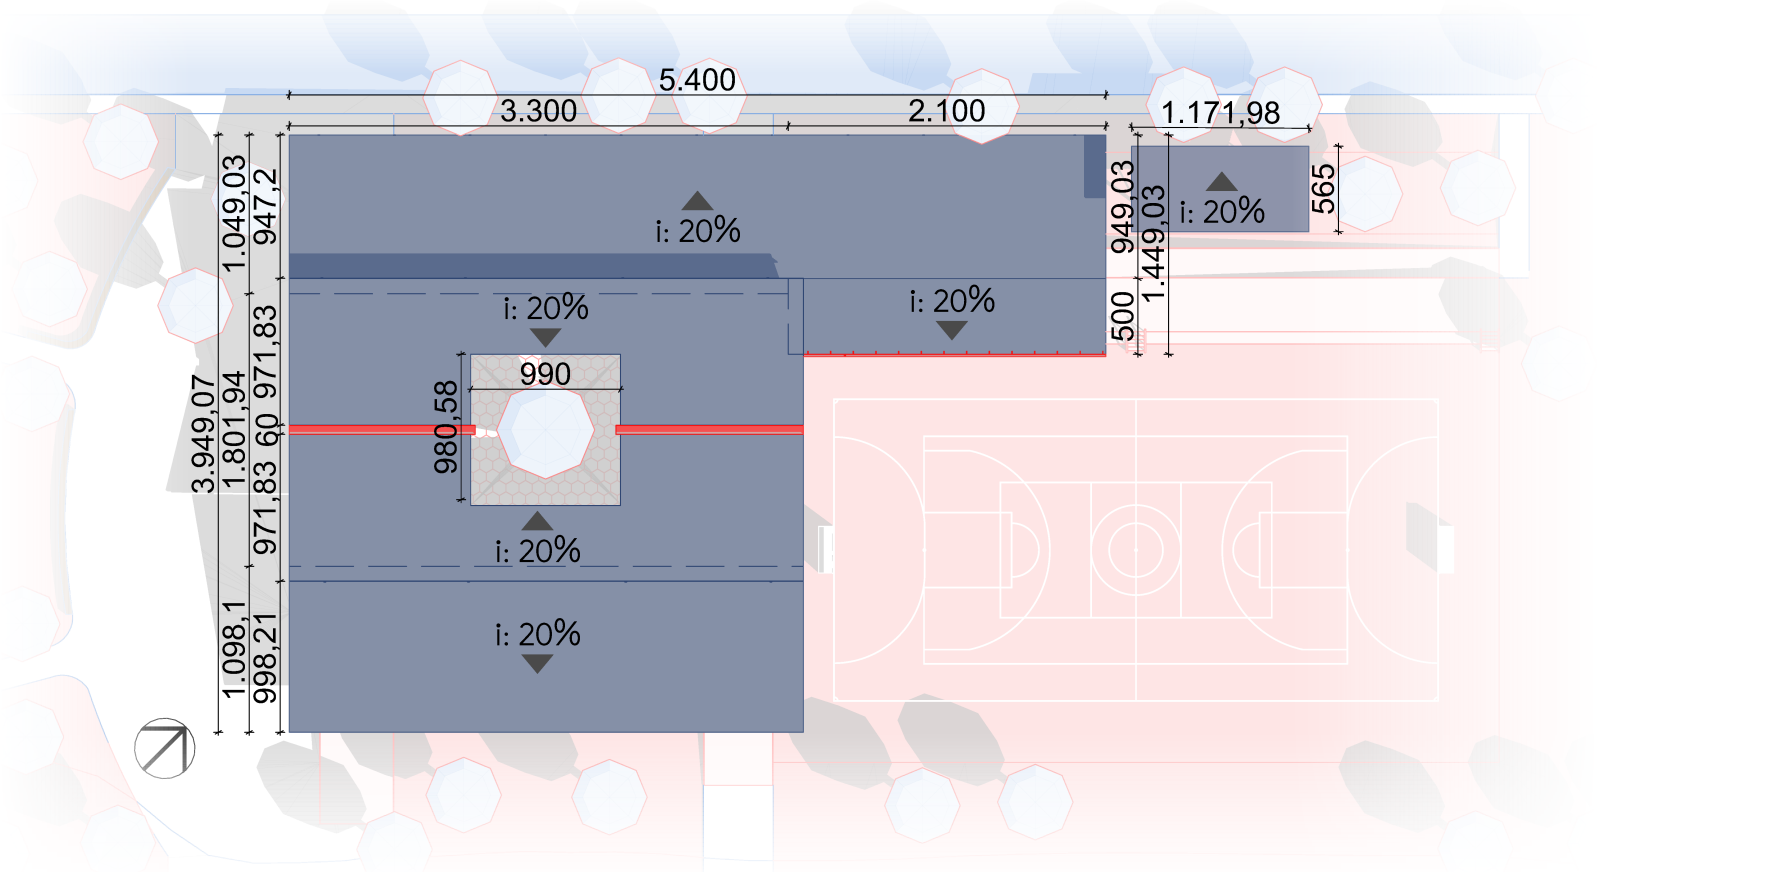

Planta de cobertura
ESC 1:500

