


Detalhamento

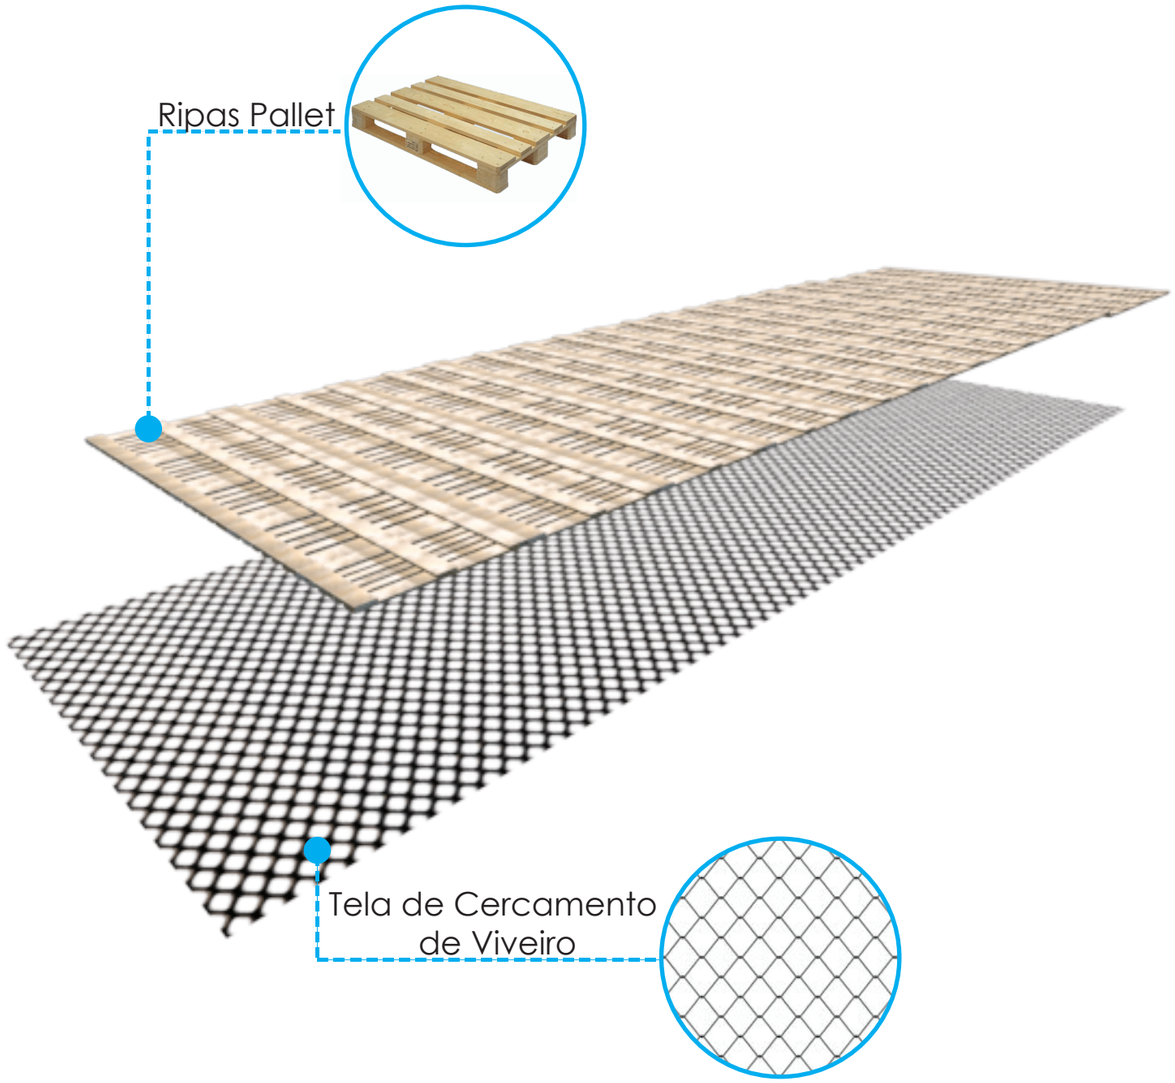

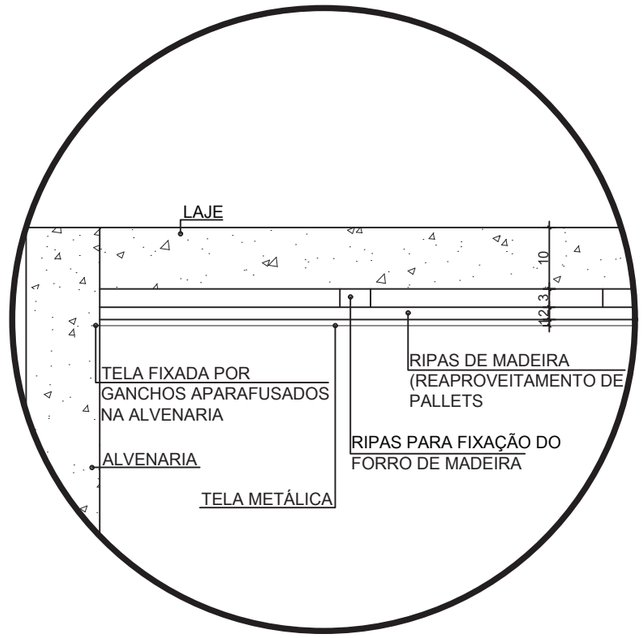

DETALHAMENTO
ESC. 1:10

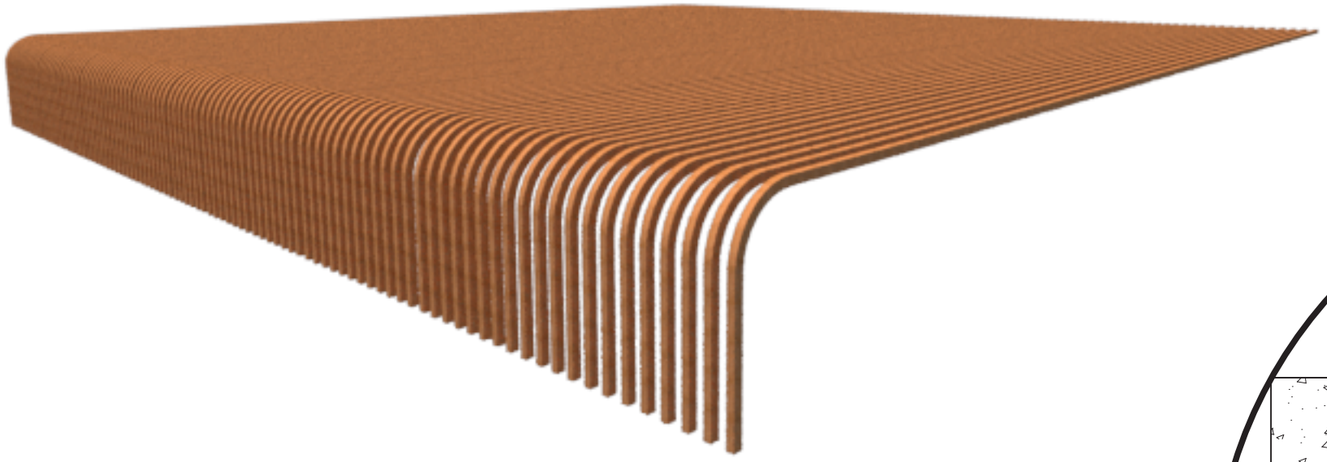




Placa Compensado




Lâmina de Madeira Cumaru

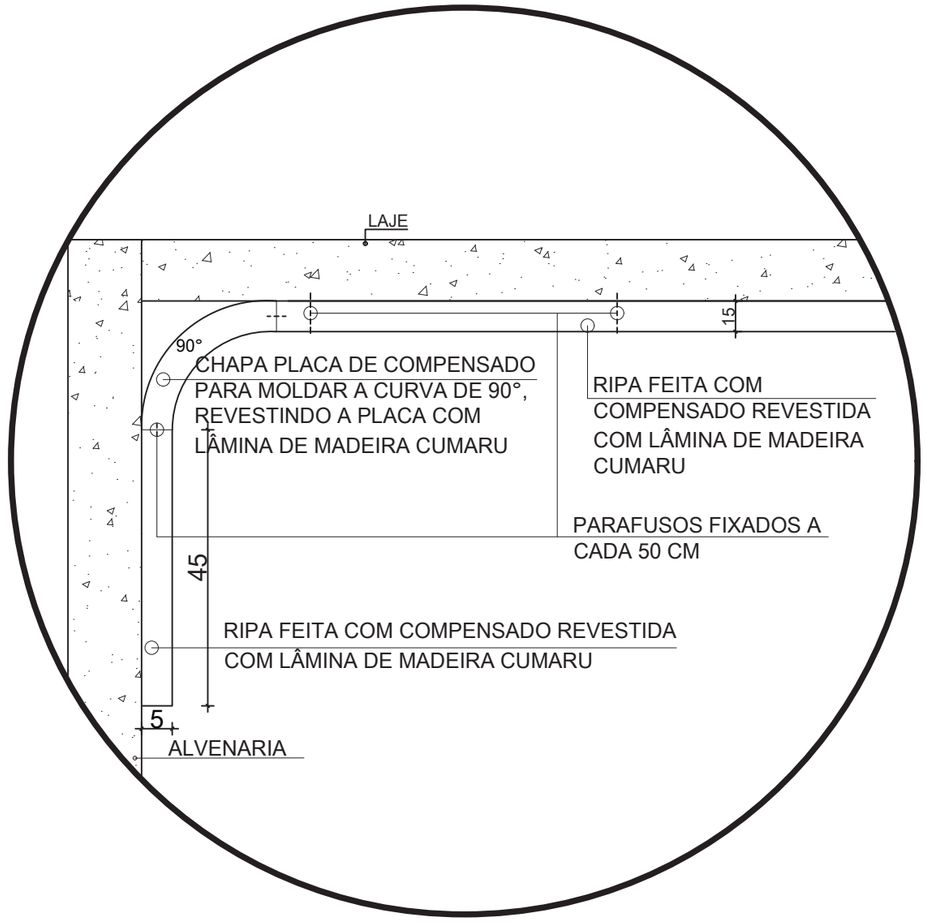


DETALHAMENTO
ESC. 1:10




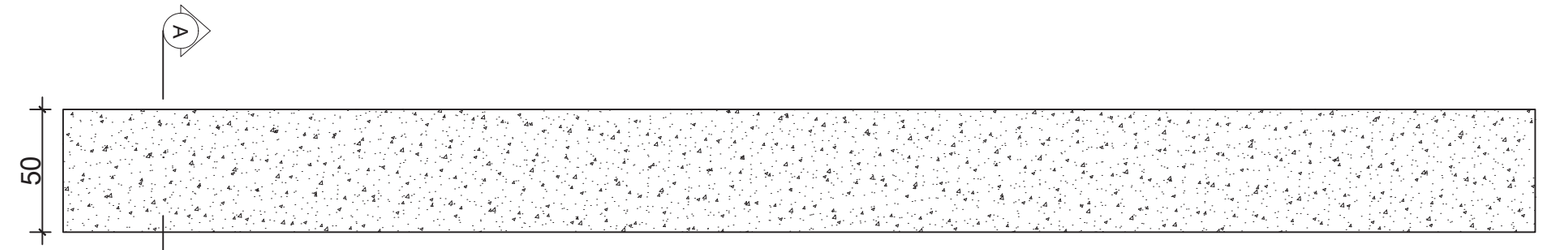


PLANTA
ESC. 1:25

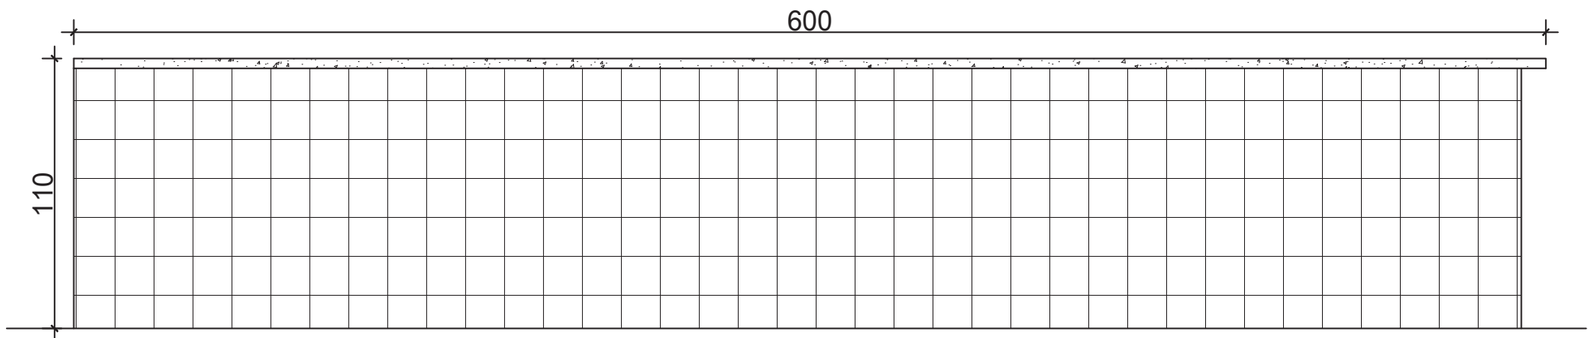

VISTA FRONTAL
ESC. 1:25

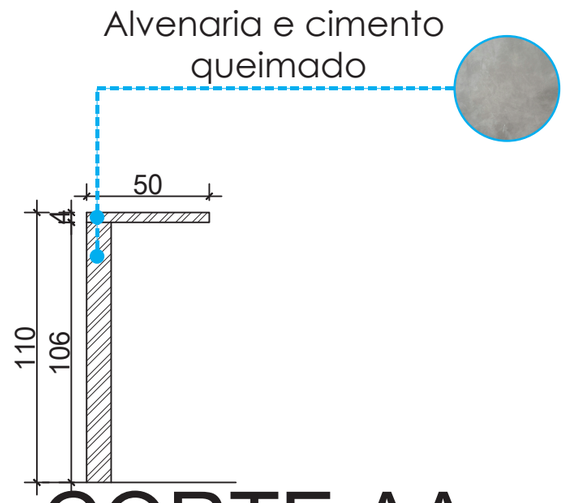


CORTE AA
ESC. 1:25

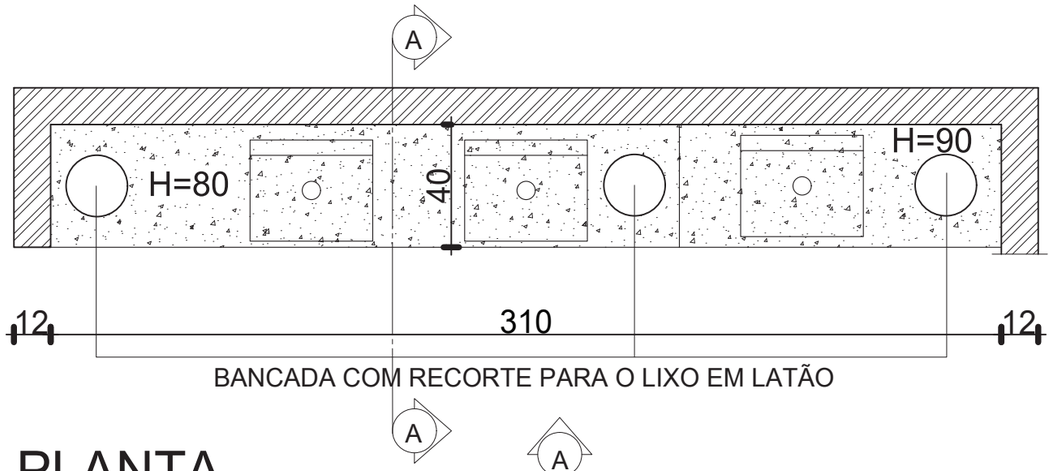


PLANTA

ESC. 1:20

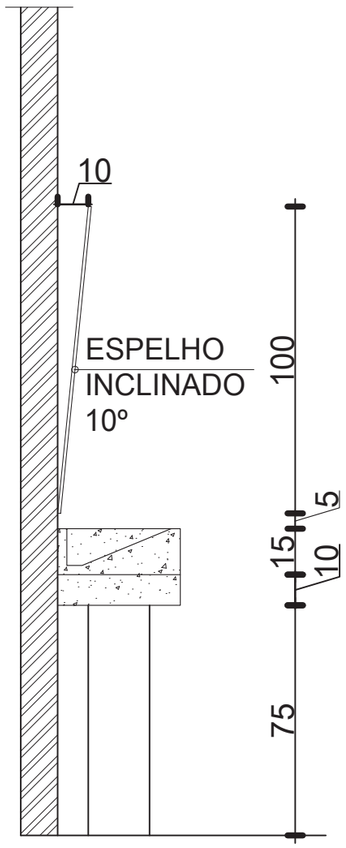


CORTE A

ESC. 1:20

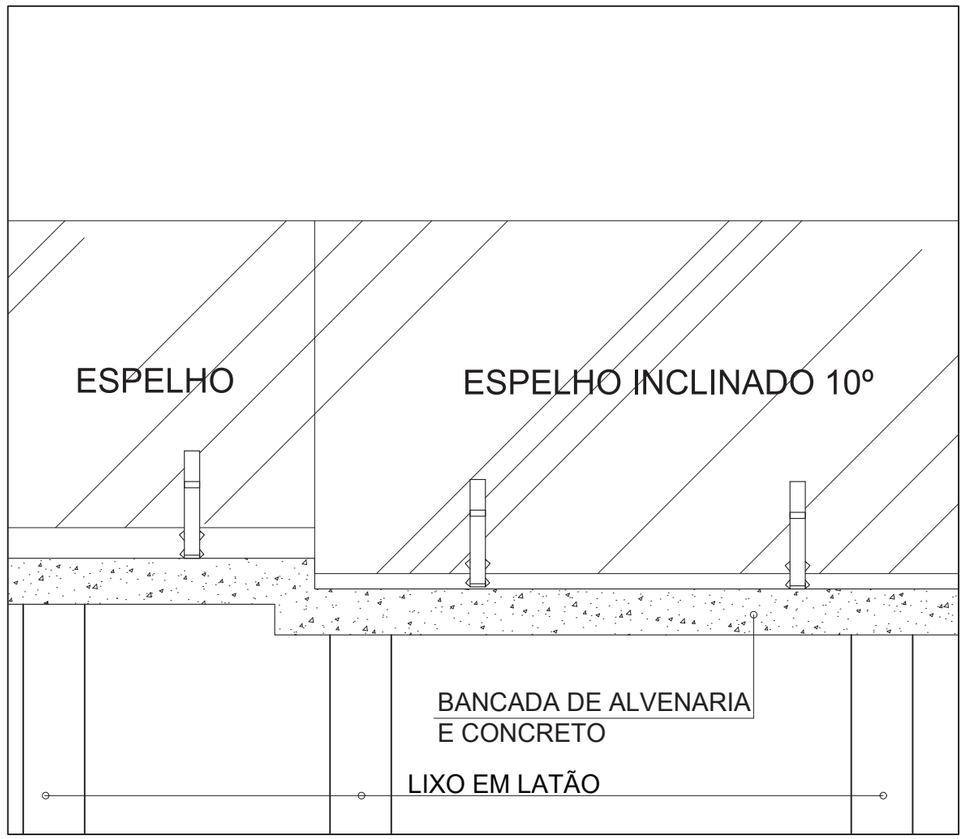


VISTA A

ESC. 1:20

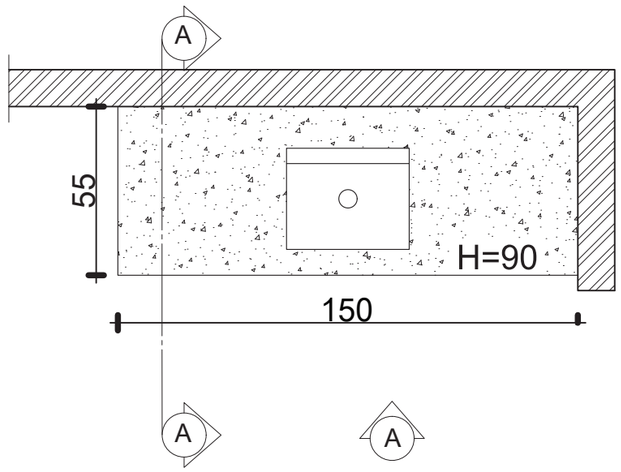


BANHEIRO FEM.

ESC. 1:20

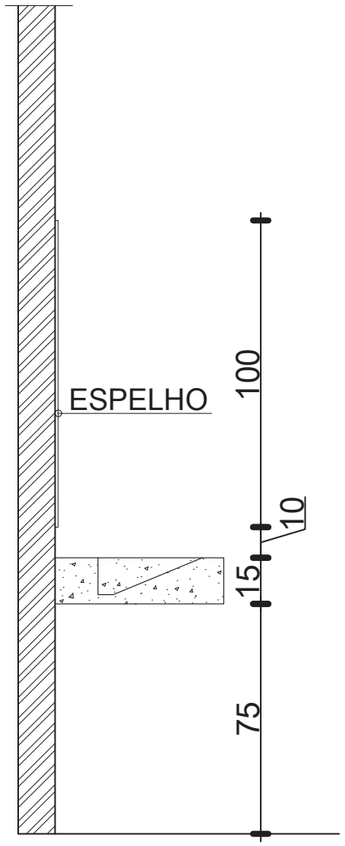


CORTE AA

ESC. 1:20

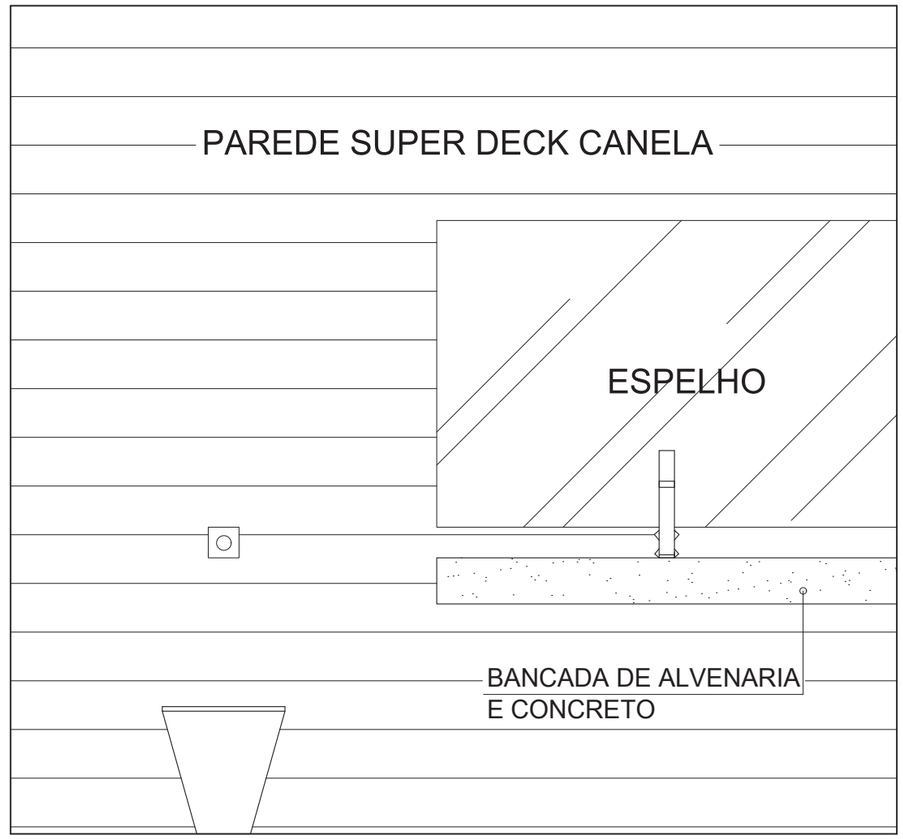


VISTA A


ESC. 1:20

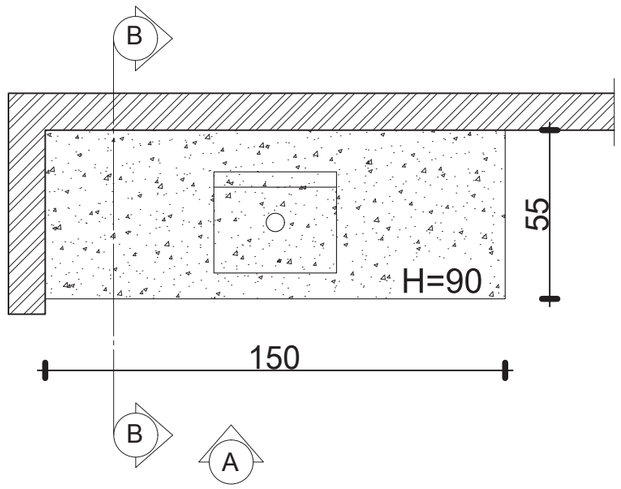


BANHEIRO MASC.
ESC. 1:20

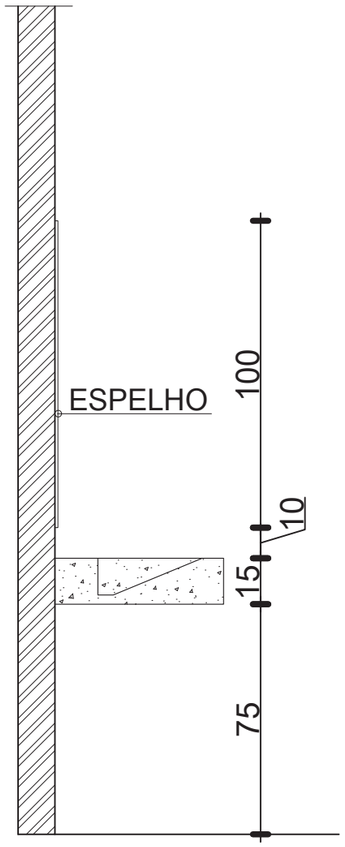

CORTE BB
ESC. 1:20

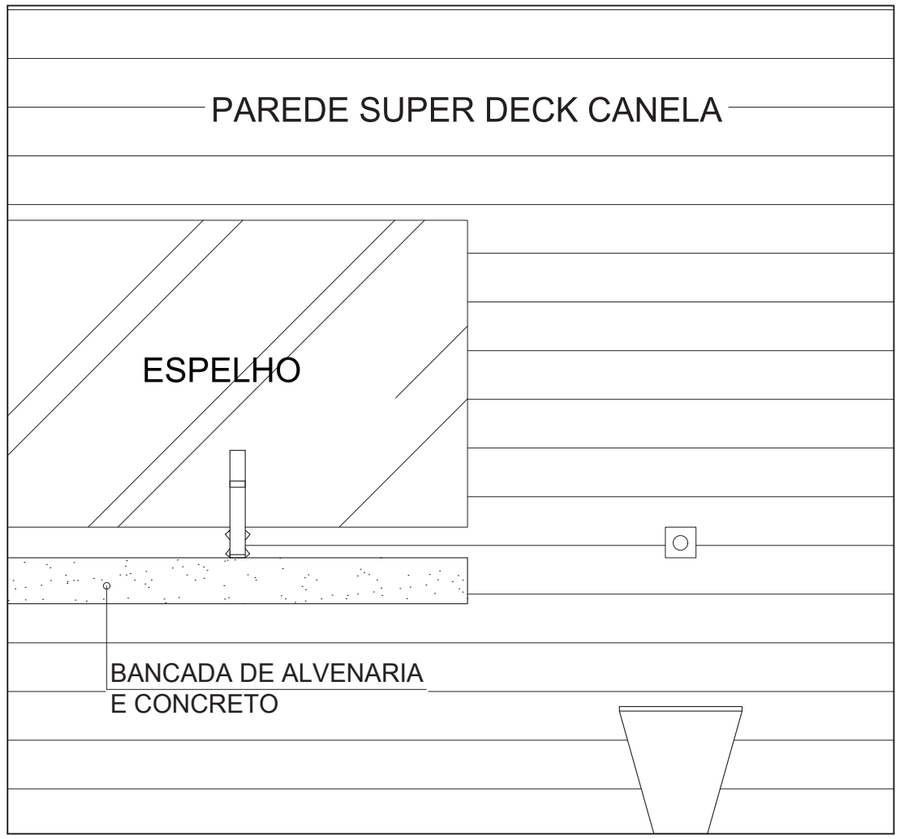


VISTA B
ESC. 1:20

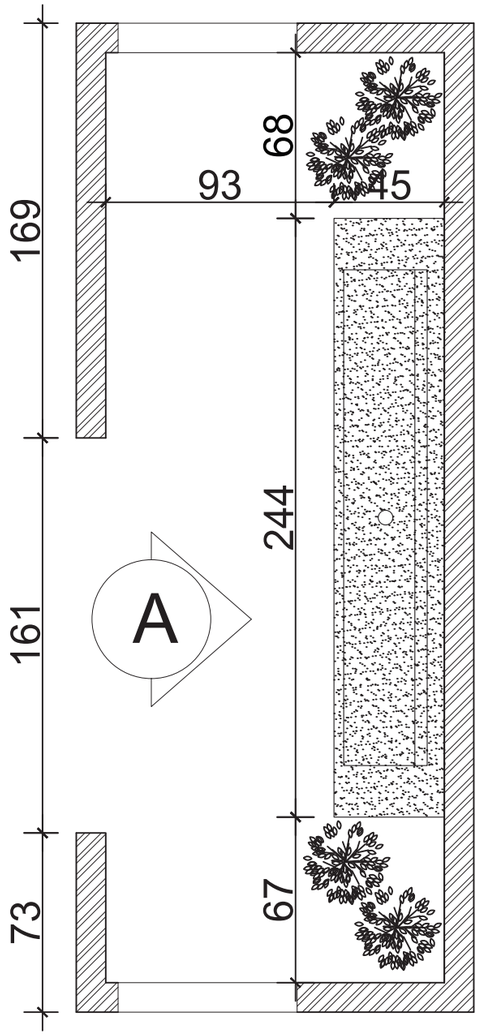

PLANTA LAVABO

ESC. 1:25

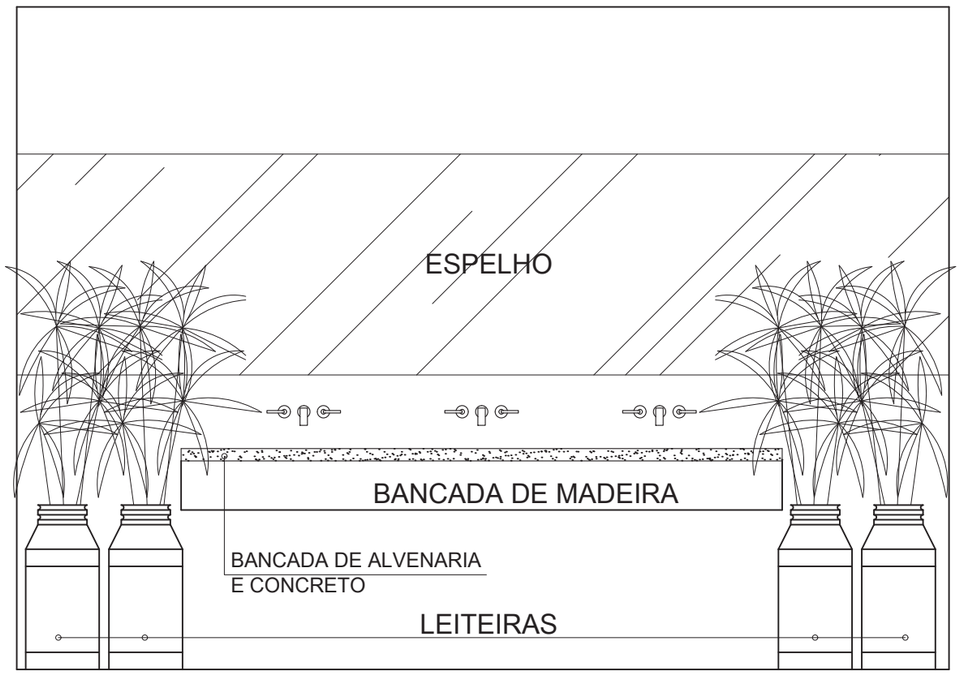

VISTA A

ESC. 1:20