
RUA ROOSEVELT

RUA DOS PERI


AVENIDA BRASIL

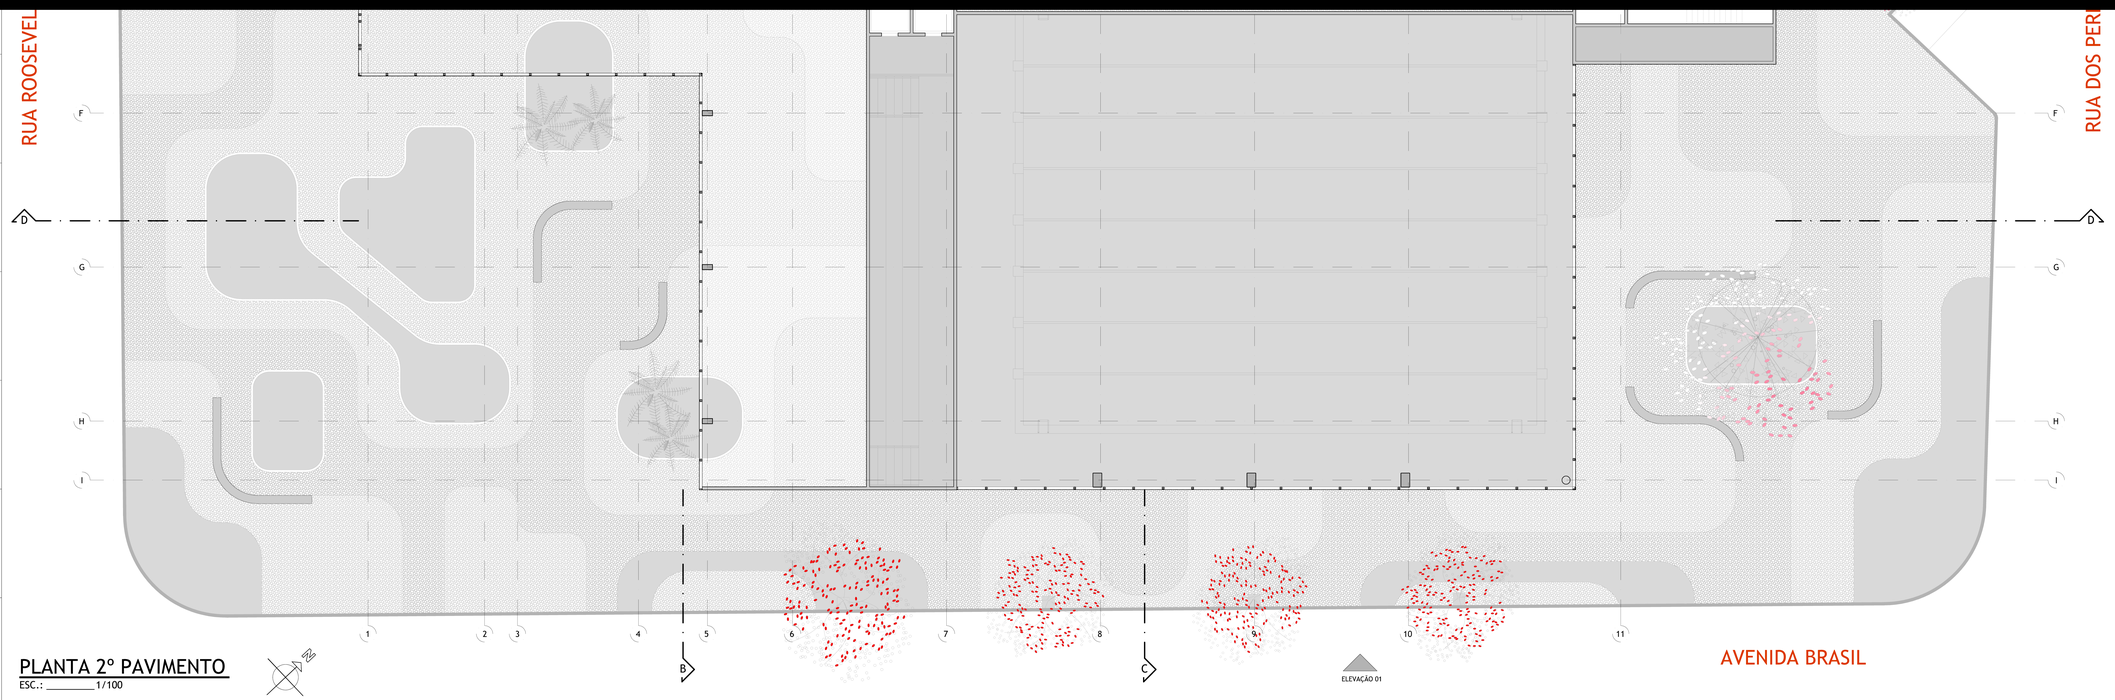

ELEVAÇÃO 01

PLANTA 2º PAVIMENTO

ESC.: _____1/100

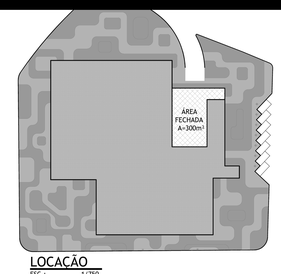

LOCAÇÃO

ESC.: _____1/750

QUADRO DE ÁREAS 1º PAVIMENTO	
TERRENO	7.400,00m²
CONSTRUÇÃO:	
A. FECHADA	300m²
A. COBERTA ABERTA	-
TOTAL	300m²
TAXA DE OCUPAÇÃO	-
ÍNDICE DE APROVEITAMENTO	-
A. PERMEÁVEL	-

RESUMO:	
TERRENO	7.400,00m²
CONSTRUÇÃO:	
A. FECHADA	8.534,30m²
A. COBERTA ABERTA	174,45m²
TOTAL	8.708,75 m²
TAXA DE OCUPAÇÃO (3.455,58m²)	46,69%
ÍNDICE DE APROVEITAMENTO	1,17
A. PERMEÁVEL (1.045,50m²)	14,12%

CENTRO_DE_ESPORTES_E_LAZER
UM_ESPAÇO_DE_DESENVOLVIMENTO_HUMANO

UNIVERSIDADE FEDERAL DE UBERLÂNDIA - TRABALHO FINAL DE GRADUAÇÃO

FOLHA_04/09

ANTEPROJETO
HENRIQUE_BORGES

1º_PAVIMENTO