PLANTA PAVIMENTO INFERIOR

N

ESCALA: 1:100

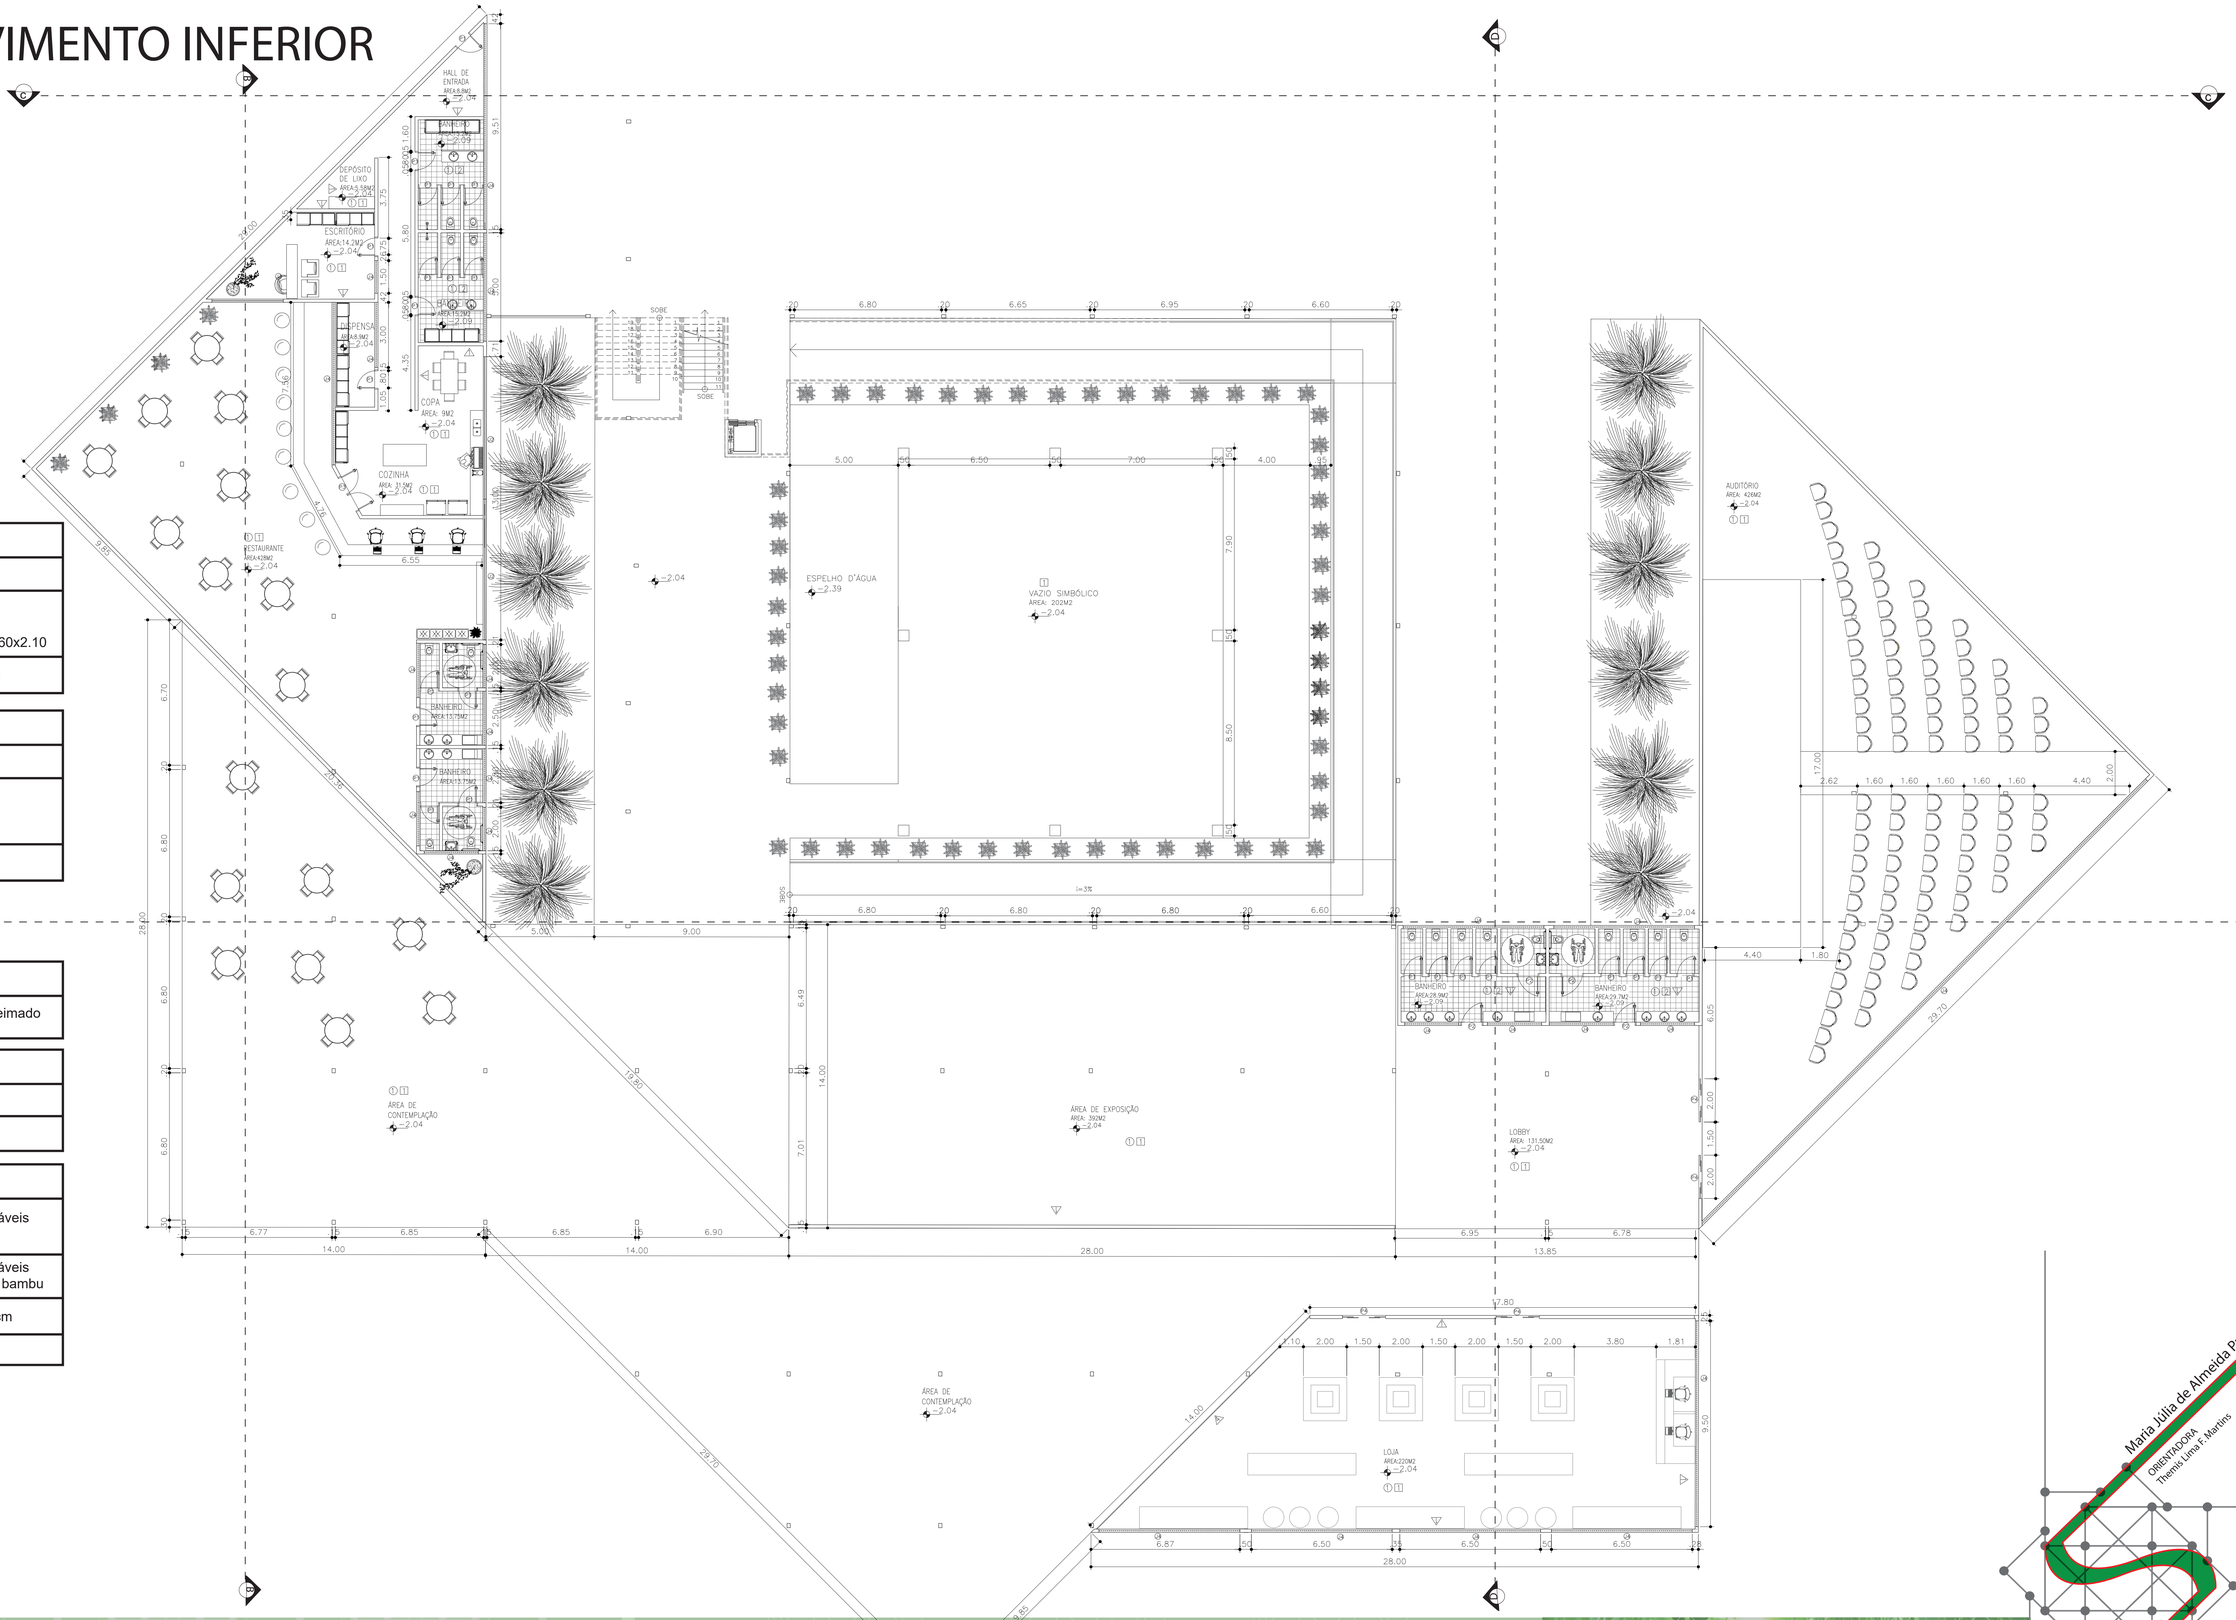

PORTAS
P1 Porta de madeira 0.80x2.10
P2 Porta de madeira 0.90x2.10
P3 Porta com folha dupla de madeira 1.60x2.10
P4 Porta de correr metal e vidro 2x2.10

JANELAS
J1 Abrir 4.50x1.80/1.10
J2 Abrir 6.50x1.80/1.
J3 Abrir 3.30x1.80/1.10
J4 Basculante 0.50x0.60/1.80

FORRO
1 Forro com acabamento de cimento queimado

PISO
1 Revestimento de cimento queimado
2 Piso cerâmico

PAREDE
1 Estrutura composta por tijolos sustentáveis Revestimento de cimento queimado
2 Estrutura composta por tijolos sustentáveis Revestimento de cimento queimado e bambu
3 Parede de bambu com diamêtro de 5cm
4 Parede de vidro

Maria Júlia de Almeida Paulino

ORIENTADORA
Themis Lima F. Martins

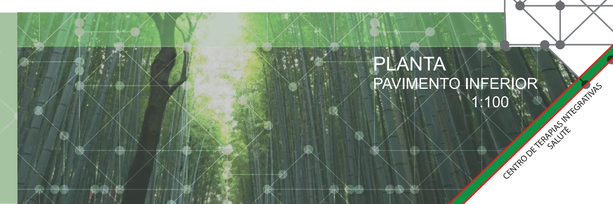

PLANTA
PAVIMENTO INFERIOR
1:100

CENTRO DE TERAPIAS INTEGRATIVAS SALUTÊ

CENTRO DE TERAPIAS INTEGRATIVAS SALUTÊ

Trabalho de Conclusão de Curso 2018

FAUeD - Faculdade de
Arquitetura e Urbanismo e Design
UNIVERSIDADE FEDERAL DE UBERLÂNDIA

PLANTA TÉRREO

N

ESCALA: 1:100

PORTAS
P1 Porta de madeira 0.80x2.10
P2 Porta de madeira 0.90x2.10
P3 Porta com folha dupla de madeira 1.60x2.10
P4 Porta de correr metal e vidro 2x2.10

JANELAS
J1 Abrir 4.50x1.80/1.10
J2 Abrir 6.50x1.80/1.
J3 Abrir 3.30x1.80/1.10
J4 Basculante 0.50x0.60/1.80

FORRO
1 Forro com acabamento de cimento queimado

PISO
1 Revestimento de cimento queimado
2 Piso cerâmico

PAREDE
1 Estrutura composta por tijolos sustentáveis Revestimento de cimento queimado
2 Estrutura composta por tijolos sustentáveis Revestimento de cimento queimado e bambu
3 Parede de bambu com diamêtro de 5cm
4 Parede de vidro

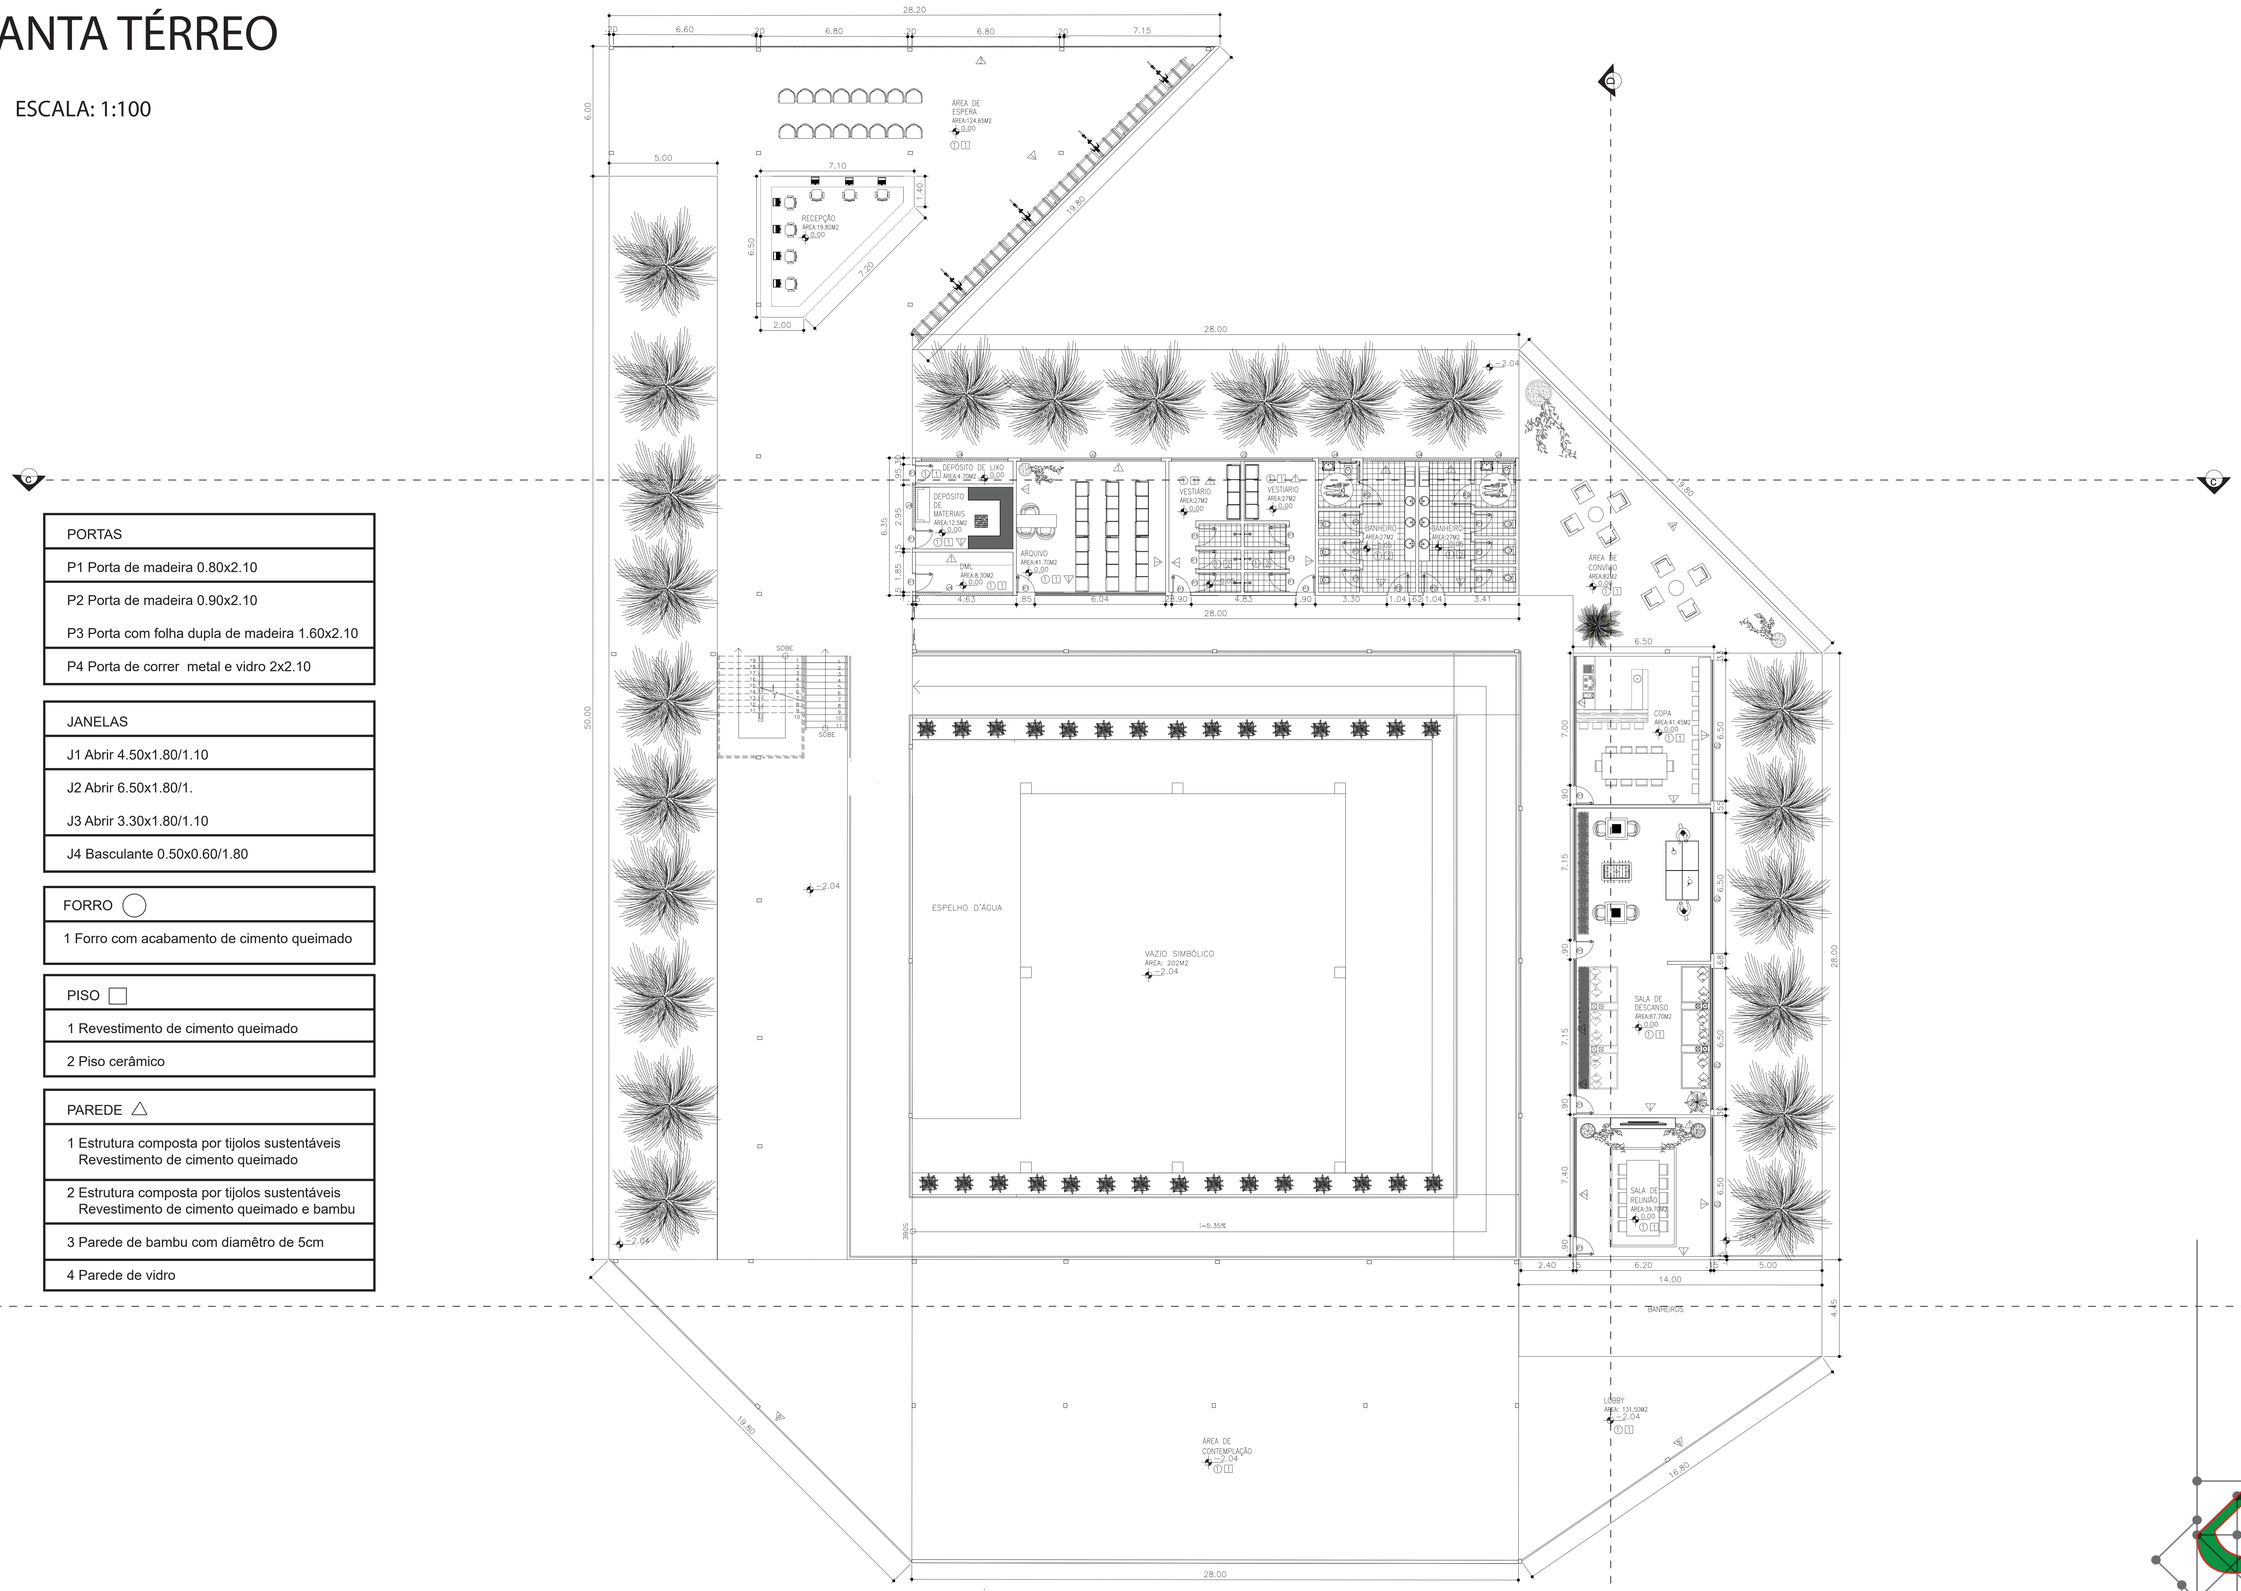

Maria Júlia de Almeida Paulino
ORIENTADORA
Themis Lima F. Martins

PLANTA
TÉRREO
1:100

CENTRO DE TERAPIAS INTEGRATIVAS SALUTÊ

CENTRO DE TERAPIAS INTEGRATIVAS SALUTÊ

Trabalho de Conclusão de Curso 2018

FAUeD - Faculdade de Arquitetura e Urbanismo e Design
UNIVERSIDADE FEDERAL DE UBERLÂNDIA