

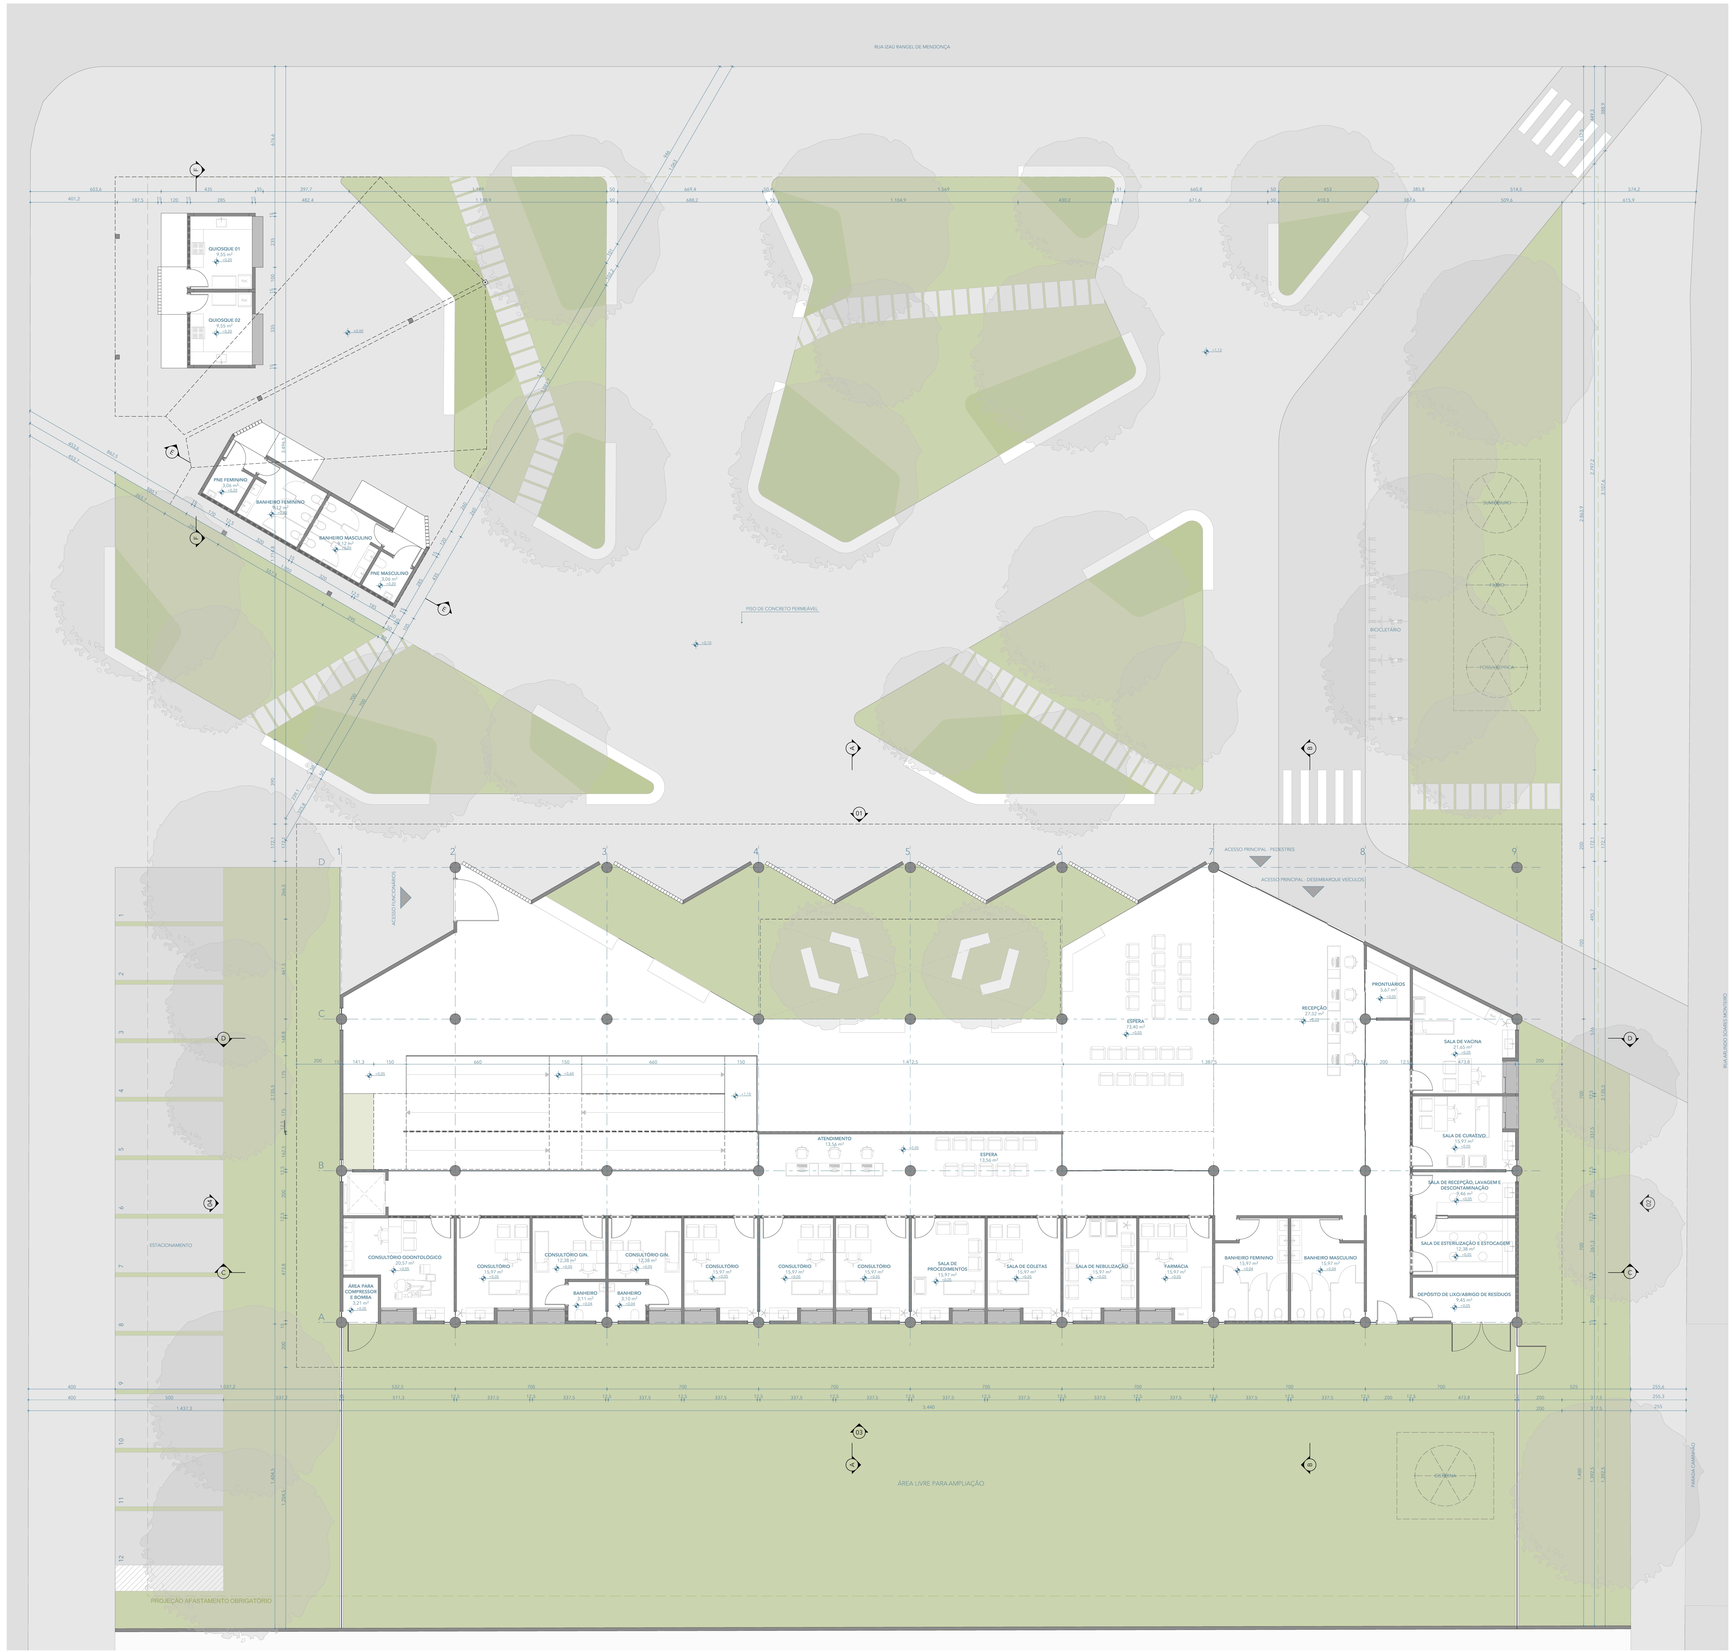



TÉRREO
Escala: 1:100

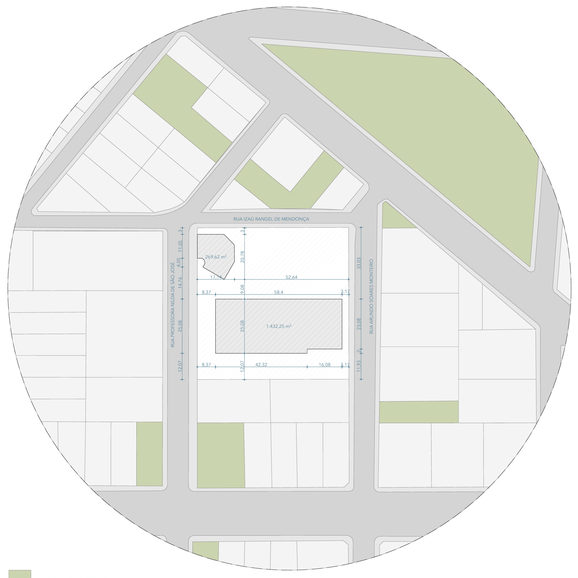

PLANTA DE SITUAÇÃO
Escala: 1:1000

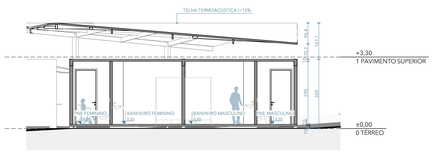

CORTE EE
Escala: 1:100

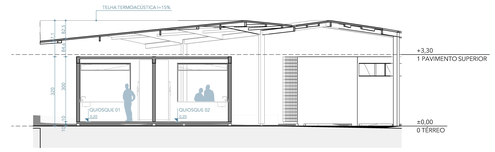

CORTE FF
Escala: 1:100

PROJETO
UMA NOVA PROPOSTA DE UNIDADE BÁSICA DE SAÚDE DA FAMÍLIA PARA UBERLÂNDIA

ENDEREÇO
Terreno localizado no bairro Santa Mônica, no encontro das ruas Professora Nilda de São José, Izaú Rangel de Mendonça e Arlindo Soares Monteiro.

CIDADE
Uberlândia

ESTADO
Minas Gerais

Trabalho de Conclusão de Curso 02
Universidade Federal de Uberlândia
Faculdade de Arquitetura e Urbanismo e Design

ORIENTADOR
Adalberto José Vilela Júnior

DISCENTES
Renata Alves Garcia
11911ARQ021


CONTEÚDO
Térreo, Situação, Cortes EE e FF

DIMENSÃO DA FOLHA
A0

ESCALA
INDICADAS

DATA
26/04/2025

FOLHA
01/06

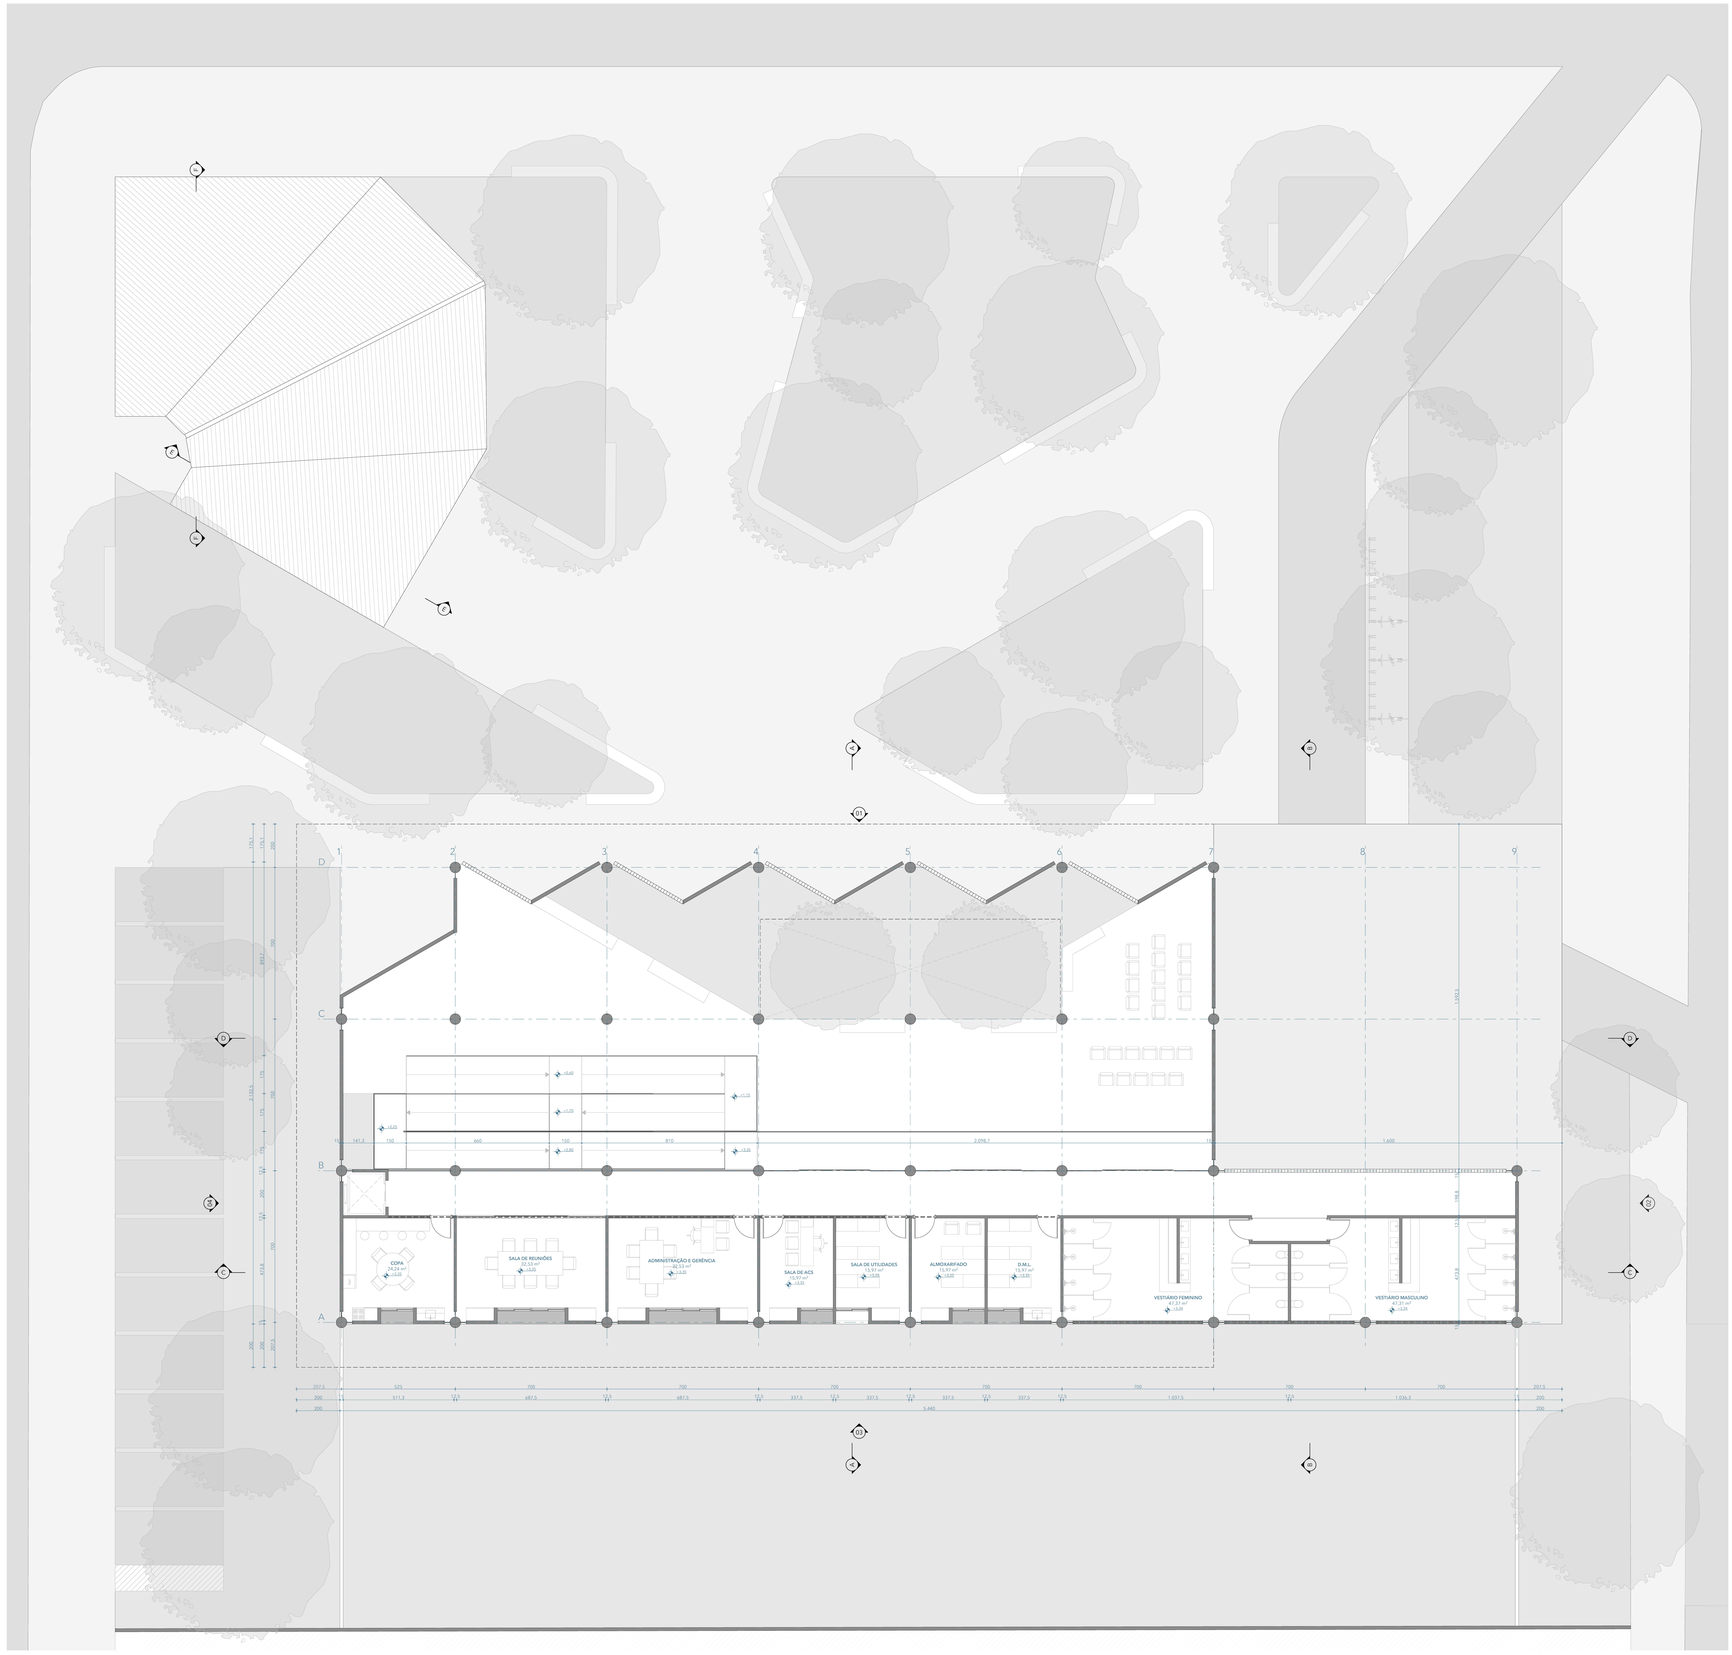

PAVIMENTO SUPERIOR
Escala: 1:100

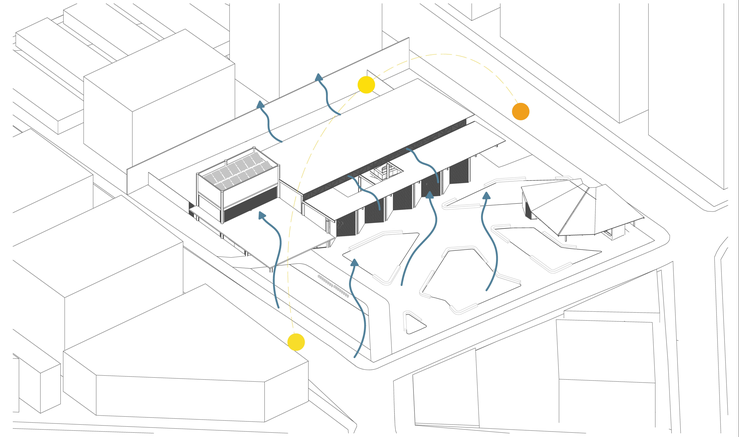


DIAGRAMA CONDICIONANTES AMBIENTAIS
Escala: 1:500


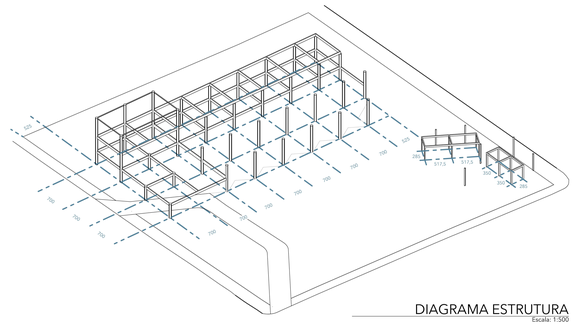


DIAGRAMA ESTRUTURA
Escala: 1:500





DETALHE CONEXÃO PILAR E PAREDE
Escala: 1:20

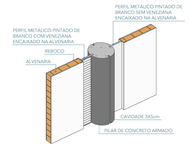

PERSPECTIVA MEZANINO

PROJETO
UMA NOVA PROPOSTA DE UNIDADE BÁSICA DE SAÚDE DA FAMÍLIA PARA UBERLÂNDIA

ENDEREÇO
Terreno localizado no bairro Santa Mônica, no encontro das ruas Professora Nilda de São José, Izaú Rangel de Mendonça e Arlindo Soares Monteiro.

CIDADE
Uberlândia

ESTADO
Minas Gerais

Trabalho de Conclusão de Curso 02
Universidade Federal de Uberlândia
Faculdade de Arquitetura e Urbanismo e Design

ORIENTADOR
Adalberto José Vilela Júnior

DISCENTES
Renata Alves Garcia
11911ARQ021


CONTEÚDO
Pavimento Superior, Diagramas e Detalhes

DIMENSÃO DA FOLHA
A0


ESCALA
INDICADAS

DATA
26/04/2025


FOLHA
02/06

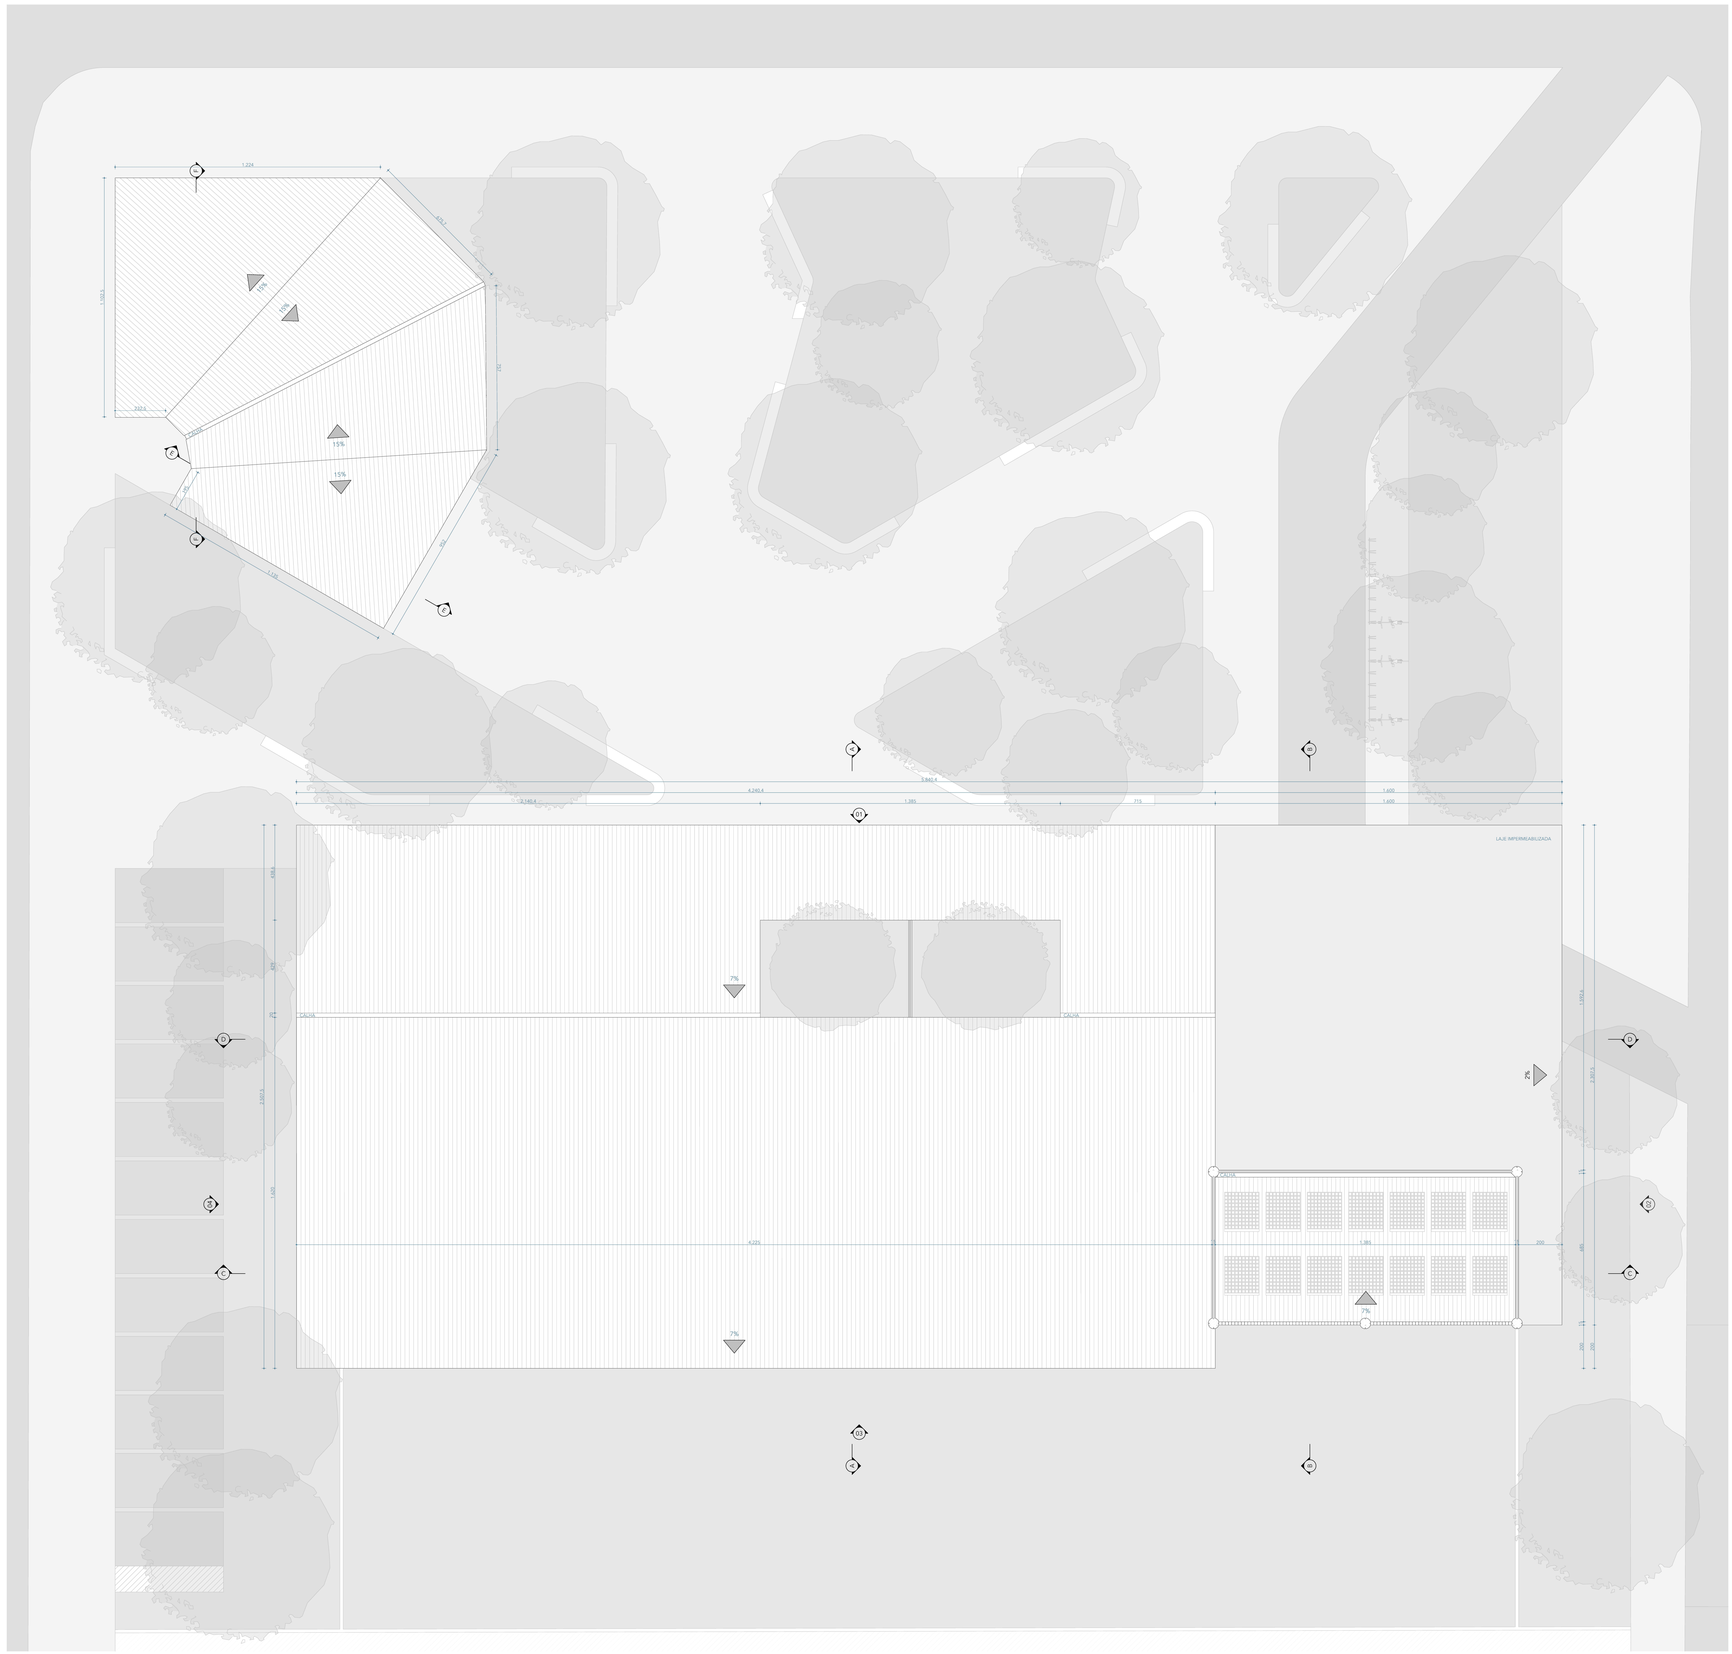

COBERTURA
Escala: 1:150

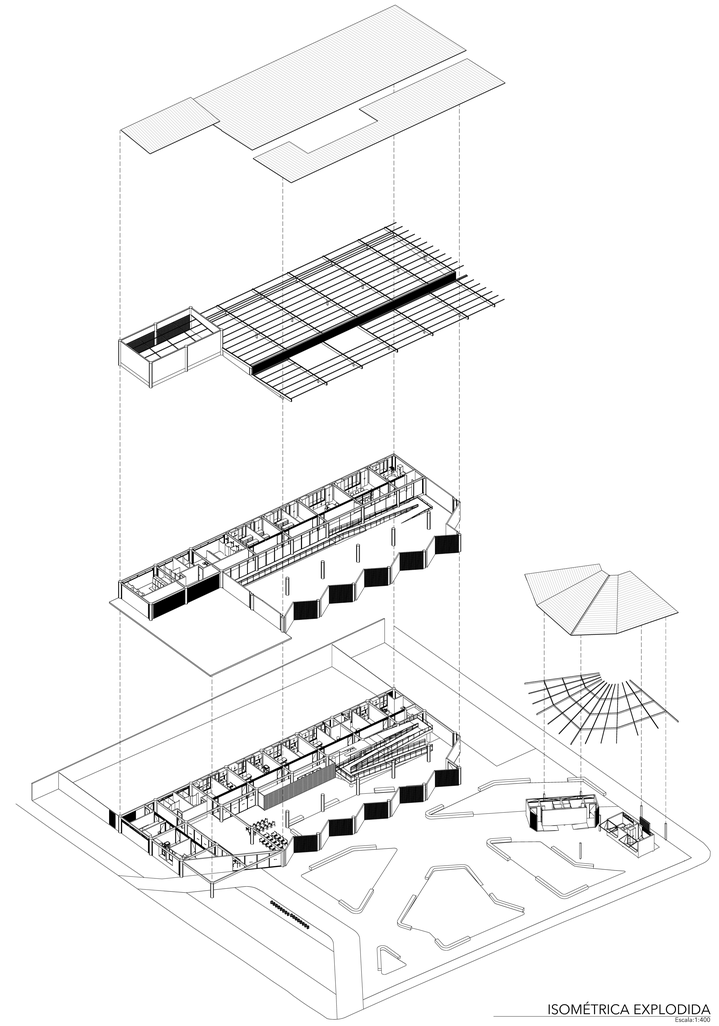

ISOMÉTRICA EXPLODIDA
Escala 1:400

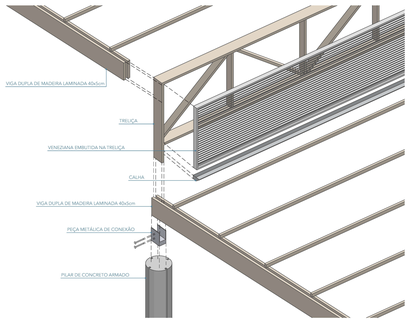

DETALHE PONTO DE ENCONTRO DOS TELHADOS
Escala: 1:50

PROJETO
UMA NOVA PROPOSTA DE UNIDADE BÁSICA DE SAÚDE DA FAMÍLIA PARA UBERLÂNDIA

ENDEREÇO
Terreno localizado no bairro Santa Mônica, no encontro das ruas Professora Nilda de São José, Izaú Rangel de Mendonça e Arlindo Soares Monteiro.

CIDADE
Uberlândia

ESTADO
Minas Gerais

Trabalho de Conclusão de Curso 02
Universidade Federal de Uberlândia
Faculdade de Arquitetura e Urbanismo e Design

ORIENTADOR
Adalberto José Vilela Júnior

DISCENTES
Renata Alves Garcia
11911ARQ021


CONTEÚDO
Cobertura, Isométrica Explodida e Detalhe Telhado

DIMENSÃO DA FOLHA
A0


ESCALA
INDICADAS

DATA
26/04/2025

FOLHA
03/06

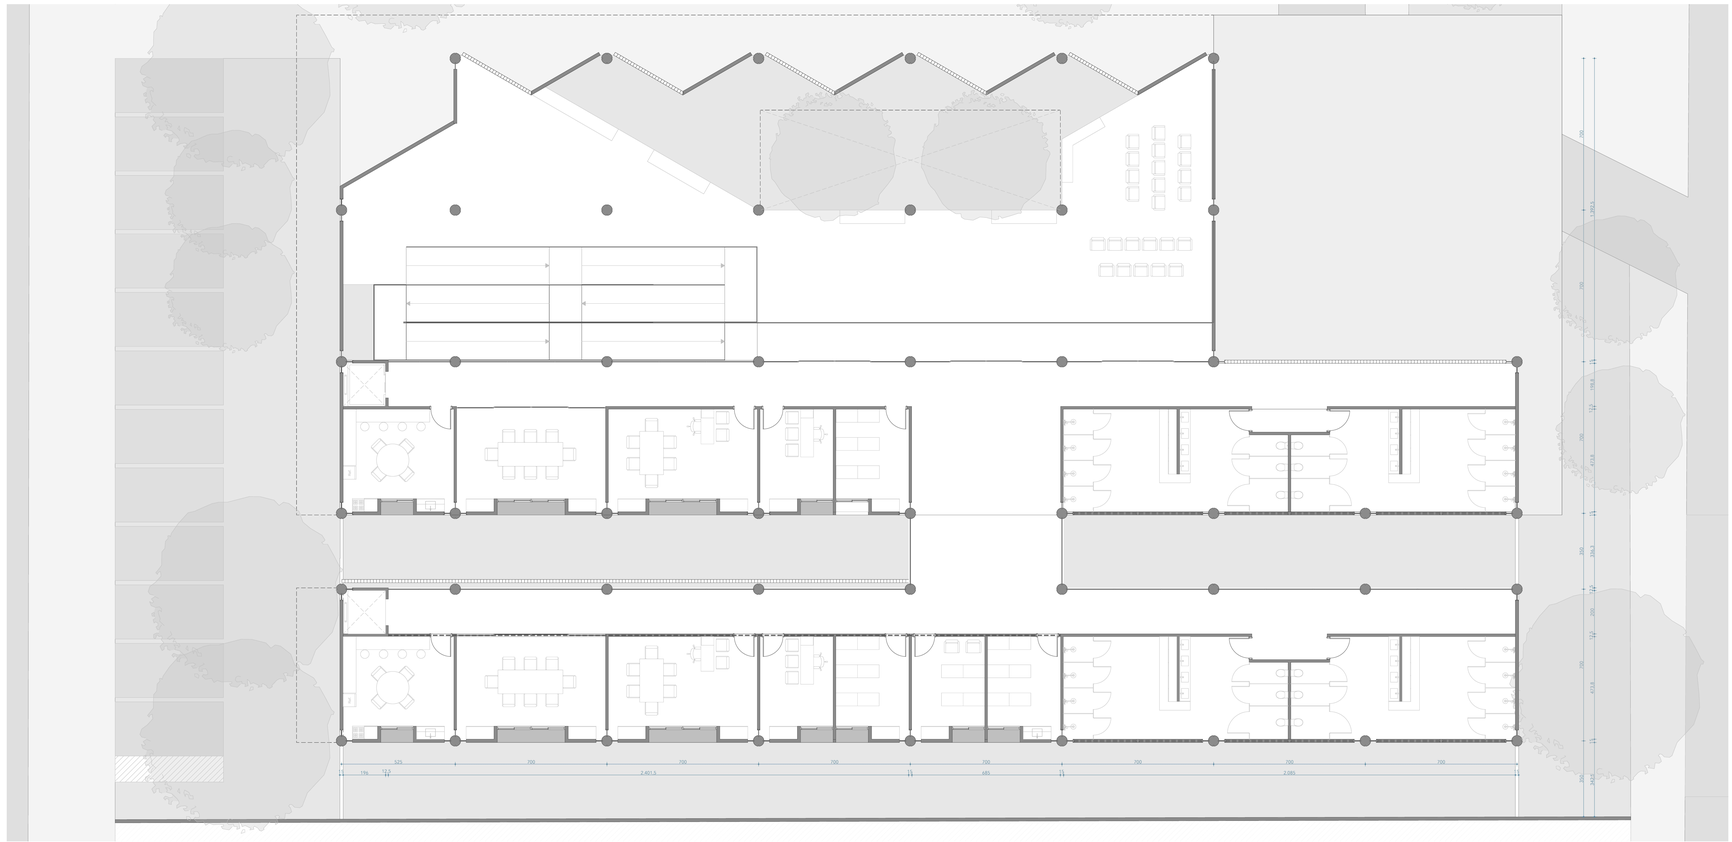

PAVIMENTO SUPERIOR - SUGESTÃO DE AMPLIAÇÃO
Escala: 1:100

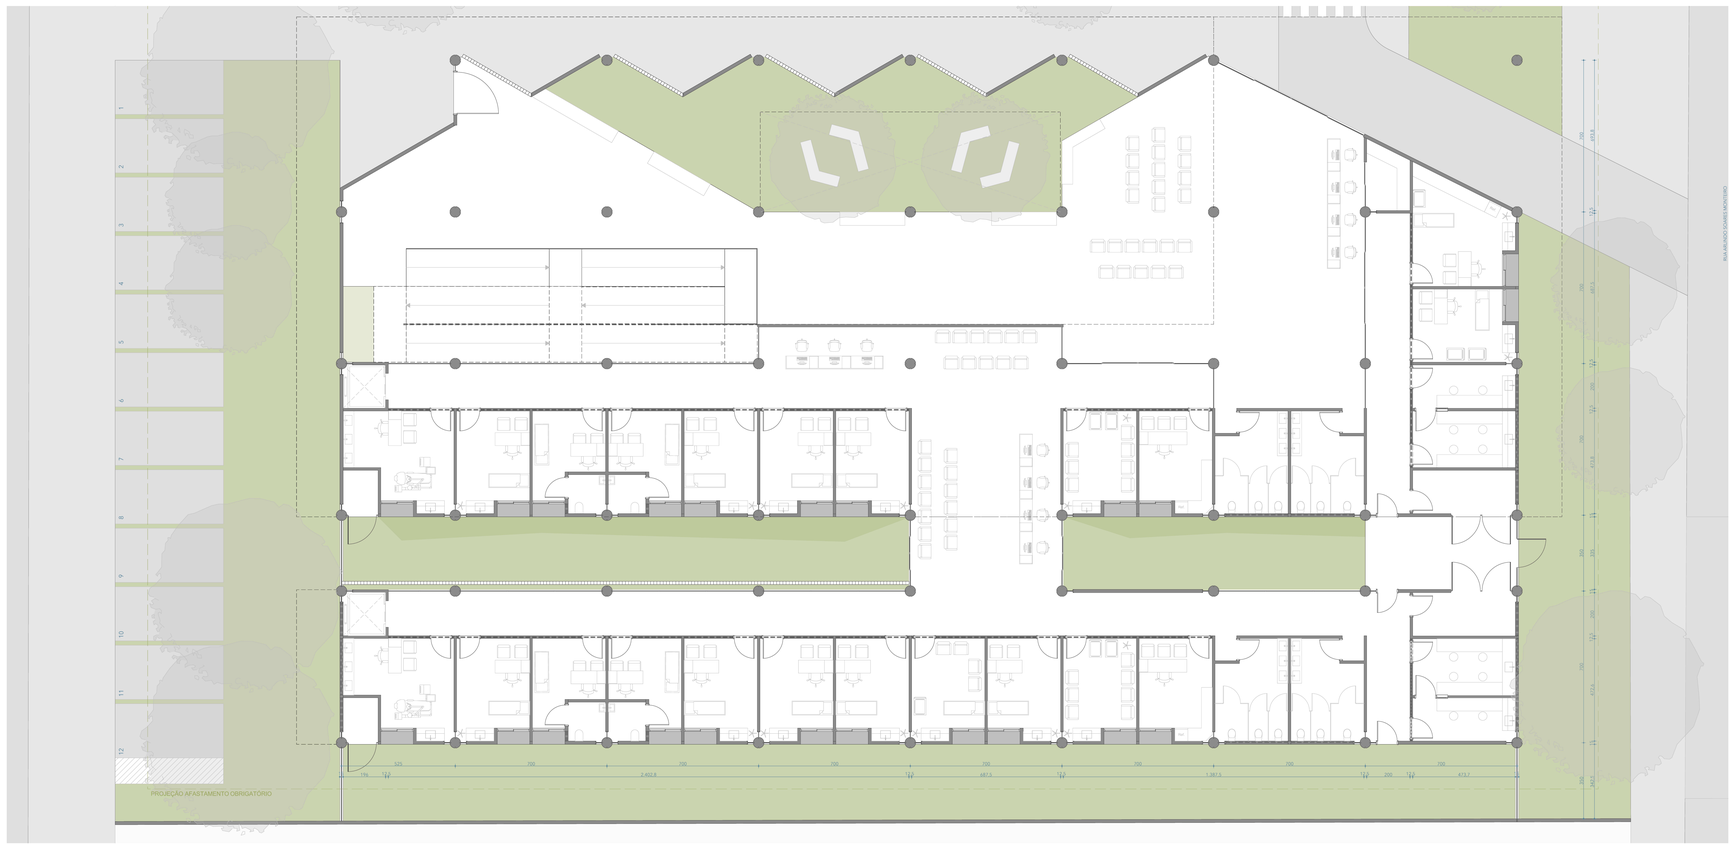

TÉRREO - SUGESTÃO DE AMPLIAÇÃO
Escala: 1:100



PERSPECTIVA INTERIOR CONSULTÓRIO



PERSPECTIVA ÁREA DE ESPERA



PERSPECTIVA FACHADA

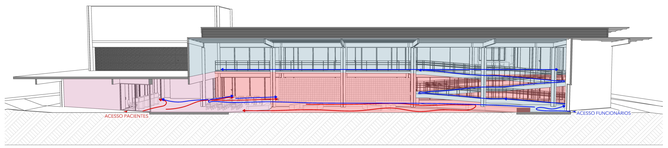


DIAGRAMA DE FLUXOS E ACESSOS
Escala: 1:200

ATENDIMENTO AO PÚBLICO

ATENDIMENTO AO PÚBLICO - ÁREA COM POSSIBILIDADE DE FUNCIONAMENTO INDEPENDENTE EM PERÍODOS DE CAMPANHAS DE VACINAÇÃO FORA DO HORÁRIO DA UBSF

ADMINISTRATIVO E APOIO

FLUXO PÚBLICO

FLUXO FUNCIONÁRIOS

QUADRO DE ÁREAS	
ÁREA TOTAL DO TERRENO	4892,15m²
ÁREAS VERDES	2120,05m² (43,33%)
TAXA DE OCUPAÇÃO MÁXIMA	60%
TAXA DE OCUPAÇÃO DO PROJETO	34,78%
COEFICIENTE DE APROVEITAMENTO MÁXIMO	3
COEFICIENTE DE APROVEITAMENTO DO PROJETO	0,58
TAXA DE OCUPAÇÃO COM A AMPLIAÇÃO	43,54%
COEFICIENTE DE APROVEITAMENTO COM A AMPLIAÇÃO	0,64

PROJETO
UMA NOVA PROPOSTA DE UNIDADE BÁSICA DE SAÚDE DA FAMÍLIA PARA UBERLÂNDIA

ENDEREÇO
Terreno localizado no bairro Santa Mônica, no encontro das ruas Professora Nilda de São José, Izaú Rangel de Mendonça e Arlindo Soares Monteiro.

CIDADE
Uberlândia

ESTADO
Minas Gerais

Trabalho de Conclusão de Curso 02
Universidade Federal de Uberlândia
Faculdade de Arquitetura e Urbanismo e Design

ORIENTADOR
Adalberto José Vilela Júnior

DISCENTES
Renata Alves Garcia
11911ARQ021


CONTEÚDO
Sugestões de ampliação, Diagrama, Quadro de áreas

DIMENSÃO DA FOLHA
A0


ESCALA
INDICADAS

DATA
26/04/2025


FOLHA
04/06

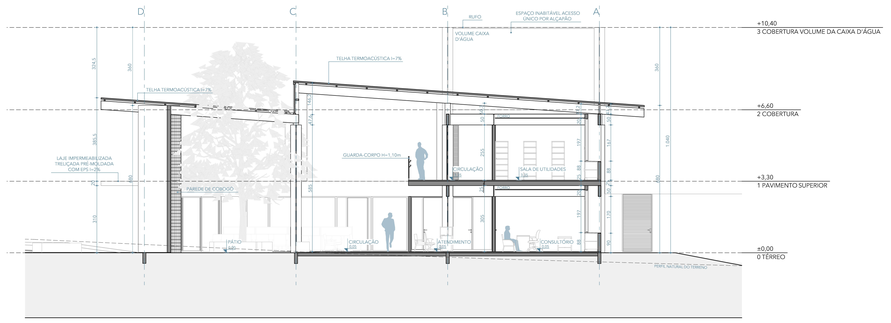


CORTE AA
Escala: 1:100

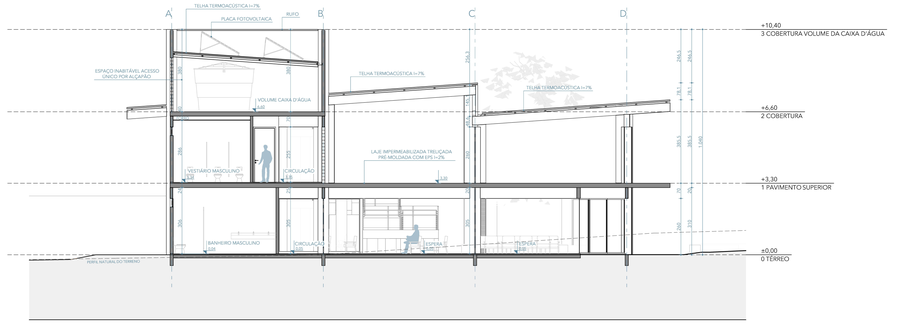

CORTE BB
Escala: 1:100

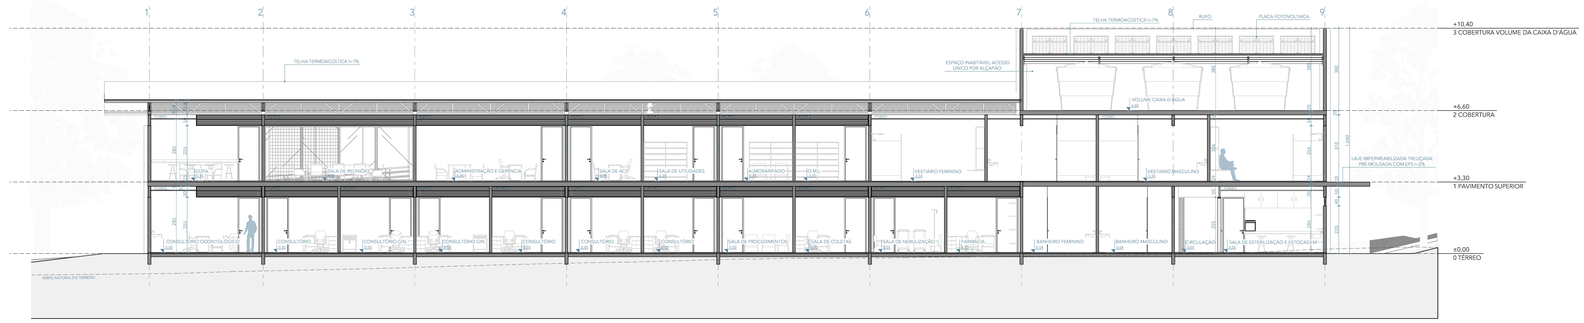

CORTE CC
Escala: 1:100

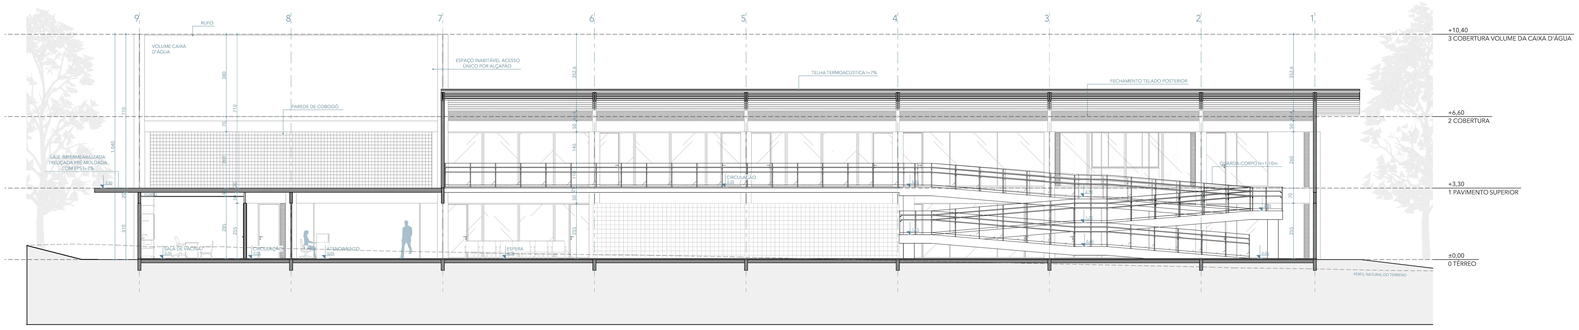

CORTE DD
Escala: 1:100



PERSPECTIVA CORREDOR PAVIMENTO SUPERIOR



PERSPECTIVA RAMPA



PERSPECTIVA CORREDOR TÉRREO



PERSPECTIVA FACHADA

PROJETO
UMA NOVA PROPOSTA DE UNIDADE BÁSICA DE SAÚDE DA FAMÍLIA PARA UBERLÂNDIA

ENDEREÇO
Terreno localizado no bairro Santa Mônica, no encontro das ruas Professora Nilda de São José, Izaú Rangel de Mendonça e Arlindo Soares Monteiro.

CIDADE
Uberlândia

ESTADO
Minas Gerais

Trabalho de Conclusão de Curso 02
Universidade Federal de Uberlândia
Faculdade de Arquitetura e Urbanismo e Design

ORIENTADOR
Adalberto José Vilela Júnior

DISCENTES
Renata Alves Garcia
11911ARQ021


CONTEÚDO
Cortes

DIMENSÃO DA FOLHA
A0

ESCALA
INDICADAS

DATA
26/04/2025


FOLHA
05/06

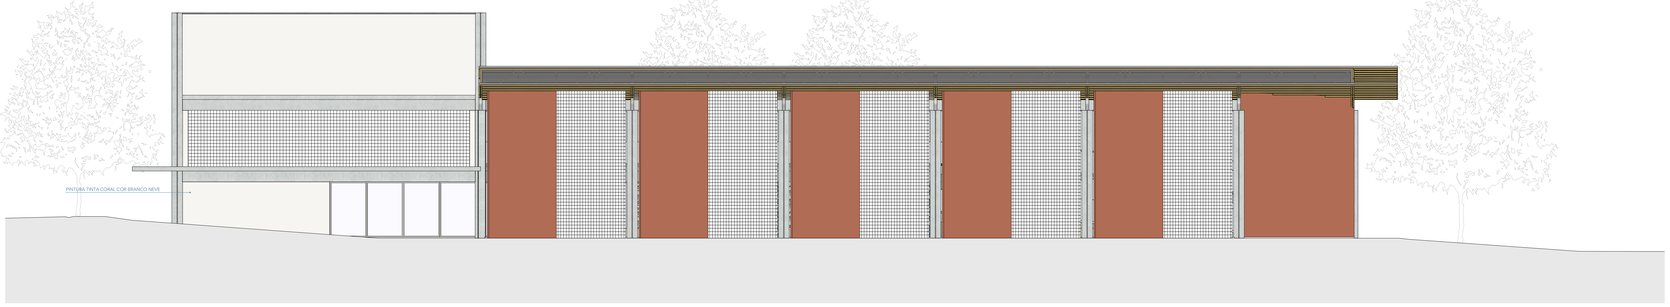

ELEVAÇÃO 01
Escala: 1:100



PERSPECTIVA ENTRADA PRINCIPAL

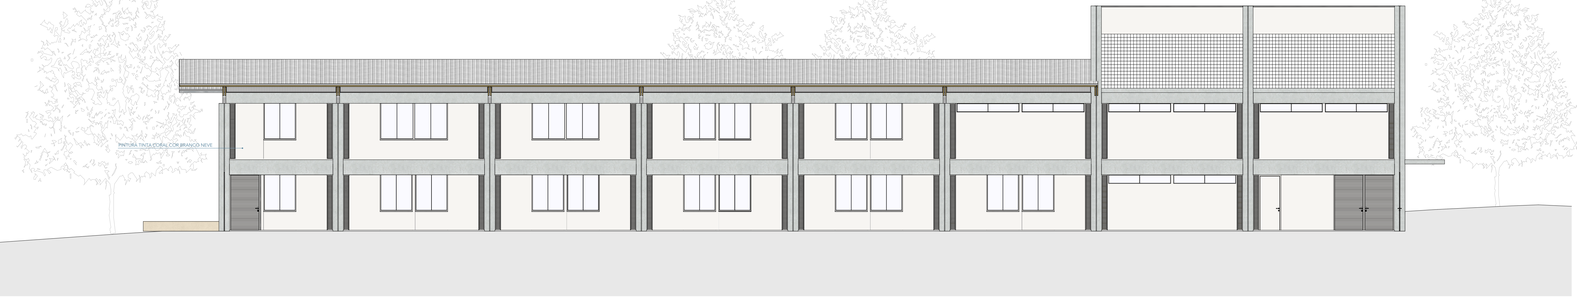


ELEVAÇÃO 03
Escala: 1:100




PERSPECTIVA PRAÇA EXTERNA



PERSPECTIVA PRAÇA EXTERNA

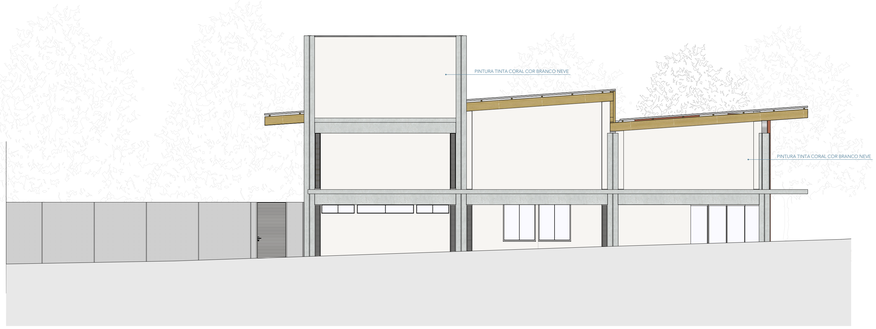

ELEVAÇÃO 02
Escala: 1:100

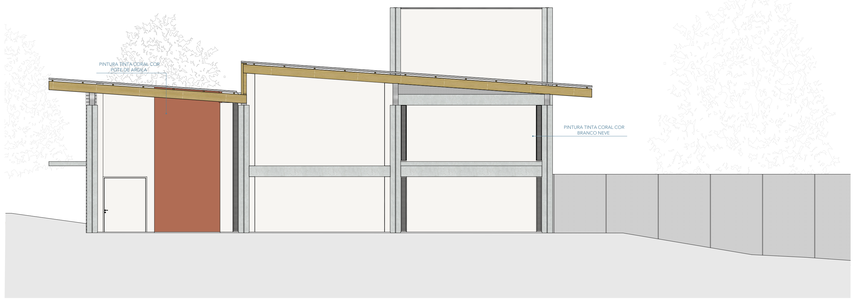

ELEVAÇÃO 04
Escala: 1:100

PROJETO
UMA NOVA PROPOSTA DE UNIDADE BÁSICA DE SAÚDE DA FAMÍLIA PARA UBERLÂNDIA

ENDEREÇO
Terreno localizado no bairro Santa Mônica, no encontro das ruas Professora Nilda de São José, Izaú Rangel de Mendonça e Arlindo Soares Monteiro.

CIDADE
Uberlândia

ESTADO
Minas Gerais

Trabalho de Conclusão de Curso 02
Universidade Federal de Uberlândia
Faculdade de Arquitetura e Urbanismo e Design

ORIENTADOR
Adalberto José Vilela Júnior

DISCENTES
Renata Alves Garcia
11911ARQ021

CONTEÚDO
Elevações

DIMENSÃO DA FOLHA
A0

ESCALA
INDICADAS

DATA
26/04/2025

FOLHA
06/06