


RECORTE 6

RECORTE 6

USO E OCUPAÇÃO - VISTA SUPERIOR
ESCALA: 1:10.000

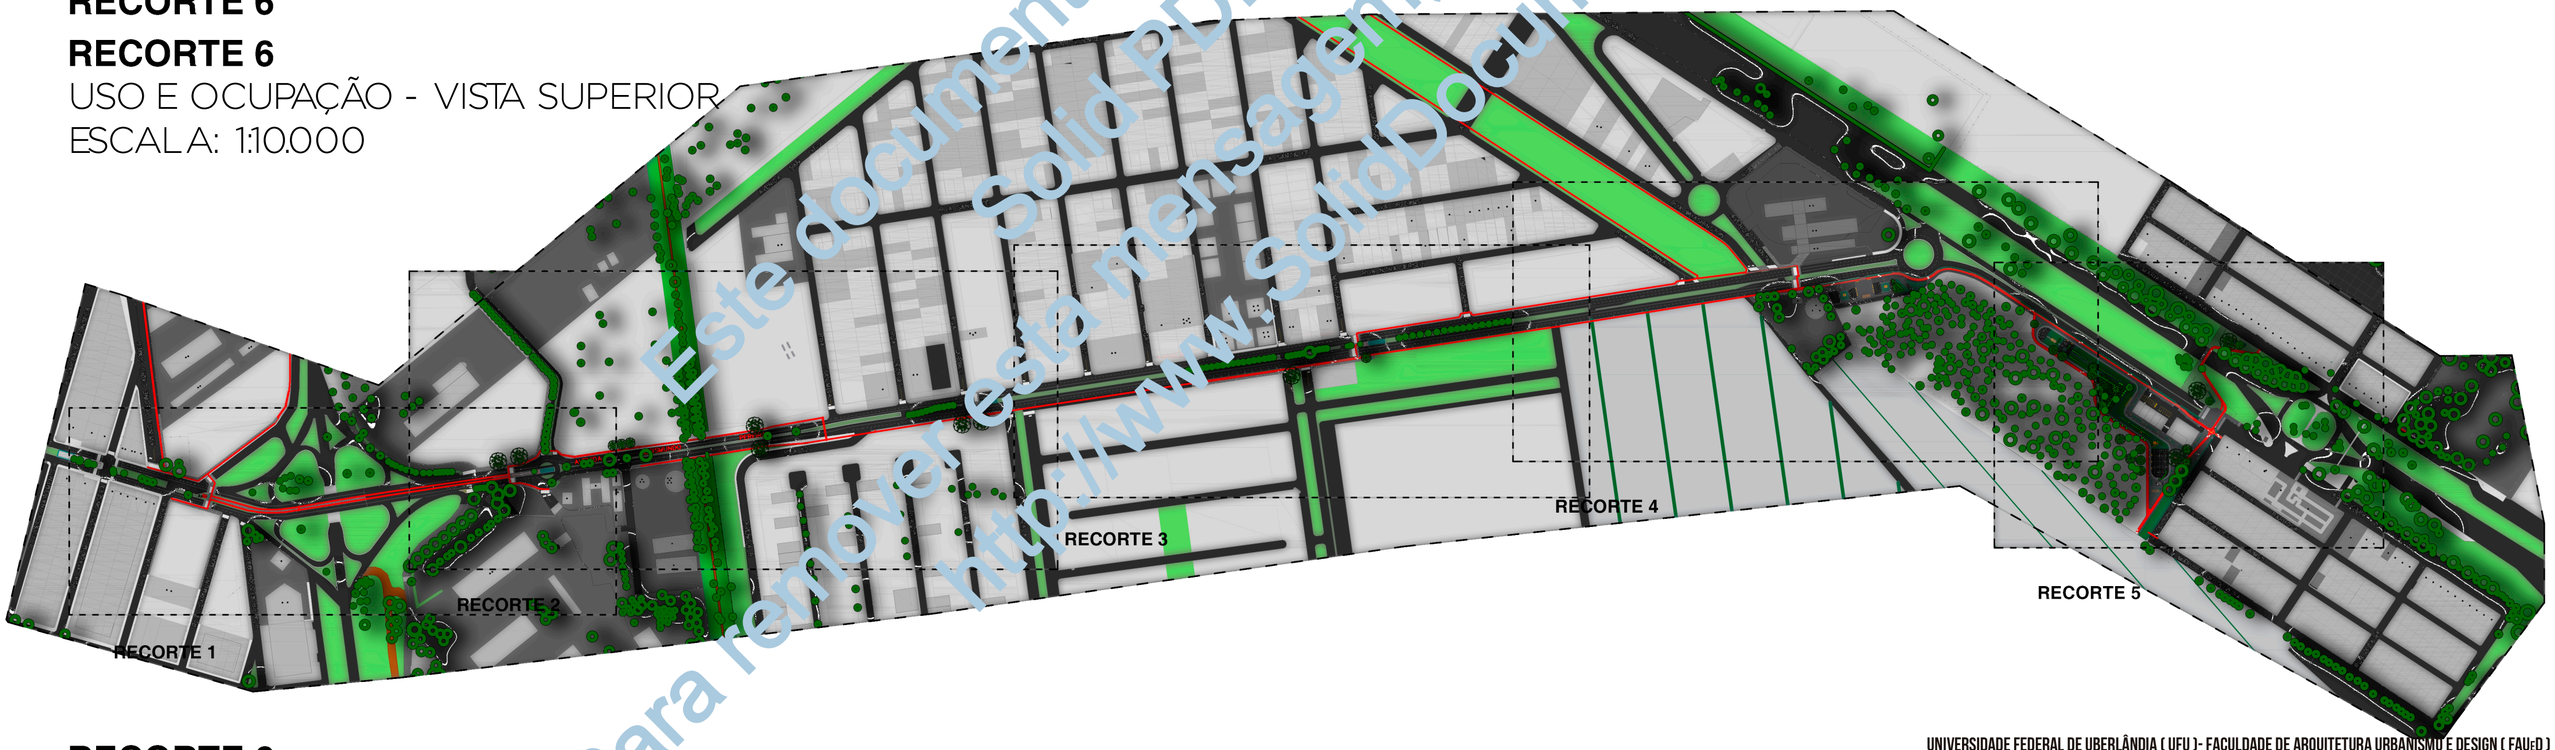

RECORTE 6

PROPOSTA - VISTA SUPERIOR
ESCALA: 1:10.000

Este documento foi criado usando Solid PDF Tools
Para remover esta mensagem, compra o produto no http://www.SolidDocuments.com/

UNIVERSIDADE FEDERAL DE UBERLÂNDIA (UFU)- FACULDADE DE ARQUITETURA URBANISMO E DESIGN (FAUED)

TFG TRABALHO FINAL DE GRADUAÇÃO — INTERVENÇÕES URBANAS:
CONECTIVIDADE NA AVENIDA SEGISMUNDO PEREIRA NO TRECHO NOVO MUNDO

ORIENTANDO
MARCUS FELIPE COSTA DAHER
ORIENTADOR
GUILHERME GRACIANO

RECORTE 6

PRANCHA 1