






Vistas

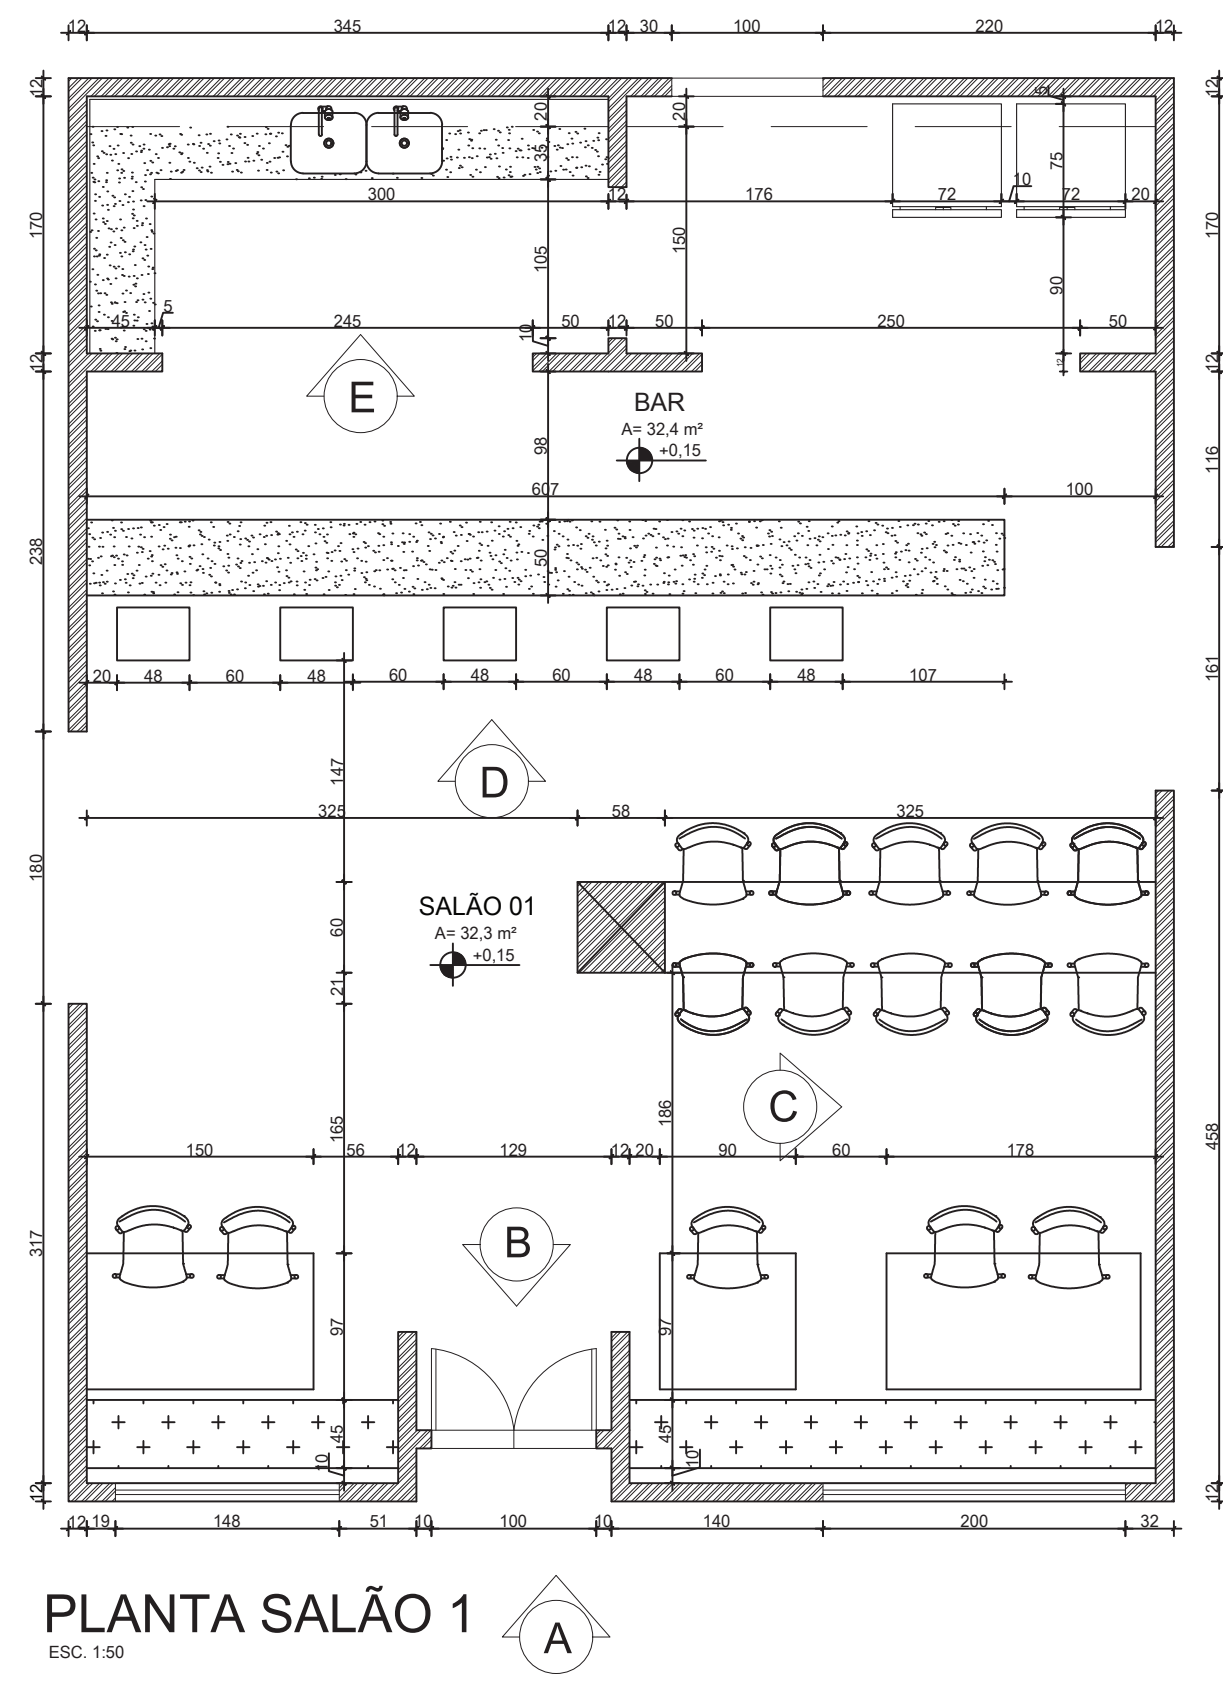


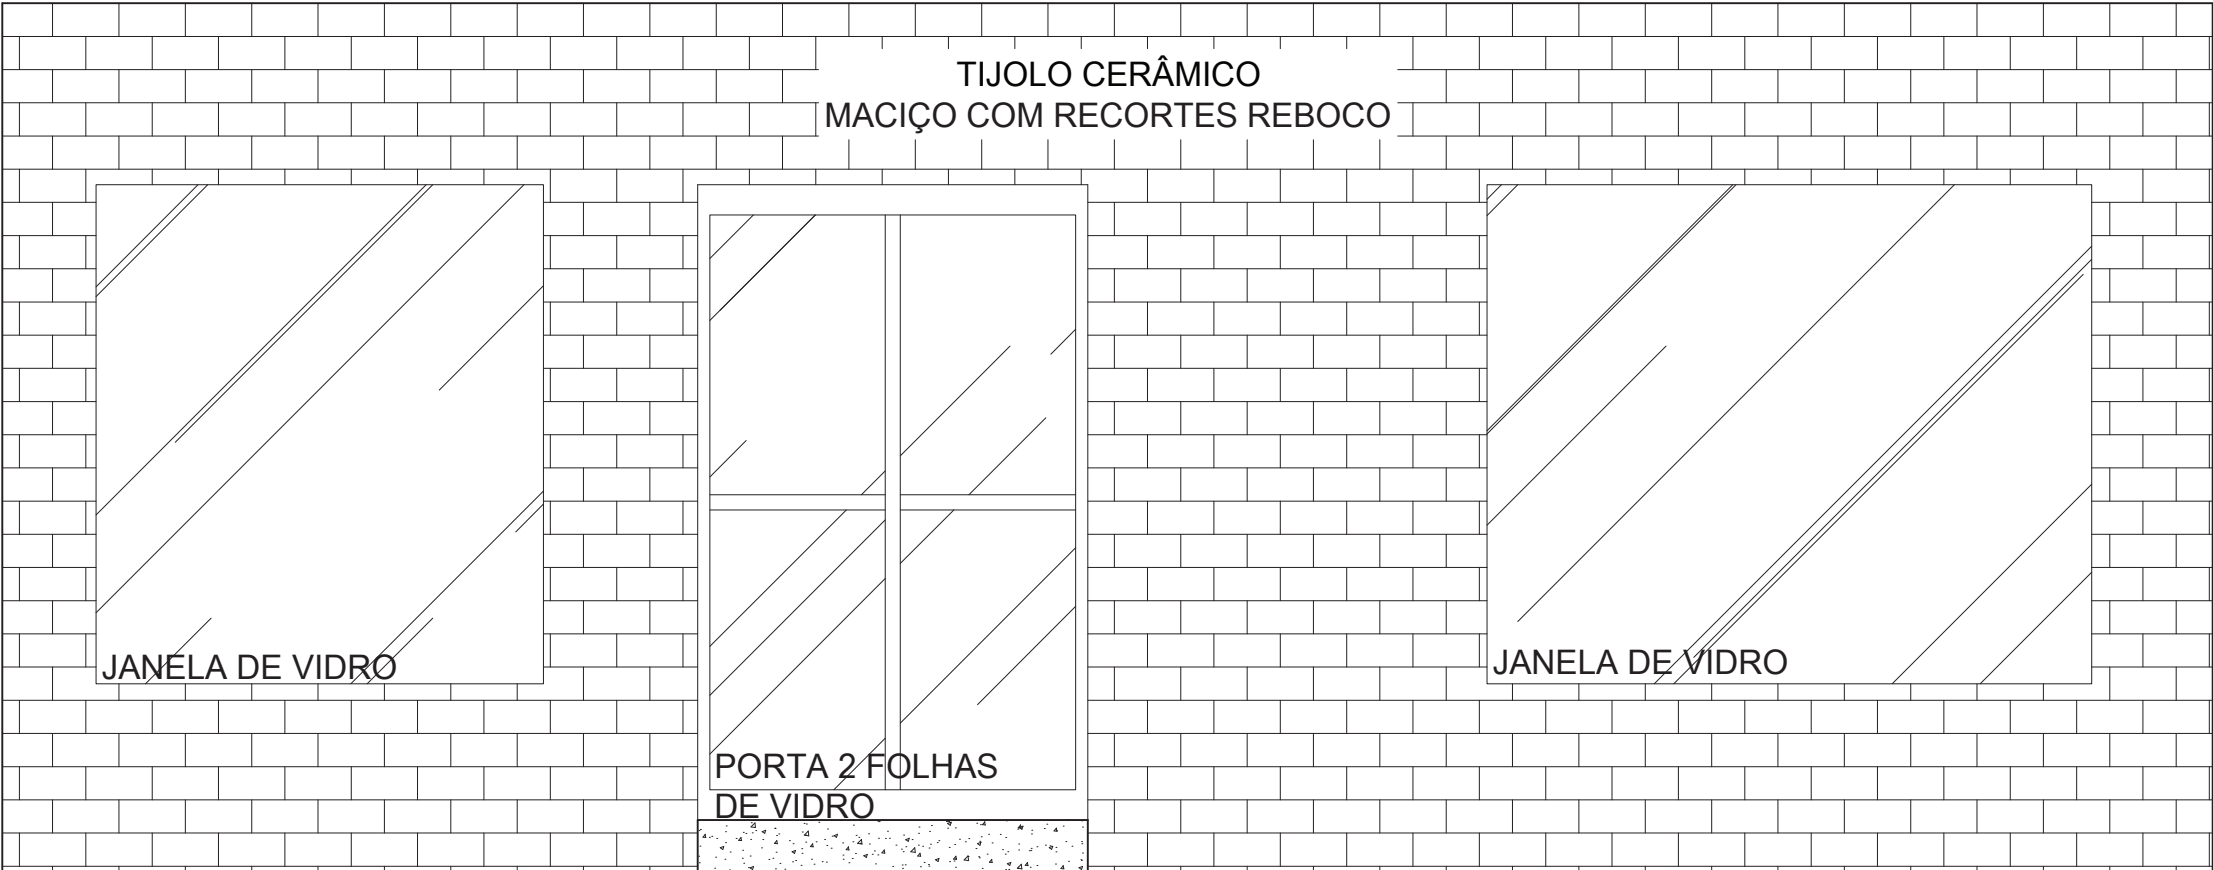

VISTA A
ESC. 1:25

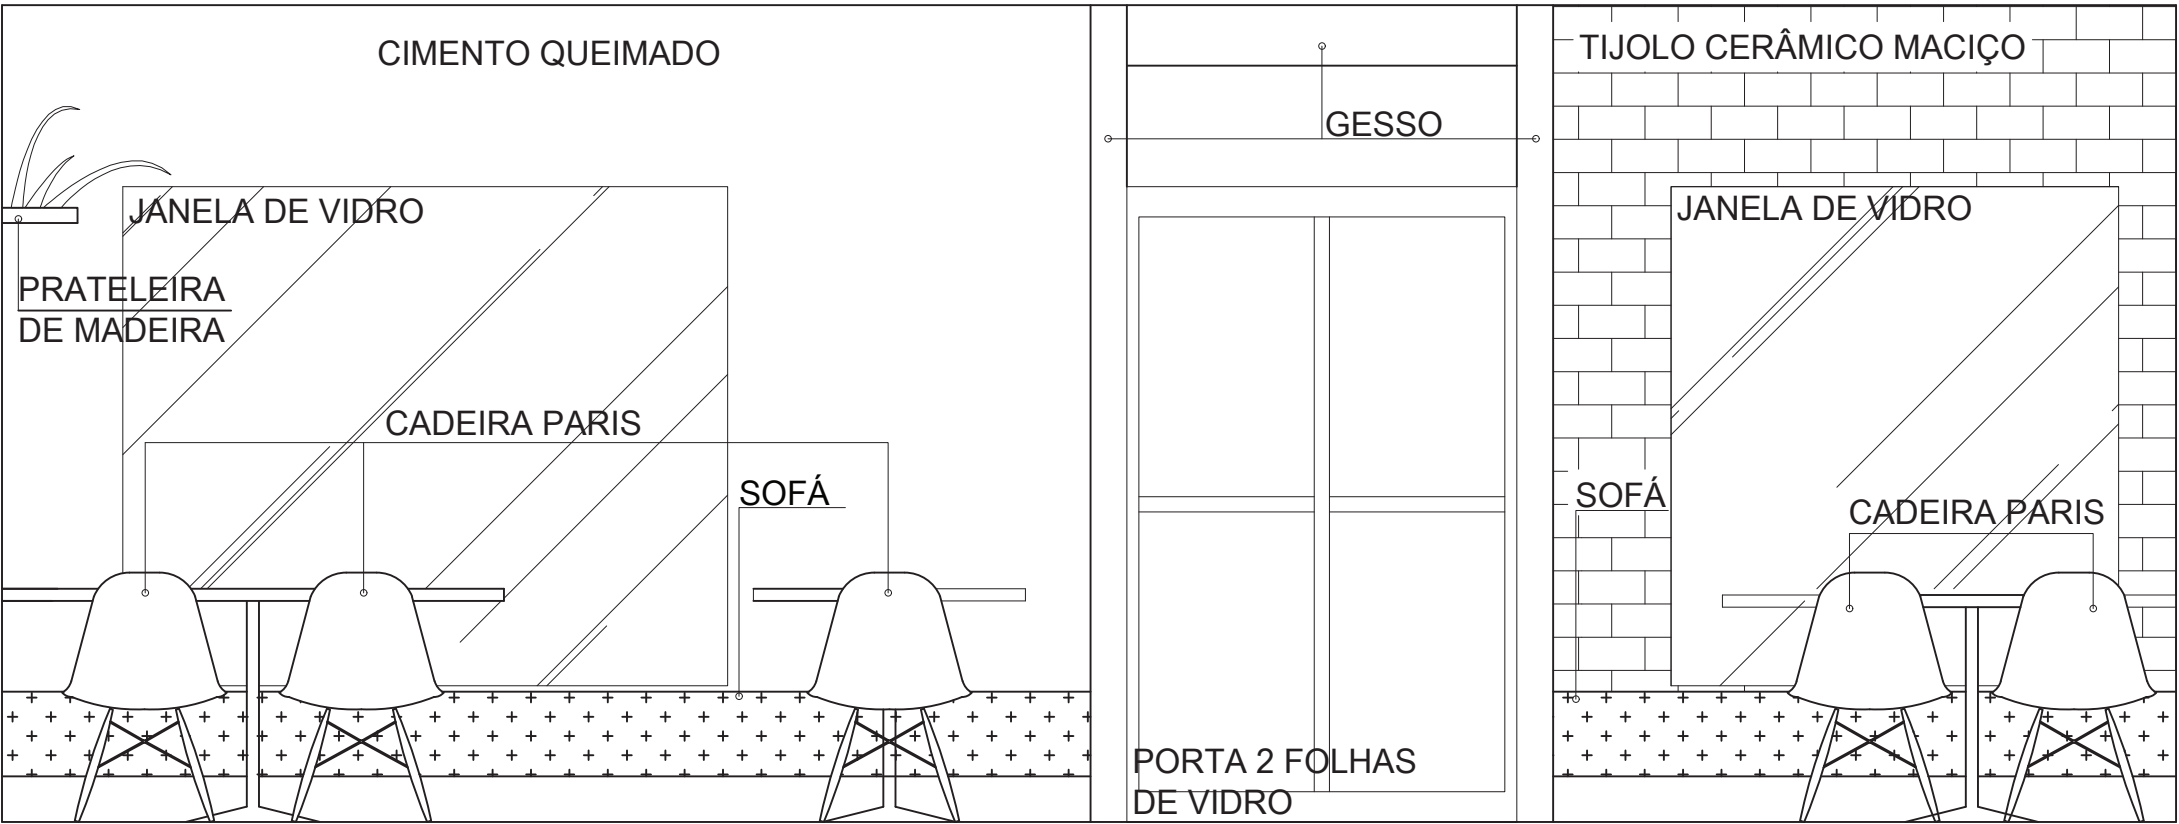


VISTA B
ESC. 1:25

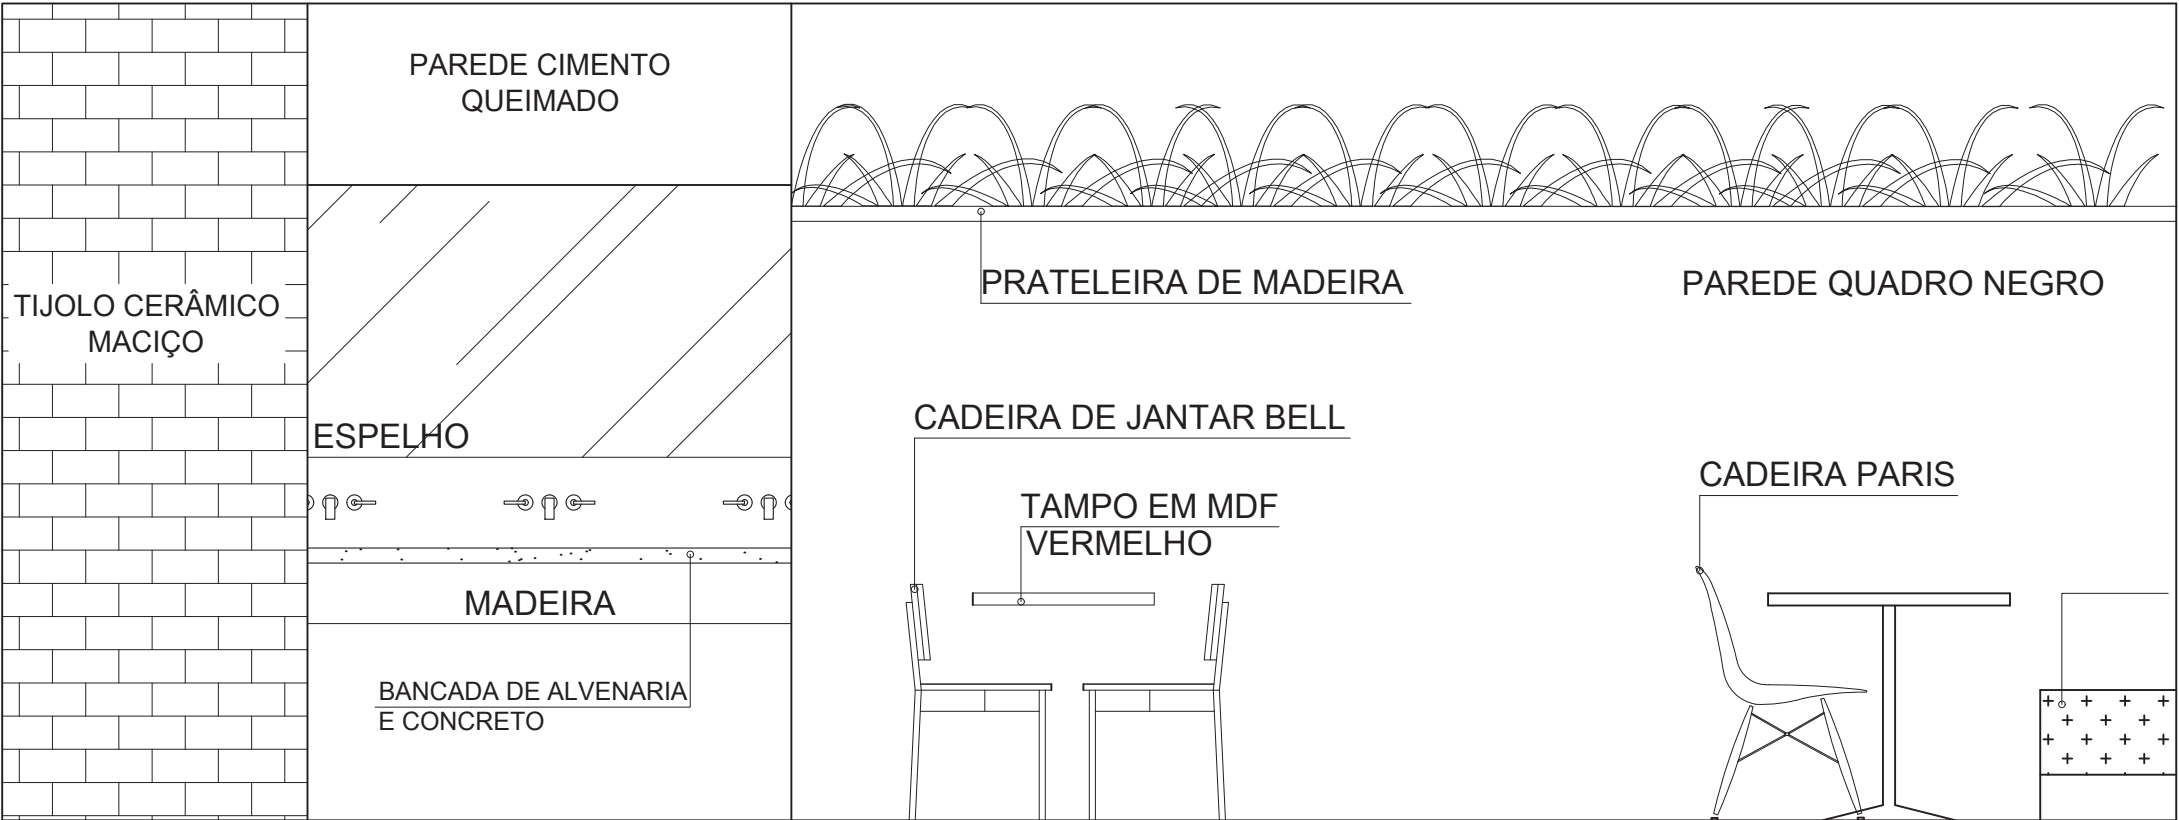


VISTA C

ESC. 1:25

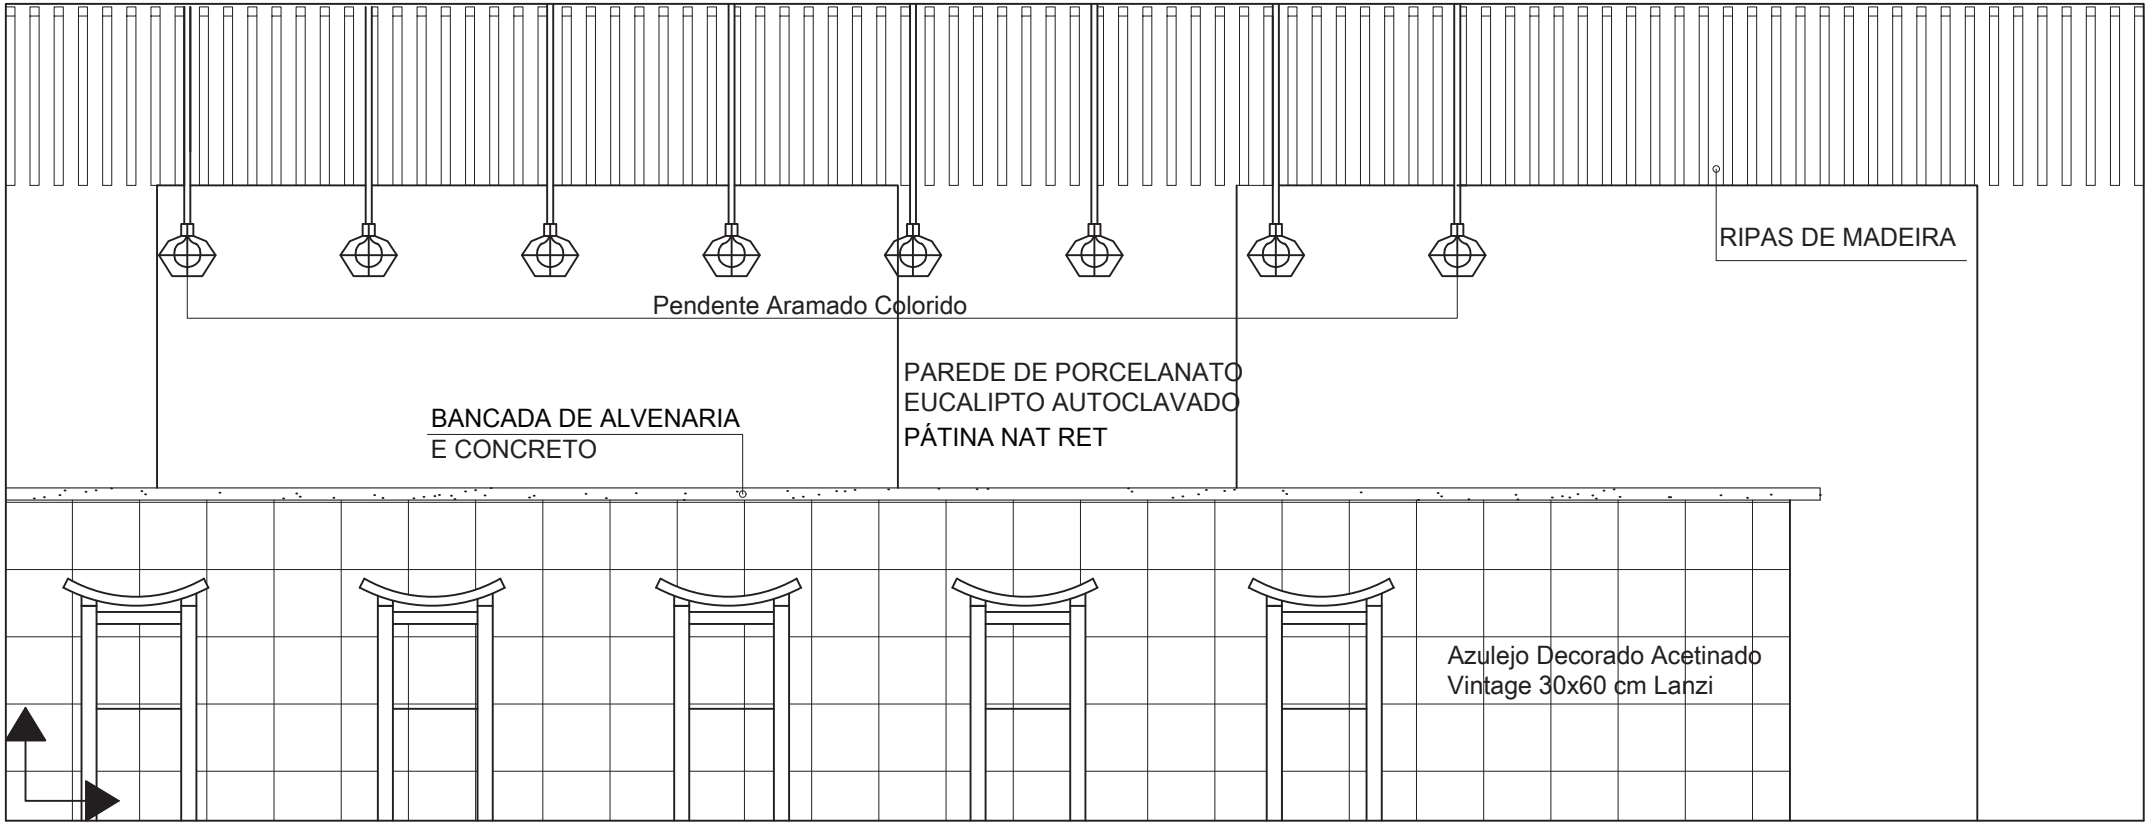


VISTA D


ESC. 1:25

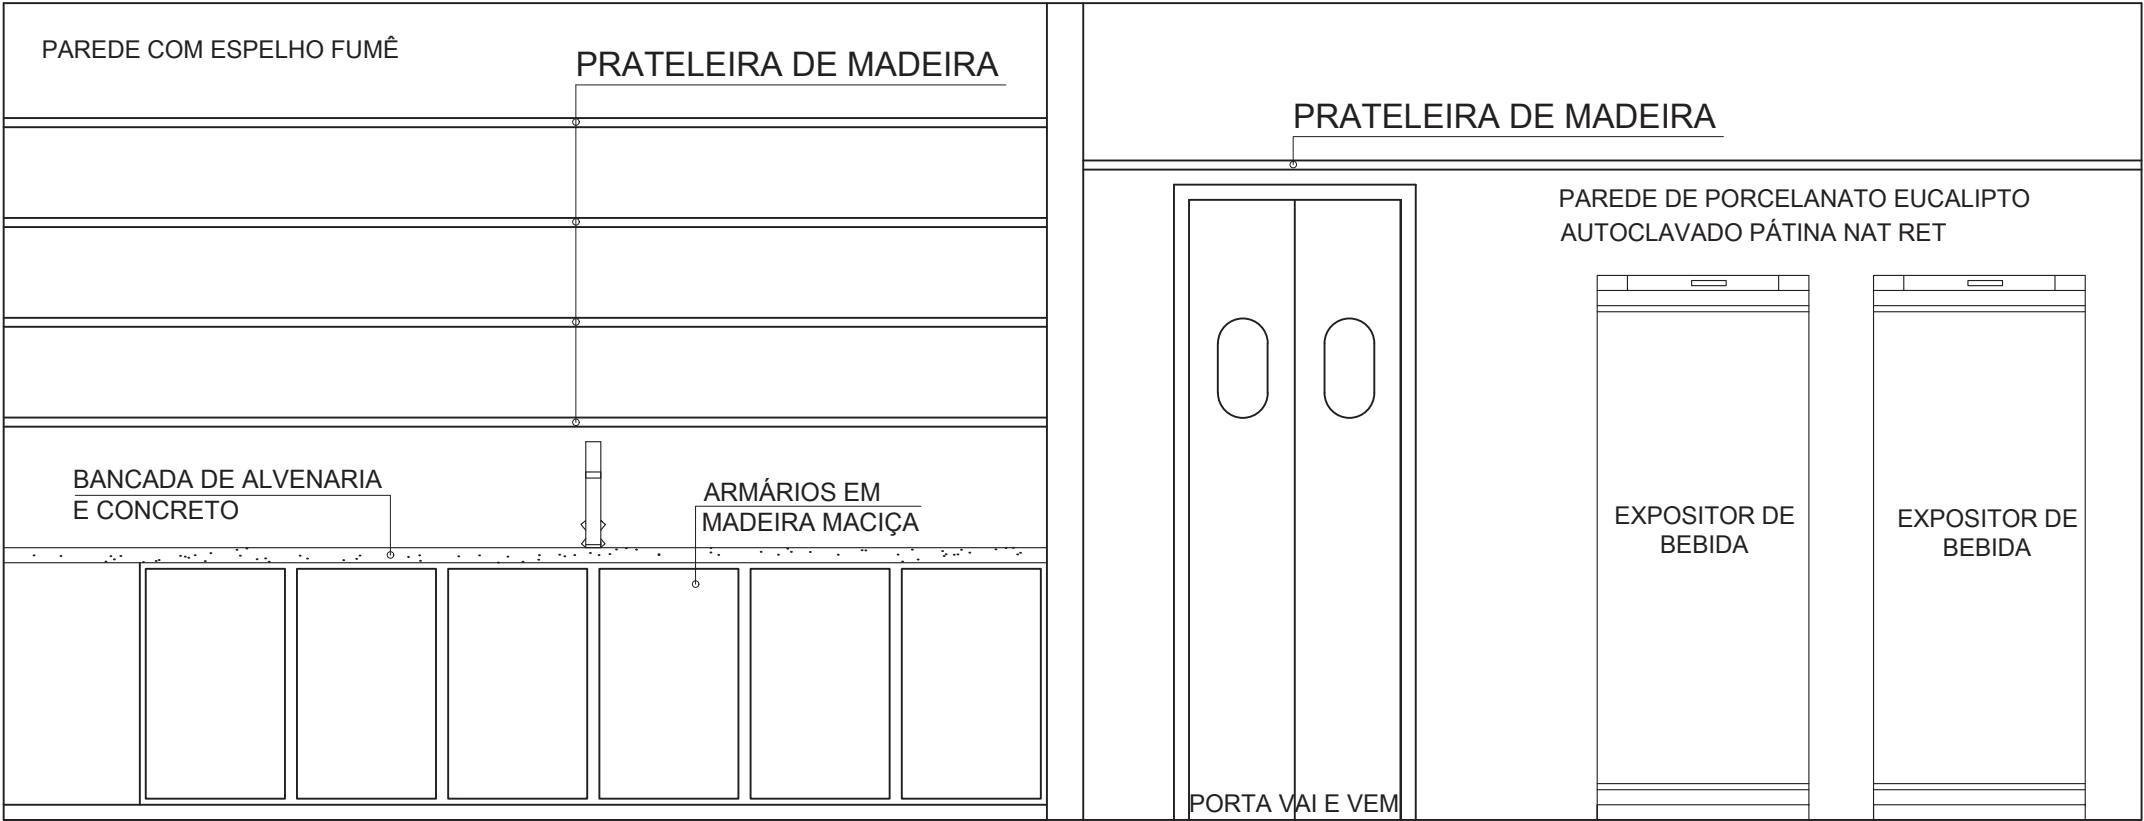

VISTA E
ESC. 1:25

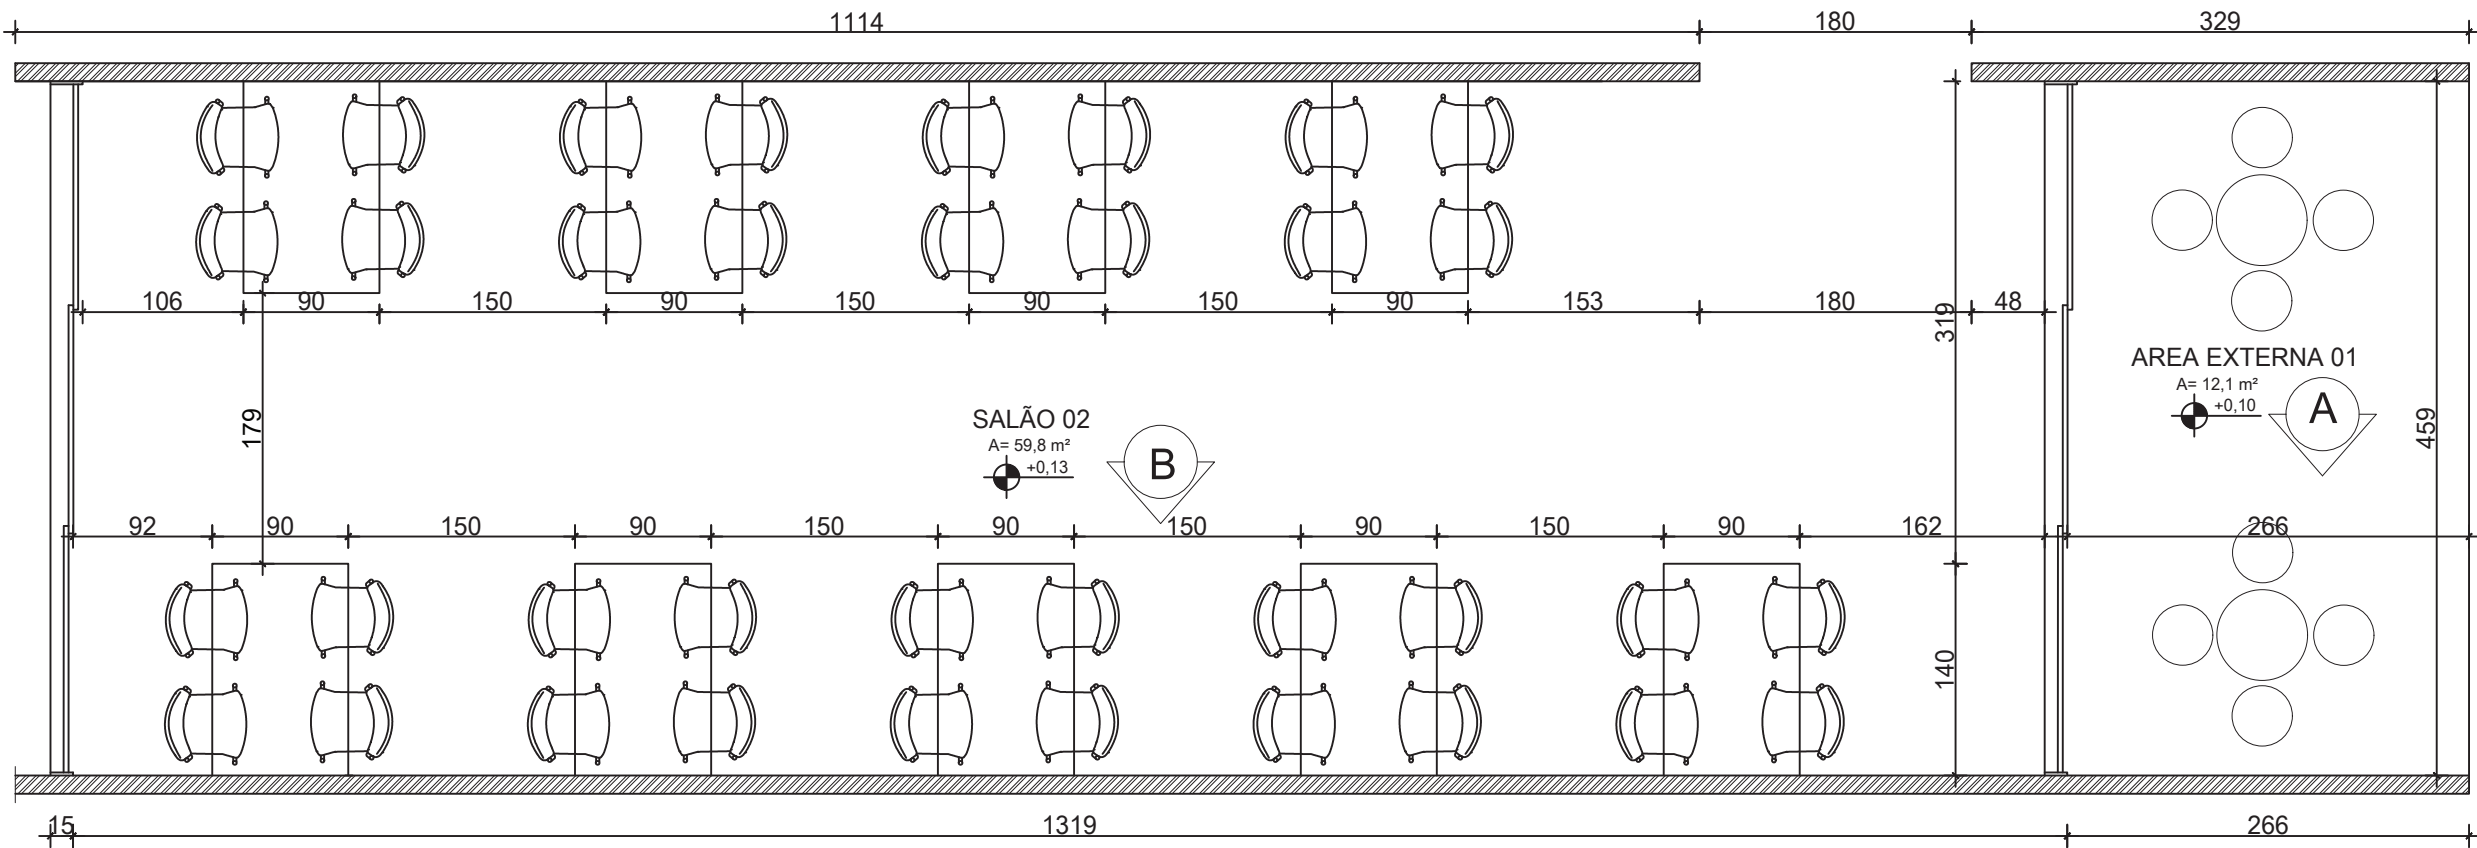


PLANTA SALÃO 2 E AREA EXTERNA 1
ESC. 1:50

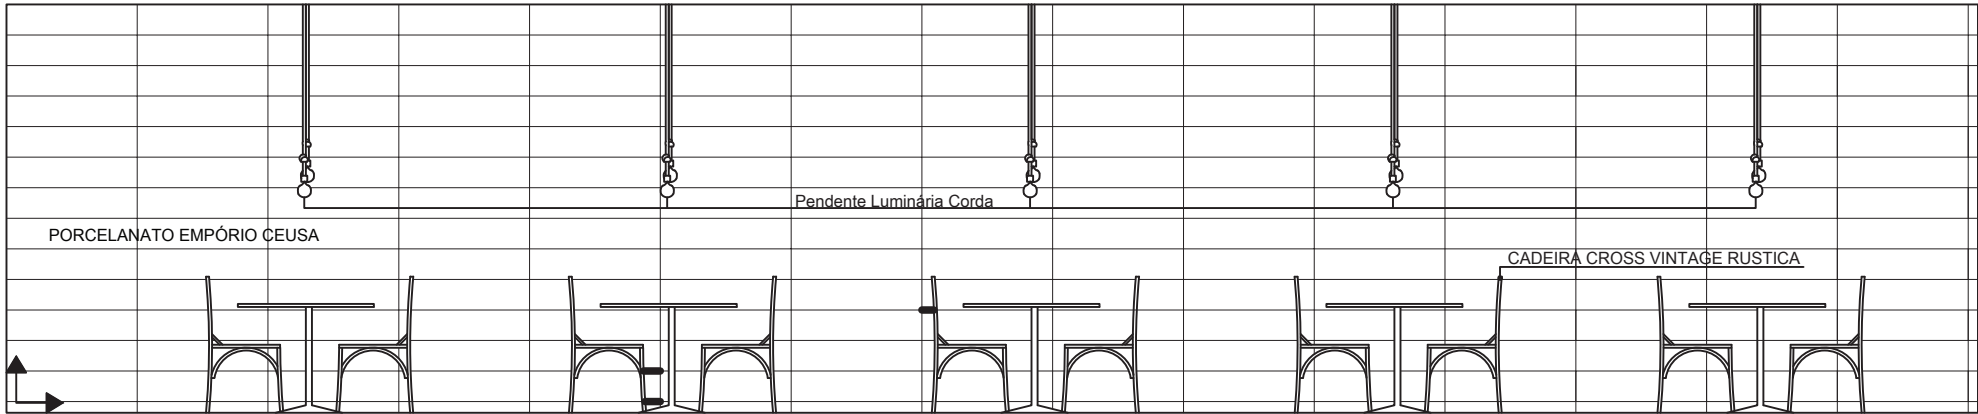


VISTA B
ESC. 1:50




VISTA A
ESC. 1:25

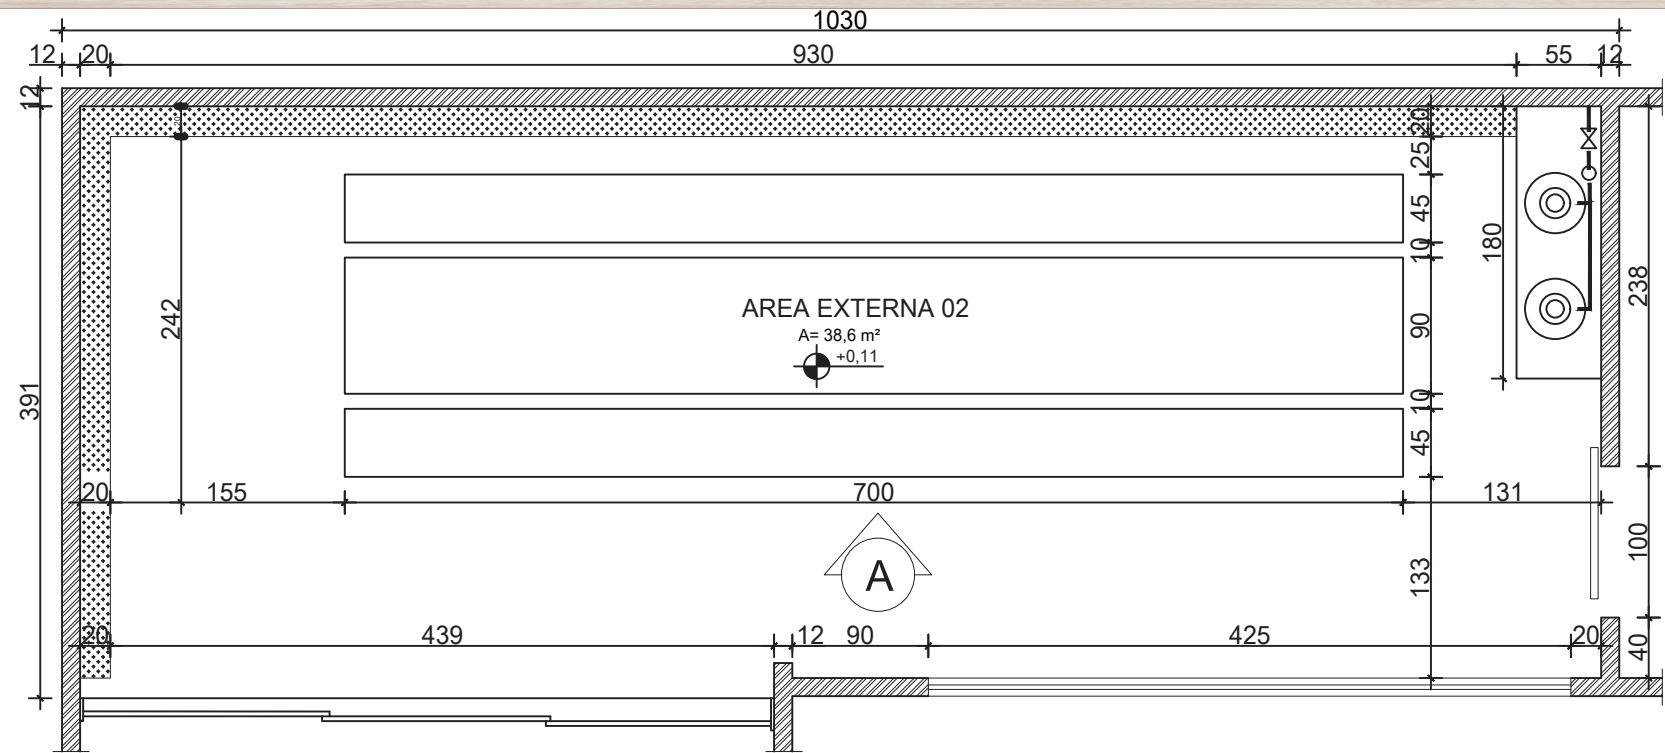

PLANTA AREA EXTERNA 2
ESC. 1:50

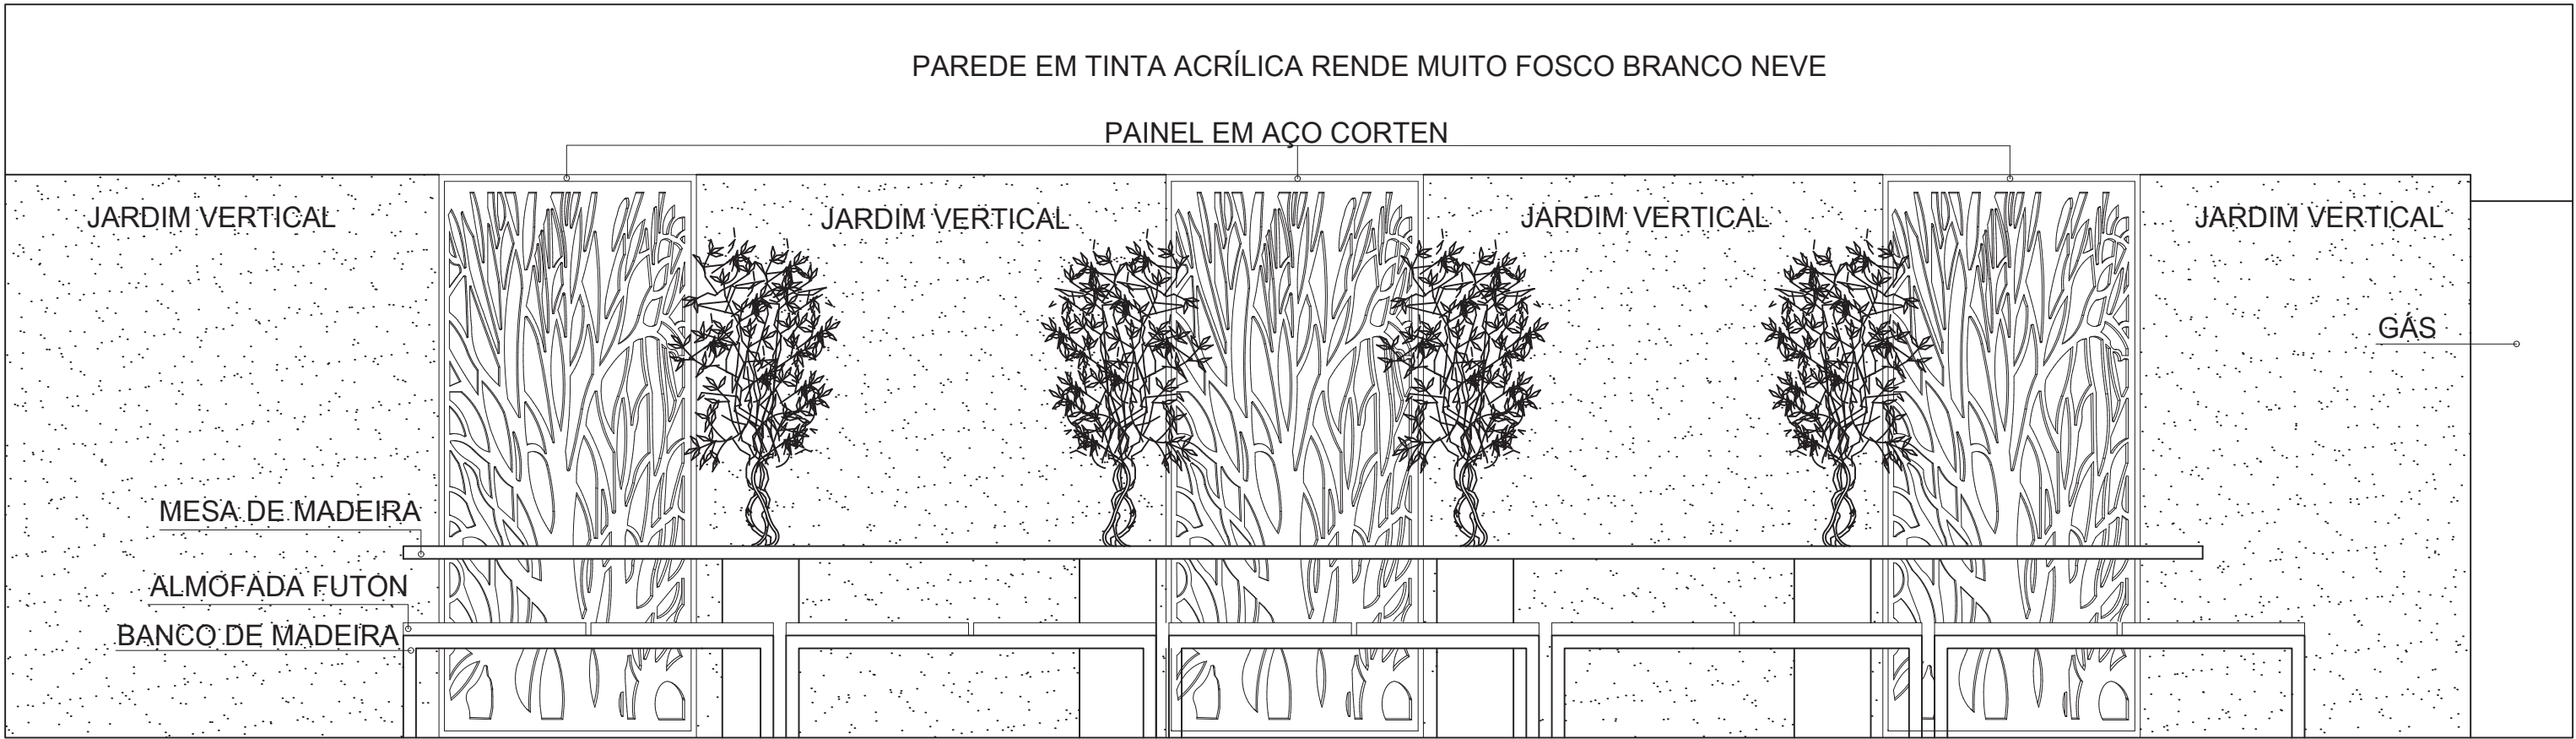


VISTA A
ESC. 1:50

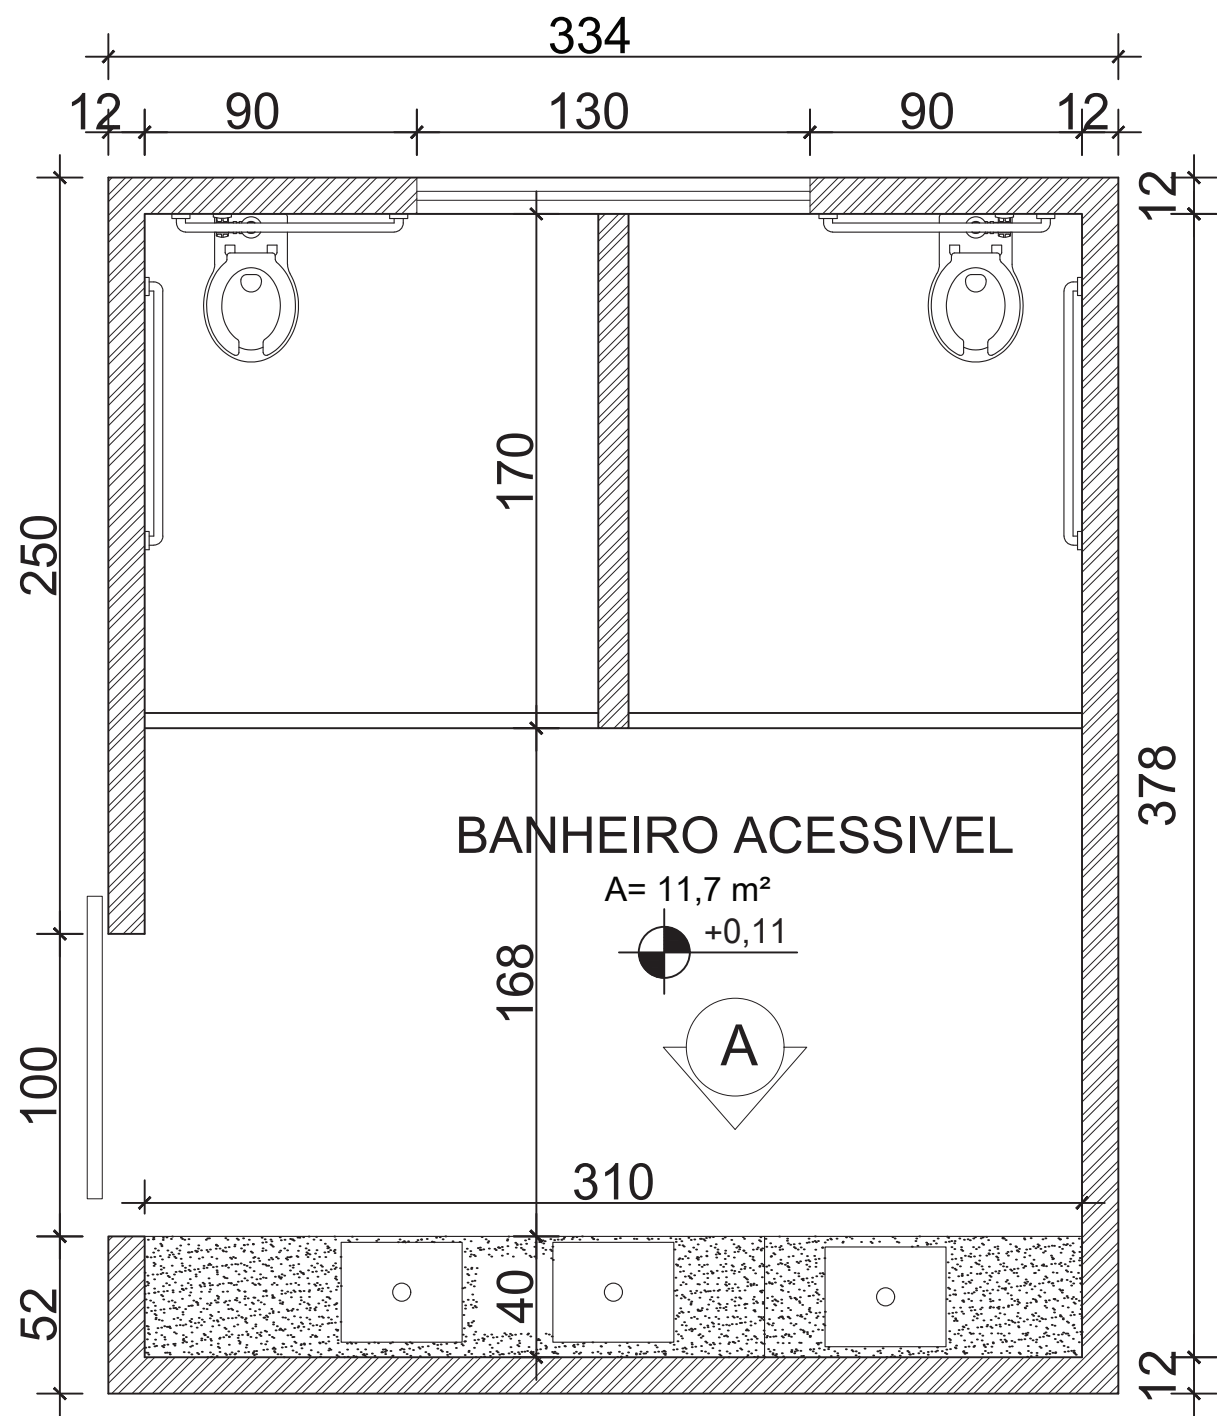


PLANTA BANHEIRO ACESSIVEL

ESC. 1:25

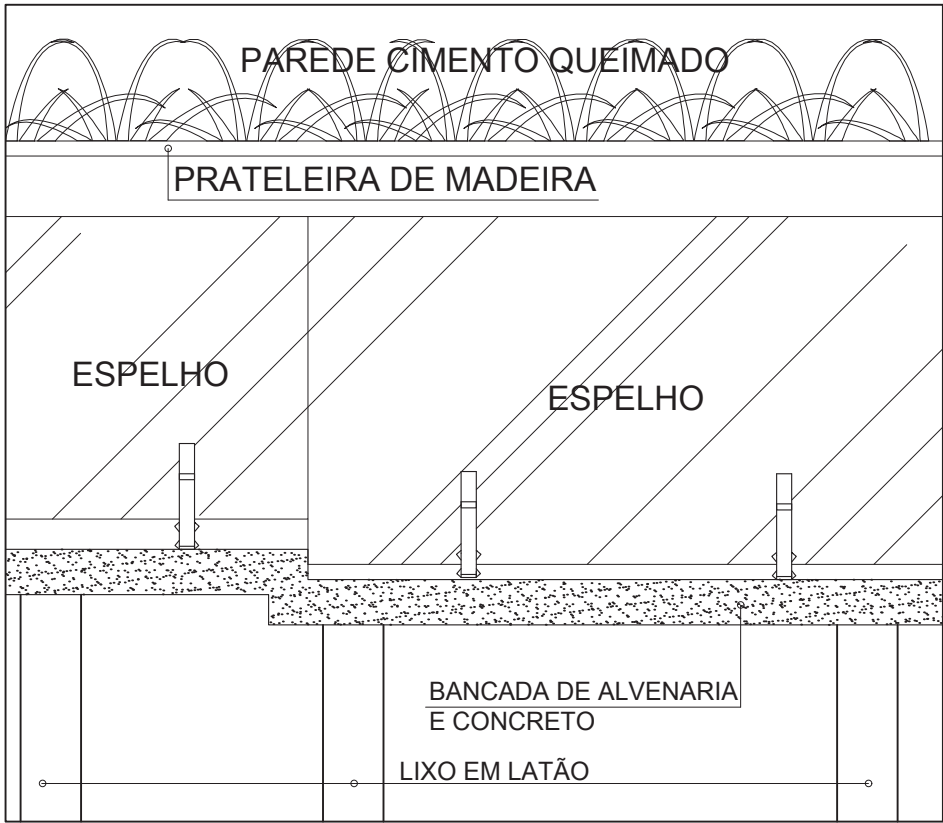


VISTA A


ESC. 1:25

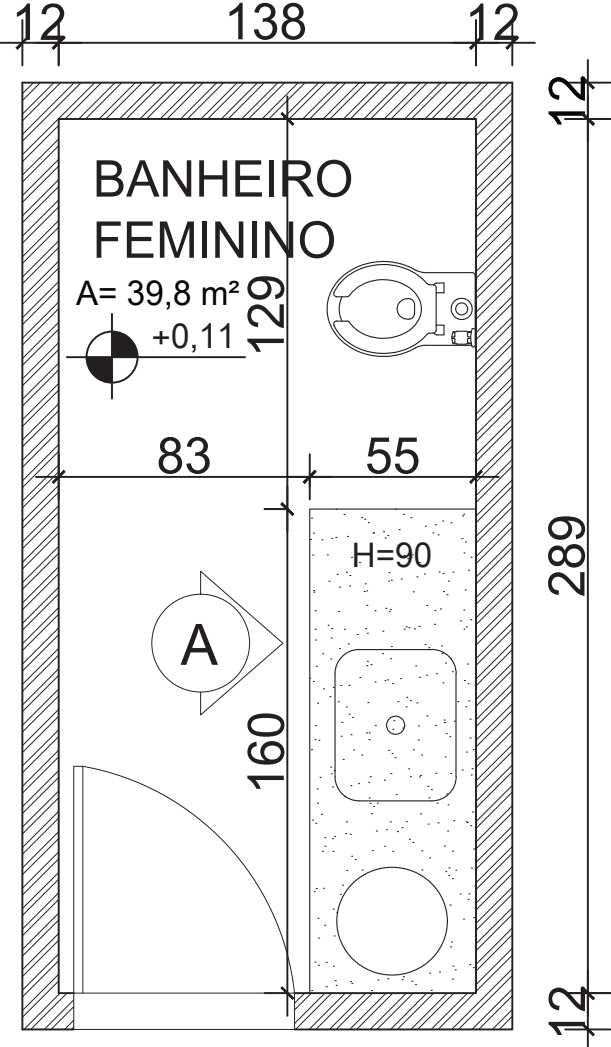


BANHEIRO FEM.
ESC. 1:25

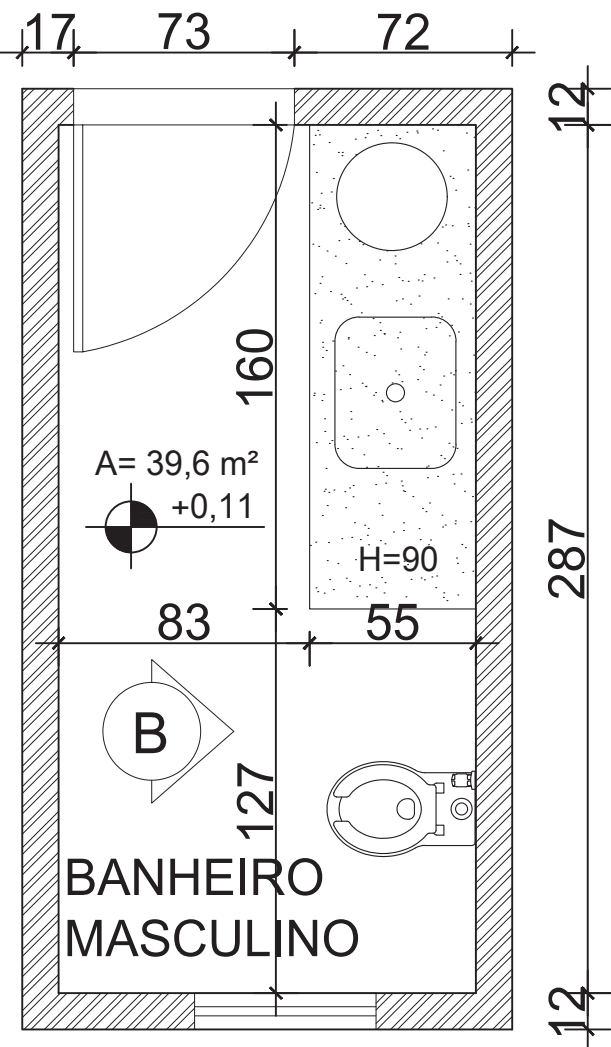

BANHEIRO MASC.
ESC. 1:25

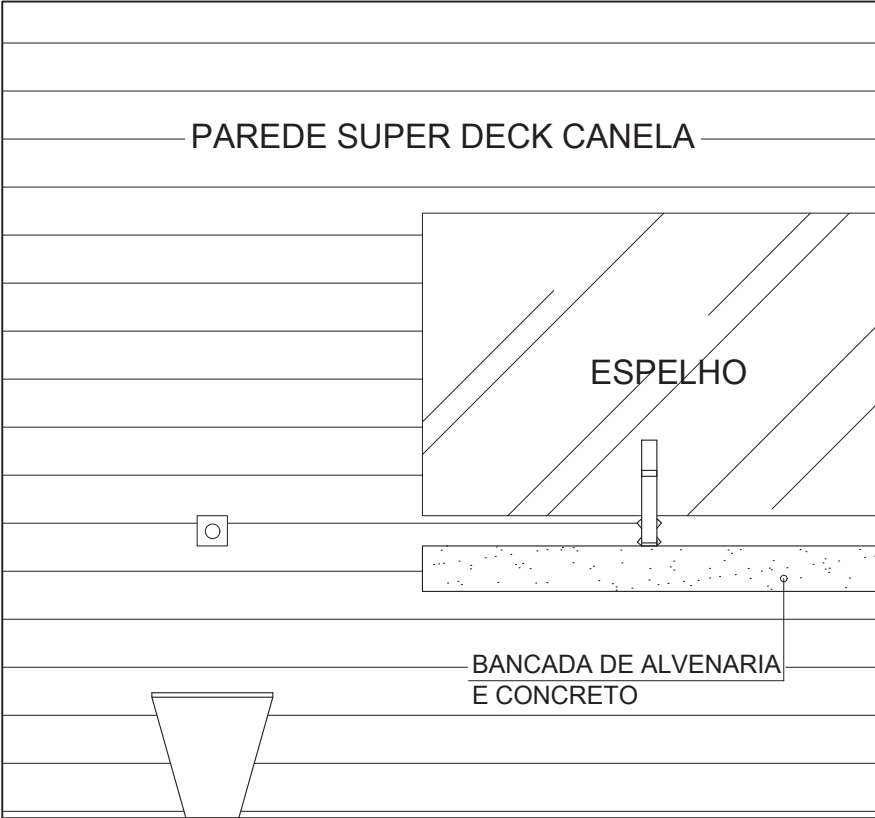

VISTA A
ESC. 1:25

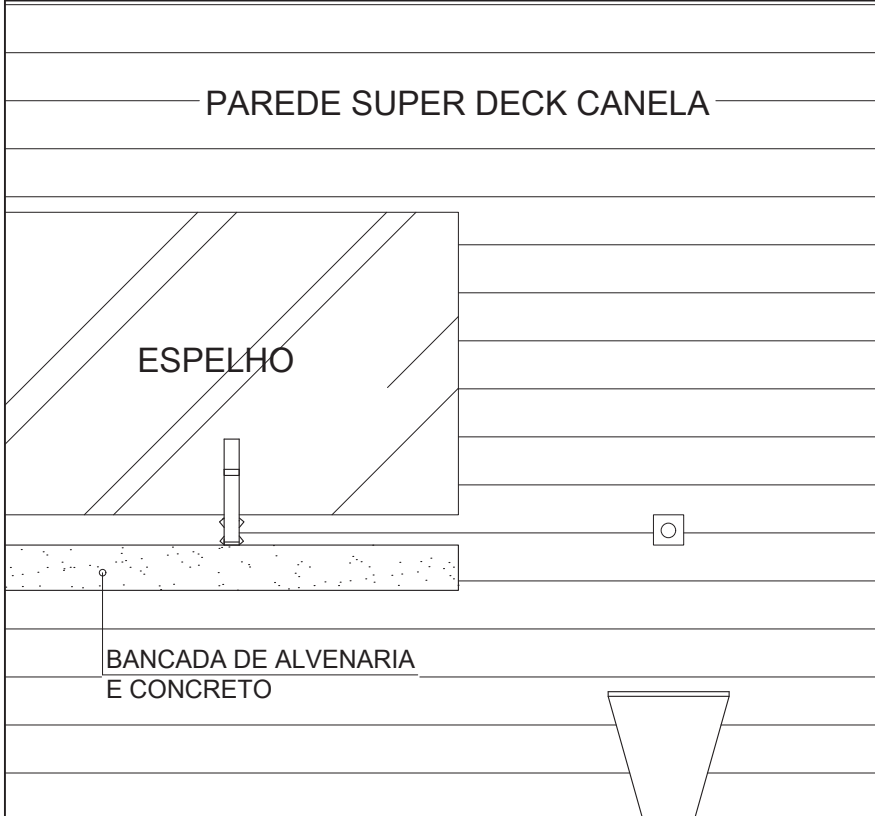

VISTA B
ESC. 1:25

