
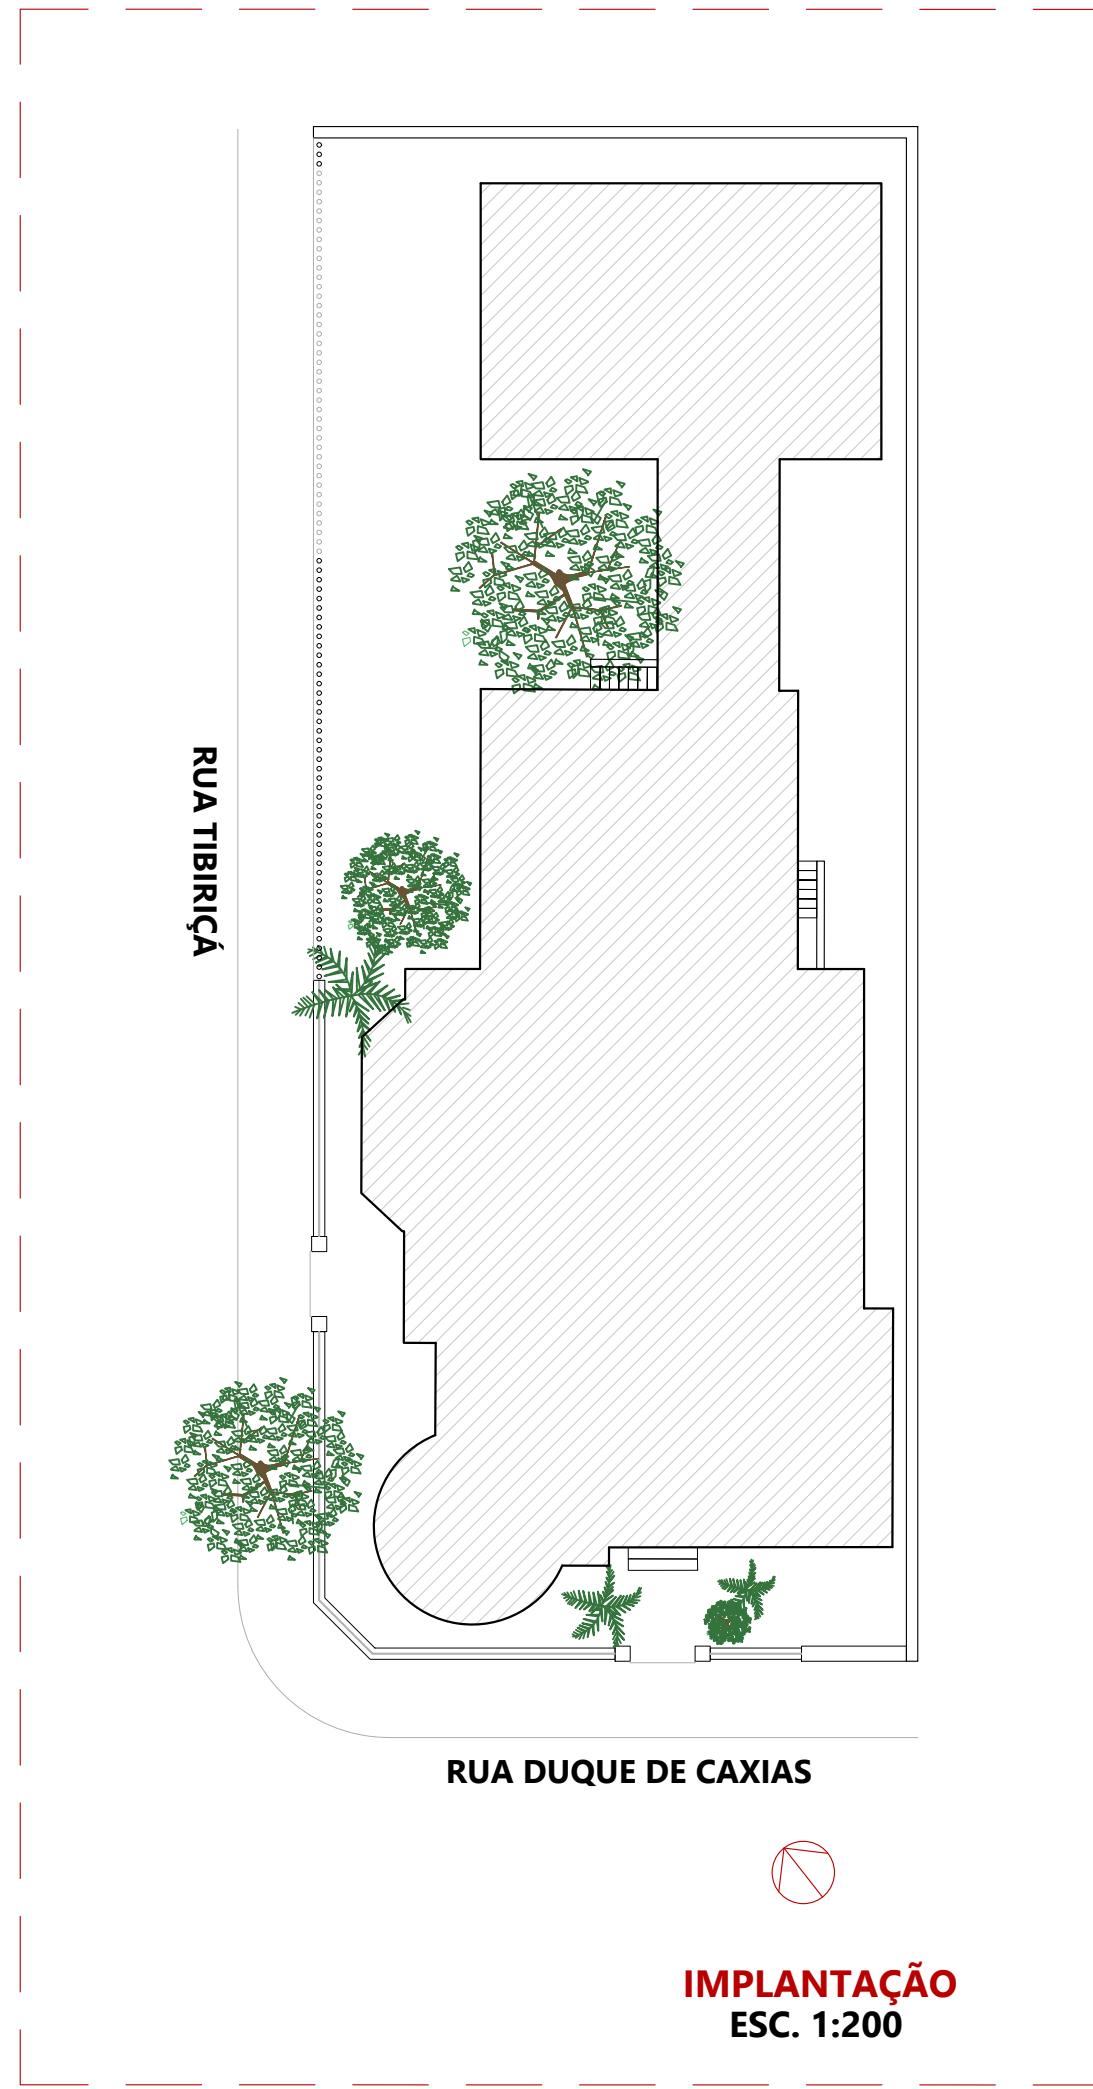
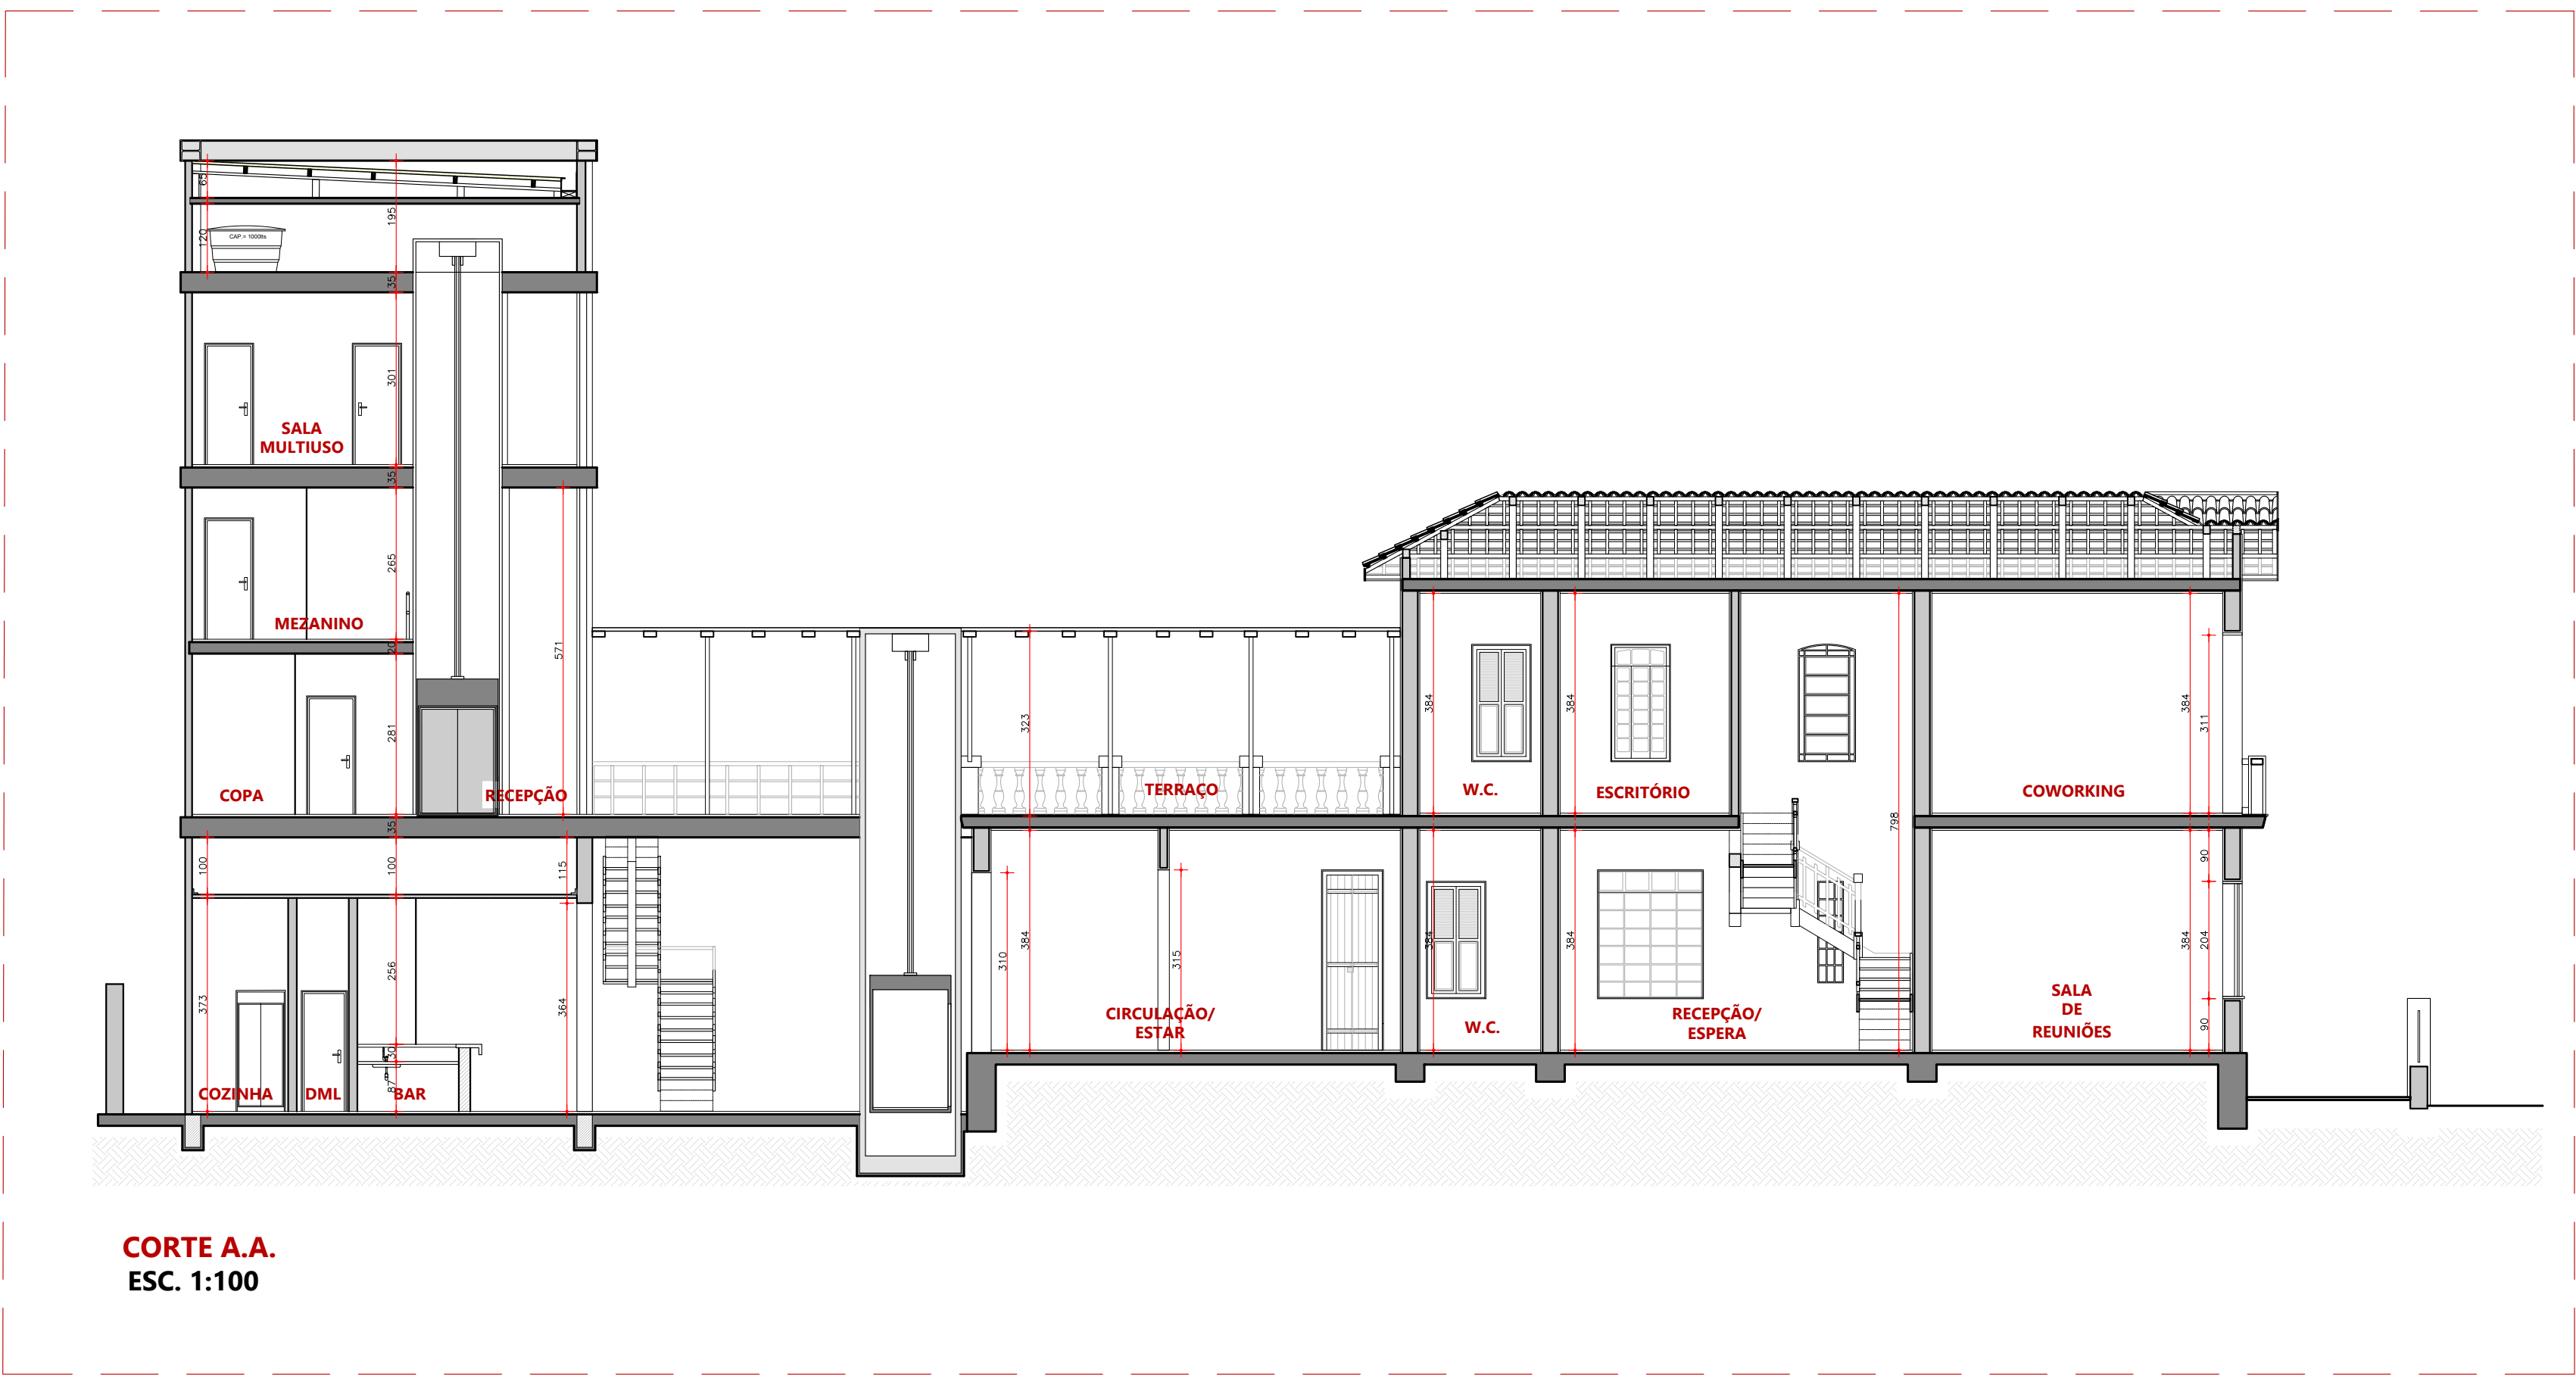
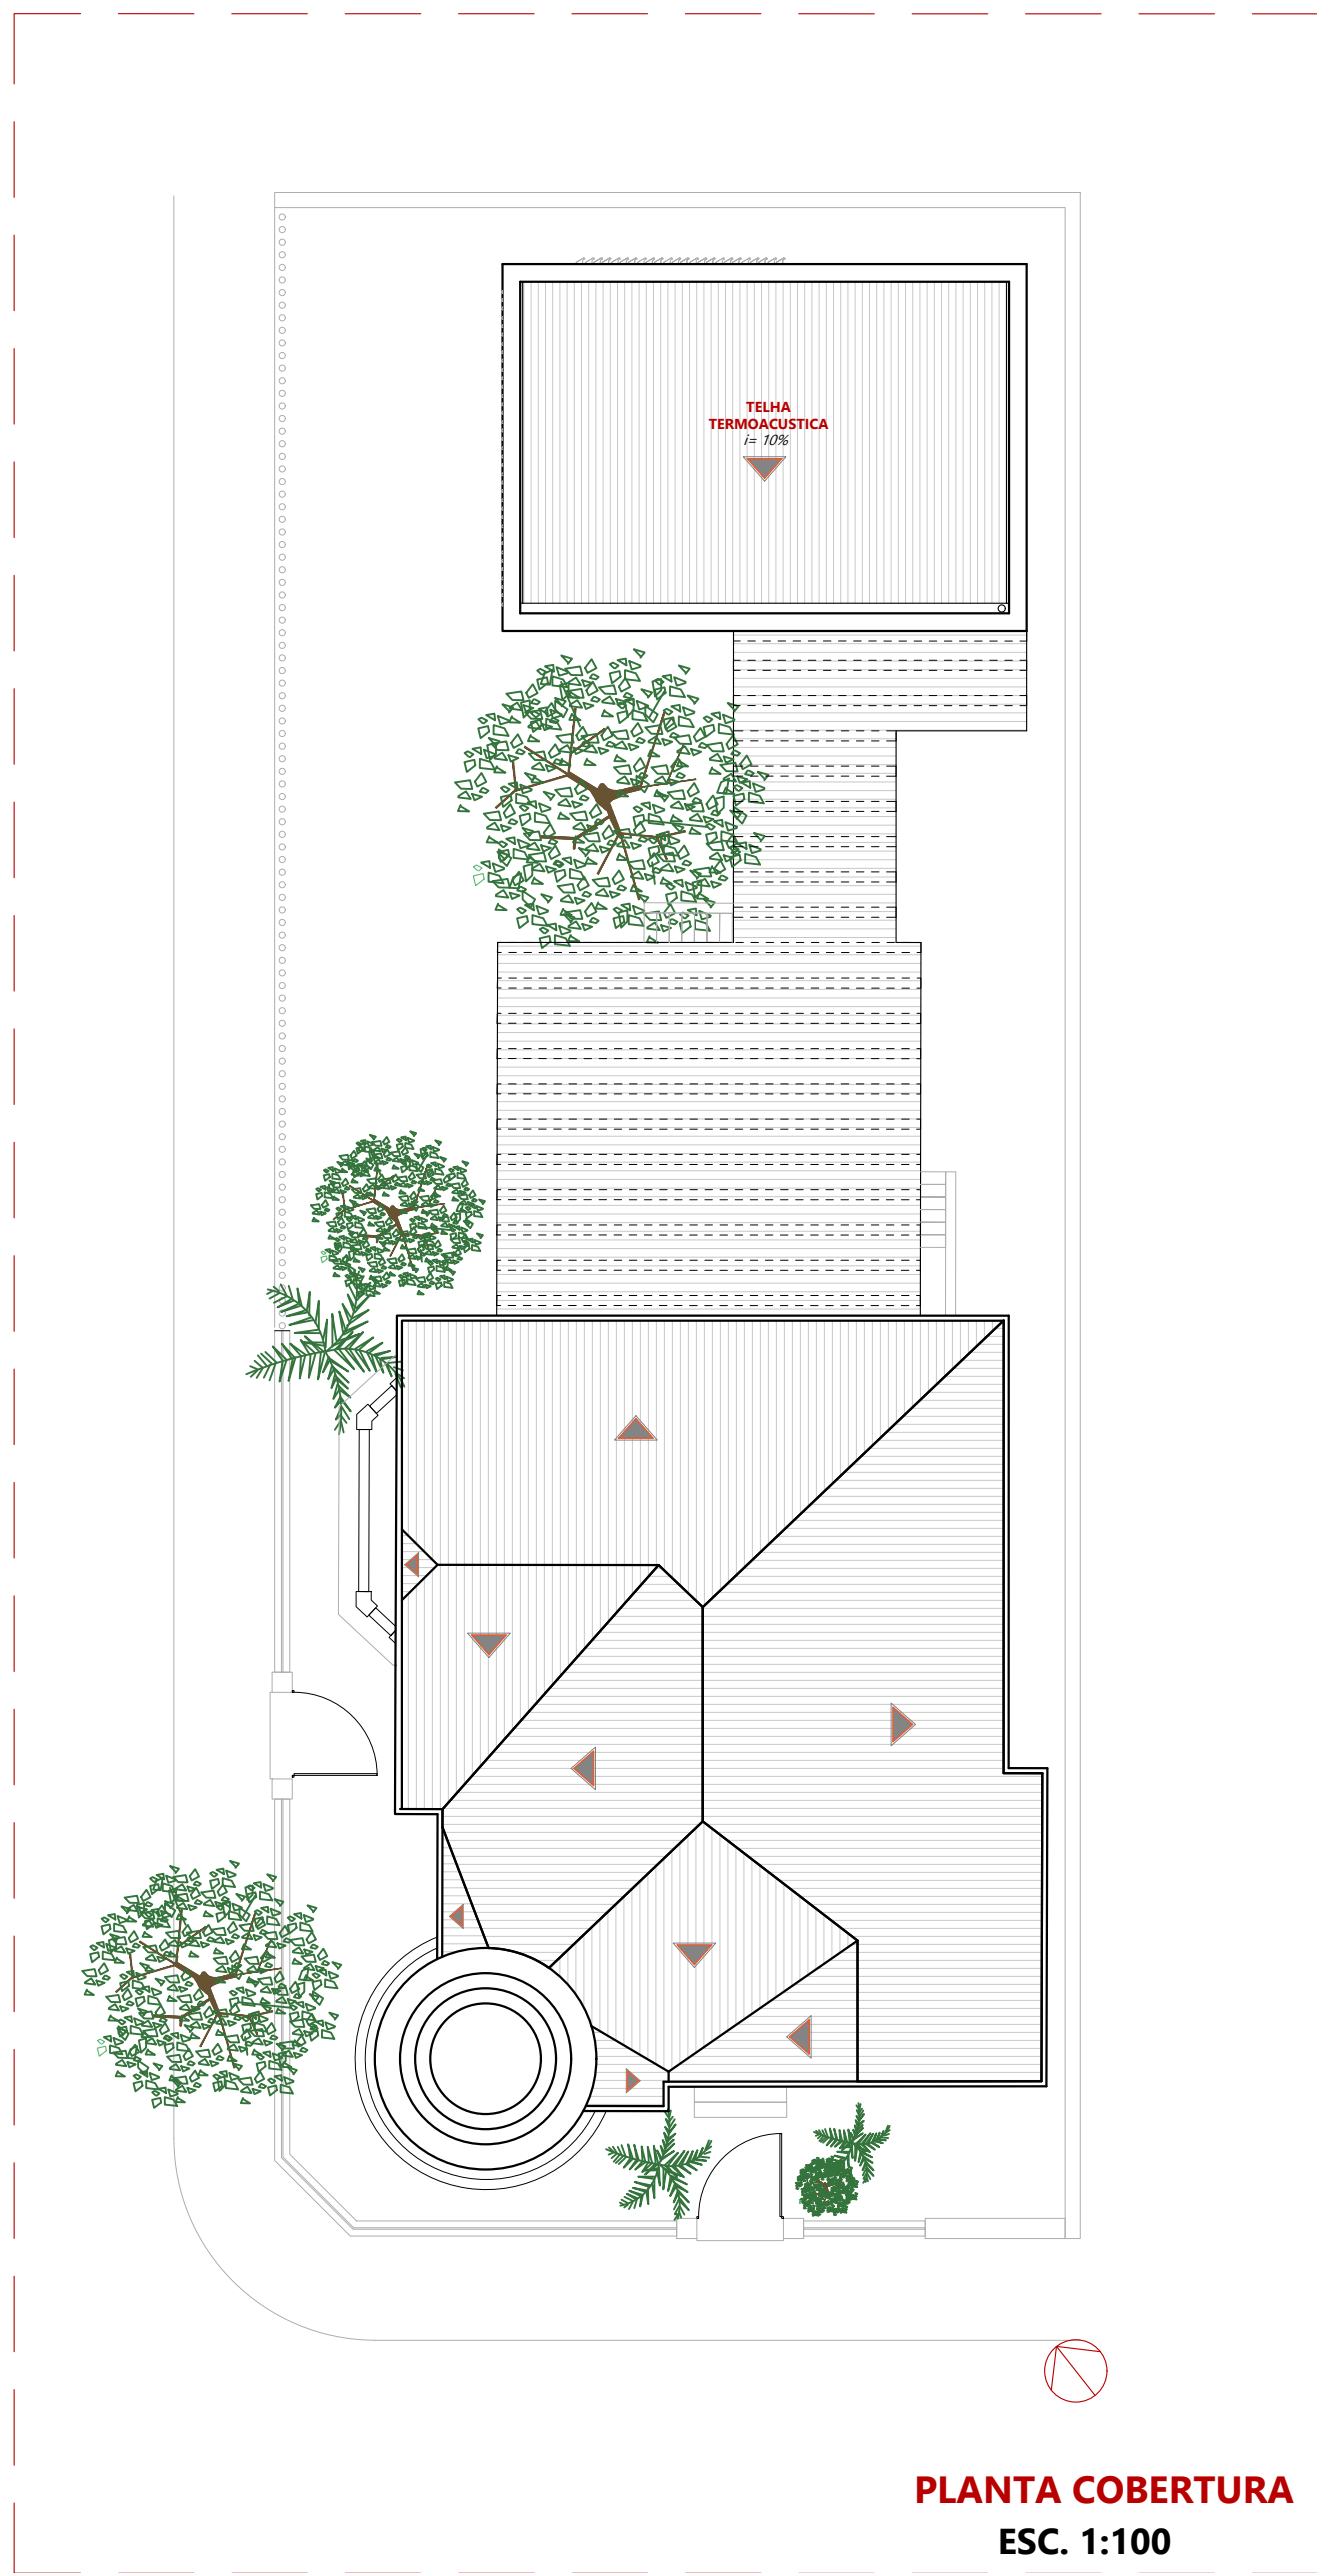
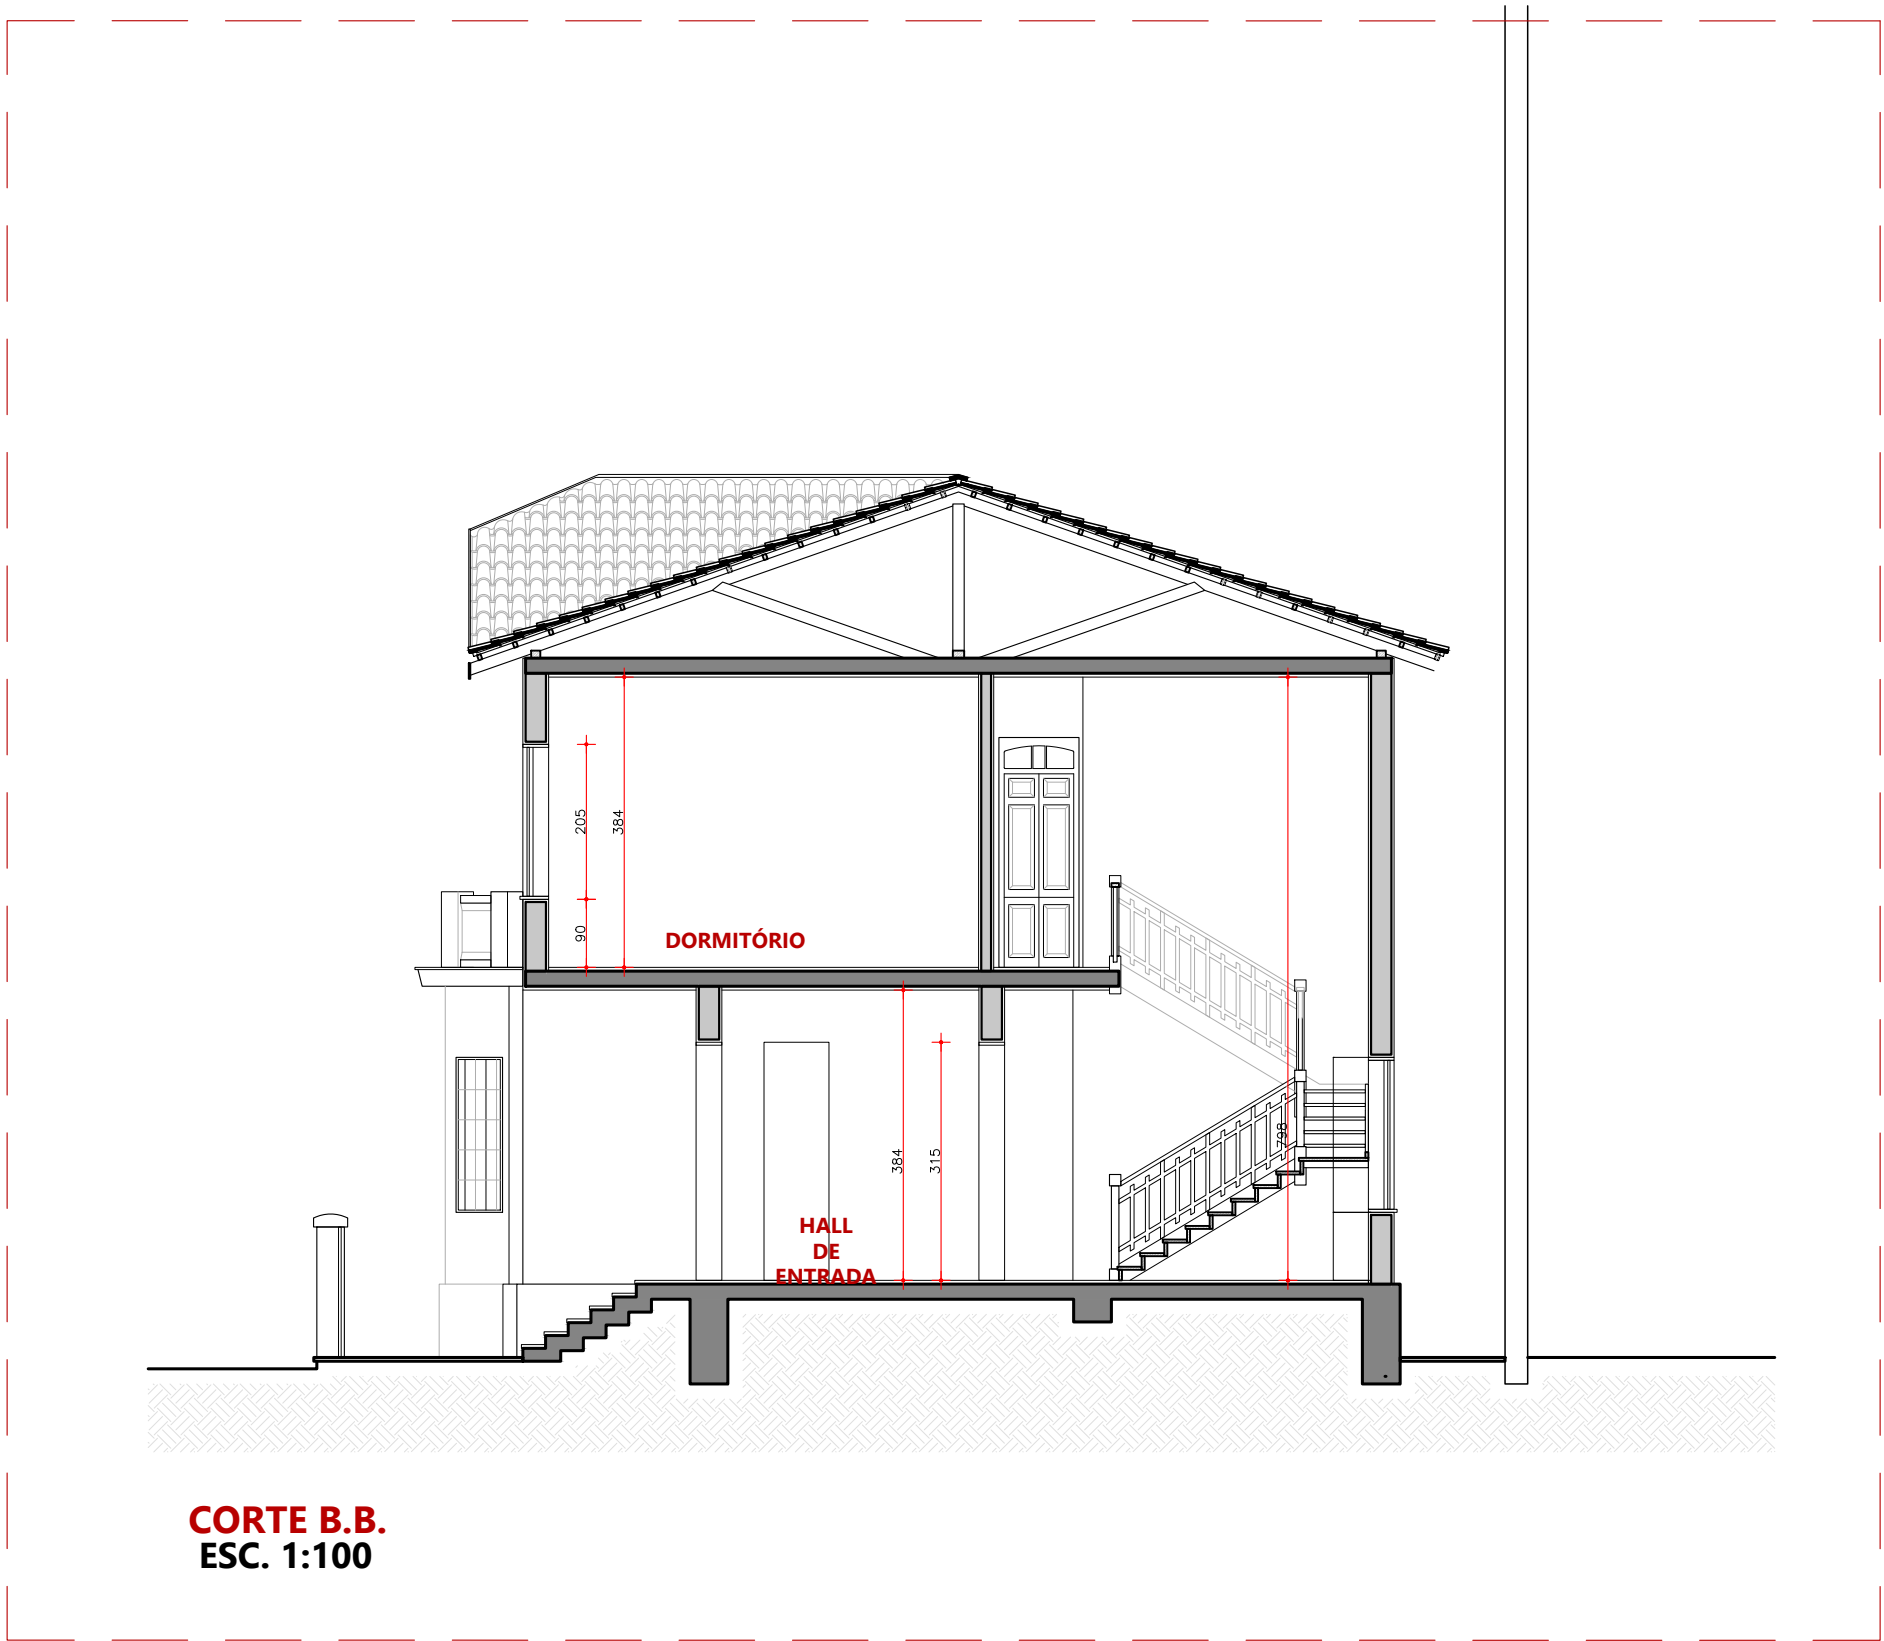
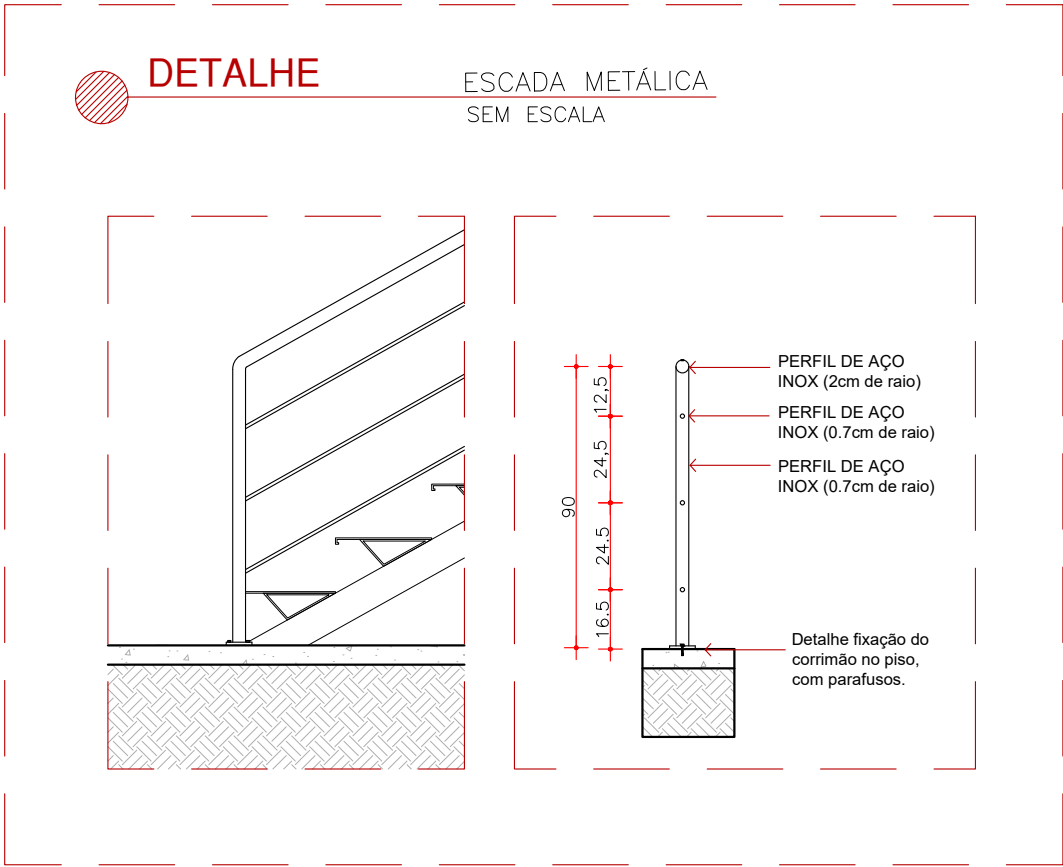
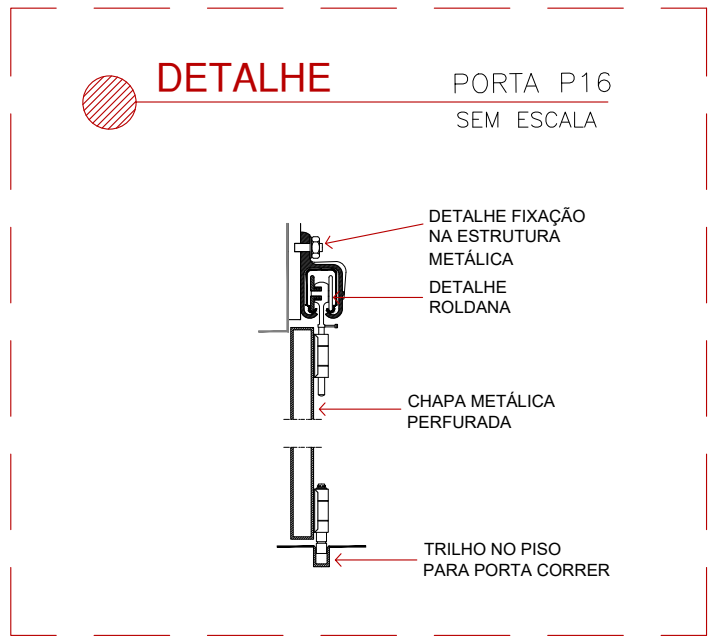


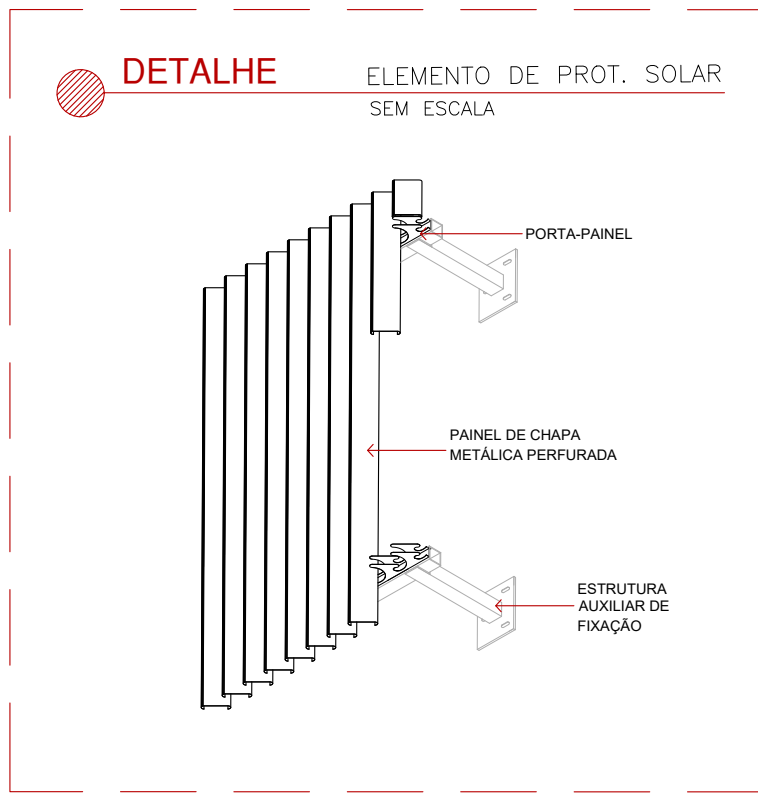

Restauração do Palacete
Camilo de Mattos
em Ribeirão Preto, SP
HELOÍSA CRISTINA CIRILO BOCCHI
Trabalho de Conclusão de Curso 2
FAUeD - UFU 2017.2

CONTEUDO
PLANTA DE COBERTURA
PLANTA DE SITUAÇÃO
PLANTA DE IMPLANTAÇÃO

CORTE AA
CORTE CC
DETALHAMENTOS

FOLHA
3/5