



ELEVAÇÃO 01
ESCALA 1:100

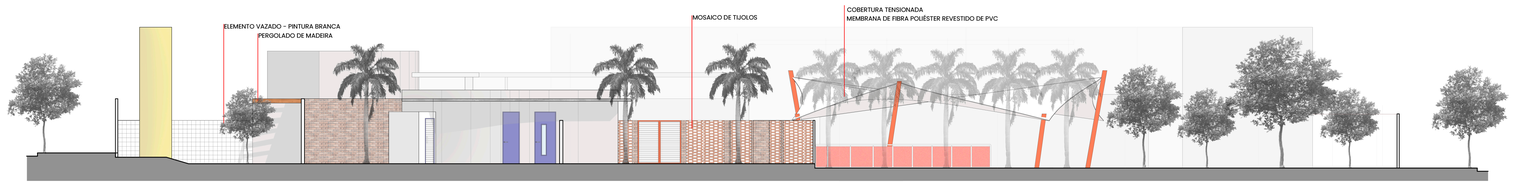

ELEVAÇÃO 02
ESCALA 1:100



ELEVAÇÃO 03
ESCALA 1:100

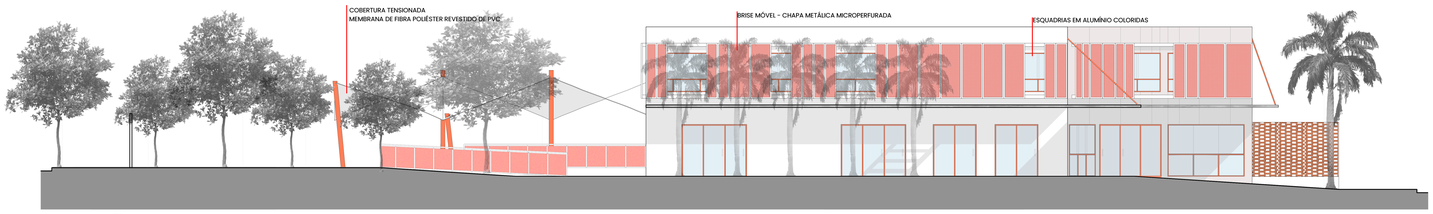

ELEVAÇÃO 04
ESCALA 1:100




RECEPÇÃO



PÁTIO COBERTO



SALA DE APPRENDIZAGEM

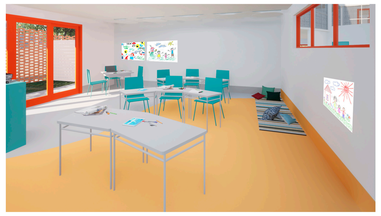



TERRAÇO DA SALA DE APRENDIZAGEM



RECANTO



ÁREA DE RECREAÇÃO COBERTA



ANFITEATRO



HORTA



TERRAÇO DO REFEITÓRIO



ENTRADA PRINCIPAL DA EEESFA



VISTA AÉREA DA ENTRADA E FACHADA NORTE



VISTA AÉREA DA FACHADA SUL

UNIVERSIDADE FEDERAL DE UBERLÂNDIAFACULDADE DE ARQUITETURA E URBANISMO E DESIGN
CURSO ARQUITETURA E URBANISMO
TRABALHO DE CONCLUSÃO DE CURSO II

ALUNA:
MARINA ALMEIDA BORGES
MATRÍCULA:
11611ARQ016

PROFESSORA ORIENTADORA:
Dra. SIMONE BARBOSA VILLA

ESCOLA ESTADUAL ESPECIAL SÃO FRANCISCO DE ASSIS

ARQUITETURA PARA A EDUCAÇÃO ESPECIAL EM GOIATUBA-GO

ÁREAS:
TERRENO: 3.256,15m²
COEFICIENTE DE APROVEITAMENTO: 0,58
TAXA DE OCUPAÇÃO: 46,42%
TAXA DE PERMEABILIDADE: 24% (781,61m²)

A CONSTRUIR:
PAVIMENTO TÉRREO:
ÁREA COBERTA FECHADA: 911,95m²
ÁREA COBERTA ABERTA: 599,66m²

PAVIMENTO SUPERIOR:
ÁREA COBERTA FECHADA: 379,22m²

ÁREA TOTAL GERAL: 1.890,73m²
ÁREA TOTAL COBERTA FECHADA: 1.291,17m²
ÁREA TOTAL COBERTA ABERTA: 599,56m²

CONTEÚDO:
ELEVAÇÕES: 01, 02, 03, 04
PERSPECTIVAS

DATA:
JUNHO/2021

ESCALA:
INDICADA

FOLHA:
07 /07