



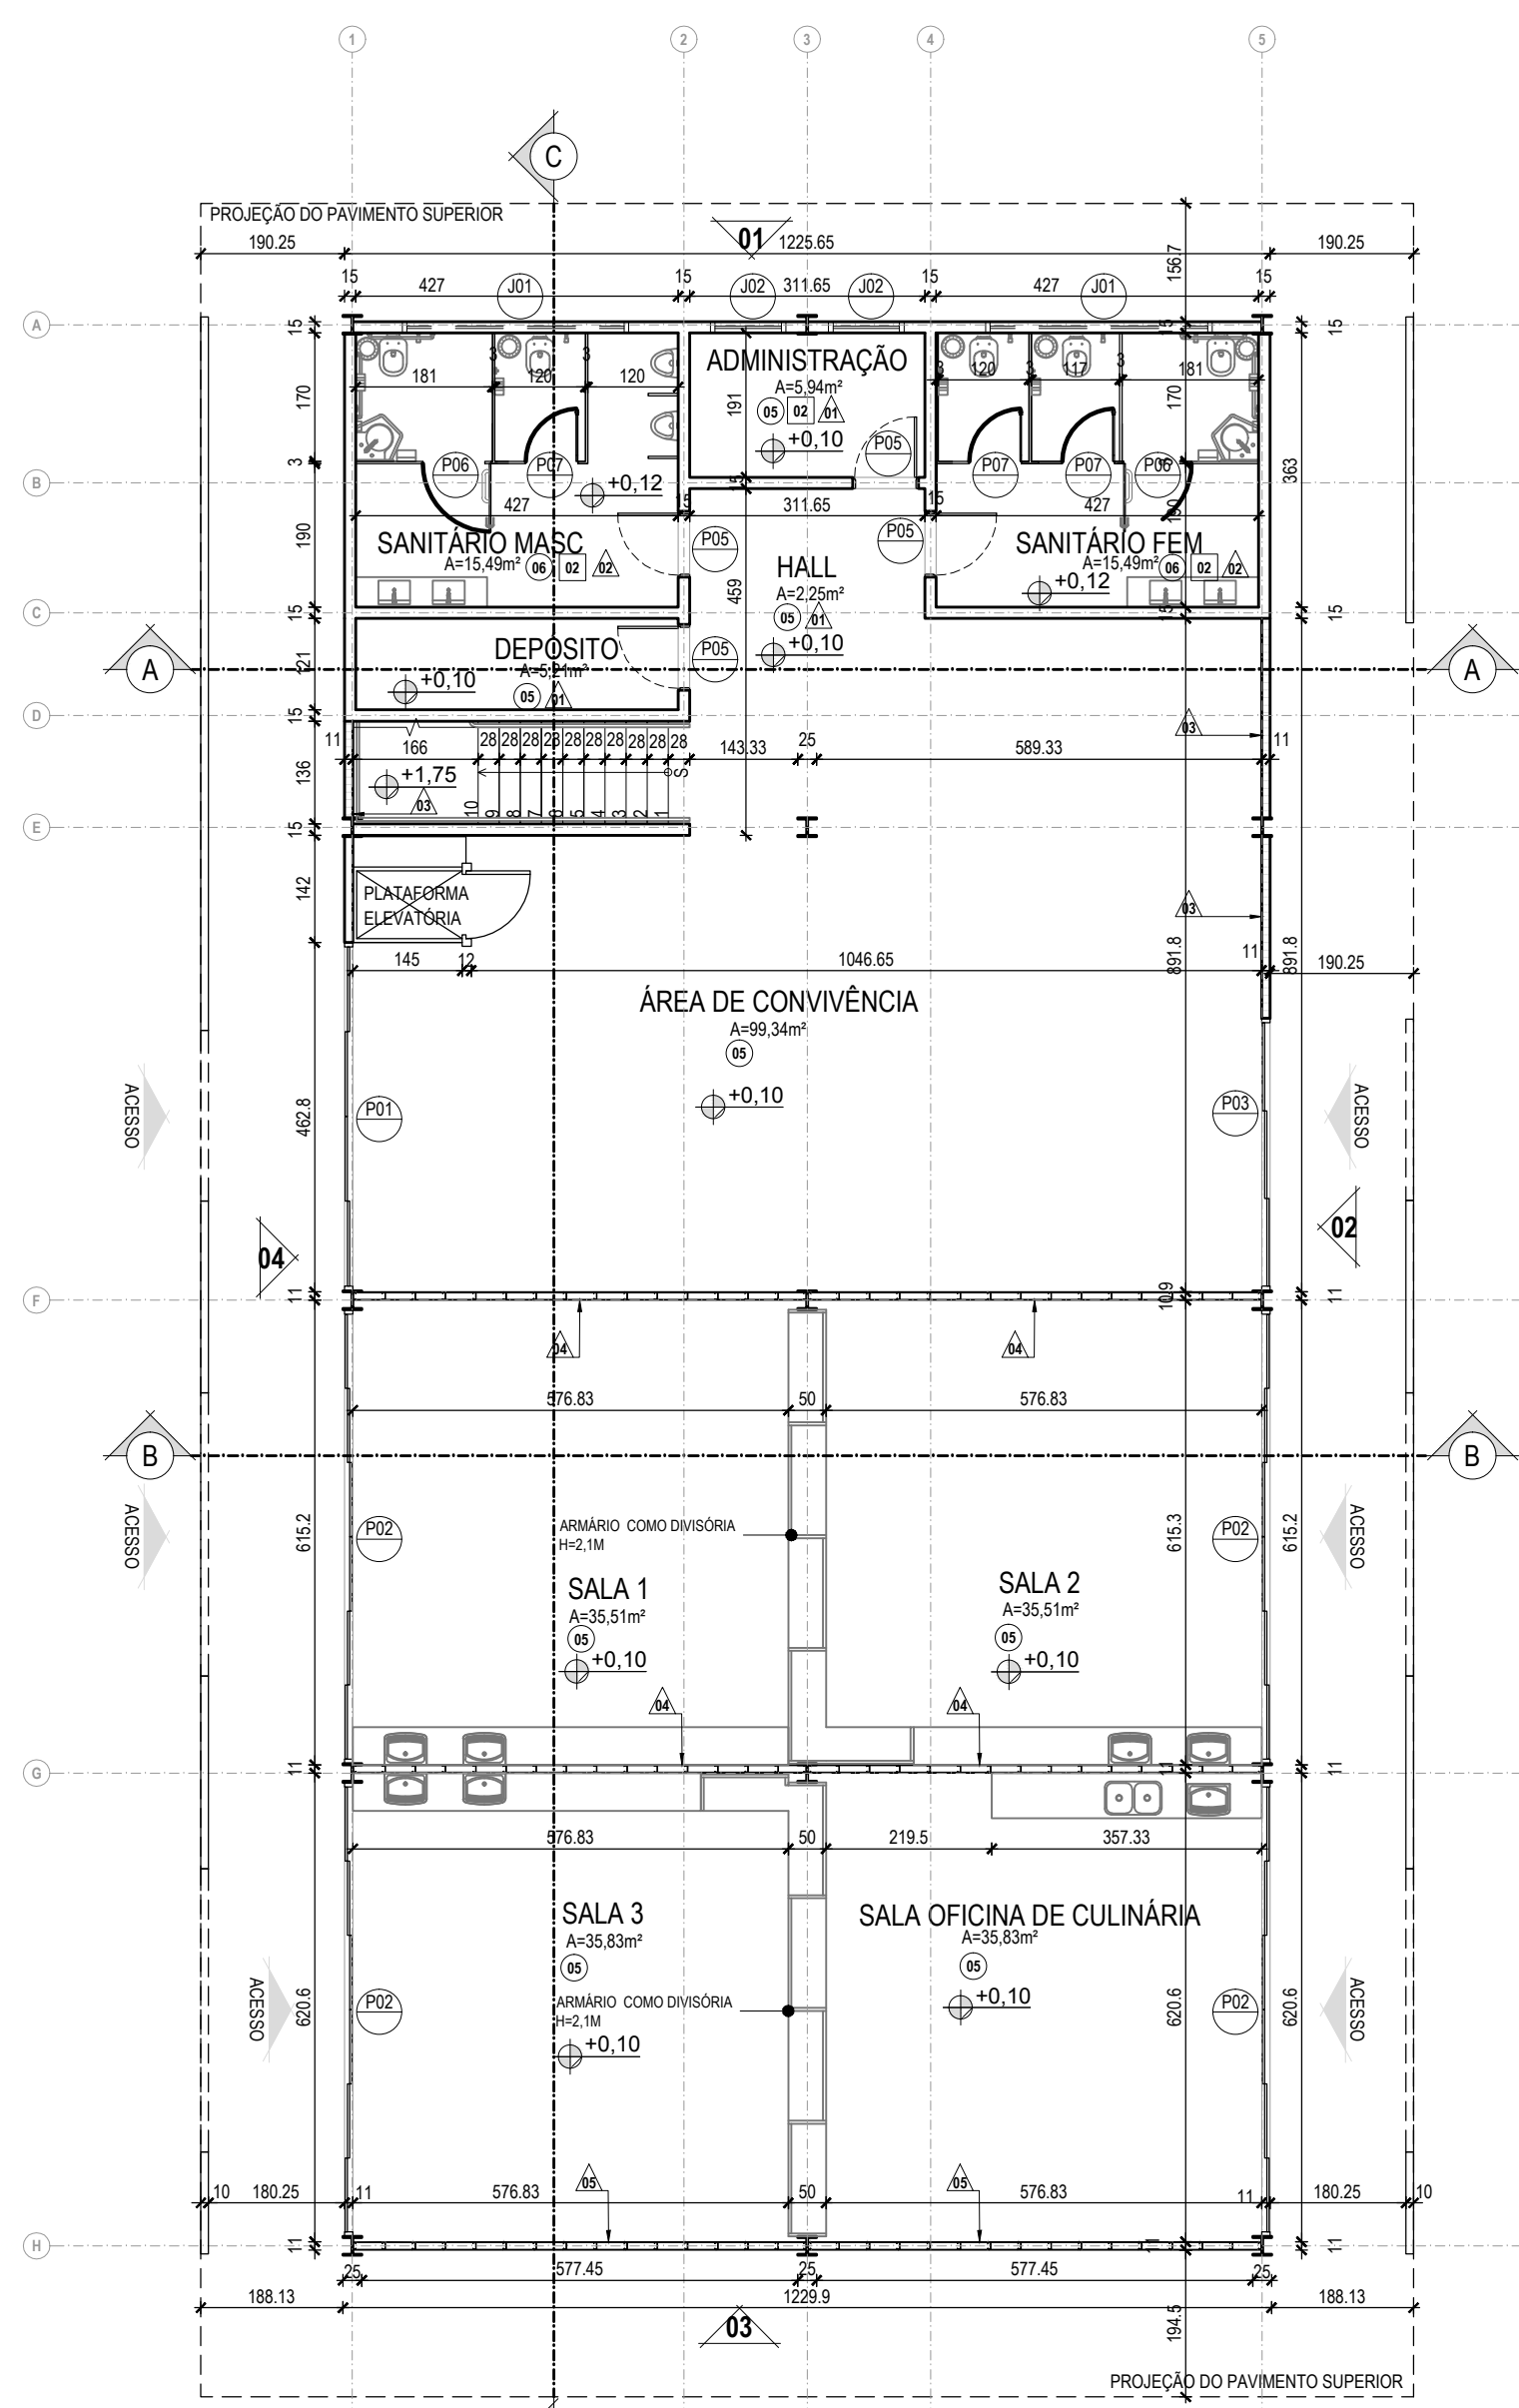


01 PLANTA BAIXA TÉRREO
EDIFÍCIO TIPO A

ESC.: 1/100

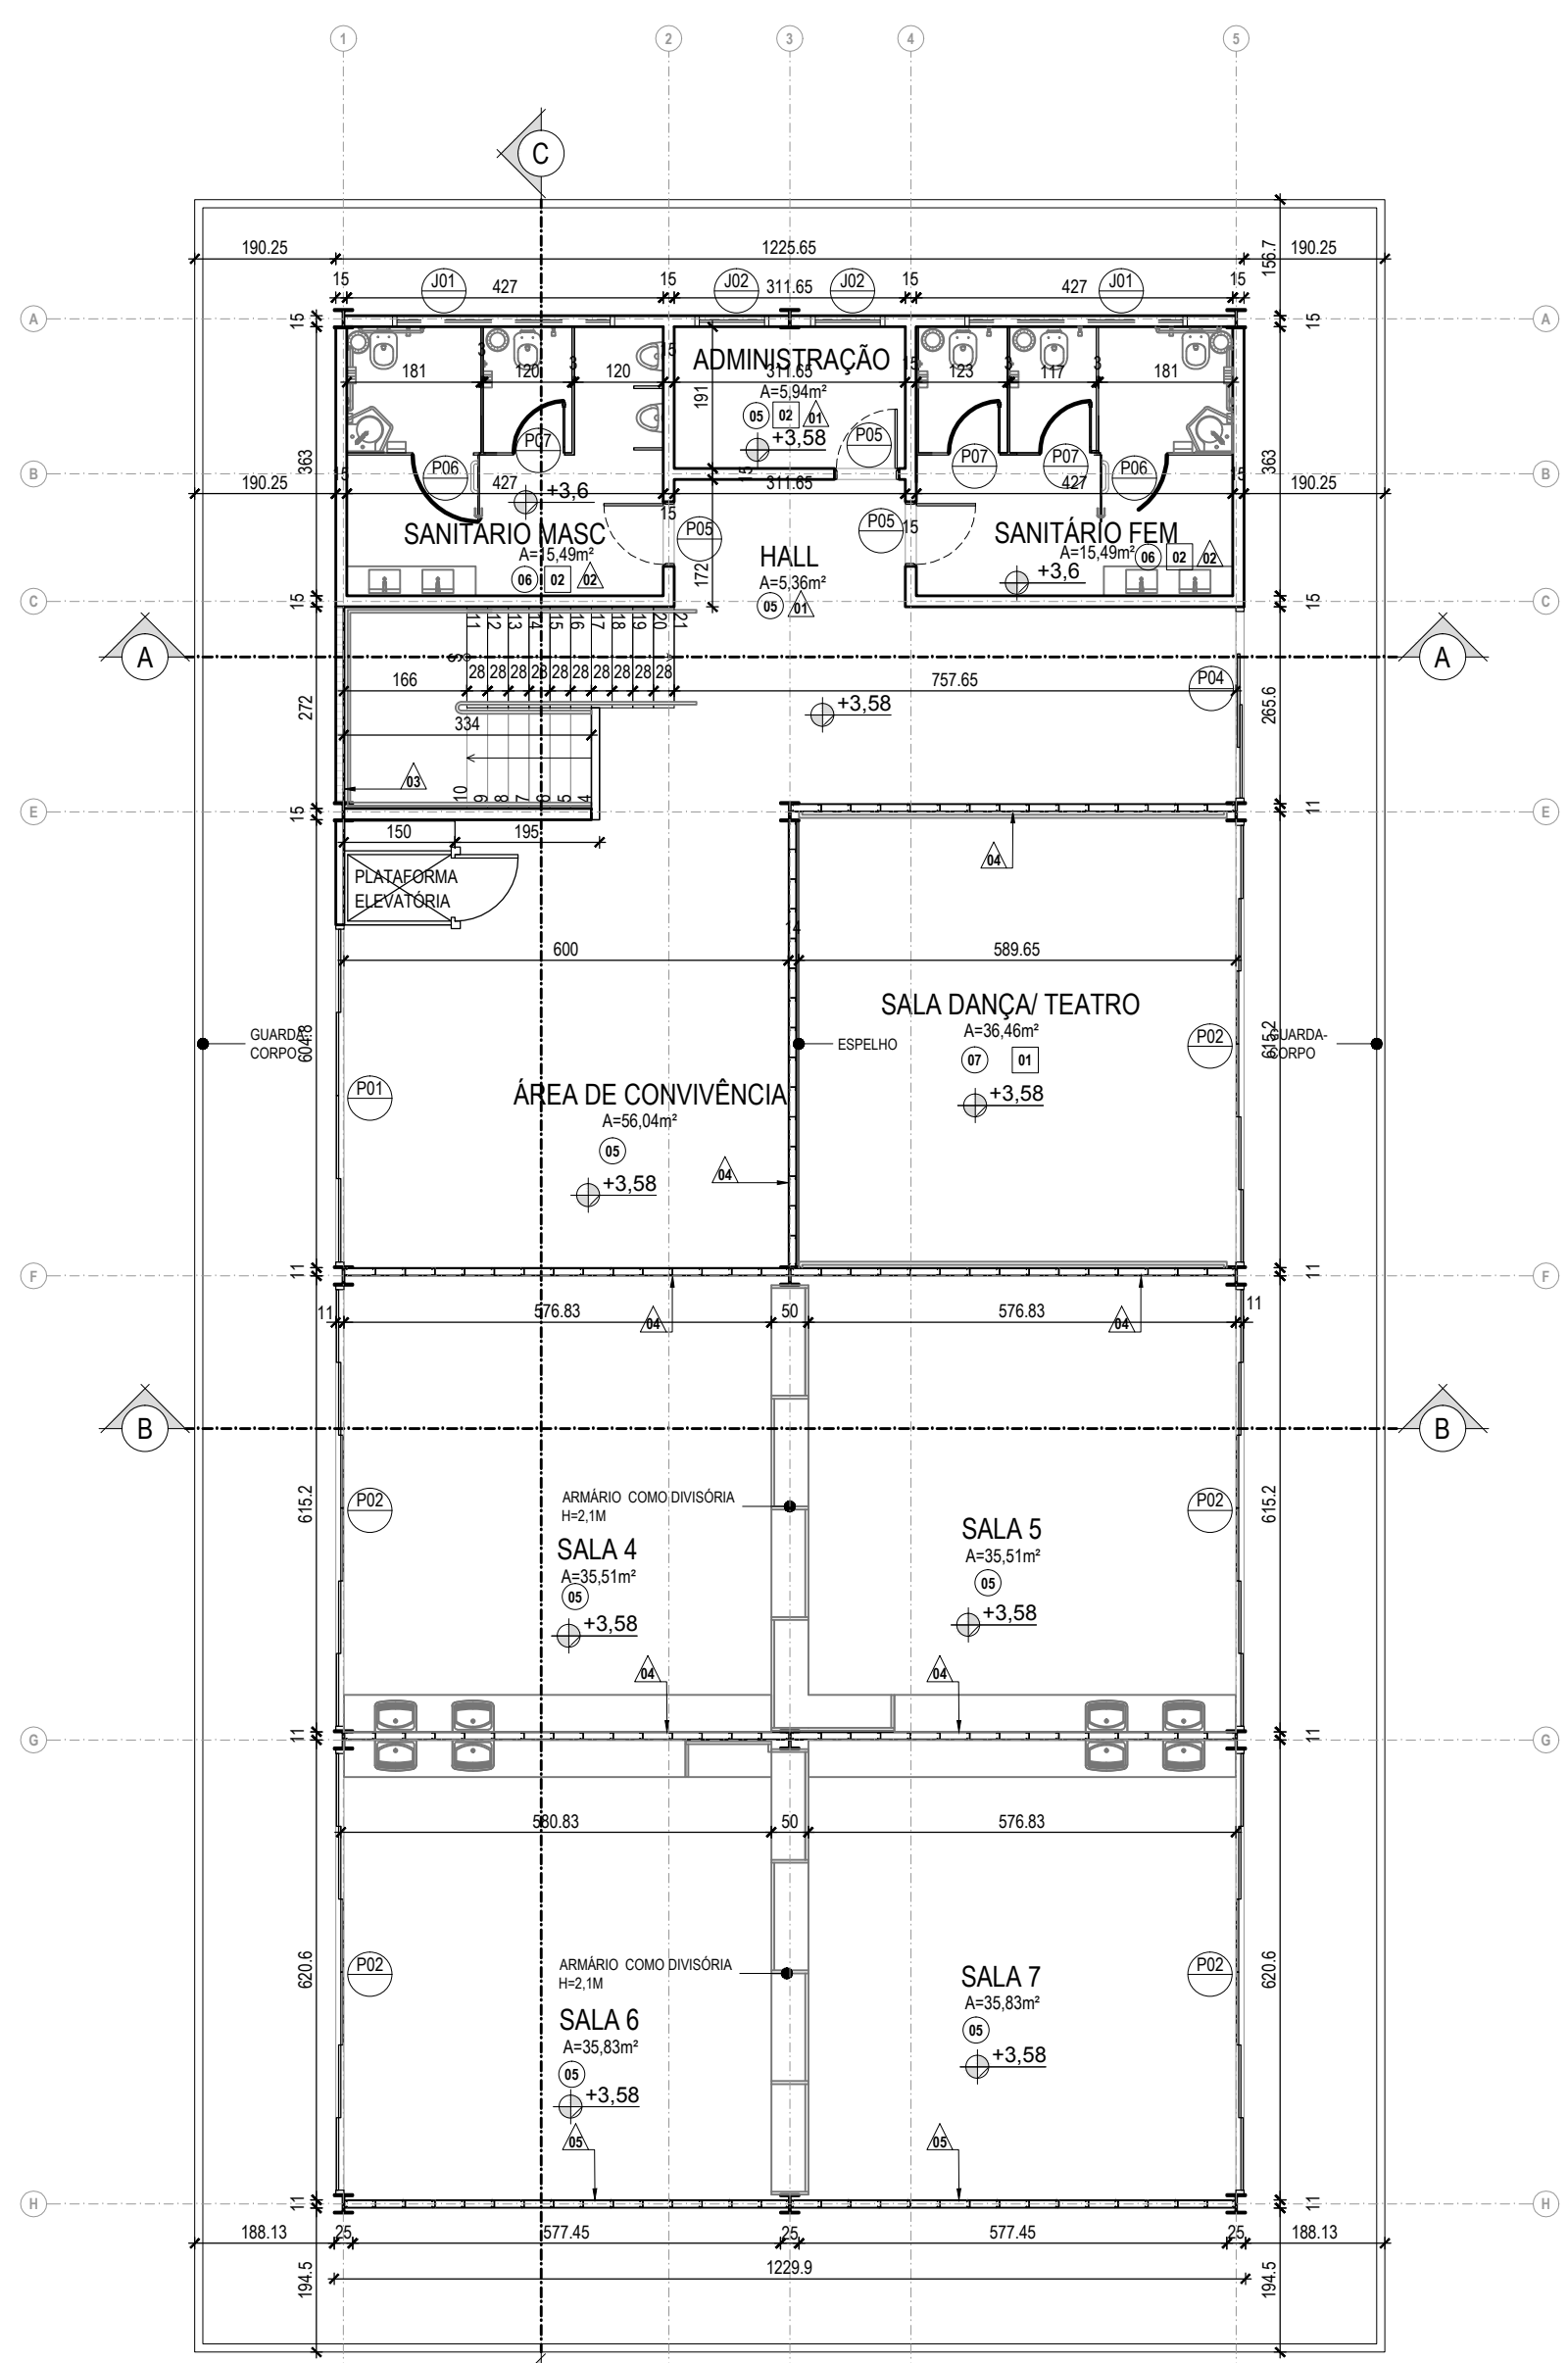

02 PLANTA PAVIMENTO SUPERIOR
EDIFÍCIO TIPO A

ESC.: 1/100

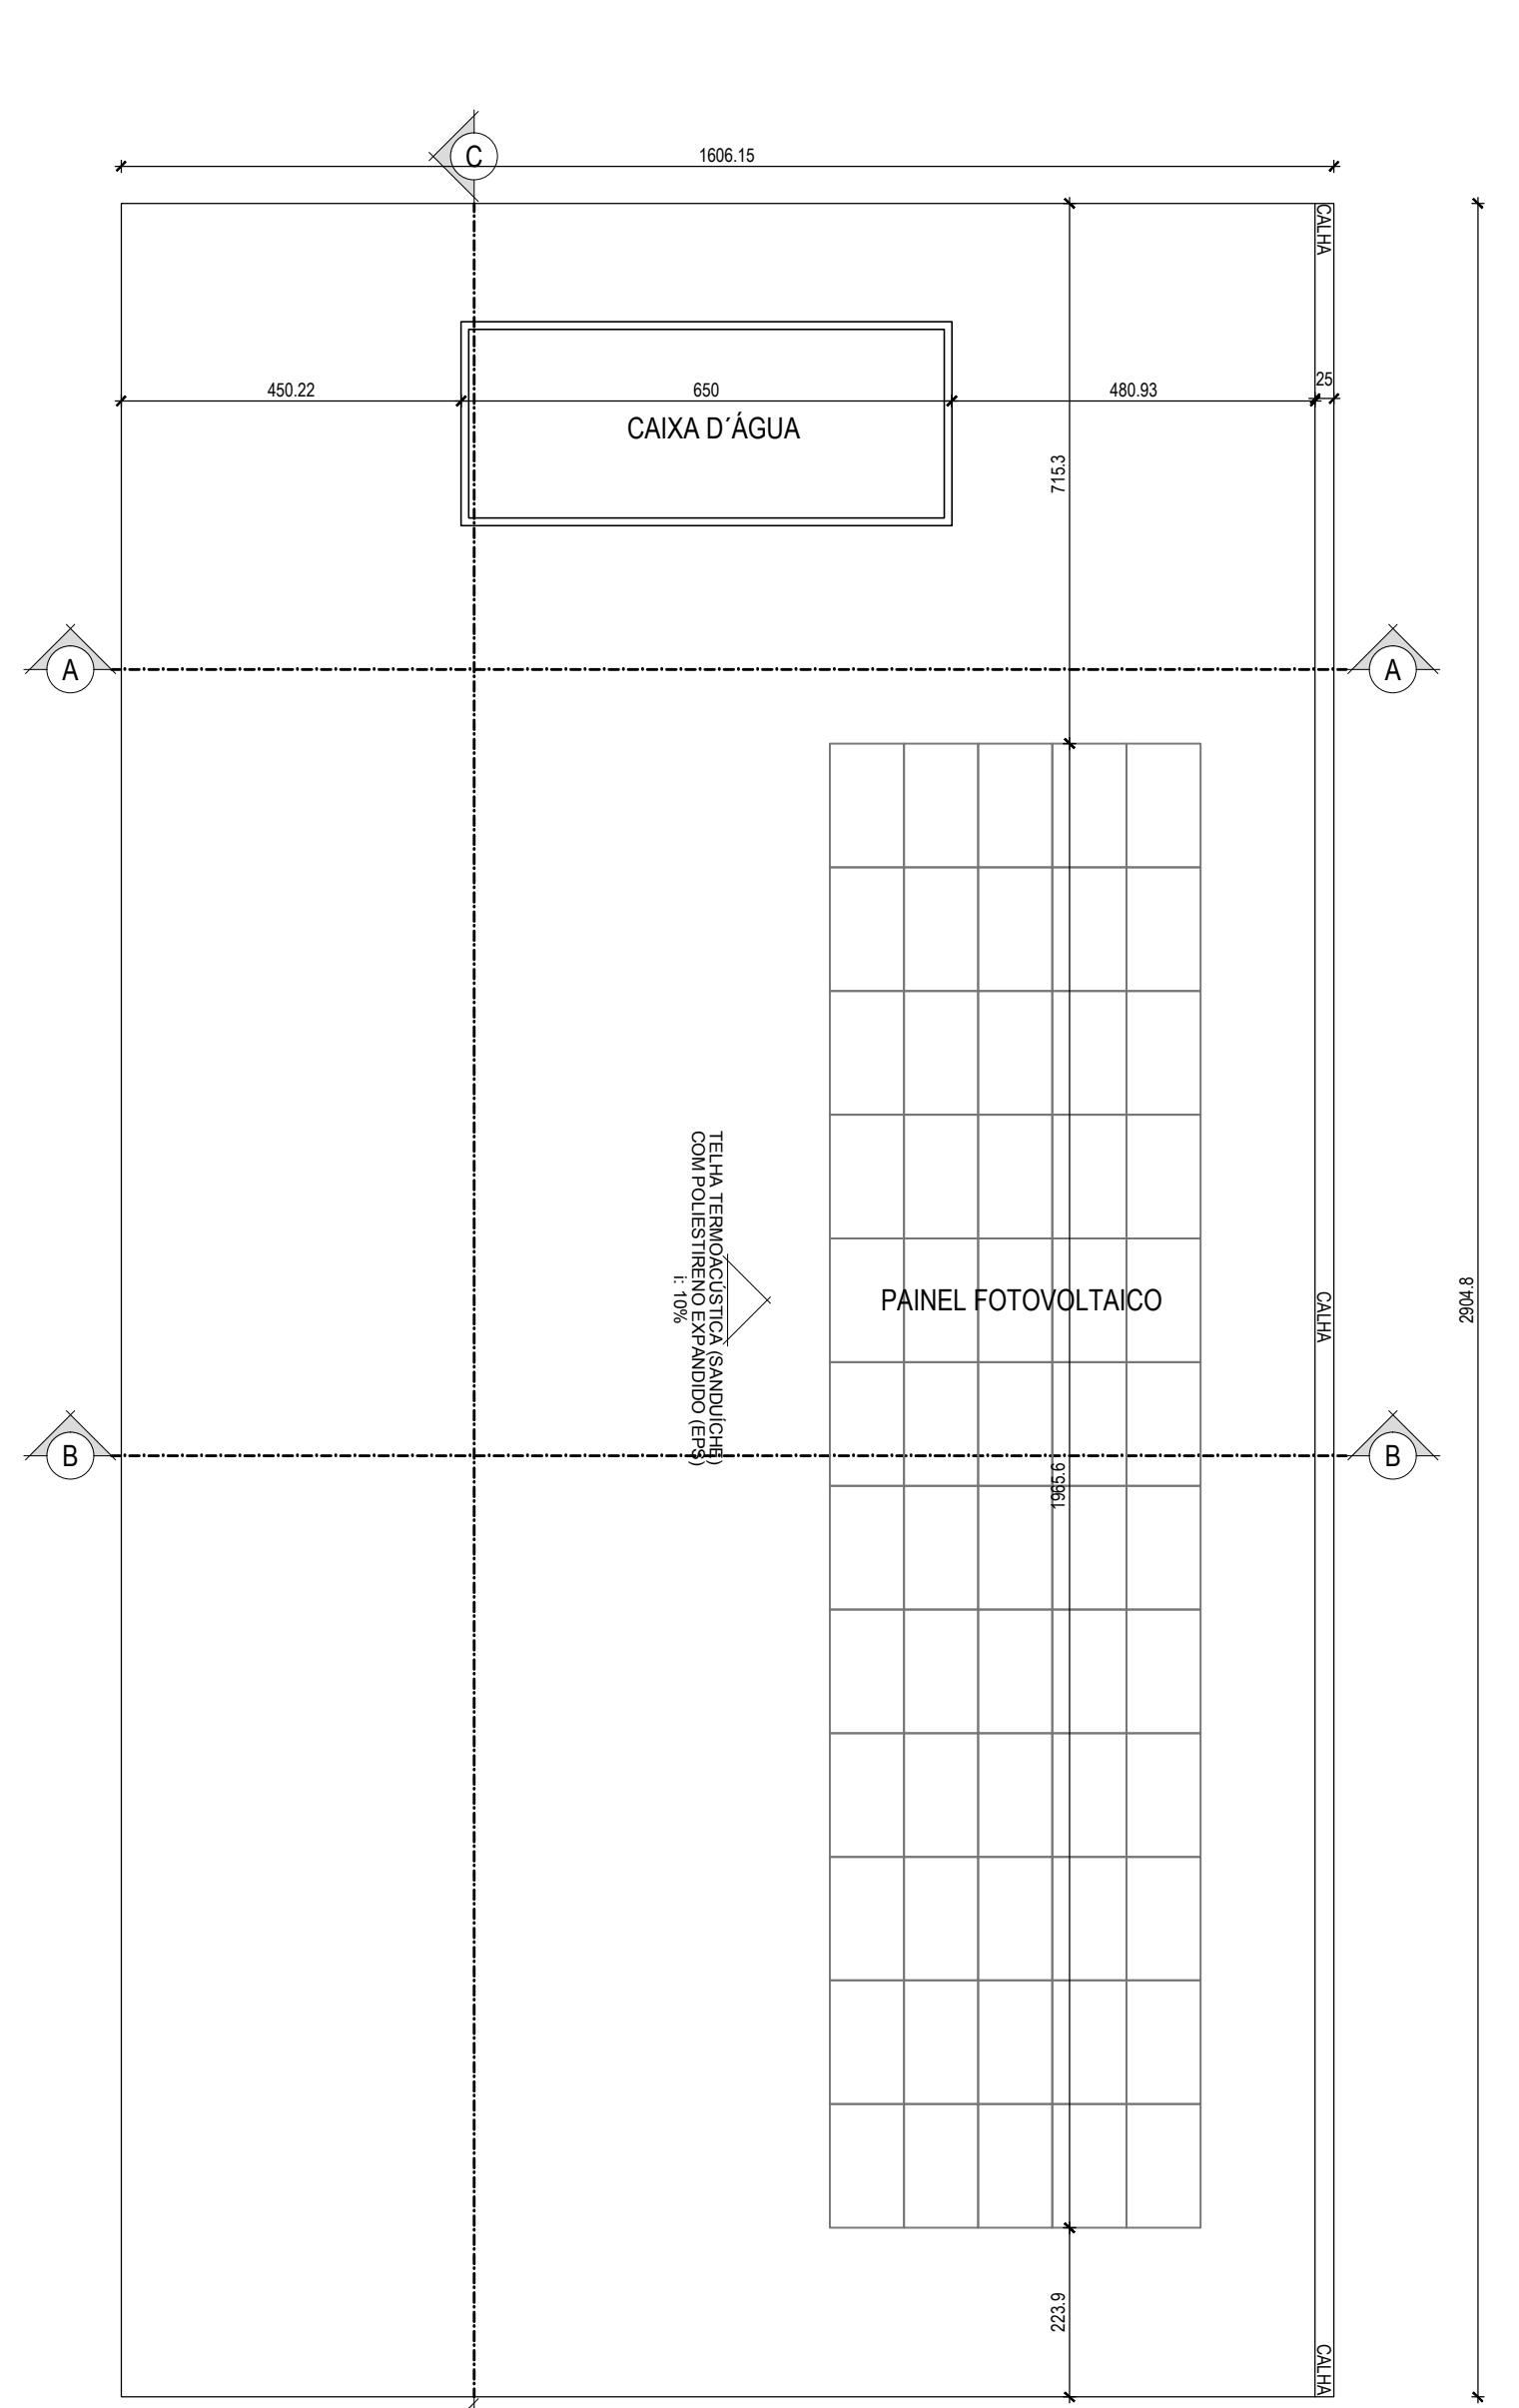

03 PLANTA DE COBERTURA
EDIFÍCIO TIPO A

ESC.: 1/100

ESQUADRIAS			
SÍMBOLO	DIMENSÕES (largura x altura x profundidade)	TIPO	MATERIAL
PORTAS			
P01	460 X 300	PORTA DE 2 FOLHAS DE CORRER E 2 FOLHAS FIXAS, H=210CM E 4 JANELAS BASCULANTE	METALON
P02	600 X 300	PORTA DE 4 FOLHAS DE CORRER E 2 FOLHAS FIXAS, H=210CM E 8 JANELAS BASCULANTE	METALON
P03	360 X 300	PORTA DE 2 FOLHAS DE CORRER E 1 FOLHA FIXA, H=210CM E 3 JANELAS BASCULANTE	METALON
P04	260 X 300	PORTA DE 1 FOLHA DE CORRER E 1 FOLHA FIXA, H=210CM E 2 JANELAS BASCULANTE	METALON
P05	87 X 210	PORTA DE ABRIR	METALON
P06	90 X 210	PORTA DE ABRIR	DIVISÓRIA: PERFIL COR ALUMÍNIO NATURAL
P07	69 X 210	PORTA DE ABRIR	DIVISÓRIA: PERFIL COR ALUMÍNIO NATURAL
P08	240 X 300	PORTA DE 1 FOLHA DE CORRER E 1 FOLHA FIXA, H=210CM E 2 JANELAS BASCULANTE	METALON
P09	375 X 300	PORTA DE 2 FOLHAS DE CORRER E 1 FOLHA FIXA, H=210CM E 2 JANELAS BASCULANTE	METALON
JANELAS			
J01	300 X 90 X 180	JANELA BASCULANTE DE 3 FOLHAS	METALON
J02	100 X 90 X 180	JANELA BASCULANTE DE 1 FOLHA	METALON

QUADRO DE ÁREAS - EDIFÍCIO A

PAVIMENTO	ÁREA (m²)	AMBIENTES	ÁREA (m²)
PAVIMENTO TERREO	466,55 m²	CIRCULAÇÃO	312,17 m²
1º PAVIMENTO	403,84 m²	BANHEIRO	61,96 m²
TOTAL ÁREA CONSTRUÍDA	870,39 m²	ADMINISTRAÇÃO	11,88 m²
		SALA DE OFICINA	321,82 m²
		ÁREA DE CONVIVÊNCIA	150,38 m²
		DEPÓSITO	9,31 m²


SÍMBOLO	DESCRIÇÃO
01	PISO INTERTRAVADO DE CONCRETO, RETANGULARES, NA COR VERMELHA, DISPOSTOS NO FORMATO ESPINHA DE PEIXE, DIMENSÕES DE 20X10 CM E ESPESSURA DE 8CM.
02	PISO INTERTRAVADO DE CONCRETO, RETANGULARES, NA COR CINZA NATURAL, DISPOSTOS NO FORMATO ESPINHA DE PEIXE, DIMENSÕES DE 20X10 CM E ESPESSURA DE 8CM.
03	PISO DE CONCRETO ARMADO, COM 12CM DE ALTURA, E MALHA DE FERRO 4,2MM, A CADA 15CM (NAS DUAS DIREÇÕES).
04	PISO INTERTRAVADO EMBORRACHADO DE CONCRETO, RETANGULARES, NA COR AMARELO/OCRE, DISPOSTOS NO FORMATO TRAMA, DIMENSÕES DE 20X10 CM E ESPESSURA DE 8CM.
05	CEMENTO QUEIMADO NA COR BRANCA.
06	PORCELANATO ACETINADO NA COR CINZA.
07	PISO FLUTUANTE COM SUPERFÍCIE EM LÍNDULO.
08	PISO INTERTRAVADO DE CONCRETO, RETANGULARES, NA COR CINZA NATURAL E AMARELO, DISPOSTOS NO FORMATO TRAMA, DIMENSÕES DE 20X10 CM E ESPESSURA DE 8CM.
09	PISO INTERTRAVADO DE CONCRETO, HEXAGONAL, NA COR CINZA NATURAL, DIMENSÕES DE 20X20 CM E ESPESSURA DE 8CM.

ITETO

SÍMBOLO	DESCRIÇÃO
01	PLACA DE GESSO ACARTONADO COM MANTA DE LÃ DE VIDRO.
02	FORRO DE PVC.


PAREDE

SÍMBOLO	DESCRIÇÃO
01	PAREDE DE ALVENARIA EM CERÂMICA COM PINTURA EM TINTA ACRÍLICA - COR BRANCO NEVE.
02	AZULEJO ESMALTADO, FORMATO 15X15 CM ATÉ H=140 CM E TINTA ACRÍLICA NA COR BRANCO NEVE.
03	COBOGÔ EM BLOCO DE CONCRETO, 10X10 CM.
04	PLACA EM OSS.
05	PLACA CIMENTÍCIA, E= 11CM.
06	PLACA CIMENTÍCIA CAMADA DUPLA COM REVESTIMENTO INTERNO EM LÃ DE VIDRO, E= 13CM.
07	PAREDE DE ALVENARIA EM CERÂMICA COM PINTURA EM EFEITO DE CONCRETO NA COR CHUMBO.

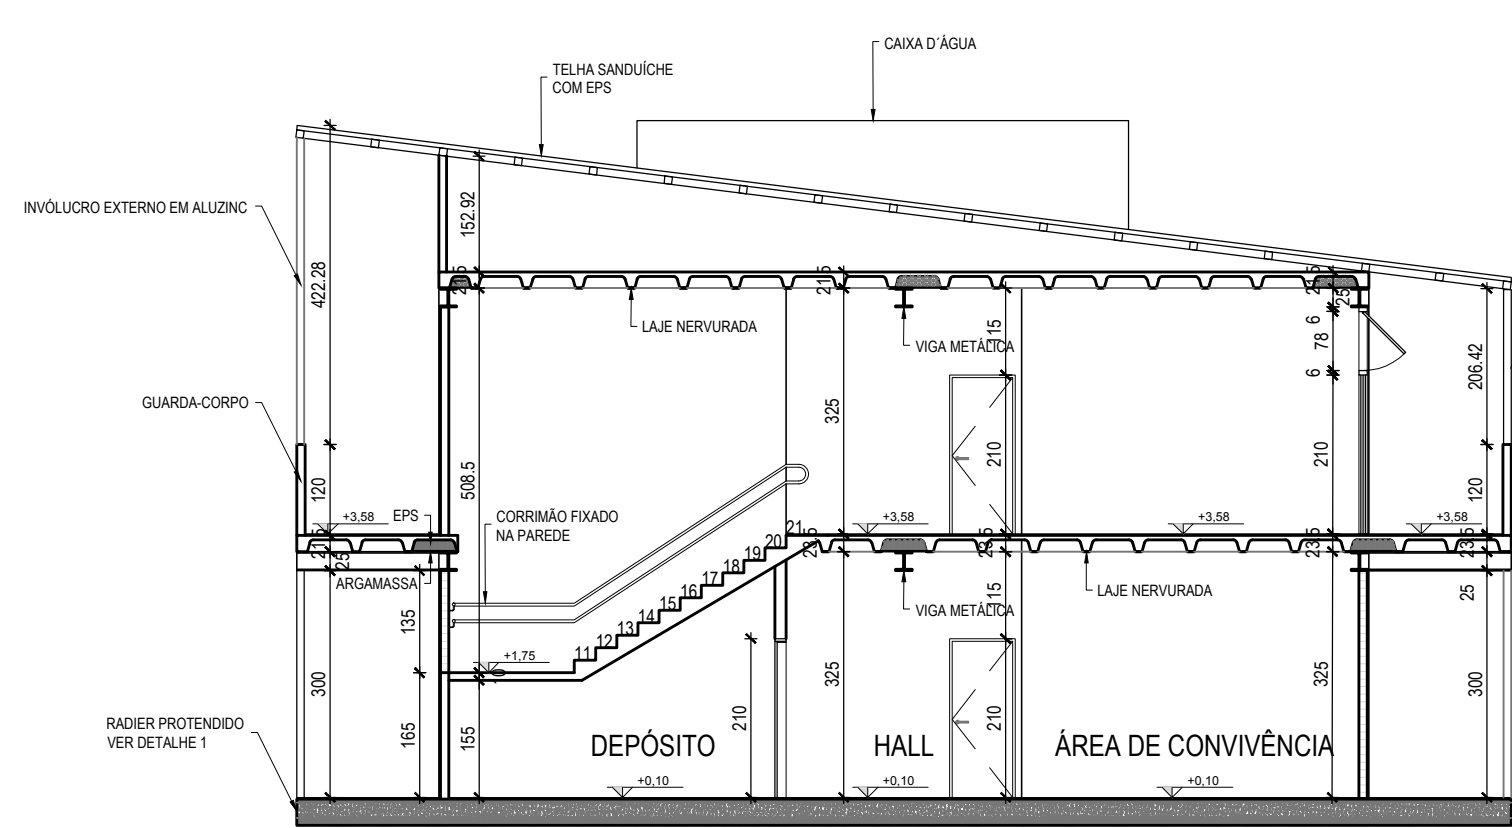


04 CORTE AA
EDIFÍCIO TIPO A

ESC.: 1/100

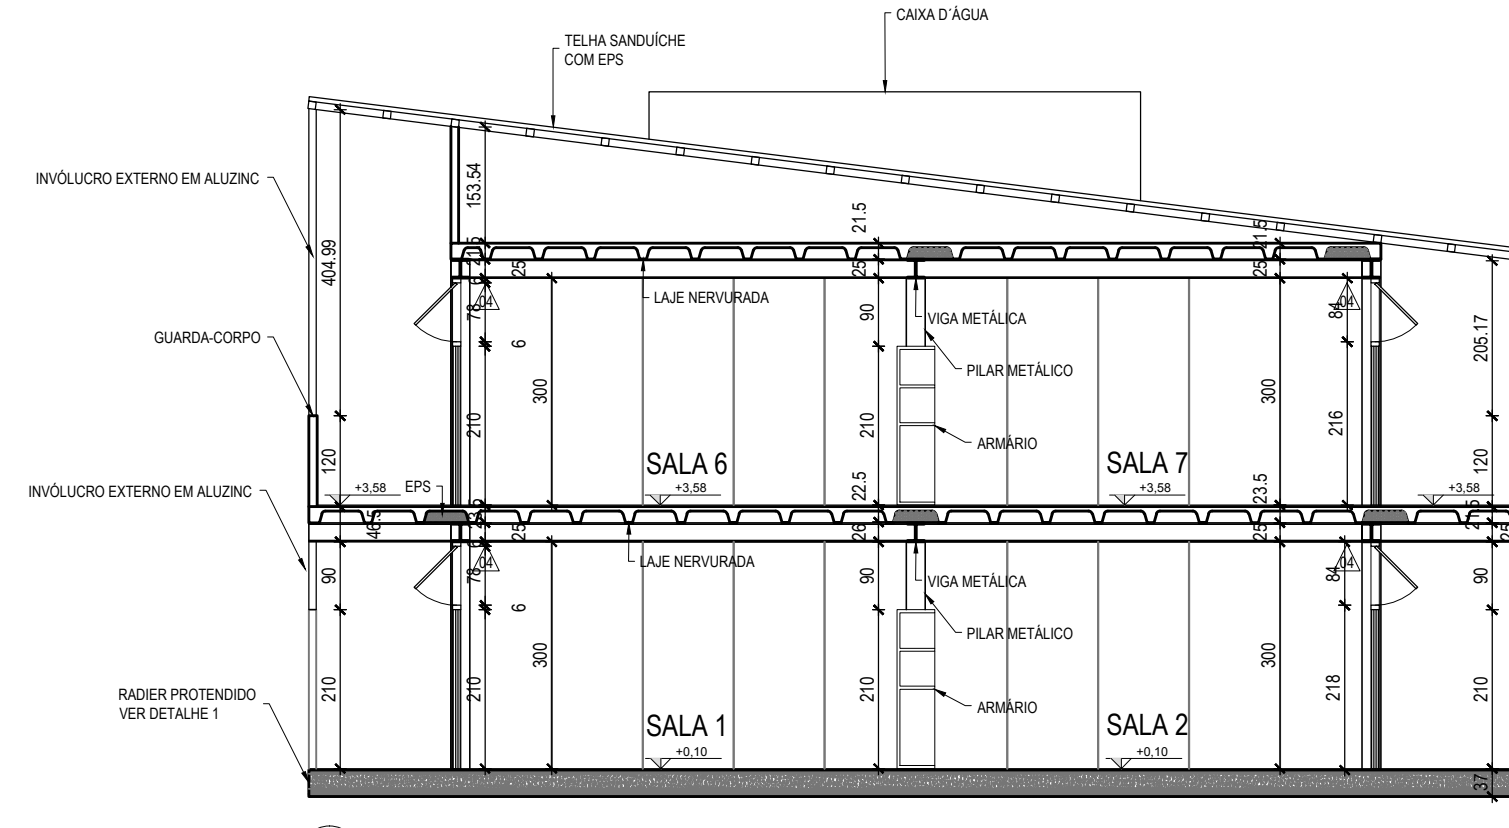


05 CORTE BB
EDIFÍCIO TIPO A

ESC.: 1/100

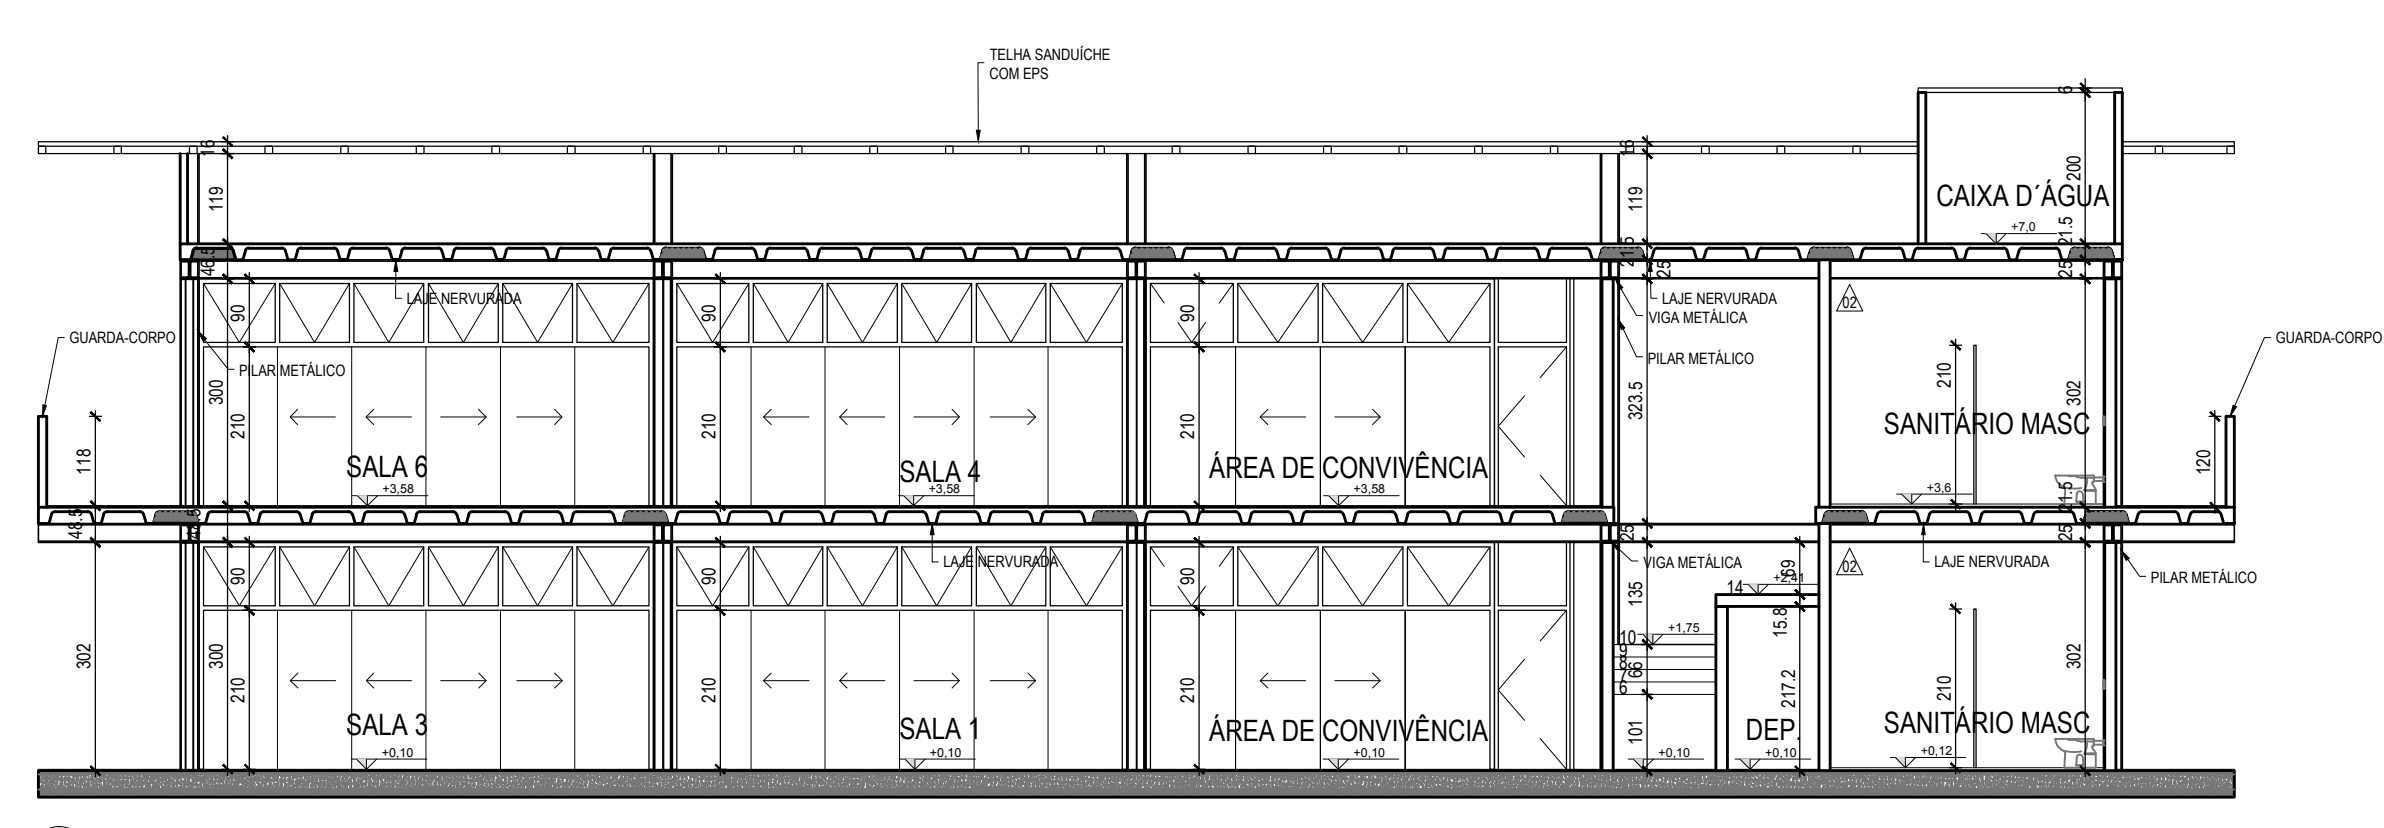


06 CORTE CC
EDIFÍCIO TIPO A

ESC.: 1/100

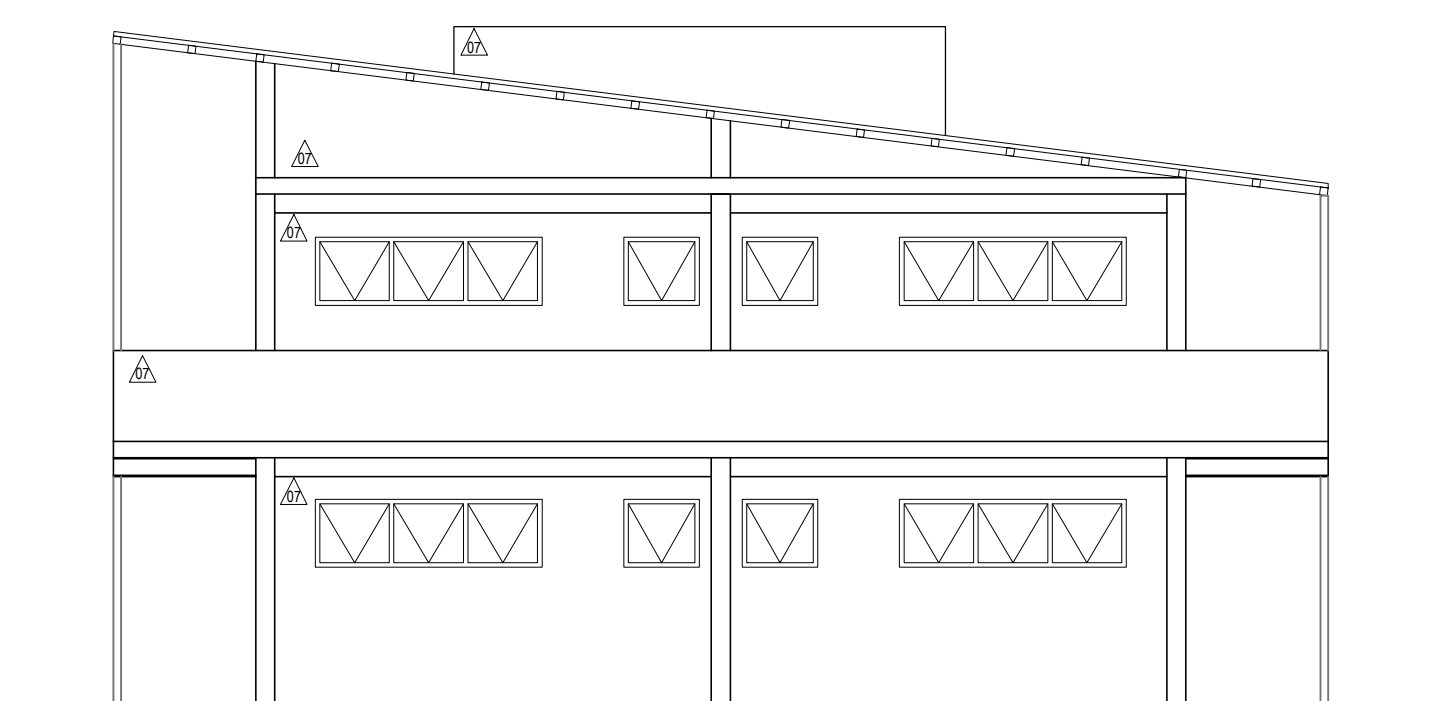


07 VISTA 01
EDIFÍCIO TIPO A

ESC.: 1/100

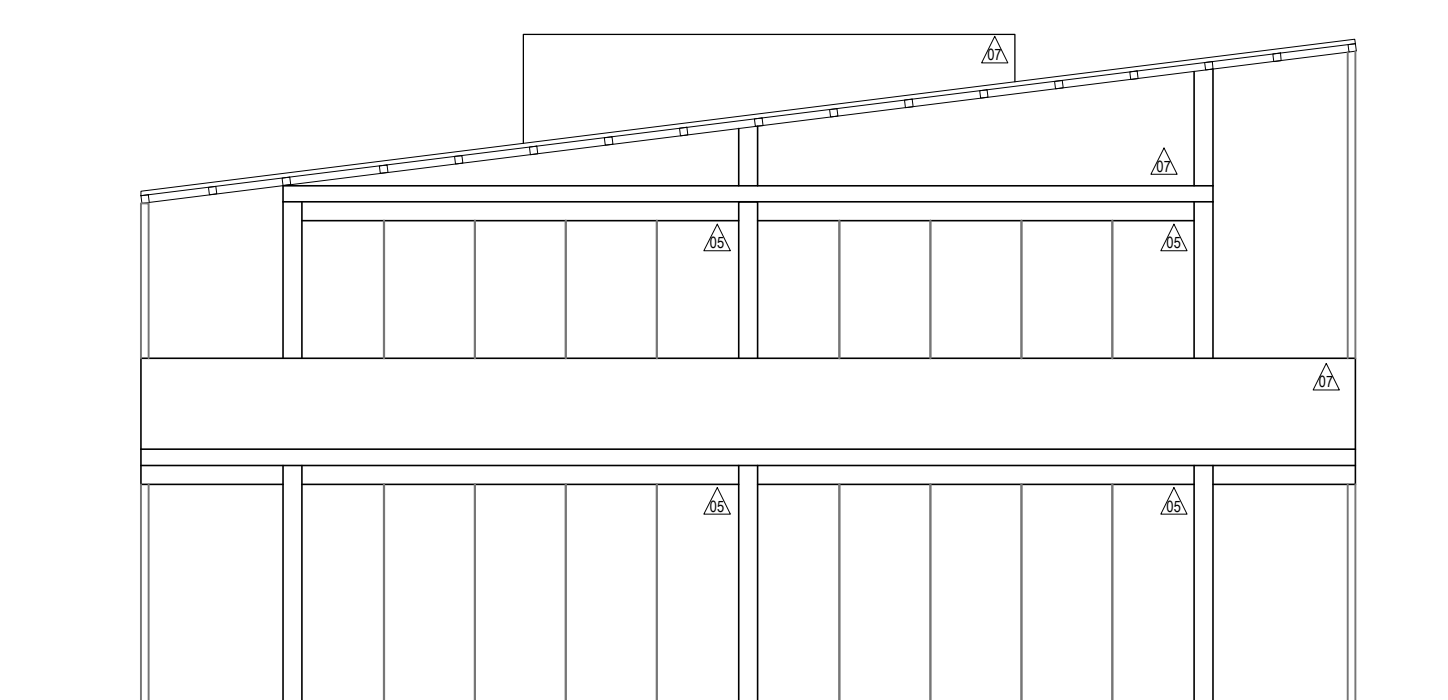


09 VISTA 03
EDIFÍCIO TIPO A

ESC.: 1/100

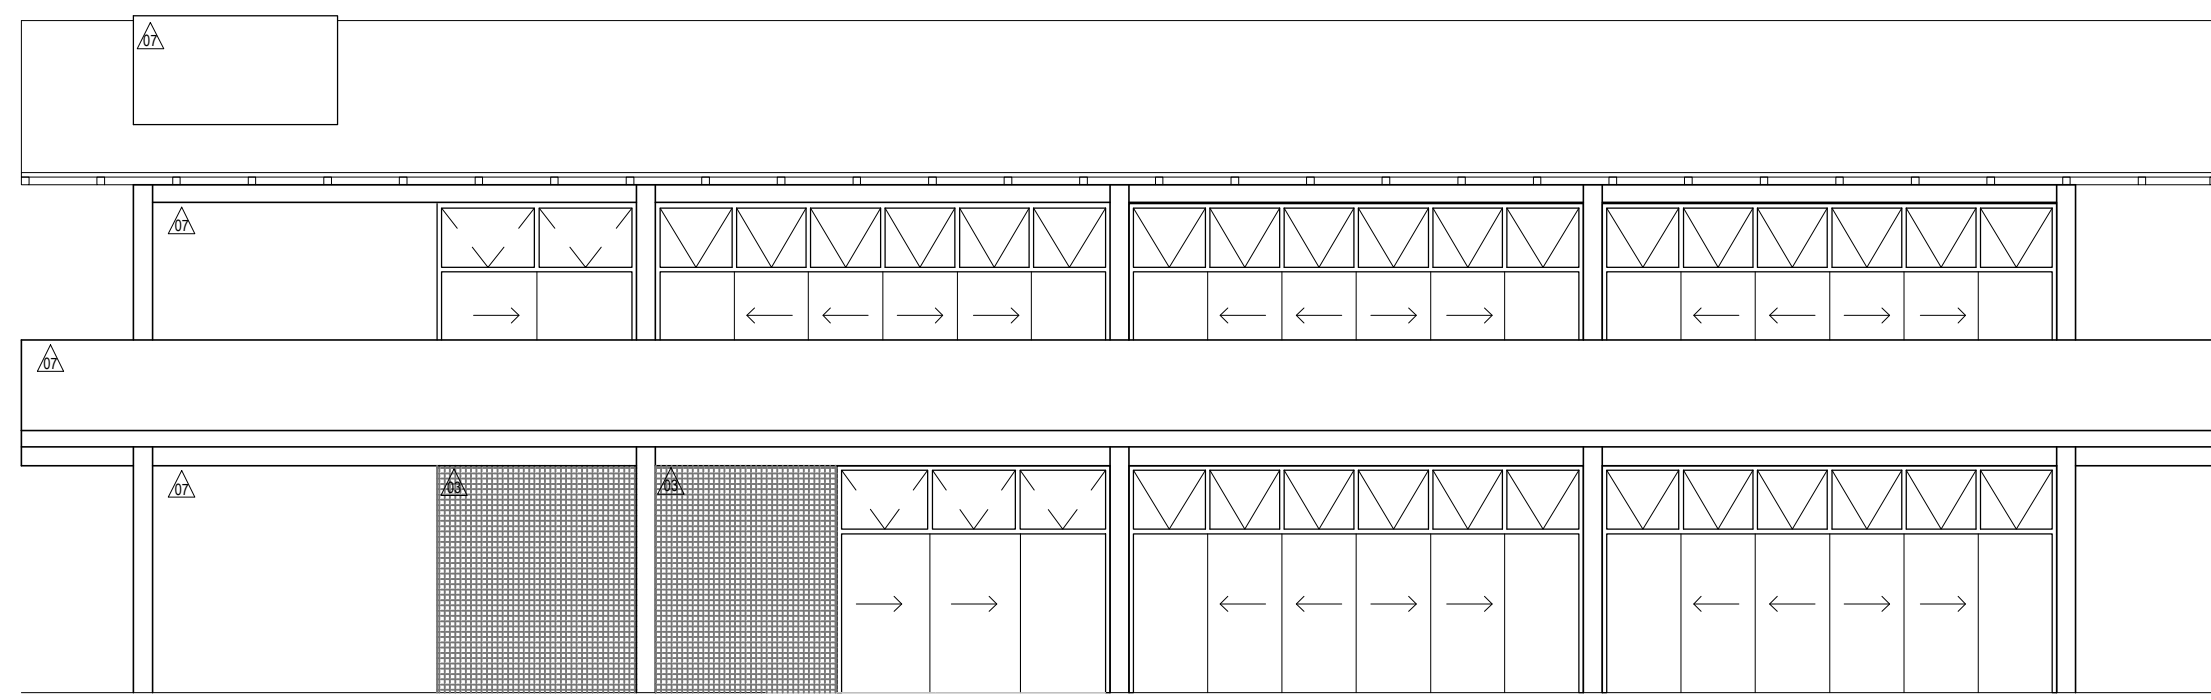

08 VISTA 02
EDIFÍCIO TIPO A

ESC.: 1/100

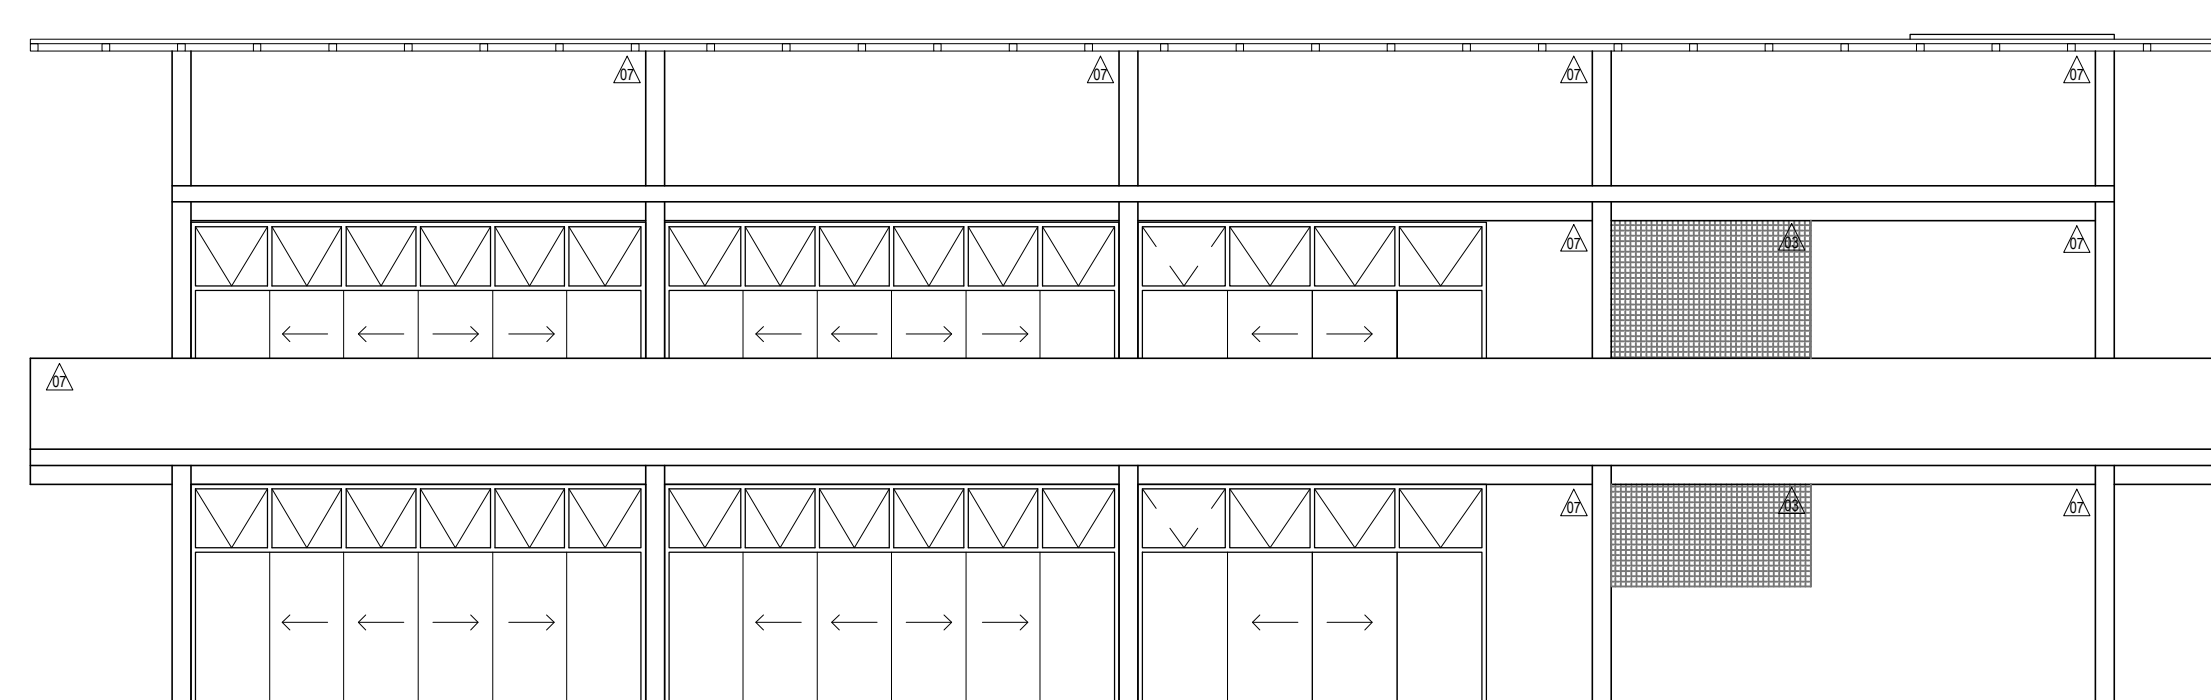

10 VISTA 04
EDIFÍCIO TIPO A

ESC.: 1/100

UFU
FAUeD

UNIVERSIDADE FEDERAL DE UBERLÂNDIA
FACULDADE DE ARQUITETURA, URBANISMO E DESIGN

REDE INTEGRADA:

PROPOSTA PROJETUAL DE INTERVENÇÃO URBANA E
ARQUITETÔNICA PARA O BAIRRO RESIDENCIAL
INTEGRAÇÃO, UBERLÂNDIA-MG

ALUNA:
FERNANDA VILELA MARTINS PARREIRA

ORIENTADORA:
SIMONE BARBOSA VILLA

DESENHO:
PLANTAS, CORTES, ELEVACOES DO EDIFÍCIO A

ESCALA:
INDICADA

PRANCHA:

14/
29