
Projeto de Hamburgueria na Cidade de Santa Juliana - MG

Hamburgueria


Universidade Federal de Uberlândia	Orientador: Guilherme Graciano	Design
Trabalho de Conclusão de Curso	Jéssica Cristina Barbosa	05/12/2017

Projeto

Hamburgueria - Planta de Demolição

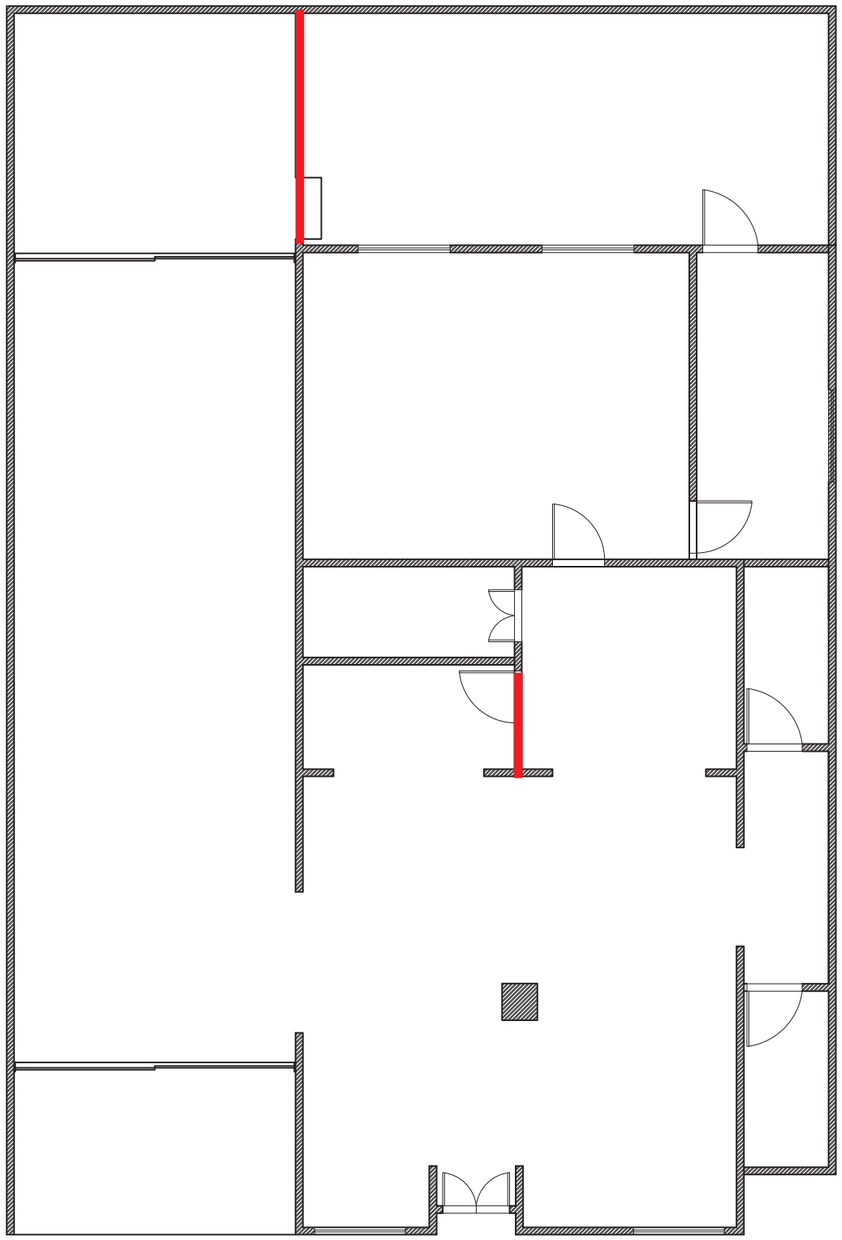

Planta Original

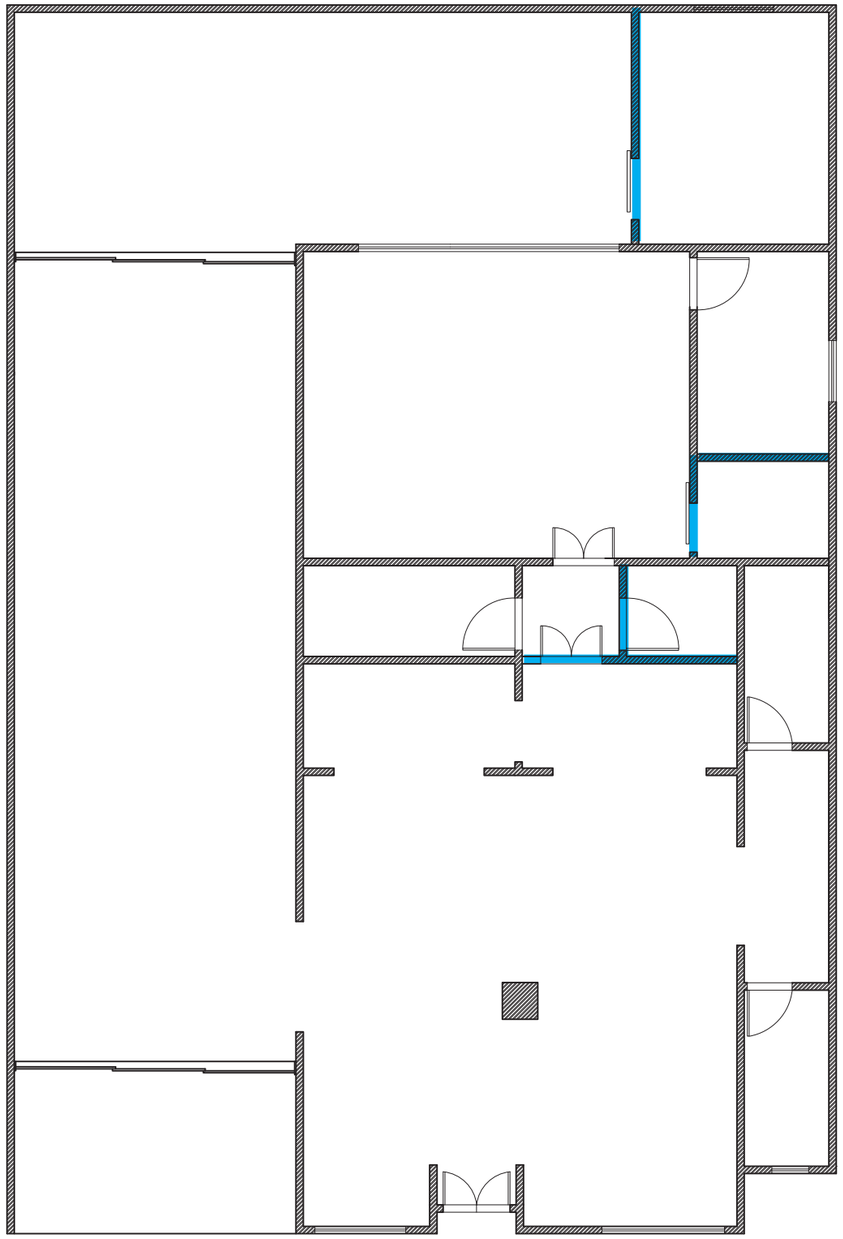

Planta Proposta

Legenda


- Demolir
- Construir

Universidade Federal de Uberlândia	Trabalho de Conclusão de Curso - Design	Escala:




Universidade Federal de Uberlândia	Trabalho de Conclusão de Curso - Design	Escala:


Hamburgueria - Planta de Fluxo

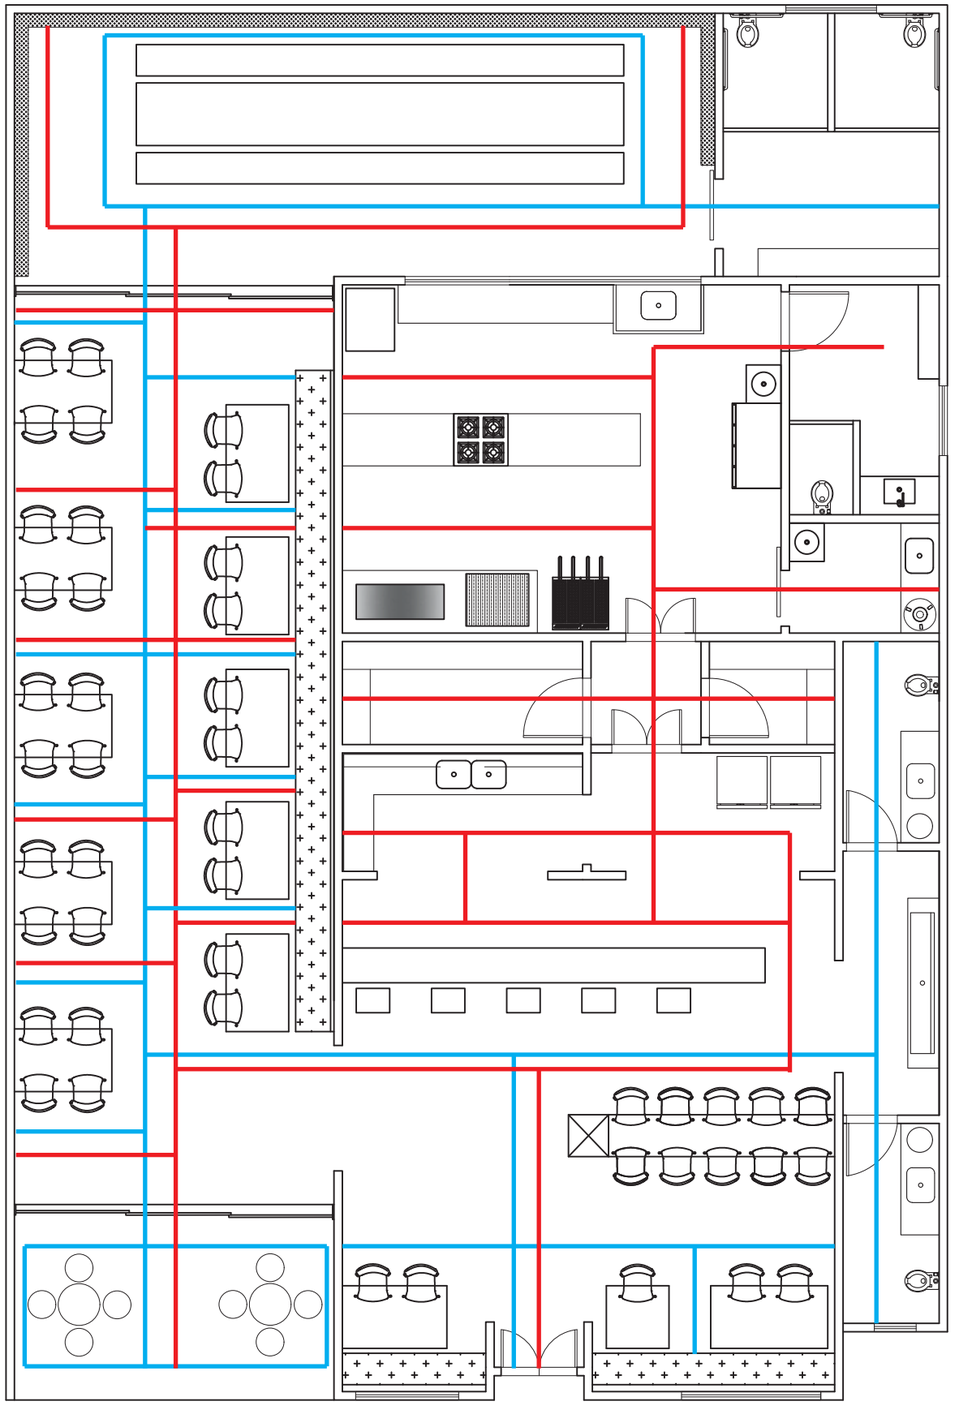

Legenda
Funcionario
Cliente

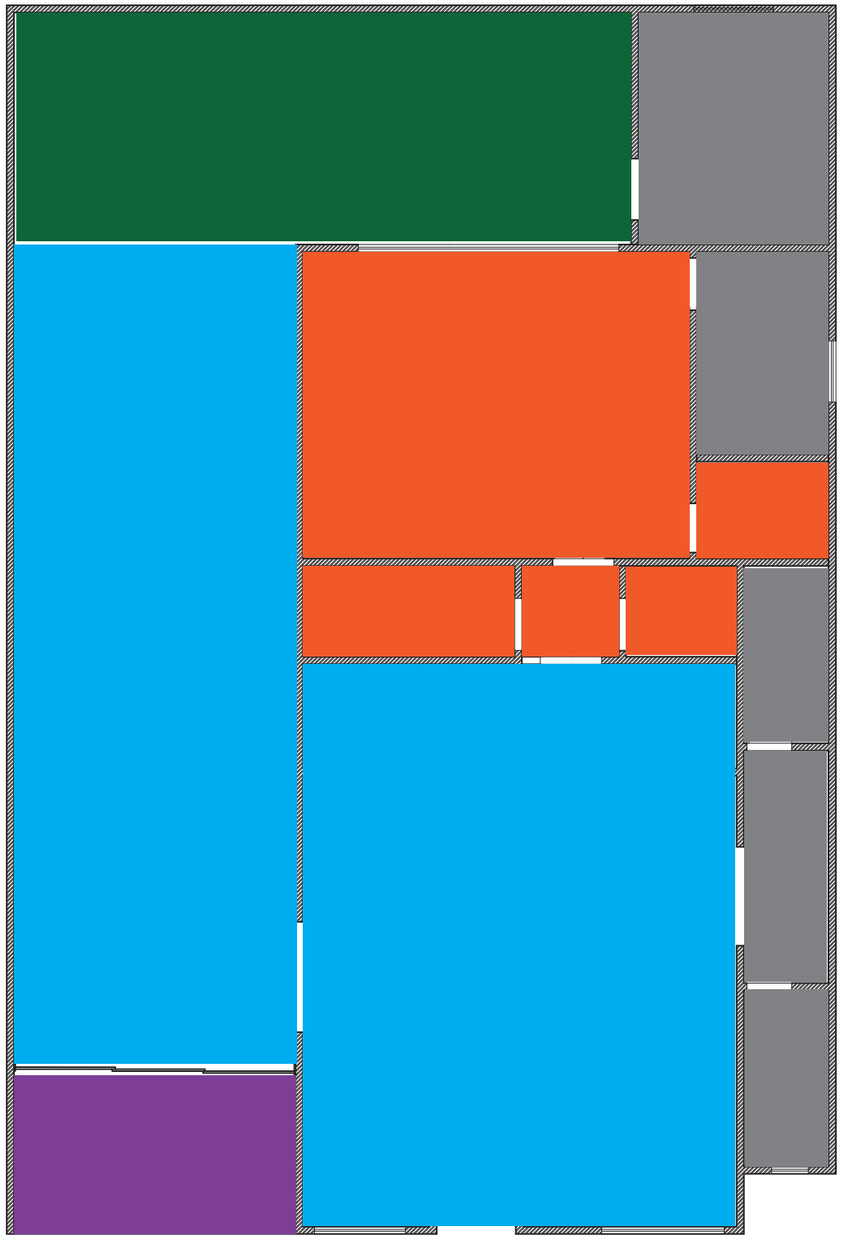

Legenda	
	Area Externa 1
	Area Externa 2
	Salão
	Banheiros e Lavabo
	Area de Serviço

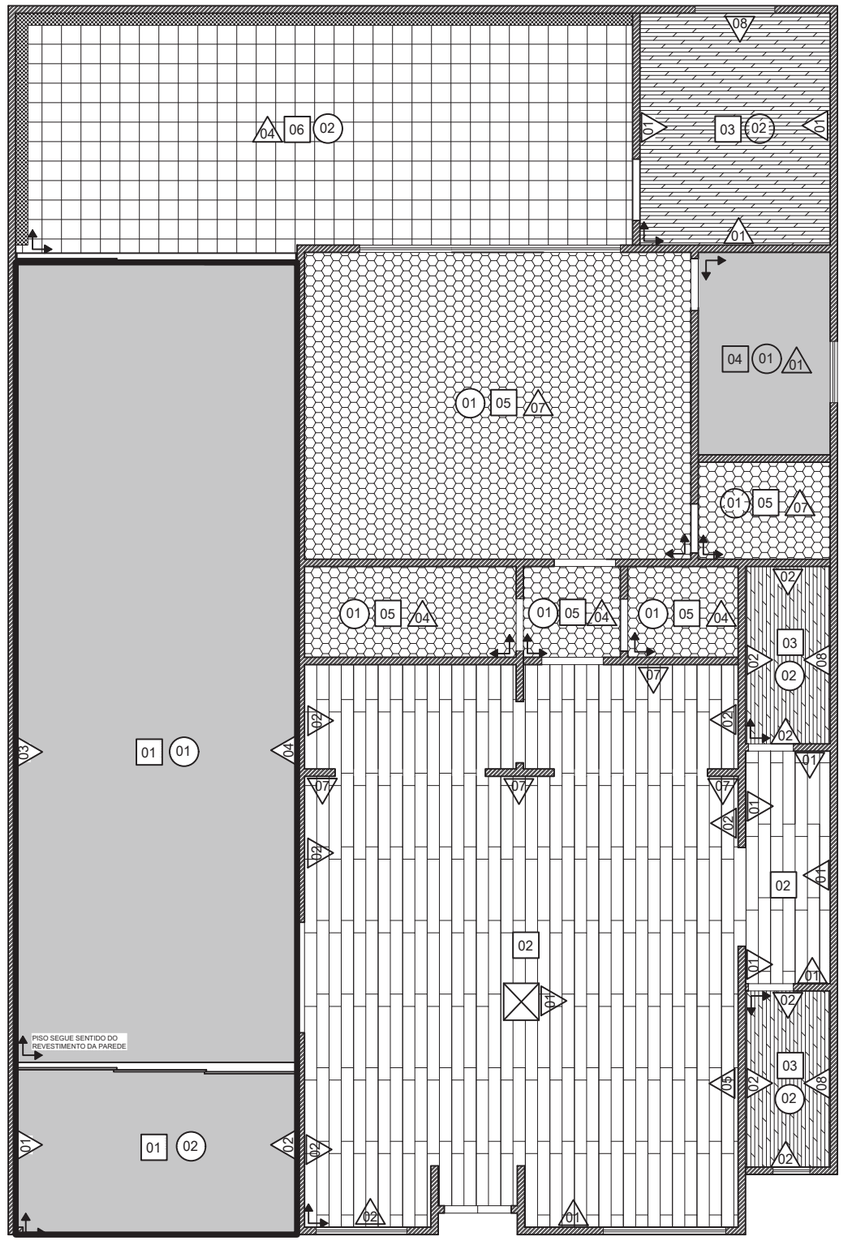

PLANTA DE PISO

ESC. 1:100

LEGENDA

PISO

ITEM	ESPECIFICAÇÕES	IMAGENS
01	Cimento Queimado	
02	Eucalipto Autoclavado Pàtina NAT RET - 20X120 CM	
03	Super Deck Canela - 90X90	
04	Porcelanato Esmaltado Borda Arredondada modelo Sensitive Branco Eliane - 60x60cm	
05	Resort Off White Hexagonal Bold - 20X20 CM	
06	Deck Magnolia Externo BOLD - 60X60 CM	

LEGENDA


SOLEIRA

ITEM	ESPECIFICAÇÕES
01	Premier Branco - 85X13 CM
02	Soleira Mármore Bege Forte Dei Marmi - 14X92CM

LEGENDA


PAREDE

ITEM	ESPECIFICAÇÕES	IMAGENS
01	Cimento Queimado	
02	Tijolinho Aparente	
03	Porcelanato Empório Ceusa - 20,2 X 86,5 CM	
04	Tinta Acrílica Rende Muito Fosco Branco Neve	
05	Coralit Tradicional Esmalte Fosco	
06	Eucalipto Autoclavado Pàtina NAT RET - 20X120 CM	
07	Azulejo Branco Tipo Metro de Paris - 25x35 CM	
08	Super Deck Canela - 90X90	

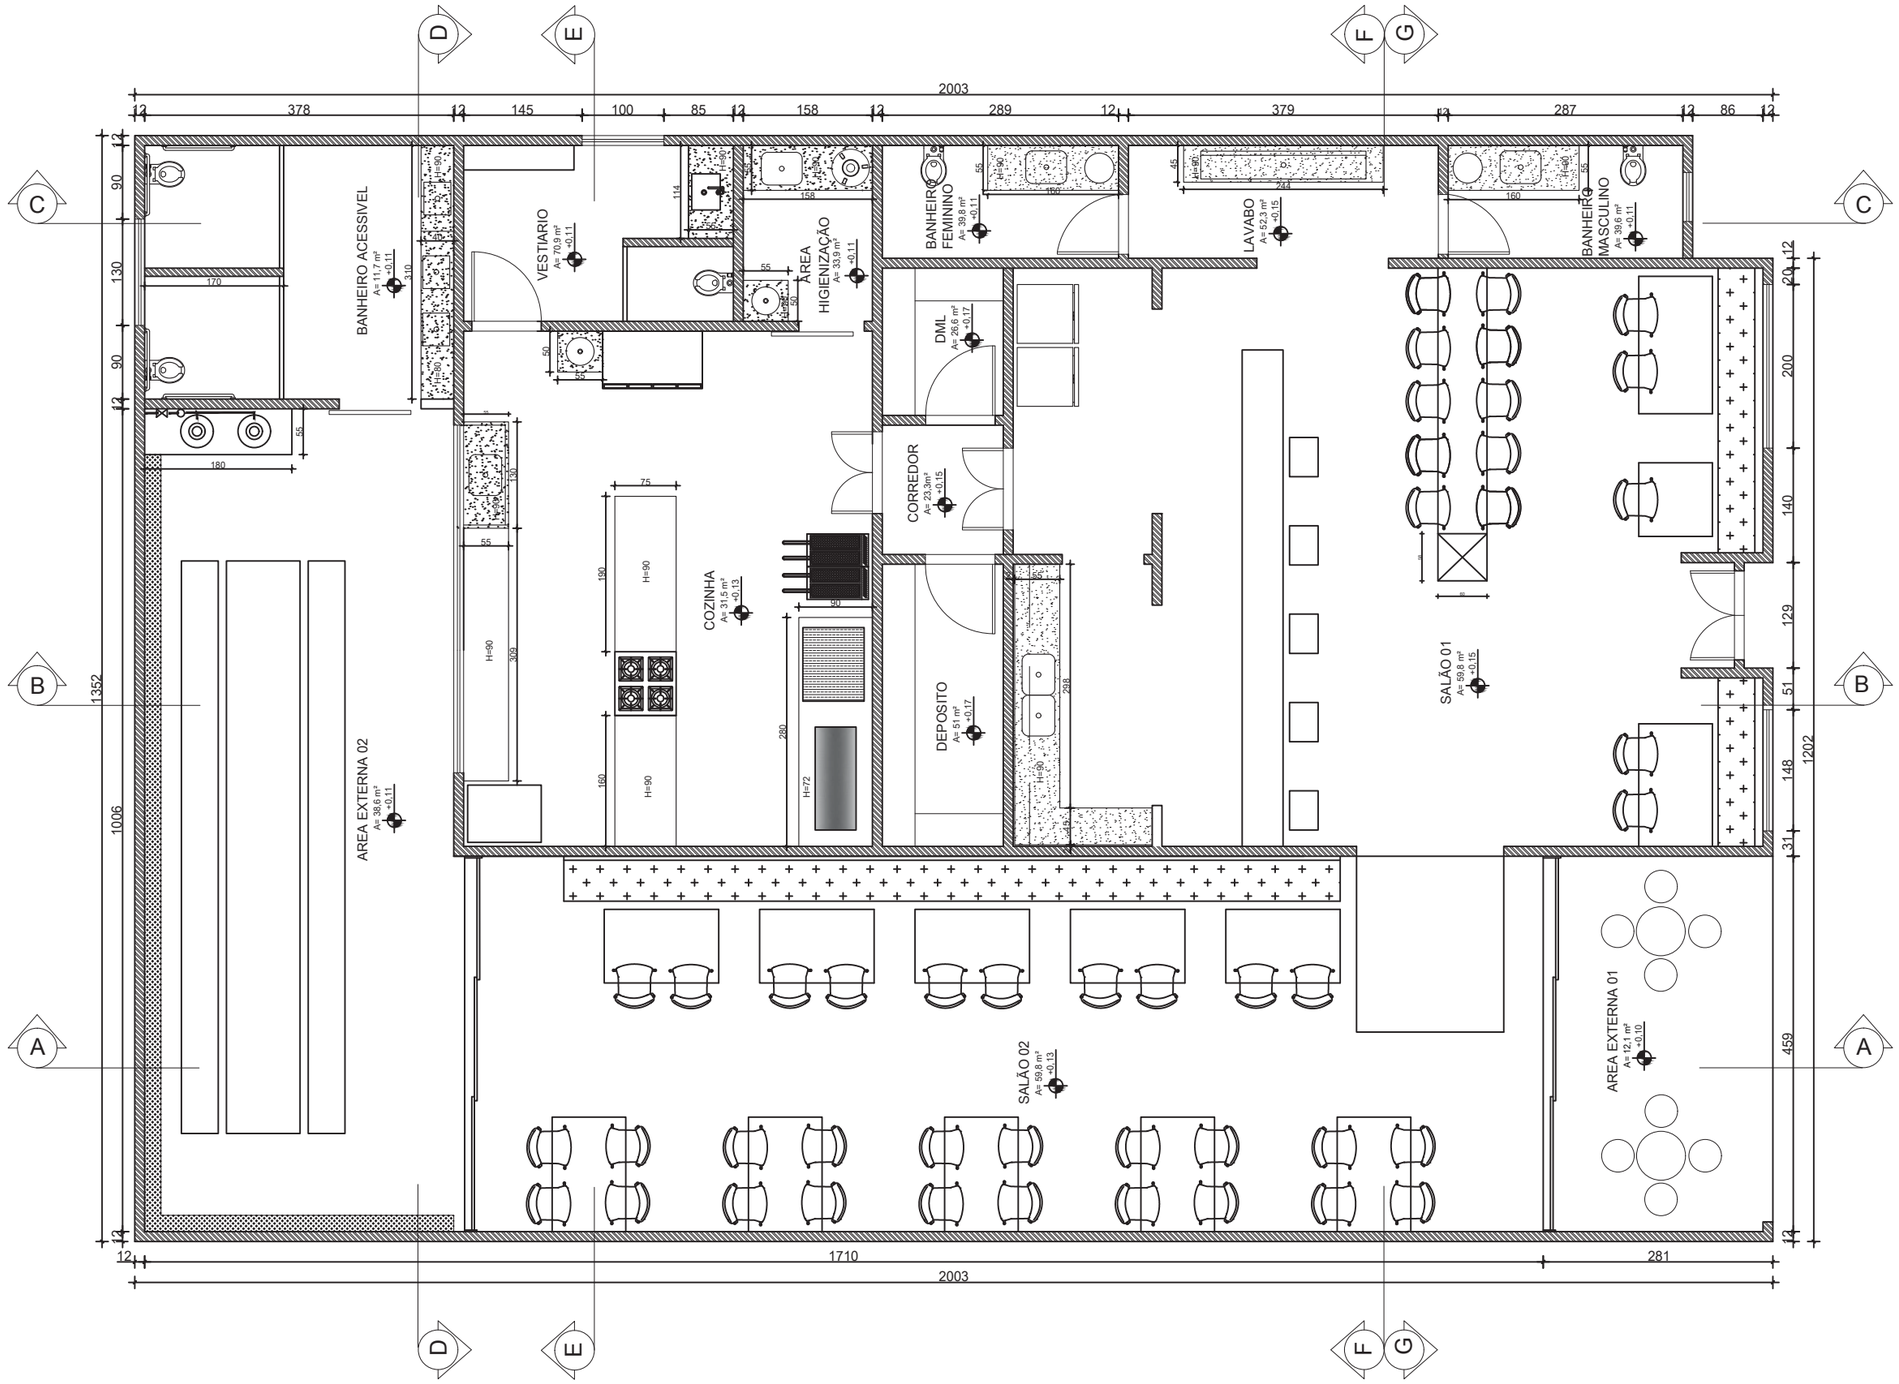

HAMBURGUERIA
PLANTA
ESC. 1:75

Universidade Federal de Uberlândia	Trabalho de Conclusão de Curso - Design	Escala: 1/75

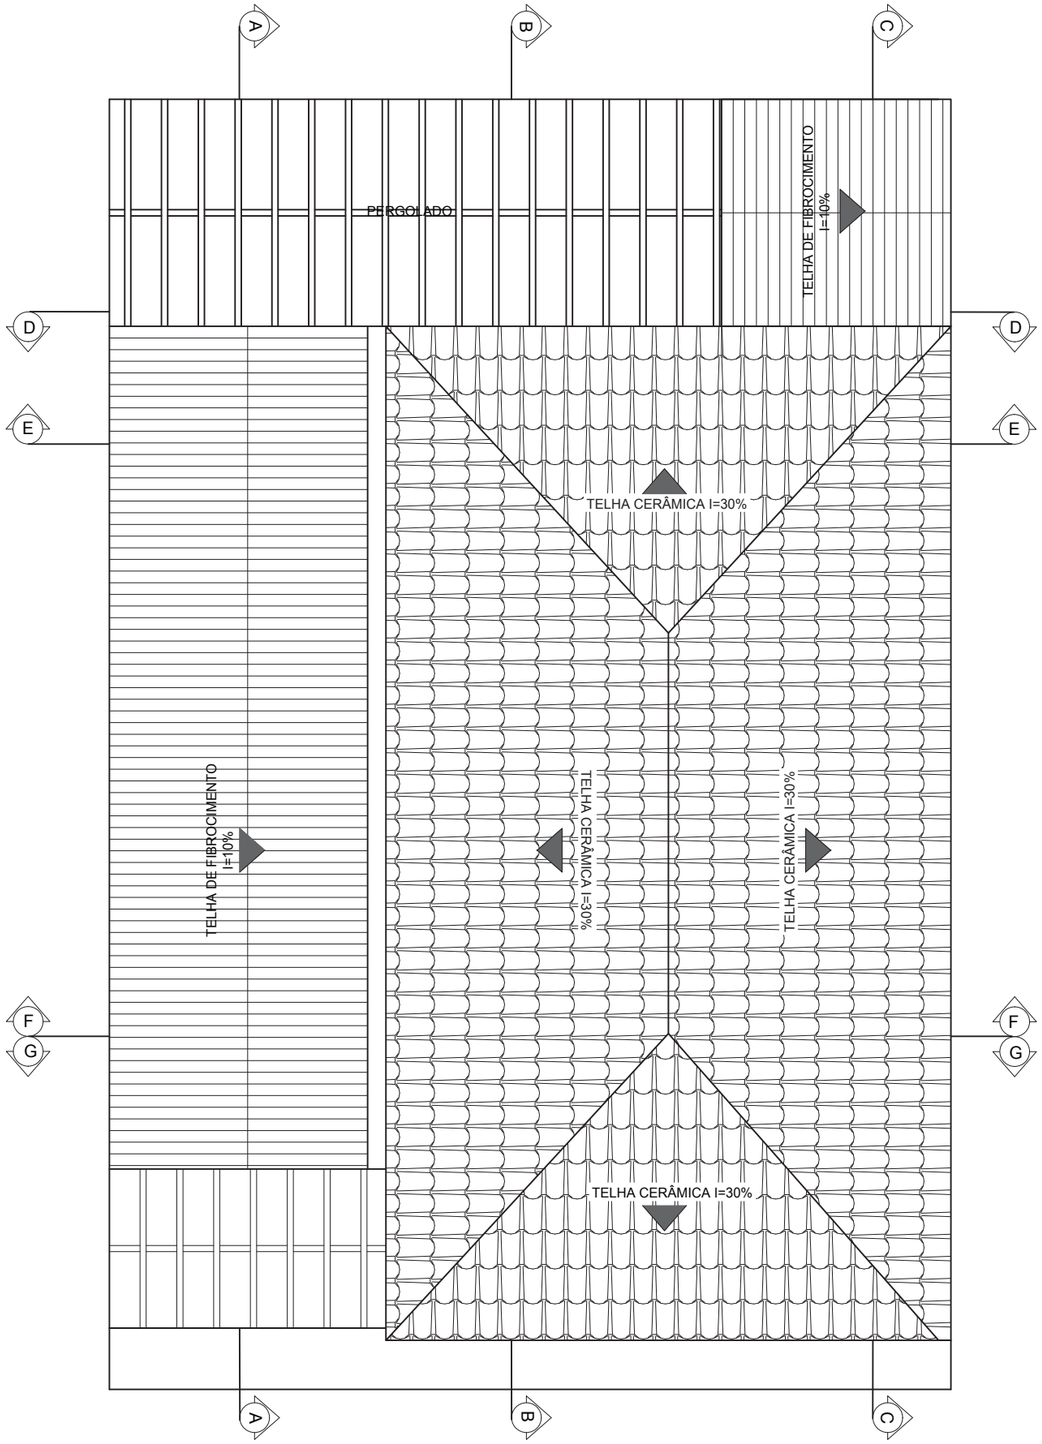


PLANTA COBERTURA
ESC. 1:100

LEGENDA

ITEM	ESPECIFICAÇÕES
	Ripas de Madeira
	Forro de Madeira (Reaproveitamento de Pallets)
	Pergolado

LEGENDA

QTD.	DIM.	ESPECIFICAÇÃO	LÂMPADA	IMAGEM
3		Lustre Pendente Rustico Retro	Lâmpada Filamento De Carbono 40w 220v E27 Taschibra St64	
31		Spot de Embutir GU10 Cinza 127V (110V) LLUM	Lâmpada LED Amarela 3W Bivolt	
08		Pendente Aramado Colorido	Lâmpada LED Bulbo Luz Âmbar 4W Bivolt	
08		Plafon E27 3 Lâmpadas Rose Inspire	Lâmpada LED U Luz Branca 15W Bivolt Golden	
05		Plafon E27 Garde Pantoja&Carmona	Lâmpada LED U Luz Branca 15W Bivolt Golden	
06		Luminária de Teto Sobrepor Luz Branca LumiFácil Taschibra	Lâmpada LED Tubular Luz Branca 20W Bivolt Osram	
22		Lâmpada Retrô Amarela	Lâmpada Retrô Filamento de Carbono A19 110V 40W E27 Kian	
12		Espeto para Jardim LED	2W Luz Verde	
20		Pendente Luminária Corda Antiga Retro Vintage Completo	Lâmpada Retrô Filamento de Carbono A19 110V 40W E27	
04		Luminária de Teto Sobrepor	2x20W Luz Branca LumiFácil Taschibra	
01		Trilho Eletrificado 1m Preto com 4 Spots	LED 12W Luz Amarelada	
02		Ventokit - Renovador de Ar		

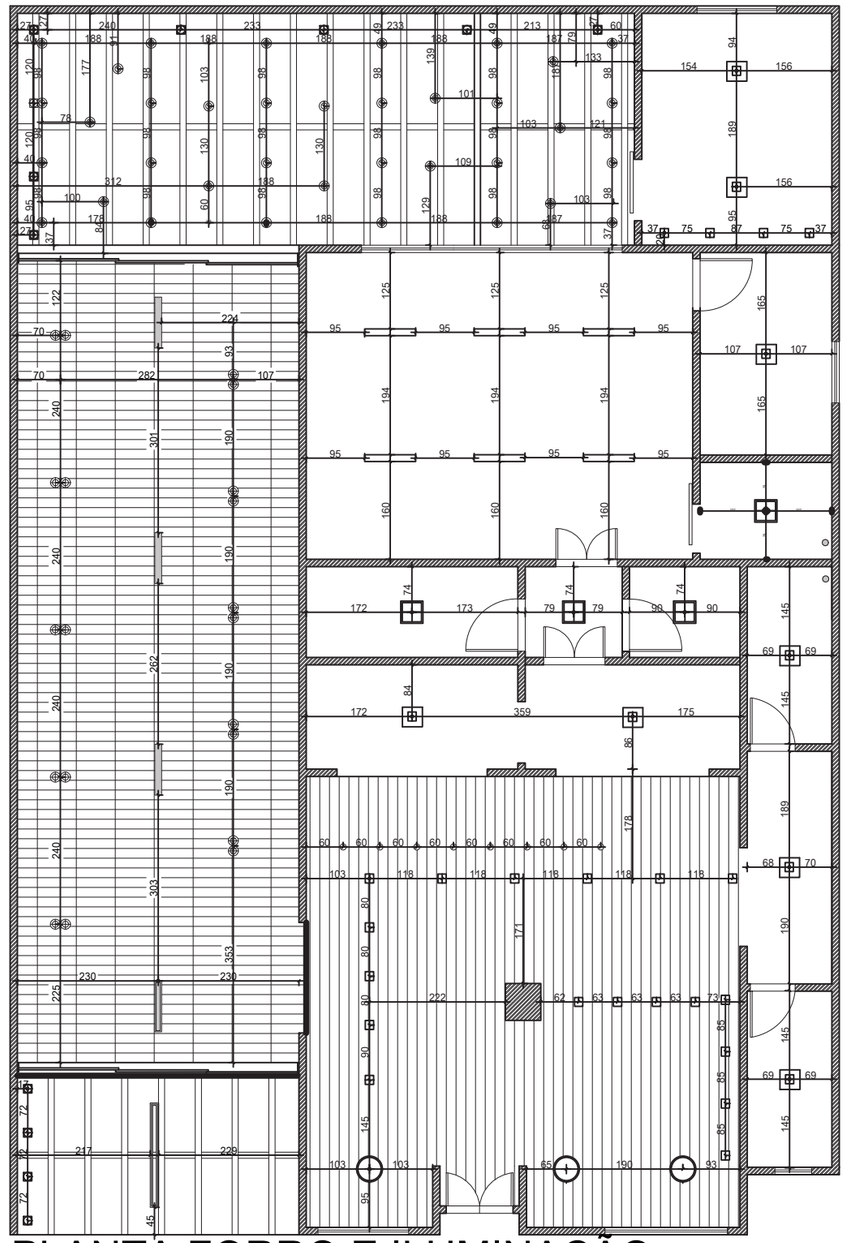

PLANTA FORRO E ILUMINAÇÃO

ESC. 1:100