
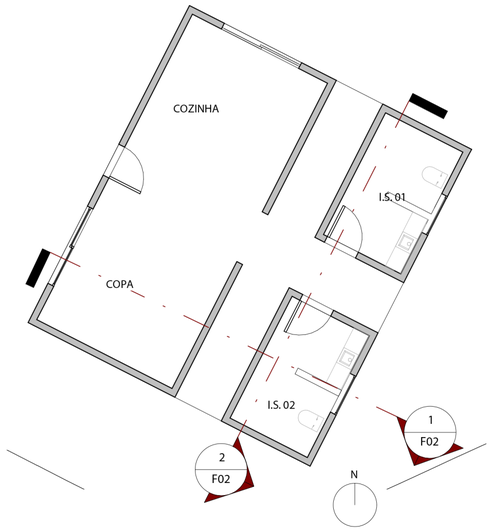



1 RECEPÇÃO EXISTENTE

ESCALA: 1 : 100

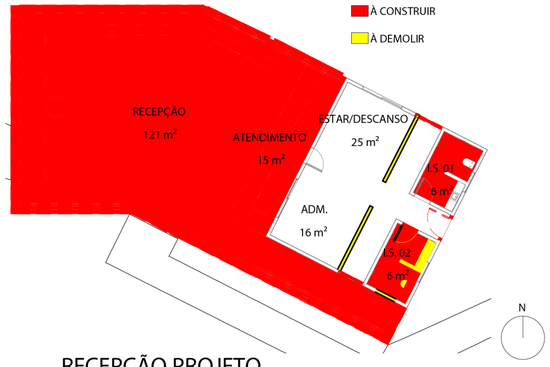


2 RECEPÇÃO PROJETO

ESCALA: 1 : 200

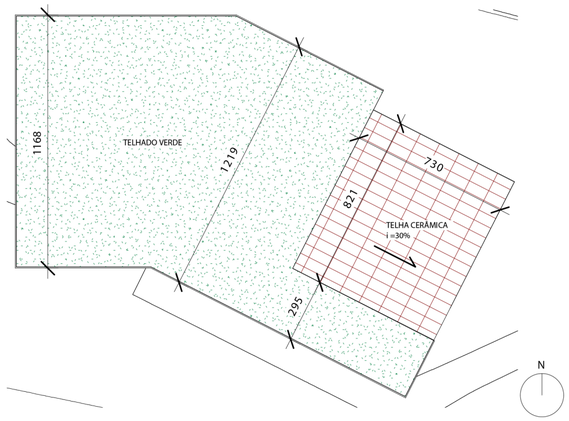

4 RECEPÇÃO FINAL - PLANTA DE COBERTURA

ESCALA: 1 : 200

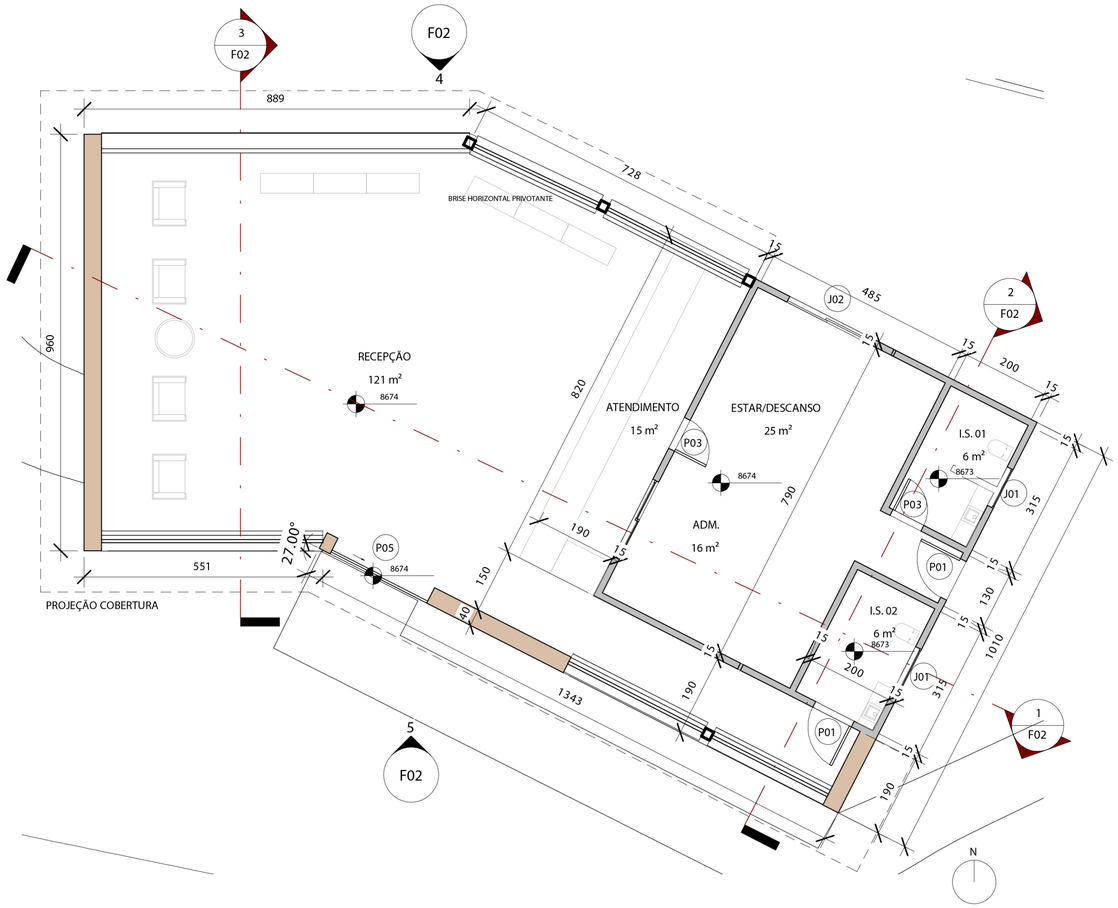


3 RECEPÇÃO FINAL


ESCALA: 1 : 100

LEGENDA:

TAIPA DE PILÃO

CONSTRUÇÃO EXISTENTE

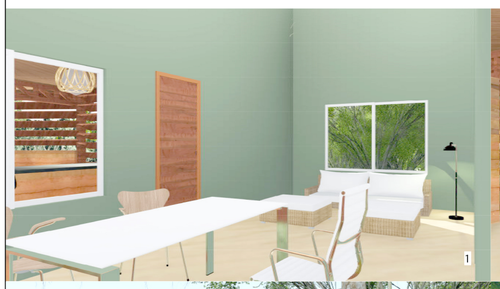
1

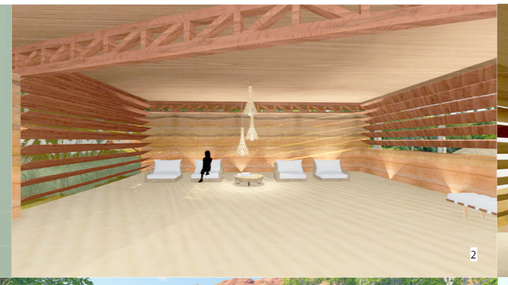
2


3


4


5


6


7


8

1. SALA ADM E ESTAR
2. HALL ESTAR RECEPÇÃO
3. BALCÃO DE ATENDIMENTO
4. IMAGEM INTERNA GERAL RECEPÇÃO
5. VISTA DO ESTACIONAMENTO PARA A RECEPÇÃO
6. VISTA SUDESTE
7. VISTA NORTE
8. JARDIM DE ACESSO A RECEPÇÃO

SERRA DA BOCAINA

RECEPÇÃO

PLANTAS BAIXAS E PLANTA DE COBERTURA

F01

Data	Escala	Projeto
11/2017	Como indicado	LUÍSA TSATSAKIS

