AREA 2
PLANTA TÉRREO
ESCALA: 1:75

QUADRO DE ESQUADRIAS ÁREA PÚBLICA

PORTAS

Nome	Tipo	Descrição	Medida (m)	Quant.
P01	De correr	Estrutura em ripas de madeira (eucalipto tratado) e placa de polipropileno translúcido – DET.X	3,30 x 2,10	03
P02	De correr	Estrutura em ripas de madeira (eucalipto tratado) e placa de polipropileno translúcido – DET.X	3,10 x 2,10	01
P03	De correr	Estrutura em ripas de madeira (eucalipto tratado) e placa de polipropileno translúcido – DET.X	1,15 x 2,10	04
P04	De correr	Estrutura em ripas de madeira (eucalipto tratado) e placa de polipropileno translúcido – DET.X	1,75 x 2,10	01
P05	Vai e vem	Porta para balcão – placa de madeira eucalipto tratado	0,90 x 1,0	04
P06	De correr	Vidro temperado Ø= 4mm	1,33 x 2,10	02
P07	De abrir	Porta de metalon branca para branheiro	0,90 x 2,10	14
P08	De enrolar	Porta comercial de enrolar automática – cor branco	2,30 x 2,67	08

JANELAS

Nome	Tipo	Descrição	Medida (m)	Quant.
J01	Guilhotina	Abre para cima – Estrutura em ripas de madeira (eucalipto tratado) e placa de polipropileno translúcido – vide DET.X	0,75 x 1,0	06
J02	Fixa e basculante	Vidro temperado Ø= 4mm 2 folhas fixas e 1 folha basculante – vide DET.X	0,77 x 2,25	12
J03	Fixa e basculante	Vidro temperado Ø= 4mm 2 folhas fixas e 1 folha basculante	0,77 x 2,50	06
J04	Basculante	Vidro temperado Ø= 4mm 3 folha basculantes	0,77 x 0,42	18
J05	De correr	Vidro temperado Ø= 4mm 2 folhas fixas e 2 folhas de correr	0,87 x 1,30	04
J06	Fixa	Vidro temperado Ø= 4mm 1 folha fixa	4,88 x 1,30	02
J07	Fixa e Basculante	Vidro temperado Ø= 4mm 3 folhas basculantes e 6 folhas fixas – vide Corte DD	variado	02

ESPECIFICAÇÃO DE MATERIAIS

PISOS

01	Concreto polido sem pigmentação
02	Placa denante de concreto poroso antiderrapante (40x40x5cm) – Cor Natural
03	Piso de pneu reciclado – PISOLEVE – Cor Amarelo
04	Porcelanato fosco – Cor Cinza

PAREDE


01	Placa ondulada de Polipropileno – FIBOTEX – Translúcida
02	Placa ondulada de Polipropileno – FIBOTEX – Branco Leitoso
03	Bloco de concreto com juntas à prumo sem revestimento
04	Bloco de concreto com juntas à prumo com pintura
05	Vidro temperado sem cor Ø= 4mm

TETO


01	Sem forro – estrutura aparente
02	Concreto aparente



AREA 2
CORTE BB
ESCALA: 1:75

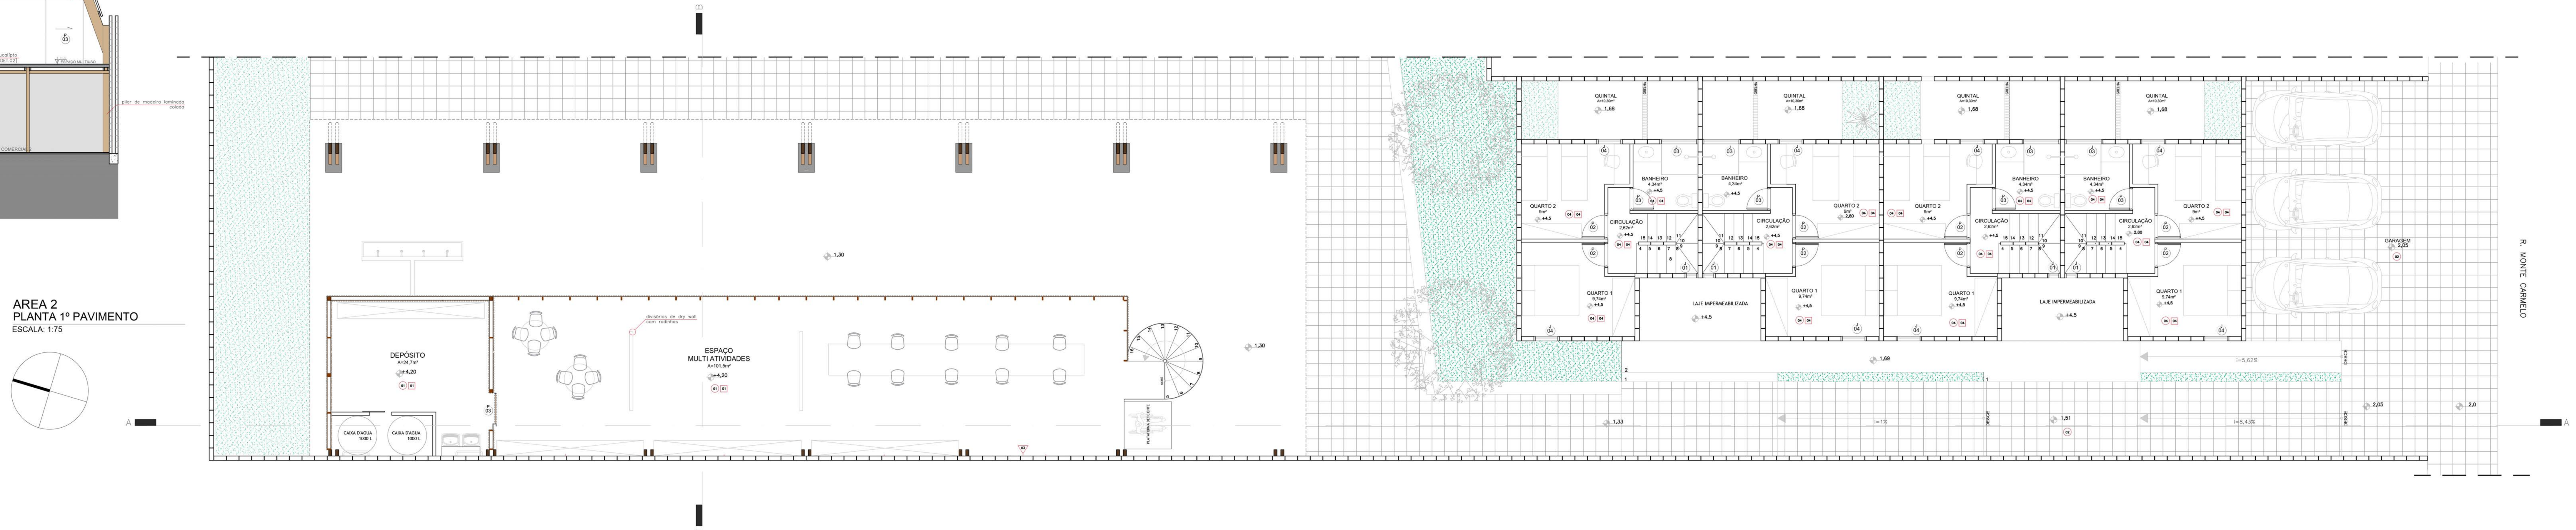

AREA 2
PLANTA 1º PAVIMENTO
ESCALA: 1:75

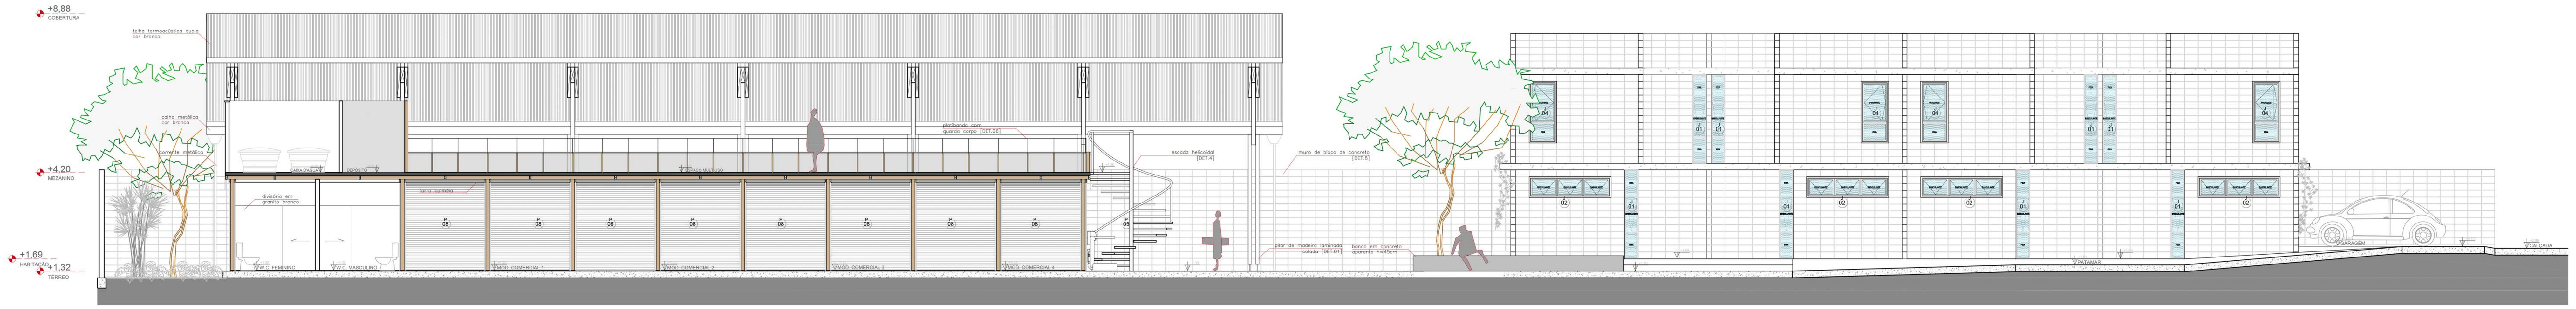

AREA 2
CORTE AA
ESCALA: 1:75

Universidade Federal de Uberlândia
Faculdade de Arquitetura Urbanismo e Design FAUeD
Trabalho de Conclusão de Curso TCC 2
2019-1

articulações urbanas
intervenção de micro escala
nos bairros Martins e Osvaldo Rezende em Uberlândia-MG

giovanna lima e lima
orientadora patrícia pimenta

área 2
Planta térreo
Planta 1º pav.
Corte AA
Corte BB

data
julho 2019

escala
1/75

prancha
3 4