



LAYOUT TÉCNICO

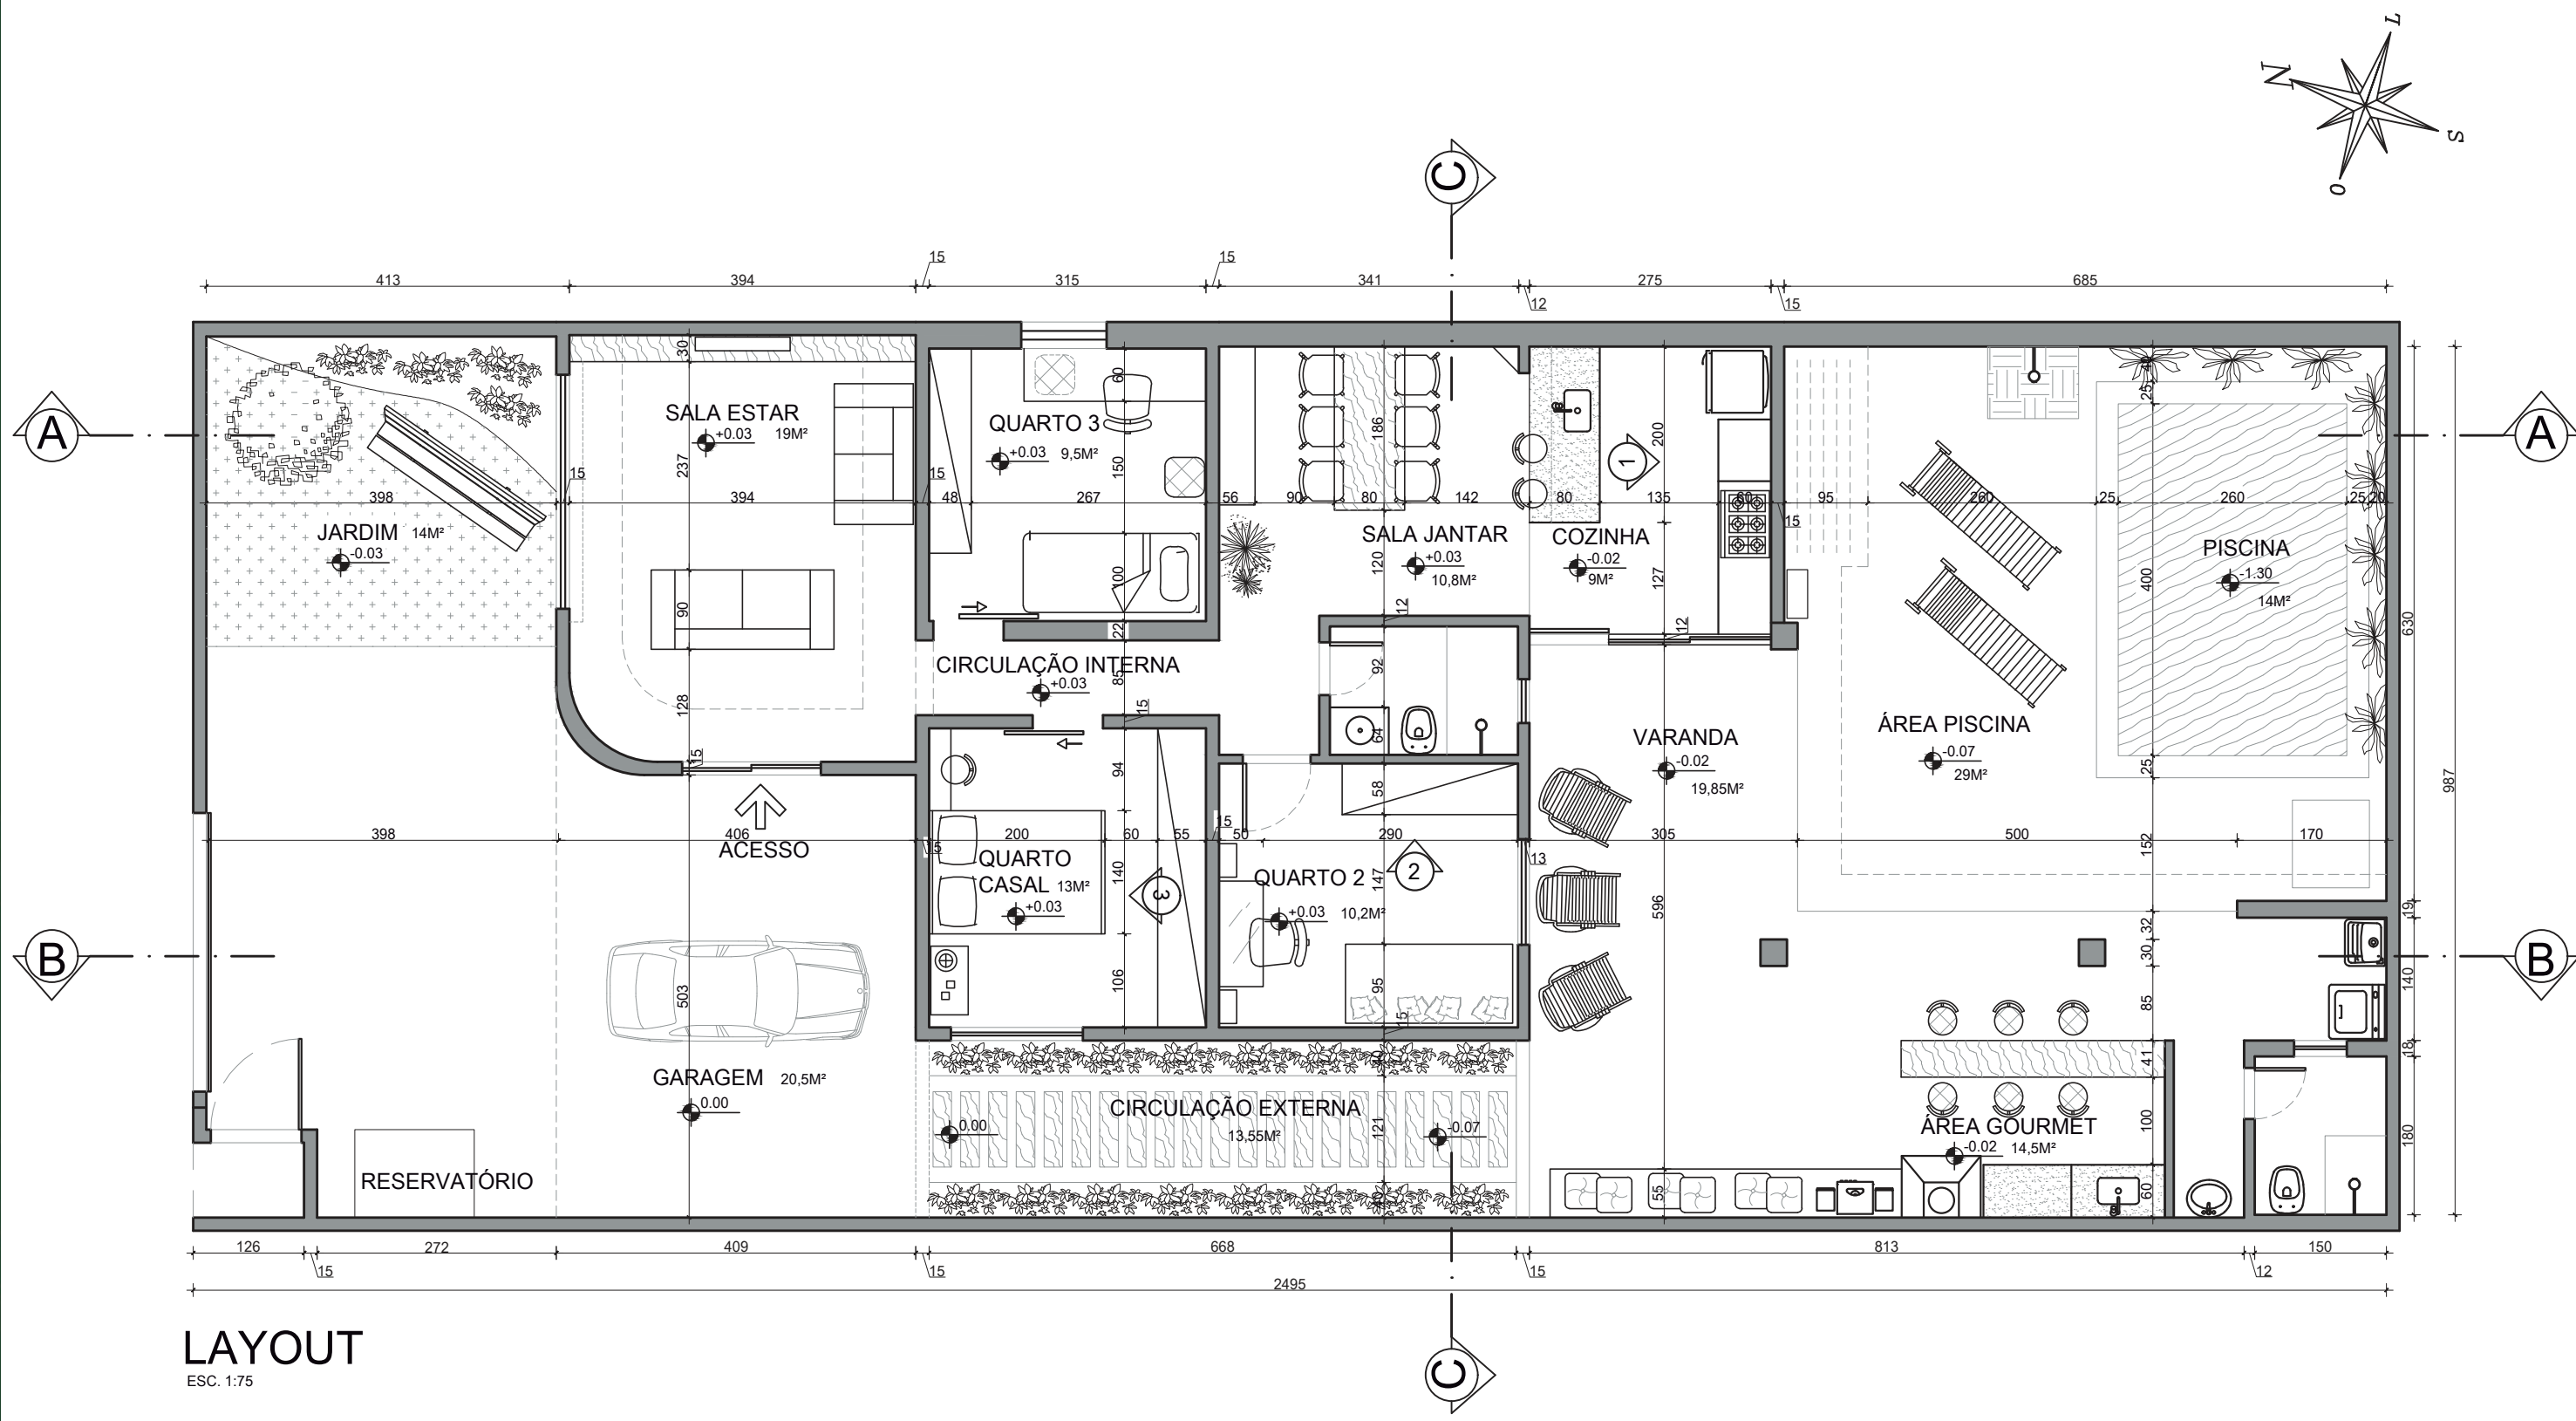

LAYOUT
ESC. 1:75

ESC. 1:75



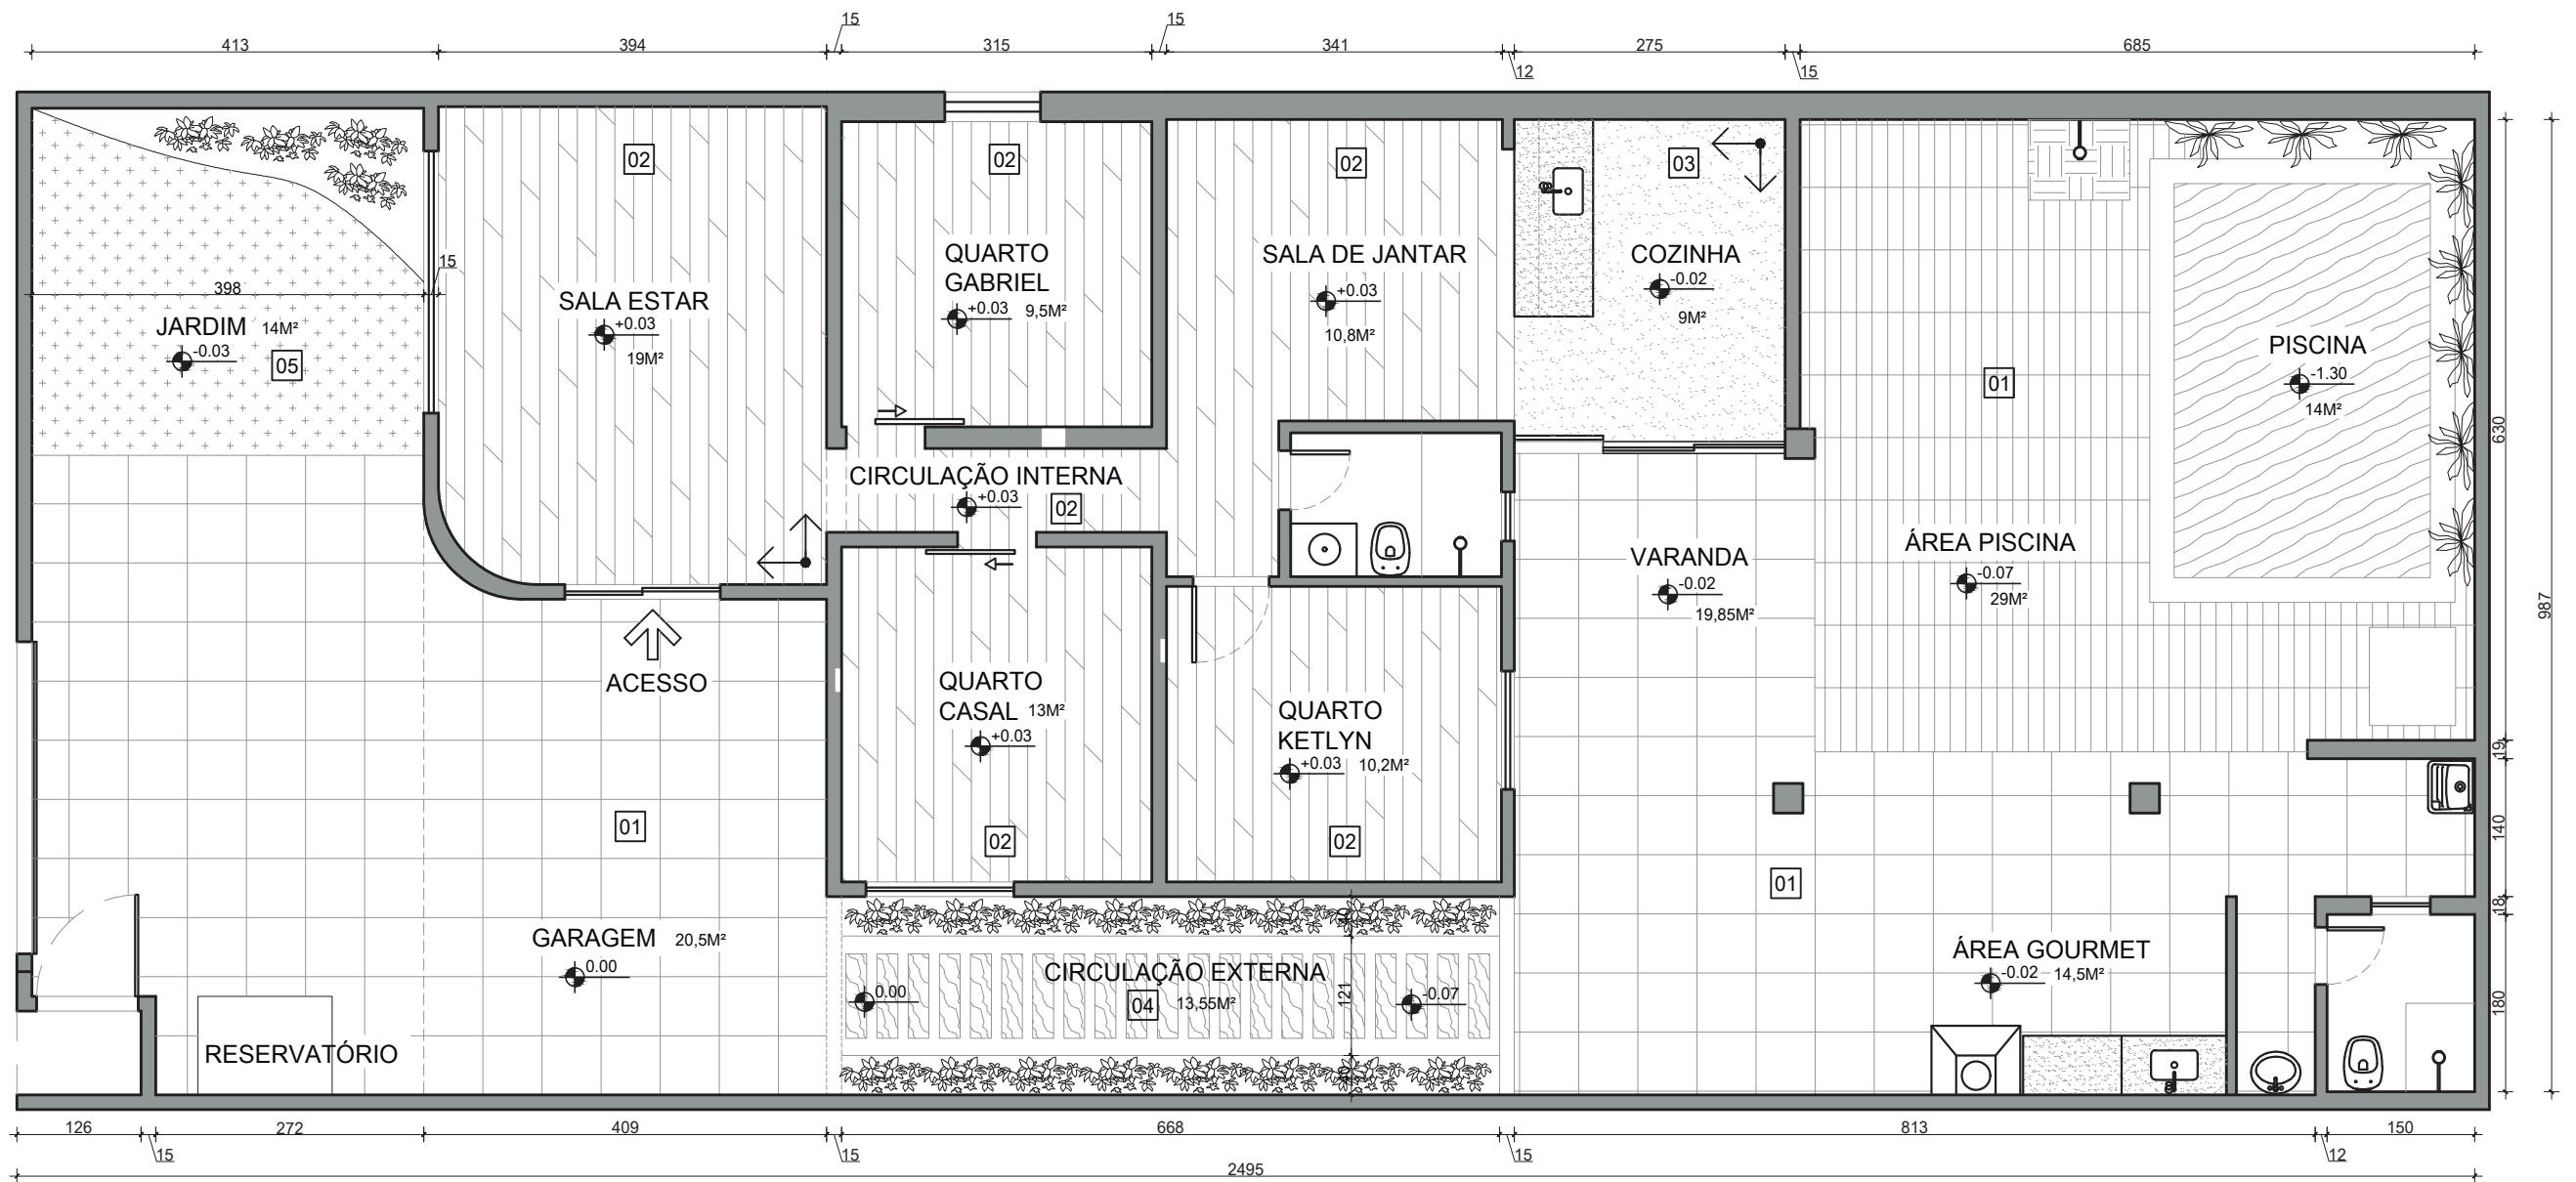



PÁGINAÇÃO DE PISO

ESC. 1:75

LEGENDA

PISO	
ITEM	ESPECIFICAÇÃO
01	PISOS EXISTENTES
02	VINÍLICO TARKETT SOBRÁLIA ESSENCE
03	PORCELANATO LIQUÍDO
04	MADEIRA DEMOLIÇÃO
05	GRAMA SÃO CARLOS
SENTIDO PAGINAÇÃO	

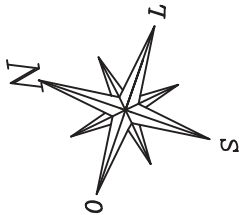

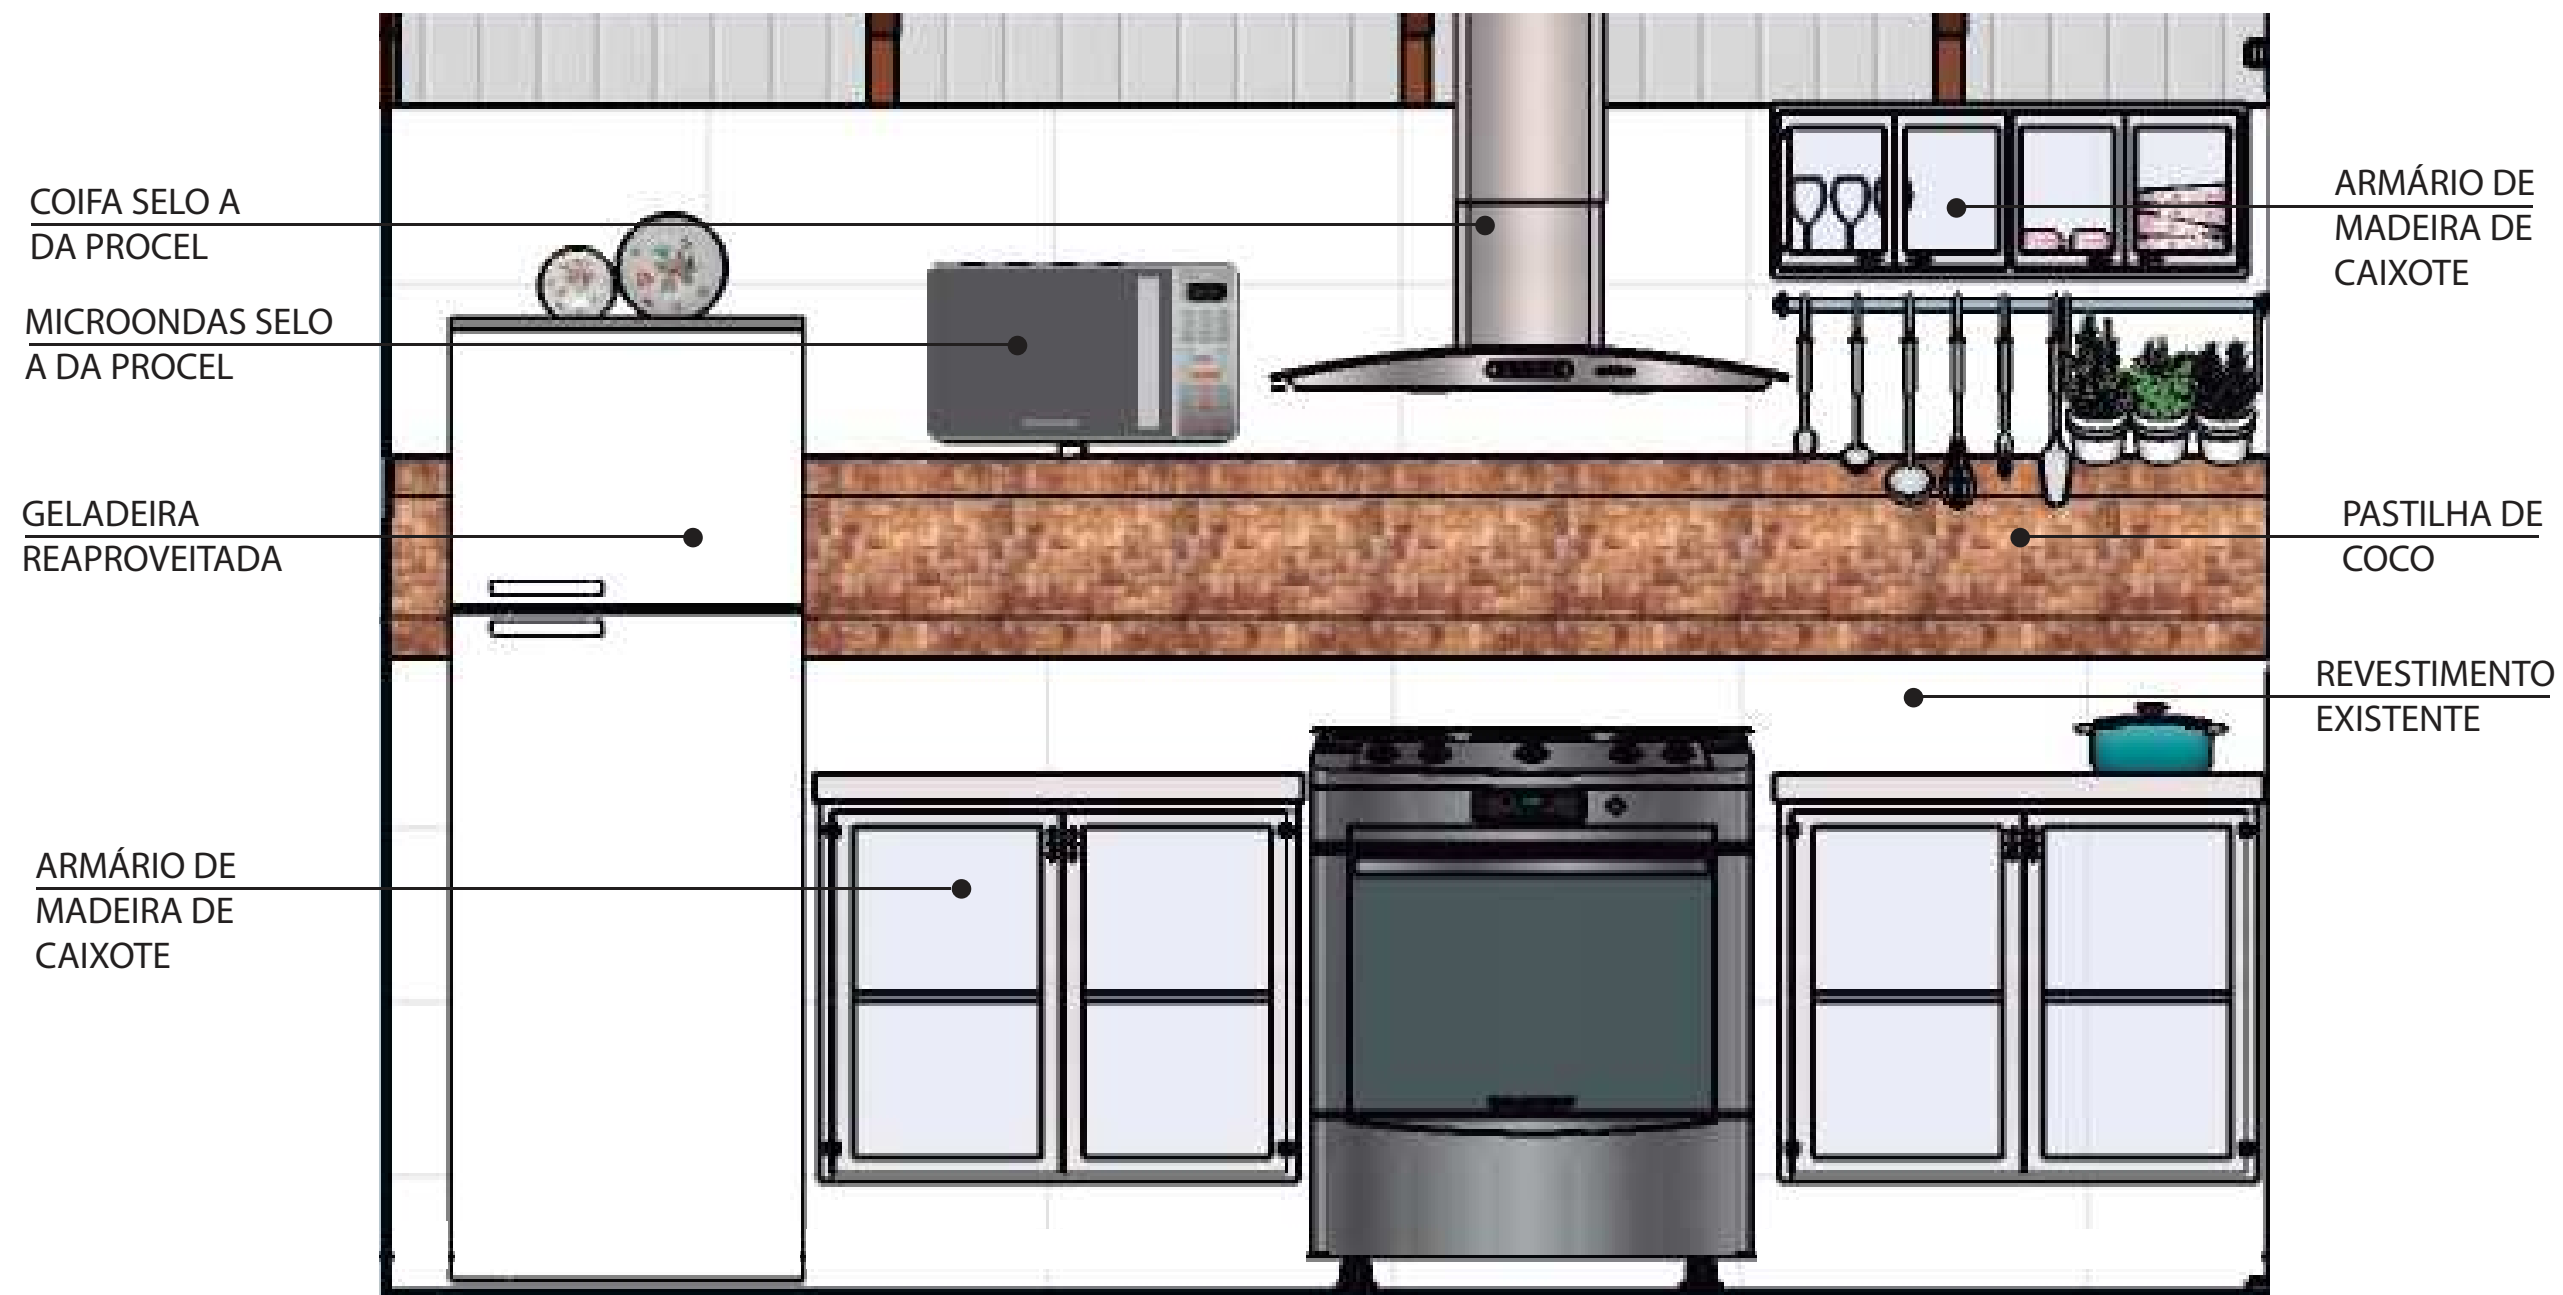


VISTA 01
SEM ESCALA

VISTA 02



VISTA 02
SEM ESCALA

VISTAS 03

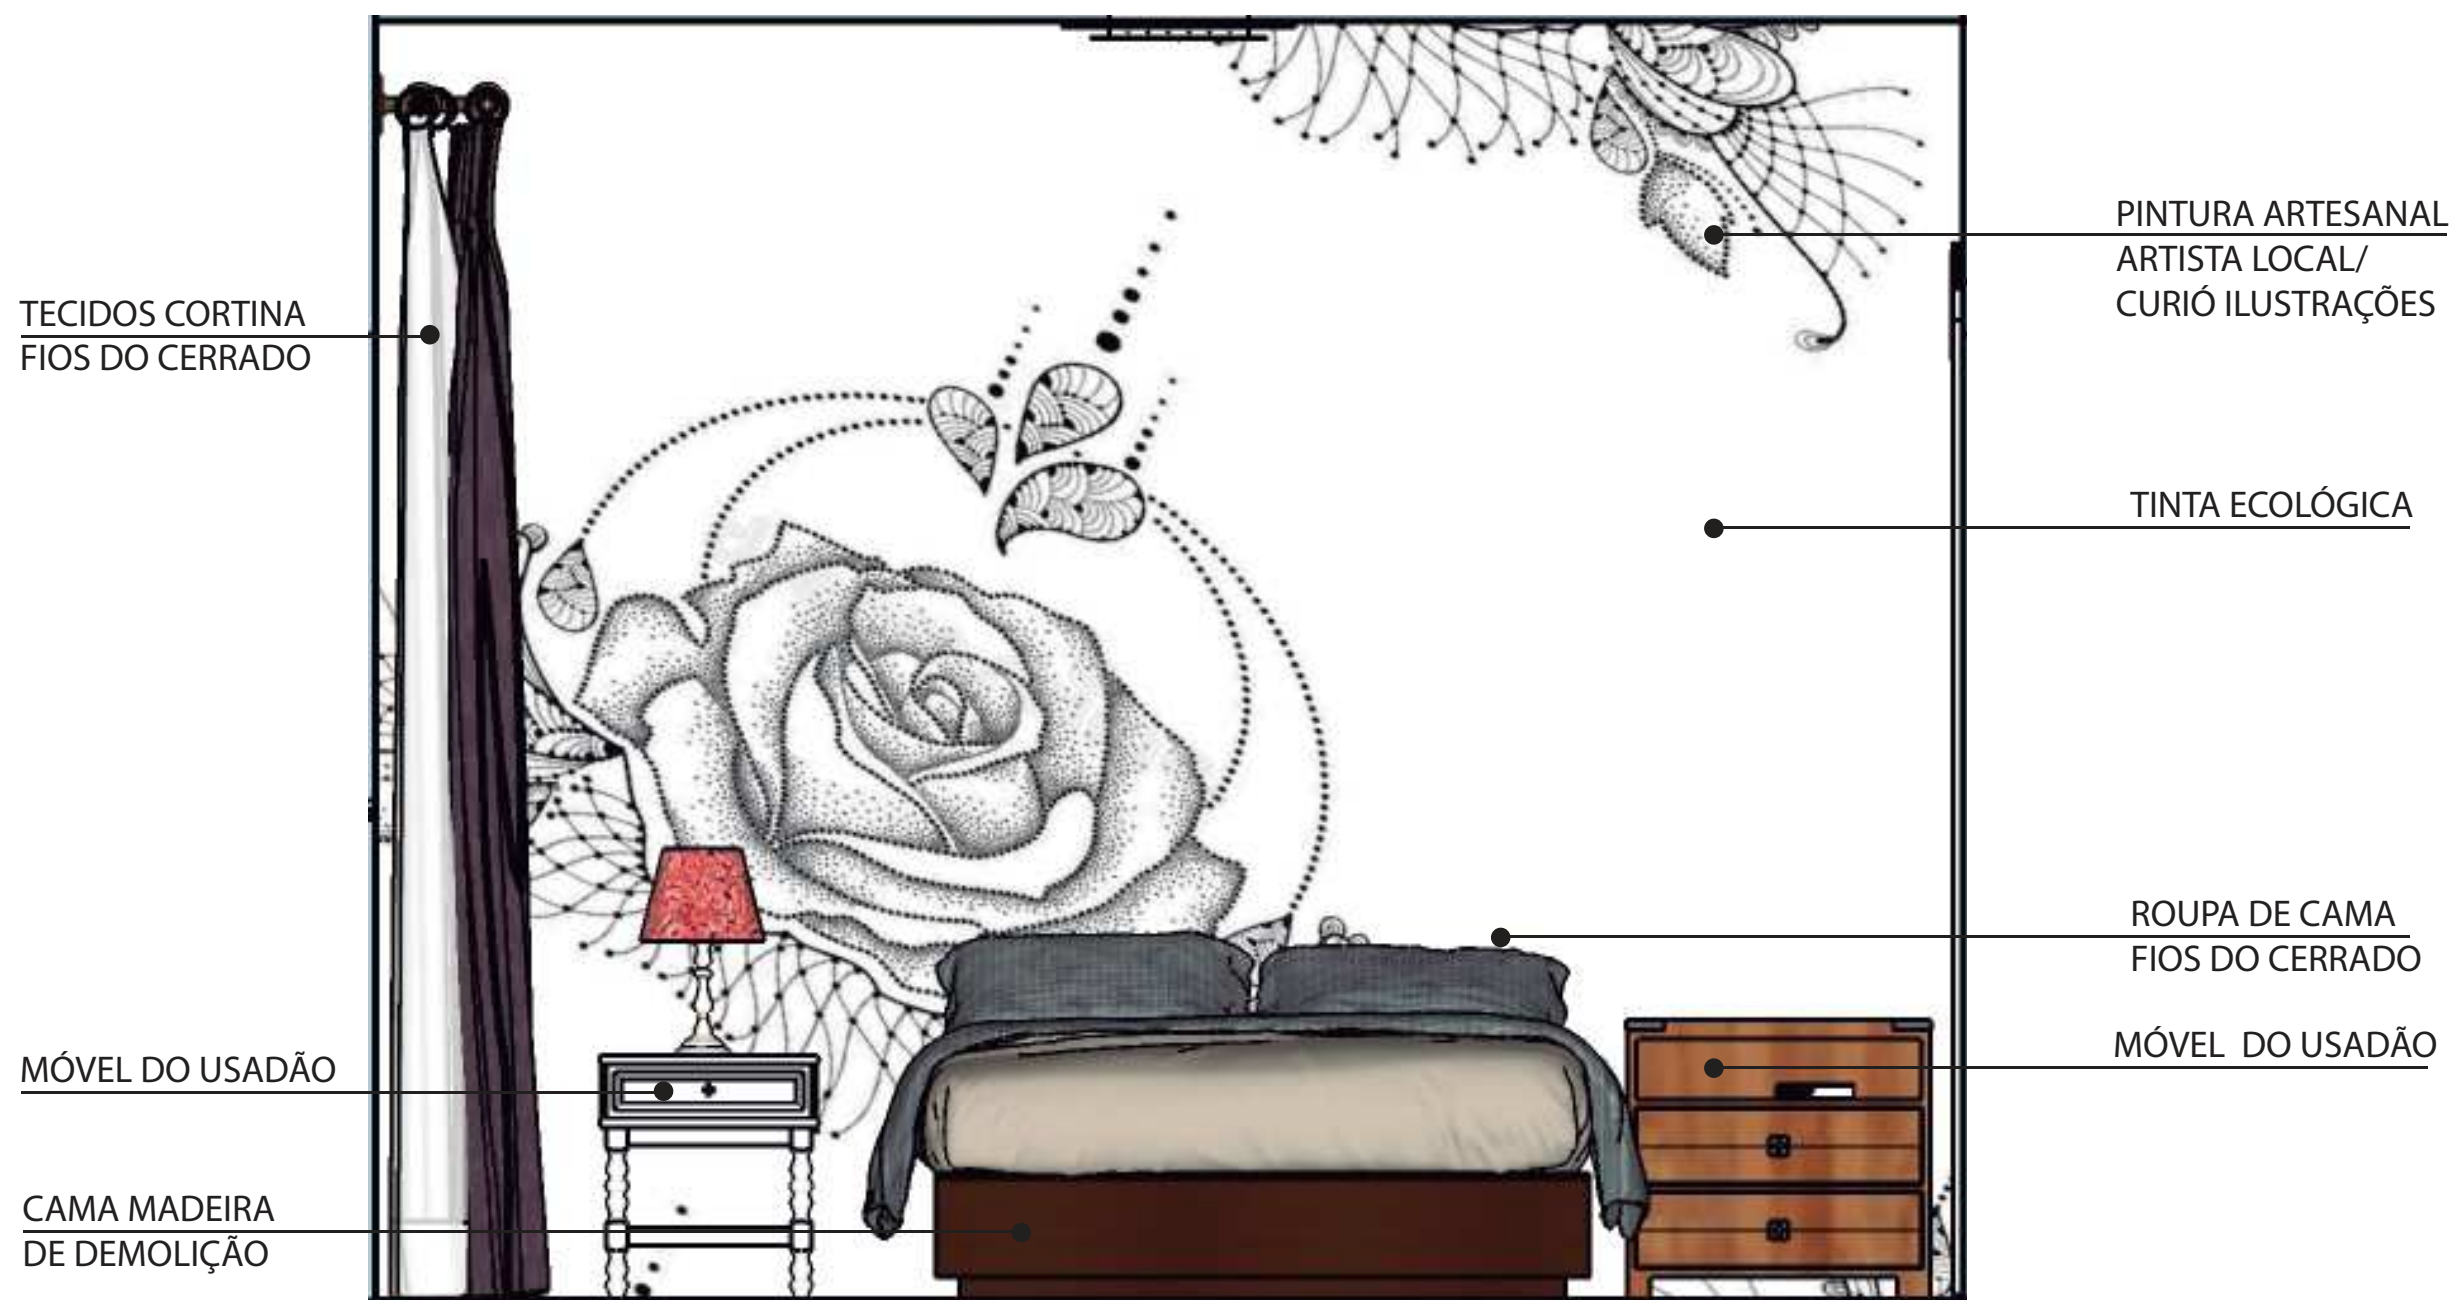

VISTA 03
SEM ESCALA

REAPROVEITADOS

1



2



3




4



5




6

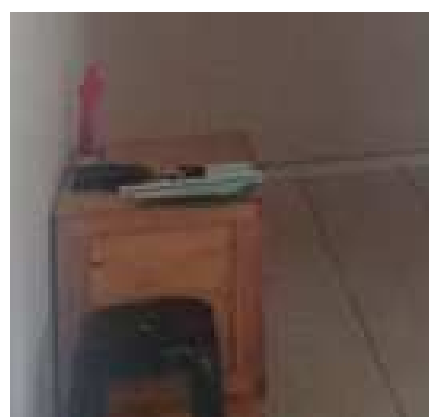

7



8

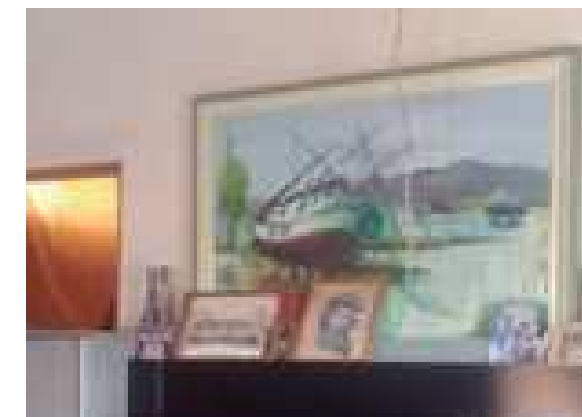

9

JEANS E PET
RECICLADOS



PALETES



USADÃO



USADÃO




USADÃO



USADÃO



FIOS DO CERRADO

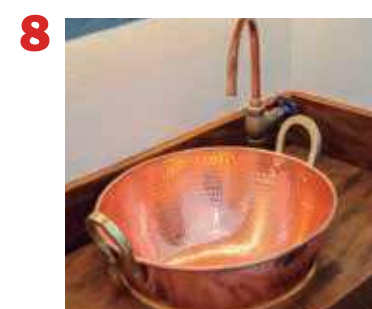

USADÃO




REVESTIMENTOS

PASTILHA DE COCO



PISO VINILICO TARKETT

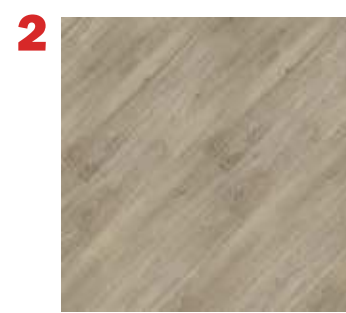

PORCELANATO LÍQUIDO



SOBRAS DE MDF MARCENARIA



PALETE



MADEIRA DE DEMOLIÇÃO



JUTA REAPROVEITADA



MADEIRA DE ÁRVORE CONDENADA



SILESTONE ECO LINE

SALA DE ESTAR



“Imagino uma janela bem grande na parede, uma sala mais fresca e arejada!”(Marta)



ÁREA GOURMET




“gosto de ficar na varanda dos fundos num local onde eu possa ter uma aconchego ouvindo hino, descansando do lado de uma área de lazer tipo churrasqueira” (Gleidson)



JARDIM/ CIRCULAÇÃO


Minha casa, gostaria dela que fosse um local onde as pessoas se sentissem bem,
com paisagismo no corredor” (Gleidson)

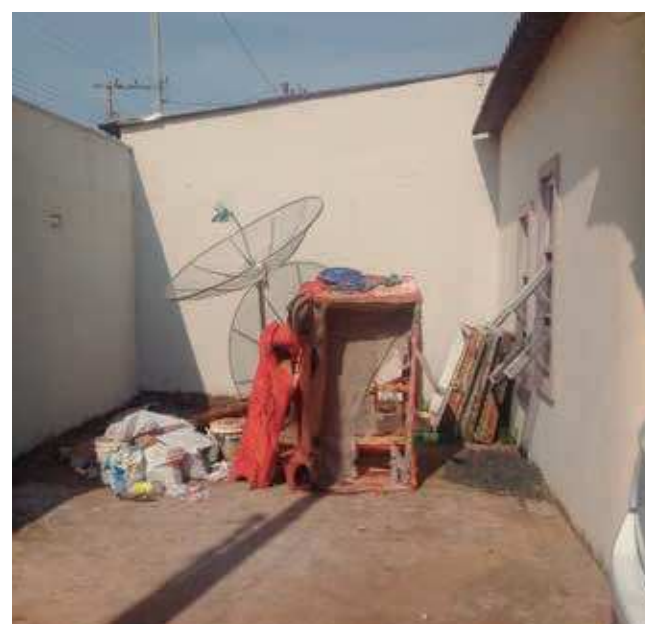

PISCINA



QUARTO 02 GABRIEL

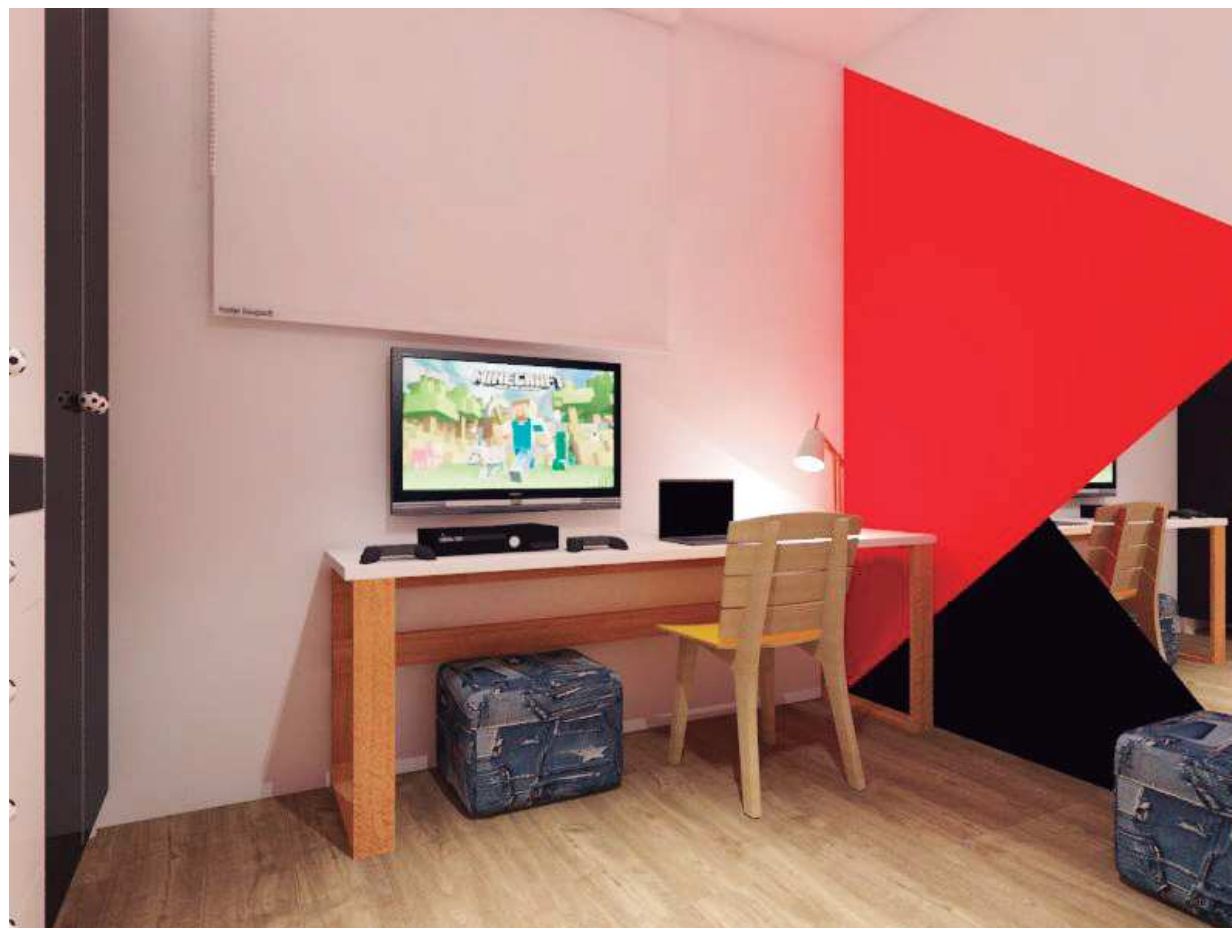

PUXADORES FEITOS DE BOLINHA DO DESODORANTE ROLON



“Um quarto lindo as paredes vermelha e branca” (Gabriel)

QUARTO 03 KETLYN



“Um lugar confortável, bonito, que seja um lugar só pra mim.” (Ketlyn)
cores preferidas: rosa bebê, azul tiffany, cinza

QUARTO CASAL

“casa tem que ser aconchegante, simples, com cores suaves...” (Gleidson)

“quero que no meu quarto tenha papel de parede”(Marta)



OSB UTILIZADO NO PROJETO DO
GUARDA ROUPA



imagem: Rhayani Paschoalim





“quero ter uma ilha na cozinha, minha atividade favorita é cozinhar”(Marta)




“gostaria da família reunida no jantar”(Marta)




DETALHAMENTO ILHA

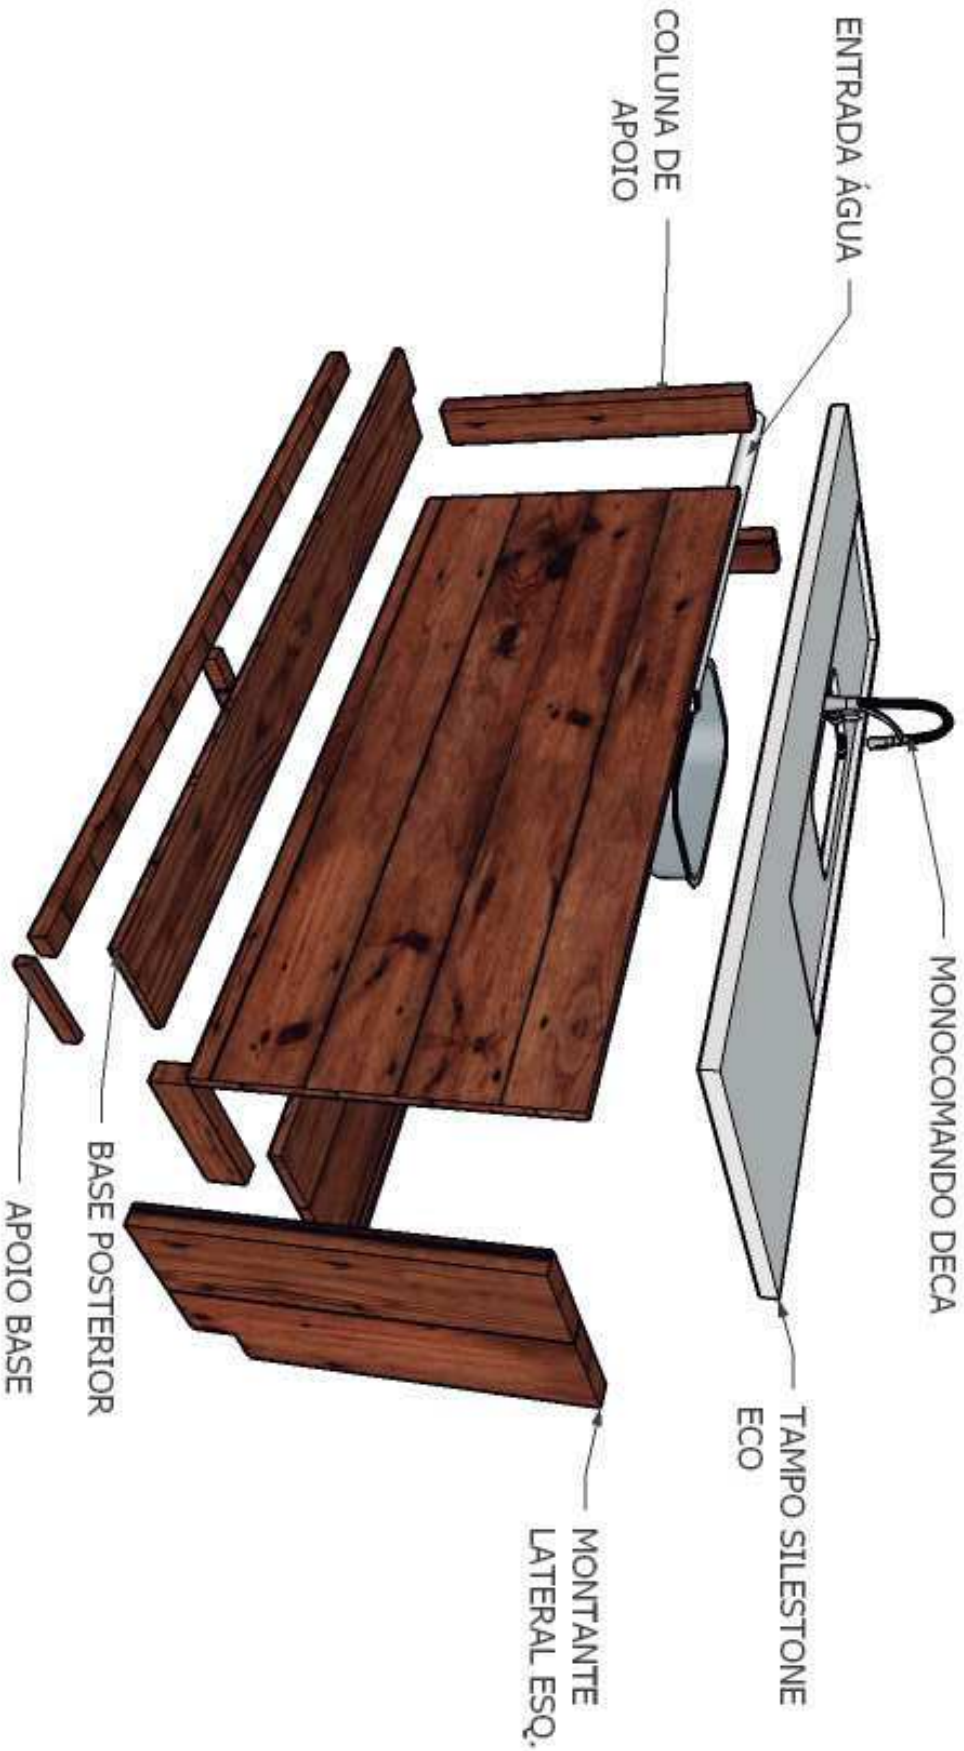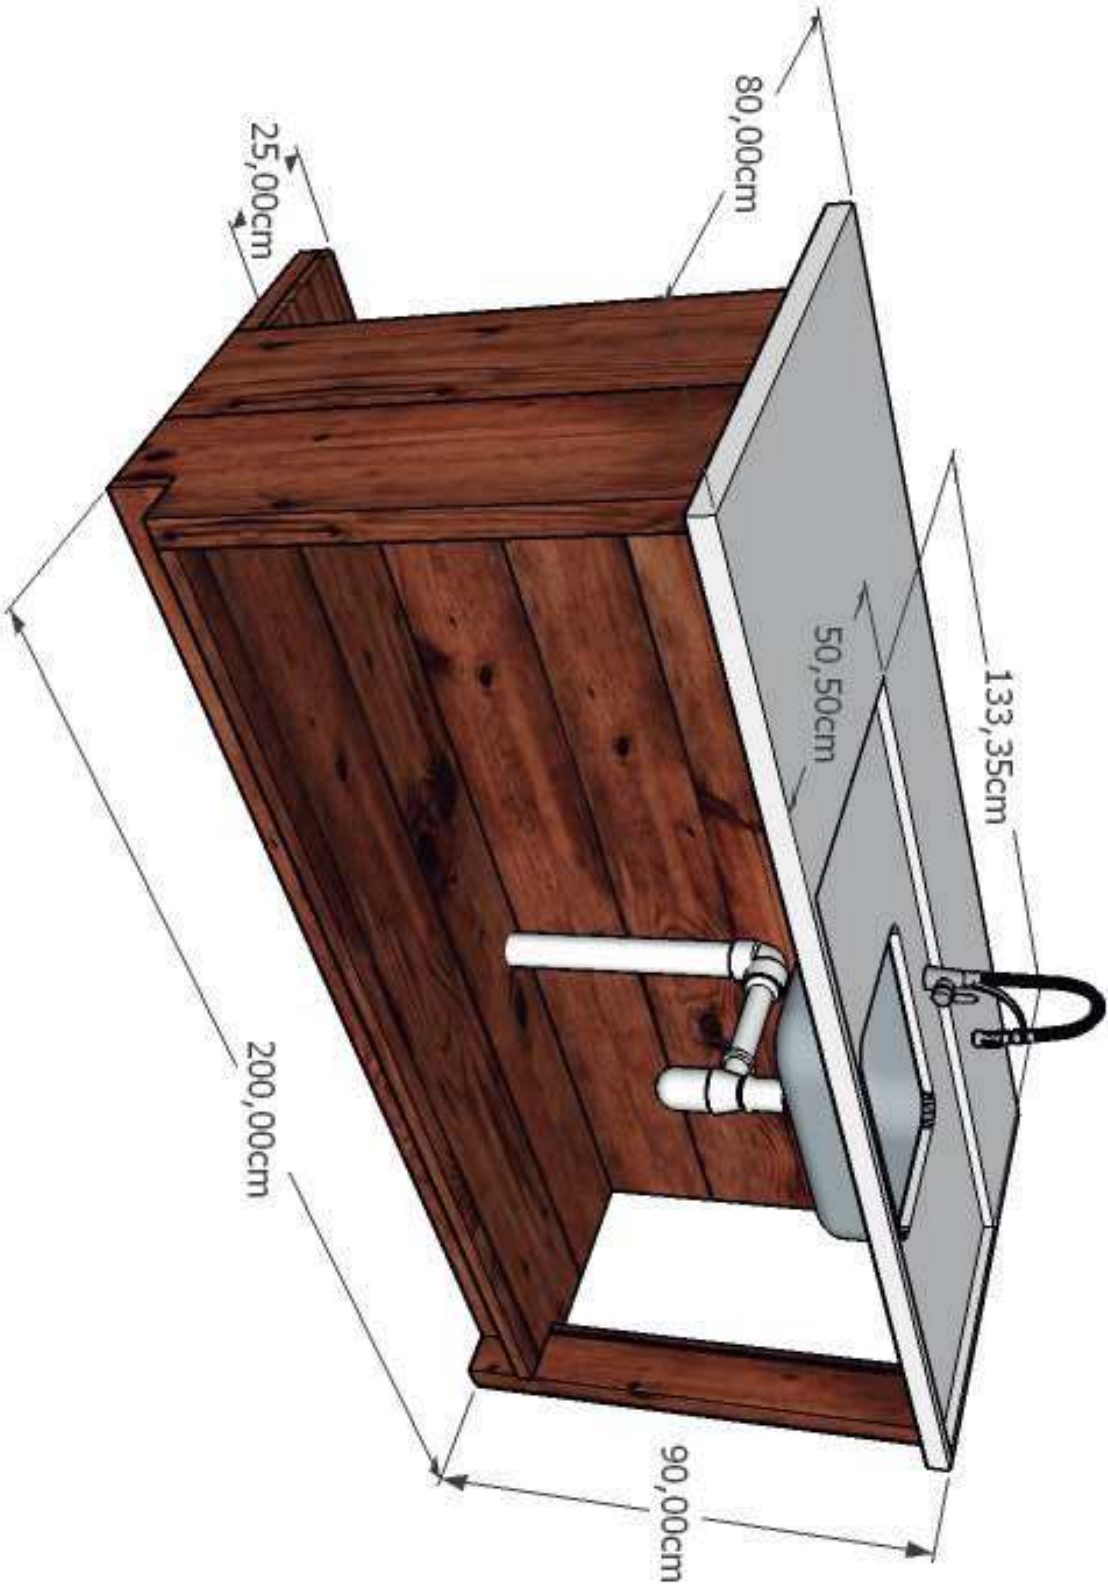


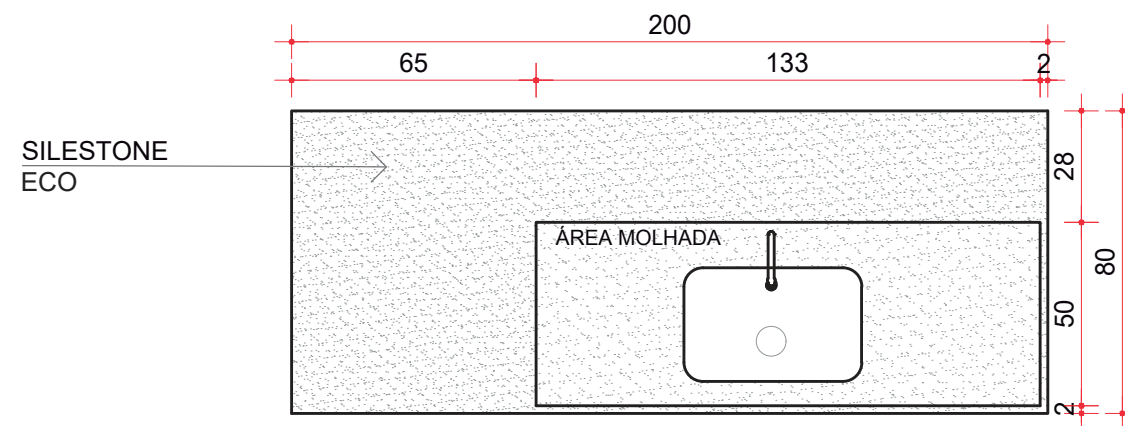


VISTA SUPERIOR
ESC. 1:20

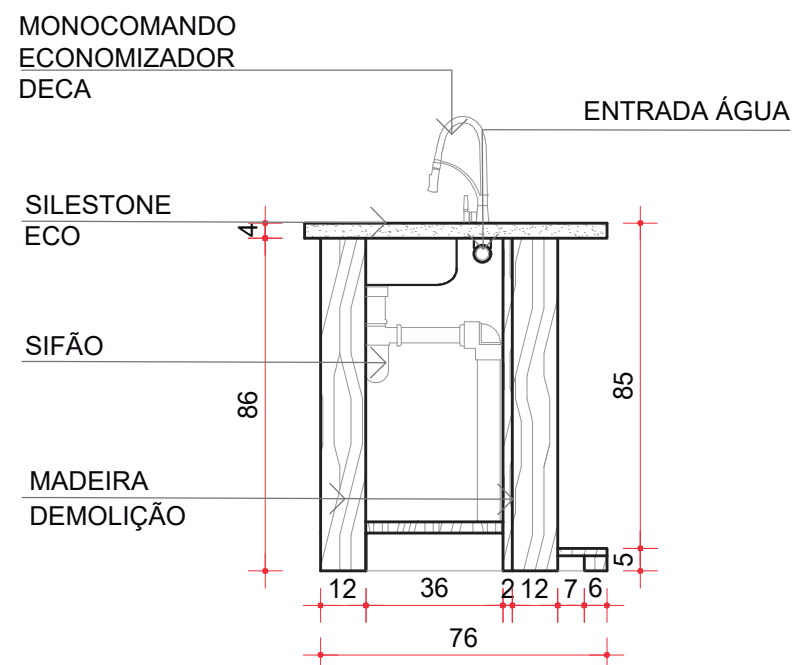


VISTA LAT. DIR.
ESC. 1:20

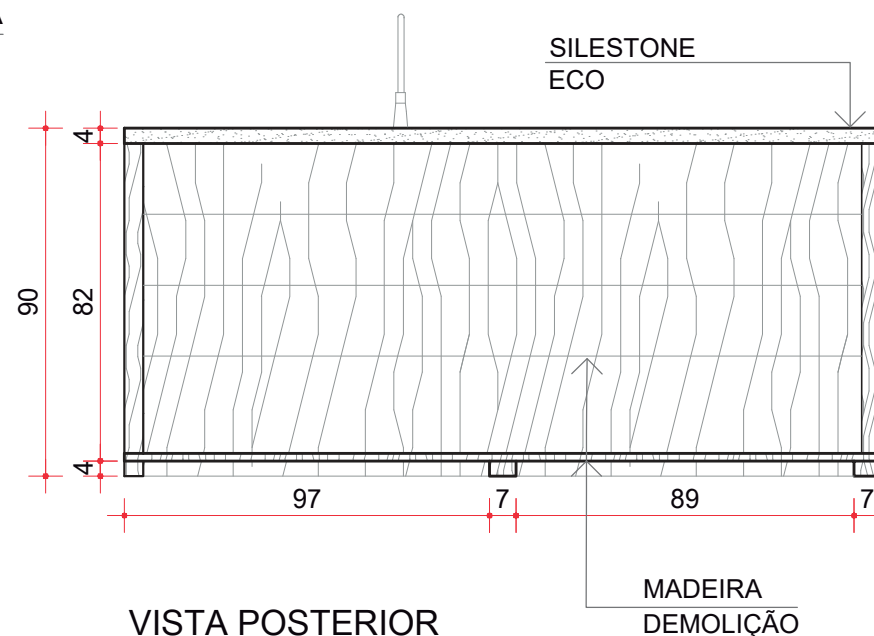

VISTA POSTERIOR
ESC. 1:20

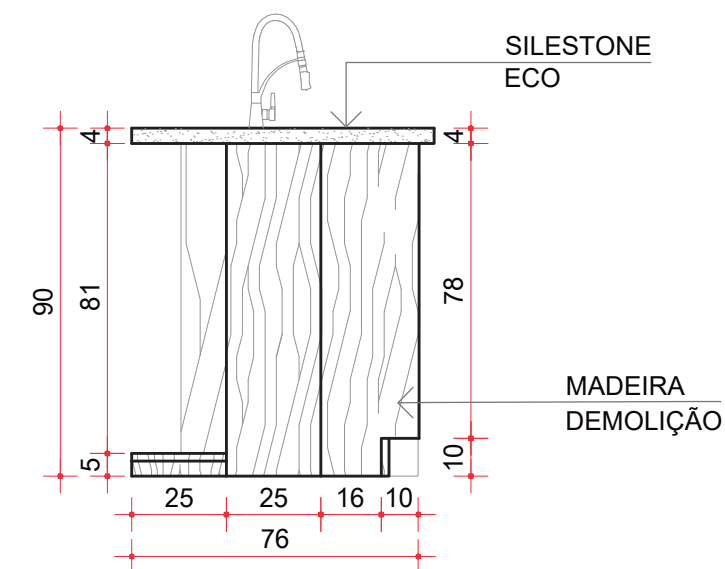

VISTA LAT. ESQ.
ESC. 1:20

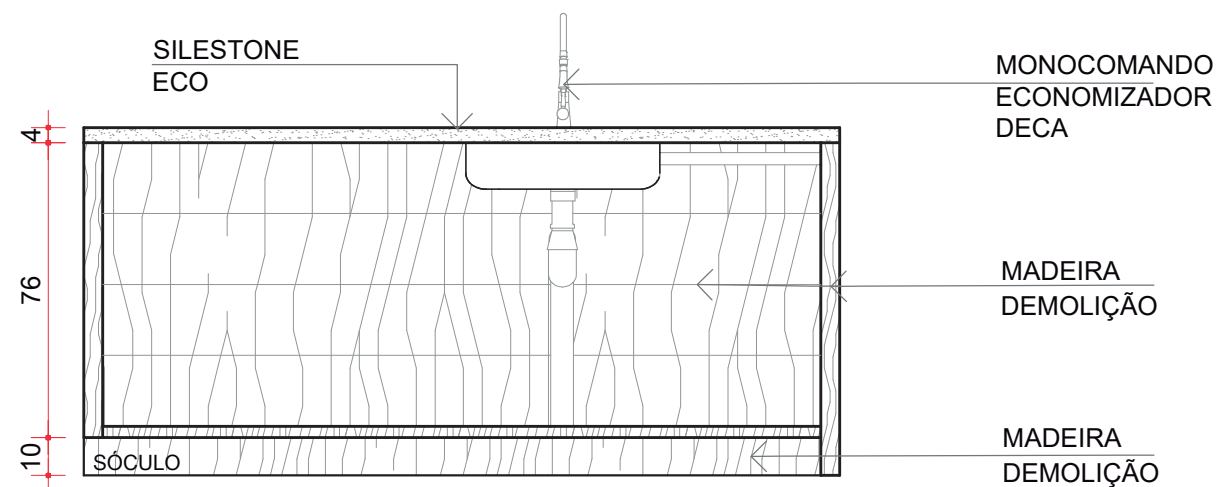

VISTA FRONTAL
ESC. 1:20

CASA ATUALMENTE

