




Cortes

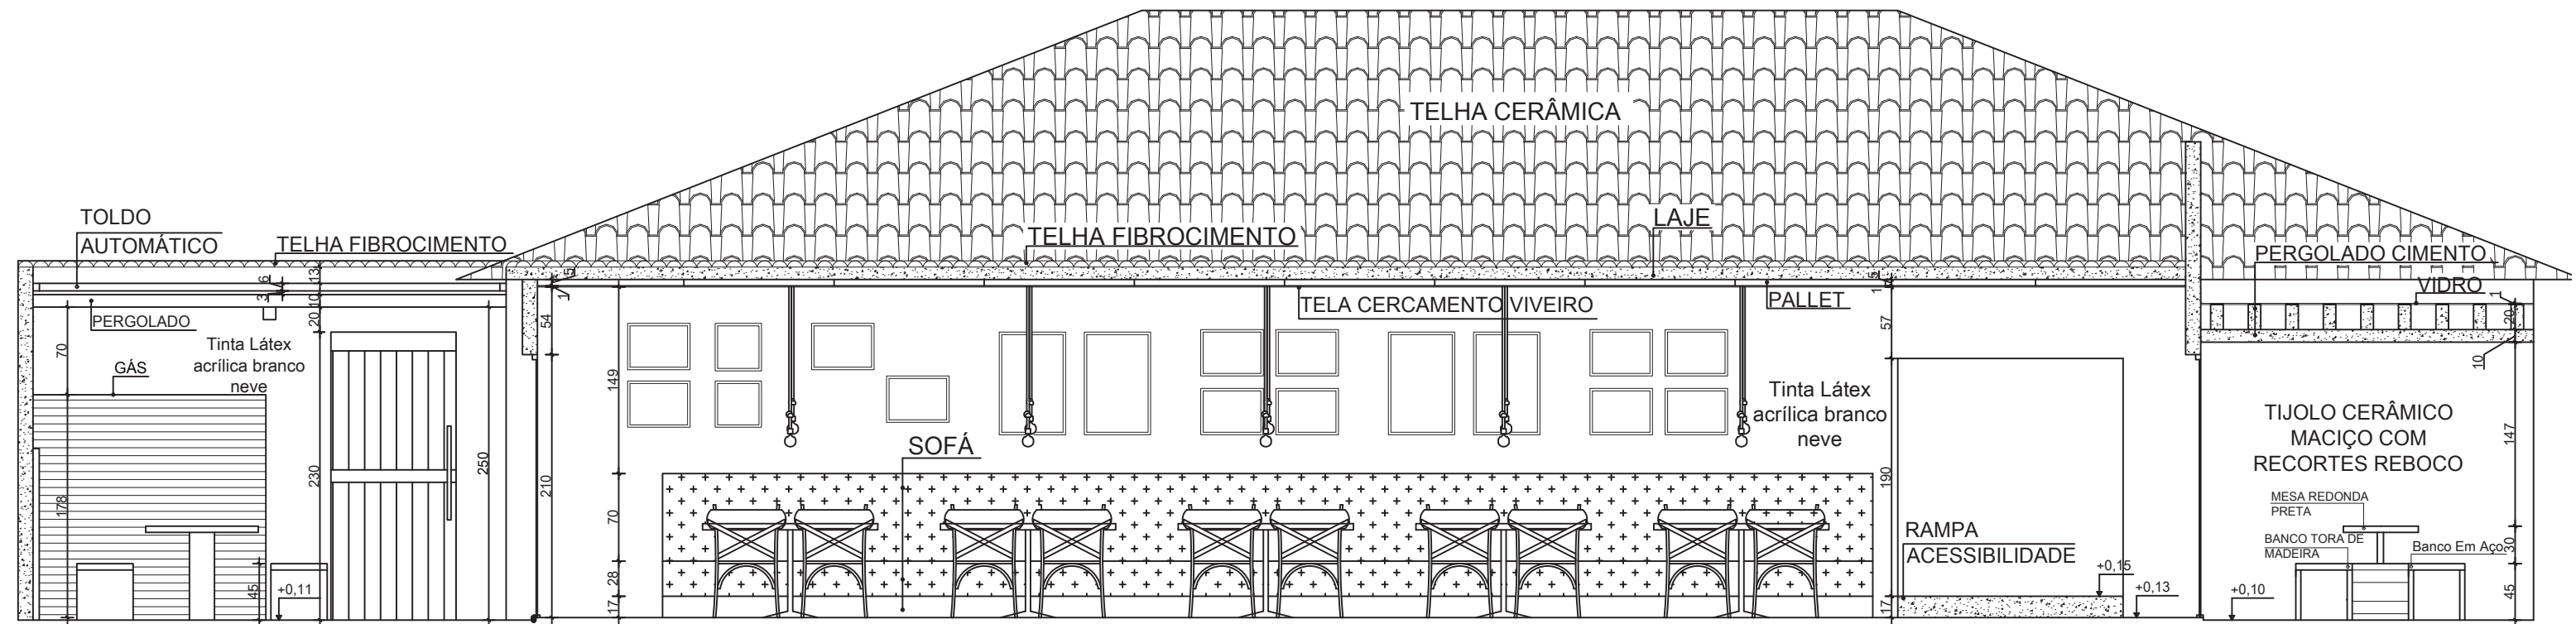


CORTE AA
ESC. 1:50

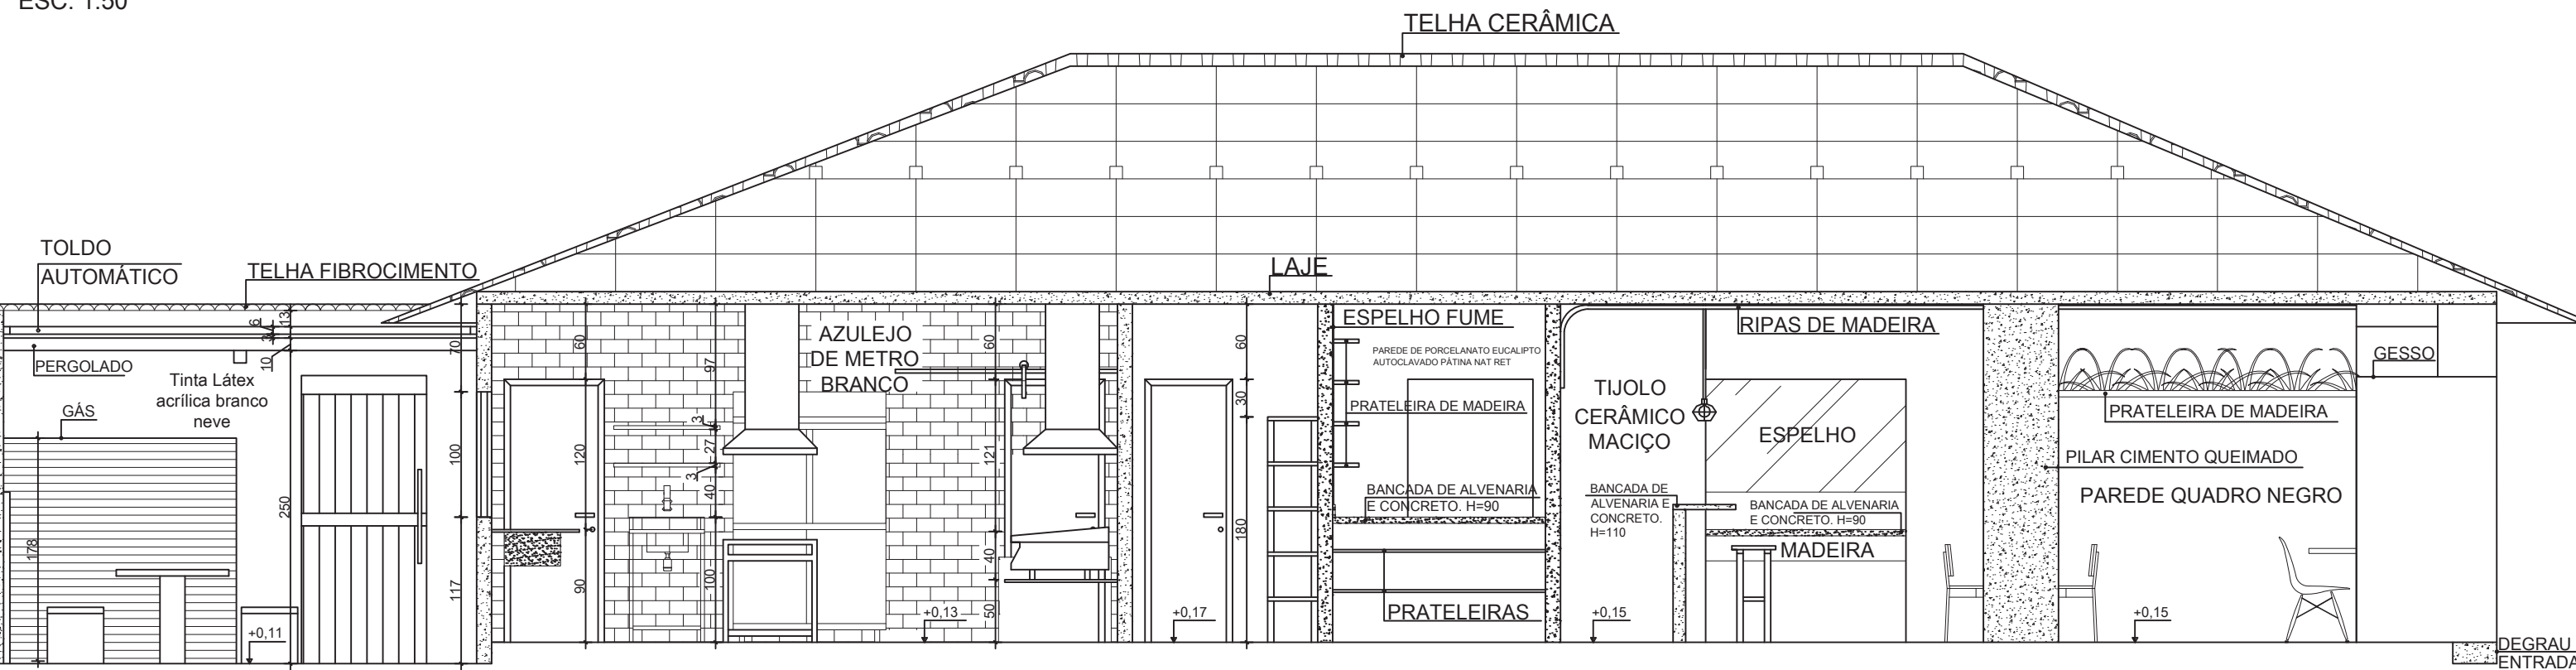


CORTE BB
ESC. 1:50

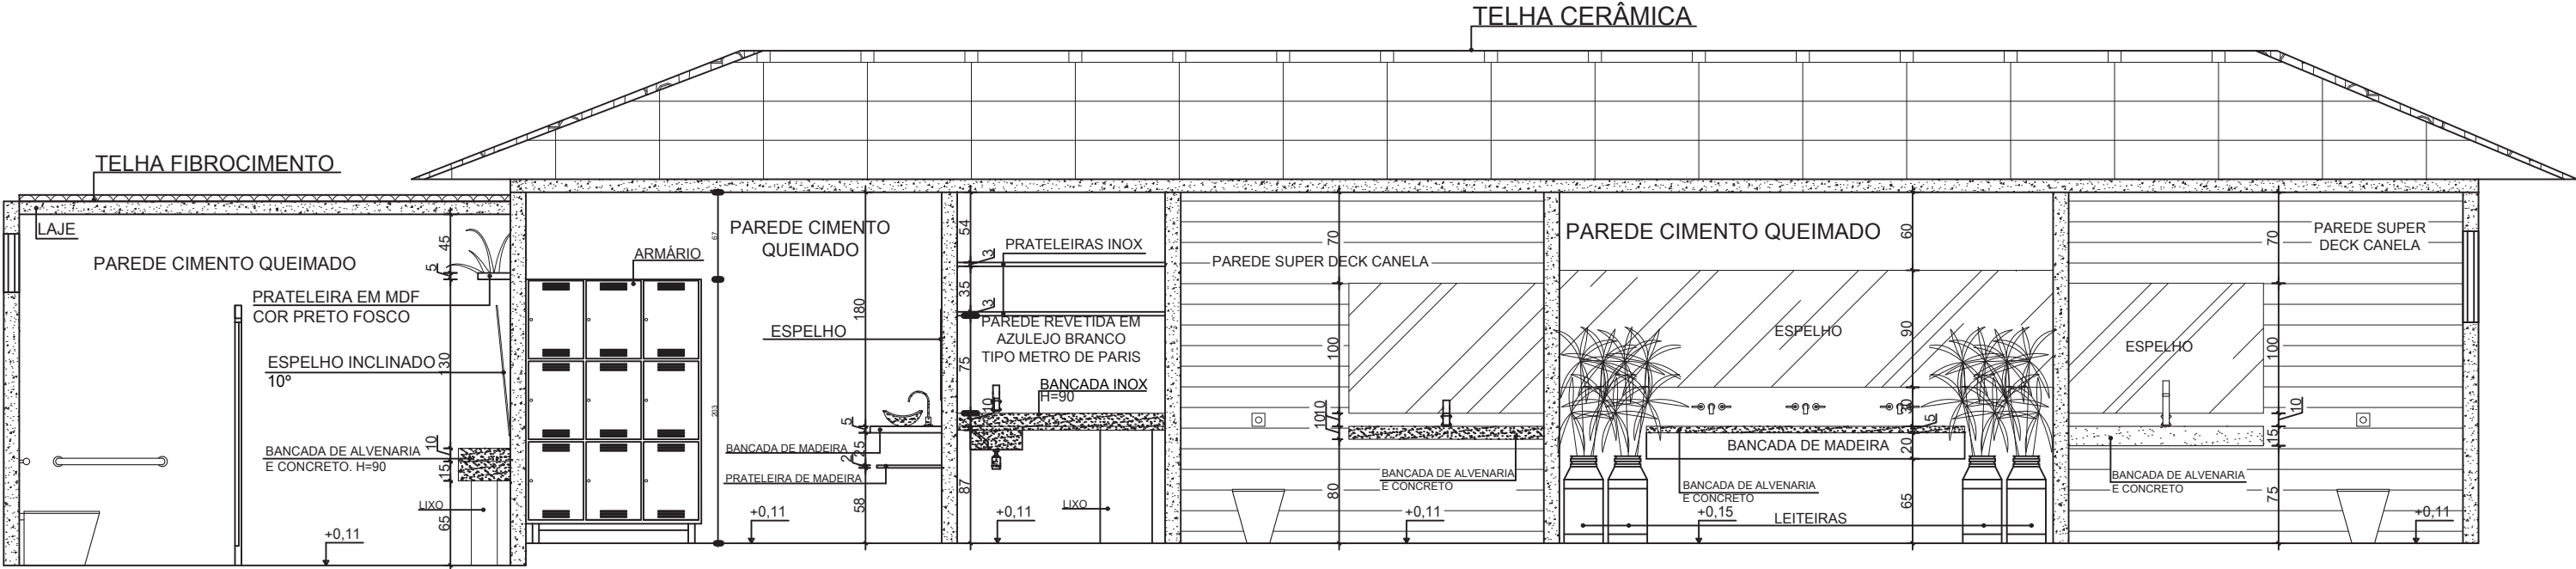


CORTE CC
ESC. 1:50

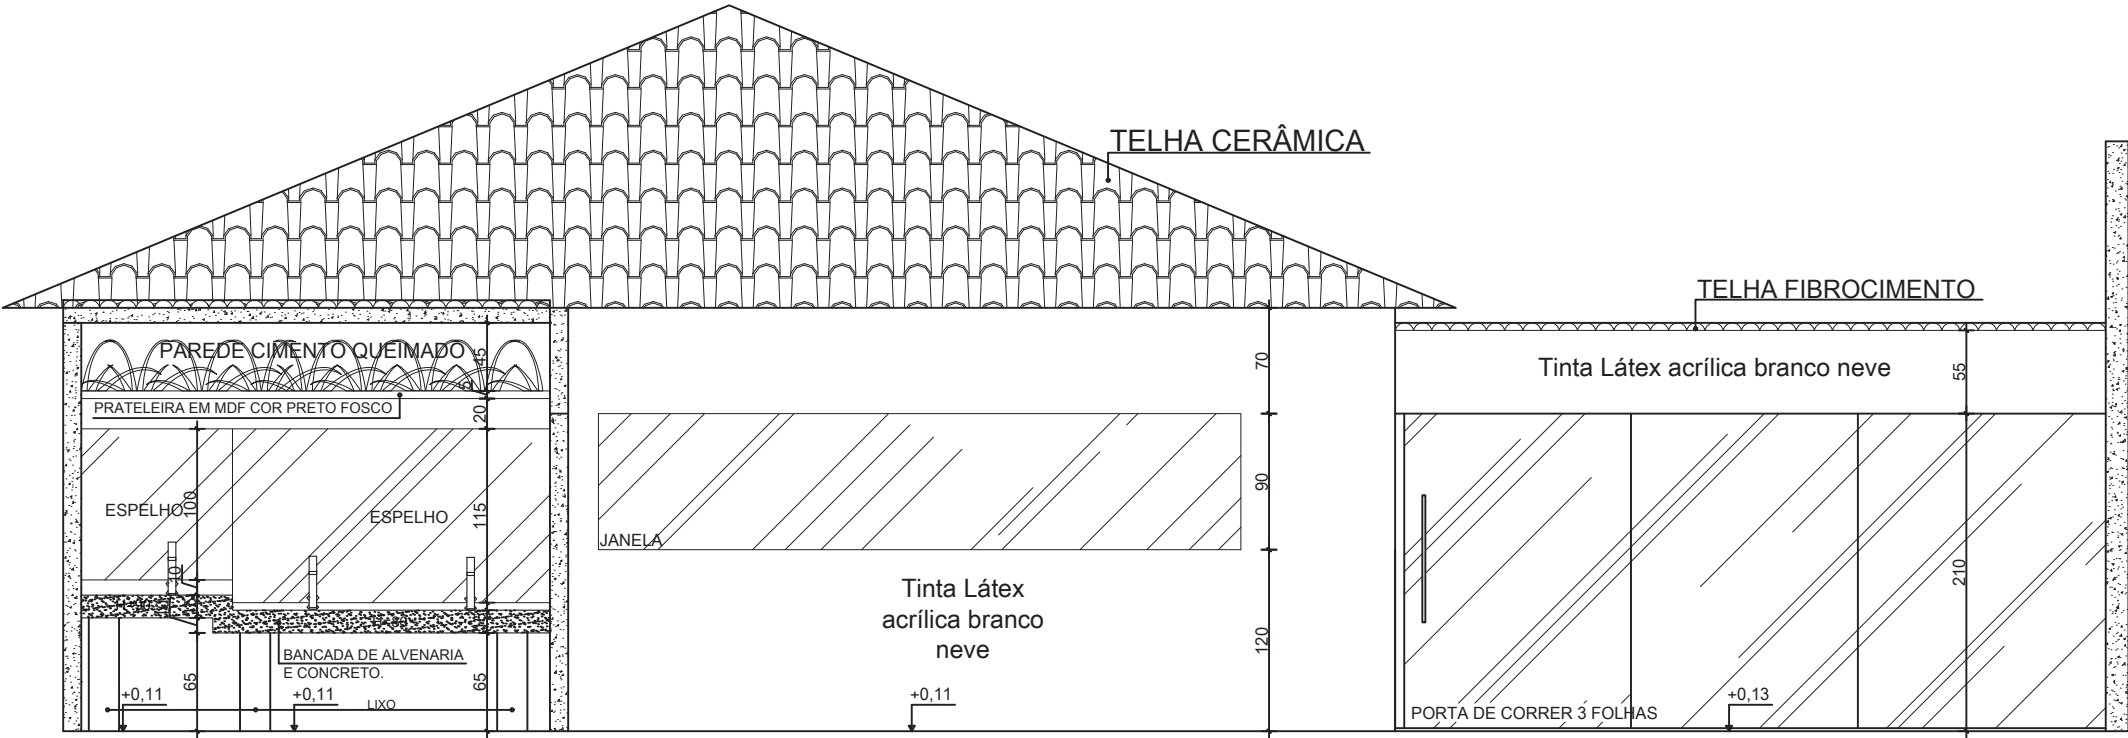

CORTE DD
ESC. 1:50

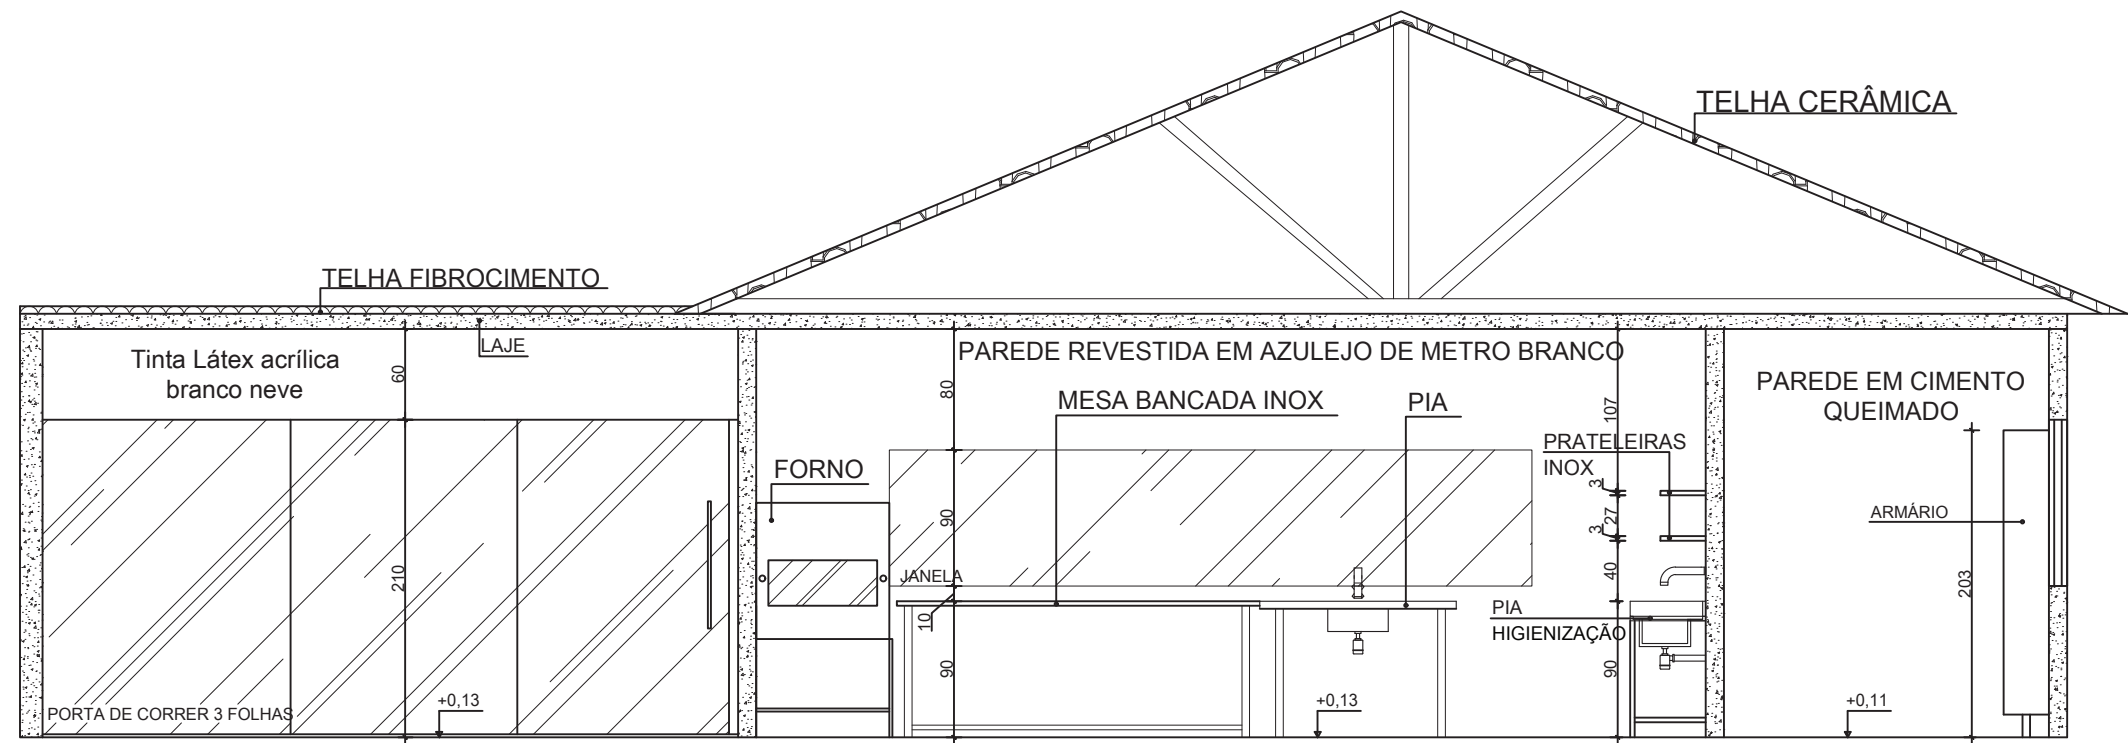

CORTE EE
ESC. 1:50

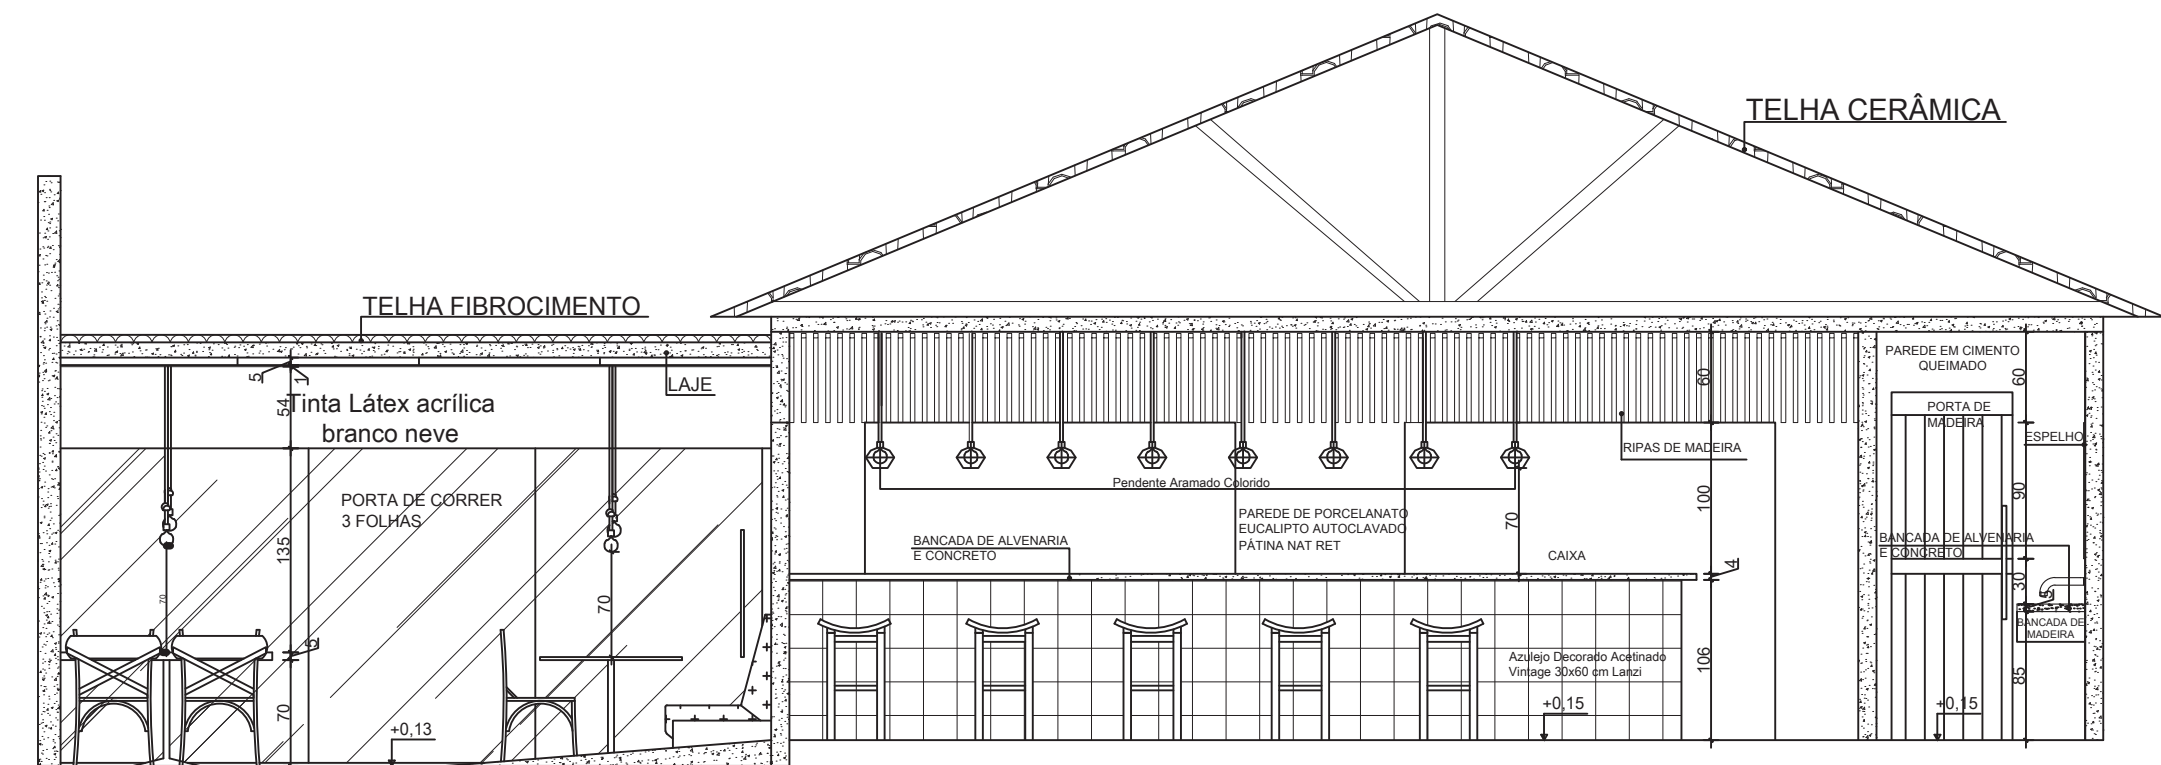

CORTE FF
ESC. 1:50

