



DETALHAMENTO PALCO
LEGENDA


ITEM	DESCRIÇÃO
Ⓐ	CIMENTO QUEIMADO
Ⓑ	MADERA DE DEMOLIÇÃO – CEDRO

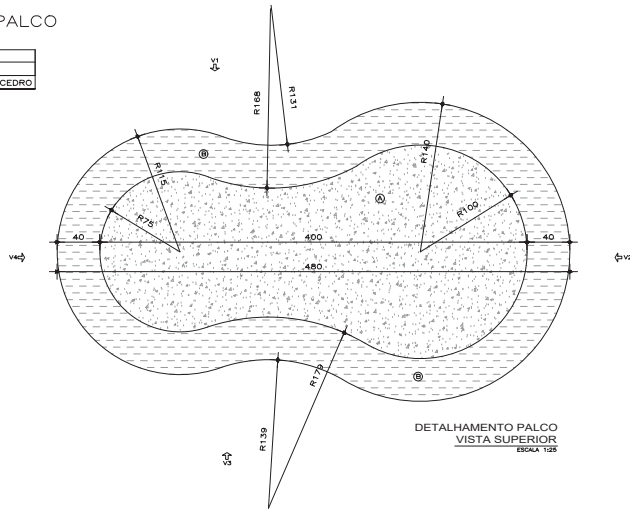


DETALHAMENTO PALCO
VISTA SUPERIOR
ESCALA 1:25

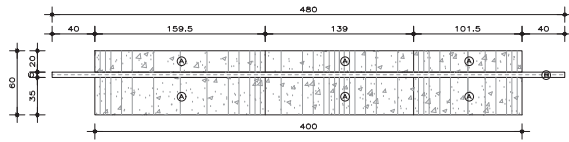


DETALHAMENTO PALCO
VISTA 01
ESCALA 1:25

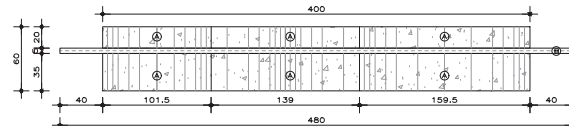


DETALHAMENTO PALCO
VISTA 03
ESCALA 1:25

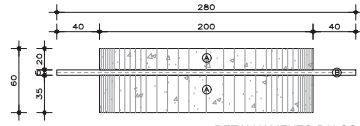


DETALHAMENTO PALCO
VISTA 02
ESCALA 1:25

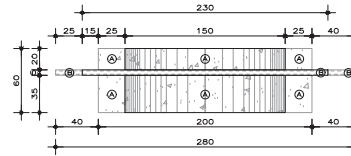


DETALHAMENTO PALCO
VISTA 04
ESCALA 1:25

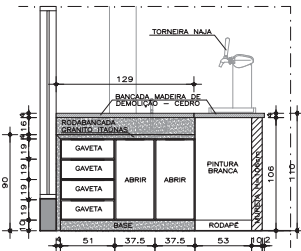


DETALHAMENTO BAR
CORTE AA
ESCALA 1:25

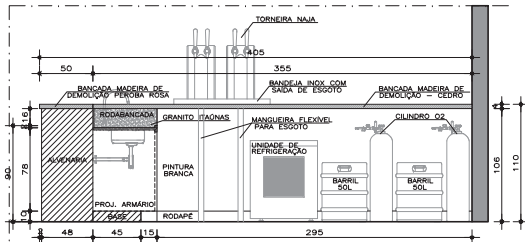


DETALHAMENTO BAR
CORTE BB
ESCALA 1:25

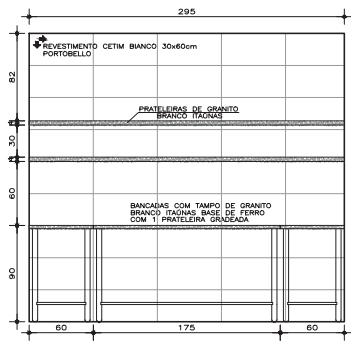


VISTA 01
ESCALA 1:25

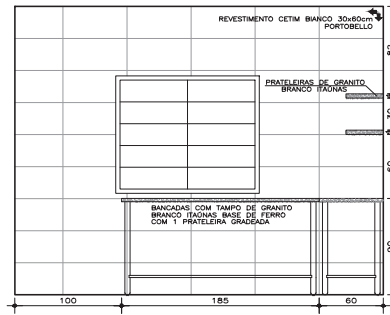


VISTA 02
ESCALA 1:25

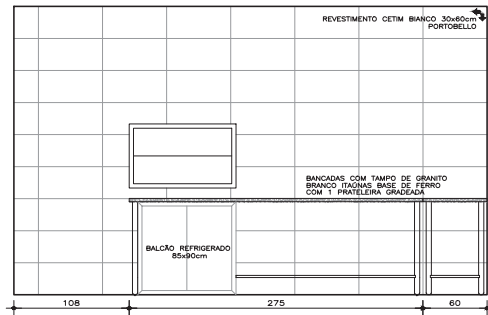


VISTA 03
ESCALA 1:25

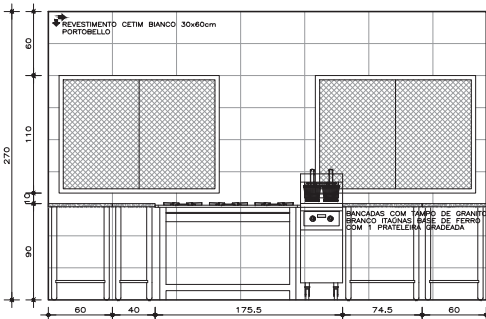


VISTA 04
ESCALA 1:25

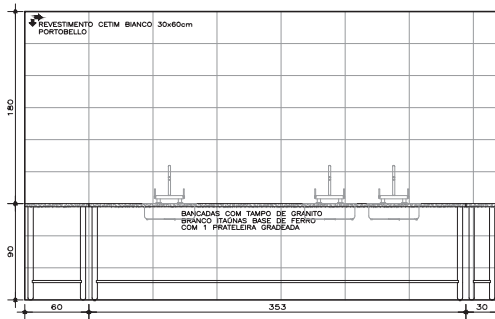

VISTA 05
ESCALA 1:25

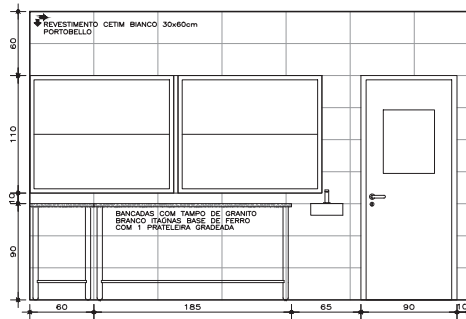

VISTA 06
ESCALA 1:25

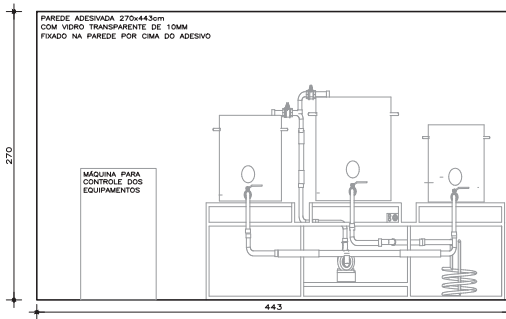

VISTA 07
ESCALA 1:25

UNIVERSIDADE FEDERAL DE UBERLÂNDIA - FAUeD

TRABALHO DE CONCLUSÃO DE CURSO - DESIGN

PROFESSOR DE INTERIORES:
MÁRCIA CRISTINA EUGÊNIO

ORIENTADOR:
PROF. DR. JULIANO PEREIRA

CONTÉUDO:
DET. PALCO, DET. BAR, VISTAS 1, 2, 3, 4, 5 E 6

ESCALA:
1:25

DATA:
JULHO / 2017

06/10