
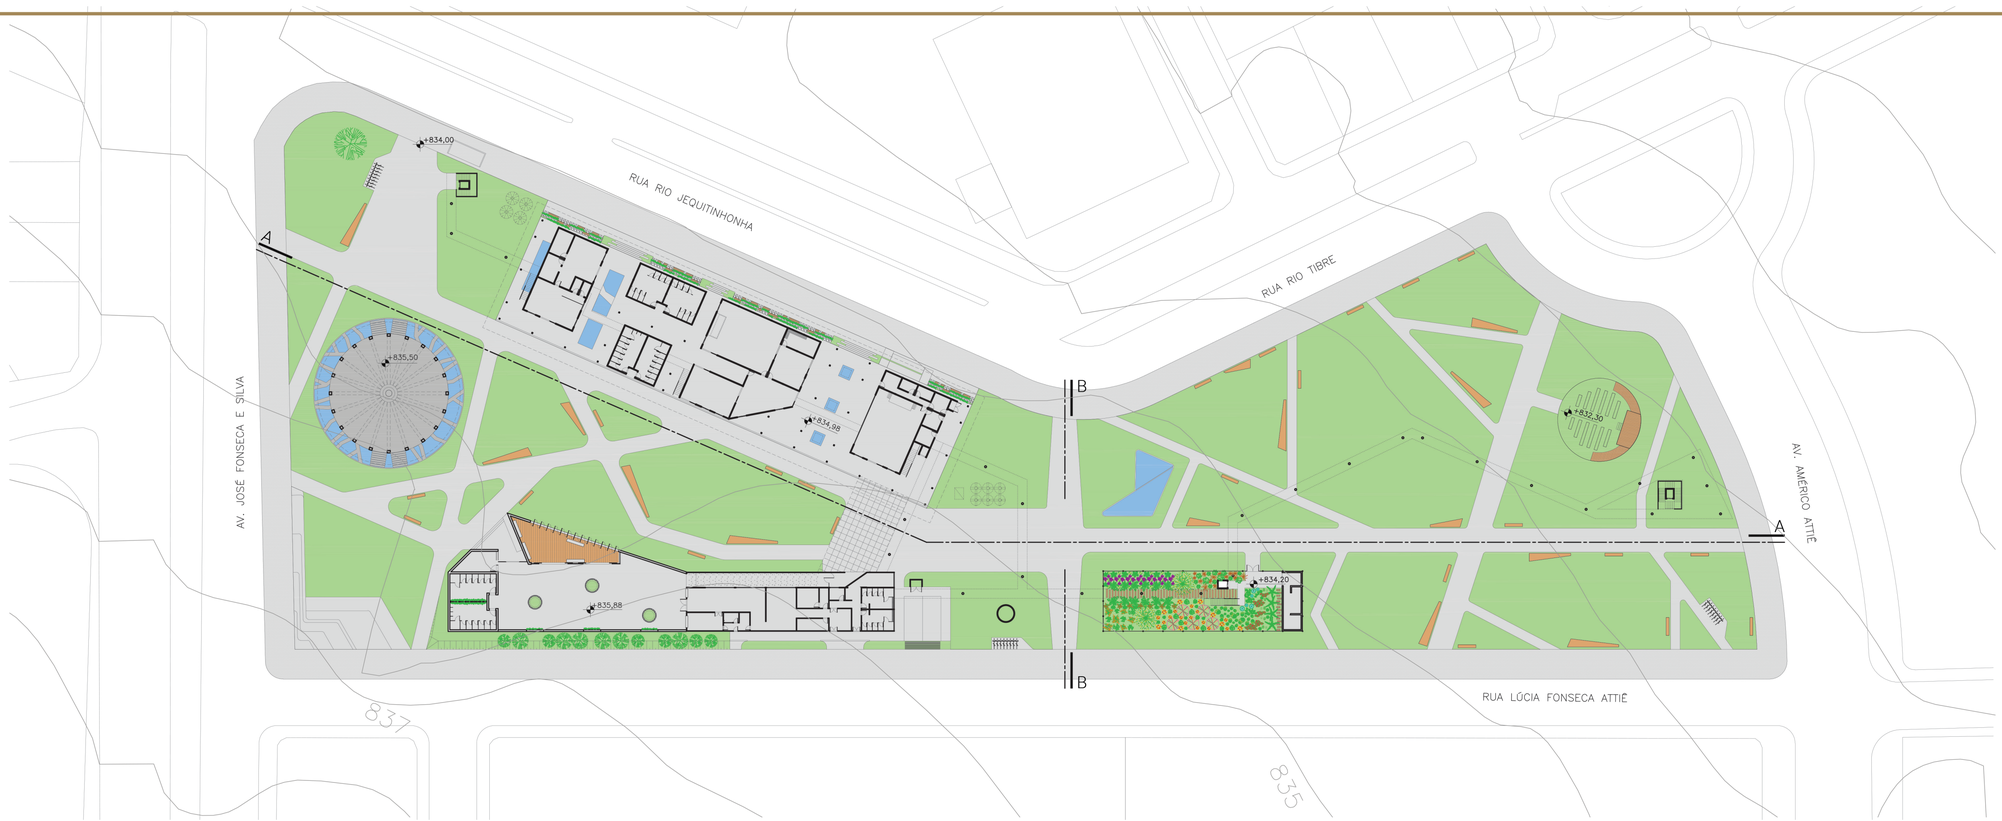



N

PLANTA


IMPLANTAÇÃO
1:500

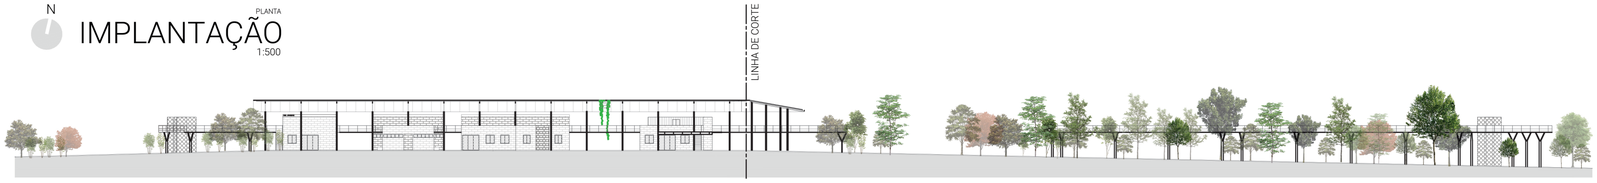

CORTE AA
1:500

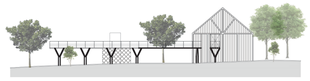

CORTE BB
1:500

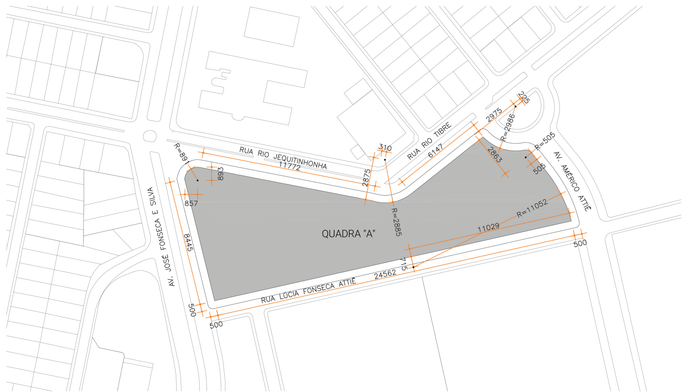


N

SITUAÇÃO
1:2000

LEGENDA
- CENTRO DO RAIO DA CIRCUNFERÊNCIA
- ÁREA ESCOLHIDA

OBS.: TODAS AS DIMENSÕES ESTÃO EM CENTIMETROS.

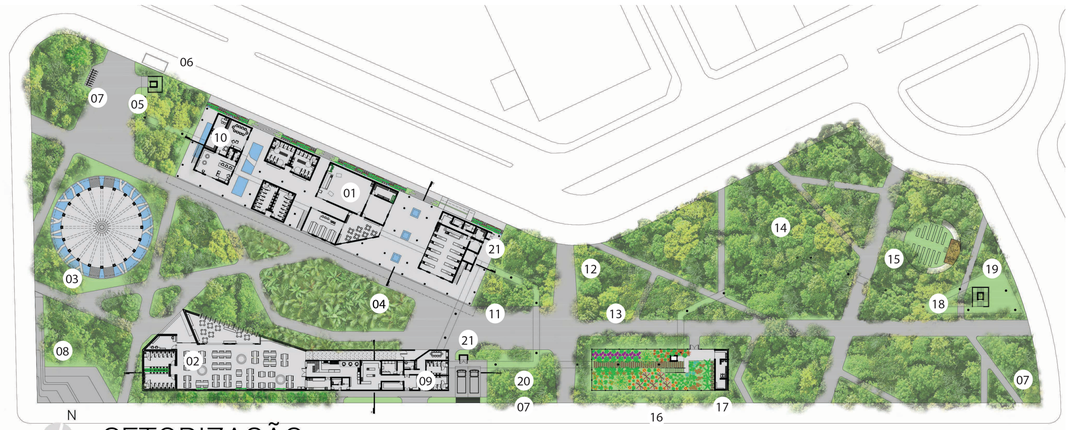

N

SETORIZAÇÃO
1:750

SETORIZAÇÃO
01. BLOCO EDUCACIONAL
02. RESTAURANTE
03. OCA DE EVENTOS
04. PRAÇA DA DIVERSIDADE
05. MIRANTE DO SOL POENTE
06. PONTO DE ÔNIBUS
07. PARACICLOS
08. ESCADARIA
09. HORTA COMUNITÁRIA
10. ASSOCIAÇÃO DOS MORADORES
11. COMPOSTAGEM E BIODIGESTORES
12. BACIA DE EVAPOTRANSPIRAÇÃO
13. TANQUE DE ALGAS MACRÓFITAS
14. AGROFLORESTA
15. ANFITEATRO AO AR LIVRE
16. HORTA-MODELO
17. BANCO DE SEMENTES
18. PASSARELA
19. MIRANTE DO SOL NASCENTE
20. CAIXA D'ÁGUA
21. BIOGÁS

QUADRO DE ÁREAS

ÁREA TOTAL DO TERRENO	17694,00m²
ÁREA PERMEÁVEL	7772,00m²
BLOCO EDUCACIONAL	2170,46m²
TÉRREO	1738,00m²
PAV. SUPERIOR	432,46m²
RESTAURANTE	1132,20m²
TÉRREO	947,82m²
PAV. SUPERIOR	184,38m²
OCA DE EVENTOS	314,16m²
ANFITEATRO AO AR LIVRE	153,94m²
HORTA-MODELO	308,78m²

UNIVERSIDADE FEDERAL DE UBERLÂNDIA
FACULDADE DE ARQUITETURA URBANISMO E DESIGN – FAUeD
TRABALHO FINAL DE GRADUAÇÃO – TFG

RESTAURANTE-ESCOLA DO CERRADO

Ensaio sobre uma gastronomia para a libertação
Orientando: Caio Augusto Alves Silva
Orientadora: Profª. Dra. Giovanna T. Damis Vital

SITUAÇÃO | IMPLANTAÇÃO | SETORIZAÇÃO | CORTE AA | CORTE BB