



PLANTA PAVIMENTO TÉRREO

ESC.: 1/100

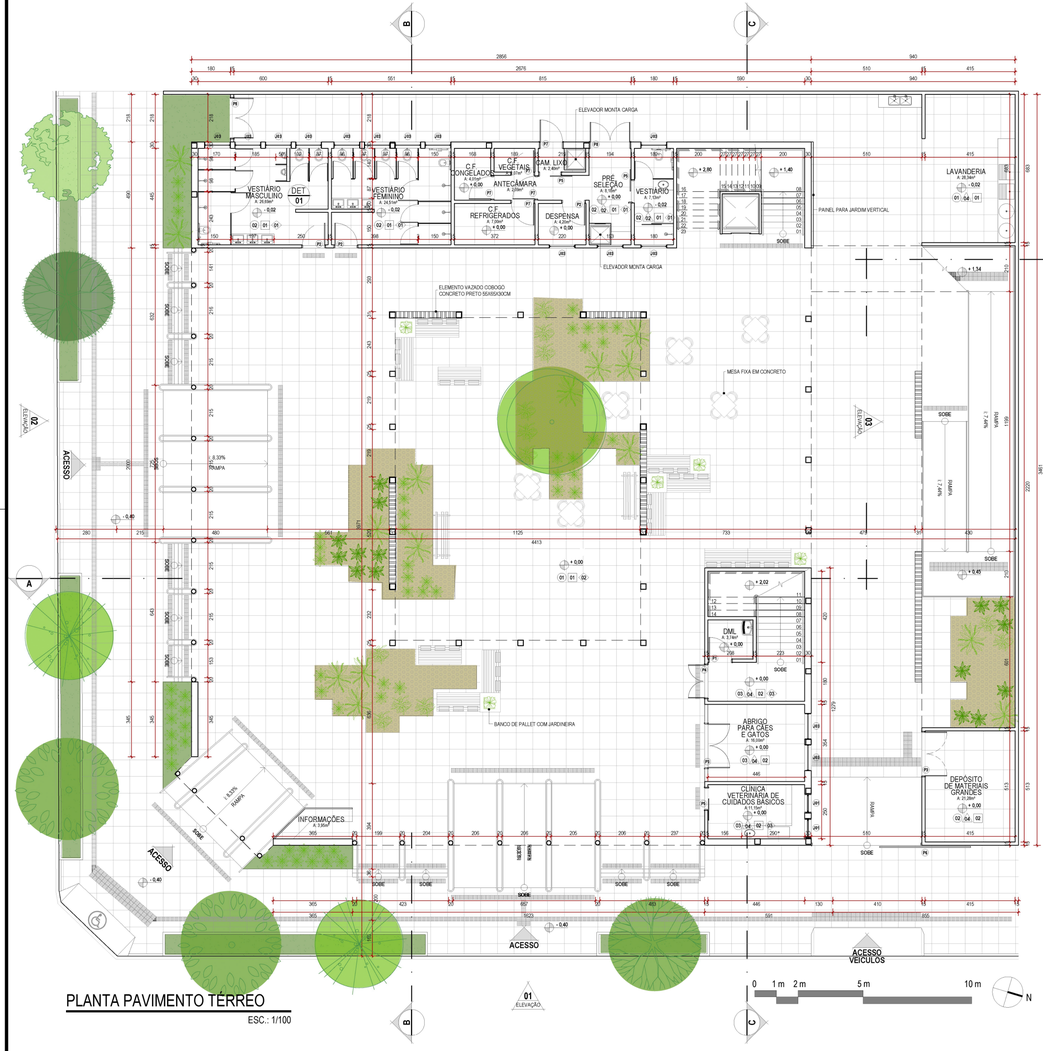


CORTE AA

ESC.: 1/100

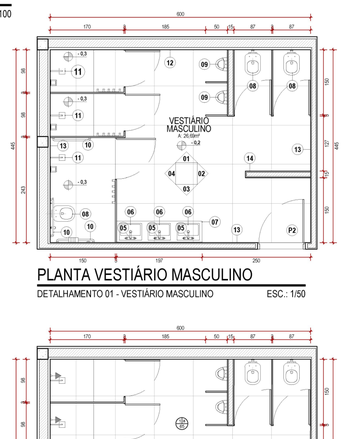


PLANTA VESTIÁRIO MASCULINO

DETALHAMENTO 01 - VESTIÁRIO MASCULINO ESC.: 1/50

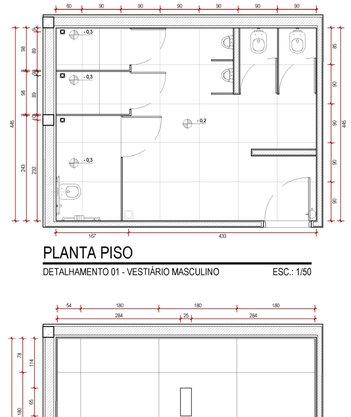


PLANTA PISO

DETALHAMENTO 01 - VESTIÁRIO MASCULINO ESC.: 1/50

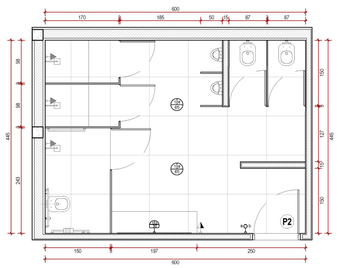


PLANTA PONTOS ELÉTRICOS

DETALHAMENTO 01 - VESTIÁRIO MASCULINO ESC.: 1/50

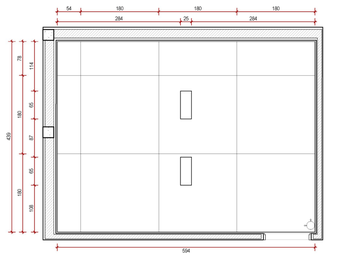


PLANTA FORRO

DETALHAMENTO 01 - VESTIÁRIO MASCULINO ESC.: 1/50

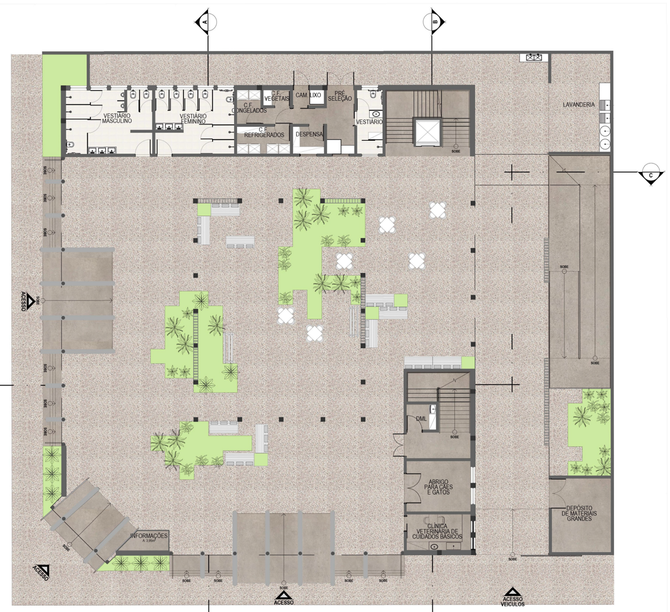


PLANTA LAYOUT

PAVIMENTO TÉRREO ESC.: 1/150

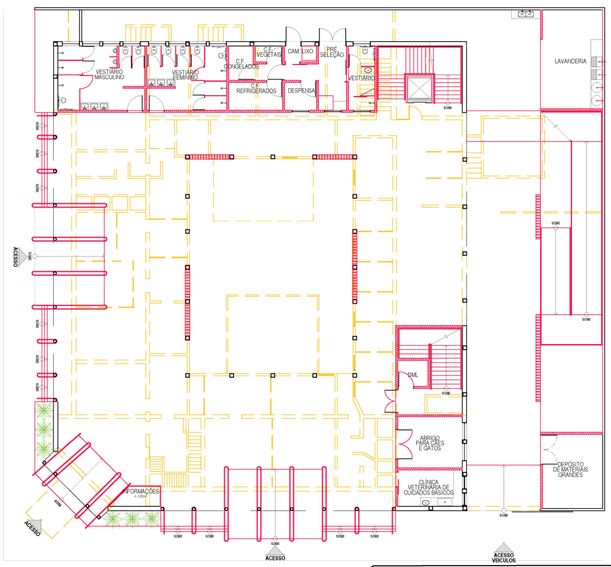


PLANTA CONSTRUÇÃO E DEMOLIÇÃO

TÉRREO ESC.: 1/150

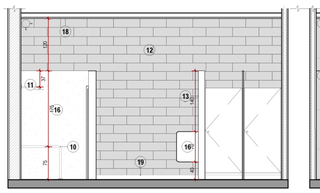


ELEVAÇÃO 01

DETALHAMENTO 01 - VESTIÁRIO MASCULINO ESC.: 1/50

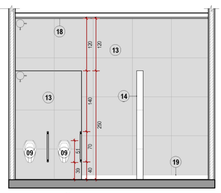


ELEVAÇÃO 02

DETALHAMENTO 01 - VESTIÁRIO MASC. ESC.: 1/50

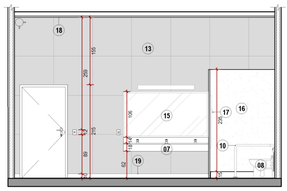

ELEVAÇÃO 03

DETALHAMENTO 01 - VESTIÁRIO MASCULINO ESC.: 1/50

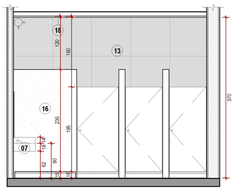

ELEVAÇÃO 04

DETALHAMENTO 01 - VESTIÁRIO MASC. ESC.: 1/50

LEGENDA DE REFORMA

	ALVENARIA A CONSTRUIR, E OUTROS ITENS
	ALVENARIA A DEMOLIR, E OUTROS ITENS
	ALVENARIA EXISTENTE

LEGENDA PONTOS ELÉTRICOS

CÓD. PROJETO	DESCRIÇÃO
	INTERRUPTOR SIMPLES 2 TECLAS - 1,10M DO PISO ACABADO
	TOMADA UNIVERSAL 2P+T A 1,10M DO PISO ACABADO
	TOMADA UNIVERSAL 2P+T A 2,20M DO PISO ACABADO
	LUMINÁRIA TIPO ARANDELA P/ LÂMPADA FLUORESCENTE COMPACTA DE SOBREPOR; H=1,50M.
	LUMINÁRIA P/ LÂMPADA FLUORESCENTE COMPACTA

LEGENDA PAISAGISMOS

	SINGÔNIO – SYNGONIUM ANGUSTATUM		PITANGUEIRA – EUGENIA UNIFLORA		PALMEIRA-RÁFIS - RHAPIS EXCELSA		CHUVA-DE-OURO – CASSIA FÍSTULA
	COSTELA DE ADÃO - MONSTERA DELICIOSA		CORNOS – CORNUS FLORIDA		ANTÚRIO - ANTHURIUM ANDREANUM		GRAMA ESMERALDA
	CAFÉ-DE-SALÃO - AGLAONEMA SSP		OITI – LICANIA TOMENTOSA		JABUTICABEIRA - MYRCIARIA CAULIFLORA		ARGILA EXPANDIDA

QUADRO DE ESQUADRIAS

PORTAS

CÓD. PROJETO	DIMENSÕES DO VÃO (COMPR X ALT / PEITORIL)	TIPO	MATERIAL
P1	100x210	ABRIR	MADEIRA
P2	100x210	ABRIR	METAL / VENEZIANA
P3	200x210	ABRIR / DUAS FOLHAS	METAL
P4	150x210	ABRIR / DUAS FOLHAS	MADEIRA
P5	95x210	CORRER	MADEIRA
P6	500x255	CORRER	METAL
P7	100x210	ABRIR	METAL / FRIGORÍFICA
P8	180x210	ABRIR / DUAS FOLHAS	METAL

JANELAS

CÓD. PROJETO	DIMENSÕES DO VÃO (COMPR X ALT / PEITORIL)	TIPO	MATERIAL
J1	90x150/100	MAXIM AR	VIDRO TEMPERADO
J2	40x150/100	FIXA	VIDRO TEMPERADO
J3	120x80/180	VENEZIANA	METAL
J4	90x150/100	VENEZIANA	METAL

A | *PISO*

CÓD. PROJETO	DESCRIÇÃO
01	PLACA MEGADRENO BRASTON 77X77 MODELO GRANILI ACABAMENTO FULGÊ MÉDIO COR PORTOCALE
02	PORCELANATO POLIDO BORDA RETA 90X90CM MODELO ALPE ELIANE
03	PORCELANATO INTERNO NATURAL ACETINADO BORDA RETA 90X90CM GOTHAM PIER PORTOBELLO
04	LADRILHO HIDRÁULICO 35X35

B | *PAREDES*

CÓD. PROJETO	DESCRIÇÃO
01	REVESTIMENTO EM TIJOLO APARENTE RETO VERMELHO 10,2CMX5,2CMX22,2CM BAUTH
02	PORCELANATO POLIDO BORDA RETA 90X90CM MODELO ALPE ELIANE COM REJUNTE DE 1 mm
03	REVESTIMENTO EXTERNO CERÂMICA AMARELO 30,7X30,7CM CEREAL
04	TINTA ACRÍLICA FOSCO NOVACOR PAREDE MAIS RENDIMENTO STANDARD GELO 18L SHERWIN WILLIAMS

C | *FORRO*

CÓD. PROJETO	DESCRIÇÃO
01	FORRO DE GESSO 3 CM REBAIXADO, ACABAMENTO EM TINTA BRANCA NEVE
02	CHAPA DE DRYWALL STANDARD 12,5X1200X1,8M TREVO DRYWALL

D | *RODAPÉ*


CÓD. PROJETO	DESCRIÇÃO
01	RODAPÉ CERÂMICA ACETINADO RHDS1001 15X81CM ARTENS
02	RODAPÉ COORDENADO YORK WH 11,3X58,4CM PORTINARI
03	RODAPÉ COORDENADO 14,5X118,2CM FLAT ELIANE

MATERIAIS

CÓD. PROJETO	DESCRIÇÃO
05	MISTURADOR DE MESA BICA ALTA PARA LAVATÓRIO STICK -DECA 1877.C84
06	CUBA DE SOBREPOR RETANGULAR COM MESA - DECA L.840.17
07	BANCADA E FRONTÃO EM CIMENTO QUEIMADO; ALTURA DA RODA BANCA: 15 cm; BORDAS COM ACABAMENTO RETO
08	BACIA SANITÁRIA CONVENCIONAL - DECA P.33.17
09	MICTÓRIO SEM ÁGUA SAVE DESIGN - DECA M.718.17
10	BARRA DE APOIO HORIZONTAL PARA BACIA SANITÁRIA
11	CHUVEIRO COM TUBO DE PAREDE QUADRADO - DECA 1992.C.CT
12	REVESTIMENTO EM TIJOLO APARENTE RETO VERMELHO 10,2CMX5,2CMX22,2CM BAUTH
13	PORCELANATO POLIDO BORDA RETA 90X90CM MODELO ALPE ELIANE COM REJUNTE DE 1 mm
14	REVESTIMENTO EXTERNO CERÂMICA AMARELO 30,7X30,7CM CEREAL
15	ESPELHO
16	DIVISÓRIA EM GRANITO GRAFITE
17	CABIDE CROMADO COM PAINEL LAMINADO 55X120 cm
18	FORRO - ESPECIFICADO EM PLANTA E QUADRO DE FORRO
19	RODAPÉ - ESPECIFICADO EM PLANTA E QUADRO DE RODAPÉ
20	PIA ESCULPIDA CIMENTO QUEIMADO SUPERGRAUTE QUARTZOLIT IMPERMEABILIZADO
21	ROUPEIRO PORTA DE CORRER SENTIDO DUPLO 220X240 CM
22	CAMA BOX DE SOLTEIRO TABACO SUPER FRAMAR
23	BELICHE SOLTEIRO MARIA CLARA AMARULA
24	TINTA SUVINIL FOSCO COMPLETO ALGODÃO EGÍPCIO RM009
25	BANCO MDF CRU COM COBERTURA

SITUAÇÃO

ESCALA 1/500

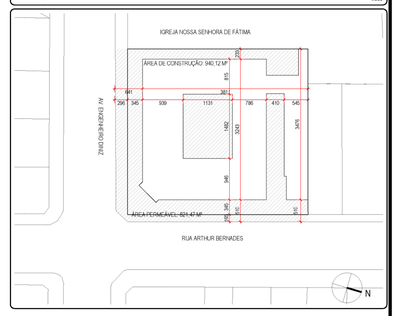

PROJETO ARQUITETÔNICO

PROJETO:

REQUALIFICAÇÃO DO EDIFÍCIO

AUTORA: LARISSA COSTA SILVA

ORIENTADORA: MARÍLIA M. B. TEIXEIRA VALE

INFORMAÇÕES:

ENDEREÇO: AV. ENGENHEIRO DINIZ, 1178. UBERLÂNDIA - B. MARTINS
ÁREA TOTAL DO TERRENO: 1.572,42 m2
COEFICIENTE DE APROVEITAMENTO: 3.760,48 m²
QUANTIDADE DE QUARTOS DE ACOLHIMENTO: 22 QUARTOS
CAPACIDADE DE ACOLHIMENTO DE MULHERES/ FAMÍLIA: 32 ACOLHIDOS
CAPACIDADE DE ACOLHIMENTO DE HOMENS: 56 ACOLHIDOS

CONTEÚDO:

PLANTA DE SITUAÇÃO
PLANTA PAVIMENTO TÉRREO
PLANTA LAYOUT - PAVIMENTO TÉRREO
PLANTA DEMOLIÇÃO E CONSTRUÇÃO - PAVIMENTO TÉRREO
CORTE AA
DETALHAMENTO 1 - VESTIÁRIO MASCULINO - PAVIMENTO TÉRREO

LARISSA COSTA

ESCALA:	DATA:
INDICADA	24/06/2019

FOLHA 01/05