
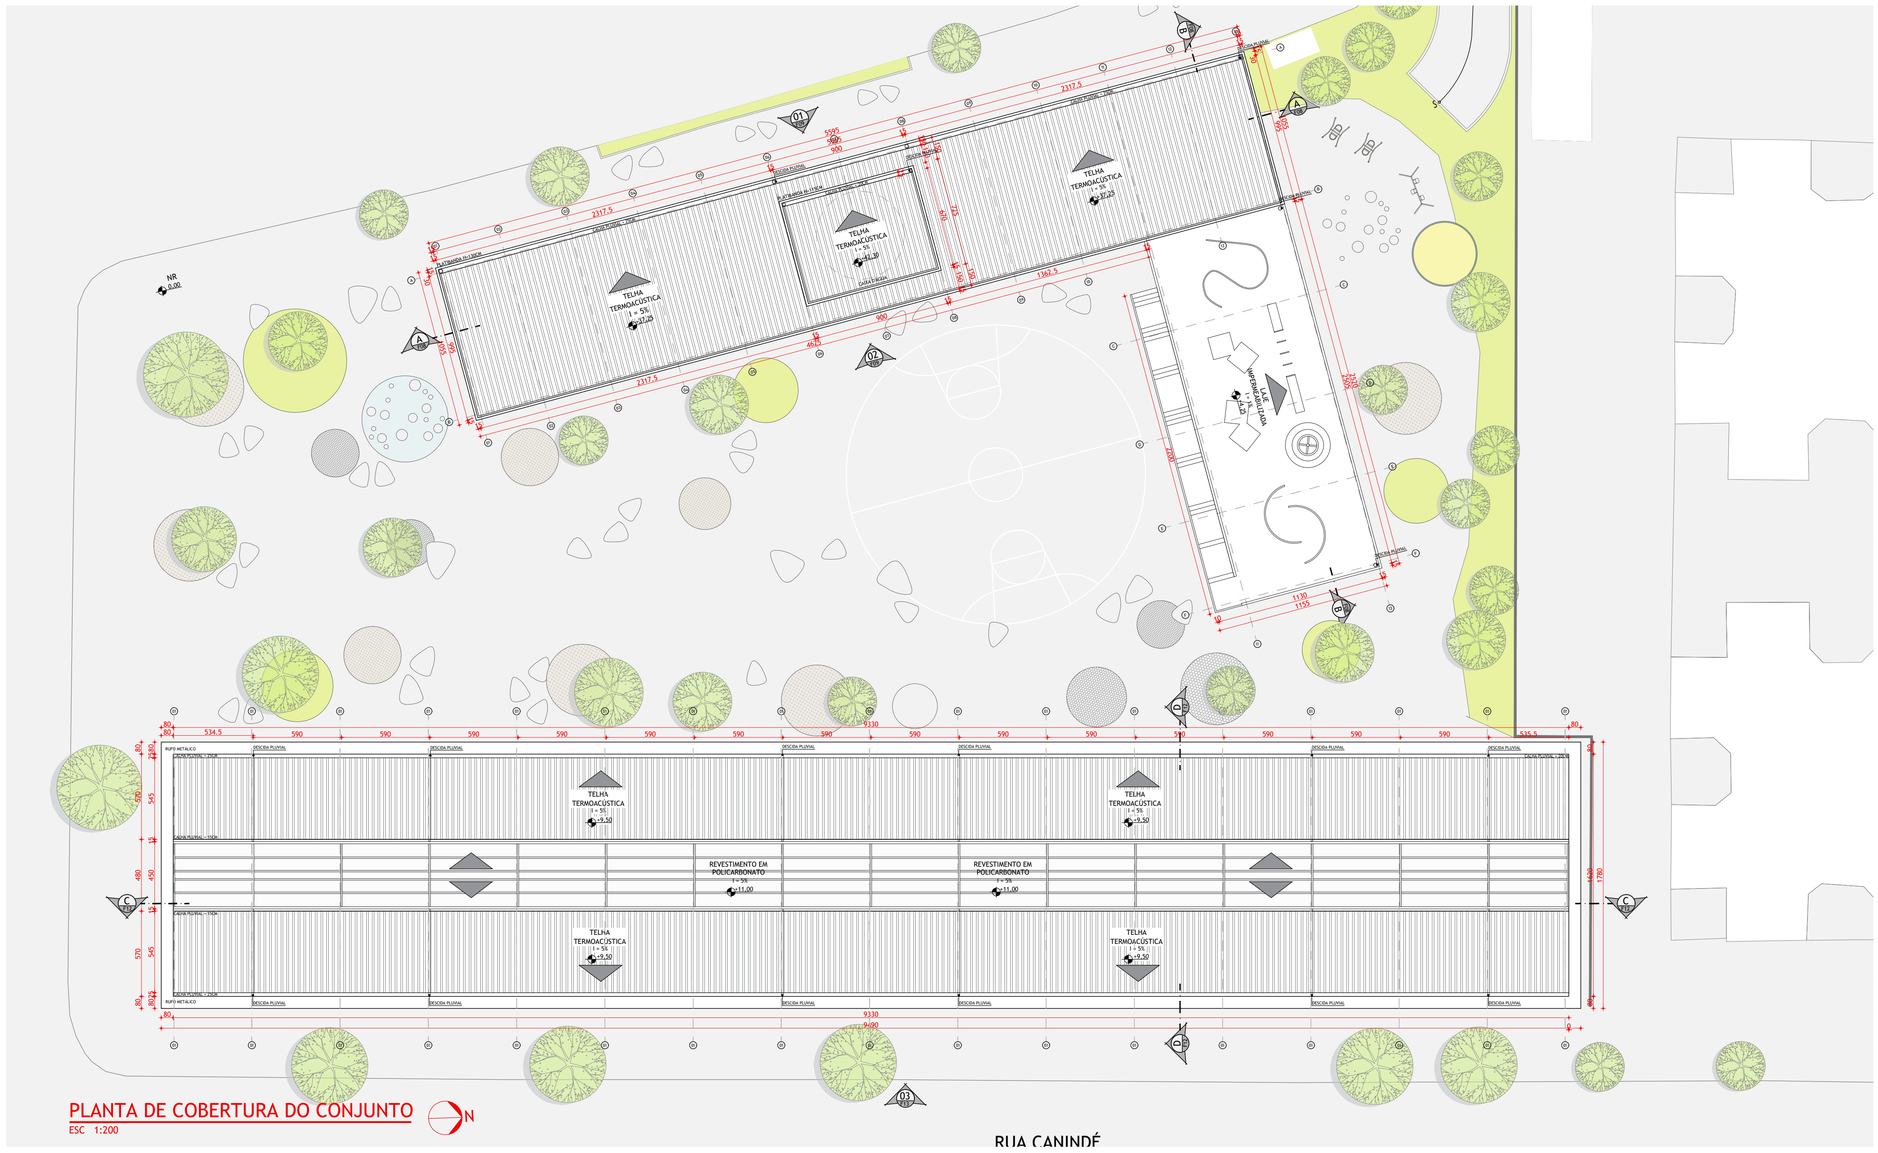


PLANTA DE COBERTURA DO CONJUNTO
ESC 1:200

LATITUDE 23°37' SUL
SÃO PAULO - ZB3

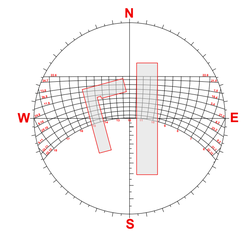

QUADRO DE ÁREAS

EDIFÍCIO ABRIGO

ÁREA POR PAVIMENTO

SUBSOLO: 891,85 M²

TÉRREO: 829,30 M²	4º PAVIMENTO: 590,30 M²
MEZANINO: 789,80 M²	5º PAVIMENTO: 590,30 M²
1º PAVIMENTO: 590,30 M²	6º PAVIMENTO: 590,30 M²
2º PAVIMENTO: 590,30 M²	7º PAVIMENTO: 590,30 M²
3º PAVIMENTO: 590,30 M²	8º PAVIMENTO: 590,30 M²

EDIFÍCIO ACOLHIMENTO

ÁREA POR PAVIMENTO

TÉRREO: 1689,25 M² MEZANINO: 706,15 M²

ÁREAS LEGISLAÇÃO

ÁREA DO TERRENO: 5295,20 M²
COEFICIENTE DE APROVEITAMENTO MÁXIMO: 2
ÁREA TOTAL CONSTRUÍVEL: 10590,80 M²
ÁREA TOTAL A CONSTRUIR: 9633,50 M²
TAXA DE OCUPAÇÃO: 70%
TAXA DE OCUPAÇÃO ADOTADA: 47,70%
TAXA DE PERMEABILIDADE: 34%

UNIVERSIDADE FEDERAL DE UBERLÂNDIA
FACULDADE DE ARQUITETURA URBANISMO E DESIGN
GRADUAÇÃO EM ARQUITETURA E URBANISMO

DISCENTE: MILAGROS BRITANY APAZA ESTRADA
ORIENTADOR: ADRIANO TOMITÃO CANAS


CLANDESTINOS: UM CENTRO DE ACOLHIMENTO E ABRIGO PARA IMIGRANTES E REFUGIADOS NO BRÁS

CONTEÚDO: PLANTA DE COBERTURA E CARTA SOLAR

ESCALA 1:200



PLANTA DE IMPLANTAÇÃO DO CONJUNTO
ESC 1:250

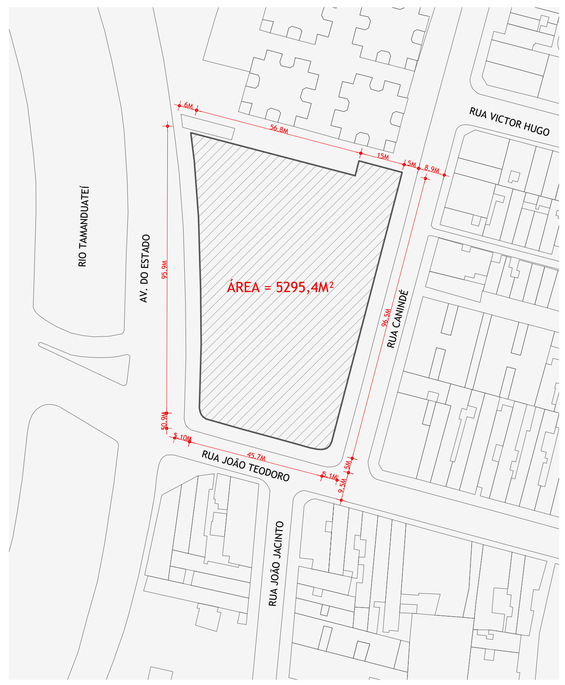

PLANTA DE SITUAÇÃO
ESC 1:1000


UNIVERSIDADE FEDERAL DE UBERLÂNDIA
FACULDADE DE ARQUITETURA URBANISMO E DESIGN
GRADUAÇÃO EM ARQUITETURA E URBANISMO

DISCENTE: MILAGROS BRITANY APAZA ESTRADA
ORIENTADOR: ADRIANO TOMITÃO CANAS

CLANDESTINOS: UM CENTRO DE ACOLHIMENTO E ABRIGO PARA IMIGRANTES E REFUGIADOS NO BRÁS

CONTEÚDO: PLANTA DE IMPLANTAÇÃO E SITUAÇÃO

ESCALA 1:250

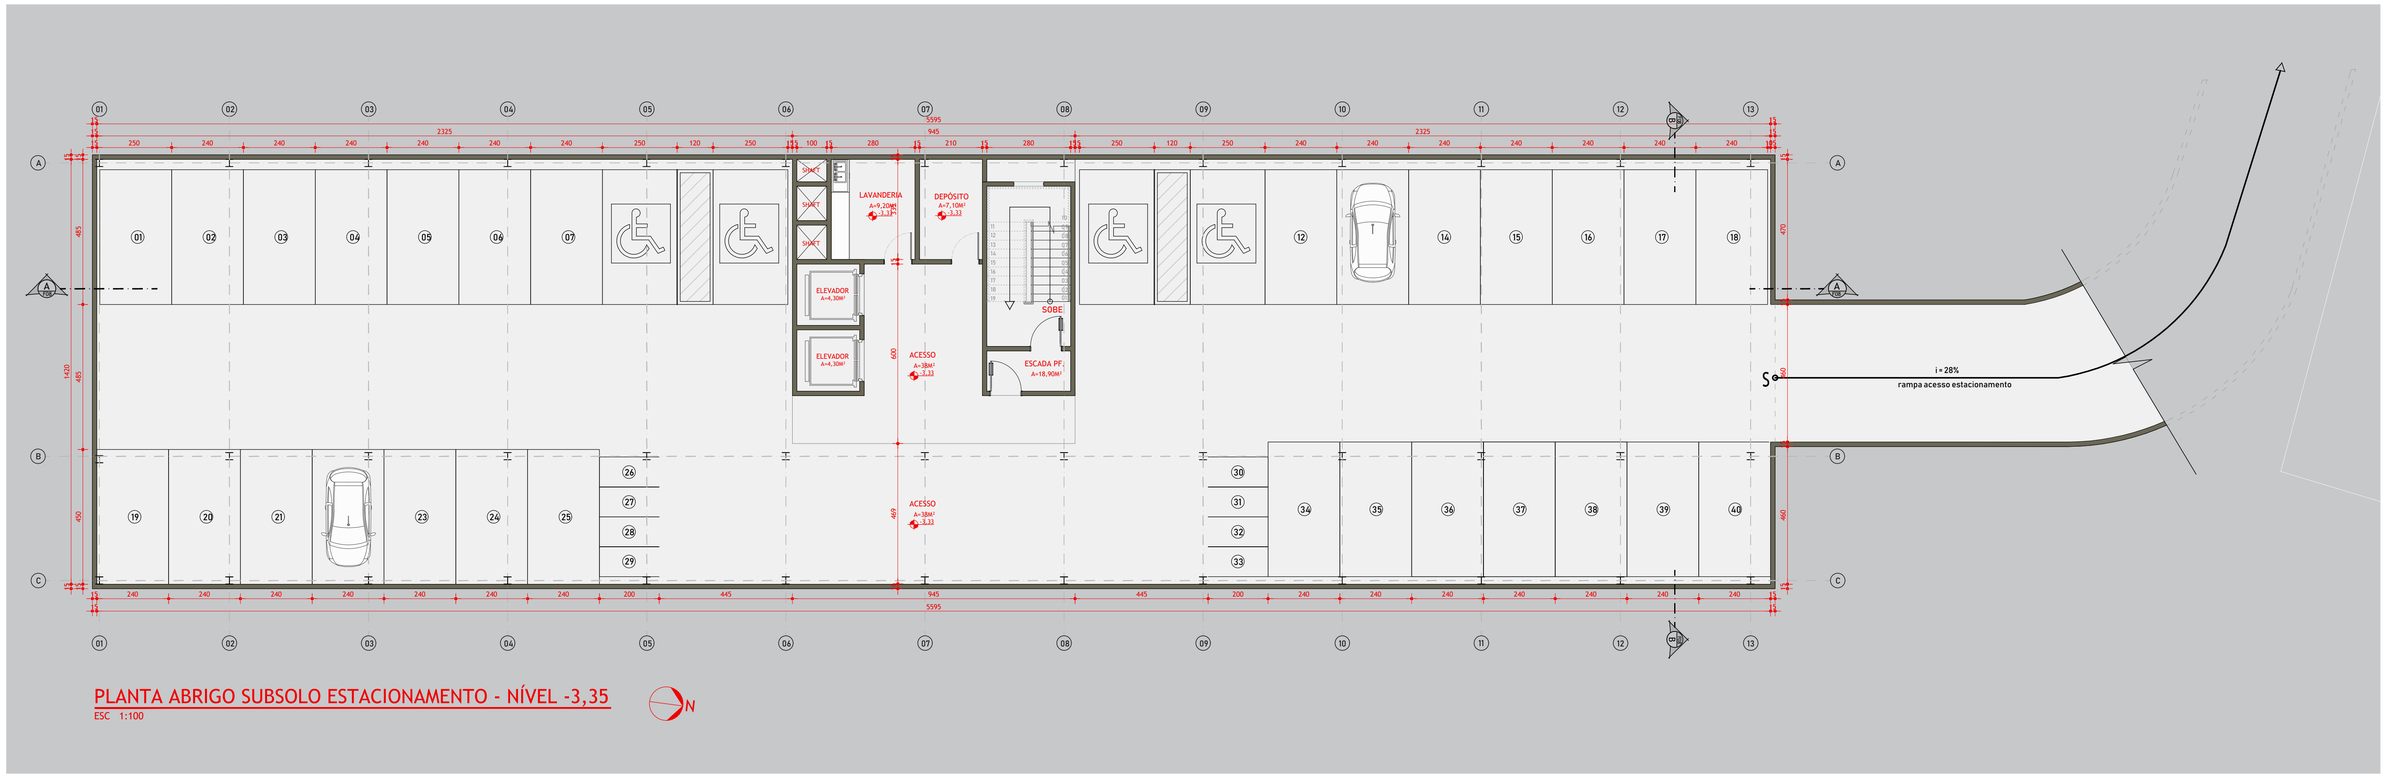

PLANTA ABRIGO SUBSOLO ESTACIONAMENTO - NÍVEL -3,35

ESC 1:100

N

UNIVERSIDADE FEDERAL DE UBERLÂNDIA
FACULDADE DE ARQUITETURA URBANISMO E DESIGN
GRADUAÇÃO EM ARQUITETURA E URBANISMO


DISCENTE: MILAGROS BRITANY APAZA ESTRADA
ORIENTADOR: ADRIANO TOMITÃO CANAS

CLANDESTINOS: UM CENTRO DE ACOLHIMENTO E ABRIGO PARA IMIGRANTES E REFUGIADOS NO BRÁS

CONTEÚDO: EDIFÍCIO ABRIGO - PLANTA DO SUBSOLO

ESCALA 1:100

03 /13

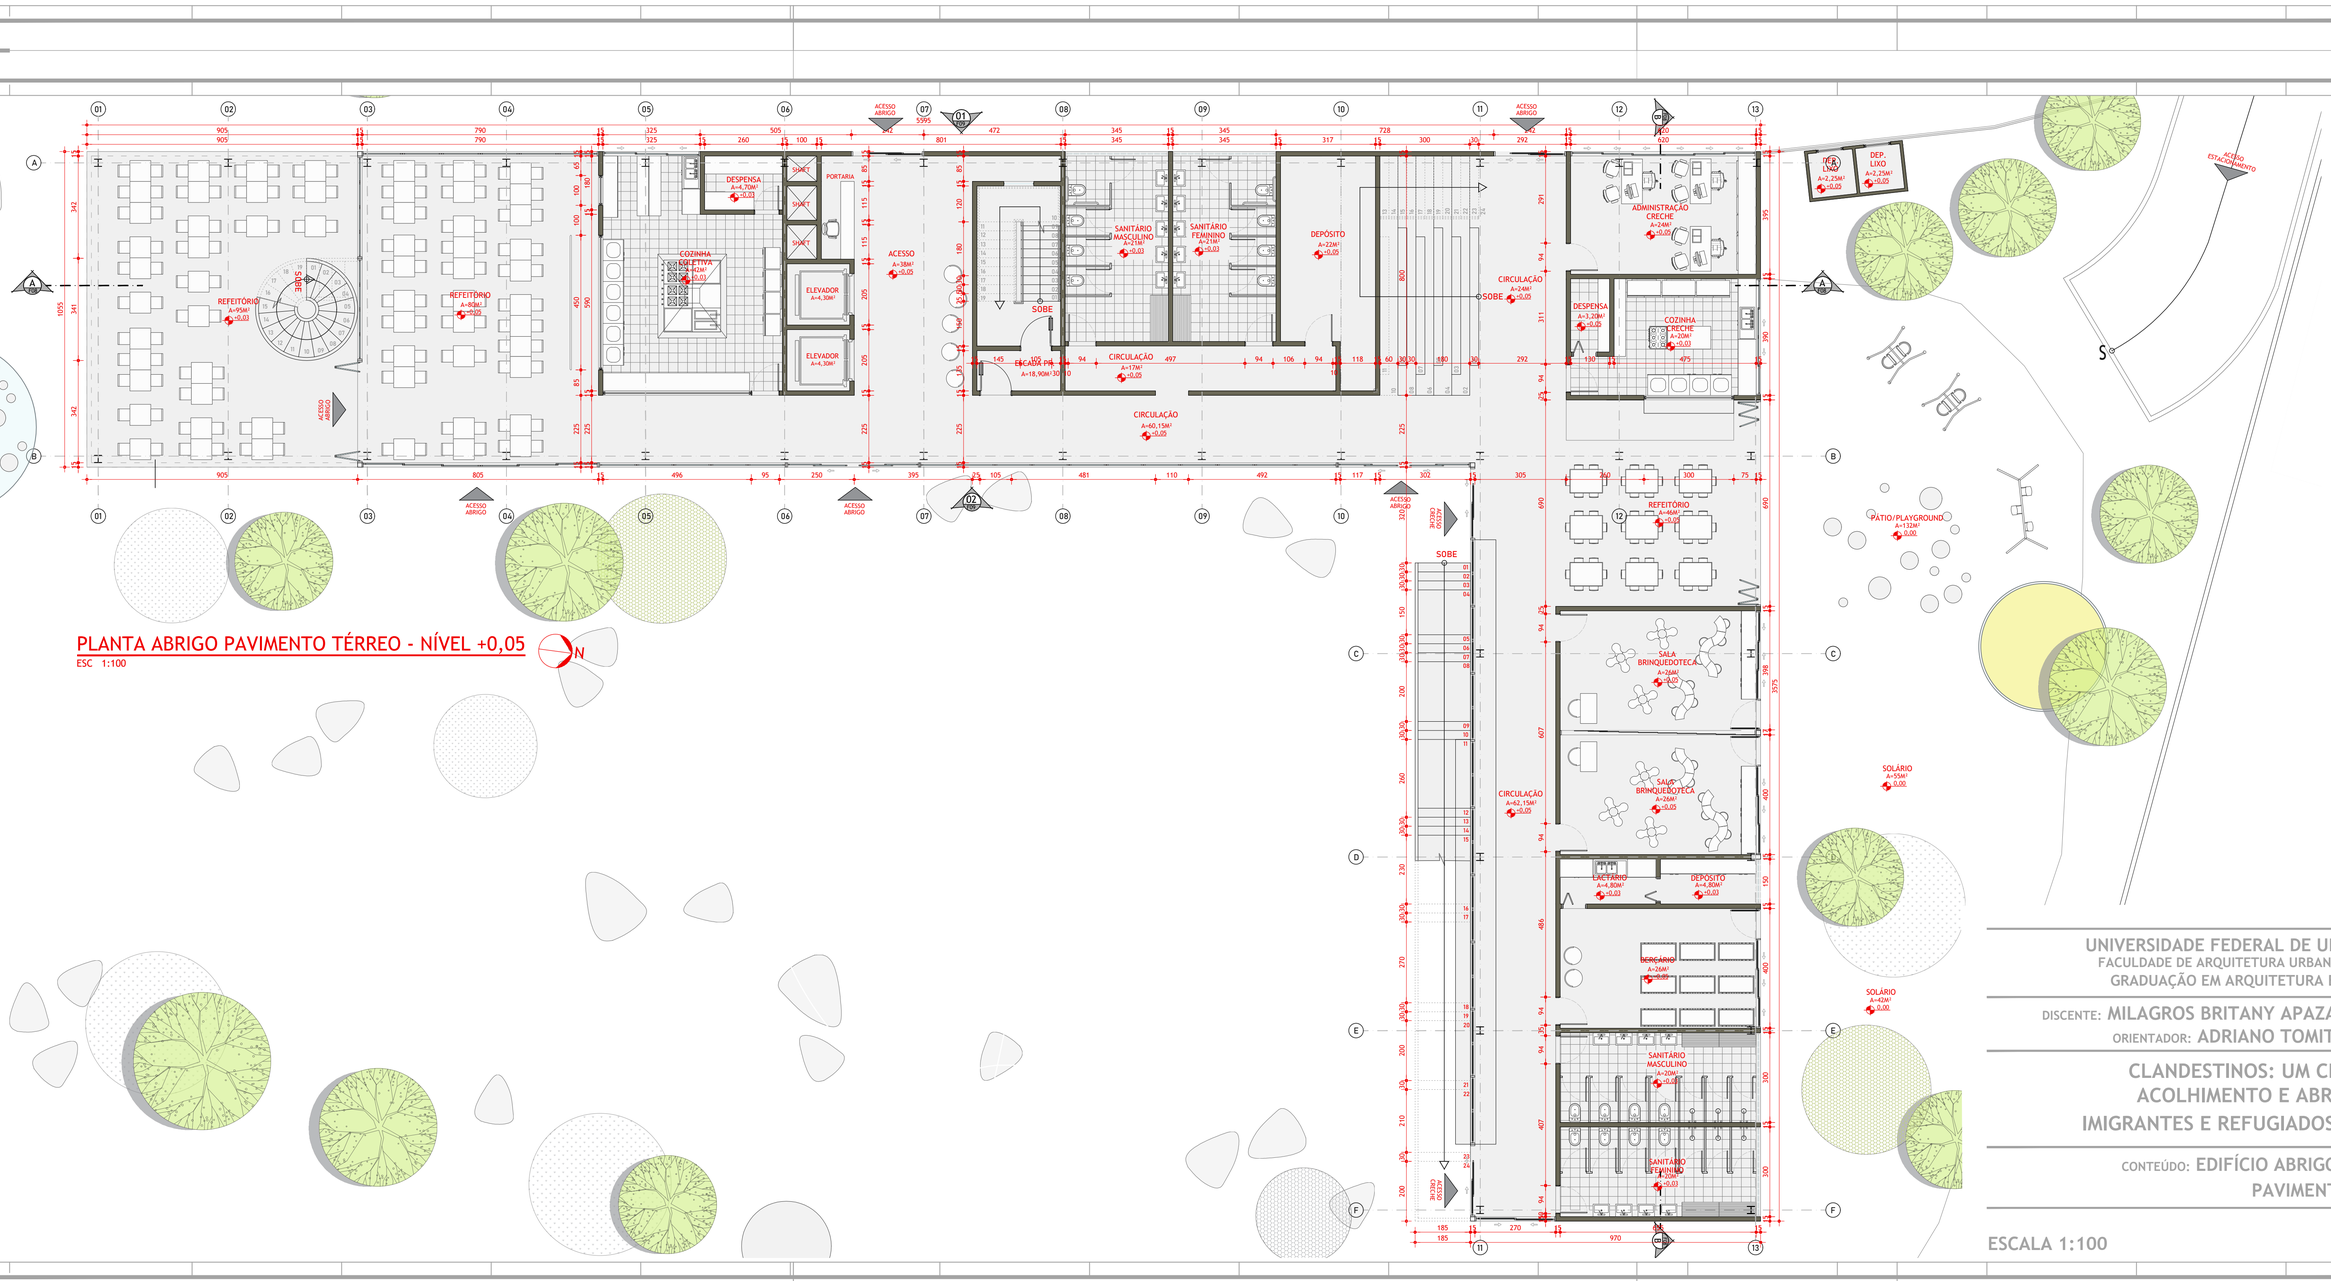

PLANTA ABRIGO PAVIMENTO TÉRREO - NÍVEL +0,05

ESC 1:100

N

UNIVERSIDADE FEDERAL DE UBERLÂNDIA
FACULDADE DE ARQUITETURA URBANISMO E DESIGN
GRADUAÇÃO EM ARQUITETURA E URBANISMO


DISCENTE: MILAGROS BRITANY APAZA ESTRADA
ORIENTADOR: ADRIANO TOMITÃO CANAS

CLANDESTINOS: UM CENTRO DE ACOLHIMENTO E ABRIGO PARA IMIGRANTES E REFUGIADOS NO BRÁS

CONTEÚDO: EDIFÍCIO ABRIGO - PLANTA PAVIMENTO TÉRREO

ESCALA 1:100

04 /13

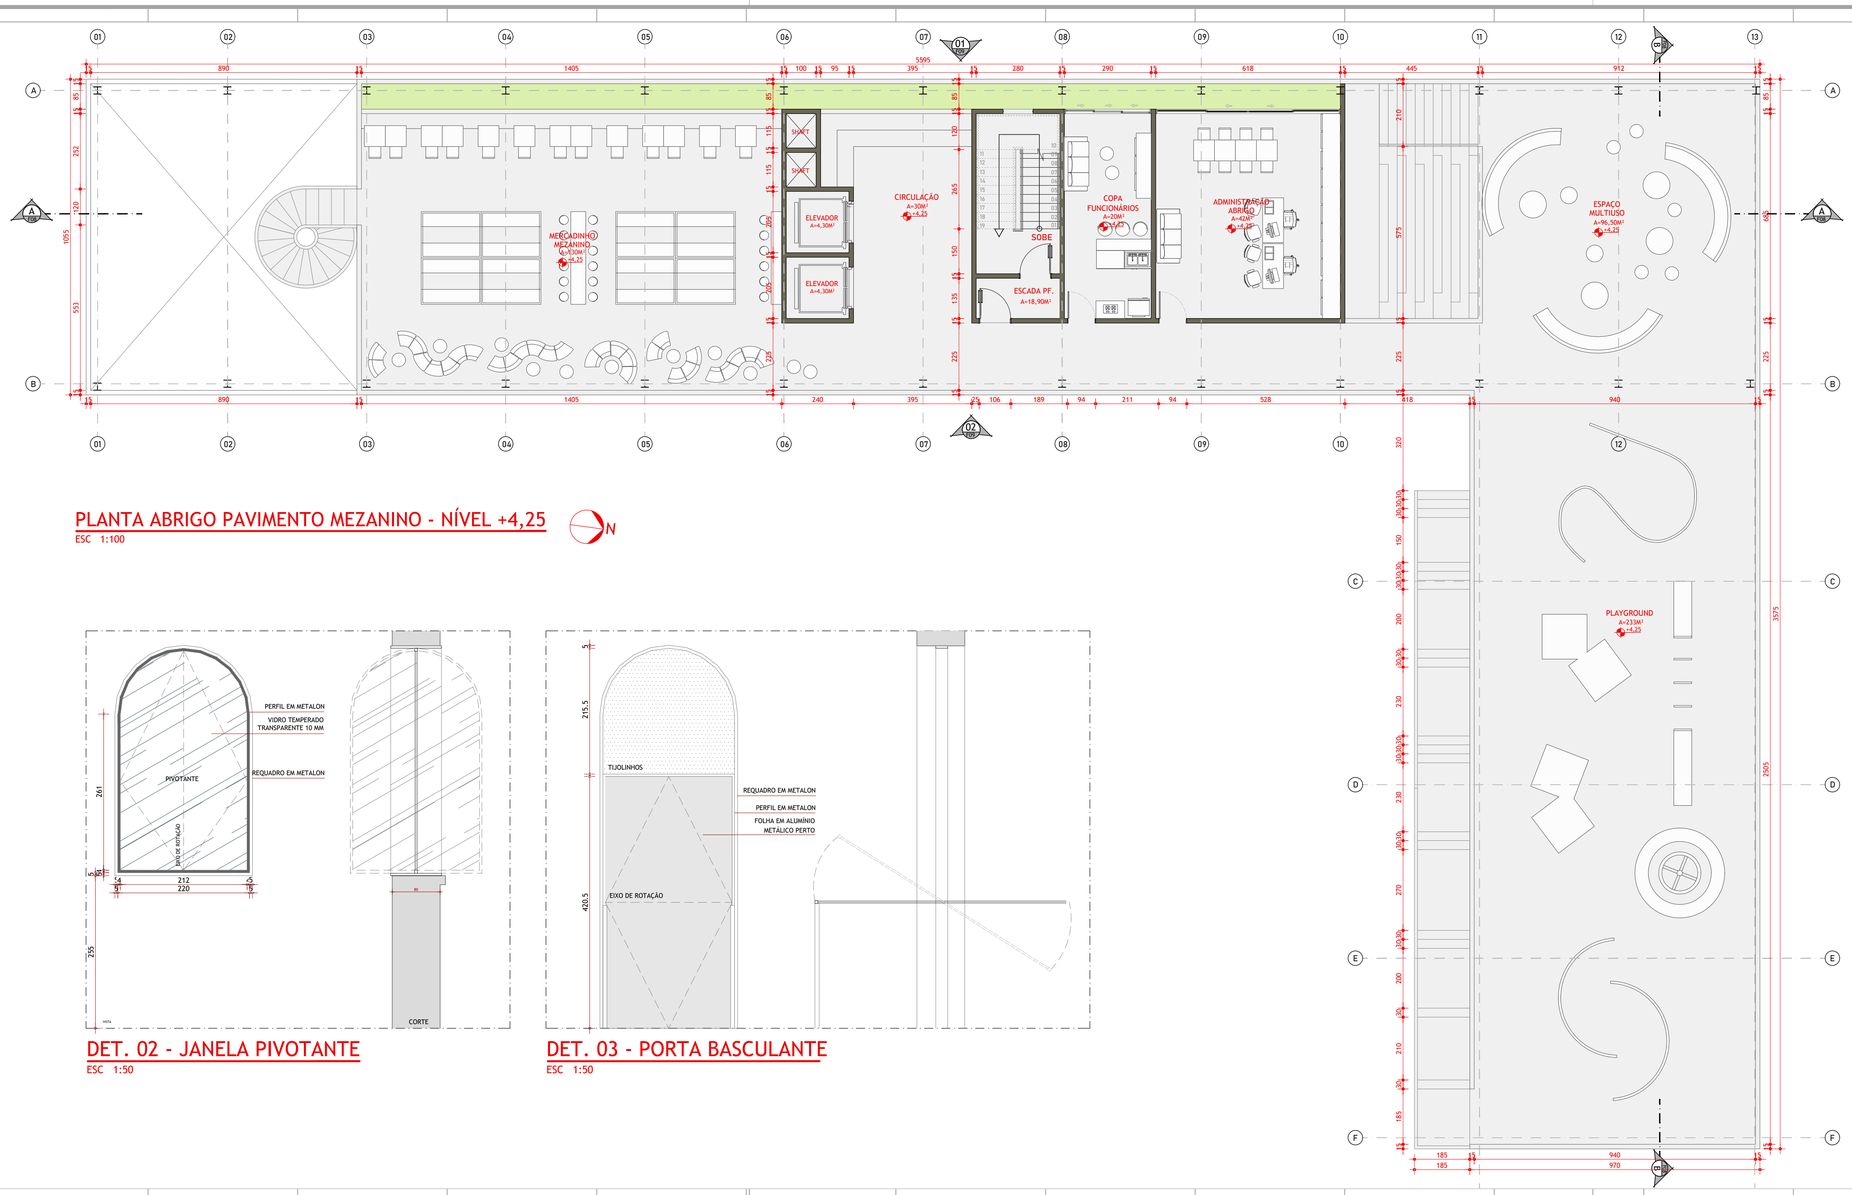

PLANTA ABRIGO PAVIMENTO MEZANINO - NÍVEL +4,25

ESC 1:100

DET. 02 - JANELA PIVOTANTE

ESC 1:50

DET. 03 - PORTA BASCULANTE

ESC 1:50

UNIVERSIDADE FEDERAL DE UBERLÂNDIA
FACULDADE DE ARQUITETURA URBANISMO E DESIGN
GRADUAÇÃO EM ARQUITETURA E URBANISMO


DISCENTE: MILAGROS BRITANY APAZA ESTRADA
ORIENTADOR: ADRIANO TOMITÃO CANAS

CLANDESTINOS: UM CENTRO DE ACOLHIMENTO E ABRIGO PARA IMIGRANTES E REFUGIADOS NO BRÁS

CONTEÚDO: EDIFÍCIO ABRIGO - PLANTA DO MEZANINO


ESCALA 1:100

05 /13

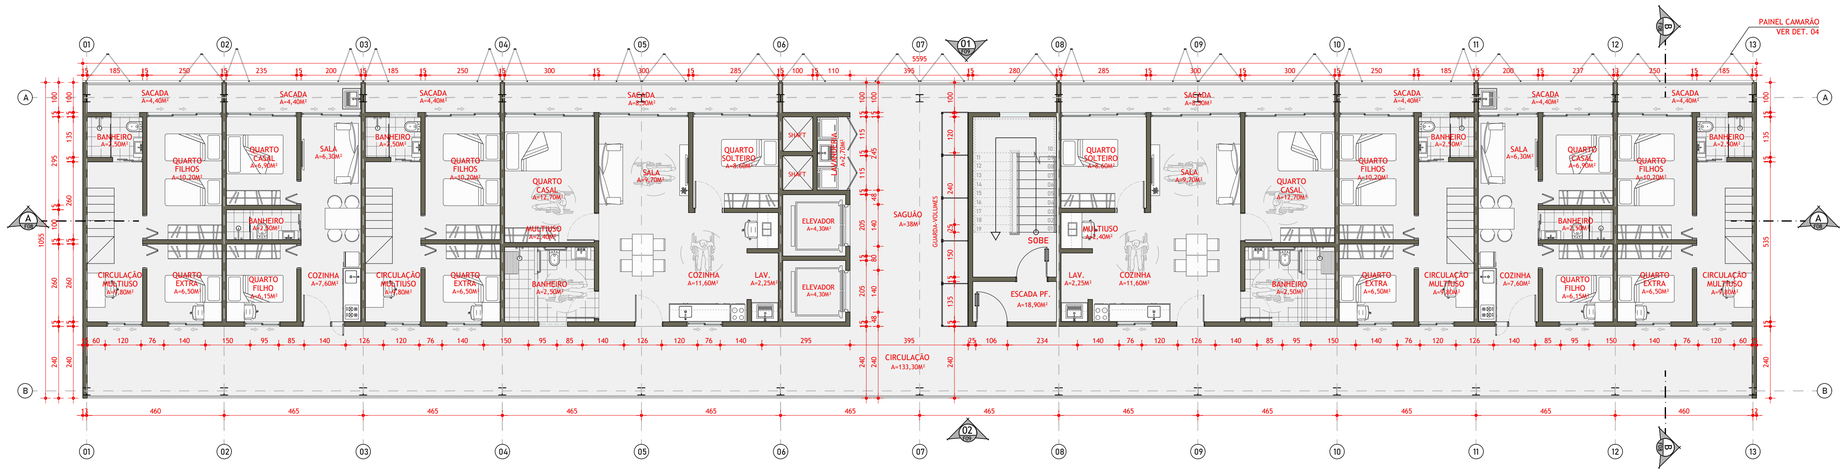


PLANTA ABRIGO - 2º(+12,05) E 6º (+26,45) PAVIMENTO

ESC 1:100

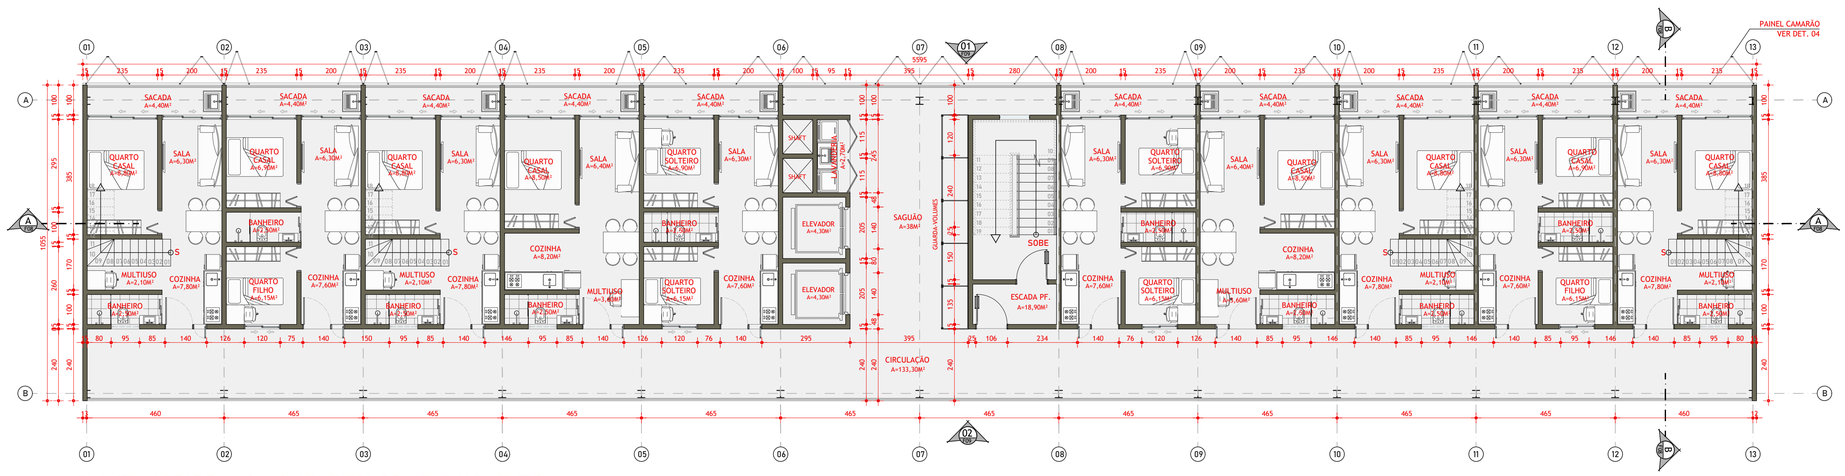

PLANTA ABRIGO - 1º (+8,65) E 5º(+22,45) PAVIMENTO

ESC 1:100

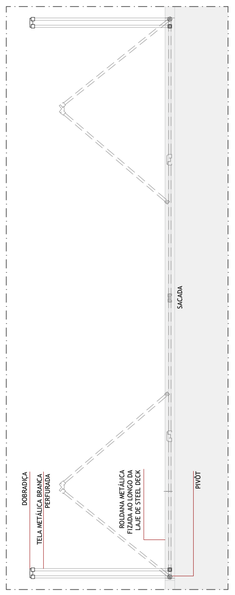

DET. 04 - ESQUADRIA METÁLICA CAMARÃO

ESC 1:25

UNIVERSIDADE FEDERAL DE UBERLÂNDIA
FACULDADE DE ARQUITETURA URBANISMO E DESIGN
GRADUAÇÃO EM ARQUITETURA E URBANISMO

DISCENTE: MILAGROS BRITANY APAZA ESTRADA
ORIENTADOR: ADRIANO TOMITÃO CANAS


CLANDESTINOS: UM CENTRO DE ACOLHIMENTO E ABRIGO PARA IMIGRANTES E REFUGIADOS NO BRÁS

CONTEÚDO: EDIFÍCIO ABRIGO - PLANTAS 1º/5º PAVIMENTO E 2º/6º PAVIMENTO

ESCALA 1:100


06 /13

PRODUCED BY AN AUTODESK STUDENT VERSION

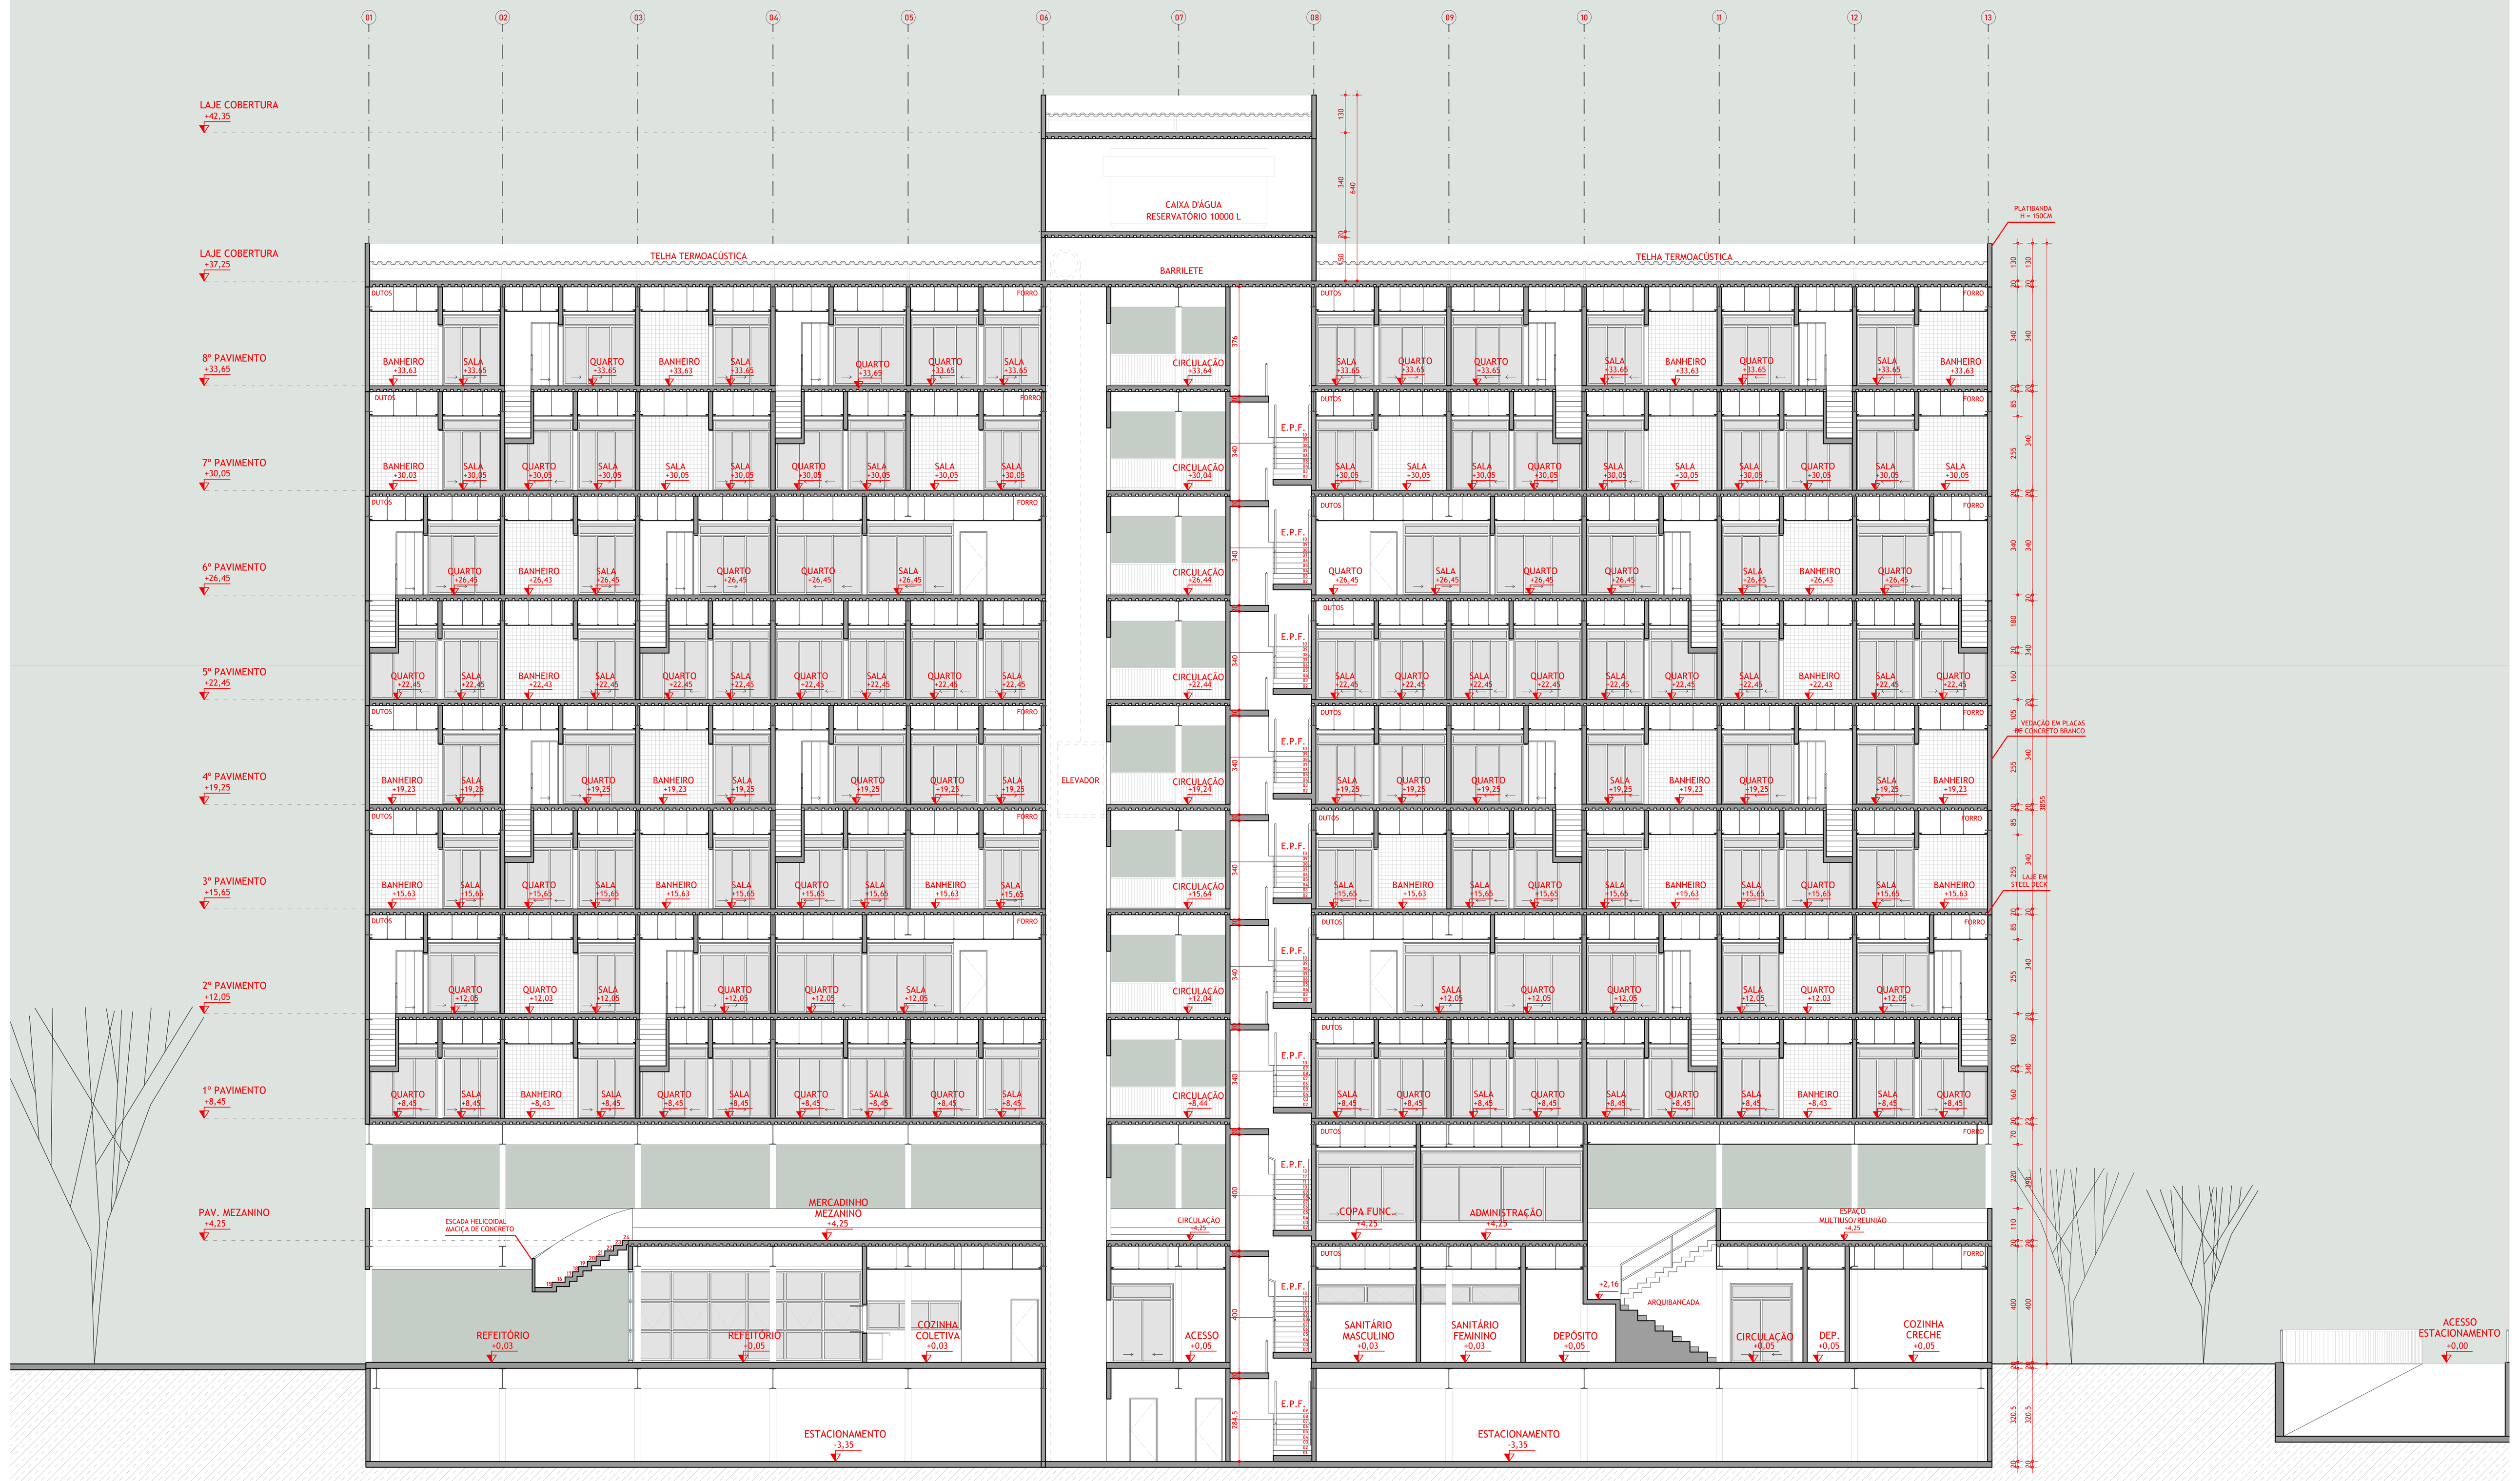

CORTE AA - EDIFÍCIO ABRIGO

ESC 1:150

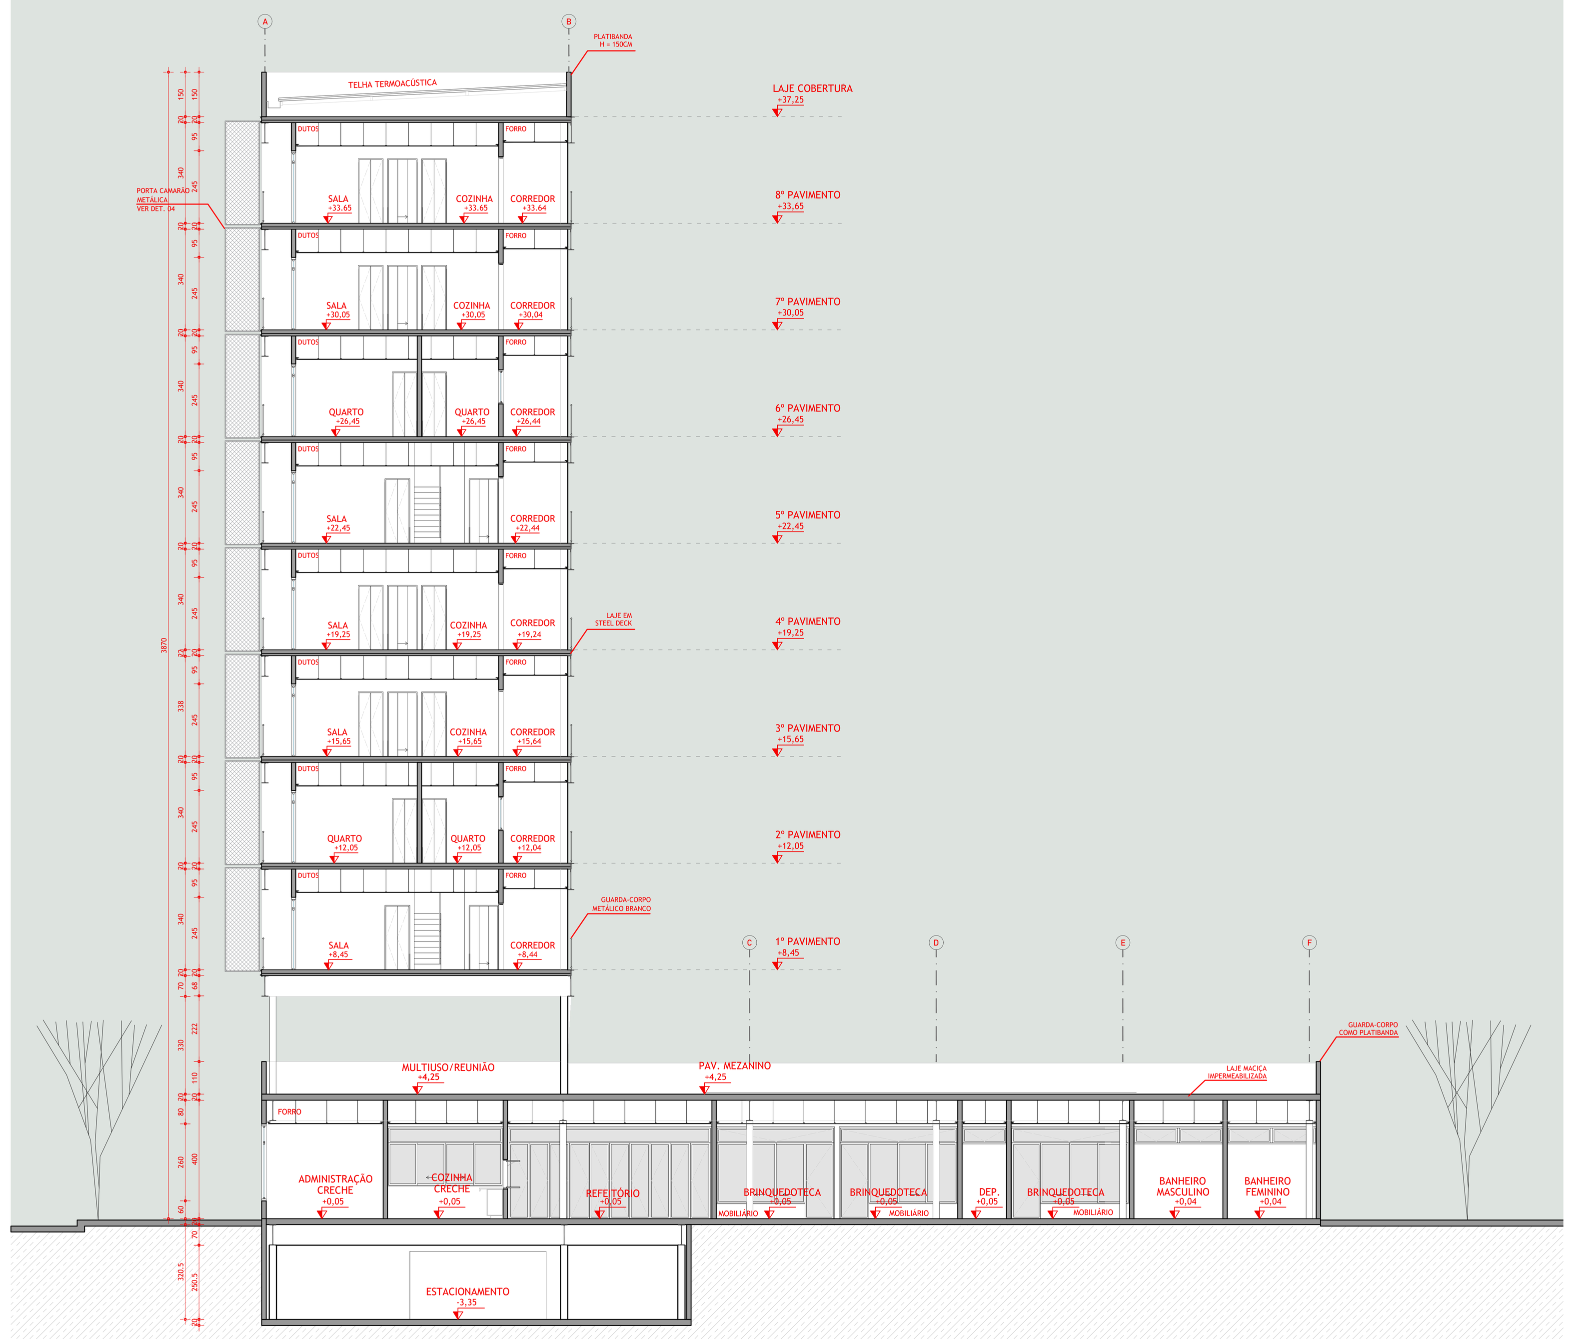

CORTE BB - EDIFÍCIO ABRIGO

ESC 1:150

CONTEÚDO: CORTES AA E BB - EDIFÍCIO ABRIGO

ESCALA 1:150

08 /13



FACHADA 01 - EDIFÍCIO ABRIGO

ESC 1:150



FACHADA 02 - EDIFÍCIO ABRIGO

ESC 1:150


DISCENTE: MILAGROS BRITANY APAZA ESTRADA
ORIENTADOR: ADRIANO TOMITÃO CANAS

CLANDESTINOS: UM CENTRO DE ACOLHIMENTO E ABRIGO PARA IMIGRANTES E REFUGIADOS NO BRÁS

CONTEÚDO: FACHADAS 01 E 02 - EDIFÍCIO ABRIGO

ESCALA 1:150

09 /13

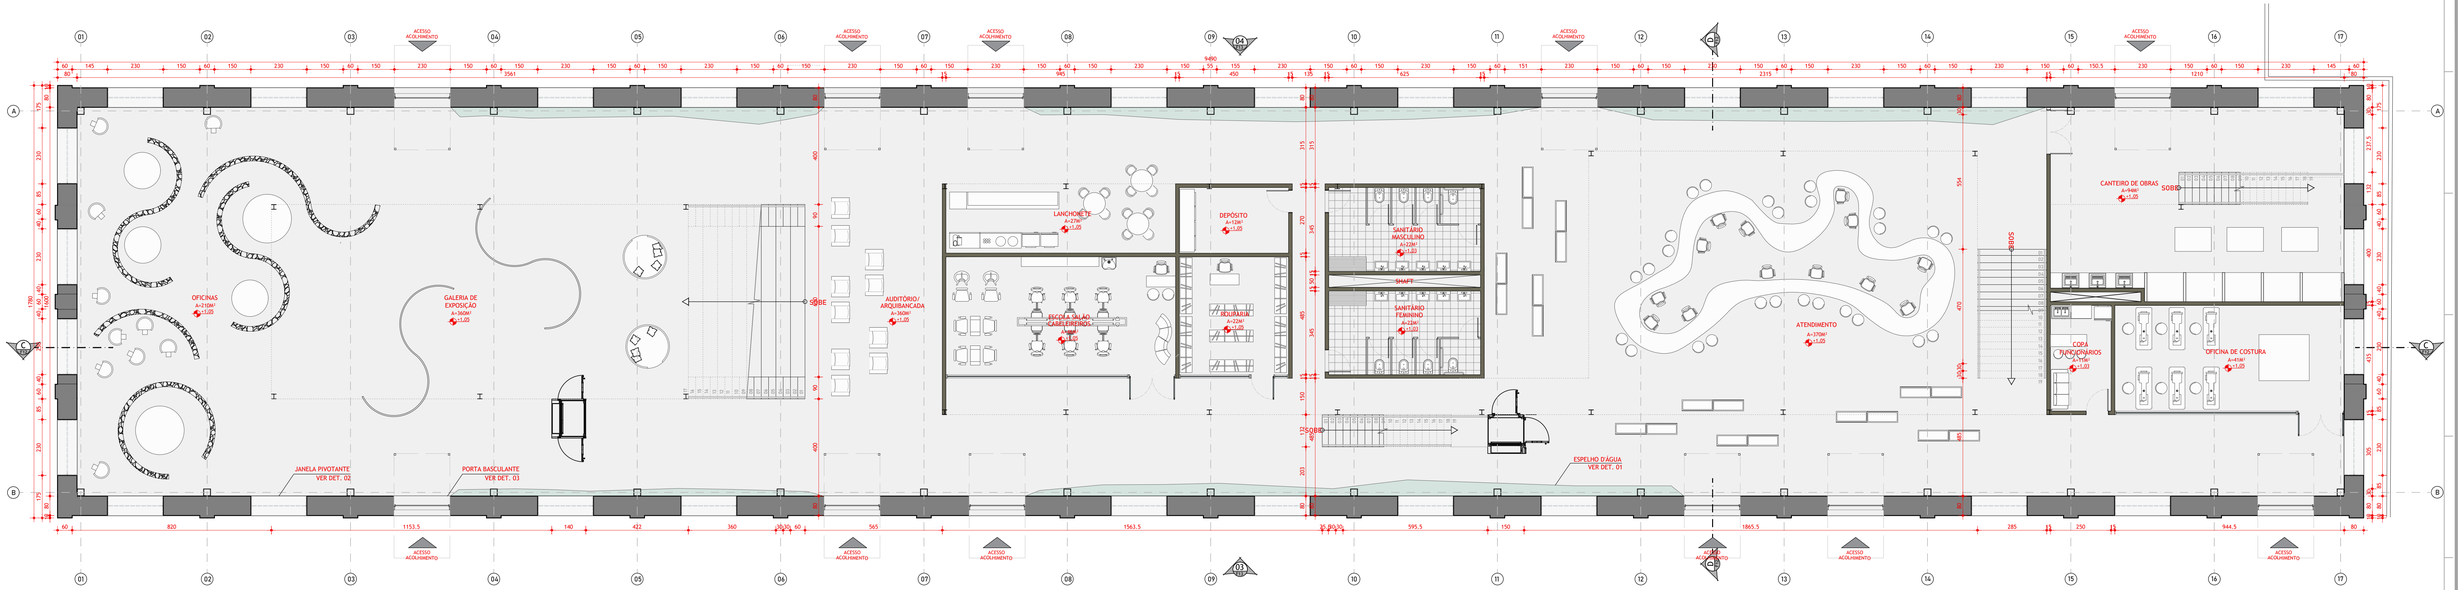

PLANTA PAVIMENTO TÉRREO ACOLHIMENTO - NÍVEL +1,05

ESC 1:100

N

UNIVERSIDADE FEDERAL DE UBERLÂNDIA
FACULDADE DE ARQUITETURA URBANISMO E DESIGN
GRADUAÇÃO EM ARQUITETURA E URBANISMO


DISCENTE: MILAGROS BRITANY APAZA ESTRADA
ORIENTADOR: ADRIANO TOMITÃO CANAS

CLANDESTINOS: UM CENTRO DE ACOLHIMENTO E ABRIGO PARA IMIGRANTES E REFUGIADOS NO BRÁS

CONTEÚDO: PLANTA PAVIMENTO TÉRREO - EDIFÍCIO ACOLHIMENTO -

ESCALA 1:100

10/13

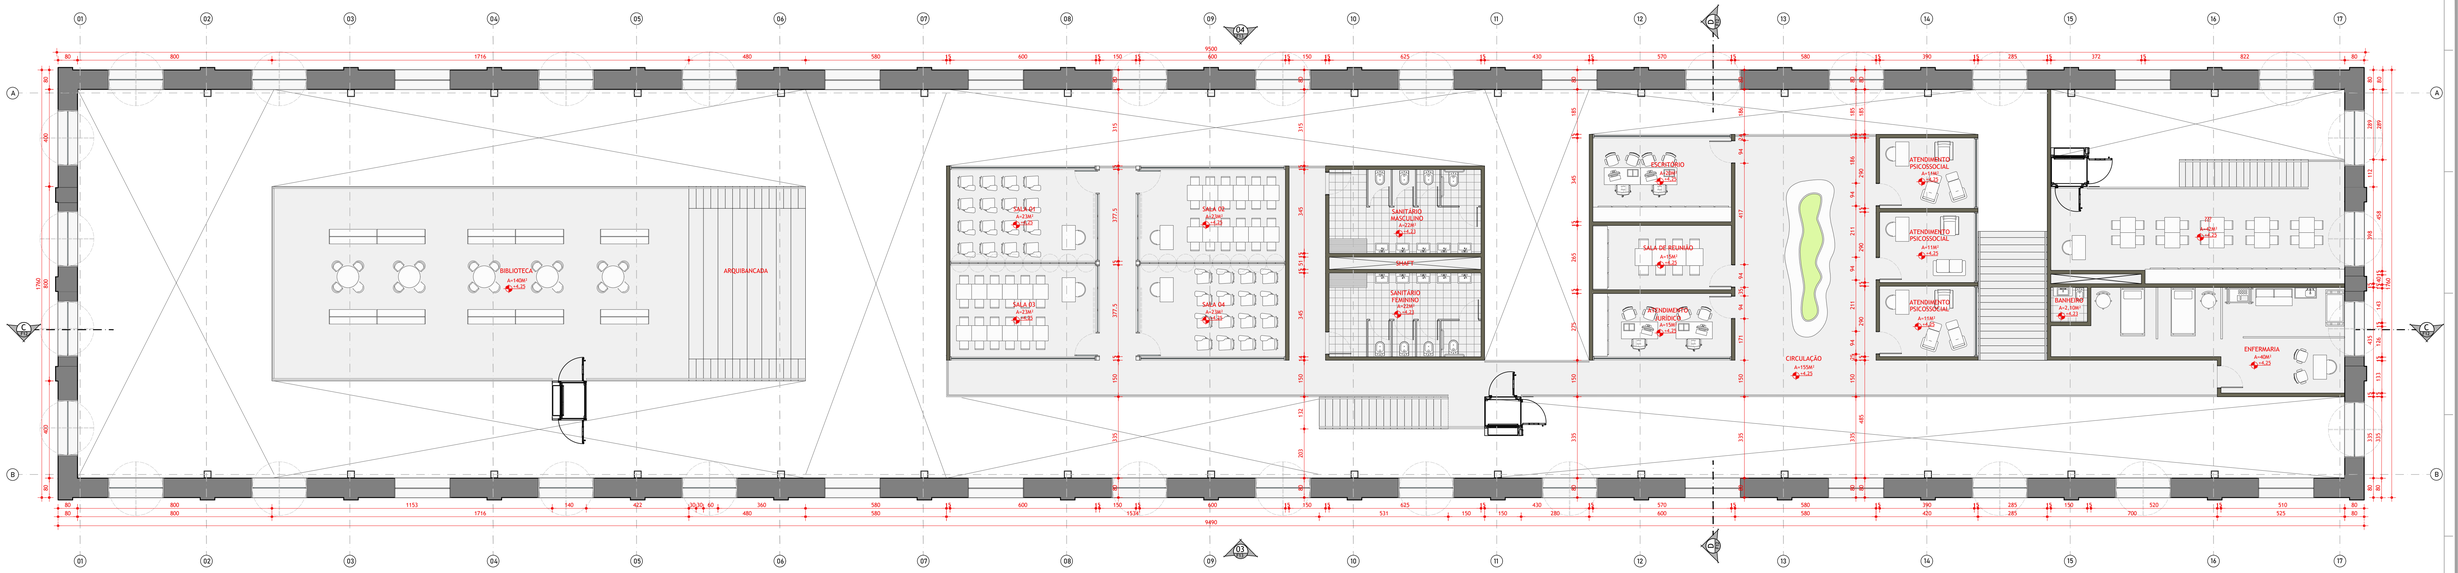

PLANTA MEZANINO ACOLHIMENTO - NÍVEL +4,25

ESC 1:100

N

UNIVERSIDADE FEDERAL DE UBERLÂNDIA
FACULDADE DE ARQUITETURA URBANISMO E DESIGN
GRADUAÇÃO EM ARQUITETURA E URBANISMO

DISCENTE: MILAGROS BRITANY APAZA ESTRADA
ORIENTADOR: ADRIANO TOMITÃO CANAS

CLANDESTINOS: UM CENTRO DE ACOLHIMENTO E ABRIGO PARA IMIGRANTES E REFUGIADOS NO BRÁS

CONTEÚDO: PLANTA MEZANINO - EDIFÍCIO ACOLHIMENTO

ESCALA 1:100

11/13



FACHADA 03 - EDIFÍCIO ACOLHIMENTO
ESC 1:150



FACHADA 03 - EDIFÍCIO ACOLHIMENTO
ESC 1:150

UNIVERSIDADE FEDERAL DE UBERLÂNDIA
FACULDADE DE ARQUITETURA URBANISMO E DESIGN
GRADUAÇÃO EM ARQUITETURA E URBANISMO


DISCENTE: MILAGROS BRITANY APAZA ESTRADA
ORIENTADOR: ADRIANO TOMITÃO CANAS

CLANDESTINOS: UM CENTRO DE ACOLHIMENTO E ABRIGO PARA IMIGRANTES E REFUGIADOS NO BRÁS


CONTEÚDO: FACHADAS 03 E 04 - EDIFÍCIO ACOLHIMENTO

ESCALA 1:200


13/13

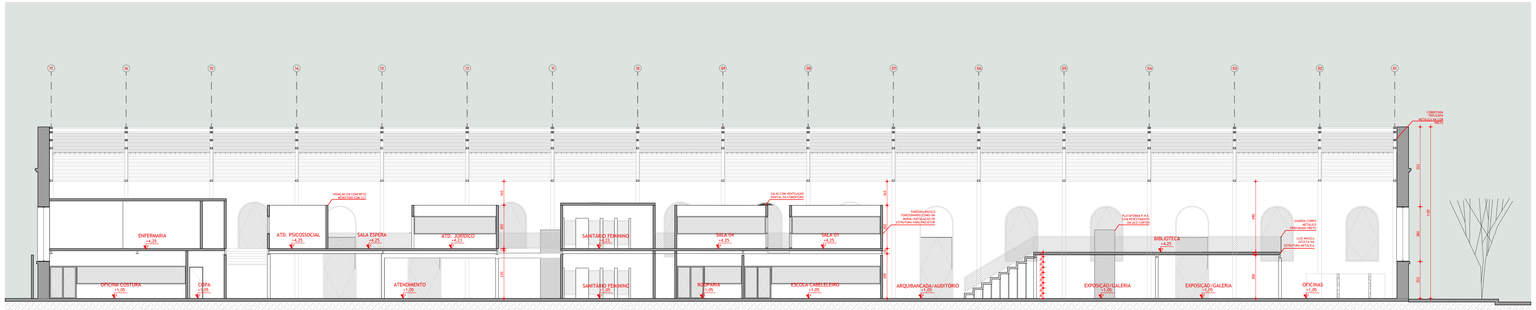

CORTE CC - EDIFÍCIO ACOLHIMENTO
ESC 1:150

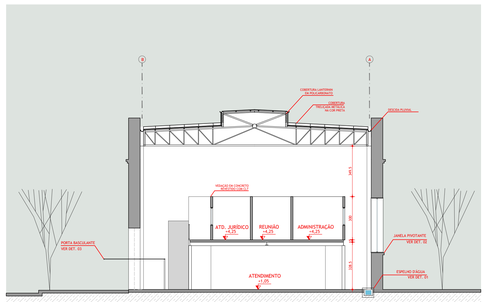

CORTE DD - EDIFÍCIO ACOLHIMENTO
ESC 1:150

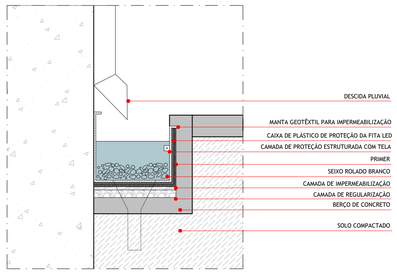

DET. 01 - ESPELHO D'ÁGUA
ESC 1:25

UNIVERSIDADE FEDERAL DE UBERLÂNDIA
FACULDADE DE ARQUITETURA URBANISMO E DESIGN
GRADUAÇÃO EM ARQUITETURA E URBANISMO


DISCENTE: MILAGROS BRITANY APAZA ESTRADA
ORIENTADOR: ADRIANO TOMITÃO CANAS

CLANDESTINOS: UM CENTRO DE ACOLHIMENTO E ABRIGO PARA IMIGRANTES E REFUGIADOS NO BRÁS

CONTEÚDO: PLANTA DE COBERTURA E CARTA SOLAR


ESCALA 1:200

12/13

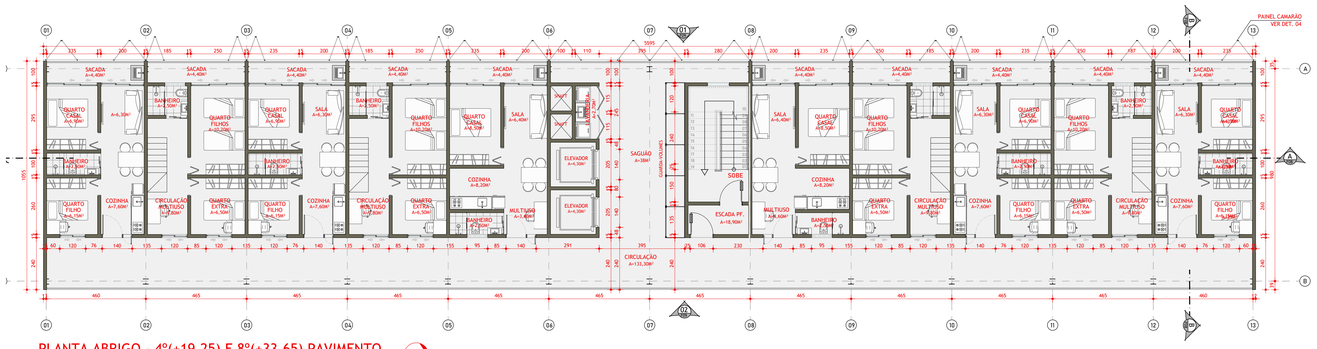

PLANTA ABRIGO - 4º(+19,25) E 8º(+33,65) PAVIMENTO

ESC 1:100

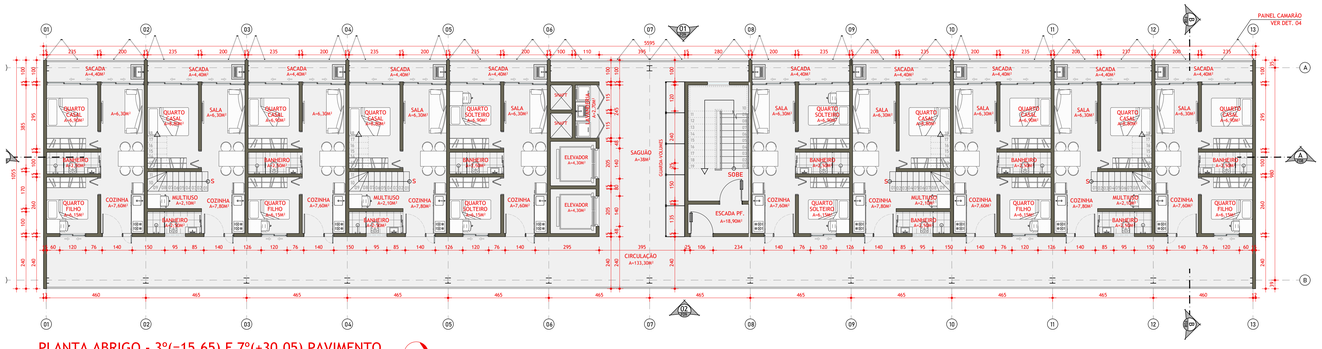

PLANTA ABRIGO - 3º(=15,65) E 7º(+30,05) PAVIMENTO

ESC 1:100

UNIVERSIDADE FEDERAL DE UBERLÂNDIA
FACULDADE DE ARQUITETURA URBANISMO E DESIGN
GRADUAÇÃO EM ARQUITETURA E URBANISMO

DISCENTE: MILAGROS BRITANY APAZA ESTRADA
ORIENTADOR: ADRIANO TOMITÃO CANAS

CLANDESTINOS: UM CENTRO DE ACOLHIMENTO E ABRIGO PARA IMIGRANTES E REFUGIADOS NO BRÁS

CONTEÚDO: EDIFÍCIO ABRIGO - PLANTAS 3º/7º PAVIMENTO E 4º/8º PAVIMENTO

ESCALA 1:100

PLANTA ABRIGO - 4º(+19,25) E 8º(+33,65) PAVIMENTO

ESC 1:100

PLANTA ABRIGO - 3º(=15,65) E 7º(+30,05) PAVIMENTO

ESC 1:100

UNIVERSIDADE FEDERAL DE UBERLÂNDIA
FACULDADE DE ARQUITETURA URBANISMO E DESIGN
GRADUAÇÃO EM ARQUITETURA E URBANISMO

DISCENTE: MILAGROS BRITANY APAZA ESTRADA
ORIENTADOR: ADRIANO TOMITÃO CANAS

CLANDESTINOS: UM CENTRO DE ACOLHIMENTO E ABRIGO PARA IMIGRANTES E REFUGIADOS NO BRÁS

CONTEÚDO: EDIFÍCIO ABRIGO - PLANTAS 3º/7º PAVIMENTO E 4º/8º PAVIMENTO

ESCALA 1:100

07 /13