

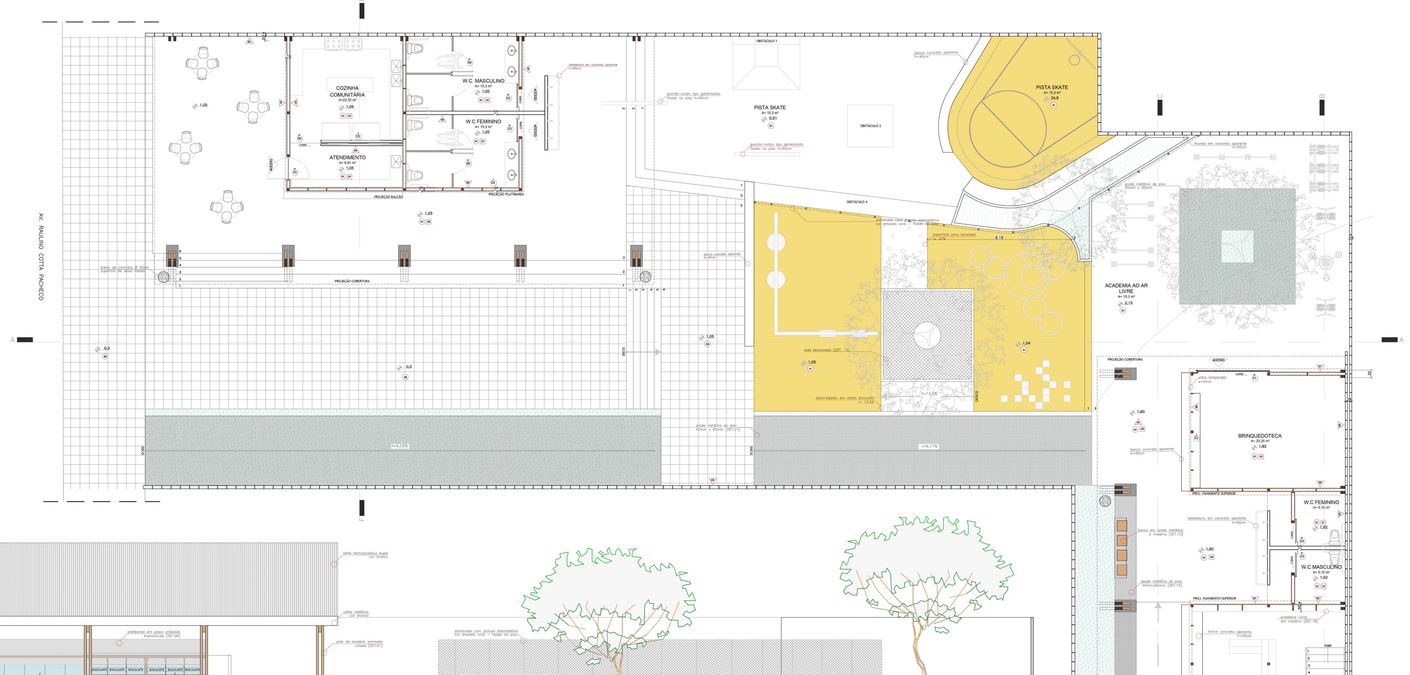



AREA 3
PLANTA TÉRREO
ESCALA: 1:75

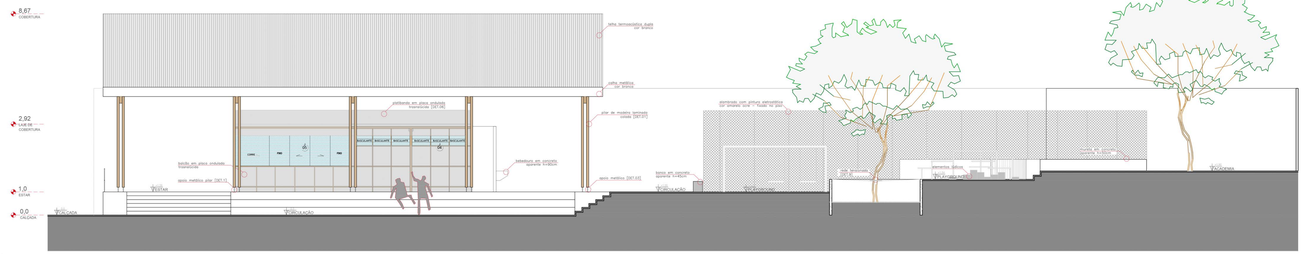


AREA 3
CORTE AA
ESCALA: 1:75

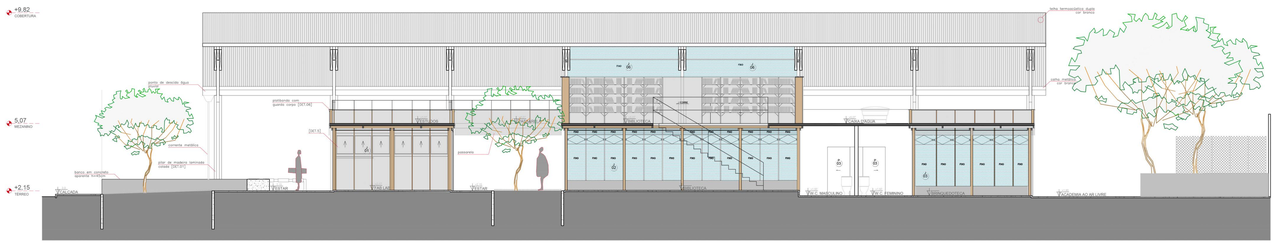


AREA 3
CORTE BB
ESCALA: 1:75

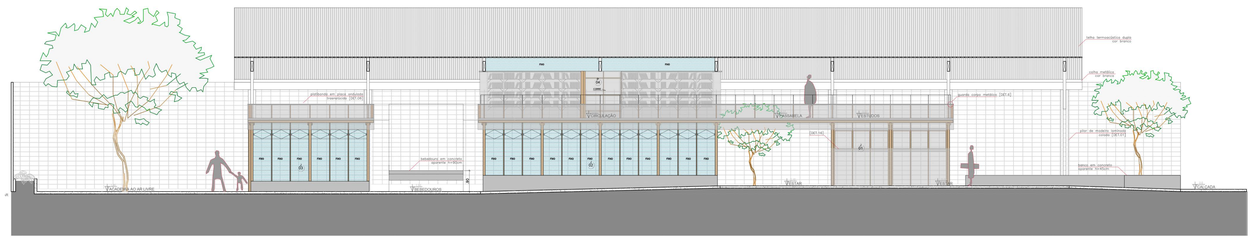


AREA
CORTE CC
ESCALA: 1:75

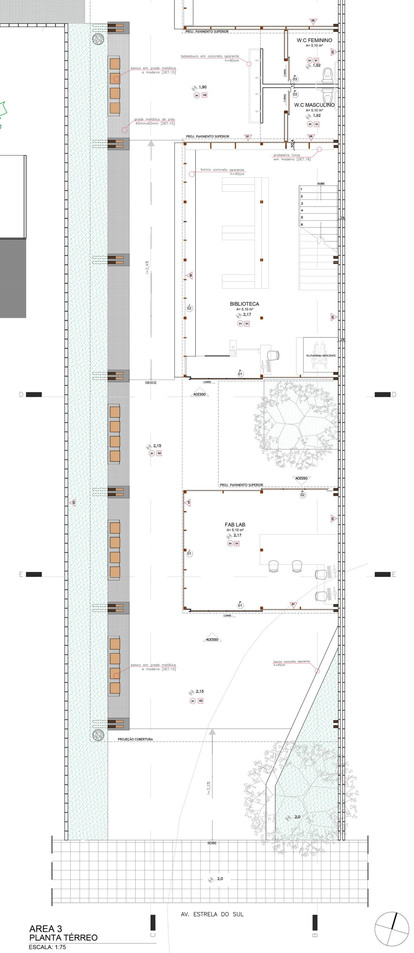


AREA 3
PLANTA 1º PAVIMENTO
ESCALA: 1:75

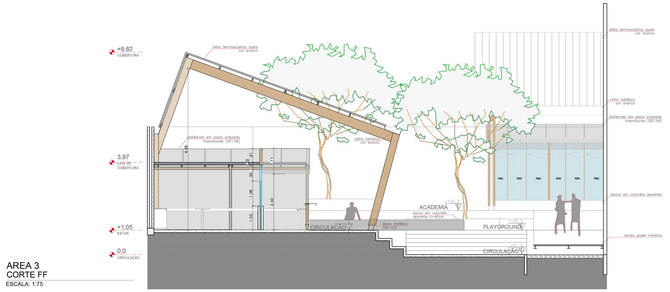

AREA 3
CORTE FF
ESCALA: 1:75

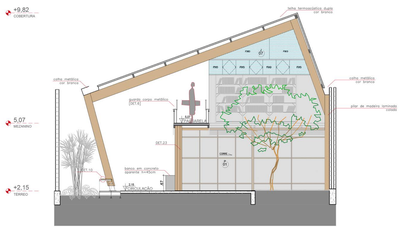

AREA 3
CORTE DD
ESCALA: 1:75

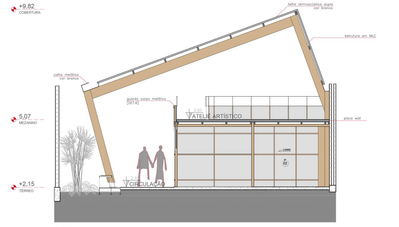

AREA 3
CORTE EE
ESCALA: 1:75

QUADRO DE ESQUADRIAS

PORTAS

Name	Tipo	Descrição	Medida (m)	Quant.
P01	De correr	Estrutura em viga de madeira (eucalipto tratado) e placa de polipropileno translúcida — GI7,5	3,50 x 3,10	03
P02	De correr	Estrutura em viga de madeira (eucalipto tratado) e placa de polipropileno translúcida — GI7,5	3,10 x 3,10	01
P03	De correr	Estrutura em viga de madeira (eucalipto tratado) e placa de polipropileno translúcida — GI7,5	1,15 x 2,70	04
P04	Vai e vem	Porta para batido — placa de madeira eucalipto tratado	0,80 x 1,0	04
P05	De correr	Vidro temperado (Ex: 4mm)	1,50 x 2,10	04

JANELAS

Name	Tipo	Descrição	Medida (m)	Quant.
J01	Guilhotina	Abre para cima — Estrutura em viga de madeira (eucalipto tratado) e placa de polipropileno translúcida — vide GI7,5	0,70 x 1,0	06
J02	Fixa e basculante	Vidro temperado (Ex: 4mm) 2 folhas fixas e 1 folha basculante — vide GI7,5	0,77 x 2,25	12
J03	Fixa e basculante	Vidro temperado (Ex: 4mm) 2 folhas fixas e 1 folha basculante	0,77 x 3,50	06
J04	Basculante	Vidro temperado (Ex: 4mm) 3 folha basculantes	0,77 x 0,42	06
J05	De correr	Vidro temperado (Ex: 4mm) 2 folhas fixas e 2 folhas de correr	0,87 x 1,20	04
J06	Fixa	Vidro temperado (Ex: 4mm) 1 folha fixa	4,88 x 0,57	02
J07	Fixa e Basculante	Vidro temperado (Ex: 4mm) 3 folhas basculantes e 8 folhas fixas — vide Corte 3D	variada	02

ESPECIFICAÇÃO DE MATERIAIS

PISOS

01	Concreto polido sem pigmentação
02	Placa demonte de concreto poroso antiderrapante (40x40x5cm) — Cor Natural
03	Piso de pneu reciclado — PISOLEVE — Cor Amarelo
04	Porcelanato fosco — Cor Cinza

PAREDE

01	Placa ondulada de Polipropileno — FIBOTEX — Translúcido
02	Placa ondulada de Polipropileno — FIBOTEX — Branco Leitoso
03	Bloco de concreto com juntas à prumo sem revestimento
04	Bloco de concreto com juntas à prumo com pintura
05	Vidro temperado sem cor (Ex: 4mm

TETO

01	Forro colméia metálico branco
02	Concreto aparente
03	Sem forro — estrutura aparente

Universidade Federal de Uberlândia
Faculdade de Arquitetura Urbanismo e Design - FAUeD
Trabalho de Conclusão de Curso - TCC 2 2019-1
giovanna lima e lima
orientadora patrícia pimenta

articulações urbanas
intervenção de micro escala
nos bairros Martins e Osvaldo Rezende em Uberlândia-MG

área 3
Planta térreo
Planta 1º pav.
Corte AA
Corte BB
Corte CC

data julho 2019
escala 1/75

prancha 4/4