




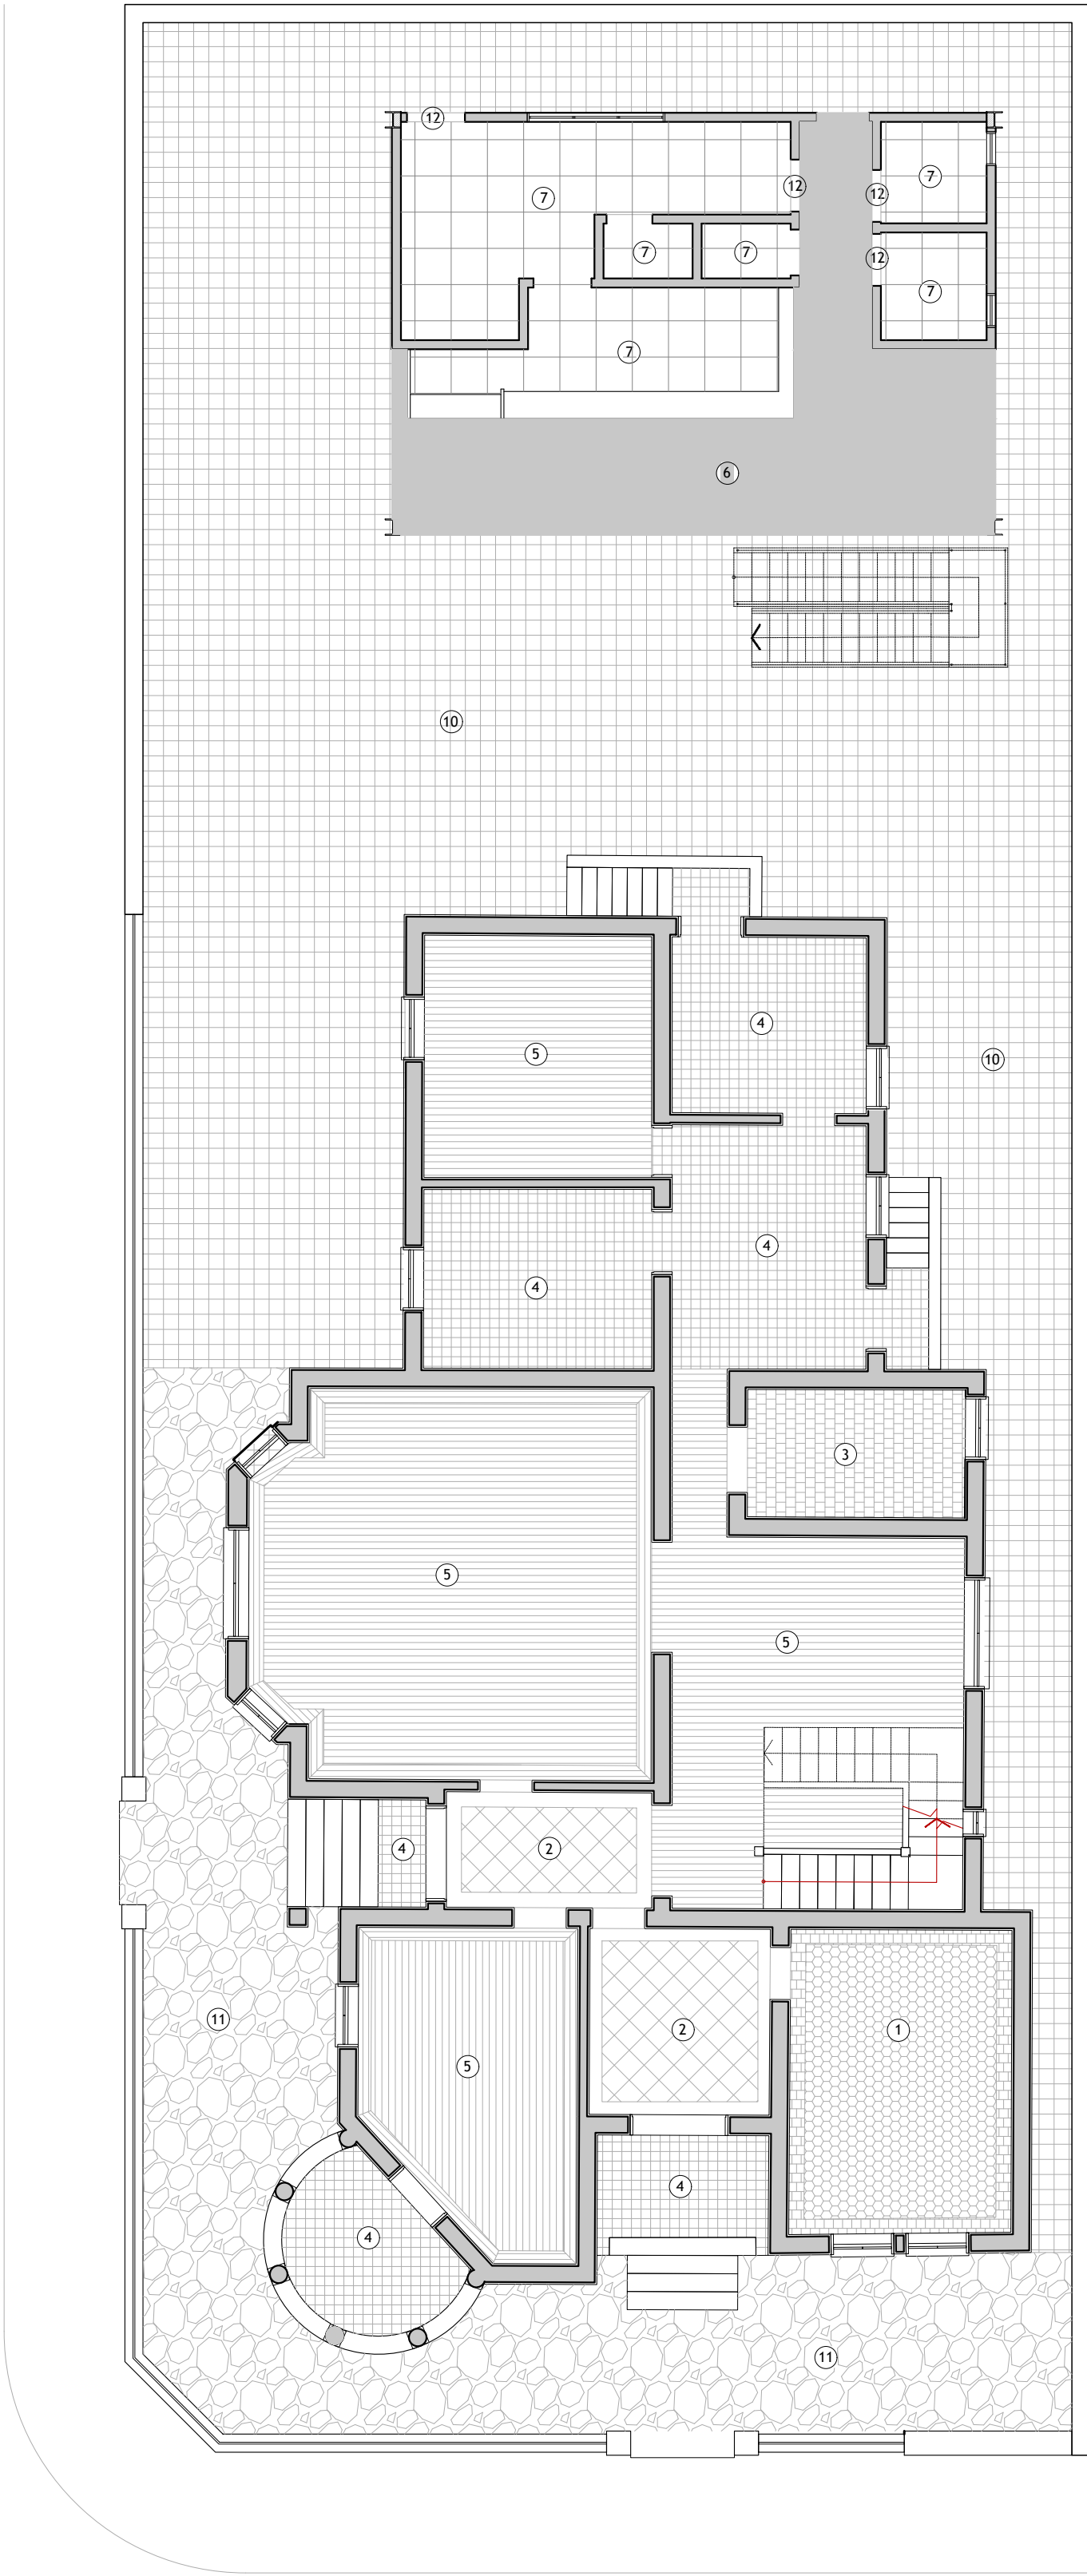


PLANTA DE PISO
TÉRREO
ESC. 1:100

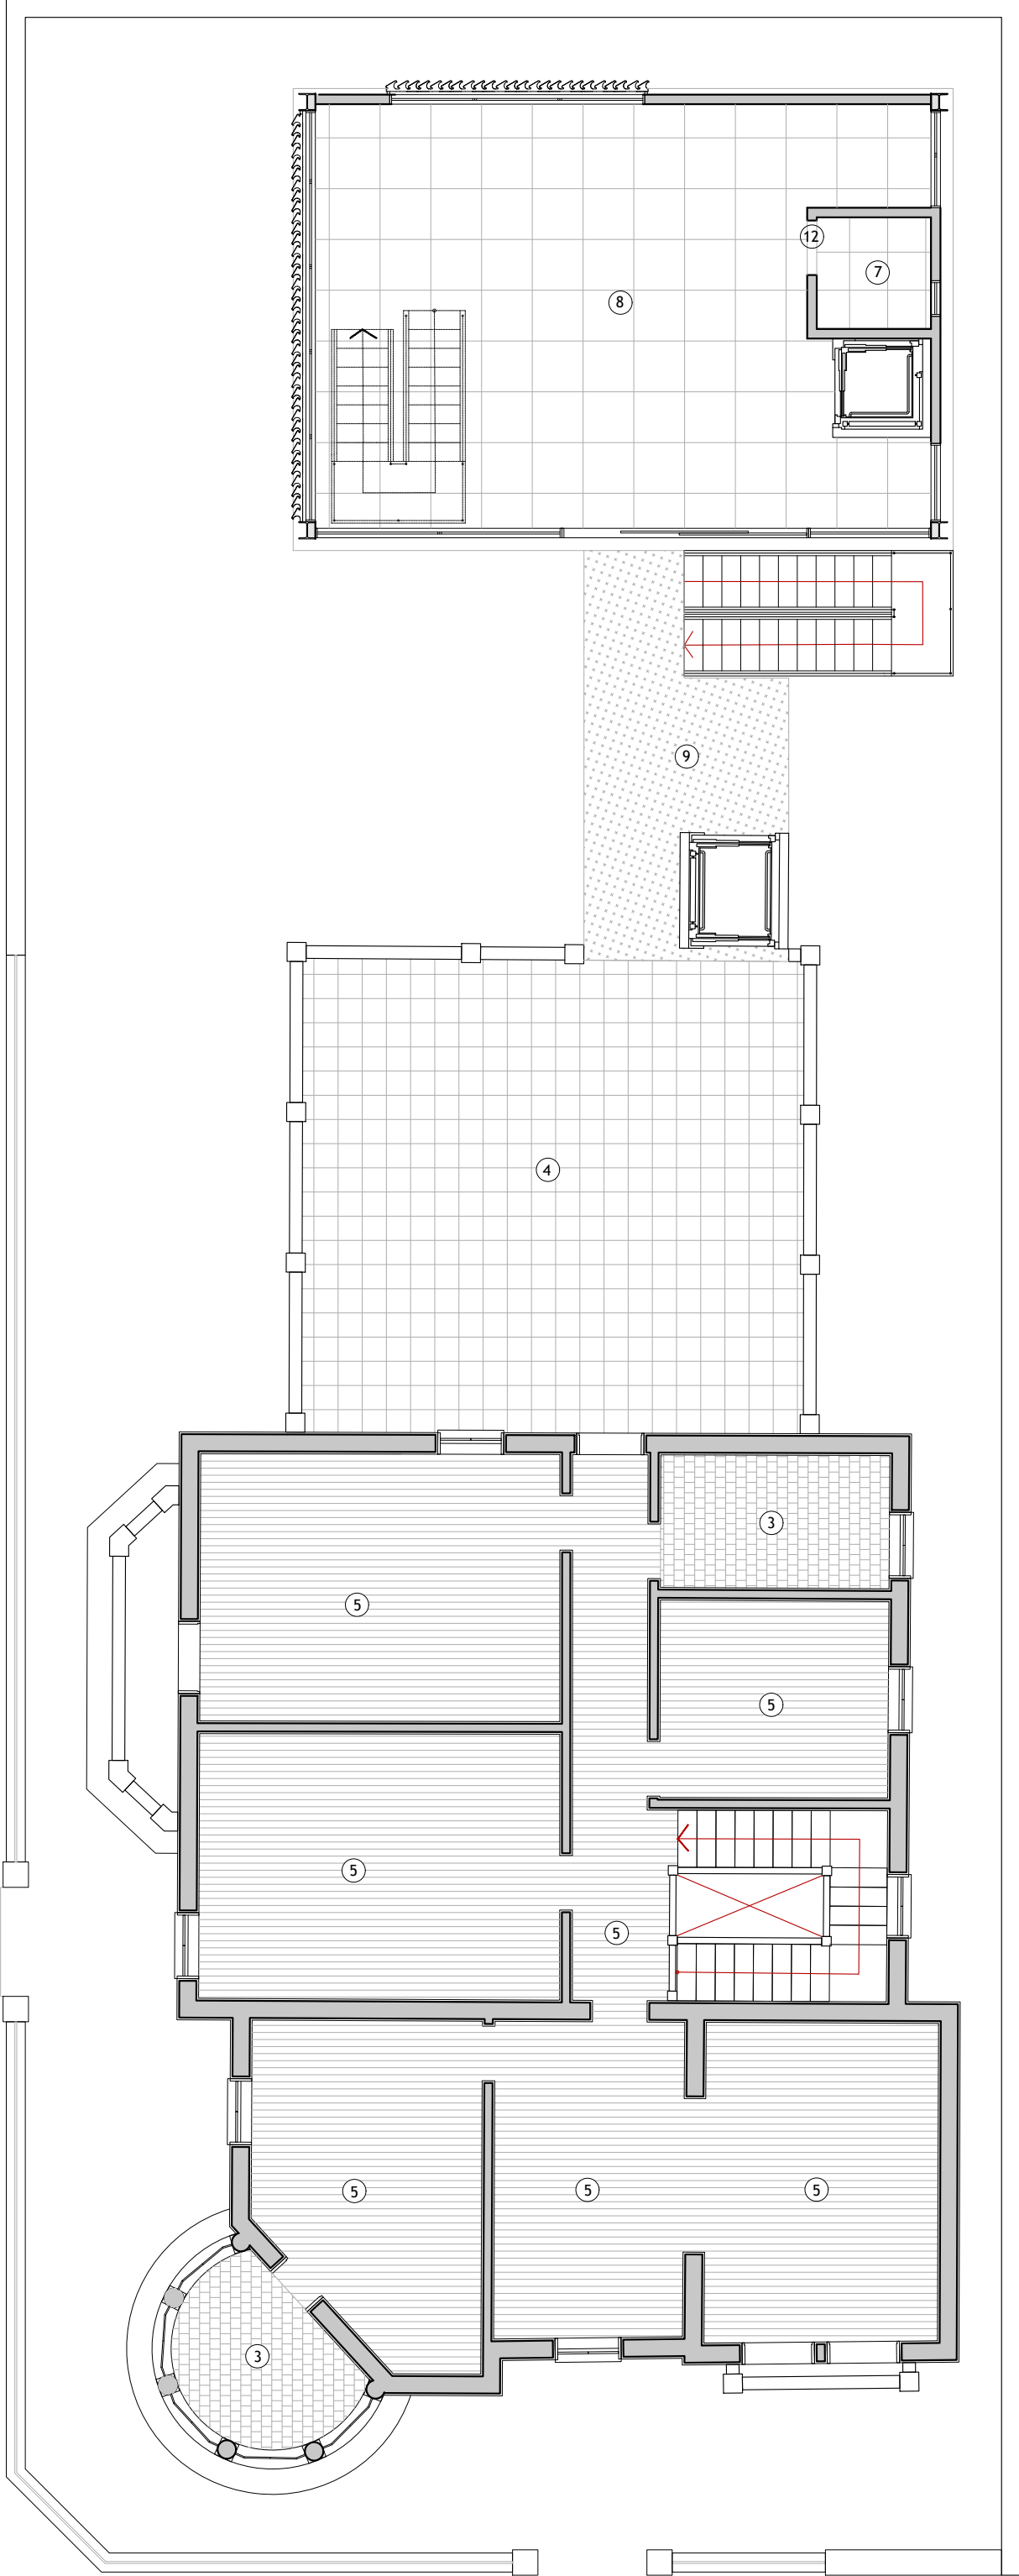

PLANTA DE PISO
2º PAVIMENTO
ESC. 1:100

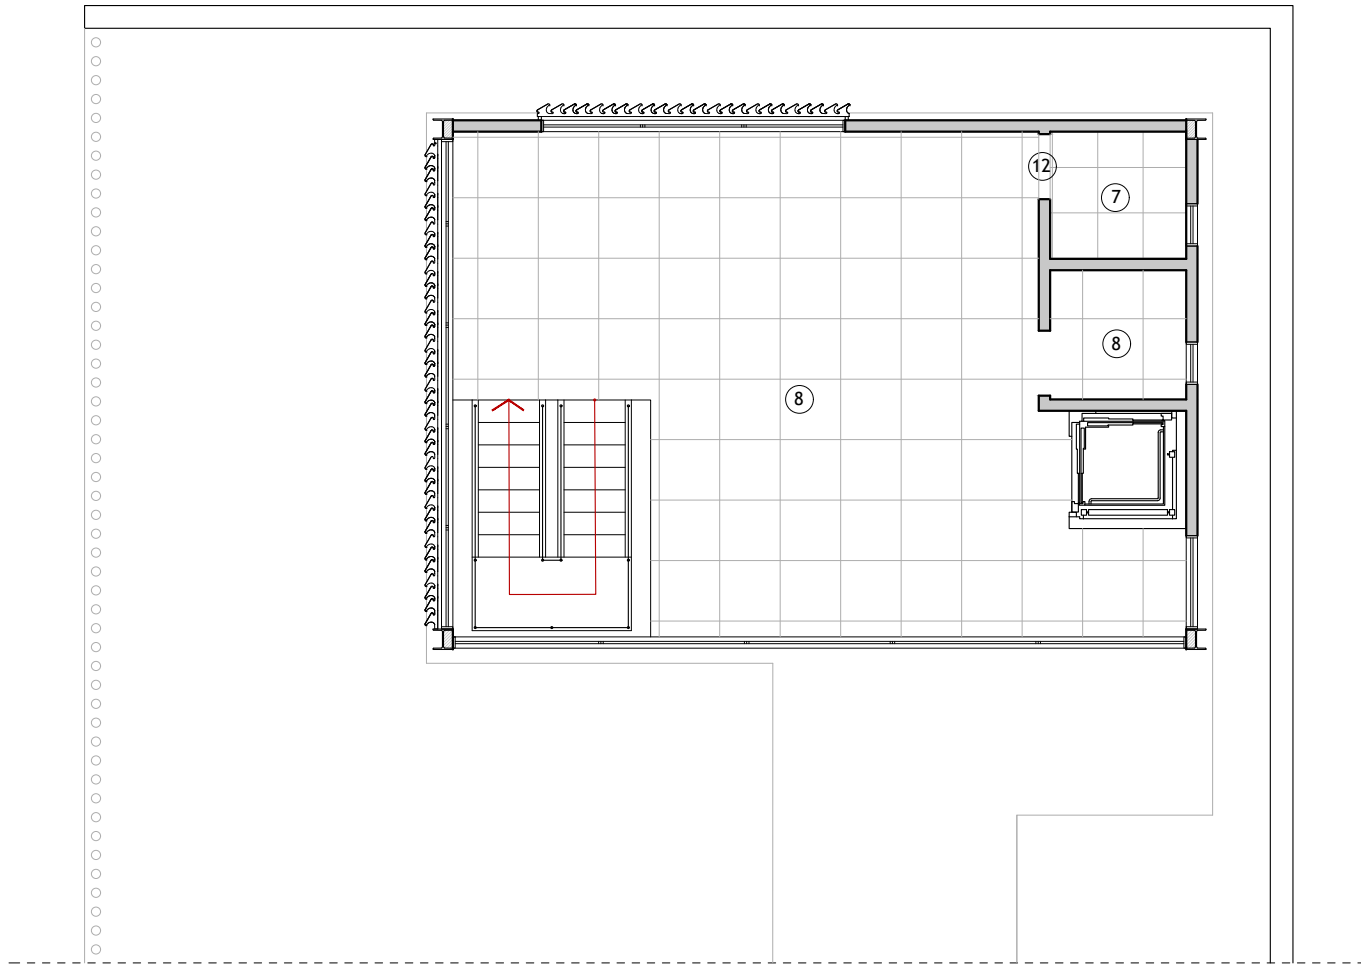

PLANTA DE PISO
3º PAVIMENTO
ESC. 1:100

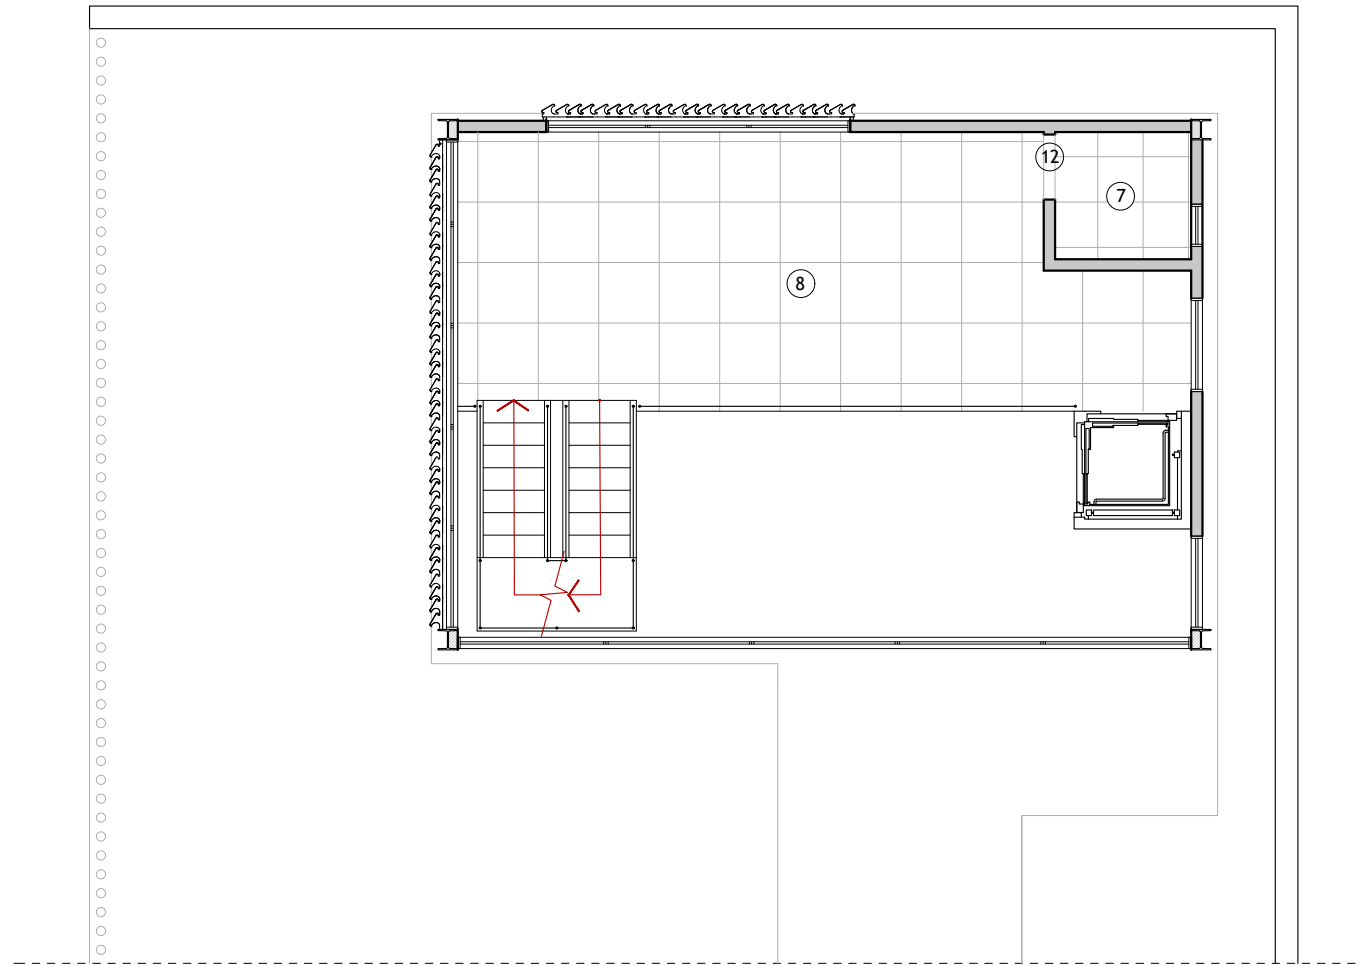

PLANTA DE PISO
MEZANINO
ESC. 1:100

LEGENDA	
1	PISO CERÂMICO VERMELHO - EXISTENTE
2	PISO CERÂMICO GEOMÉTRICO - EXISTENTE
3	LADRILHO HIDRÁULICO BHO - EXISTENTE
4	LADRILHO HIDRÁULICO COPA/COZINHA/EXTERNO - EXISTENTE
5	TACOS DE MADEIRA - EXISTENTE
6	PISO EM CIMENTO QUEIMADO
7	PORCELANATO BAIXO BRILHO CIMENTO NATURAL BOLD 60x60 cm - PORTOBELLO
8	PORCELANATO DETROIT PÓLIDO ALTO BRILHO MARROM 87.7x87.7cm - PORTOBELLO
9	PISO EM CHAPA METÁLICA
10	PISO EXTERNO EXISTENTE
11	PISO EXTERNO EM PEDRA
12	SOLEIRA EM GRANITO VERDE UBATUBA



Restauração do Palacete
Camilo de Mattos
em Ribeirão Preto, SP
HELOÍSA CRISTINA CIRILO BOCCHI
Trabalho de Conclusão de Curso 2
FAUeD - UFU 2017.2

CONTEUDO
PLANTA DE PISO - TÉRREO
PLANTA DE PISO - 2º PAVIMENTO
PLANTA DE PISO - MEZANINO
PLANTA DE PISO - 3º PAVIMENTO
DETALHAMENTOS SOLEIRAS

ESCALA
INDICADA