



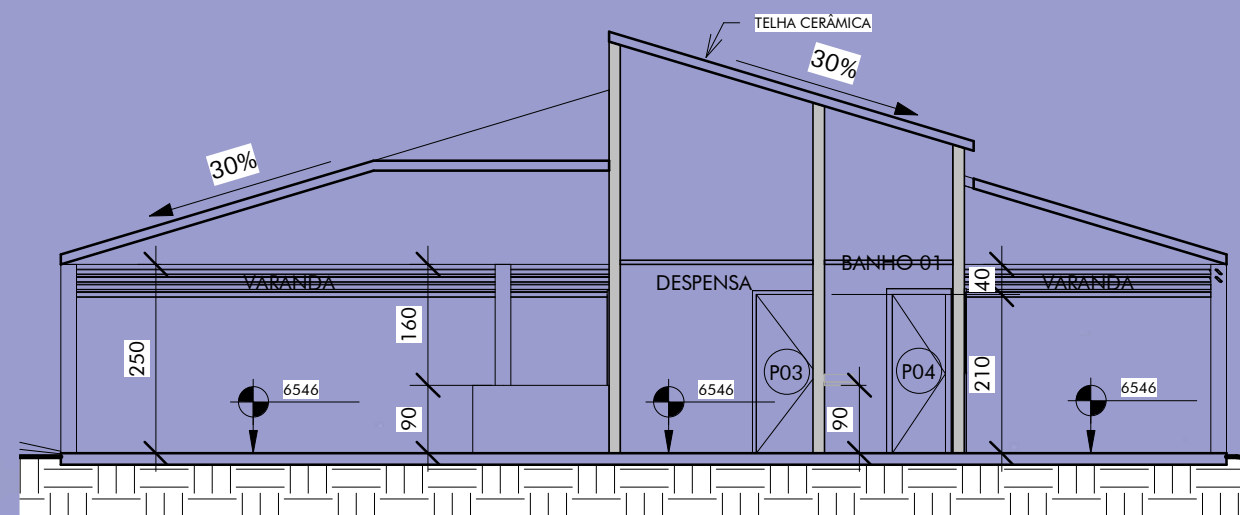


1 CORTE 01 - LANCHONETE

ESCALA: 1 : 100

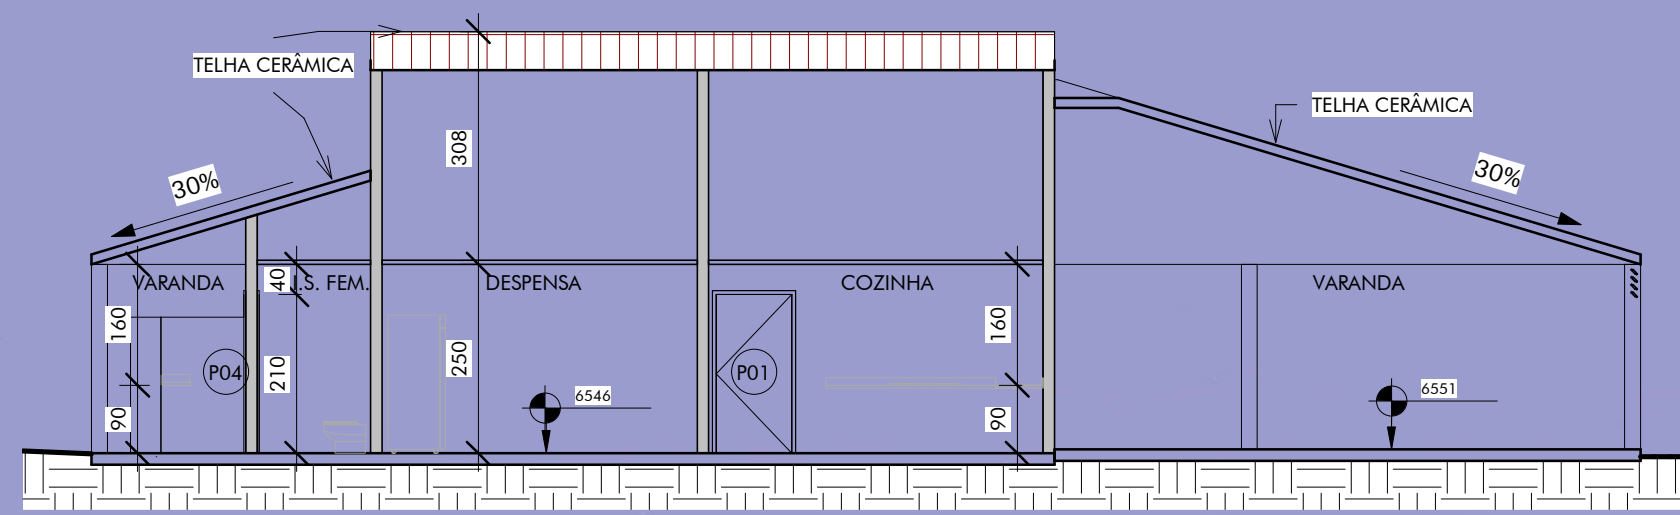


2 CORTE 02 - LANCHONETE

ESCALA: 1 : 100

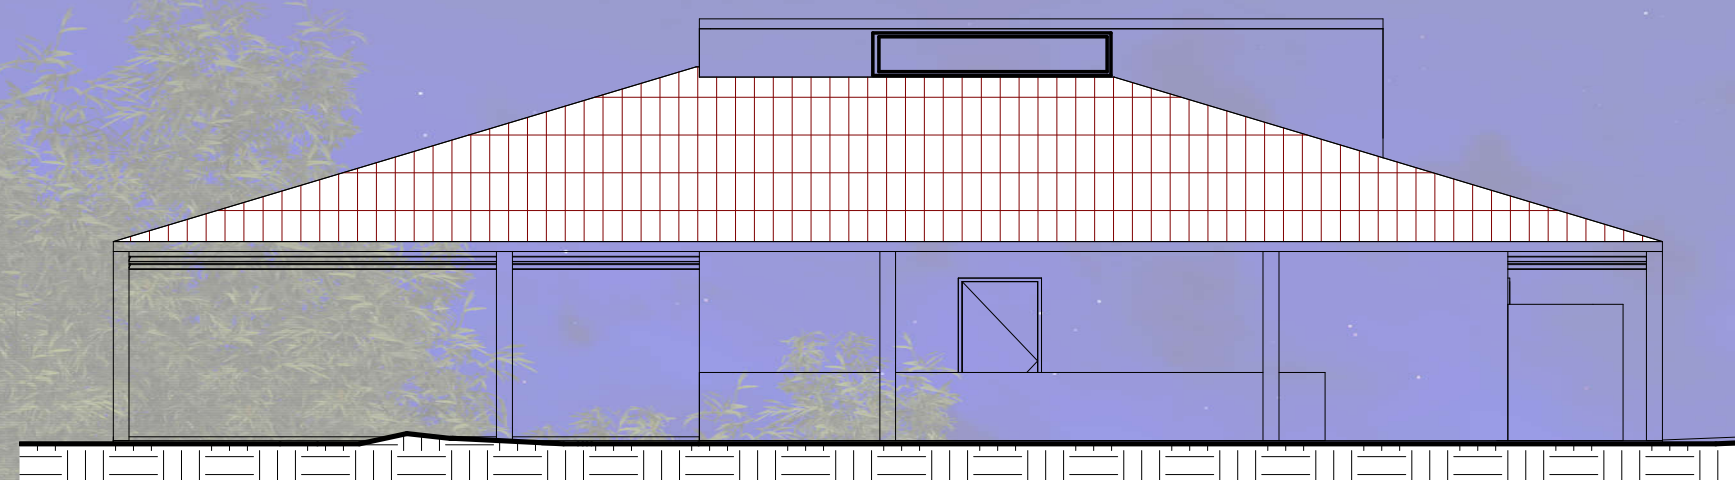

3 ELEVAÇÃO 01 - LANCHONETE

ESCALA: 1 : 100

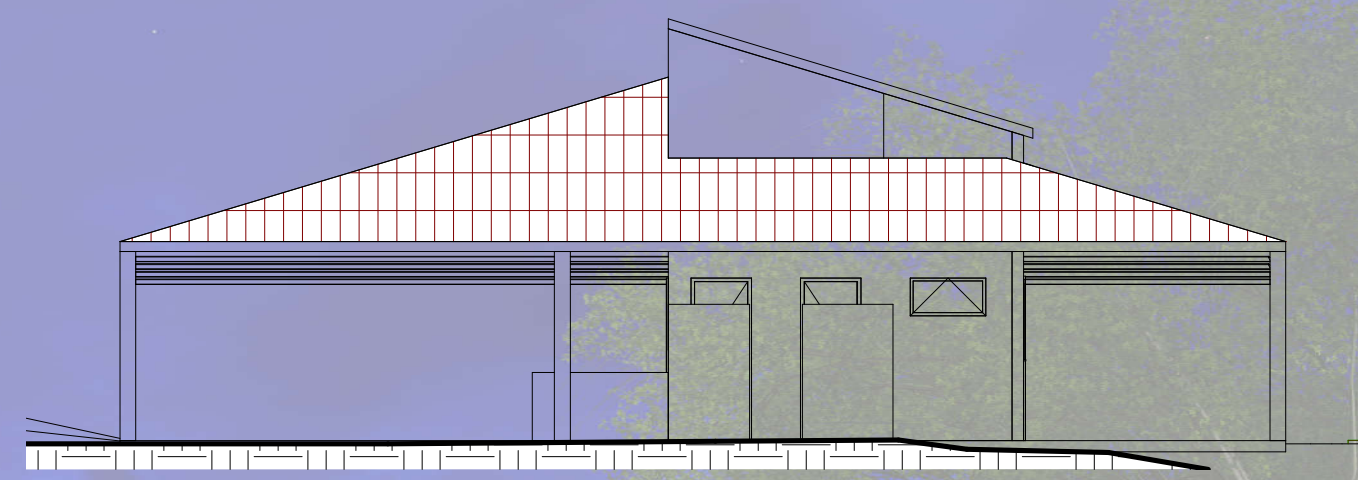

4 ELEVAÇÃO 02 - LANCHONETE

ESCALA: 1 : 100



A LANCHONETE CONTA COM UMA ÁREA PLANA A SUL DDE SUA ÁREA CONSTRUÍDA, SENDO ASSIM, FOI PROPOSTO UM PERGOLADO DE BAMBÚ NO LOCAL PARA ASSIM AUMENTAR A ÁREA COBERTA PODENDO ABRIGAR MAIS PESSOAS E CRIANDO MAIS UMA ÁREA ACONCHEGANTE NESSE LOCAL.

SERRA DA BOCAINA

LANCHONETE

F04

CORTES E ELEVAÇÕES

| Data    | Escala  | Projeto         |
|---------|---------|-----------------|
| 11/2017 | 1 : 100 | LUÍSA TSATSAKIS |

