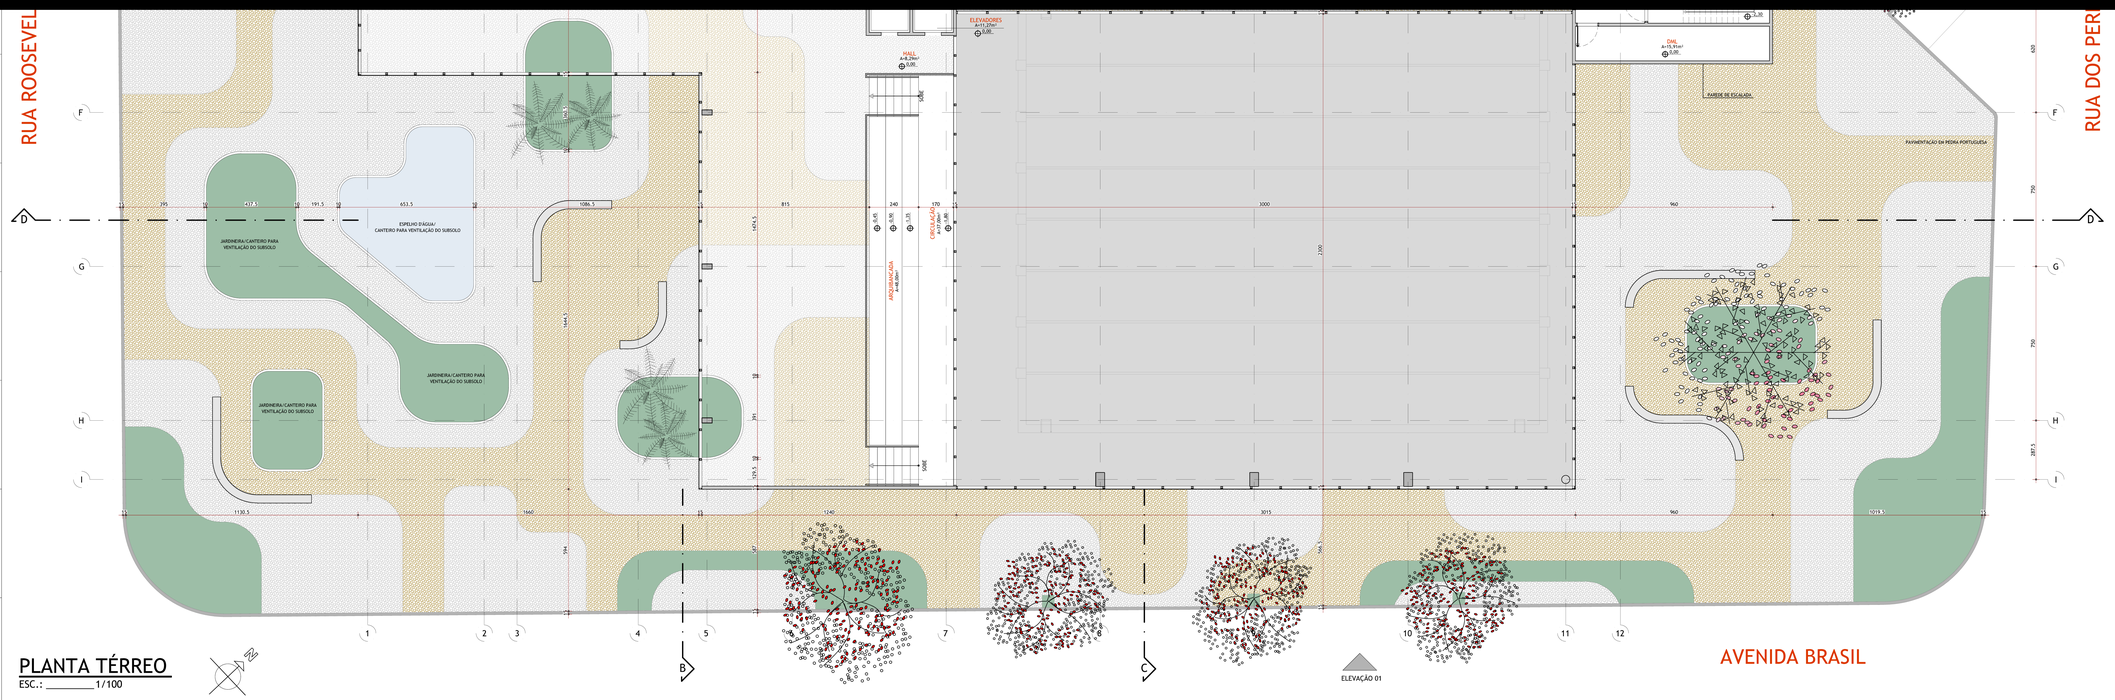

PLANTA TÉRREO

ESC.: _____1/100

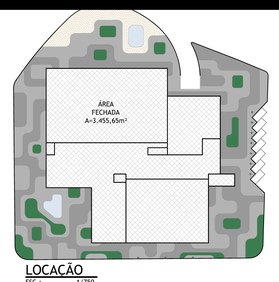

LOCAÇÃO

ESC.: _____1/750

QUADRO DE ÁREAS PAVIMENTO TÉRREO	RESUMO:
TERRENO..... 7.400,00m²	TERRENO..... 7.400,00m²
CONSTRUÇÃO:	CONSTRUÇÃO:
A. FECHADA..... 3.455,65m²	A. FECHADA..... 8.534,30m²
A. COBERTA ABERTA..... -	A. COBERTA ABERTA..... 174,45m²
TOTAL..... 3.455,65m²	TOTAL..... 8.708,75 m²
TAXA DE OCUPAÇÃO (3.455,58m²)..... 46,70%	TAXA DE OCUPAÇÃO (3.455,58m²)..... 46,69%
ÍNDICE DE APROVEITAMENTO..... -	ÍNDICE DE APROVEITAMENTO..... 1,17
A. PERMEÁVEL (802,60m²)..... 10,85%	A. PERMEÁVEL (1.045,50m²)..... 14,12%

CENTRO_DE_ESPORTES_E_LAZER
UM_ESPAÇO_DE_DESENVOLVIMENTO_HUMANO

UNIVERSIDADE FEDERAL DE UBERLÂNDIA - TRABALHO FINAL DE GRADUAÇÃO

FOLHA_03/09

ANTEPROJETO
HENRIQUE_BORGES

TÉRREO

(D:\Desktop\Henrique\TCC 2)

Arquivo: FOLHA 03 - TÉRREO.dwg
Salvo em:

Tam. Folha: A0 EXPANDIDA
Plotado em: 03/12/2018