
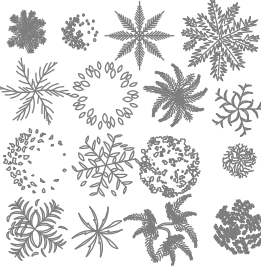
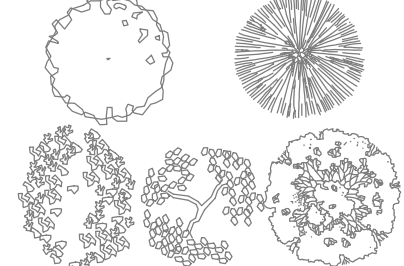



PAGINAÇÃO DE PISO	
MATERIAL	
PEDRAS BASALTO COR VERMELHA	
PLACAS DRENANTES DE CONCRETO POROSO 21x21x6cm COR AMARELA	
PLACAS DRENANTES DE CONCRETO POROSO 21x21x6cm COR GRÁFITE	
INTERTRAVADO C/ BLOCOS DRENANTES DE CONCRETO POROSO 10x20x6cm COR NATURAL CINZA	
SOLO-CIMENTO	
FULDET RESINADO DRENANTE APLICADO IN LOCO COR PALHA	
CONCRETO	
CONCREGRAMA QUADRADA 30x45x8m	
PLACAS DRENANTES DE CONCRETO POROSO 21x21x6cm COR CANELA	
AREIA	
ASFALTO	
FORRAÇÃO COM GRAMINEA	
MADEIRA	

VEGETAÇÃO			
PEQUENO PORTE	MÉDIO PORTE	GRANDE PORTE	JÁ EXISTENTE NO LOCAL
			

MOBILIÁRIOS/EQUIPAMENTOS	
FIXOS	
	BEBEDOUROS
	BICICLETÁRIO
	TÓTEM INFORMATIVO
	DUCHAS
	BANCOS
	APARELHOS DE GINÁSTICA
	POSTES DE ILUMINAÇÃO
	LIXEIRA ACOPLADA
	FONTES/JATOS D'ÁGUA
MÓVEIS	
	ESPREGUIÇADEIRA
	CONJ. MESA COM CADEIRAS E OMBRELONE
	OMBRELONE
	BANCOS

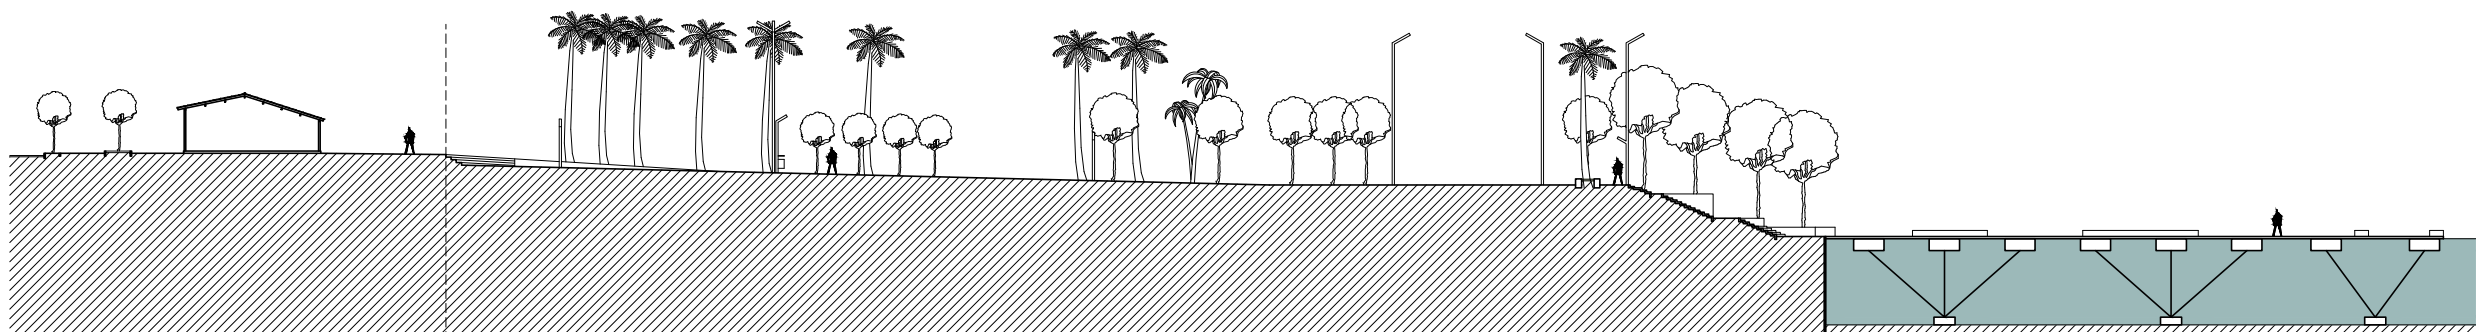

COMPLEXO DO CAIS
CORTE AA
ESC. 1:500

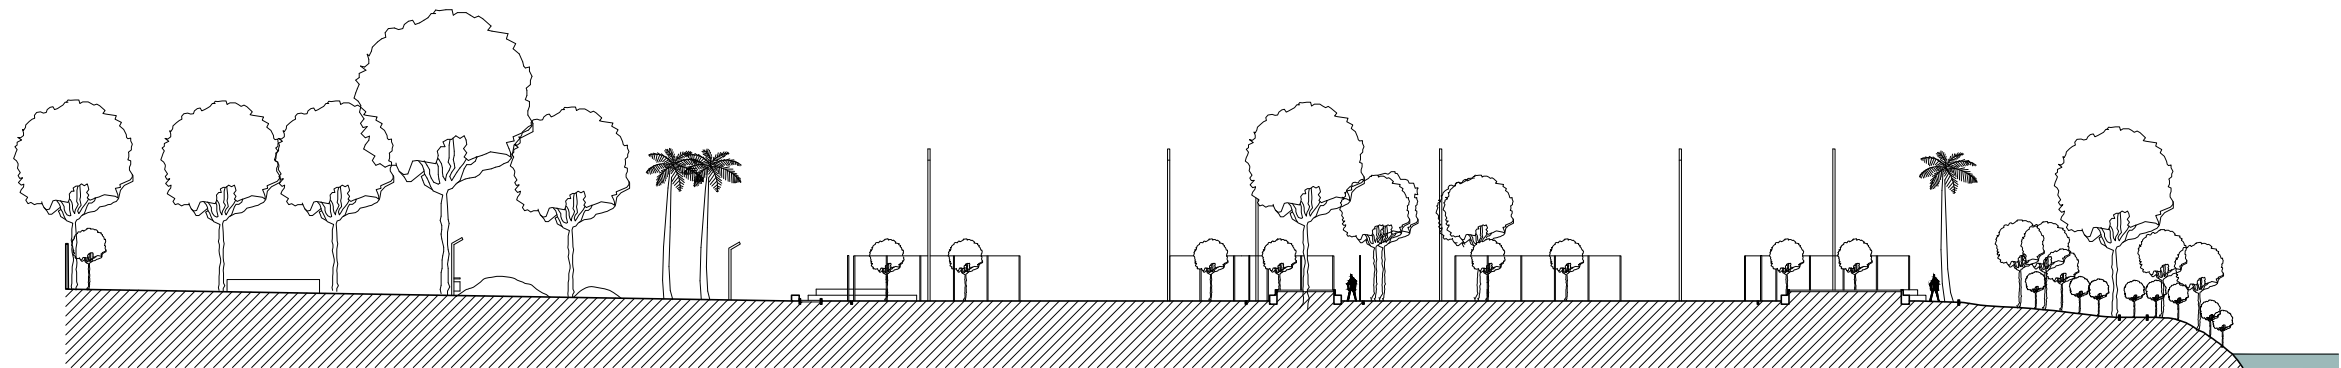

COMPLEXO DO CAIS
CORTE BB
ESC. 1:500



IMPLANTAÇÃO
COMPLEXO DO CAIS
ESC. 1:500

O RIO E
A CIDADE

PROPOSTA DE REQUALIFICAÇÃO DO CAIS DE
RONDONÓPOLIS

TRABALHO DE CONCLUSÃO DE CURSO II
UNIVERSIDADE FEDERAL DE UBERLÂNDIA
FACULDADE DE ARQUITETURA, URBANISMO E DESIGN
UBERLÂNDIA, JULHO DE 2017.

ORIENTANDA: BÁRBARA BORGES DE MEDEIROS
PROFª ORIENTADORA: MARILIA M. B. TEIXEIRA VALE

TRECHO

CONTEÚDO

ESCALA

FOLHA

IMPLANTAÇÃO DO COMPLEXO DO CAIS
CORTES AA E BB

INDICADA

01/12