


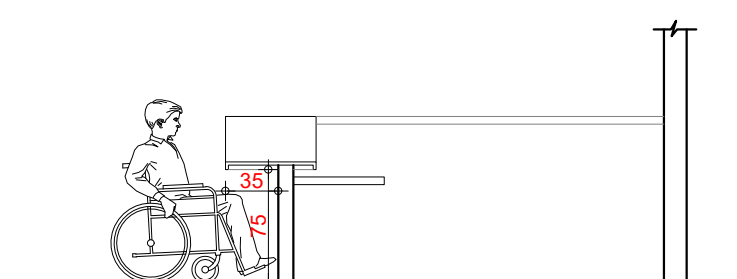
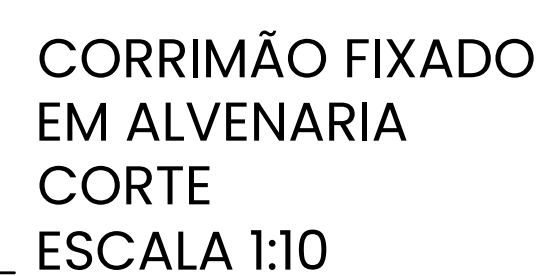


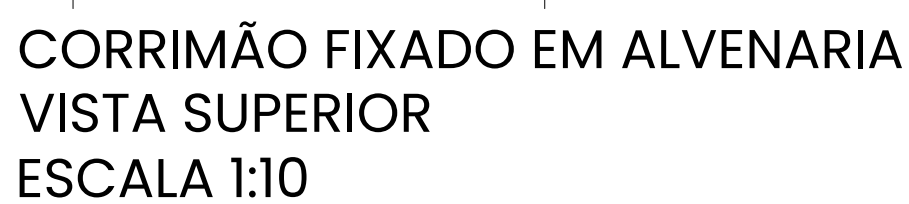

PLANTA
ESCALA 1:50

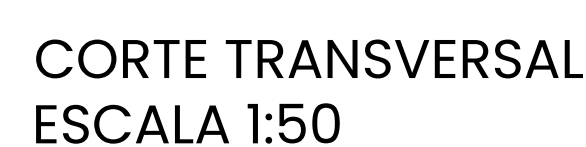


CORTE TRANSVERSAL
ESCALA 1:50

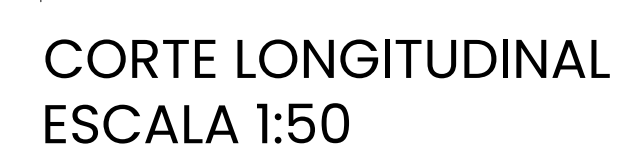


PLANTA - SITUAÇÃO
ESCALA 1:500

[illegible]


PLANTA PAVTO. TÉRREO
ESCALA 1:50

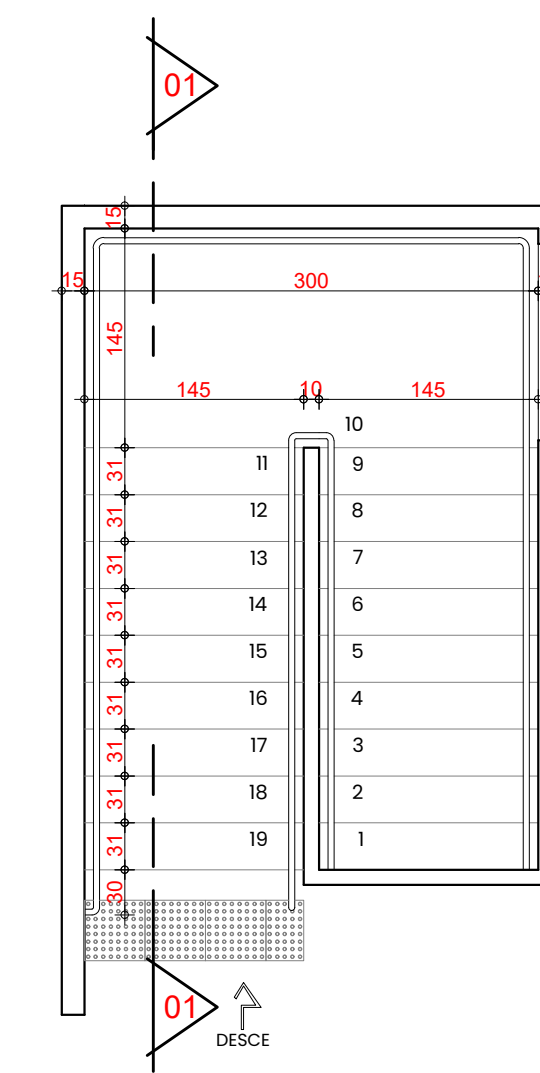

PLANTA PAVTO.
SUPERIOR
ESCALA 1:50

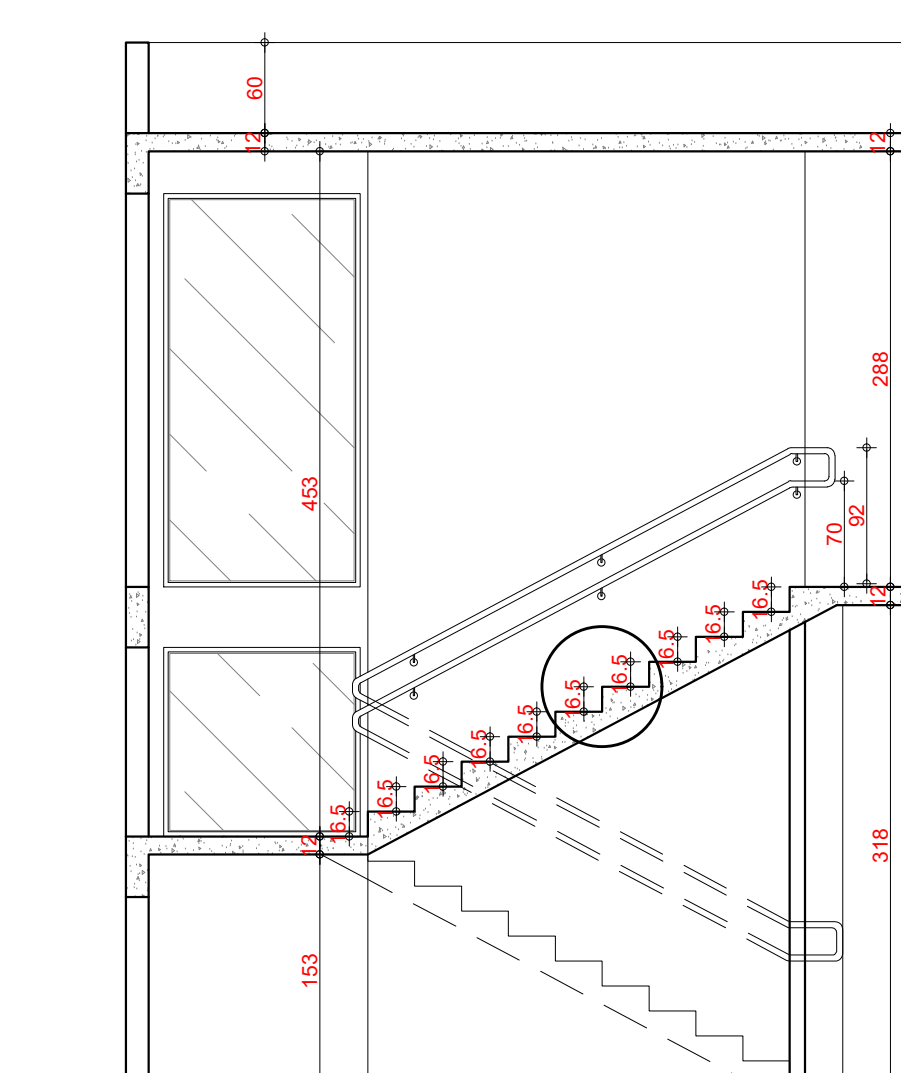

CORTE 01
ESCALA 1:50

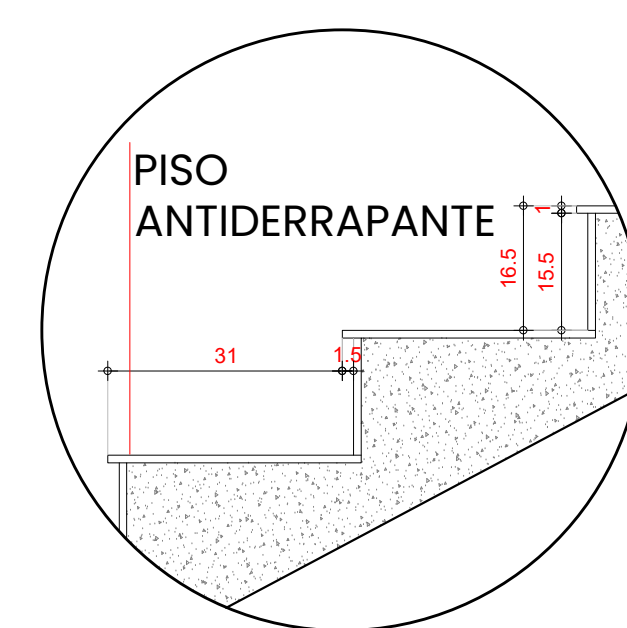

AMPLIAÇÃO
ESCALA 1:10

Technical drawing of a window assembly. The drawing shows a cross-section of a window frame with a glass pane. The overall height of the frame is 240 cm. The height of the glass pane is 140 cm. The width of the frame is 80 cm, and the width of the glass pane is 30 cm. The distance between the frame and the glass pane is 20 cm. The text "VISO DE VIDRO" is written at the top. The text "vão livre 100cm" is written in red above the glass pane. The text "80cm a 110cm" is written in red on the left side. The text "30" and "20" are written in red below the glass pane. The text "140" and "40" are written in red on the right side.

VISTA
ESCALA 1:20

UNIVERSIDADE FEDERAL DE UBERLÂNDIA FACULDADE DE
ARQUITETURA E URBANISMO E DESIGN
CURSO ARQUITETURA E URBANISMO
TRABALHO DE CONCLUSÃO DE CURSO II

ALUNA: MARINA ALMEIDA BORGES MATRÍCULA: 11611ARQ016

PROFESSORA ORIENTADORA:
Dra. SIMONE BARBOSA VILLA

ESCOLA ESTADUAL ESPECIAL SÃO FRANCISCO DE ASSIS

ARQUITETURA PARA A EDUCAÇÃO ESPECIAL
EM GOIATUBA-GO

ÁREAS:
TERRENO: 3.256,15m²
COEFICIENTE DE APROVEITAMENTO: 0,58
TAXA DE OCUPAÇÃO: 46,42%
TAXA DE PERMEABILIDADE: 24% (781,61m²)

A CONSTRUIR:

PAVIMENTO TÉRREO:	ÁREA TOTAL GERAL: 1.890,73m²
ÁREA COBERTA FECHADA: 911,95m²	ÁREA TOTAL COBERTA FECHADA: 1.291,17m²
ÁREA COBERTA ABERTA: 599,66m²	ÁREA TOTAL COBERTA ABERTA: 599,56m²

PAVIMENTO SUPERIOR:

PAVIMENTO SUPERIOR:
ÁREA COBERTA FECHADA: 379,22m²

CONTEÚDO:
CORTES: AA, BB, CC, DD
PLANTA DE SITUAÇÃO
DETALHES: 01, 02, 03, 04
DATA: JUNHO/2021
ESCALA: INDIC

	FOLHA
--	-------

05/07