



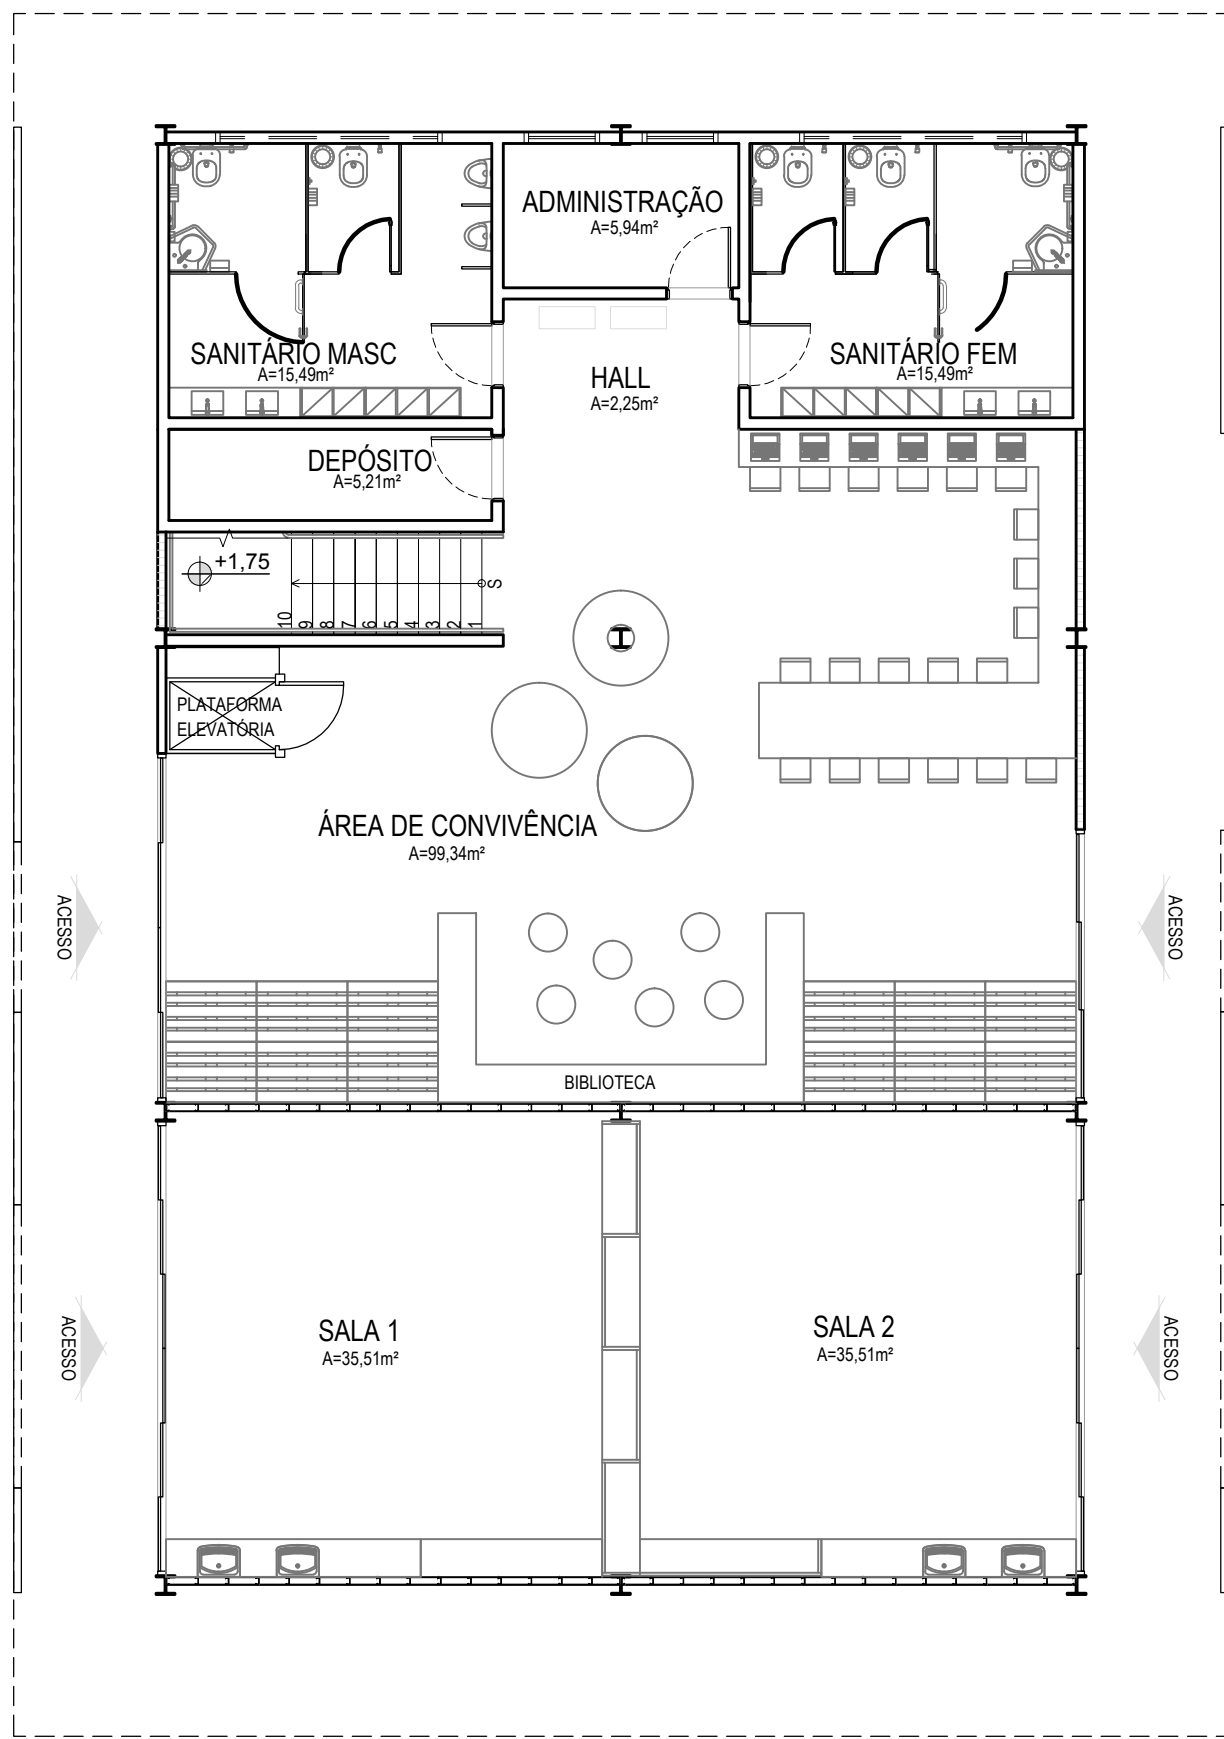


29 PLANTA BAIXA TÉRREO COM LAYOUT 01
EDIFÍCIO TIPO B

ESC.: 1/100

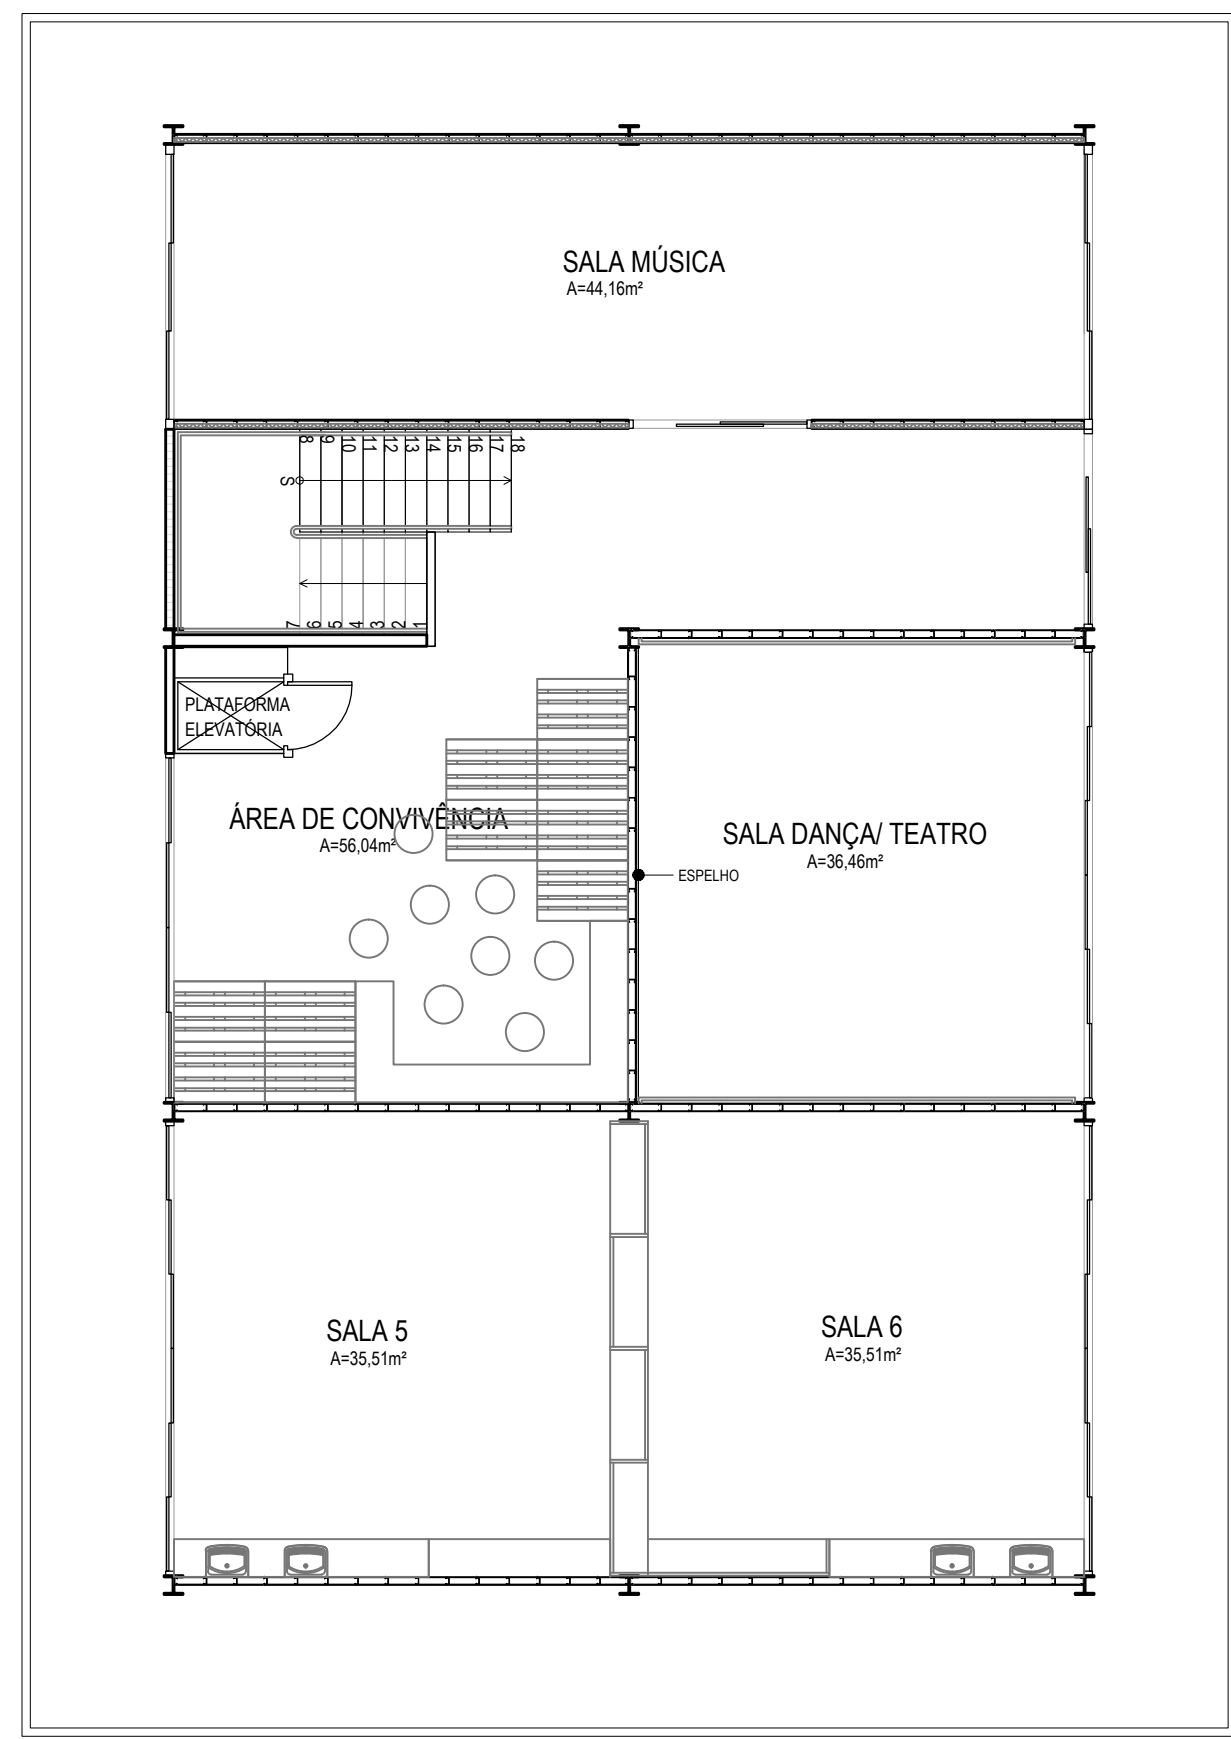


30 PLANTA PAVIMENTO SUPERIOR COM LAYOUT 01
EDIFÍCIO TIPO B

ESC.: 1/100

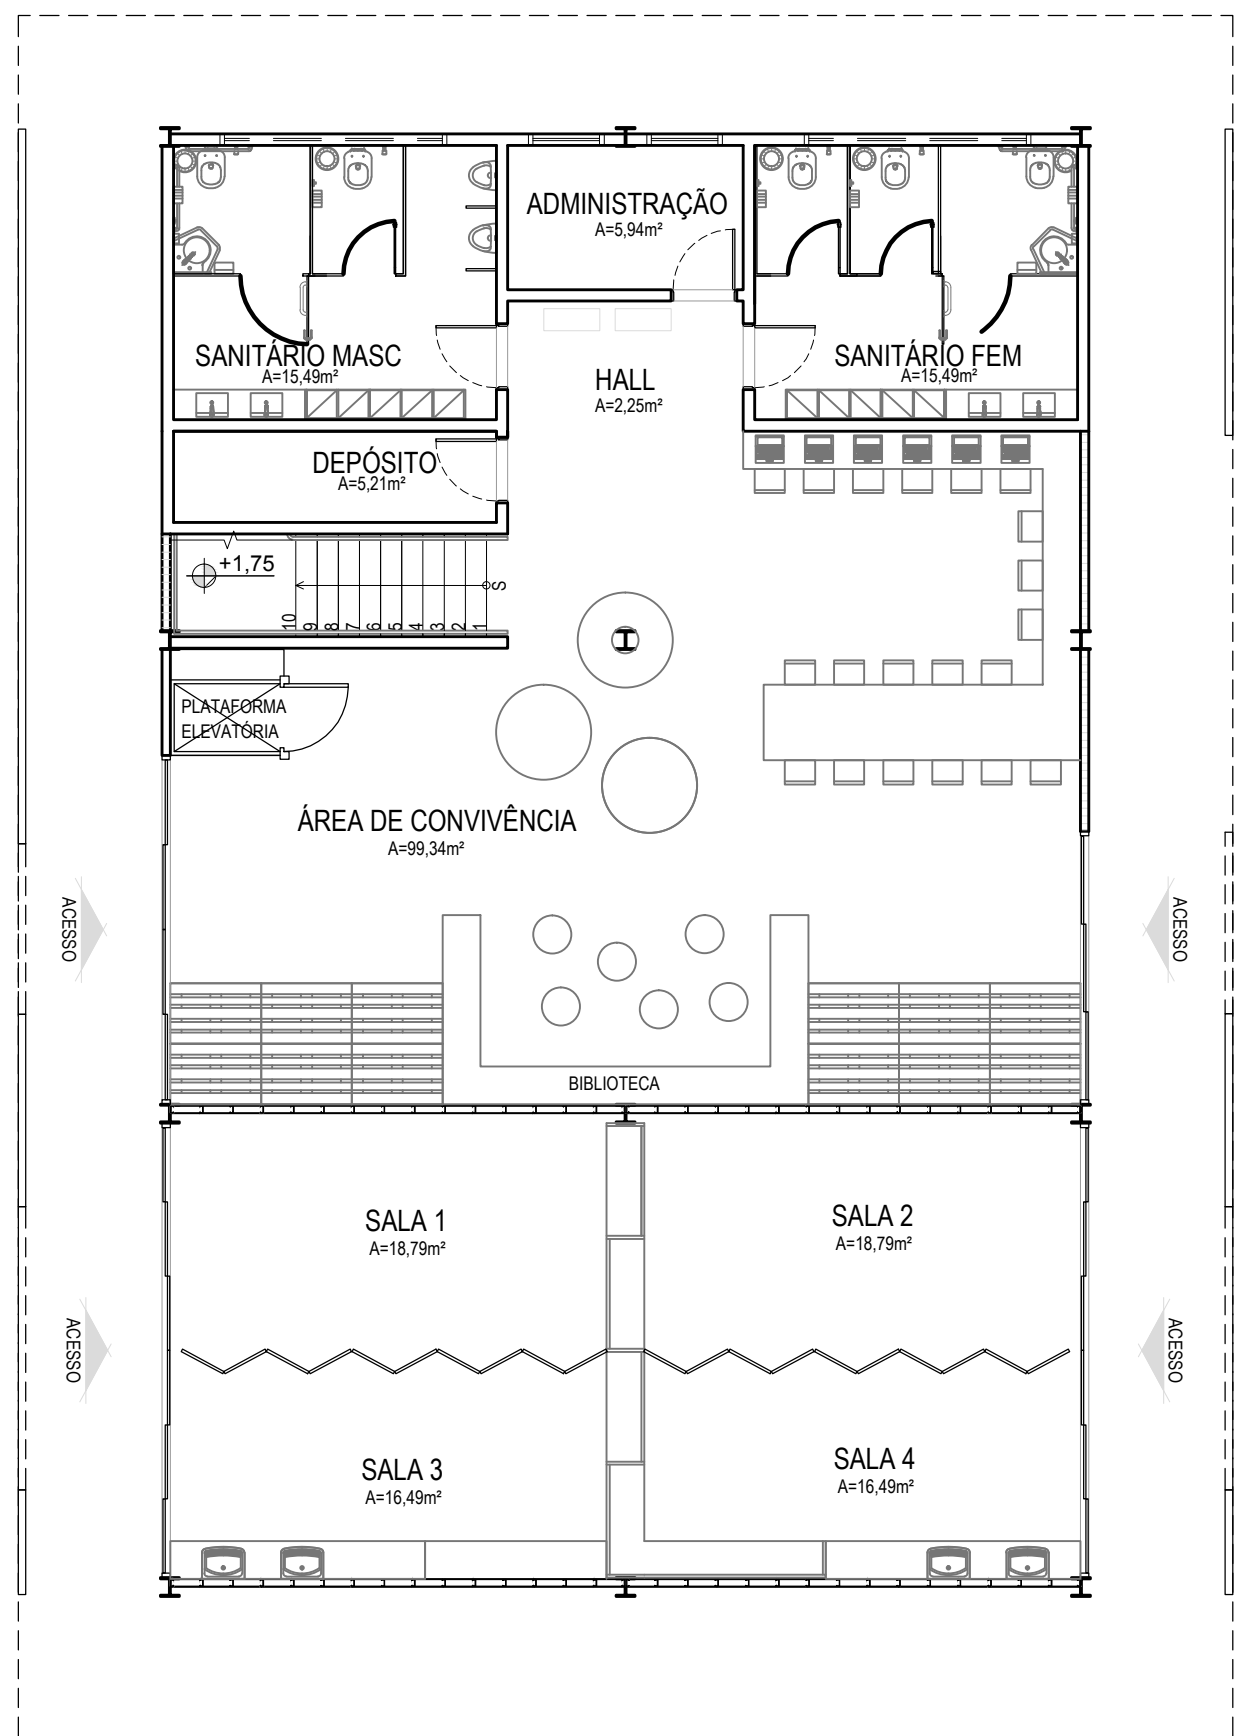


31 PLANTA BAIXA TÉRREO COM LAYOUT 02
EDIFÍCIO TIPO C

ESC.: 1/100

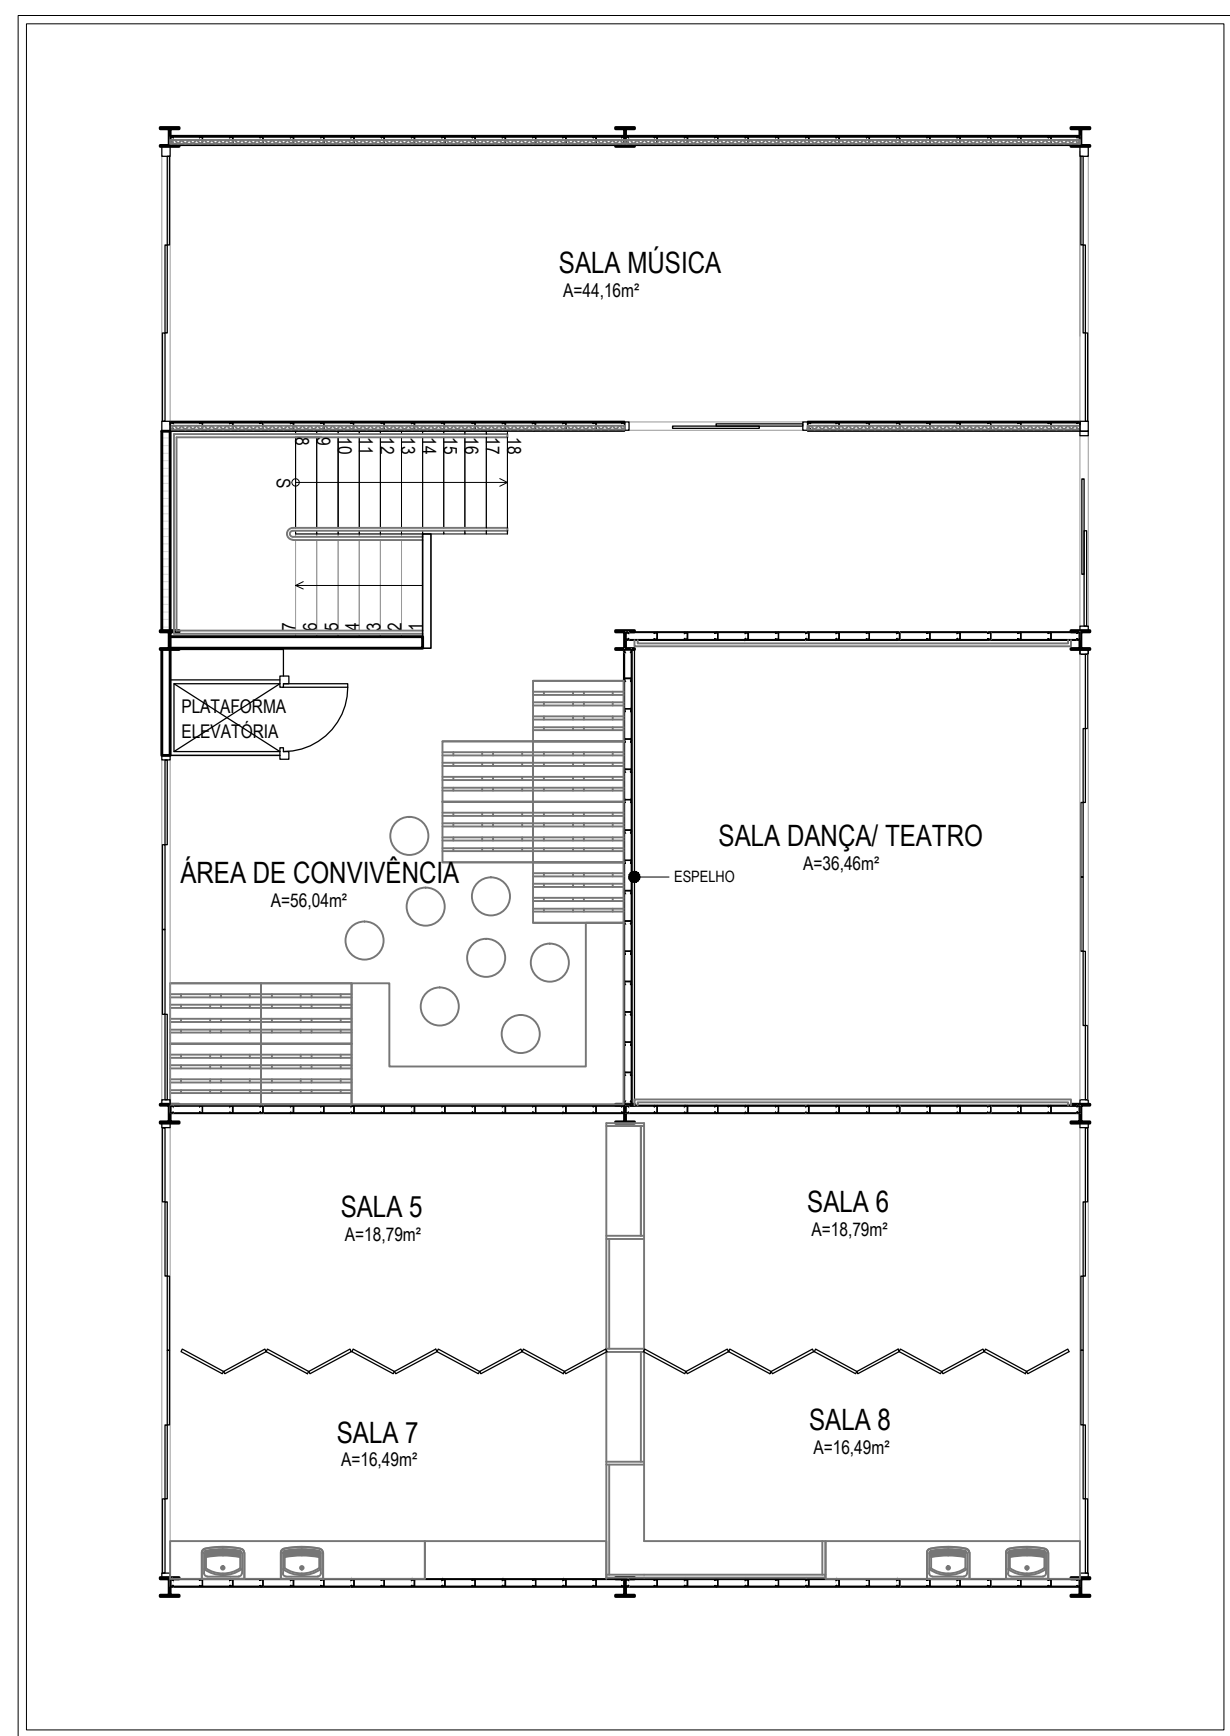


32 PLANTA PAVIMENTO SUPERIOR COM LAYOUT 02
EDIFÍCIO TIPO C

ESC.: 1/100

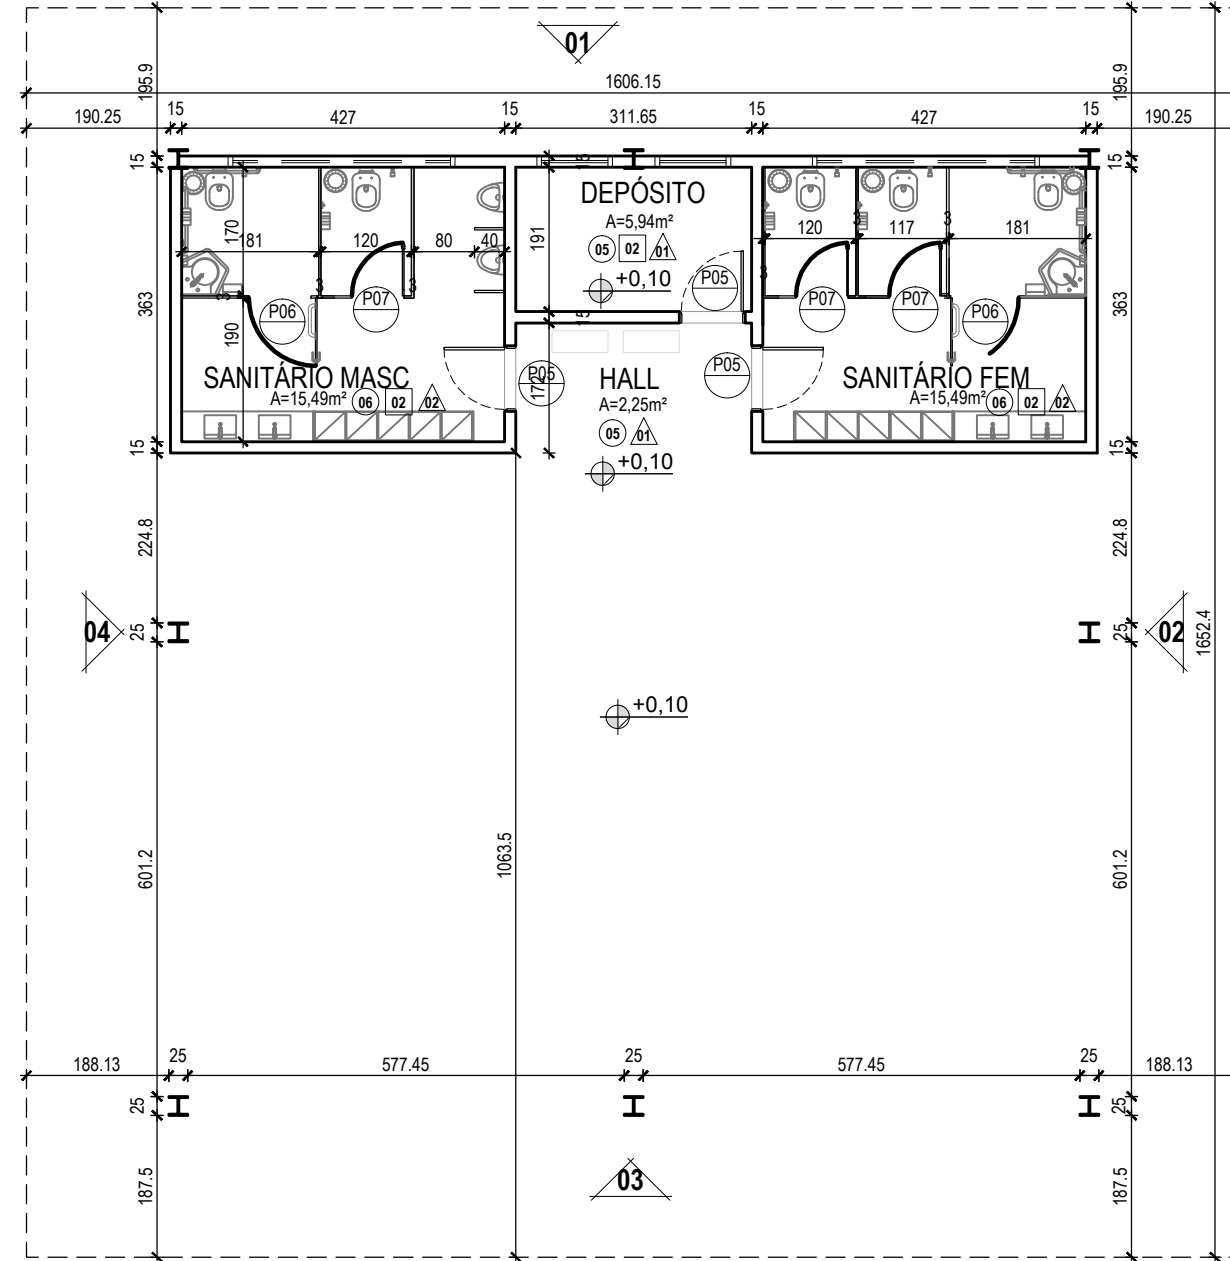


33 PLANTA BAIXA TÉRREO
EDIFÍCIO TIPO C

ESC.: 1/100

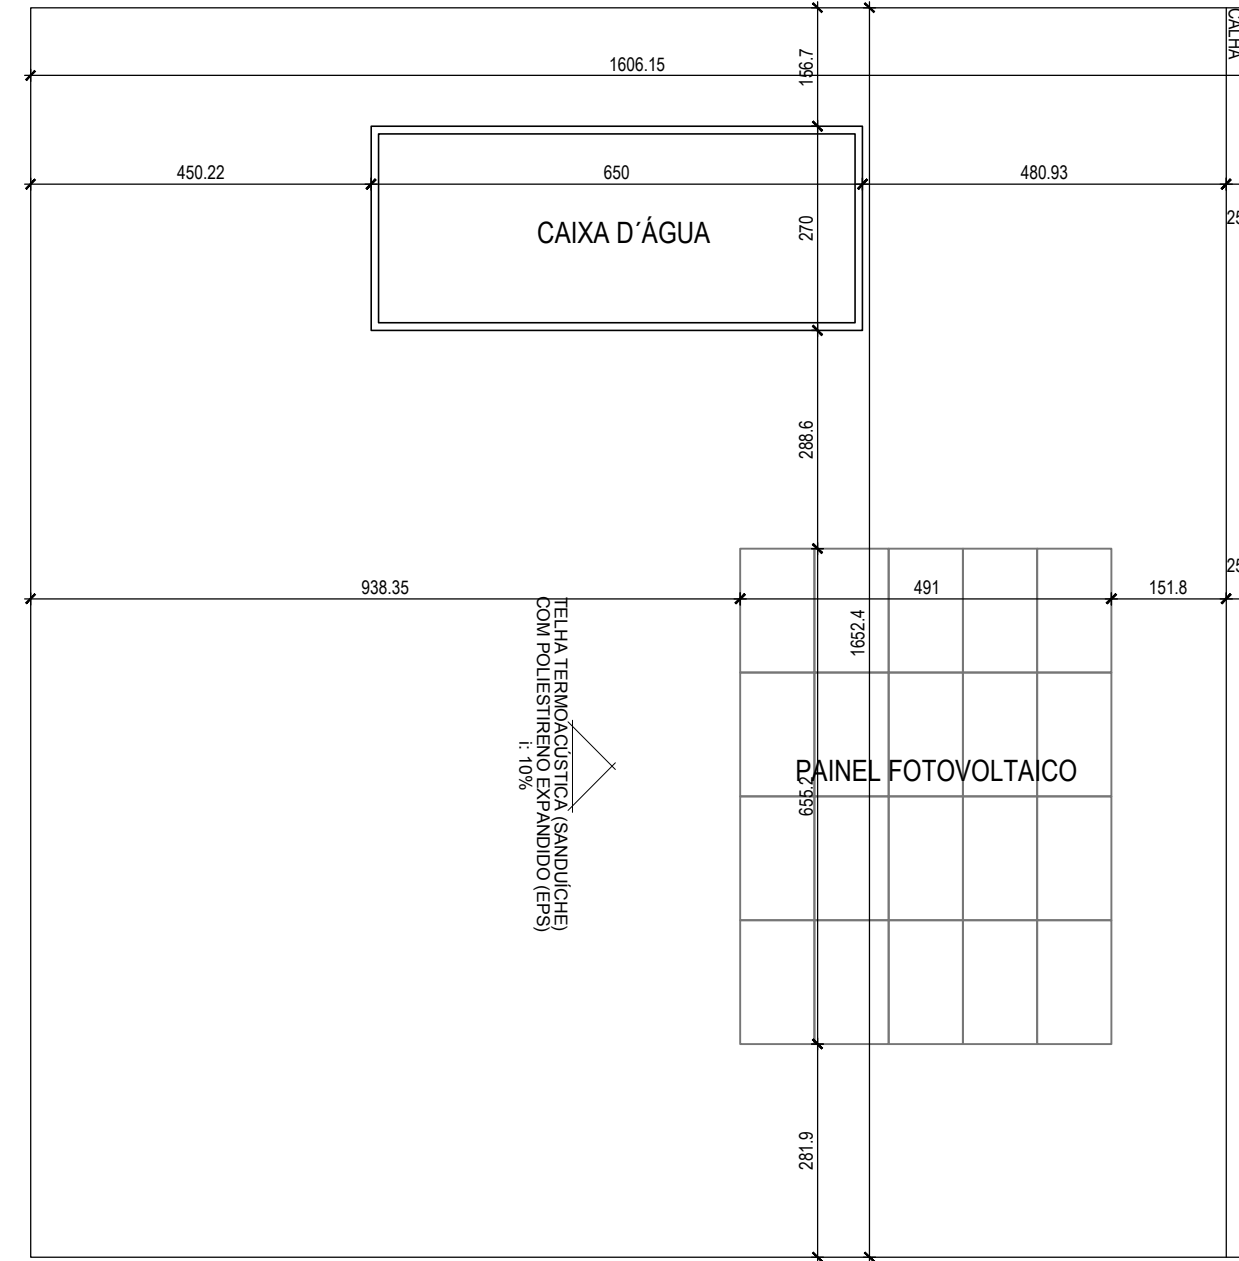


34 PLANTA DE COBERTURA
EDIFÍCIO TIPO C

ESC.: 1/100

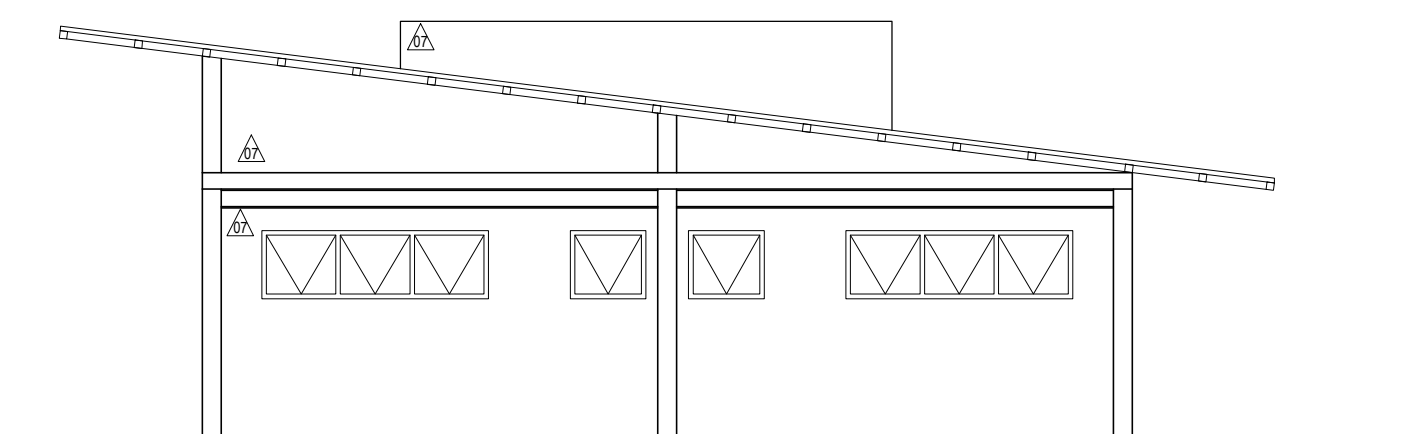


35 VISTA 01
EDIFÍCIO TIPO C

ESC.: 1/100

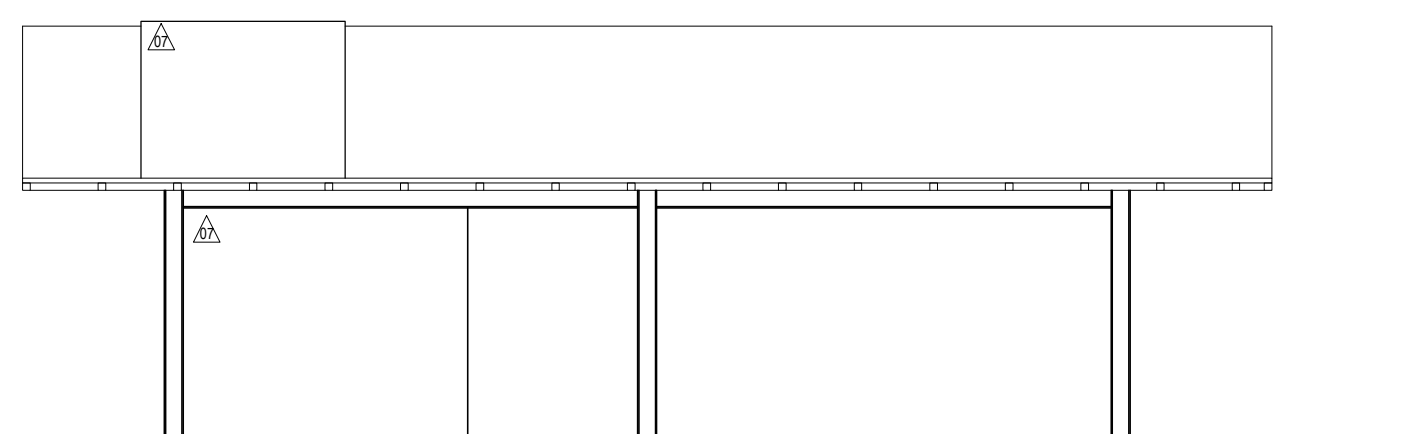


36 VISTA 02
EDIFÍCIO TIPO C

ESC.: 1/100

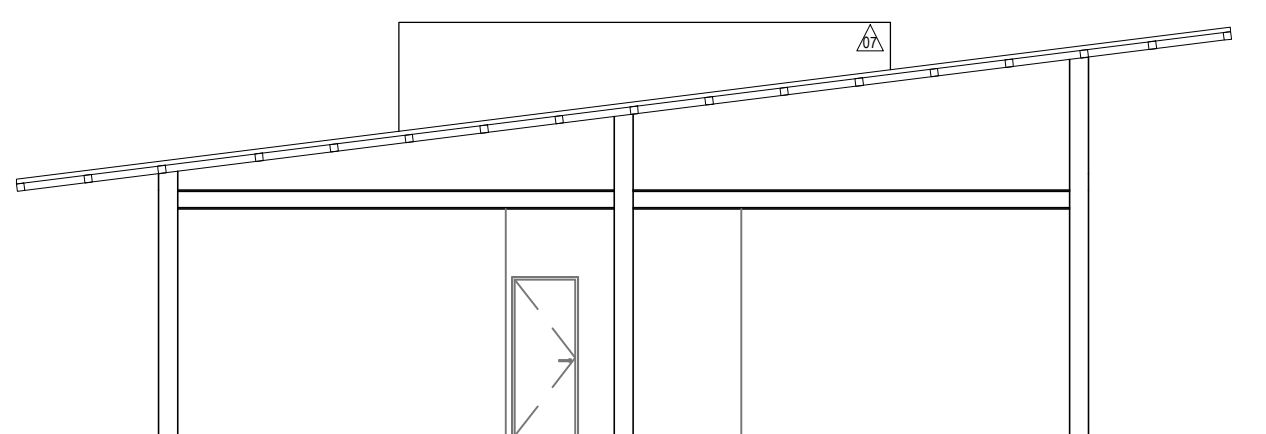

37 VISTA 03
EDIFÍCIO TIPO C

ESC.: 1/100

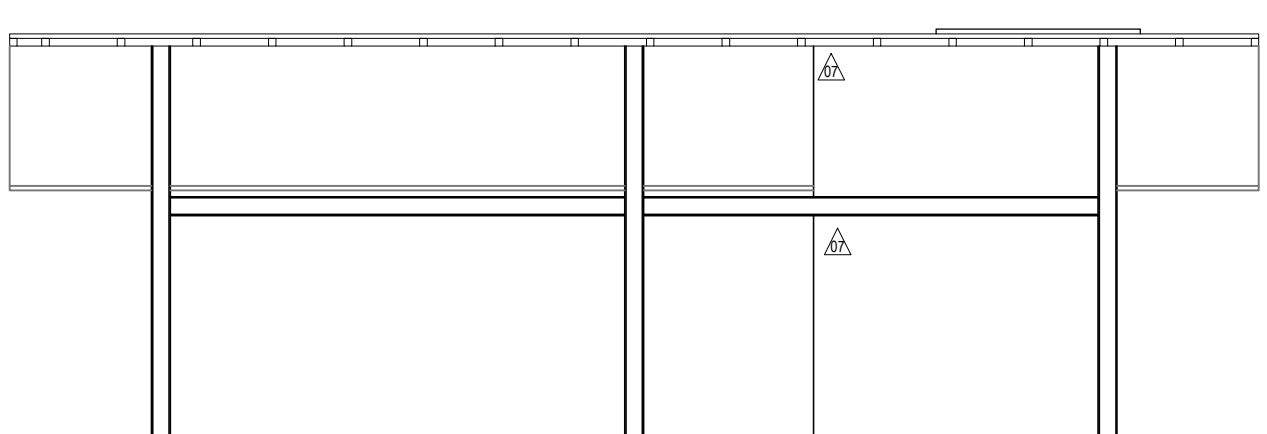

38 VISTA 04
EDIFÍCIO TIPO C

ESC.: 1/100

ESQUADRIAS

SÍMBOLO	DIMENSÕES (corpo, a alt. e perfil)	TIPO	MATERIAL
PORTAS			
P01	460 X 300	PORTA DE 2 FOLHAS DE CORRER E 2 FOLHAS FIXAS, H=210CM E 4 JANELAS BASCULANTE	METALON
P02	600 X 300	PORTA DE 4 FOLHAS DE CORRER E 2 FOLHAS FIXAS, H=210CM E 6 JANELAS BASCULANTE	METALON
P03	360 X 300	PORTA DE 2 FOLHAS DE CORRER E 1 FOLHA FIXA, H=210CM E 3 JANELAS BASCULANTE	METALON
P04	260 X 300	PORTA DE 1 FOLHA DE CORRER E 1 FOLHA FIXA, H=210CM E 2 JANELAS BASCULANTE	METALON
P05	87 X 210	PORTA DE ABRIR	METALON
P06	90 X 210	PORTA DE ABRIR	DIVISÓRIA, PERFIL COR ALUMÍNIO NATURAL
P07	69 X 210	PORTA DE ABRIR	DIVISÓRIA, PERFIL COR ALUMÍNIO NATURAL
P08	240 X 300	PORTA DE 1 FOLHA DE CORRER E 1 FOLHA FIXA, H=210CM E 2 JANELAS BASCULANTE	METALON
P09	375 X 300	PORTA DE 2 FOLHAS DE CORRER E 1 FOLHA FIXA, H=210CM E 2 JANELAS BASCULANTE	METALON
JANELAS			
J01	300 X 90 X 180	JANELA BASCULANTE DE 3 FOLHAS	METALON
J02	100 X 90 X 180	JANELA BASCULANTE DE 1 FOLHA	METALON

QUADRO DE ÁREAS - EDIFÍCIO C

PAVIMENTO	ÁREA (m²)	AMBIENTES	ÁREA (m²)
PAVIMENTO TERREO	285,4 m²	CIRCULAÇÃO	115,5 m²
TOTAL ÁREA CONSTRUÍDA	285,4 m²	BANHEIRO	30,38 m²
		ÁREA DE CONVIVÊNCIA	127,04 m²
		DEPÓSITO	5,84 m²

PISO

SÍMBOLO	DESCRIÇÃO
01	PISO INTERTRAVADO DE CONCRETO, RETANGULARES, NA COR VERMELHA, DISPOSTOS NO FORMATO ESPINHA DE PEIXE, DIMENSÕES DE 20X10 CM E ESPESURA DE 8CM.
02	PISO INTERTRAVADO DE CONCRETO, RETANGULARES, NA COR CINZA NATURAL, DISPOSTOS NO FORMATO ESPINHA DE PEIXE, DIMENSÕES DE 20X10 CM E ESPESURA DE 8CM.
03	PISO DE CONCRETO ARMADO, COM 12CM DE ALTURA, E MALHA DE FERRO 4,2MM, A CADA 15CM (NAS DUAS DIREÇÕES).
04	PISO INTERTRAVADO EMBORRACHADO DE CONCRETO, RETANGULARES, NA COR AMARELO/OCRE, DISPOSTOS NO FORMATO TRAMA, DIMENSÕES DE 20X10 CM E ESPESURA DE 8CM.
05	CIMENTO QUEIMADO NA COR BRANCA.
06	PORCELANATO ACETINADO NA COR CINZA.
07	PISO FLUTUANTE COM SUPERFÍCIE EM LINÓLEO.
08	PISO INTERTRAVADO DE CONCRETO, RETANGULARES, NA COR CINZA NATURAL E AMARELO, DISPOSTOS NO FORMATO TRAMA, DIMENSÕES DE 20X10 CM E ESPESURA DE 8CM.
09	PISO INTERTRAVADO DE CONCRETO, HEXAGONAL, NA COR CINZA NATURAL, DIMENSÕES DE 20X20 CM E ESPESURA DE 8CM.

TETO

SÍMBOLO	DESCRIÇÃO
01	PLACA DE GESSO ACARTONADO COM MANTA DE Lã DE VIDRO.
02	FORRO DE PVC.

PAREDE

SÍMBOLO	DESCRIÇÃO
01	PAREDE DE ALVENARIA EM CERÂMICA COM PINTURA EM TINTA ACRÍLICA - COR BRANCO NEVE.
02	AZULEJO ESMALTADO, FORMATO 15X15 CM ATÉ H=140 CM E TINTA ACRÍLICA NA COR BRANCO NEVE.
03	COBOGÔ EM BLOCO DE CONCRETO, 10X10 CM.
04	PLACA EM OSB.
05	PLACA CIMENTÍCIA, E=11CM.
06	PLACA CIMENTÍCIA CAMADA DUPLA COM REVESTIMENTO INTERNO EM Lã DE VIDRO, E=13CM.
07	PAREDE DE ALVENARIA EM CERÂMICA COM PINTURA EM EFEITO DE CONCRETO NA COR CHUMBO.

UFU
FAUeD

UNIVERSIDADE FEDERAL DE UBERLÂNDIA
FACULDADE DE ARQUITETURA, URBANISMO E DESIGN

REDE INTEGRADA:

PROPOSTA PROJETUAL DE INTERVENÇÃO URBANA E
ARQUITETÔNICA PARA O BAIRRO RESIDENCIAL
INTEGRAÇÃO, UBERLÂNDIA-MG

ALUNA:
FERNANDA VILELA MARTINS PARREIRA

ORIENTADORA:
SIMONE BARBOSA VILLA

DESENHO:
PLANTA DE LAYOUT EDIFÍCIO B
PLANTA E ELEVACOES DO EDIFÍCIO C

ESCALA:
INDICADA

PRANCHA:

17/
29