
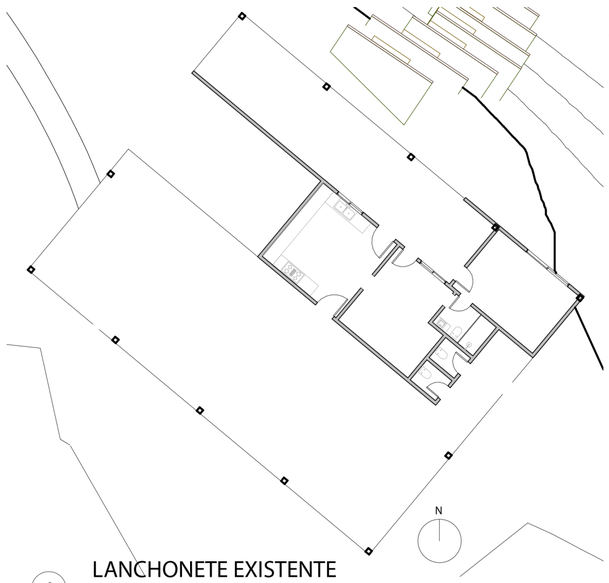



1 LANCHONETE EXISTENTE

ESCALA: 1 : 200

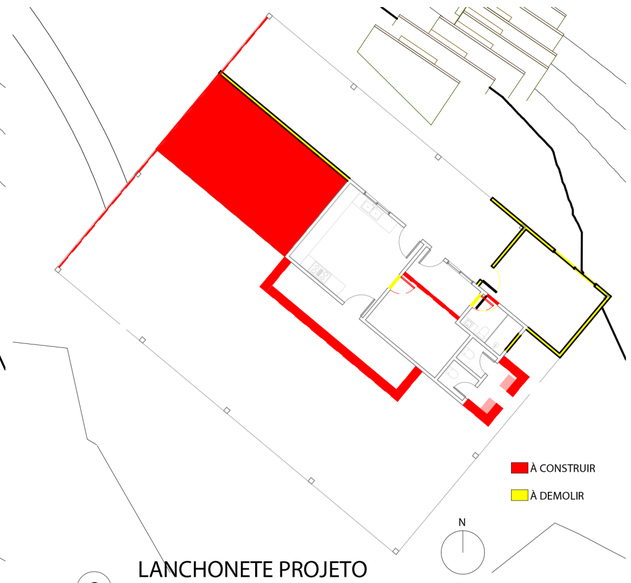

2 LANCHONETE PROJETO

ESCALA: 1 : 200

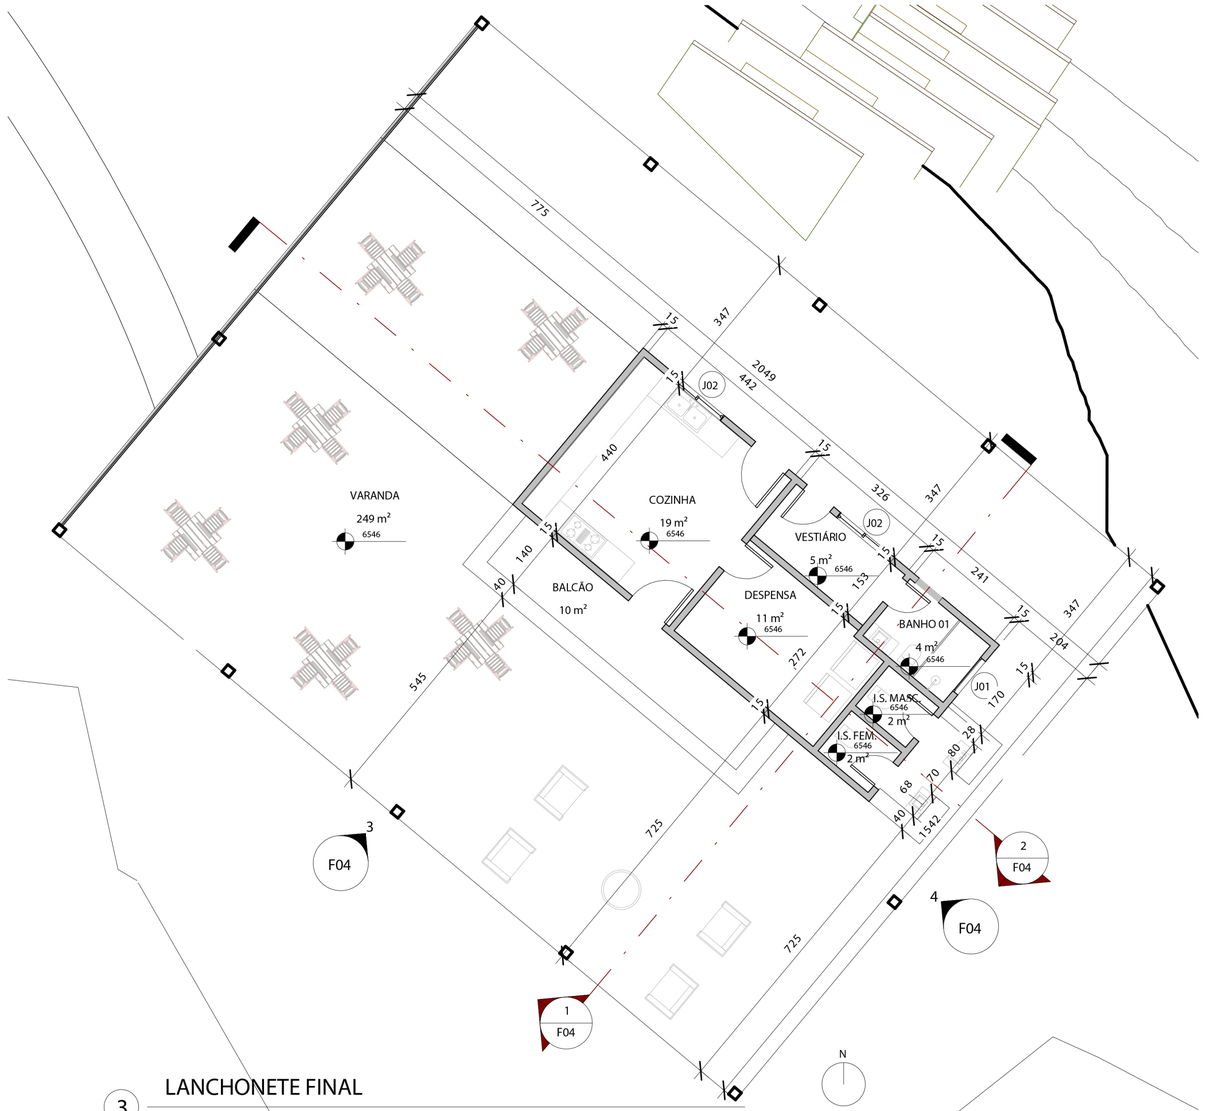

3 LANCHONETE FINAL

ESCALA: 1 : 100



1



2



4 LANCHONETE - PLANTA DE COBERTURA

ESCALA: 1 : 200



3



4



5

1. VISTA SUDOESTE, MOSTRANDO BALCÃO DE ATENDIMENTO, VARANDA E PERGOLADO.

2. TRILHA DE ACESSO (IMAGEM MOSTRANDO COZINHA DO CAMPING E VESTIÁRIO.

3. ACESSO PELA TRILHA A LANCHONETE.

4. ACESSO PELAS ESCADAS, LIGAÇÃO ENTRE LANCHONETE E CAMPING.

5. VARANDA LANCHONETE.

LEGENDA:

TAIPA DE PILÃO

CONSTRUÇÃO EXISTENTE

SERRA DA BOCAINA

LANCHONETE

F03

PLANTAS BAIXAS E PLANTA DE COBERTURA

Data	Escala	Projeto
11/2017	Como indicado	LUÍSA TSATSAKIS

