




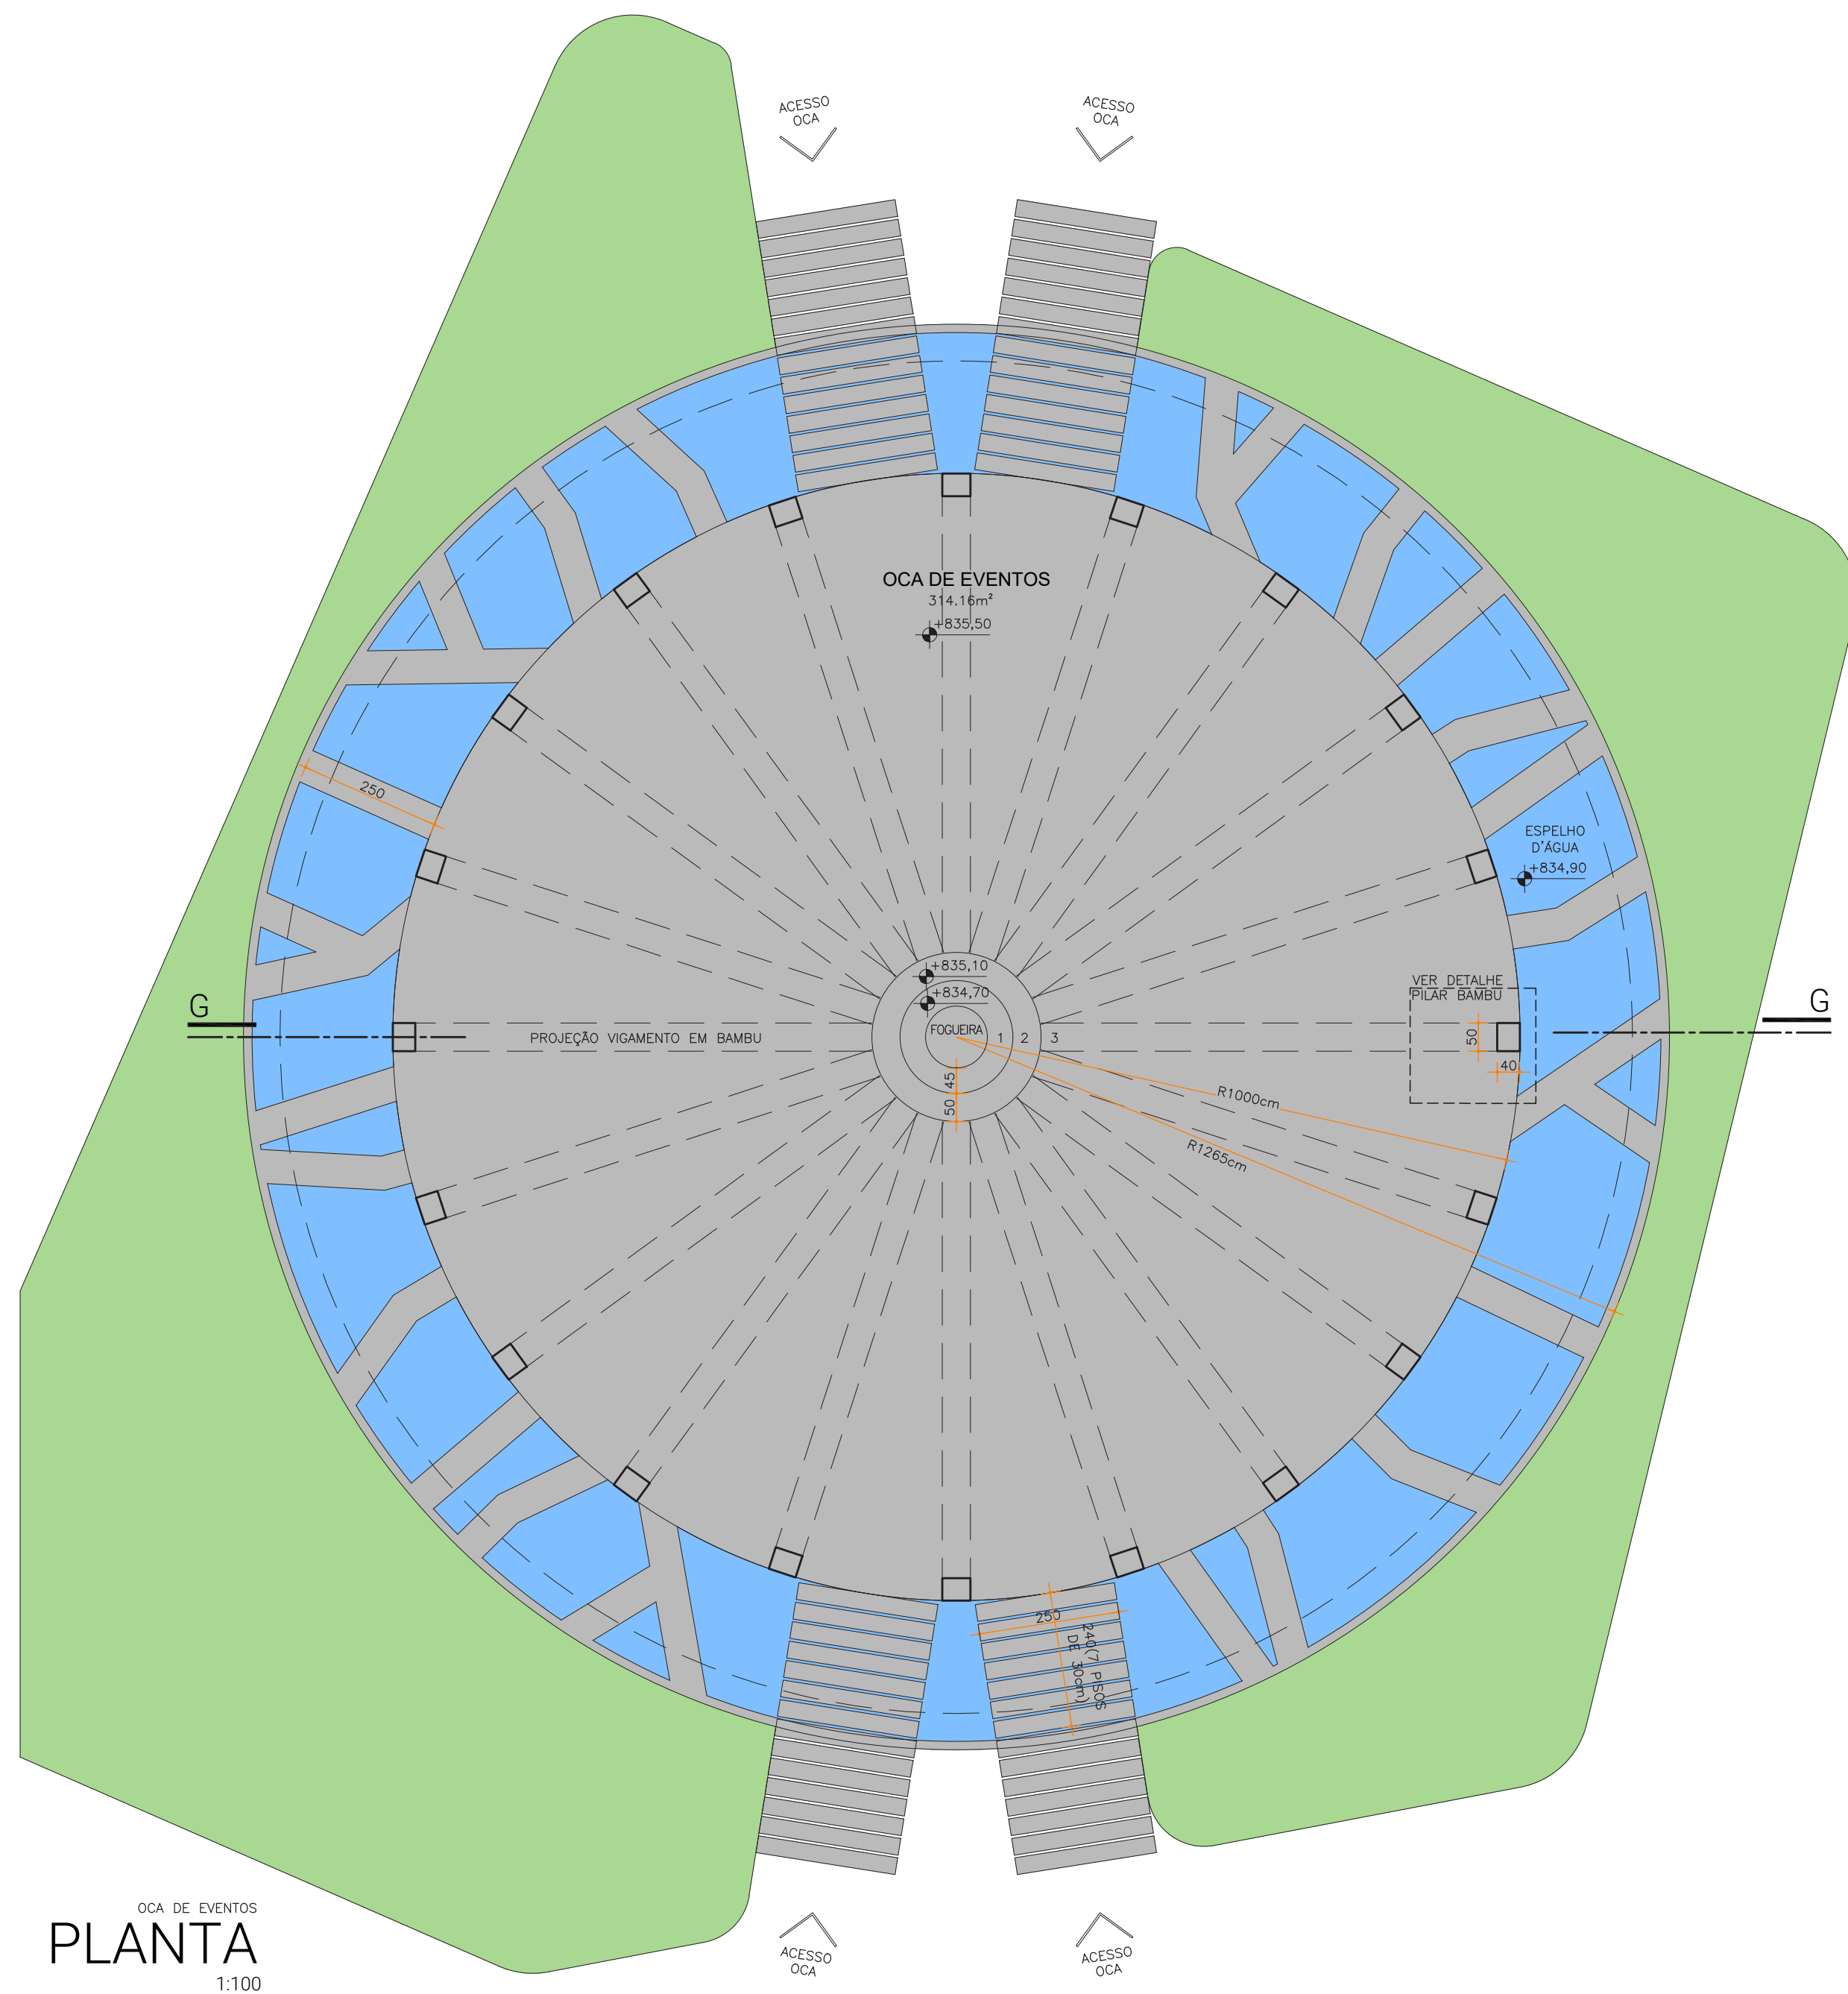


OCA DE EVENTOS
PLANTA
1:100

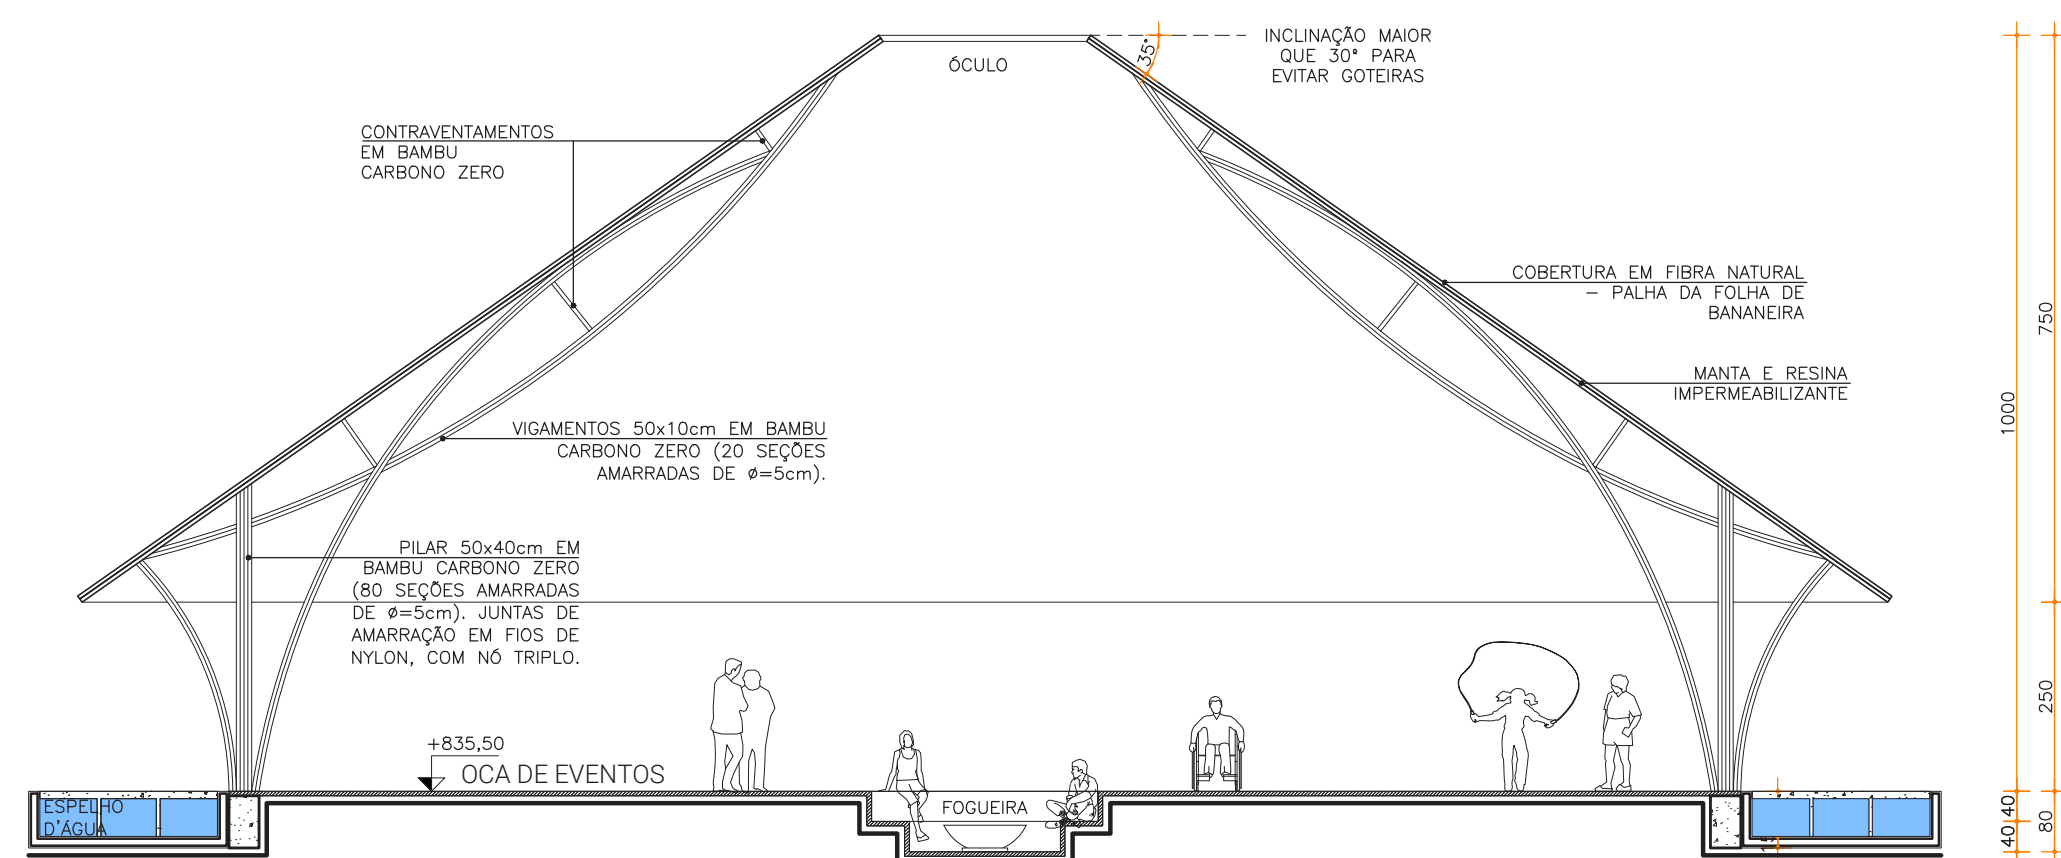


OCA DE EVENTOS
CORTE GG
1:100

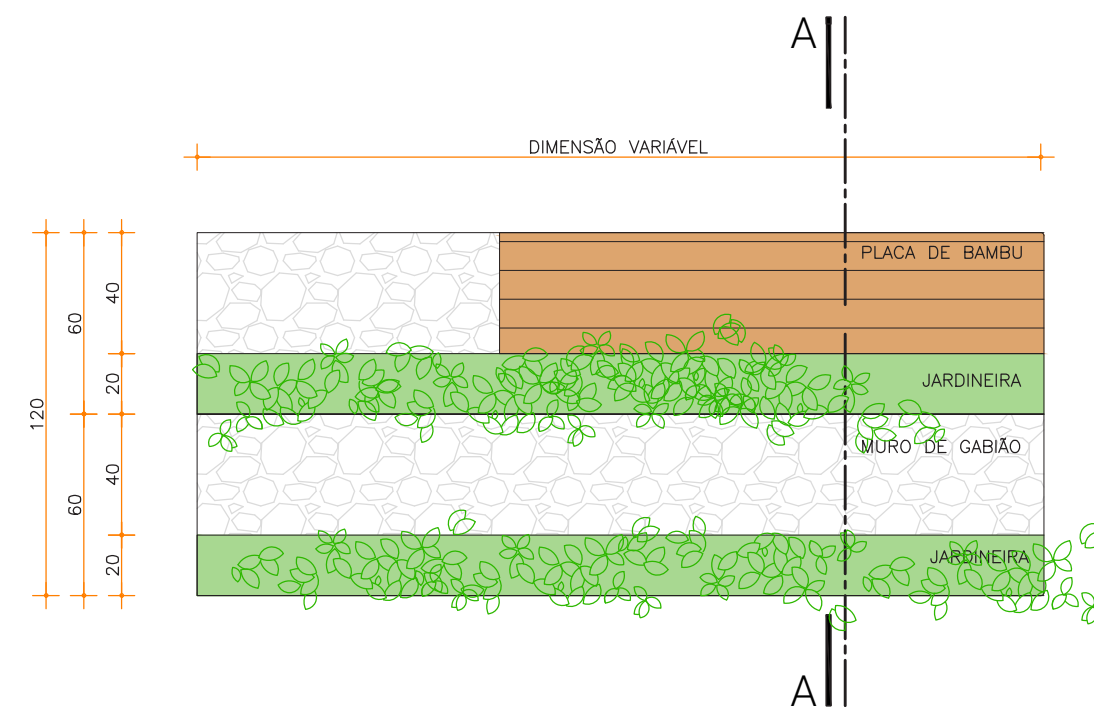


DET. BANCO GABIÃO
PLANTA
1:50

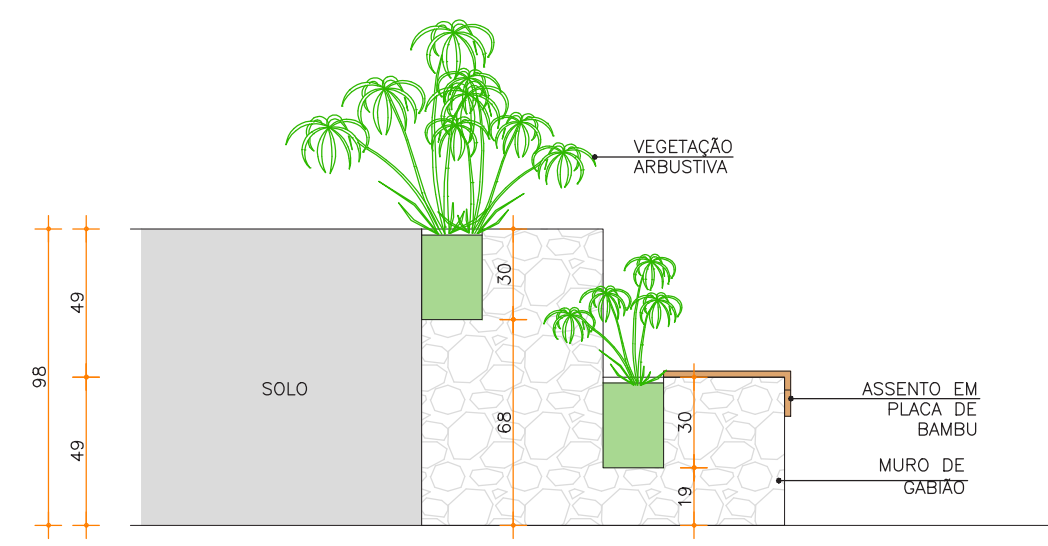

DET. BANCO GABIÃO
CORTE AA
1:50

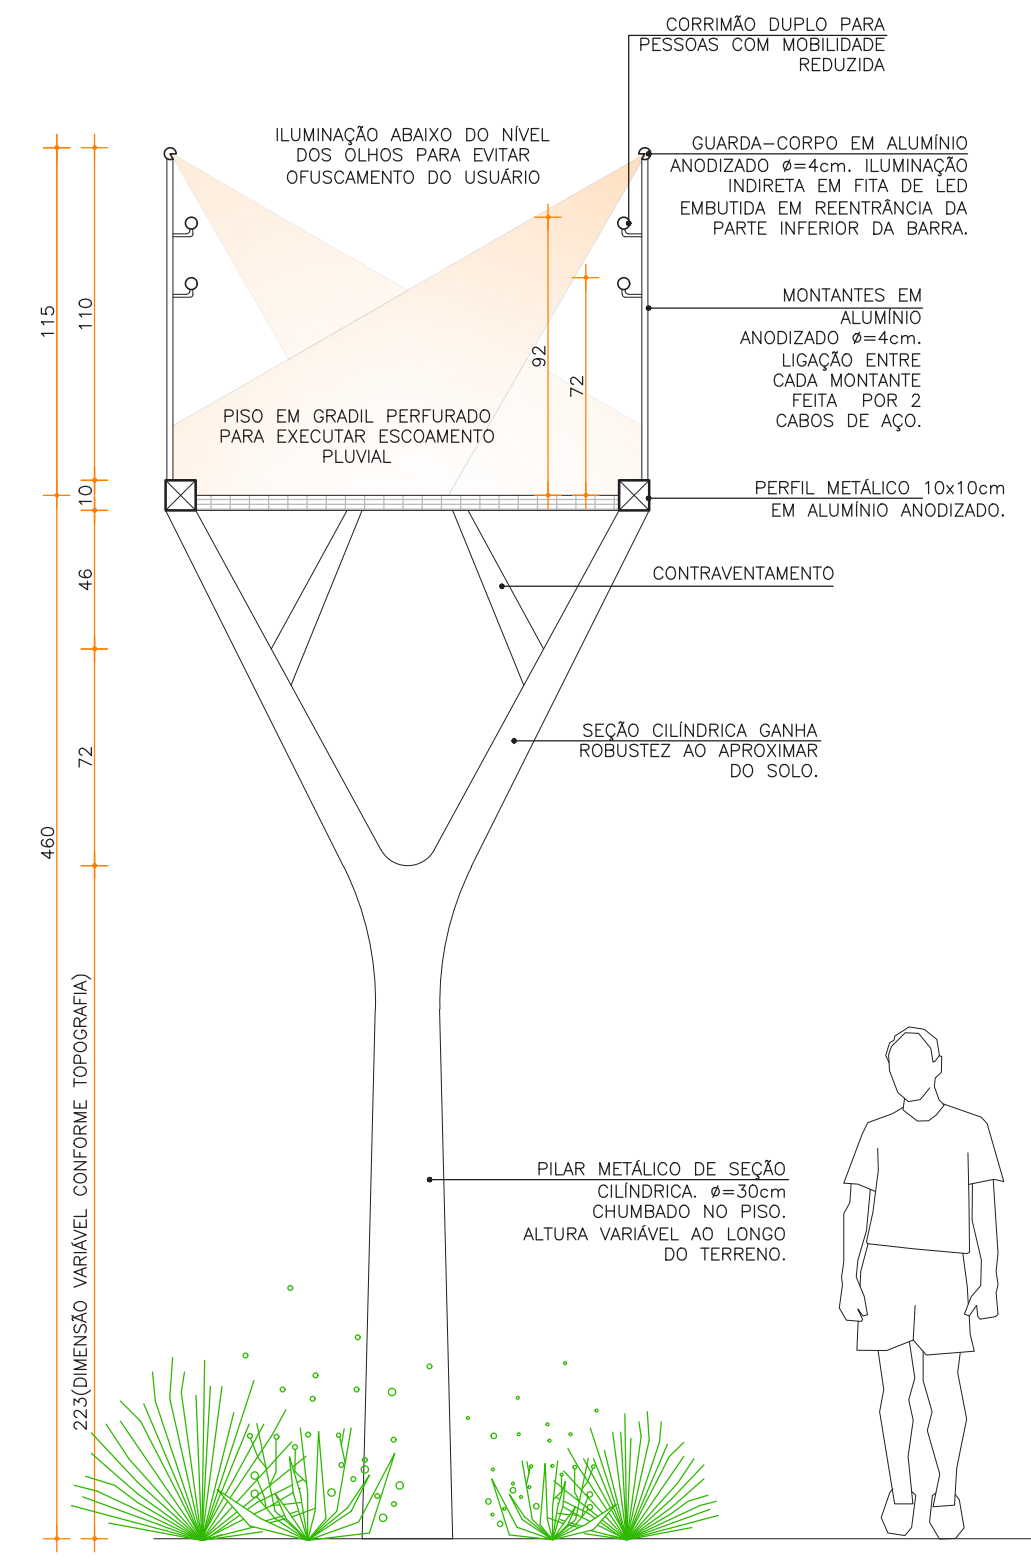


DETALHE PASSARELA
SEÇÃO TRANSVERSAL
1:25

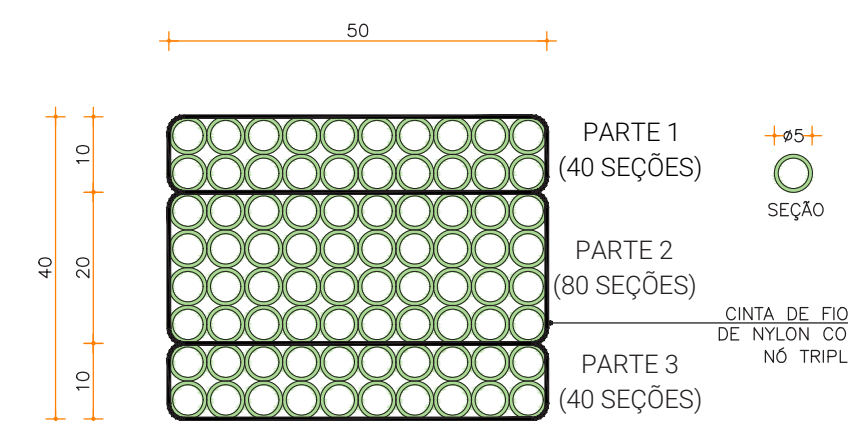

DET. PILAR BAMBU
PLANTA
1:10

OBS.: BAMBU CARBONO ZERO BENEFICIADO QUIMICAMENTE EM AUTOCLAVE.

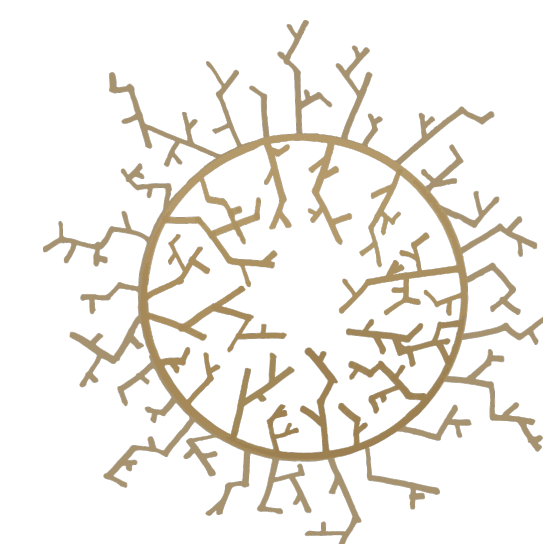

UNIVERSIDADE FEDERAL DE UBERLÂNDIA
FACULDADE DE ARQUITETURA URBANISMO E DESIGN – FAUeD
TRABALHO FINAL DE GRADUAÇÃO – TFG

RESTAURANTE-ESCOLA DO CERRADO
Ensaio sobre uma gastronomia para a libertação
Orientando: Caio Augusto Alves Silva
Orientadora: Profª. Dra. Giovanna T. Damis Vital

PLANTA E CORTE OCA DE EVENTOS | DET. PILAR BAMBU | DET. BANCO GABIÃO | DET. PASSARELA