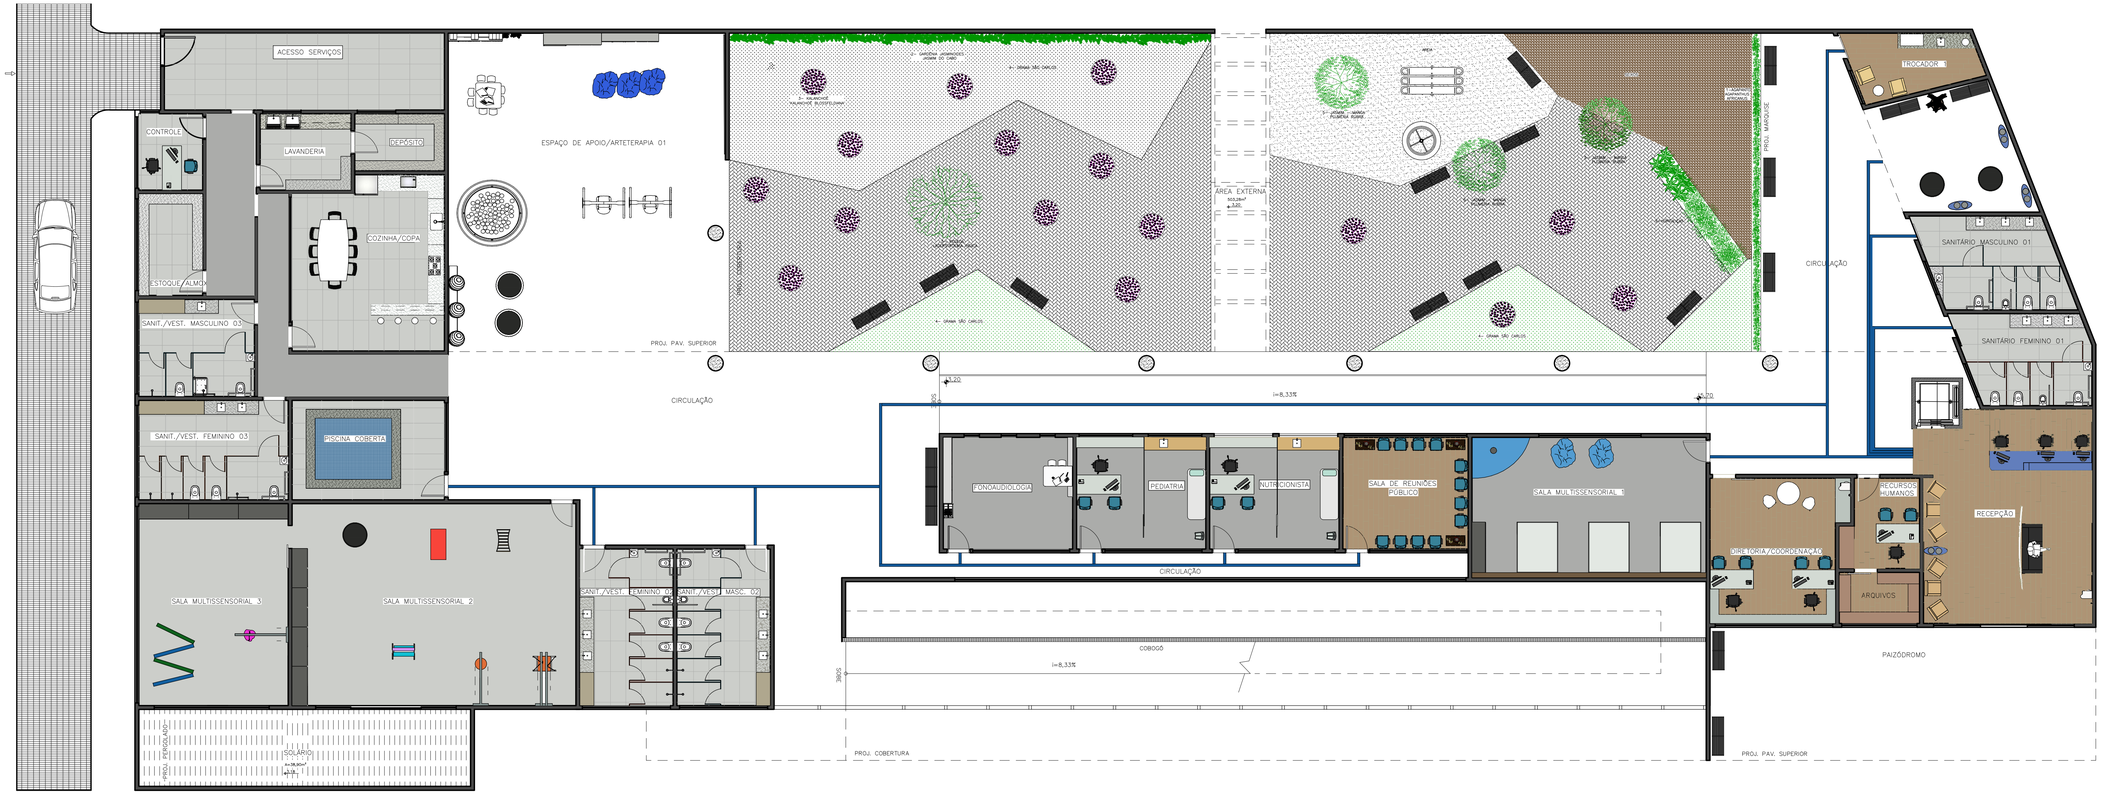


PLANTA TÉRREO

ESCALA: 1:100

A IMPORTÂNCIA DO DESIGN DE INTERIORES PARA A INCLUSÃO SOCIAL: PROPOSTA PARA UM CENTRO DE ACOMPANHAMENTO DE CRIANÇAS COM AUTISMO EM UBERLÂNDIA

TRABALHO DE CONCLUSÃO DE CURSO


ADRIANE RODRIGUES NUNES

ORIENTADORA: Dra. VIVIANE A. G. NUNES

ESCALA: 1 / 100

DATA: JULHO 2017

PLANTA LAYOUT TRATADO TÉRREO

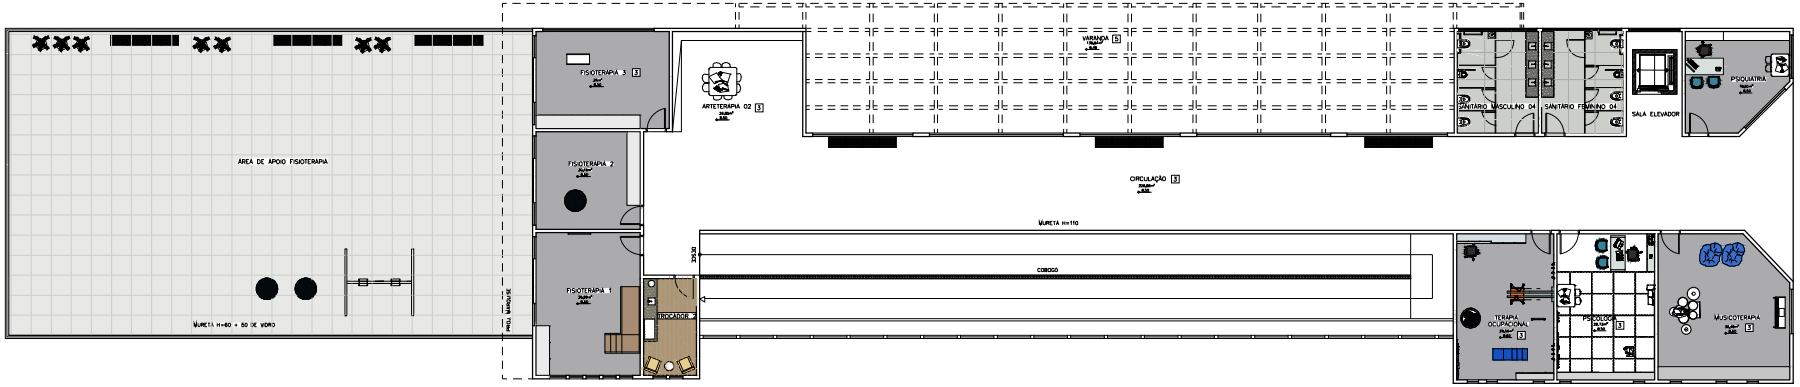

PLANTA PRIMEIRO PAVIMENTO
ESCALA:_____1:100

A IMPORTÂNCIA DO DESIGN DE INTERIORES PARA A INCLUSÃO SOCIAL: PROPOSTA PARA UM CENTRO DE ACOMPANHAMENTO DE CRIANÇAS COM AUTISMO EM UBERLÂNDIA

TRABALHO DE CONCLUSÃO DE CURSO
ADRIANE RODRIGUES NUNES
ORIENTADORA: Dra. VIVIANE A. G. NUNES

ESCALA: 1 / 100
DATA: JULHO 2017
PLANTA LAYOUT TRATADO PRIMEIRO PAVIMENTO


QUADRO DE ESQUADRIAS

PORTAS

ITEM	DIMENSIONAMENTO (LARGxALTxESPESS) - cm	QUANT.	TIPO	MATERIAL	LOCAL
P1	90X210	27	ABRIR	MADEIRA	RECURSOS HUMANOS SALA MULTISSENSORIAL 1,2 SALA DE REUNIÕES PÚBLICO NUTRICIONISTA PEDIATRIA FONOAUDIOLOGIA BANHEIRO MASCULINO 2,3,4 BANHEIRO FEMININO 2,3,4 PISCINA COBERTA COZINHA/COPA ESTOQUE/ALMOXARIFADO CONTROLE LAVANDERIA DML TROCADOR 1 FISIOTERAPIA 1,2,3 TERAPIA OCUPACIONAL PSICOLOGIA MUSICOTERAPIA PSIQUIATRIA
P2	90X210	6	CORRER	MADEIRA	ARQUIVOS DIRETORIA/COORD. SALA MULTISSENSORIAL 3 SANITÁRIO MASCULINO 1 SANITÁRIO FEMININO 1 TROCADOR 1
P3	550X210	2	CORRER	ALUMÍNIO E VIDRO	RECEPÇÃO SALA MULTISSENSORIAL 2
P4	120X210	1	ABRIR	ALUMÍNIO	ACESSO SERVIÇOS
P5	400X260	3	CORRER	ALUMÍNIO E VIDRO	FISIOTERAPIA 1,2 E 3
P6	600X260	2	CORRER	ALUMÍNIO E VIDRO	VARANDA

JANELAS

ITEM	DIMENSIONAMENTO (LARGxALTxPEIT) - cm	QUANT.	TIPO	MATERIAL	LOCAL
J1	770X50X180	1	FITA-BASCULANTE	ALUMÍNIO E VIDRO	SALA MULTISSENSORIAL 3
J2	60X250X60	1	PIVOTANTE	ALUMÍNIO E VIDRO	FONOAUDIOLOGIA
J3	60X250X180	1	PIVOTANTE	ALUMÍNIO E VIDRO	FONOAUDIOLOGIA
J4	60X250X95	1	PIVOTANTE	ALUMÍNIO E VIDRO	FONOAUDIOLOGIA
J5	450X160X100	1	CORRER	ALUMÍNIO E VIDRO	SALA MULTISSENSORIAL 3
J6	280X50X180	1	FITA-BASCULANTE	ALUMÍNIO E VIDRO	CONTROLE
J7	360X50X180	2	FITA-BASCULANTE	ALUMÍNIO E VIDRO	SANIT./VEST. MASCULINO 2 SANIT./VEST. FEMININO 2
J8	345X50X180	2	FITA-BASCULANTE	ALUMÍNIO E VIDRO	BANHEIRO
J9	490X150X110	2	CORRER	VIDRO	COZINHA/COPA FISIOTERAPIA 3
J10	270X50X180	1	FIXA	VIDRO	PISCINA
J11	150X170X110	1	BASCULANTE	ALUMÍNIO E VIDRO	LAVANDERIA
J12	250X150X110	1	CORRER	ALUMÍNIO E VIDRO	COZINHA/COPA
J13	210X50X120	1	PIVOTANTE	ALUMÍNIO E VIDRO	PEDIATRIA
J14	210X50X230	1	PIVOTANTE	ALUMÍNIO E VIDRO	PEDIATRIA
J15	210X50X315	1	PIVOTANTE	ALUMÍNIO E VIDRO	PEDIATRIA
J16	230X120X110	2	CORRER	ALUMÍNIO E VIDRO	NUTRICIONISTA
J17	480X220X110	1	CORRER	ALUMÍNIO E VIDRO	SALA DE REUNIÕES PÚBLICO
J18	450X150X110	3	BASCULANTE	ALUMÍNIO E VIDRO	VARANDA
J19	400X120X110	1	CORRER	ALUMÍNIO E VIDRO	SALA MULTISSENSORIAL 1
J20	200X80X90	1	FIXA	ALUMÍNIO E VIDRO	CIRCULAÇÃO
J21	380X220X80	4	CORRER	ALUMÍNIO E VIDRO	SALA DE REUNIÕES PÚBLICO NUTRICIONISTA PEDIATRIA FONOAUDIOLOGIA
J22	295X55X180	1	FITA-BASCULANTE	ALUMÍNIO E VIDRO	ARQUIVOS
J23	130X50X180	2	BASCULANTE	ALUMÍNIO E VIDRO	SANITÁRIO FEMININO 1 SANITÁRIO MASCULINO 1
J24	350X80X180	4	CORRER	ALUMÍNIO E VIDRO	SANITÁRIO FEMININO 4 SANITÁRIO MASCULINO 4
J25	250X150X110	1	BASCULANTE	ALUMÍNIO E VIDRO	PSIQUIATRIA
J26	460X50X180	1	FITA-BASCULANTE	ALUMÍNIO E VIDRO	DIRETORIA/COORD.
J27	200X150X110	2	BASCULANTE	ALUMÍNIO E VIDRO	PSIQUIATRIA MUSICOTERAPIA
J28	230X80X180	1	BASCULANTE	ALUMÍNIO E VIDRO	SALA ELEVADOR
J29	50X200X60	16	PIVOTANTE	ALUMÍNIO E VIDRO	FISIOTERAPIA 1 TROCADOR TERAPIA OCUPACIONAL PSICOLOGIA MUSICOTERAPIA
J30	75X50X110	1	FIXA	VIDRO	CONTROLE

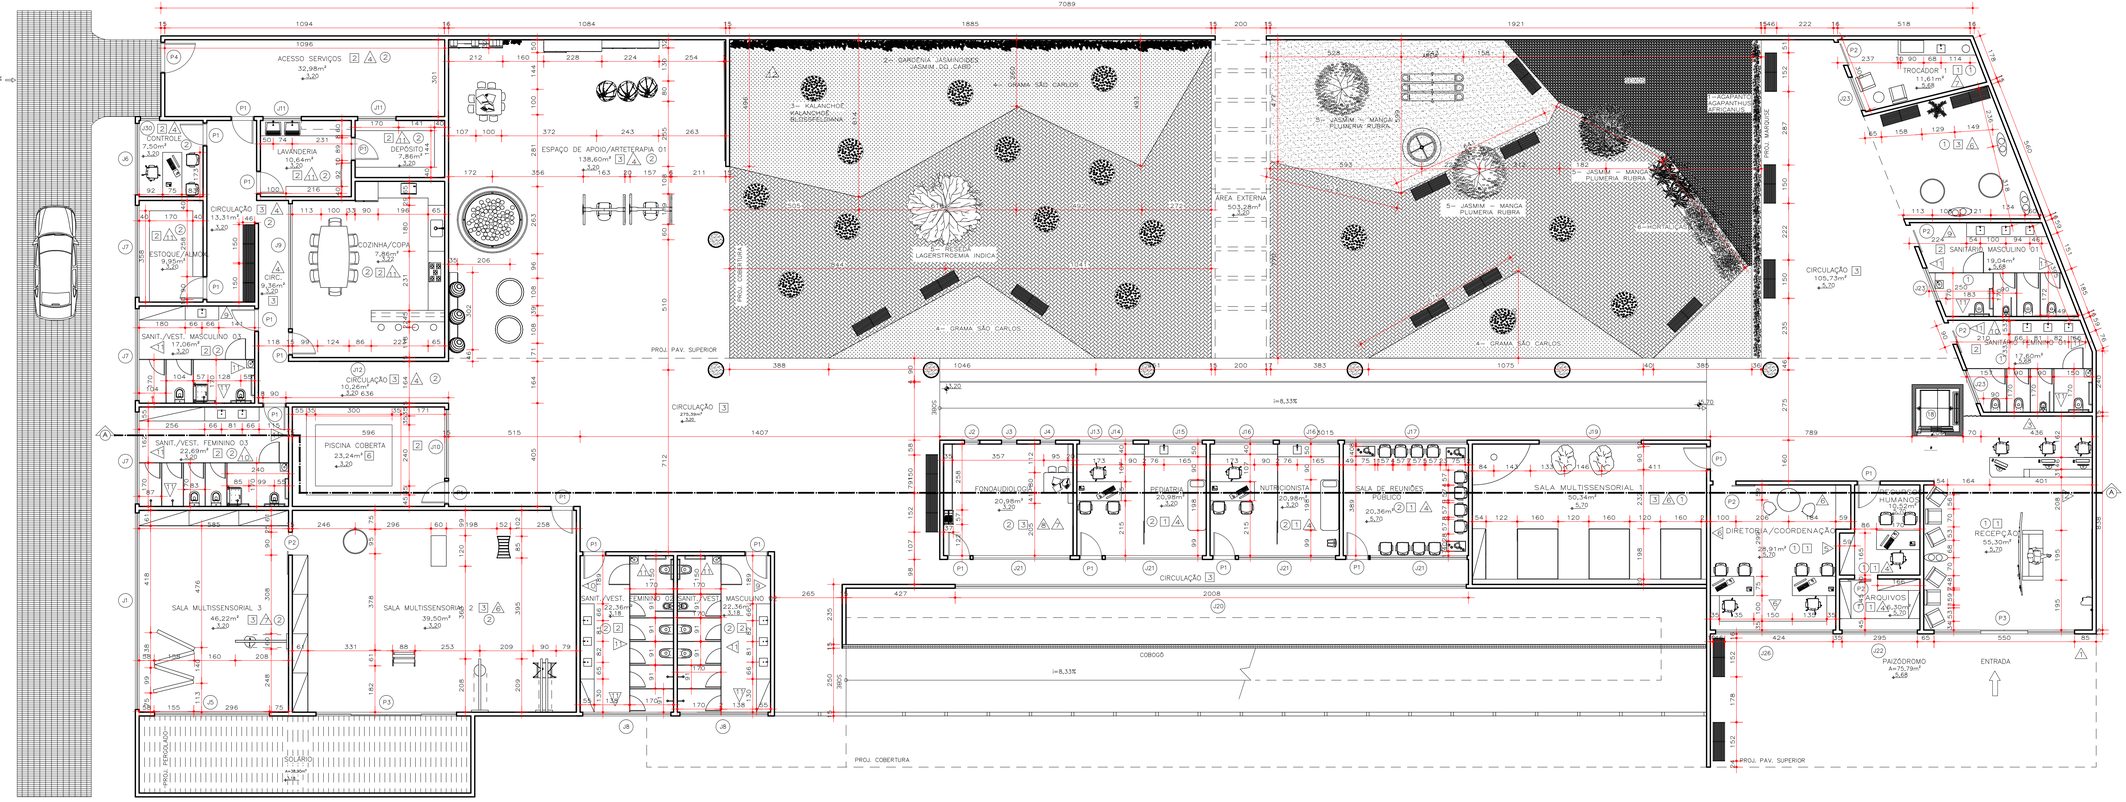

PLANTA TÉRREO
ESCALA:___1:100

A IMPORTÂNCIA DO DESIGN DE INTERIORES PARA A INCLUSÃO SOCIAL: PROPOSTA PARA UM CENTRO DE ACOMPANHAMENTO DE CRIANÇAS COM AUTISMO EM UBERLÂNDIA

TRABALHO DE CONCLUSÃO DE CURSO


ADRIANE RODRIGUES NUNES
ORIENTADORA: Dra. VIVIANE A. G. NUNES

ESCALA: 1 / 100
DATA: JULHO 2017

PLANTA LAYOUT COTADO TÉRREO

LEGENDA	
ACABAMENTOS	
PISO	
	ESPECIFICAÇÃO
01	Parquet 07. Cluver Portobello. 60X120cm. Porcelanato esmaltado com acabamento amendoa retificado. Junta de assentamento: 1,5 mm. Código: 284208
02	Clean Opus Branco AC EA Eliane. 60x120 cm. Porcelanato retificado com acabamento esmaltado e superfície acetinada. Junta de assentamento: 5 mm
03	Pisa vinílico em manta de Tarkett 2x20 m. Linha Absolute. Coleção Elements. Código: 10106601
04	Mettlestyle Oxford 300 Rinh. Gal 24x64 cm. Código: 2119_0516
05	Portland Linha Milennial. Portobello para áreas externas retificado 60x60cm. Código: 225826
06	Coin Atlântico. Portobello. Pastilha 5,4x5,4 cm. Código: 2132207
PAREDE	
	ESPECIFICAÇÃO
01	Sw-mil Acrílico Premium. Telha Nova. Acabamento: Acetinado
02	Coral Acrílico Premium. Café da Manhã. Acabamento: Acetinado
03	Romance Matte Portinari 10x60.
04	Coral Acrílico Premium, Bala de coco. Acabamento Acetinado sobre massa corrida.
05	Coral Acrílico Premium, Acabamento Acetinado. Elefante 0161
06	Suvinil Acrílico Premium, Acabamento Acetinado. Jeans Lavado P074
07	Suvinil Acrílico Premium, Acabamento Acetinado. Chocolhaque C262
08	Papel de parede decorativo de segurança de neoprene.
09	Acquamarine brilho bold. Linha Liverpool. Portobello. 7x24cm Código: 290285
10	Rosa chá brilho bold. Linha Liverpool Portobello. 7x24cm Código: 290311
11	Clean Opus Brancos AC EA Eliane. 60x120 cm. Porcelanato retificado com acabamento esmaltado e superfície acetinada. Junta de assentamento: 5 mm
12	Tijolo Provence Marselle. Palmarian 6,7x24,5
13	Tijolo Anatólia Antiquar Tradicional Palmarian 7,5x29

TETO	
	ESPECIFICAÇÃO
01	Tinta Coral Acrílico Premium. Bala de coco. Acabamento Acetinado sobre massa corrida.
02	Forro de gesso acartonado/ Tinta Coral Acrílico Premium. Bala de coco Acabamento Acetinado.
PISO/RAMP	
	Podapé borracha Arquitech 7x12x240 Código: 52007

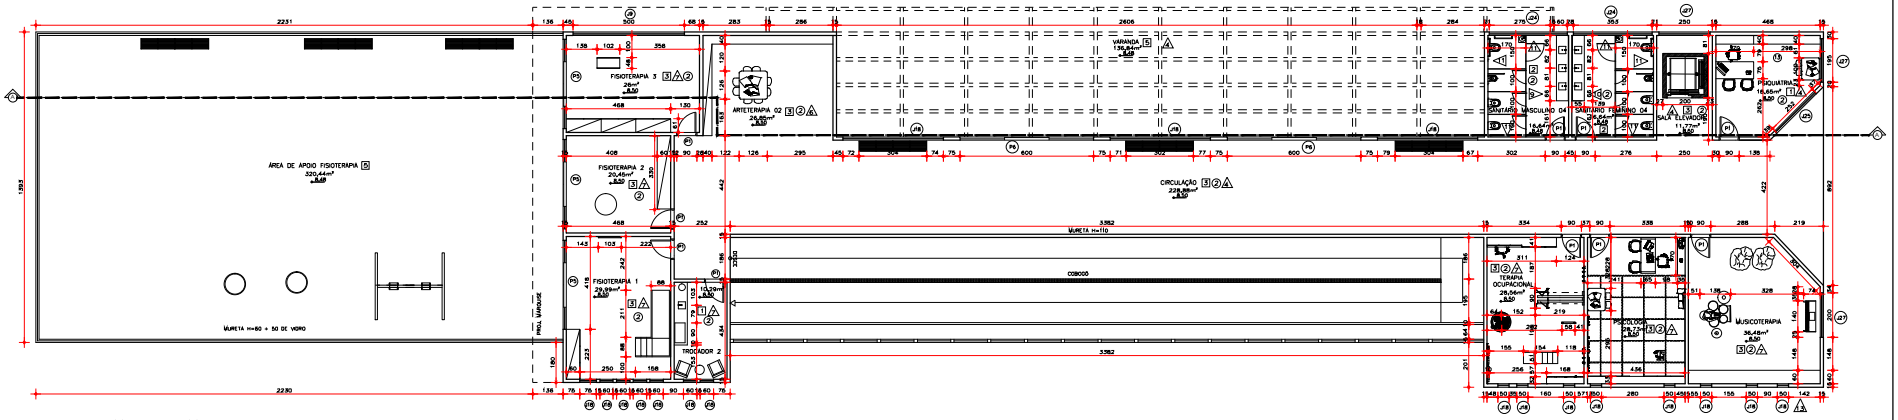


PLANTA PRIMEIRO PAVIMENTO
ESCALA:_____1:100

A IMPORTÂNCIA DO DESIGN DE INTERIORES PARA A INCLUSÃO SOCIAL: PROPOSTA PARA UM CENTRO DE ACOMPANHAMENTO DE CRIANÇAS COM AUTISMO EM UBERLÂNDIA

TRABALHO DE CONCLUSÃO DE CURSO
ADRIANE RODRIGUES NUNES
ORIENTADORA: Dra. VIVIANE A. G. NUNES

ESCALA: 1 / 100
DATA: JULHO 2017
PLANTA LAYOUT COTADO PRIMEIRO PAVIMENTO

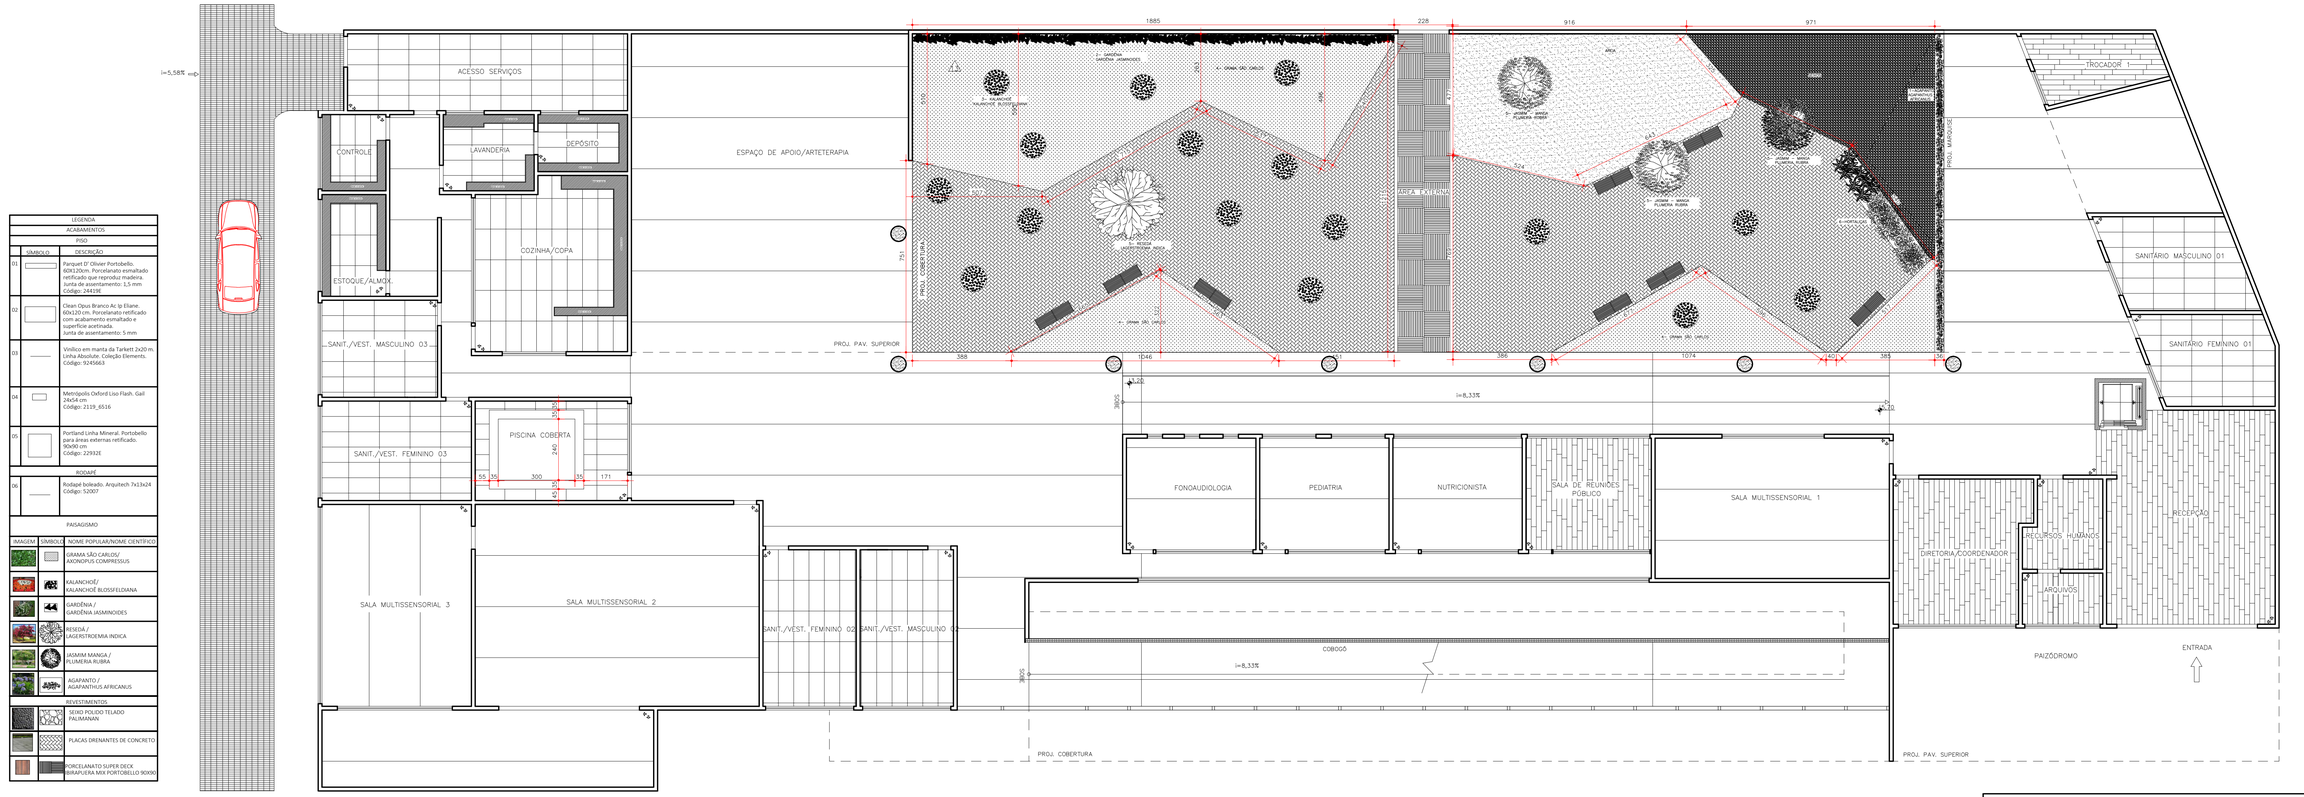

LEGENDA

ACABAMENTOS

PISO

SÍMBOLO	DESCRIÇÃO
01	Parquet D' Olivier Portobello. 60X120cm. Porcelanato esmaltado retificado que reproduz madeira. Junta de assentamento: 1,5 mm Código: 24419E
02	Clean Opus Branco Ac Ip Eliane. 60x120 cm. Porcelanato retificado com acabamento esmaltado e superfície acetinada. Junta de assentamento: 5 mm
03	Vinílico em manta da Tarkett 2x20 m. Linha Absolute. Coleção Elements. Código: 9245663
04	Metrópolis Oxford Liso Flash. Gail 24x54 cm Código: 2119_6516
05	Portland Linha Mineral. Portobello para áreas externas retificado. 90x90 cm Código: 22932E

RODAPÉ

06	Rodapé boleado. Arquitech 7x13x24 Código: 52007

PAISAGISMO

IMAGEM	SÍMBOLO	NOME POPULAR/NOME CIENTÍFICO
		GRAMA SÃO CARLOS/ AXONOPUS COMPRESSUS
		KALANCHOÉ/ KALANCHOÉ BLOSSFELDIANA
		GARDÊNIA / GARDÊNIA JASMINOIDES
		RESEDÁ / LAGERSTROEMIA INDICA
		JASMIM MANGA / PLUMERIA RUBRA
		AGAPANTO / AGAPANTHUS AFRICANUS

REVESTIMENTOS

	SEIXO POLIDO TELADO PAUMANAN
	PLACAS DRENANTES DE CONCRETO
	PORCELANATO SUPER DECK EMBAPUERA MIX PORTOBELLO 90X90

PLANTA TÉRREO

ESCALA:__ 1:100

A IMPORTÂNCIA DO DESIGN DE INTERIORES PARA A INCLUSÃO SOCIAL: PROPOSTA PARA UM CENTRO DE ACOMPANHAMENTO DE CRIANÇAS COM AUTISMO EM UBERLÂNDIA

TRABALHO DE CONCLUSÃO DE CURSO


ADRIANE RODRIGUES NUNES

ORIENTADORA: Dra. VIVIANE A. G. NUNES

ESCALA: 1 / 100

DATA: JULHO 2017

PLANTA PAGINAÇÃO DE PISO TÉRREO

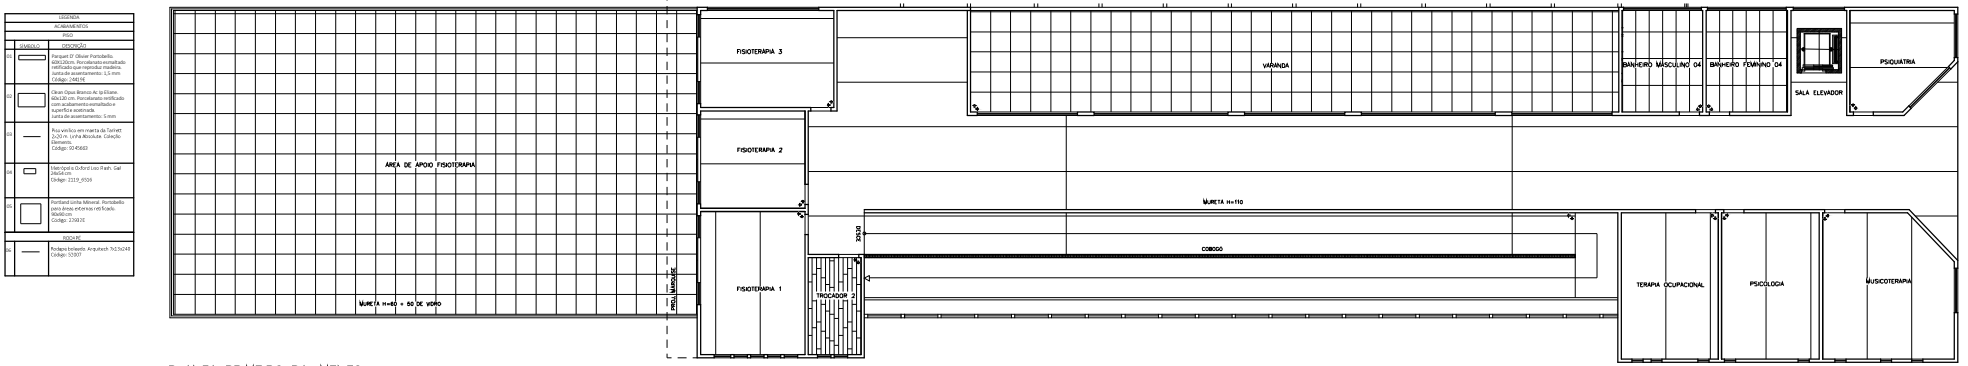

PLANTA PRIMEIRO PAVIMENTO
ESCALA:_____ 1:100

A IMPORTÂNCIA DO DESIGN DE INTERIORES PARA A INCLUSÃO SOCIAL: PROPOSTA PARA UM CENTRO DE ACOMPANHAMENTO DE CRIANÇAS COM AUTISMO EM UBERLÂNDIA

TRABALHO DE CONCLUSÃO DE CURSO

ADRIANE RODRIGUES NUNES
ORIENTADORA: Dra. VIVIANE A. G. NUNES


ESCALA: 1 / 100
DATA: JULHO 2017
PLANTA PAGINAÇÃO DE PISO PRIMEIRO PAVIMENTO

LEGENDA

OBS.: JUNTA DE DILATAÇÃO 8cm

ILUMINAÇÃO

QTD	LÂMPADA	ESPECIFICAÇÃO	DIM. LxPXA	ITEM
24	E27 LED 4x 7W 6000 3000K	PLAFON QUADRADO EM AÇO, ACABAMENTO EM PINTURA ELETROSTÁTICA,	50X50X19	
02	E27 LED 4x 20W 2500 4000K	PENDENTE ADNAN WABUA	80X20X16	
03	LED 5W 6500 2700K	SPOT BRANCO DE ALUMÍNIO	D59XA81	
16	PAR 20 E27 300OK	PLAFON BOX DE SOBREPOR	11,8X11,8 X11,6	
21	PL 2U 26W 6400K	PLAFON DE ACRÍLICO LEITOSO DE SOBREPOR	7X40X40	
04	SPOT AR70 5W 2700K	MIX DE SOBREPOR	11X13,5 X13,5	
01	COMPACTA ESPIRAL E27 30W 4000K	PENDENTE CACHO	20X17	
06	COMPACTA 2U E27 26W 6400K	LUMINÁRIA DE SOBREPOR RETANGULAR	8X61X30	
16	PAR 20 E27 9W 4000K	EMBUTIR	11,8X10 X10	
03	LED 6W 2700K	ARANDELA	14X16,5 X5,5	

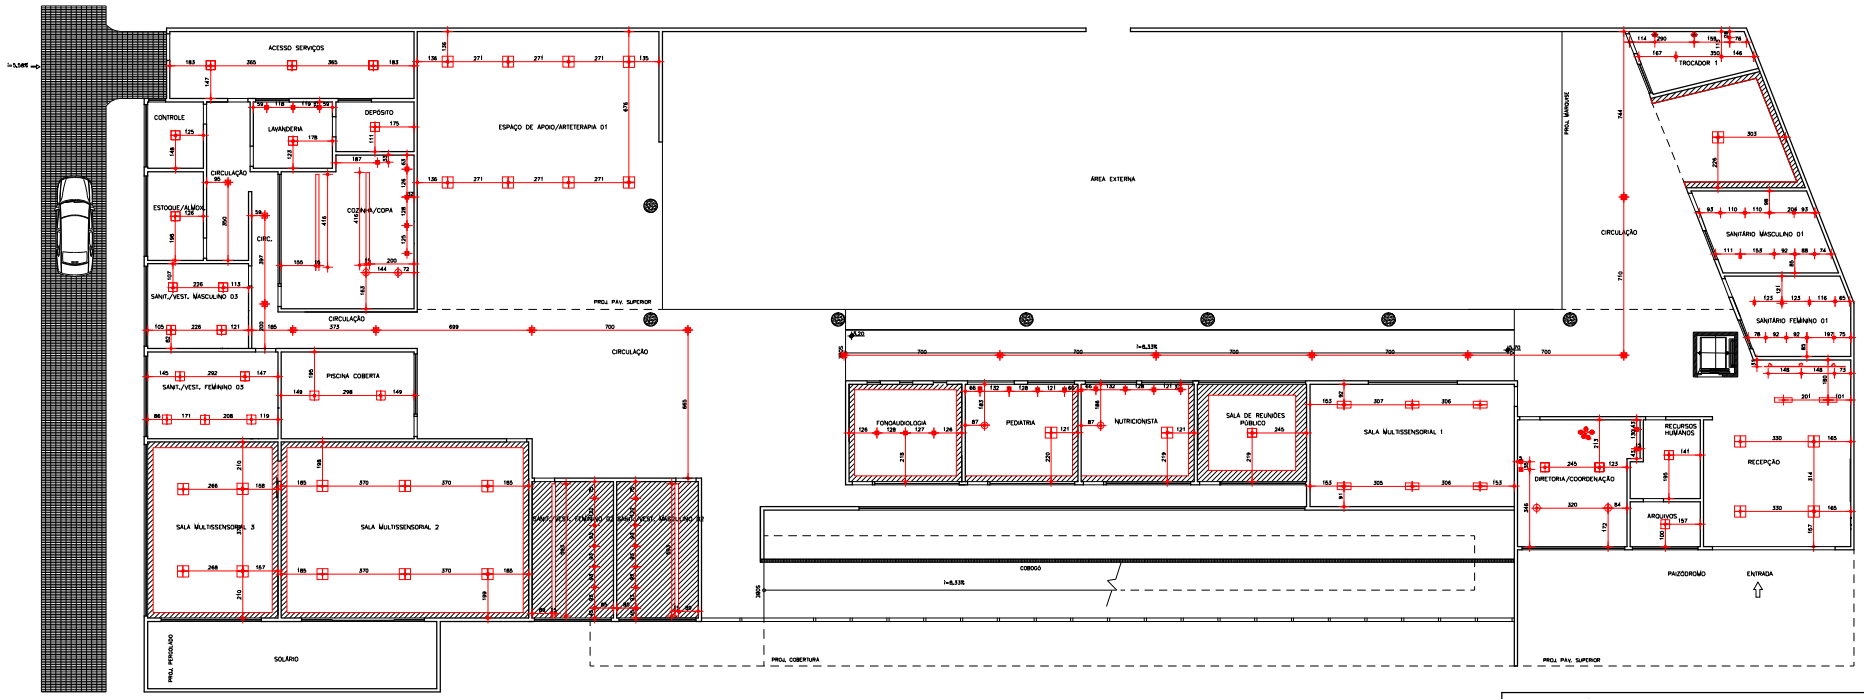

PLANTA TÉRREO

ESCALA:__1:100

A IMPORTÂNCIA DO DESIGN DE INTERIORES PARA A INCLUSÃO SOCIAL: PROPOSTA PARA UM CENTRO DE ACOMPANHAMENTO DE CRIANÇAS COM AUTISMO EM UBERLÂNDIA

TRABALHO DE CONCLUSÃO DE CURSO

ADRIANE RODRIGUES NUNES

ORIENTADORA: Dra. VIVIANE A. G. NUNES

ESCALA: 1 / 100


DATA: JULHO 2017

PLANTA DE ILUMINAÇÃO TERREO

LEGENDA

OBS.: JUNTA DE DILATAÇÃO 5cm

ILUMINAÇÃO				
QTD.	LÂMPADA	ESPECIFICAÇÃO	DIM. L×P×A	ITEM
24	E27, LED 4x 7W cada 2000K	PLAFON EMBUTIDO EM AÇO, ACABAMENTO EM PINTURA ELETROSTÁTICA.	50X50X19	
02	E27 LED 4x 20W cada 4000K	PENDENTE ADHARA ÁBUA	80X20X16	
03	LED 5w cada 2700K	SPOT BRANCO DE ALUMÍNIO	D59XA81	
16	PAR 20 6,5w 3000K	PLAFON BOX DE SOBREPOR	11,6x11,6 x11,6	
21	PL 2U 25g 6400K	PLAFON DE ACRÍLICO LEITOSO DE SOBREPOR	7X40X40	
04	SPOT AR70 5w 2700K	Un DE SOBREPOR	11X13,5 x13,5	
01	COMPACTA ESPIRAL E27 20w 4000K	PENDENTE CACHO	20X17	
06	COMPACTA 2D E27 28w 6400K	LUMINÁRIA DE SOBREPOR RETANGULAR	8X61X30	
18	PAR 20 E27 5w 4000K	EMBUTIR	11,8x10 x10	
03	LED 9w 2700K	ARANDELA	14x16,5 x5,5	

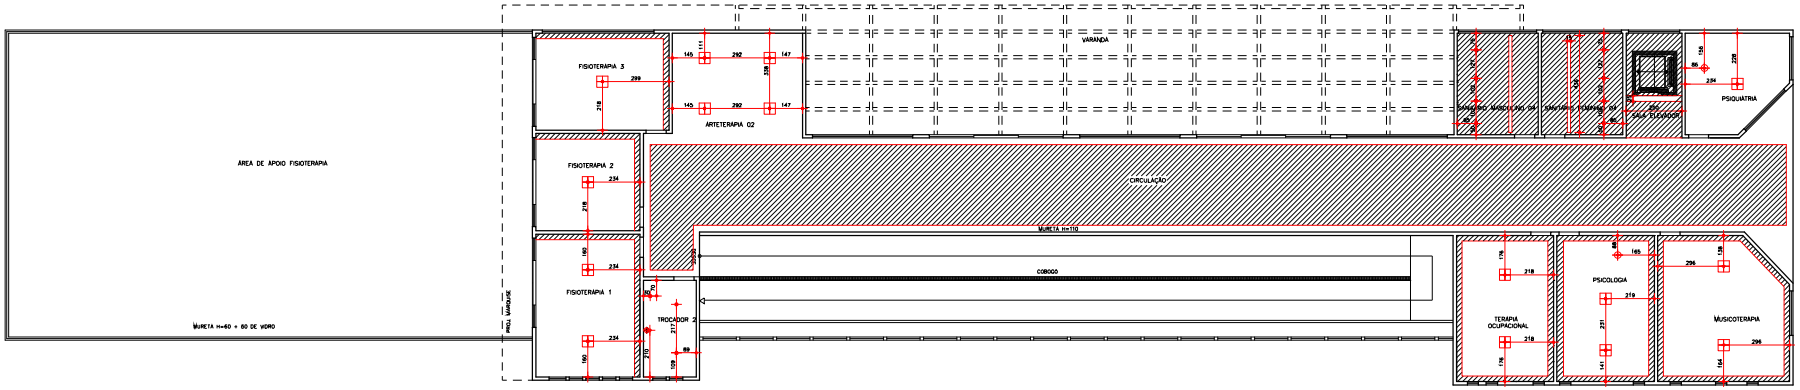

PLANTA PRIMEIRO PAVIMENTO

ESCALA:_____1:100

A IMPORTÂNCIA DO DESIGN DE INTERIORES PARA A INCLUSÃO SOCIAL: PROPOSTA PARA UM CENTRO DE ACOMPANHAMENTO DE CRIANÇAS COM AUTISMO EM UBERLÂNDIA

TRABALHO DE CONCLUSÃO DE CURSO

ADRIANE RODRIGUES NUNES


ORIENTADORA: Dra. VIVIANE A. G. NUNES

ESCALA: 1 / 100

DATA: JULHO 2017

PLANTA DE ILUMINAÇÃO PRIMEIRO PAVIMENTO

PRODUCED BY AN AUTODESK EDUCATIONAL PRODUCT

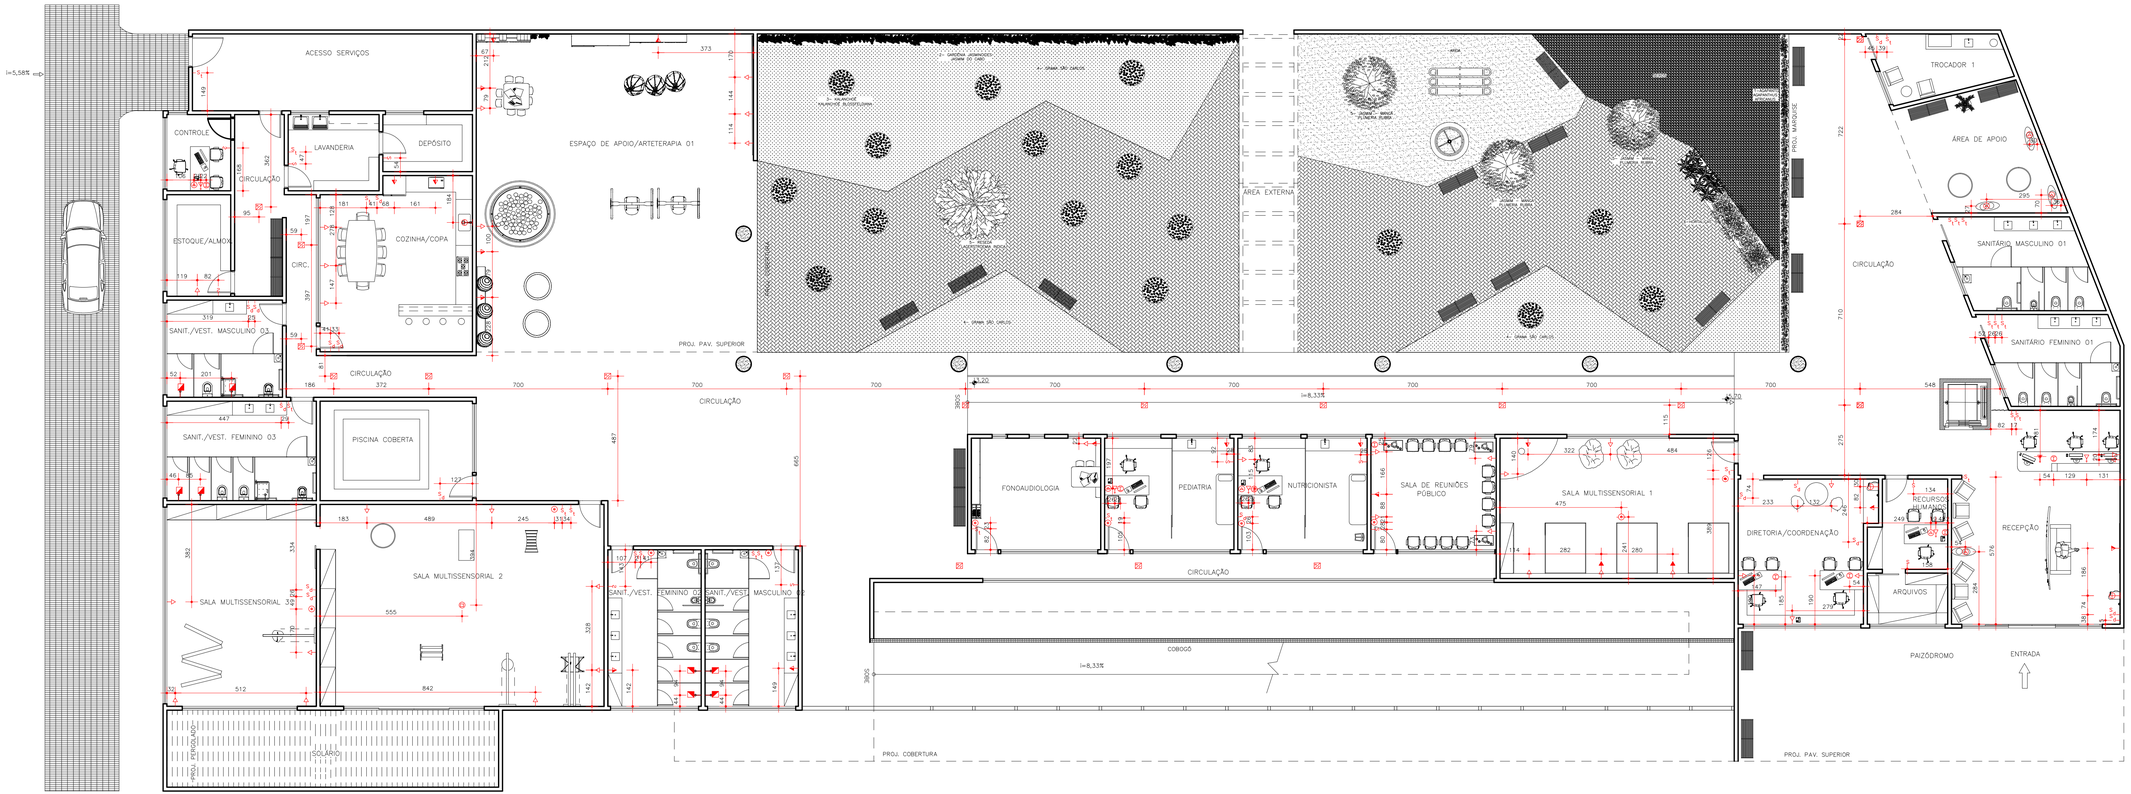

LEGENDA DE ELÉTRICA	
SIMBOLO	DESCRIÇÃO
	TOMADA BAIXA H=30cm
	TOMADA MÉDIA H=90cm
	TOMADA ALTA H=210
	TOMADA PARA TV, H=110cm
	TOMADA PARA TELEFONE H=30cm
	INTERRUPTOR H=100
	TOMADA NO PISO
	ENTRADA PARA FILTRO
	PONTO DE TELEFONIA NO PISO
	INTERRUPTOR TRIPLO
	PONTO DE INTERNET/ COMUNICAÇAO NO PISO
	INTERRUPTOR DUPLO
	SAIDA DE SOM NO TETO
	ELETRODUTO EMBUTIDO NO TETO
	CAIXA DE PASSAGEM NO TETO
	INTERRUPTOR PROJETOR
	INTERRUPTOR DIMMER
	TOMADA P/ CHUVEIRO
	INTERRUPTOR PARALELO
	SENSOR DE PRESENÇA DE TETO

PLANTA TÉRREO
ESCALA: 1:100


A IMPORTÂNCIA DO DESIGN DE INTERIORES PARA A INCLUSÃO SOCIAL: PROPOSTA PARA UM CENTRO DE ACOMPANHAMENTO DE CRIANÇAS COM AUTISMO EM UBERLÂNDIA

TRABALHO DE CONCLUSÃO DE CURSO
ADRIANE RODRIGUES NUNES
ORIENTADORA: Dra. VIVIANE A. G. NUNES

ESCALA: 1 / 100
DATA: JULHO 2017
PLANTA PONTOS ELÉTRICOS TÉRREO

PRODUCED BY AN AUTODESK EDUCATIONAL PRODUCT
PRODUCED BY AN AUTODESK EDUCATIONAL PRODUCT
PRODUCED BY AN AUTODESK EDUCATIONAL PRODUCT

LEGENDA DE ELÉTRICA	
SÍMBOLO	DESCRIÇÃO
	TOMADA BAIXA H=30cm
	TOMADA MÉDIA H=90cm
	TOMADA ALTA H=210
	TOMADA PARA TV, H=115cm
	TOMADA PARA TELEFONE H=30cm
	INTERRUPTOR H=100
	TOMADA NO PISO
	ENTRADA PARA FILTRO
	PONTO DE TELEFONIA NO PISO
	INTERRUPTOR TRIPLO
	PONTO DE INTERNET/ COMUNICAÇÃO NO PISO
	INTERRUPTOR DUPLO
	SAÍDA DE SOM NO TETO
	ELETRODUTO EMBUTIDO NO TETO
	CAIXA DE PASSAGEM NO TETO
	INTERRUPTOR PROJETOR
	INTERRUPTOR DIMMER
	TOMADA P/ CHUVEIRO
	INTERRUPTOR PARALELO
	SENSOR DE PRESENÇA DE TETO

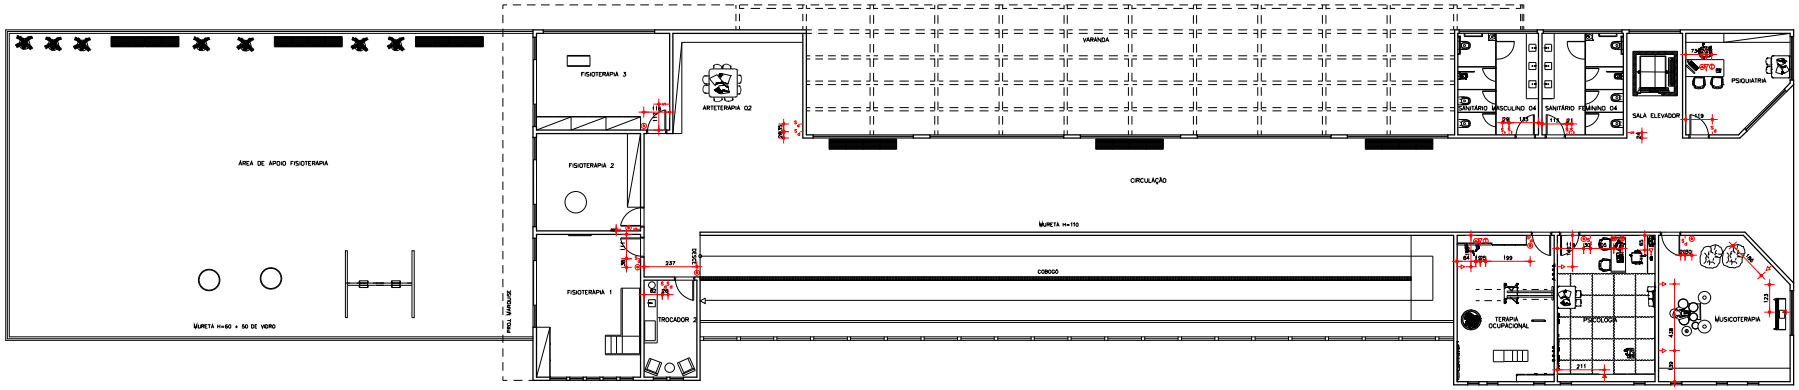


PLANTA PRIMEIRO PAVIMENTO
ESCALA:_____ 1:100

A IMPORTÂNCIA DO DESIGN DE INTERIORES PARA A INCLUSÃO SOCIAL: PROPOSTA PARA UM CENTRO DE ACOMPANHAMENTO DE CRIANÇAS COM AUTISMO EM UBERLÂNDIA

TRABALHO DE CONCLUSÃO DE CURSO
ADRIANE RODRIGUES NUNES
ORIENTADORA: Dra. VIVIANE A. G. NUNES

ESCALA: 1 / 100
DATA: JULHO 2017
PLANTA PONTOS ELÉTRICOS PRIMEIRO PAVIMENTO

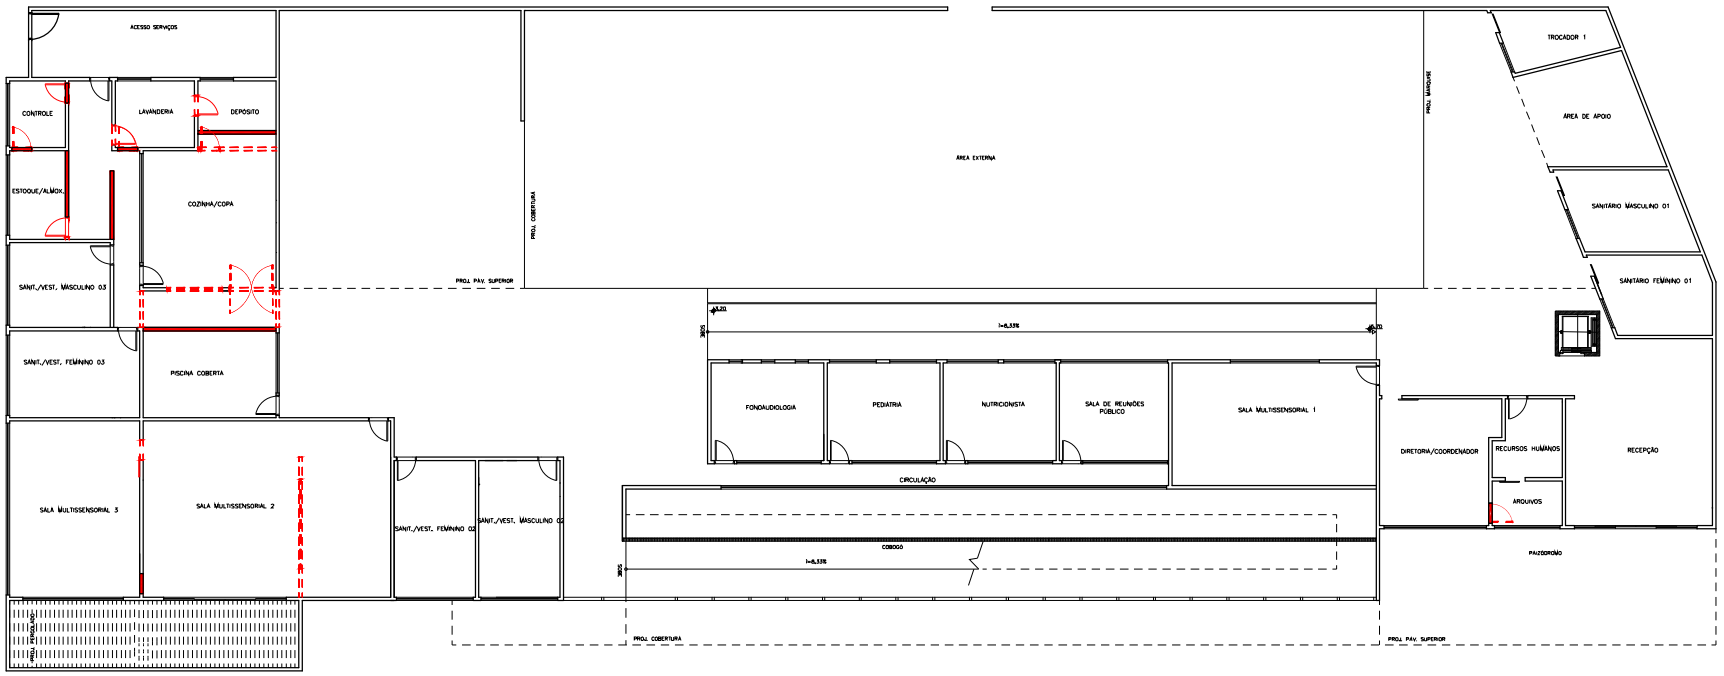

PLANTA TÉRREO
ESCALA:__ 1:100

LEGENDA

A DEMOLIR

A CONSTRUIR

A IMPORTÂNCIA DO DESIGN DE INTERIORES PARA A INCLUSÃO SOCIAL: PROPOSTA PARA UM CENTRO DE ACOMPANHAMENTO DE CRIANÇAS COM AUTISMO EM UBERLÂNDIA

TRABALHO DE CONCLUSÃO DE CURSO


ADRIANE RODRIGUES NUNES

ORIENTADORA: Dra. VIVIANE A. G. NUNES

ESCALA: 1 / 100

DATA: JULHO 2017

PLANTA DEMOLIÇÃO/ CONSTRUÇÃO TÉRREO

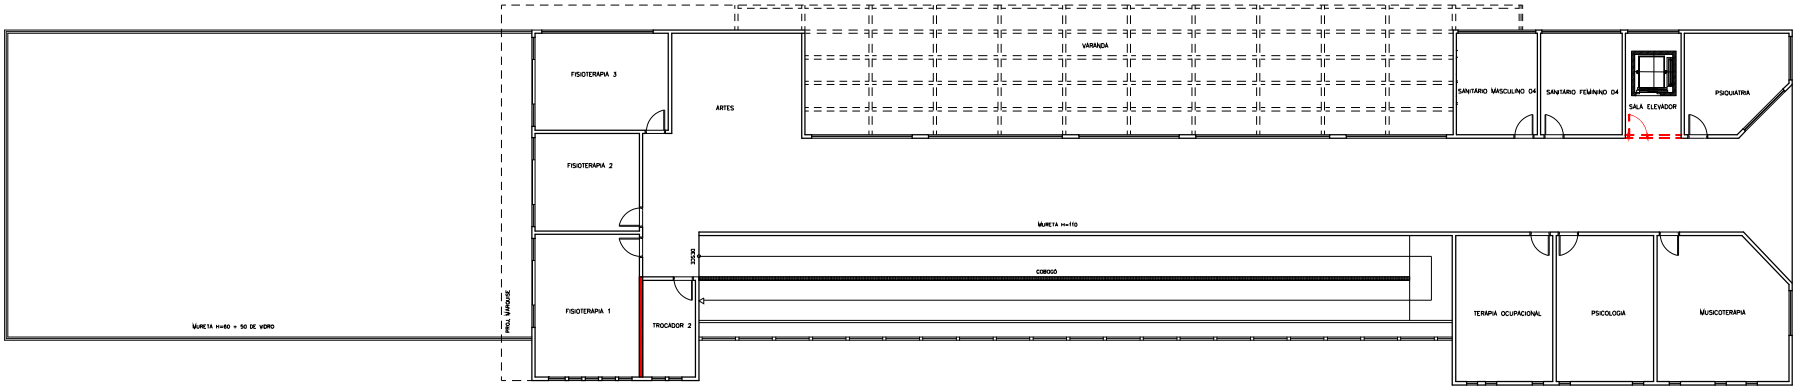

PLANTA PRIMEIRO PAVIMENTO
ESCALA:_____ 1:100

LEGENDA

A DEMOLIR

A CONSTRUIR

A IMPORTÂNCIA DO DESIGN DE INTERIORES PARA A INCLUSÃO SOCIAL: PROPOSTA PARA UM CENTRO DE ACOMPANHAMENTO DE CRIANÇAS COM AUTISMO EM UBERLÂNDIA


TRABALHO DE CONCLUSÃO DE CURSO

ADRIANE RODRIGUES NUNES
ORIENTADORA: Dra. VIVIANE A. G. NUNES

ESCALA: 1 / 100


DATA: JULHO 2017

PLANTA DEMOLIÇÃO/ CONSTRUÇÃO PRIMEIRO PAVIMENTO

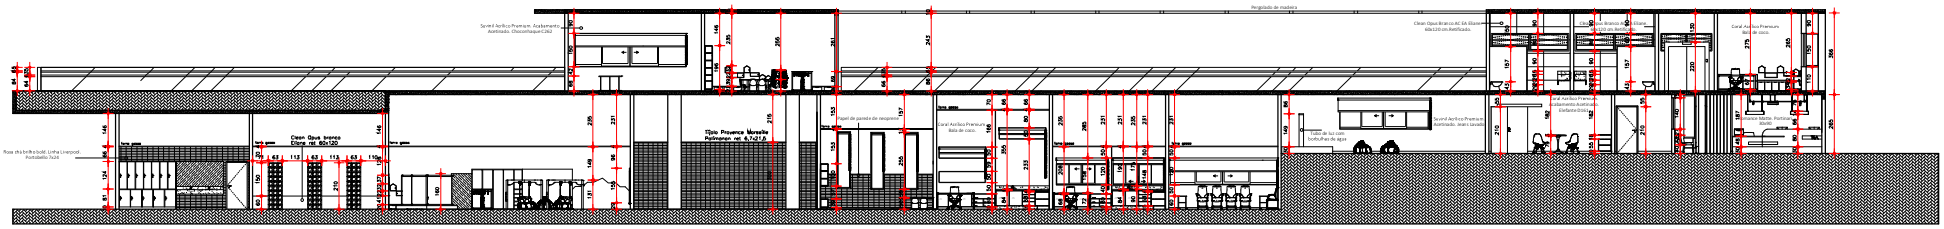


CORTE AA
ESCALA:__1:100


A IMPORTÂNCIA DO DESIGN DE INTERIORES PARA A INCLUSÃO SOCIAL: PROPOSTA PARA UM CENTRO DE ACOMPANHAMENTO DE CRIANÇAS COM AUTISMO EM UBERLÂNDIA		
	TRABALHO DE CONCLUSÃO DE CURSO ADRIANE RODRIGUES NUNES ORIENTADORA: Dra. VIVIANE A. G. NUNES	ESCALA: 1 / 100 DATA: JULHO 2017 CORTE AA

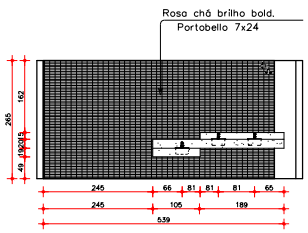


VISTA 1 – SANITÁRIO FEMININO 01
ESC: _ 1/50

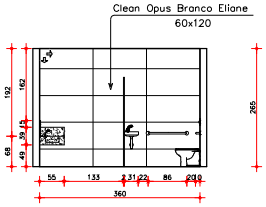


VISTA 2 – SANITÁRIO FEMININO 01
ESC: _ 1/50

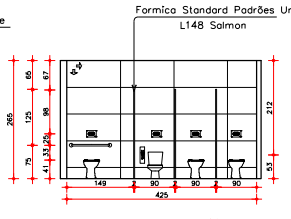


VISTA 3 – SANITÁRIO FEMININO 01
ESC: _ 1/50

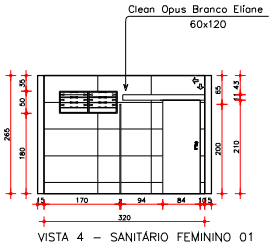


VISTA 4 – SANITÁRIO FEMININO 01
ESC: _ 1/50

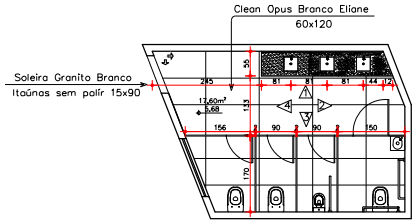


PLANTA – SANITÁRIO FEMININO 01
ESC: _ 1/50

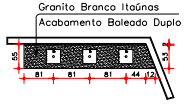

PLANTA
ESC: _ 1/25

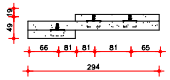

VISTA FRONTAL
ESC: _ 1/50

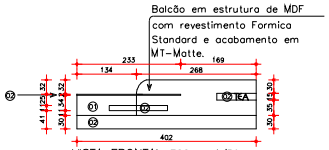


VISTA FRONTAL ESC: _ 1/50

(31) Formica Padrões Unicolores L018 Azul Lago acabamento Matte.


(32) Formica Padrões Unicolores L010 Cinza Talar acabamento Matte.



VISTA LATERAL
DIREITA
ESC: _ 1/50

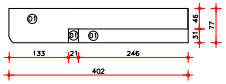

PLANTA BALCÃO ESC: _ 1/50

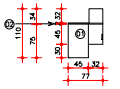

VISTA LATERAL
ESQUERDA
ESC: _ 1/50

DETALHAMENTO BALCÃO RECEPÇÃO

A IMPORTÂNCIA DO DESIGN DE INTERIORES PARA A INCLUSÃO SOCIAL:
PROPOSTA PARA UM CENTRO DE ACOMPANHAMENTO DE CRIANÇAS COM AUTISMO EM UBERLÂNDIA

TRABALHO DE CONCLUSÃO DE CURSO
ADRIANE RODRIGUES NUNES
ORIENTADORA: Dra. VIVIANE A. G. NUNES

ESCALA: 1 / 100
DATA: JULHO 2017
DETALHAMENTO SANITÁRIO FEMININO 01 E BALCÃO RECEPÇÃO