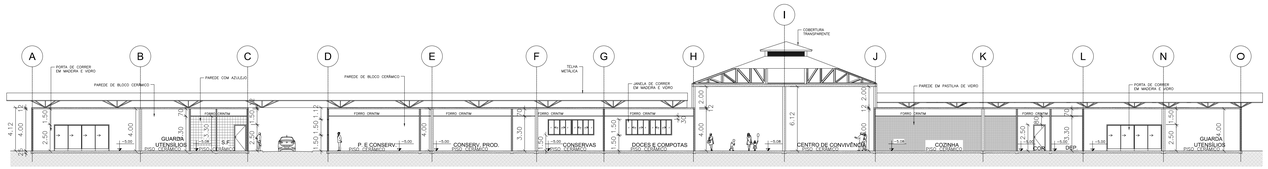

1 CORTE AA
ESCALA 1:200

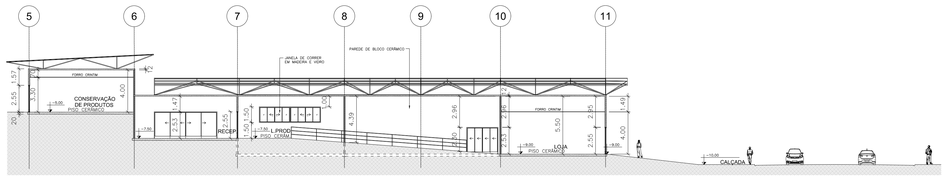

1 CORTE BB
ESCALA 1:200

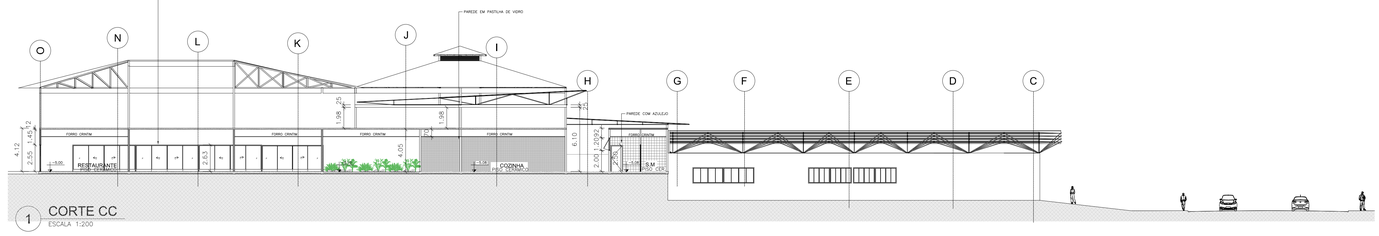

1 CORTE CC
ESCALA 1:200

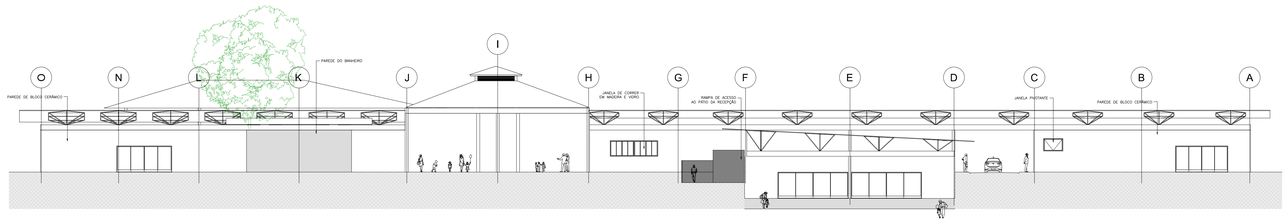

1 FACHADA FRONTAL
ESCALA 1:200

PROJETO: TCC	FOLHA: 04/05
ASSUNTO: PROJETO COOPERATIVA-CORTES	REVISÃO: R00
	DATA: 25/06/2019
DESENHO: EVANGELINO ALELUIA LOPES SÁ	ESCALA: 1:200